

HSM + TOMI – Údržba SPS rok 2023

Průmyslová 955/4

779 00 Olomouc

IČO: 28597460 DIČ: CZ28597460

Ve smyslu Rámcové dohody č. E635-S-4199/2022 u Vás objednááme Částečnou opravu střechy v žst Horka nad Moravou VB, (IC5000206134), dle nabídkového listu č.239/2023.

Zakázka / objekt RE: E216HCM21M5C

Dohodnutá cena:

Termín: červenec 2023

Jedná se o činnost v režimu OUA: PA 635220024

Vyplní zadavatel a odešle zhotoviteli:

Požadavek na zajištění operativní činnosti, údržby, opravy a servisu objektů ve správě OŘ Ostrava

číslo **239-2023**

Kategorie požadavku:

Operativní činnost

Údržba

Oprava

Servis

<input type="checkbox"/>
<input type="checkbox"/>
<input checked="" type="checkbox"/>
<input type="checkbox"/>

Kategorie objektu :

A

B

C

<input type="checkbox"/>
<input checked="" type="checkbox"/>
<input type="checkbox"/>

Zakázky:

E216HCM21M5C

Škodní událost ANO/NE

NE

Název objektu:

Horka nad Moravou - výpravní budova

Inventurní číslo, číslo SAP:

IC5000206134

Popis zjištěné závady

GPS souřadnice

49,637689166,17,201758888

Částečná oprava střechy.

Výměna žlabů a svodů cca 70bm. Žlaby a svody směrem od kolejiště a příjezdové cesty.

Výměna části střešní krytiny - hliníkové šablony - nad bytem.

Prosím o zpracování položkového prováděcího rozpočtu.

Termín: červenec 2023

Příloha:

Vzdálenost v KM

8

Požadavek zpracoval:

datum:

podpis

<input type="text"/>	23.06.2023	<input type="text"/>
----------------------	------------	----------------------

Požadavek schválil:

podpis:

datum:

<input type="text"/>	<input type="text"/>	<input type="text"/>
----------------------	----------------------	----------------------

Požadavek odeslal zhotoviteli:

datum a čas:

telefon, email, jiný způsob.:

<input type="text"/>	23.06.2023	<input type="text"/>
----------------------	------------	----------------------

vyplní zhotovitel a zašle obratem informaci zpět zadavateli

Požadavek přijal :

datum a čas:

<input type="text"/>	<input type="text"/>	23.06.2023 v 08:12 hod
----------------------	----------------------	------------------------

Kontaktní osoba pro zajištění opravy

tel., email:

<input type="text"/>	<input type="text"/>
----------------------	----------------------

Termín dodání cenové nabídky objednateli:

Dodání nabídky

30.06.2023	23.06.2023
------------	------------

Návrh termínu na zahájení a ukončení prací /je-li možné stanovit/

Do 15 pracovních dnů	31.07.2023
----------------------	------------

NABÍDKA ZHOTOVITELE

Číslo požadavku: 239-2023

Stavba: Horka nad Moravou - VB - Částečná oprava střechy

KSO:
Místo: Horka nad Moravou - výpravní budova

CC-CZ:
Datum: 23. 6. 2023

Zadavatel:
Správa železnic, státní organizace, OŘ Ostrava

IČ:
DIČ:

Zhotovitel:
HSM + TOMI - Údržba SPS rok 2023

IČ:
DIČ:

Projektant:

IČ:
DIČ:

Zpracovatel:

IČ:
DIČ:

Poznámka:

Cena bez DPH

	Sazba daně
DPH základní	21,00%
DPH snížená	15,00%

Cena s DPH	v
-------------------	----------

Správce obvodu:

Datum a podpis:

Razítko

Datum a podpis:

Razítko

REKAPITULACE OBJEKTŮ STAVBY A SOUPISŮ PRACÍ

Kód: 239-2023

Stavba: Horka nad Moravou - VB - Částečná oprava střechy

Místo: Horka nad Moravou - výpravní budova

Datum: 23. 6. 2023

Zadavatel: Správa železnic, státní organizace, OŘ Ostrava

Projektant:

Zhotovitel: HSM + TOMI - Údržba SPS rok 2023

Zpracovatel:

Kód	Popis	Cena bez DPH [CZK]	Cena s DPH [CZK]
-----	-------	--------------------	------------------

Náklady z rozpočtů

239-2023 Horka nad Moravou - VB - Částečná oprava střechy

VRN VRN

Ostatní Ostatní

SOUPIS PRACÍ

Stavba:

Horka nad Moravou - VB - Částečná oprava střechy

Místo: Horka nad Moravou - výpravní budova

Datum: 23. 6. 2023

Zadavatel: Správa železnic, státní organizace, OŘ Ostrava

Projektant:

Zhotovitel: HSM + TOMI - Údržba SPS rok 2023

Zpracovatel:

PČ	Typ	Kód	Popis	MJ	Množství	J.cena [CZK]	Cena celkem [CZK]
----	-----	-----	-------	----	----------	--------------	-------------------

Náklady soupisu celkem

D HSV Práce a dodávky HSV

D 9 Ostatní konstrukce a práce, bourání

1	K	946111114	Montáž pojízdných věží trubkových/dílcových š přes 0,6 do 0,9 m dl do 3,2 m v přes 3,5 do 4,5 m	kus	2,000
2	K	946111214	Příplatek k pojízdným věžím š přes 0,6 do 0,9 m dl do 3,2 m v do 4,5 m za první a ZKD den použití	kus	6,000
3	K	946111814	Demontáž pojízdných věží trubkových/dílcových š přes 0,6 do 0,9 m dl do 3,2 m v přes 3,5 do 4,5 m	kus	2,000

D 997 Přesun sutě

4	K	997013211	Vnitrostaveništní doprava suti a vybouraných hmot pro budovy v do 6 m ručně	t	0,277	
5	K	997013501	Odvoz suti a vybouraných hmot na skládku nebo meziskládku do 1 km se složením	t	0,277	
6	K	997013509	Příplatek k odvozu suti a vybouraných hmot na skládku ZKD 1 km přes 1 km	t	4,155	
vv					0,277*15 *Přepočtené koeficientem množství	4,155
7	K	997013631	Poplatek za uložení na skládce (skládkovné) stavebního odpadu směsného kód odpadu 17 09 04	t	0,277	

D PSV Práce a dodávky PSV

D 764 Konstrukce klempířské

8	K	764001843	Demontáž krytiny ze šablon k dalšímu použití	m2	70,000
9	K	764004801	Demontáž podokapního žlabu do suti	m	70,000
10	K	764004861	Demontáž svodu do suti	m	24,000
11	K	764101151	Montáž krytiny střechy rovné ze šablon do 4 ks/m2 do 30°	m2	70,000
12	K	764511404	Žlab podokapní půlkruhový z Pz plechu rš 330 mm	m	70,000
13	K	764511444	Kotlík oválný (trychtýřový) pro podokapní žlaby z Pz plechu 330/100 mm	kus	7,000
14	K	764518422	Svody kruhové včetně objímek, kolen, odskoků z Pz plechu průměru 100 mm	m	25,000
15	K	998764201	Přesun hmot procentní pro konstrukce klempířské v objektech v do 6 m	%	1 007,070

SOUPIS PRACÍ

Stavba:

Horka nad Moravou - VB - Částečná oprava střechy

Objekt:

VRN - VRN

Místo:

Horka nad Moravou - výpravni budova

Datum:

23. 6. 2023

Zadavatel:

Správa železnic, státní organizace, OŘ Ostrava

Projektant:

Zhotovitel:

HSM + TOMI - Údržba SPS rok 2023

Zpracovatel:

PČ	Typ	Kód	Popis	MJ	Množství	J.cena [CZK]	Cena celkem [CZK]
----	-----	-----	-------	----	----------	--------------	-------------------

Náklady soupisu celkem

D VRN Vedlejší rozpočtové náklady

D VRN1 Průzkumné, geodetické a projektové práce

1	K	011002000	Průzkumné práce	Soubor	1,000		
	W		"Místní šetření pro vytvoření cenové nabídky"				
	W		1		1,000		

D VRN4 Inženýrská činnost

2	K	045002000	Kompletační a koordinační činnost	Soubor	1,000		
	W		"Koordinační práce"				
	W		1		1,000		

SOUPIS PRACÍ

Stavba:

Horka nad Moravou - VB - Částečná oprava střechy

Objekt:

Ostatní - Ostatní

Místo:

Horka nad Moravou - výpravní budova

Datum:

23. 6. 2023

Zadavatel:

Správa železnic, státní organizace, OŘ Ostrava

Projektant:

Zhotovitel:

HSM + TOMI - Údržba SPS rok 2023

Zpracovatel:

PČ	Typ	Kód	Popis	MJ	Množství	J.cena [CZK]	Cena celkem [CZK]
----	-----	-----	-------	----	----------	--------------	-------------------

Náklady soupisu celkem

D VRN Vedlejší rozpočtové náklady


D VRN9 Ostatní náklady

1	K	000000000	Index dle rámcové dohody	%
---	---	-----------	--------------------------	---

žlaby

svody

střešní krytina

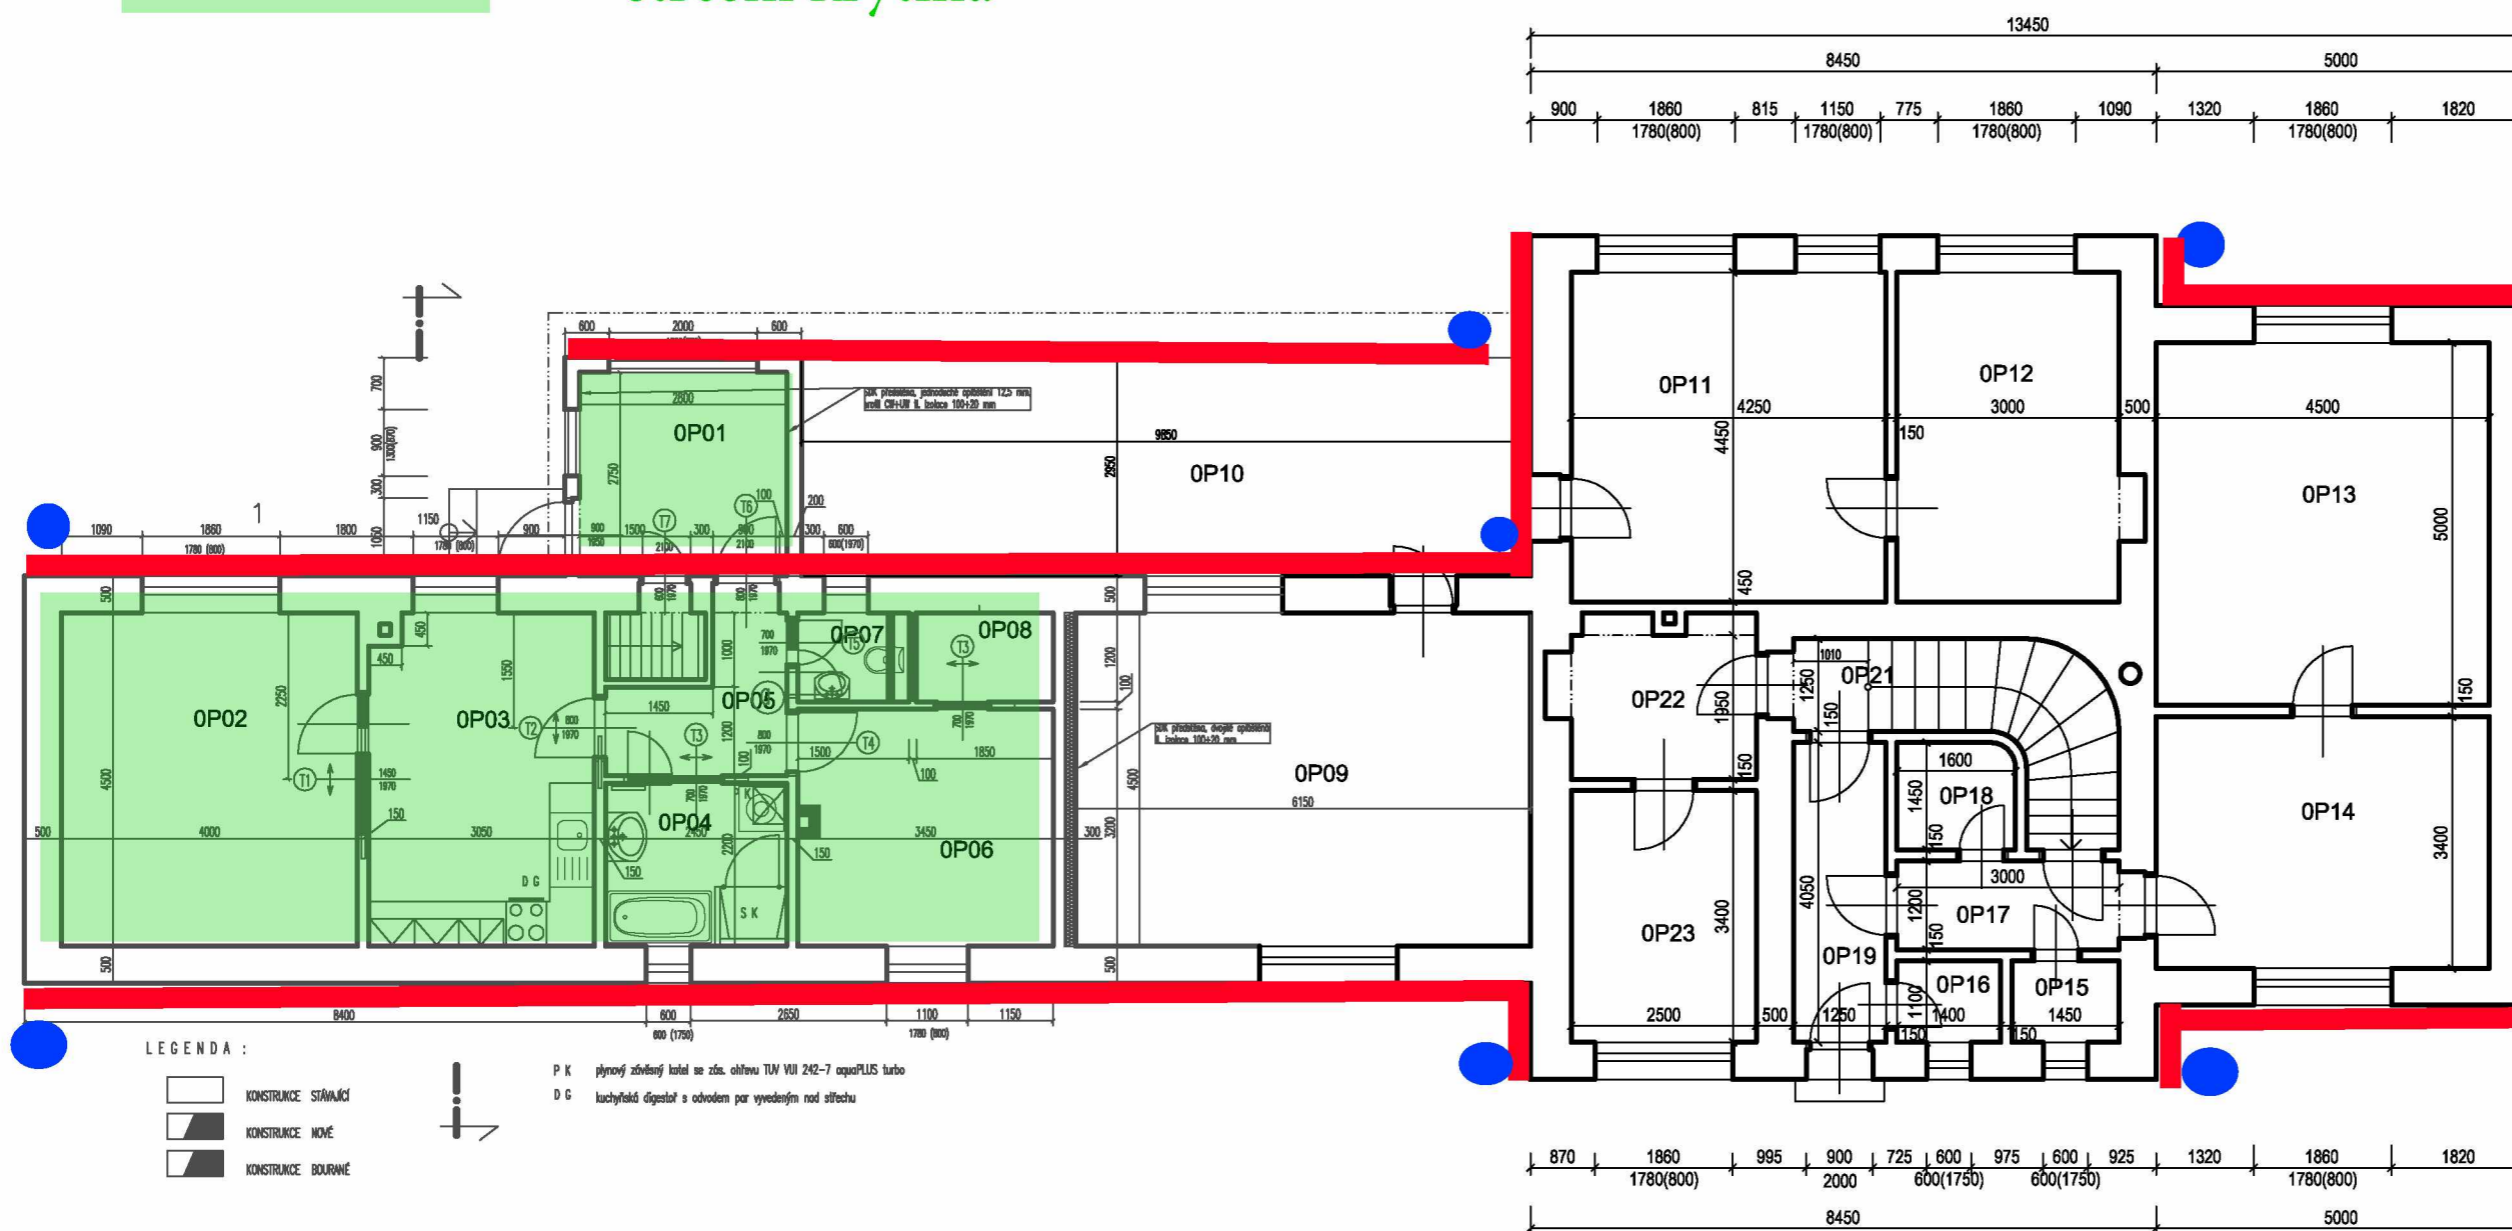

LEGENDA MÍSTNOSTÍ :

ozn.	popis	plocha(m ²)	podlaha	stěny	S.V.(m)	strop	poznámka
OP01	VERANDA	7,70	KER.DLAŽBA	OM.ŠTUK.	2,60	SDK PODHLED	
OP02	POKOJ	18,00	PALUBOVKA	OM.ŠTUK.	2,80	SDK PODHLED	
OP03	KUCHYŇ	13,40	PALUBOVKA	OM.ŠTUK.	2,80	SDK PODHLED	
OP04	KOUPELNA	5,39	KER.DLAŽBA	V.O.=2,800M	2,80	SDK PODHLED	
OP05	CHODBA	3,90	KER.DLAŽBA	OM.ŠTUK.	2,80	SDK PODHLED	
OP06	POKOJ	10,83	PALUBOVKA	OM.ŠTUK.	2,80	SDK PODHLED	
OP07	WC	1,80	KER.DLAŽBA	V.O.=2,800M	2,80	SDK PODHLED	
OP08	ŠATNA	2,22	PALUBOVKA	OM.ŠTUK.	2,80	SDK PODHLED	
OP09	ČEKÁRNA	27,68					
OP10	NÁSTUPIŠTĚ	29,06					
OP11	DOPRAVNÍ KANCELÁŘ	18,91					
OP12	SKLAD	13,35					
OP13	POKOJ	22,50					
OP14	KUCHYŇ	15,30					
OP15	WC	1,60					
OP16	ŠATNA	1,54					
OP17	CHODBA	3,60					
OP18	KOUPELNA	2,29					
OP19	PŘEDSÍŇ	5,87					
OP21	SCHODIŠTĚ	7,26					
OP22	CHODBA	4,88					
OP23	SPÍŽ	8,50					

950
11400
9450
1000

kreslil :		H I P :		SŽDC s.o. Správa dopravní cesty - SBBH Nerudova 1, Olomouc
vypracoval :		odpov.proj. :		
kraj :	Olomoucký	obec :	Horka nad Moravou	
kat.území :	Horka nad Moravou			
akce :	Horka nad Moravou, výpravní budova - čp.162, p.č.384/1 IC5000206134 - čp.155, p.č.384/1			datum 4/2016
				formát 2A4
				účel PD pasport
výkres :	PŮDORYS 1NP			měřítko 1 : 100
				číslo 1