

**Město Pacov, Náměstí Svobody 320, 395 01 Pacov, IČ 002 48 789, zastoupené starostou Tomášem Kocourem (dále jen město Pacov)**

**a**  
**František Rangl, Vestecká 88, 252 50 Vestec, IČ 13500554 (dále jen provozovatel)**

**se dohodli na následující smlouvě o umístění pouťových atrakcí:**

## **I.**

Město Pacov souhlasí s využitím veřejného prostranství k umístění pouťových atrakcí v souvislosti s konáním pacovské pouti v roce 2023 od 27. září 2023 do 2. října 2023 při dodržení těchto podmínek:

1. Užívaný prostor je vymezen plochami označenými písmeny C, D, E, v mapě, která je přílohou č. 1 této smlouvy.
2. Provozovatel je oprávněn užívat
  - plochy označené písmeny C, D, E od středy 27. září 2023 od 16:00 hodin a jejich užívání ukončit nejpozději v pondělí 2. října 2023 do 14:00 hodin, avšak travnatou část ploch D, E může provozovatel užívat již od pondělí 25. září 2023 od 8:00 hodin

Na plochách označených písmeny C, D, E

- mohou stát atrakce, prodejní stánky včetně souvisejícího vybavení (např. lavice, stoly, židle, na jeden prodejní stánek jedno vozidlo sloužící pro zásobování prodejního stánku), osobní vozidla, obytná vozidla, vozidla sloužící jako pojízdné prodejny. Osobní vozidla, obytná vozidla, vozidla sloužící jako pojízdné prodejny, vozidla sloužící pro zásobování prodejních stánků však nesmí stát na chodnících.
  - nesmí stát nákladní vozidla, přívěsy, návěsy, podvozky apod.
3. Nákladní vozidla, přívěsy, návěsy, podvozky apod. se provozovatel zavazuje parkovat jen v části ulice Pošenská od křižovatky s ulicí Antonína Sovy po křižovatku s ulicí Spálená – část pozemku 2518/4 v k.ú. Pacov nebo na jiném místě dohodnutém s městem Pacov do 24. září 2023.
  4. Provozovatel je oprávněn zahájit montáž atrakcí na plochách C, D, E nejdříve ve středu 27. září 2023 v 16:00 hodin s tím, že veškeré atrakce budou umístěny a provozovány tak, aby žádným způsobem neomezovaly nebo neohrožovaly účastníky silničního provozu na silnici III/1296 (směr Pošná), která není předmětem uzavírky, silnici III/1297 (ulice Antonína Sovy), místní komunikaci na 2001/1 (před sokolovnou).
  5. Z ulice Pošenská bude zachován volný prostor o minimální šíři 3 metry sloužící, jako průchod mezi prostorem kde budou umístěny prodejní stánky a prostorem kde budou umístěny atrakce.
  6. Bude-li na užívaném prostoru provozována živá nebo reprodukováná hudební produkce zavazuje se provozovatel, že ostatní osoby nebudou takovou produkcí obtěžovány nad míru přiměřenou místním poměrům. Provozovatel se zavazuje, že v pracovní dny bude živá nebo reprodukováná hudební produkce zahájena nejdříve v 15:00 hodin.
  7. Provozovatel se zavazuje zachovat vjezdy do objektů v užívaném prostoru a umožnit vstup a vjezd osobám užívajícím objekty v užívaném prostoru. Dohodne-li se provozovatel se společností HASS Hroby s.r.o. může umístit atrakce i na ploše F.  
Plocha G, která mj. zahrnuje chodník ze zámkové dlažby vedoucí do budovy Gymnázia, nebude využívána pro umístění atrakcí žádným z provozovatelů.  
Hranice plochy G budou ještě před uzavírkou silnice vyznačeny na chodníku, silnici a trávníku a provozovatel bude s jejich průběhem seznámen ještě před uzavírkou silnice.
  8. Provozovatel se zavazuje, že v užívaném prostoru nebudou umístěna žádná živá zvířata užívaná nebo předváděná jako atrakce.
  9. Provozovatel se zavazuje provést taková opatření, aby psi případně jiná zvířata v jeho držení nebo v držení jiných osob, které budou mít na užívaném prostoru umístěny atrakce, prodejní stánky, pojízdné prodejny, obytná vozidla nepobíhala volně po městě.  
Provozovatel prohlašuje, že v době nejméně od 27. září 2023 do 2. října 2023 bude
    - splňovat všechny požadavky stanovené právními předpisy na činnost, (tj. bude mít mj. platná a účinná povolení, souhlasy, atesty, zkoušky, revize, pojištění apod.) kterou bude v souladu s touto smlouvou v prostoru dle bodu I. /1. této smlouvy provozovat.

Provozovatel prohlašuje, že neumožní jinému užívání prostoru dle bodu I. /1 této smlouvy, pokud nebude v době nejméně od 27. září 2023 do 2. října 2023

- splňovat všechny požadavky stanovené právními předpisy na činnost, (tj. bude mít mj. platná a účinná povolení, souhlasy, atesty, zkoušky, revize, pojištění apod.) kterou bude v souladu s touto smlouvou v prostoru dle bodu I. /1. této smlouvy provozovat.

Město Pacov neodpovídá za škody, které vzniknou komukoliv v důsledku případné nepravdivosti tohoto prohlášení.

10. Provozovatel se zavazuje, že po skončení pouti, tj. v pondělí 2. října 2023 bude užívaný prostor uklizen a silnice III/1296 (Hronova ulice) bude zprůjezdněna do pondělí 2. října 2023 do 14:00 hodin.
11. Provozovatel se zavazuje zaplatit poplatek z místa ve výši Kč 83 775,-- (Slovy: Osmdesáttřítisíc semdsetsedmdesátpět korun českých) nejpozději do úterý 26. září 2023.
12. Provozovatel se zavazuje zaplatit městu Pacov částku ve výši Kč 25 000,-- (Slovy: Dvacetpět tisíc korun českých) a to nejpozději do úterý 26. září 2023.

Z této částky může dojít

- k případné úhradě závazků nebo jejich částí provozovatele vůči městu Pacov (např. v důsledku škod způsobených městu Pacov v souvislosti s umístěním nebo provozováním atrakcí, prodejních stánků, osobních vozidel, obytných vozidel, vozidel sloužících jako pojízdné prodejny, nákladních vozidel, přívěsů, návěsů, podvozků apod.)
- k případné úhradě smluvních pokut vůči městu Pacov

Tato částka, (příp. snižená o náhrady škody, smluvní pokuty) bude provozovateli vrácena bezprostředně po převzetí uklizeného užívaného prostoru městem Pacov po skončení pouti.

13. Provozovatel se zavazuje městu Pacov uhradit následující smluvní pokuty za nedodržení, porušení závazků stanovených v
  - bodě 3 této smlouvy ve výši 3 000,-- Kč, a to za každé jednotlivé nákladního vozidlo, přívěs, návěs, podvozek apod., které bude parkovat, stát na jiném místě než místě uvedeném v této smlouvě a den kdy k takovému parkování, stání došlo
  - bodě 4 této smlouvy ve výši 10 000,-- Kč za každé jednotlivé zjištění, že došlo k zahájení montáže atrakcí před dobou uvedenou v bodě 4 této smlouvy
  - bodě 5 této smlouvy ve výši 10 000,-- Kč za každý den kdy k porušení povinnosti uvedené v bodě 5 této smlouvy došlo
  - bodě 8 této smlouvy ve výši 10 000,-- Kč za každé jednotlivé zvíře užívané nebo předváděné jako atrakce a den kdy k užívání nebo předvádění jako atrakce došlo
  - bodě 9 této smlouvy ve výši 3 000,-- Kč za každý zjištěný nesplněný požadavek stanovený právními předpisy
  - bodě 10 této smlouvy ve výši 10 000,-- Kč v případě, že po skončení pouti nebude užívaný prostor uklizen v uvedeném termínu nebo nebude silnice III/1296 (Hronova ulice) zprůjezdněna v uvedeném termínu.

Jako důkaz pro uplatnění smluvní pokuty dle bodů 3, 4, 5, 8, 9, 10 postačuje zápis sepsaný zaměstnancem města Pacov a předložený provozovateli.

Provozovatel je povinen smluvní pokutu zaplatit, i když druhé smluvní straně v důsledku porušení povinnosti nevznikne škoda. Provozovatel je povinen smluvní pokutu zaplatit, i když porušení povinnosti nezavinil.

Vznikne-li městu Pacov nárok na smluvní pokutu, je oprávněno o částku smluvní pokuty, na kterou mu vznikl nárok snížit částku uvedenou v článku 12 této smlouvy, smluvní pokuty přesahující částku uvedenou v článku 12 jsou splatné do 30 dní ode dne, kdy byly provozovateli městem Pacov odeslány důkazy o porušení. Smluvní pokuty jsou splatné na účet města Pacov č. 19-622171349/0800.

Ustanoveními o smluvní pokutě není dotčeno právo města Pacov na náhradu škody v plné výši.

V případě nepřítomnosti p. Františka Rangla v Pacově je v době od 25. září 2023 do 4. října 2023 jeho jménem oprávněna jednat: [REDACTED]


## II.





1. Přílohou č. 2 této smlouvy jsou orientační zákresy inženýrských sítí. Provozovatel bere na vědomí, že při užívání užívaného prostoru nesmí dojít k ohrožení nebo poškození inženýrských sítí. Provozovatel se zavazuje, že pokud bude v blízkosti inženýrských sítí provádět činnosti, které by mohly vést k jejich ohrožení nebo poškození (např. umístování upevňovacích kolíků, kotvicích háků apod.) nechá si před zahájením takových činností na své náklady inženýrské sítě nebo datový optický kabel vyznačit v terénu od jejich správců.
2. Písemnosti doručované v souvislosti s touto smlouvou se doručují zpravidla do datové schránky. Pokud se doručuje ve formě doporučené poštovní zásilky doručuje se na korespondenční adresu uvedenou v záhlaví této smlouvy, ledaže byla druhé smluvní straně písemně oznámena jiná adresa pro doručování. Pokud adresát doporučenou poštovní zásilku nepřevzme nebo si ji nevyzvedne v úložní době, považuje se poslední den úložní doby za den doručení. Předchozím ujednáním není vyloučena možnost doručení písemnosti, včetně reklamací vad, výpovědi, odstoupení od smlouvy apod. osobním doručením, prostřednictvím kurýra nebo jiným vhodným způsobem.
3. Tato smlouva nabývá platnosti podepsáním oběma smluvními stranami.
4. Tuto smlouvu je možné ukončit písemnou dohodou obou smluvních stran.
5. Veškeré změny a doplňky této smlouvy lze činit pouze písemným dodatkem podepsaným oběma stranami.
6. Od této smlouvy může kterákoli smluvní strana odstoupit z důvodu státem nařízených mimořádných opatření např. následkem epidemiologické situace, vyhlášeného nouzového stavu apod. Účinky odstoupení od smlouvy nastanou v okamžiku, kdy se druhá smluvní strana o odstoupení dozví, tj. mj. ústním či telefonickým oznámením, v případě písemného odstoupení platí bod II. /2. této smlouvy.
7. Smluvní strany berou na vědomí, že kterákoli část této smlouvy a kterákoli informace navazující na tuto smlouvu může být sdělena žadateli dle zákona č. 106/1999 Sb. o svobodném přístupu k informacím ve znění pozdějších předpisů.
8. Smluvní strany berou na vědomí, že tato smlouva, včetně jejích případných dodatků, podléhá uveřejnění na základě zákona č. 340/2015 Sb., o registru smluv.
9. Přílohy: Příloha č. 1 „Pacovská pout' 2023 – rozmístění atrakcí“  
Příloha č. 2 „Pacovská pout' 2023 – podzemní inženýrské sítě“

V Pacově dne 27.6.2023

město Pacov  
Tomáš Kocour  
starosta

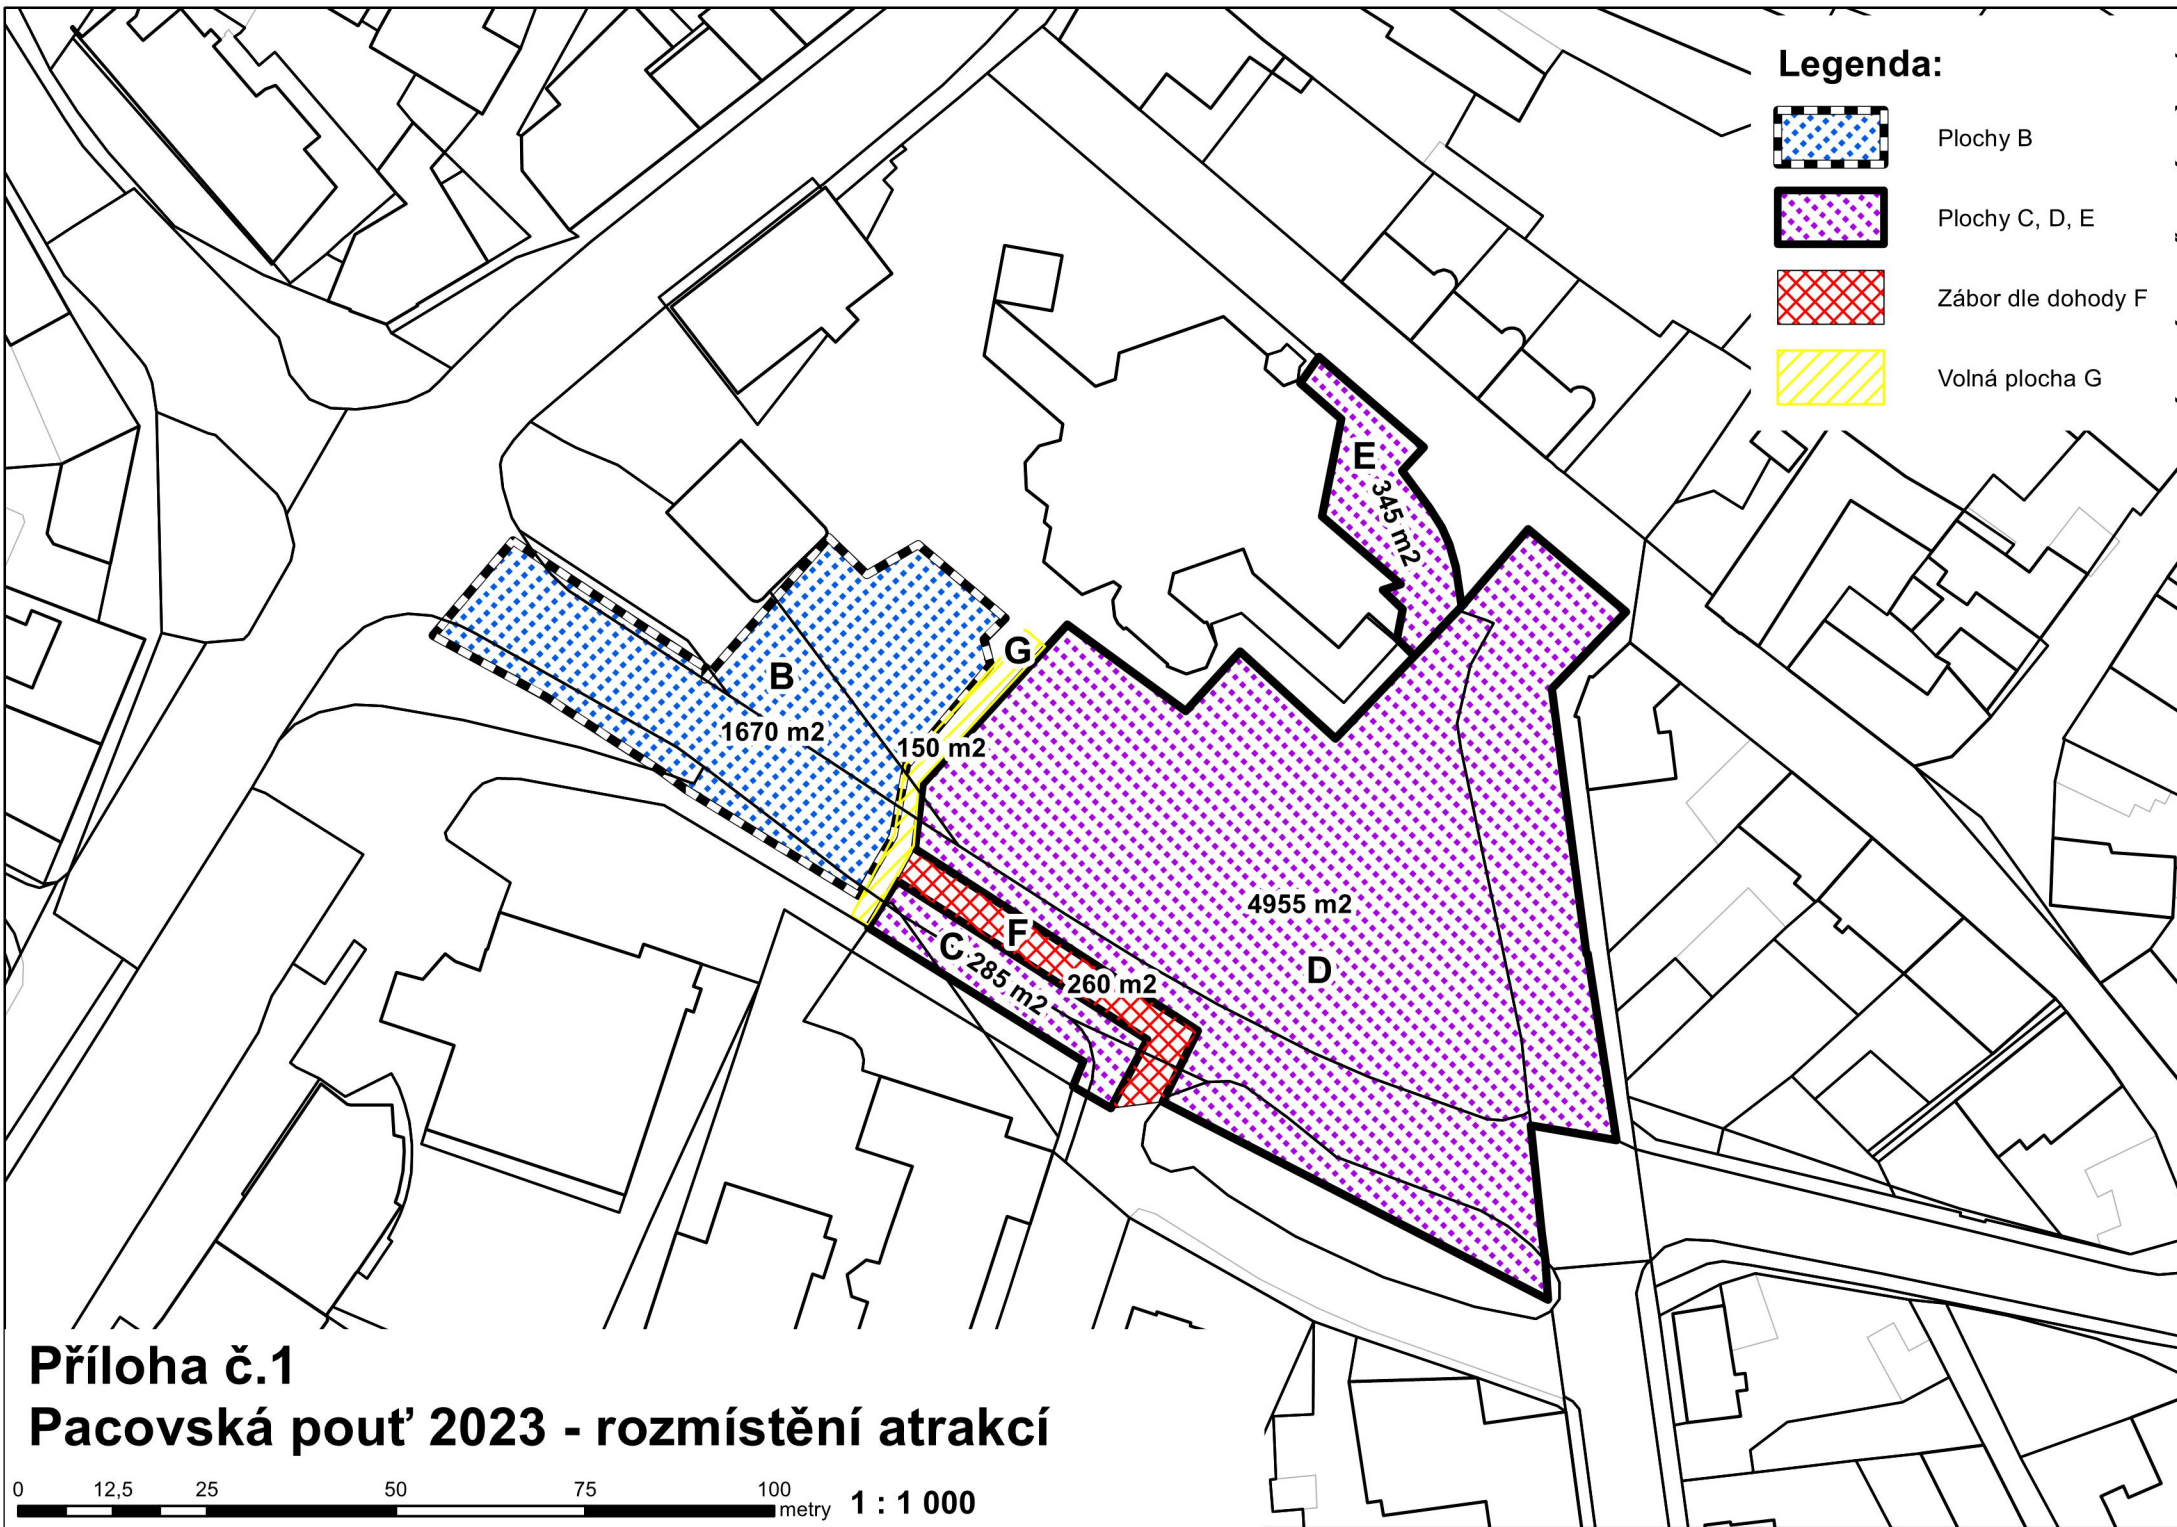
provozovatel  
František Rangl



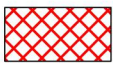



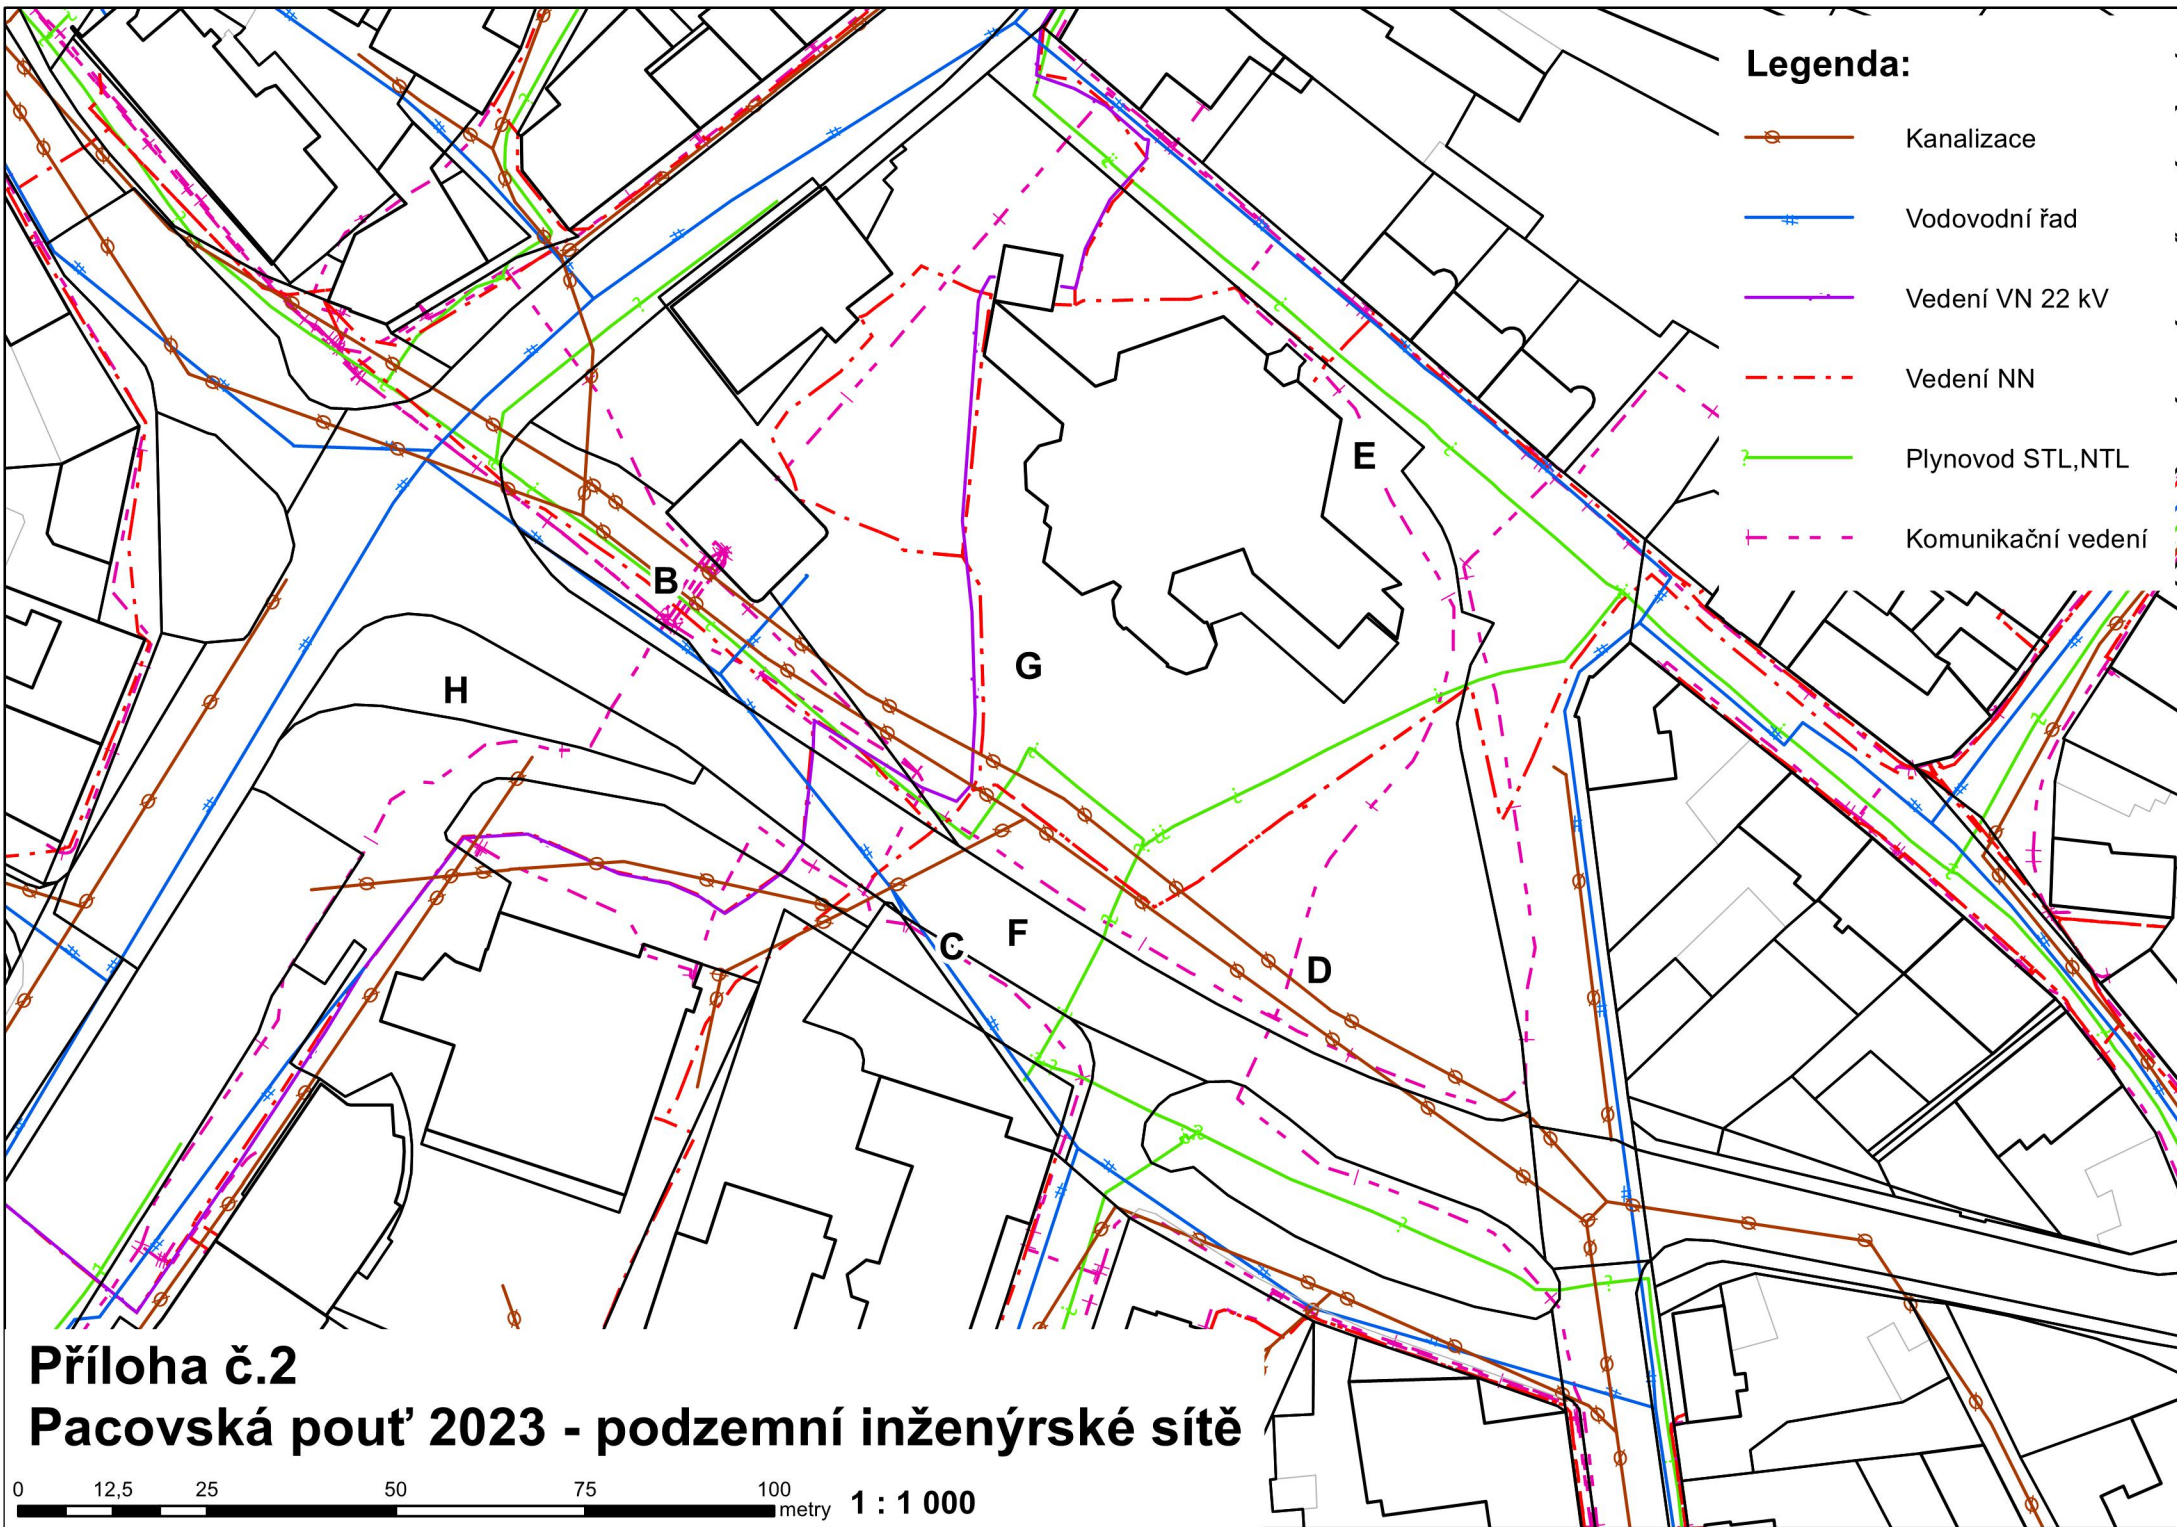

- Legenda:**
-  Plochy B
  -  Plochy C, D, E
  -  Zábór dle dohody F
  -  Volná plocha G

**Příloha č.1**  
**Pacovská pout' 2023 - rozmístění atrakcí**

0 12,5 25 50 75 100 metry 1 : 1 000



**Legenda:**

-  Kanalizace
-  Vodovodní řad
-  Vedení VN 22 kV
-  Vedení NN
-  Plynovod STL,NTL
-  Komunikační vedení

**Příloha č.2  
Pacovská pout' 2023 - podzemní inženýrské sítě**

0 12,5 25 50 75 100 metry 1 : 1 000