


PŮDORYS 1:100

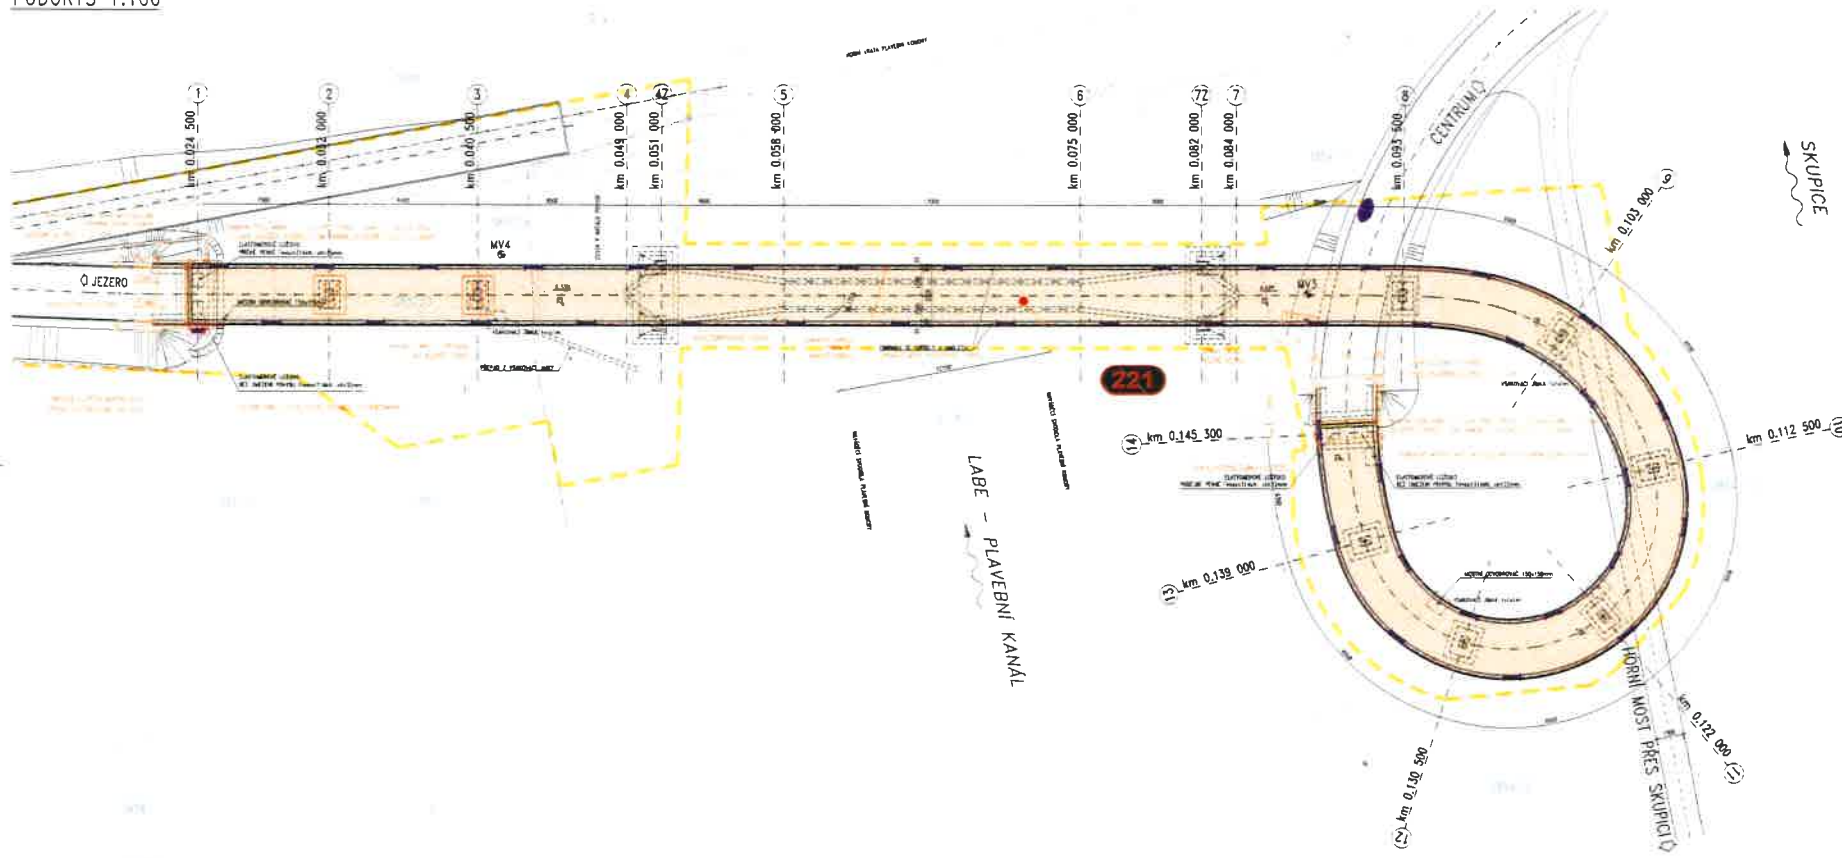

- LEGENDA POVRCHŮ:**
 NOVÁ PLYVEBNÍ PLYVA
 NOVÁ VODPRA ZA MÍSTEM
 NOVÁ SLAŤA
- SEZNAM STAVEBNÍCH OBJEKTŮ**
 STAVBA KONTROLNÍ PLYVA
 PLYVA KONTROLNÍ PLYVA
- LEGENDA INŽENÝRSKÝCH SÍTÍ**
 PLYVA
 PLYVA
 PLYVA
 PLYVA
- LEGENDA HRANIC**
 STAVBA HRANIC

Město Poděbrady
 Územní úřad Poděbrady, úřad územního plánování a stavební úřad
 (Zákon č. 183/2006 Sb. o územním plánování a stavebním úřadu (stavební úřad) a o změně některých zákonů (zákon o územním plánování a stavebním úřadu))

Stavební úřad: Poděbrady
 Městský úřad: Poděbrady

Číslo: JAVIA PRO PLYVA A ČISTOTY V ZEMNĚ PLYVA
 Datum: 18.12.2010
 Stupeň: ÚPRAVA
 Číslo: 18.12.2010

KOORDINAČNÍ SITUACE

A.3

SEZNAM SOURADNIC
Souradnicový systém: JTSK

= CISLO BODU = Y

1	692202.58	1043776.32			
2	692308.06	1043774.41	1696-57	692202.06	1043817.86
3	692306.18	1043783.74	1696-58	692299.86	1043815.41
6	692311.70	1043780.01	1696-59	692307.40	1043813.24
7	692369.51	1043875.78	1696-60	692303.82	1043811.26
8	692407.55	1043928.54	1696-61	692306.36	1043807.47
9	692405.23	1043930.11	1696-62	692307.83	1043804.36
10	692281.81	1043813.02	1696-63	692305.02	1043801.07
11	692281.93	1043810.62	1696-64	692305.51	1043796.10
12	692282.60	1043806.52	1696-65	692309.27	1043797.12
13	692296.50	1043817.62	1696-66	692308.62	1043796.36
14	692294.60	1043818.70	1696-68	692306.42	1043796.45
15	692292.89	1043819.13	1696-71	692277.57	1043812.06
16	692291.35	1043819.14	1696-72	692307.13	1043793.05
17	692289.08	1043818.46	1696-74	692366.94	1043876.50
18	692287.84	1043817.50	1696-77	692367.48	1043874.40
19	692286.44	1043816.09	1696-78	692361.27	1043866.78
20	692285.57	1043814.22	1696-79	692363.62	1043866.43
21	692285.36	1043812.10	1696-80	692365.67	1043864.84
22	692285.68	1043810.32	1696-83	692363.70	1043865.60
23	692286.31	1043808.95	1696-84	692361.33	1043865.74
25	692287.13	1043807.89	1696-85	692365.49	1043867.66
26	692288.90	1043806.45	1696-86	692363.30	1043860.06
27	692290.76	1043805.63	1696-87	692364.04	1043861.71
28	692293.15	1043805.10	1696-88	692311.77	1043817.87
29	692295.72	1043805.15	1696-90	692208.25	1043835.80
30	692297.96	1043805.69	1696-94	692315.55	1042794.36
31	692300.15	1043806.79	1696-96	692371.59	1043873.87
32	692302.66	1043808.87	1696-98	692334.17	1043836.50
33	692304.97	1043806.06	1696-97	692332.37	1043839.10
34	692305.51	1043804.58	1696-98	692334.06	1043840.84
35	692307.74	1043803.01	1696-99	692336.08	1043838.46
36	692298.02	1043802.04	1696-100	692360.60	1043863.49
37	692295.21	1043801.55	1696-100	692360.60	1043863.49
38	692290.80	1043801.54	1696-100	692360.60	1043863.49
39	692290.13	1043800.07			
40	692287.84	1043802.99			
41	692285.66	1043804.44			
42	692283.76	1043806.42			
43	692281.06	1043810.26			
44	692296.02	1043821.95			
45	692294.09	1043822.54			
46	692291.85	1043822.73			
47	692289.44	1043822.42			
48	692287.29	1043821.53			
49	692285.37	1043820.20			
50	692283.59	1043817.24			
51	692281.48	1043816.10			
52	692279.40	1043816.40			
1696-01	692212.52	1043866.57			
1696-03	692306.63	1043784.41			
1696-21	692213.57	1043849.02			
1696-22	692215.44	1043850.25			
1696-23	692217.65	1043850.62			
1696-24	692220.16	1043850.43			
1696-25	692221.06	1043849.71			
1696-26	692219.38	1043851.07			
1696-27	692214.67	1043856.46			
1696-28	692224.46	1043850.07			
1696-29	692224.03	1043846.49			
1696-30	692245.67	1043856.19			
1696-31	692245.16	1043834.66			
1696-32	692278.42	1043812.55			
1696-33	692279.18	1043814.50			
1696-41	692308.53	1043787.76			
1696-44	692312.55	1043818.67			
1696-45	692315.25	1043816.57			
1696-51	692312.94	1043795.26			
1696-52	692312.57	1043798.43			
1696-53	692311.89	1043802.01			
1696-54	692311.79	1043805.28			
1696-55	692308.53	1043805.60			
1696-56	692304.30	1043815.54			

VÝKAZ DOSAVADNÍHO A NOVÉHO STAVU ÚDAJE KATASTRU NEMOVITOSTÍ														
Dosavadní stav						Nový stav								
Označení Pozemku Parcel Číslem	Výměra parcely		Druh Pozemku Způsob Využití	Označení pozemku parcel číslem	Výměra parcely		Druh Pozemku Způsob Využití	Zápis Přizpůsobení Výměra	Porovnání se stavem evidence právních vztahů					
	Ha	m ²	Způsob Využití		Ha	m ²	Způsob Využití		Dle přechází z pozemku označeného v		Číslo listu vlastnictví	Výměra dílu		Označení dílu
									Katastru nemovitosti	Dřívější př. evidenci		ha	m ²	
4112									4112			5888		
3858									3858			3888		
3854/10									3854/10			3888		
3854/11									3854/11			3888		
3645/2									3645/2			3888		
4108									4108			3888		
3857/3									3857/3			3888		
4107/1									4107/1			5888		

Druh věcného břemene: právo jízdy a chůze


Oprávněný: vlastník LÁVKY U ZDYWADLA

Dějí nebo srovnávané pozemky lze jině než na základě územního rozhodnutí, pokud podmínky pro ně nejsou stanoveny jinými rozhodnutími nebo opatřeními.

GEOMETRICKÝ PLÁN Pro vymezení věcného břemene na části pozemku		Náležitost a přesnost odpovídá právním předpisům	Katastrální úřed souhlasí s očištěním parcel
Zhotovitel:			
Číslo plánu	1725-48/2403		
Okres	Nymburk		
Obec	Poděbrady		
Kat. území	Poděbrady		
Měrový list	KOLÍN 6-1/35	Geometrický plán vyřídil úředně způsobilý zeměměřičský úřad	Souhlasí katastrální úřad s očištěním parcel
Kód způsobu určení výměry	2 = ze souřadnic v CS - JTSK 1 = jiným analyticky způsobem 0 = graficky		
Dosavadním vlastníkům pozemků, byly poskytnuty možnosti seznámení se v měřítku a průběhem navrhovanými novými hranicemi, které byly očištěny předepsaným způsobem:		Orn.	Číslo 2003
		Orn.	Číslo 2003
		Úředně opatřený zeměměřičský úřad odpovídá za odbornou úroveň geometrického plánu, za obsah jeho částí z je spravován s úpisem katastrální úřad příslušných příslušných úřadů.	Jedou přepis geometrického plánu z předepsané přílohy jsou uloženy u katastrálního úřadu.



Detail (A)

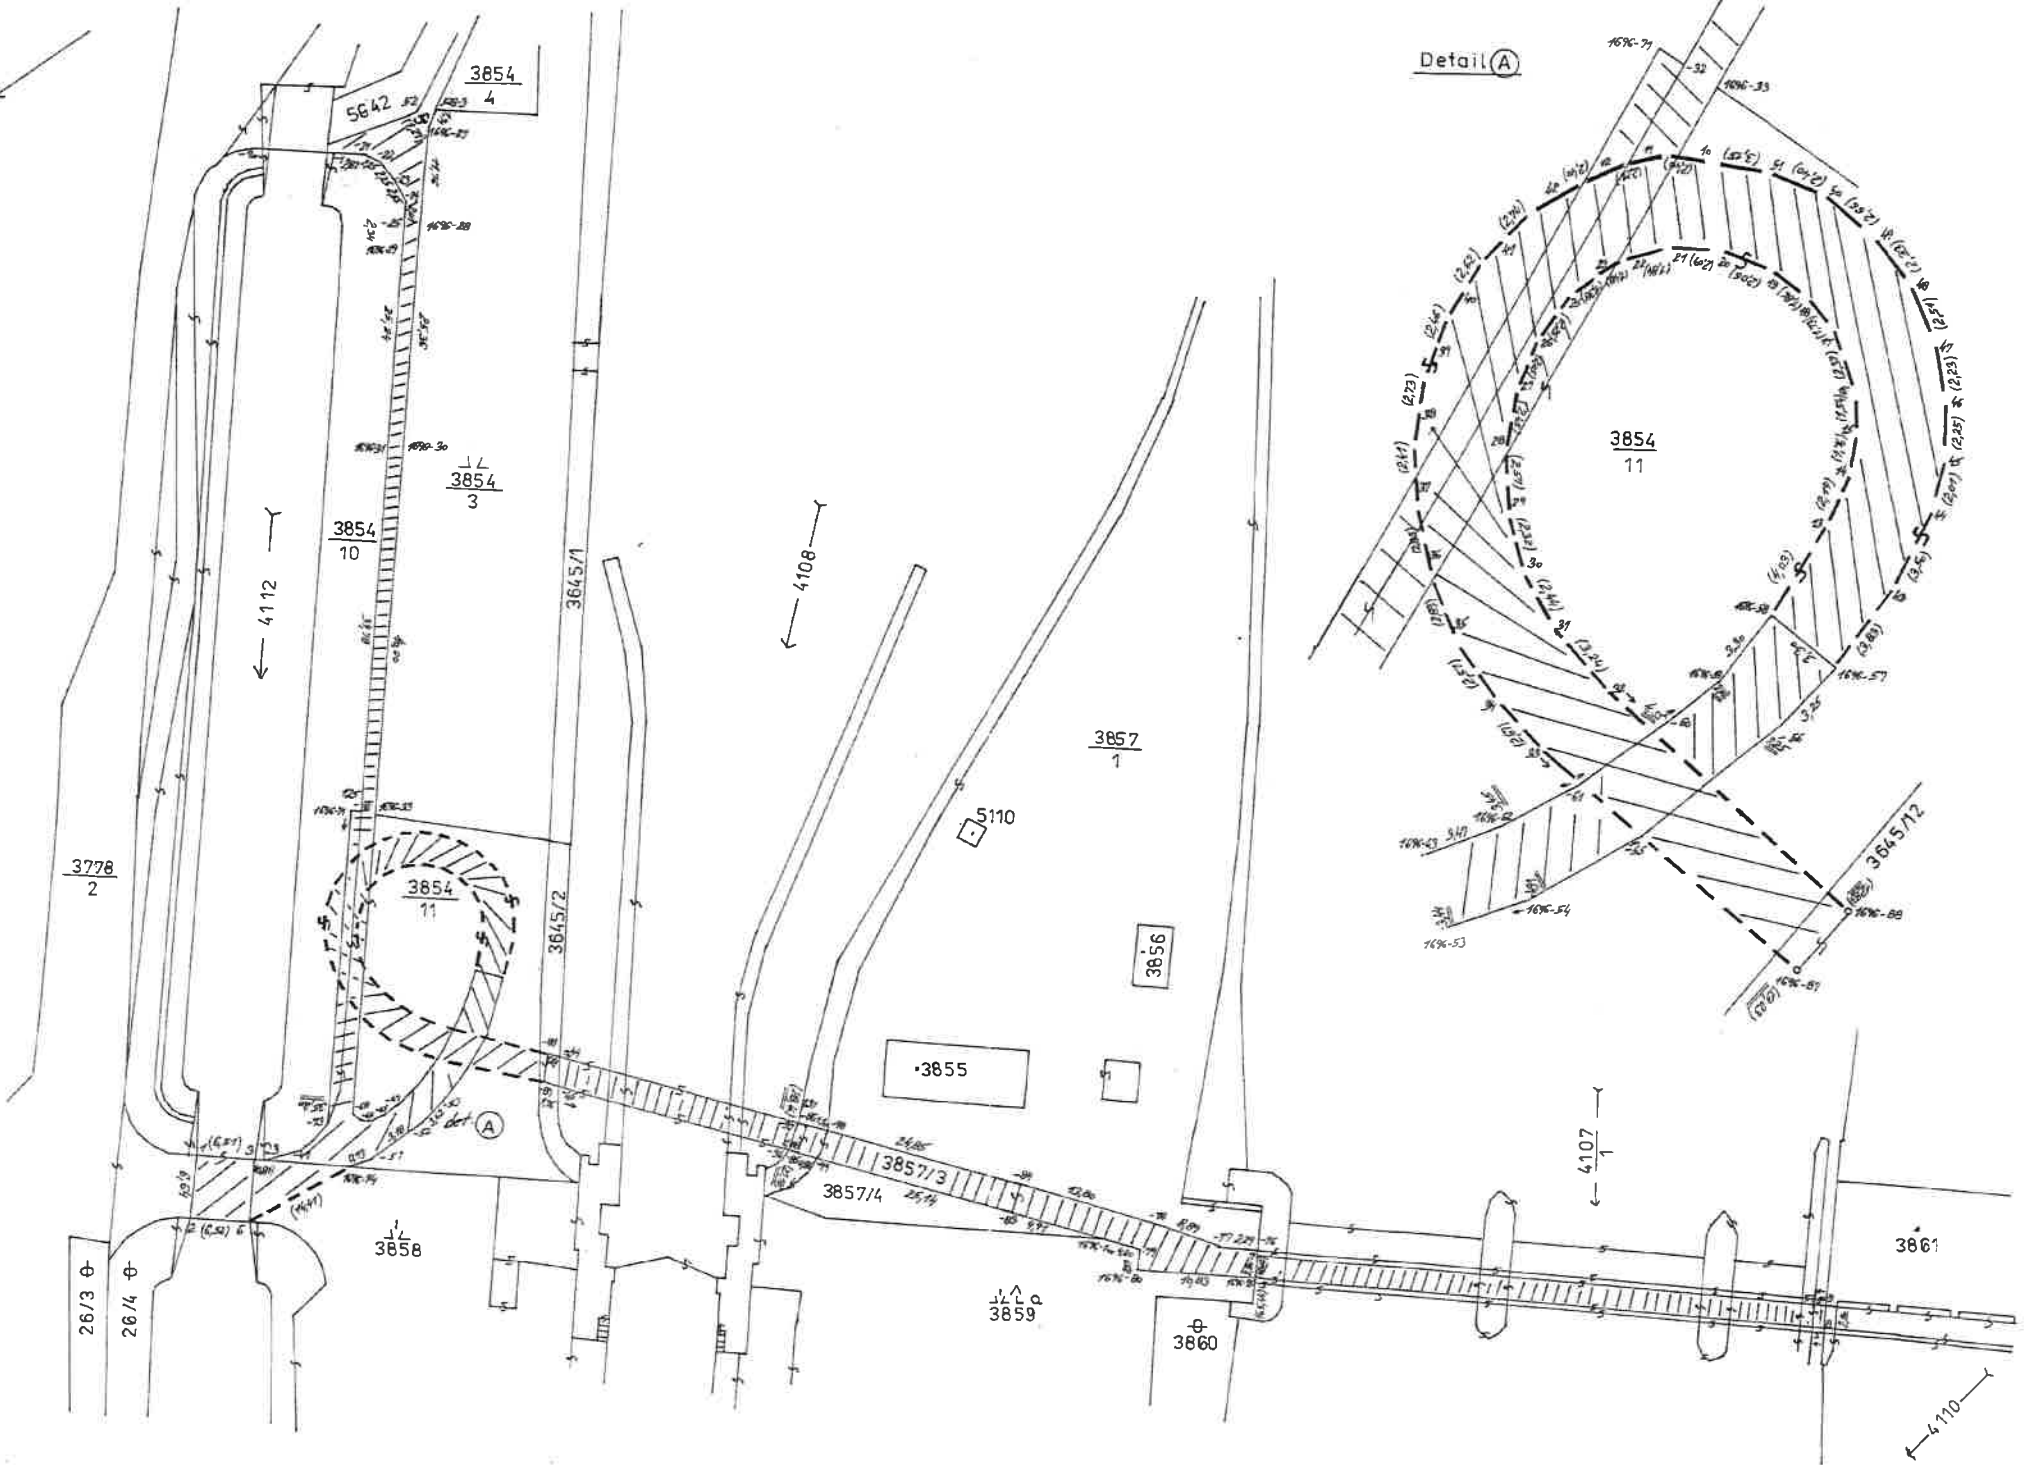



Povodí Labe, státní podnik

Víta Nejedlého 951/8, Slezské Předměstí, 500 03 Hradec Králové

TELEFON 495 088 111
E-MAIL labe@pla.cz
IČO 70890005
DIČ CZ70890005
IDDS dbyt8g2
Obchodní rejstřík vedený u KS v Hradci Králové,
oddíl A, vložka 9473

PONTEX s.r.o.
Bezová 1658
147 14 Praha 4

VÁŠ DOPIS Č.J. / ZE DNE

ČÍSLO JEDNACÍ
Pla/2020/050487

VYŘIZUJE/LINKA

HRADEC KRÁLOVÉ
22.9.2021

Rekonstrukce lávka pro pěší a cyklisty u zdymadla, k.ú. Poděbrady – statická analýza a stanovení podmínek pro přístup na pozemky Povodí Labe, státní podnik

Dne 11.11.2020 jsme obdrželi Vaši žádost o vyjádření k dokumentaci pro stavební řízení na výše uvedenou akci. Podle předložené dokumentace zpracované firmou PONTEX, s.r.o. (6/2020) se jedná statickou analýzu a stanovení podmínek pro přístup na pozemky Povodí Labe, státní podnik v rámci rekonstrukce lávky pro pěší a cyklisty u zdymadla, k.ú. Poděbrady. Důvodem rekonstrukce je nevyhovující stavebně technický stav. Při provádění běžné údržby nelze zajistit prodloužení životnosti mostu. Účelem této dokumentace je připravit návrh opravy lávky, v rámci které budou odstraněny stávající závady.

Stavebníkem akce je Město Poděbrady.

Stavba se nachází ve vodním útvaru HSL_1480 - Labe od toku Cidlina po tok Mrlina, na souřadnicích (S-JTSK) Y: 692323, X: 1043823.

K navrhovanému záměru vydáváme následující **sdělení**:

- Při rekonstrukci dojde ke styku s pozemky parc.č. 3854/10, 3854/11, 4108/3, 3859, 3857/4, 3857/3, 3857/1 v k.ú. Poděbrady ve správě Povodí Labe, státní podnik.
- Předmětná lokalita se nachází částečně v záplavovém území vodního toku Labe (IDVT: 10100002) a současně částečně v aktivní zóně záplavového území. Hladina povodňového průtoku při Q_{100} je v rozmezí 188,20 – 188,40 m n.m. ve výškovém systému Bpv
- **Z hlediska zájmů daných platným Národním plánem povodí Labe a Plánem dílčího povodí Horního a středního Labe (§ 24 až 26 vodního zákona)** je uvedený záměr možný, protože lze předpokládat, že záměrem nedojde ke zhoršení chemického stavu a ekologického stavu/potenciálu dotčených útvarů povrchových vod a chemického stavu a kvantitativního stavu útvarů podzemních vod, a že nebude znemožněno dosažení jejich dobrého stavu / potenciálu.
- **Z hlediska zájmů daných Plánem pro zvládání povodňových rizik v povodí Labe** je uvedený záměr možný.

Dále vám zasílám připomínky k zapracování:

- Podél toku musí být zachován volný nezastavěný pruh šíře 10 m pro jeho správu a údržbu (případná zde umístěná zařízení musí být přejezdna mechanizací). Případné zásahy do tohoto pruhu, včetně umístění inženýrských sítí, budou konzultovány se zástupcem Povodí Labe, státní podnik, provozní středisko Kolín, p. [redacted]. Výkopek ze stavby a případná dočasná skládka materiálu budou uloženy mimo tento pruh.

- V tomto pruhu nesmí dojít k negativnímu ovlivnění odtokových poměrů umístováním staveb nebo změnami nivelety terénu. Případný výkopek, stavební suť a stavební materiál ze stavby bude uložen mimo tento pruh a mimo záplavové území Q₁₀₀.
- Rekonstrukcí lávky nesmí dojít ke změně parametrů původní lávky, především ke zmenšení průtočného profilu.
- Při stavbě nesmí dojít k napadání žádného materiálu do koryta vodního toku, popřípadě musí být neprodleně odstraněn na náklady stavebníka.
- Při realizaci nesmí dojít k ohrožení kvality povrchové ani podzemní vody.
- Pokud se při rekonstrukci mostu bude odstraňovat starý nátěr, bude nutné provést rozbor barvy, zda neobsahuje PCB. Odstranění starého nátěru, při zvýšeném obsahu PCB, musí být odstraněn tak, aby nedošlo k úniku odstraňovaného nátěru a tím ke kontaminaci vody a přilehlých pozemků.
- Při výstavbě, části nad hladinou, bude nutné zajistit zamezení pádu předmětů do koryta vodního toku. Pokud dojde k pádu nějakého předmětu, který by mohl ohrozit lodní provoz, bude nutné okamžitě nahlásit událost správci vodního toku a také na Státní plavební správu.
- Pozemky mimo trvalý zábor lávky je možno užívat na základě nájemní smlouvy. Přístup na pozemky v zaplaceném areálu VD Poděbrady u plavební komory je možný pouze v pracovní době (pondělí až pátek, od 6:30 hodin do 14:30 hodin). Případný vstup mimo pracovní dobu je nutno předem projednat a stanovit podmínky s Povodí Labe, státní podnik, provozní středisko Kolín.
- Z hlediska majetkoprávních vztahů sdělujeme, že se navržený záměr dotýká majetku státu (pozemky parc.č. 3854/10, 3854/11, 4108/3, 3859, 3857/4, 3857/3, 3857/1 v k.ú. Poděbrady), k němuž vykonává právo vlastníka Povodí Labe, státní podnik, a z tohoto důvodu bude účastníkem případných správních řízení, vedených k tomuto záměru podle vodního nebo stavebního zákona. Podmínkou pro udělení souhlasu vlastníka pozemku (nebo stavby) se stavebním záměrem, v souladu s ustanovením §184a zákona č. 183/2006 Sb., o územním plánování a stavebním řádu, ve znění pozdějších předpisů, je majetkoprávní vypořádání záměrem (stavbou, činností) dotčeného majetku státu. Ve věci uzavření příslušných smluvních vztahů se formou žádosti (s uvedením čísla jednacího tohoto stanoviska) obraťte na Povodí Labe, státní podnik – závod Roudnice nad Labem, [REDAKCE]
- Požadujeme oznámit zahájení prací na Povodí Labe, státní podnik, provozní středisko Kolín. Zde také budeme požadovat konzultovat případné změny v PD.
- Ke stavbě požadujeme zpracovat havarijní a povodňový plán.

Upozorňujeme, že s jakoukoliv další realizací, která nesplňuje výjimku dle § 67 zákona č. 254/2001 Sb. ve znění pozdějších předpisů pro výstavbu v aktivní zóně záplavového území nesouhlasíme.

Upozorňujeme, že Povodí Labe, státní podnik nenese odpovědnost za škody způsobené průchodem velkých vod.

Stanovisko **správce povodí** bude možné vydat až po předložení doplněné a projednané projektové dokumentace pro stavební řízení.

[REDAKCE]
vedoucí odboru
péče o vodní zdroje

Na vědomí

PL Z3 – Roudnice nad Labem – PS Kolín