

Seznam souřadnic (S-JTSK)

Číslo b.	Souřadnice pro zápis do KN		Y	X	Kód kv.	Poznámka
54-39	791720.74	1127796.98	3			roh budovy
218-255	791578.64	1127556.04	3			kamen.mezník
961-25	791693.63	1127699.99	3			bet.sl.plotu
1354-20	791715.97	1127812.19	3			trubka
2582-59	791540.14	1127637.66	3			beton.mezník
2907-1	791431.14	1127706.11	3			znak z plastu
3172-1	791700.54	1127570.05	3			znak z plastu
3172-2	791674.54	1127693.95	3			znak z plastu
1	791696.87	1127587.56	3			znak z plastu
2	791665.99	1127579.33	3			znak z plastu
3	791644.53	1127573.60	3			znak z plastu
4	791678.72	1127674.05	3			znak z plastu
6	791431.92	1127705.62	3			znak z plastu
7	791460.54	1127725.45	3			znak z plastu
8	791477.33	1127735.04	3			znak z plastu
9	791494.32	1127744.07	3			znak z plastu
10	791511.99	1127751.80	3			znak z plastu
11	791527.67	1127758.07	3			znak z plastu
12	791532.13	1127759.60	3			znak z plastu
13	791568.29	1127770.02	3			znak z plastu
14	791587.69	1127774.84	3			znak z plastu
15	791665.02	1127798.14	3			znak z plastu
16	791683.30	1127803.71	3			znak z plastu
17	791702.94	1127807.81	3			znak z plastu
18	791716.58	1127810.25	3			znak z plastu

Příloha č. 1

KOPIE


VÝKAZ DOSAVADNÍHO A NOVÉHO STAVU ÚDAJŮ KATASTRU NEMOVITOSTÍ

Dosavadní stav				Nový stav				Porovnání se stavem evidence právních vztahů						
Označení pozemku parc. číslem	Výměra parcely		Druh pozemku Způsob využití	Označení pozemku parc. číslem	Výměra parcely		Druh pozemku Způsob využití	Typ stavby Způsob využití	Způsob určení výměry	Díl přechází z pozemku označeného v katastru nemovitostí dřívější poz. evidenci			Označení dílu	
	ha	m ²			ha	m ²				Číslo listu vlastnictví	Výměra dílu			
													ha	m ²
746/7	*1)	32 82	ostat. pl. jiná plocha	746/7	*1)	24 75	ostat. pl. jiná plocha			2	746/7	1	24 75	
				746/32		18 80	ostat. pl. jiná plocha			2	746/7	1	8 08	f
											746/12	1	10 73	e
													*1) 18 81	
746/12		3 66 15	ostat. pl. jiná plocha	746/12		3 55 42	ostat. pl. jiná plocha			0	746/12	1	3 55 42	
759/1		3 16 81	orná půda	759/1		3 00 49	orná půda			2	759/1	1	2 53 85	b
											759/4	1	45 86	a
											761/1	1	78	celá
													3 00 49	
				759/17		10 70	orná půda			2	759/1	1	10 70	
759/4		1 26 53	orná půda	759/4		1 22 73	orná půda			2	759/1	1	52 27	d
											759/4	1	70 46	c
													1 22 73	
				759/18		10 20	orná půda			2	759/4	1	10 20	
761/1			orná půda	zaniká										
		8 43 09				8 43 09								

*1) Rozdíl v důsledku zaokrouhlení číselně určených výměr dle §77 odst. 3 vyhlášky č.26/2007

Výkaz údajů o bonitovaných půdně ekologických jednotkách (BPEJ) k parcelám nového stavu

Parcelní číslo podle katastru nemovitostí		Kód BPEJ	Výměra		BPEJ na dílu parcely	Parcelní číslo podle katastru nemovitostí		Kód BPEJ	Výměra		BPEJ na dílu parcely
zjednodušené evidence			ha	m ²		zjednodušené evidence			ha	m ²	
759/1		52911	1 27 53		b						
			45 86		a						
			1 73 39								
		55011	1 26 32		b						
			78		761/1						
			1 27 10								
759/4		52911	52 27		d						
			70 46		c						
			1 22 73								
759/17		52911	3 82		759/1						
		55011	6 88		759/1						
759/18		52911	9 70		759/4						
		54077	50		759/4						

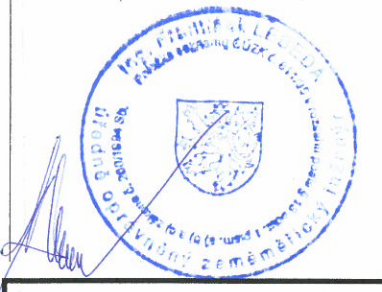


Potvrzuje se, že tato kopie odpovídá geometrickému plánu
21 / 2 017 - 7 -03- 2017
 pol.č.: datum:

Stavební úřad MU Strakonice
 souhlasí s navrženým dělením pozemků
3 0 -03- 2017 MĚSTSKÝ ÚŘAD
 Strakonice

Dělit nebo scelovat pozemky lze jen na základě územního rozhodnutí, pokud podmínky pro ně nejsou stanoveny jiným rozhodnutím nebo opatřením.

GEOMETRICKÝ PLÁN pro rozdělení pozemku, změnu hranic pozemků Vyhotořil: Ing. František Lebeda Náležitosti a přesnosti odpovídá právním předpisům. Číslo plánu: 3209-16/2012 Okres: Strakonice Obec: Strakonice Katastrální území: Strakonice Mapový list: DKM Kód způsobu určení výměr je určen podle §77 odst. 2 vyhlášky č. 26/2007 Sb. Dosavadním vlastníkům pozemků byla poskytnuta možnost seznámit se v terénu s průběhem navrhovaných nových hranic, které byly označeny předepsaným způsobem.		Katastrální úřad, katastrální pracoviště souhlasí s očíslováním parcel.
	Geometrický plán ověřil úředně oprávněný zeměměřický inženýr: Ing. František Lebeda	Souhlas katastrálního úřadu, katastrálního pracoviště potvrdil: Bc. Jindřich Zdráhal
Dne 14.5.2012 Číslo 57/2012	Dne 14 -06- 2012 Číslo	Jeden vprps geometrického plánu a předepsané přílohy jsou uloženy u katastrálního úřadu, katastrálního pracoviště.

STRAKONICE

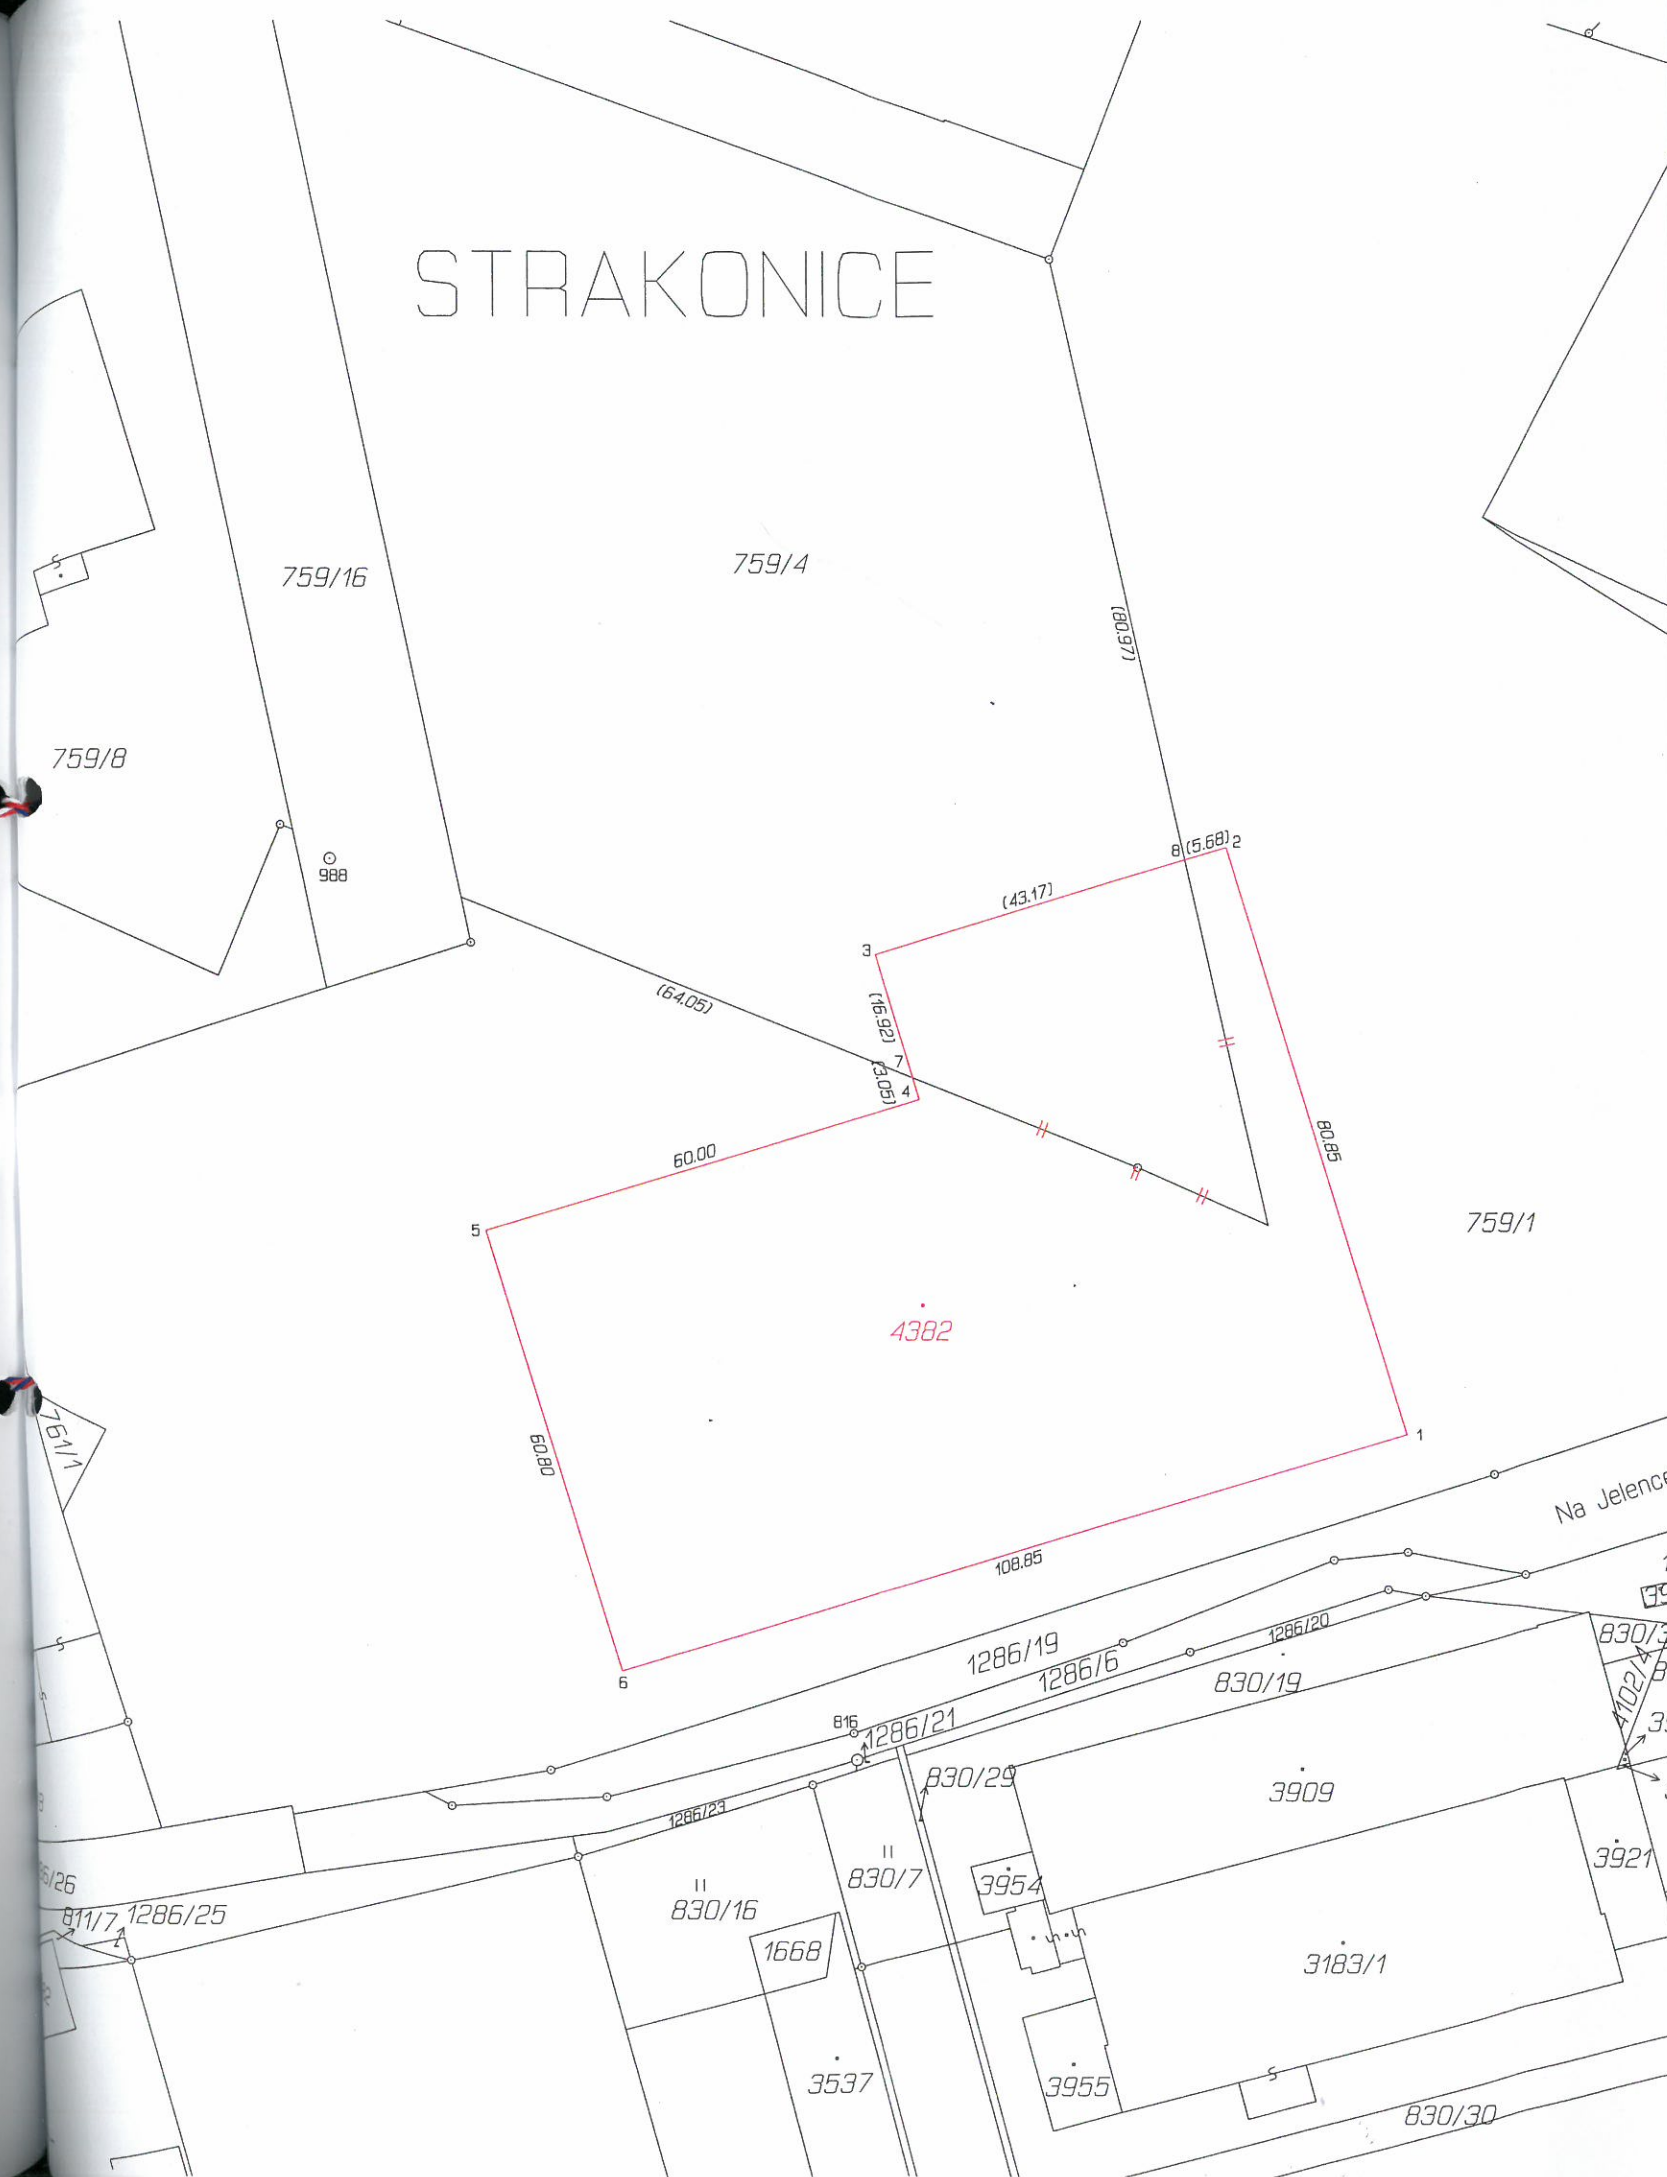

VÝKAZ DOSAVADNÍHO A NOVÉHO STAVU ÚDAJŮ KATASTRU NEMOVITOSTÍ																	
Dosavadní stav						Nový stav											
Označení pozemku parc. číslem	Výměra parcely		Druh pozemku Způsob využití	Označení pozemku parc. číslem	Výměra parcely		Druh pozemku Způsob využití	Typ stavby Způsob využití	Způs. určení výměr	Porovnání se stavem evidence právních vztahů							
	ha	m ²			ha	m ²				Díl přechází z pozemku označeného v katastru nemovitostí	dřívější poz. evidenci	Číslo listu vlastnictví	Výměra dílu		Označení dílu		
759/1	3	16	61	orná půda	759/1	2	54	52	orná půda	2	759/1	1	3	16	61	celá	
759/4	1	26	53	orná půda	759/4	1	12	67	orná půda zast. pl.								2
				(4 43 14)				č.p. výroba									

Výkaz údajů o bonitovaných půdně ekologických jednotkách (BPEJ) k parcelám nového stavu

Parcelní číslo podle katastru nemovitostí	zjednodušené evidence	Kód BPEJ	Výměra		BPEJ na dílu parcely	Parcelní číslo podle katastru nemovitostí	zjednodušené evidence	Kód BPEJ	Výměra		BPEJ na dílu parcely
			ha	m ²					ha	m ²	
759/1		52911	1	67	01						
		55011		87	51						
759/4		52911	1	12	17						
		54077			50						

Jelenka

Seznam souřadnic (S-JTSK)

Číslo bodu	Souřadnice pro zápis do KN		Kód kv.	Poznámka
	Y	X		
1	791551.04	1127758.82	3	roh budovy
2	791574.39	1127681.48	3	roh budovy
3	791621.17	1127695.56	3	roh budovy
4	791615.43	1127714.69	3	roh budovy
5	791672.87	1127732.00	3	roh budovy
6	791655.31	1127790.17	3	roh budovy
7	791616.31	1127711.77	3	neznačen
8	791579.83	1127683.12	3	neznačen

GEOMETRICKÝ PLÁN pro vyznačení obvodu budovy

Vyhovitel: Ing. František Lebeda Nábřeží 82, STRAKONICE geodetická kancelář: ul. 5. května 510, STRAKONICE tel.: 383 328 008, www.gklebeda.com	Geometrický plán ověřil úředně oprávněný zeměměřický inženýr: Jméno, příjmení: Ing. František Lebeda	Stejnopis ověřil úředně oprávněný zeměměřický inženýr: Jméno, příjmení: Ing. František Lebeda
	Číslo položky seznamu úředně oprávněných zeměměřických inženýrů: 811 / 1995	Číslo: 48/2016
Dne: 17. května 2016	Číslo: 48/2016	Dne: 25.5.2016
Náležitosti a přesnosti odpovídá právním předpisům.	Katastrální úřad souhlasí s očišlováním parcel.	Tento stejnopis odpovídá geometrickému plánu v elektronické podobě uloženému v dokumentaci katastrálního úřadu.
Číslo plánu: 3594-27/2016	KÚ pro Jihočeský kraj KP Strakonice Ing. Miroslava Řehořová PGP-471/2016-307 2016.05.25 11:35:01 CEST	Ověření stejnopisu geometrického plánu v listinné podobě.
Okres: Strakonice		
Obec: Strakonice		
Kat. území: Strakonice		
Mapový list: Strakonice 6-3/34		
Dosavadním vlastníkům pozemků byla poskytnuta možnost seznámit se v terénu s průběhem navrhovaných nových hranic, které byly označeny předepsaným způsobem: zdmi budovy		