

## Dohoda o činnosti a umístění stavby v ochranném pásmu vodního díla č. ....D/OP/2017

uzavřená dle § 23 zákona č. 274/2001 Sb.

### Účastníci dohody:

#### **Statutární město Opava**

se sídlem: Opava, Horní náměstí 69, PSČ 746 26  
zastoupeno: Ing. Radimem Křupalou, primátorem  
IČ: 00300535  
DIČ: CZ00300535  
ID datové schránky: 5eabx4t  
(dále jen „Statutární město Opava“ nebo „vlastník“)

a

#### **Severomoravské vodovody a kanalizace Ostrava a.s.**

se sídlem: Ostrava, Mariánské Hory, 28.října 1235/169, PSČ 709 00  
zastoupena: Ing. Anatolem Pšeničkou, generálním ředitelem, na základě pověření ze dne 21.4.2015, ve znění dodatku č. 1 k tomuto pověření ze dne 12.4.2016  
IČ: 45193665  
DIČ: CZ45193665  
Zapsána: v obchodním rejstříku u Krajského soudu v Ostravě, oddíl B, vložka 347  
ID datové schránky: 4xff9pv  
(dále jen „SmVaK Ostrava a.s.“)

### I.

SmVaK Ostrava a.s. prohlašuje, že je investorem stavby „**Malé Hoštice, ul. Bezručova - rekonstrukce vodovodního řadu**“, v rámci které má dojít k rekonstrukci a změně trasy stávajícího vodovodního řadu ve vlastnictví SmVaK Ostrava a.s. (dále také jen „stavba“), který se nachází na pozemku parc. č. 226 – ostatní plocha, v k.ú. Malé Hoštice, ve vlastnictví Statutárního města Opavy (dále také jen „vodovodní řad“). Stavba, v jejímž rámci má dojít ke změně trasy vodovodního řadu se bude realizovat na pozemku parc. č. 226 – ostatní plocha, v k.ú. Malé Hoštice dle níže uvedené projektové dokumentace (dále také jen „zájmové území stavby“). V zájmovém území stavby se nachází stávající dešťová kanalizace a stávající splašková kanalizace ve vlastnictví Statutárního města Opavy. Shora uvedený vodovodní řad pro veřejnou potřebu ve vlastnictví SmVaK Ostrava a.s. je v současné době taktéž veden v ochranném pásmu dešťové a splaškové kanalizace ve vlastnictví Statutárního města Opavy.

### II.

Statutární město Opava, jako vlastník dešťové a splaškové kanalizace, souhlasí s realizací a umístěním shora uvedené stavby SmVaK Ostrava a.s., dle projektové dokumentace zpracované Ing. Renatou Kalusovou s místem podnikání Novodvorská 3190/32, PSČ: 747 21, Kravaře v 05/2016 pod zákazkovým číslem 791/16 (dále také jen „projektová dokumentace“), tedy s umístěním trasy rekonstruovaného vodovodního řadu do ochranného pásma dešťové kanalizace, tj. 1,5 m a s umístěním trasy rekonstruovaného vodovodního řadu do ochranného pásma splaškové kanalizace, tj. 1,5 m, vše na pozemku parc. č. 226, v k.ú. Malé Hoštice.

SmVaK Ostrava a.s. prohlašuje, že nebude v případě nutnosti opravy či výměny dešťové kanalizace a splaškové kanalizace požadovat jejich vymístění mimo zákonem stanovené ochranné pásmo vodovodního řadu ani v budoucnu, ale bude souhlasit, aby dešťová kanalizace a splašková kanalizace byly vedeny ve stávající trase, resp. nebude trvat na jejich vymístění 1,5 m od vnějšího líce potrubí vodovodního řadu.

#### Kontaktními osobami za SmVaK Ostrava a.s. jsou:

Josef Ihn, vedoucí provozu vodovodních sítí, oblast Opava,

tel. +420 xxx xxx xxx, e-mail: xxxxx.xxx@xxxxx.xx

Kontaktními osobami za vlastníka jsou:

Mgr. Bc. Pavel Vltavský, vedoucí odboru majetku města

tel.: 553756800, e-mail: pavel.vltavsky@opava-city.cz

**III.**

Tato dohoda se uzavírá na dobu neurčitou a byla vyhotovena ve dvou stejnopisech, z nichž po jednom obdrží každá ze smluvních stran. Nedílnou součástí této dohody je situační zakres z projektové dokumentace stavby SmVaK Ostrava a.s.

Tato dohoda přechází se všemi právy a povinnostmi vyplývajícími z této dohody na právní nástupce obou smluvních stran.

**IV.**

Účastníci této dohody se dohodly, že tato dohoda – ať už je povinně uveřejňovanou dle zákona o registru smluv, či nikoli – bude uveřejněna v registru smluv, a to v celém rozsahu, neboť obsahuje-li informace či metadata, které se dle zákona o registru smluv obecně neuveřejňují nebo které mají či mohou být vyloučeny, účastníci této dohody výslovně souhlasí s tím, aby tato dohoda byla uveřejněna jako celek včetně takových informací a metadat (osobních údajů apod.). Uveřejnění této dohody v registru smluv zajistí bez zbytečného odkladu po jejím uzavření Statutární město Opava. Nezajistí-li však uveřejnění této dohody v registru smluv v souladu se zákonem Statutární město Opava nejpozději do 15 dnů od jejího uzavření, je uveřejnění povinná nejpozději do 30 dnů od uzavření této dohody v souladu se zákonem zajistit druhý účastník této dohody. Účastník uveřejňující dohodu se zavazuje splnit podmínky pro to, aby správce registru smluv zaslal potvrzení o uveřejnění dohody také druhému účastníkovi dohody.

Uzavření této dohody bylo schváleno Radou Statutárního města Opavy dne 29. 3. 2017 usnesením 2081/58 RM 17.

V Ostravě, dne 15. 5. 2017

V Opavě, dne 23. 5. 2017

-----  
**za SmVaK Ostrava a.s.**


Ing. Anatol Pšenička v. r.  
generální ředitel

-----  
**za vlastníka**

Ing. Radim Křupala v. r.  
primátor



CELKOVÁ SITUACE STAVBY 1:400

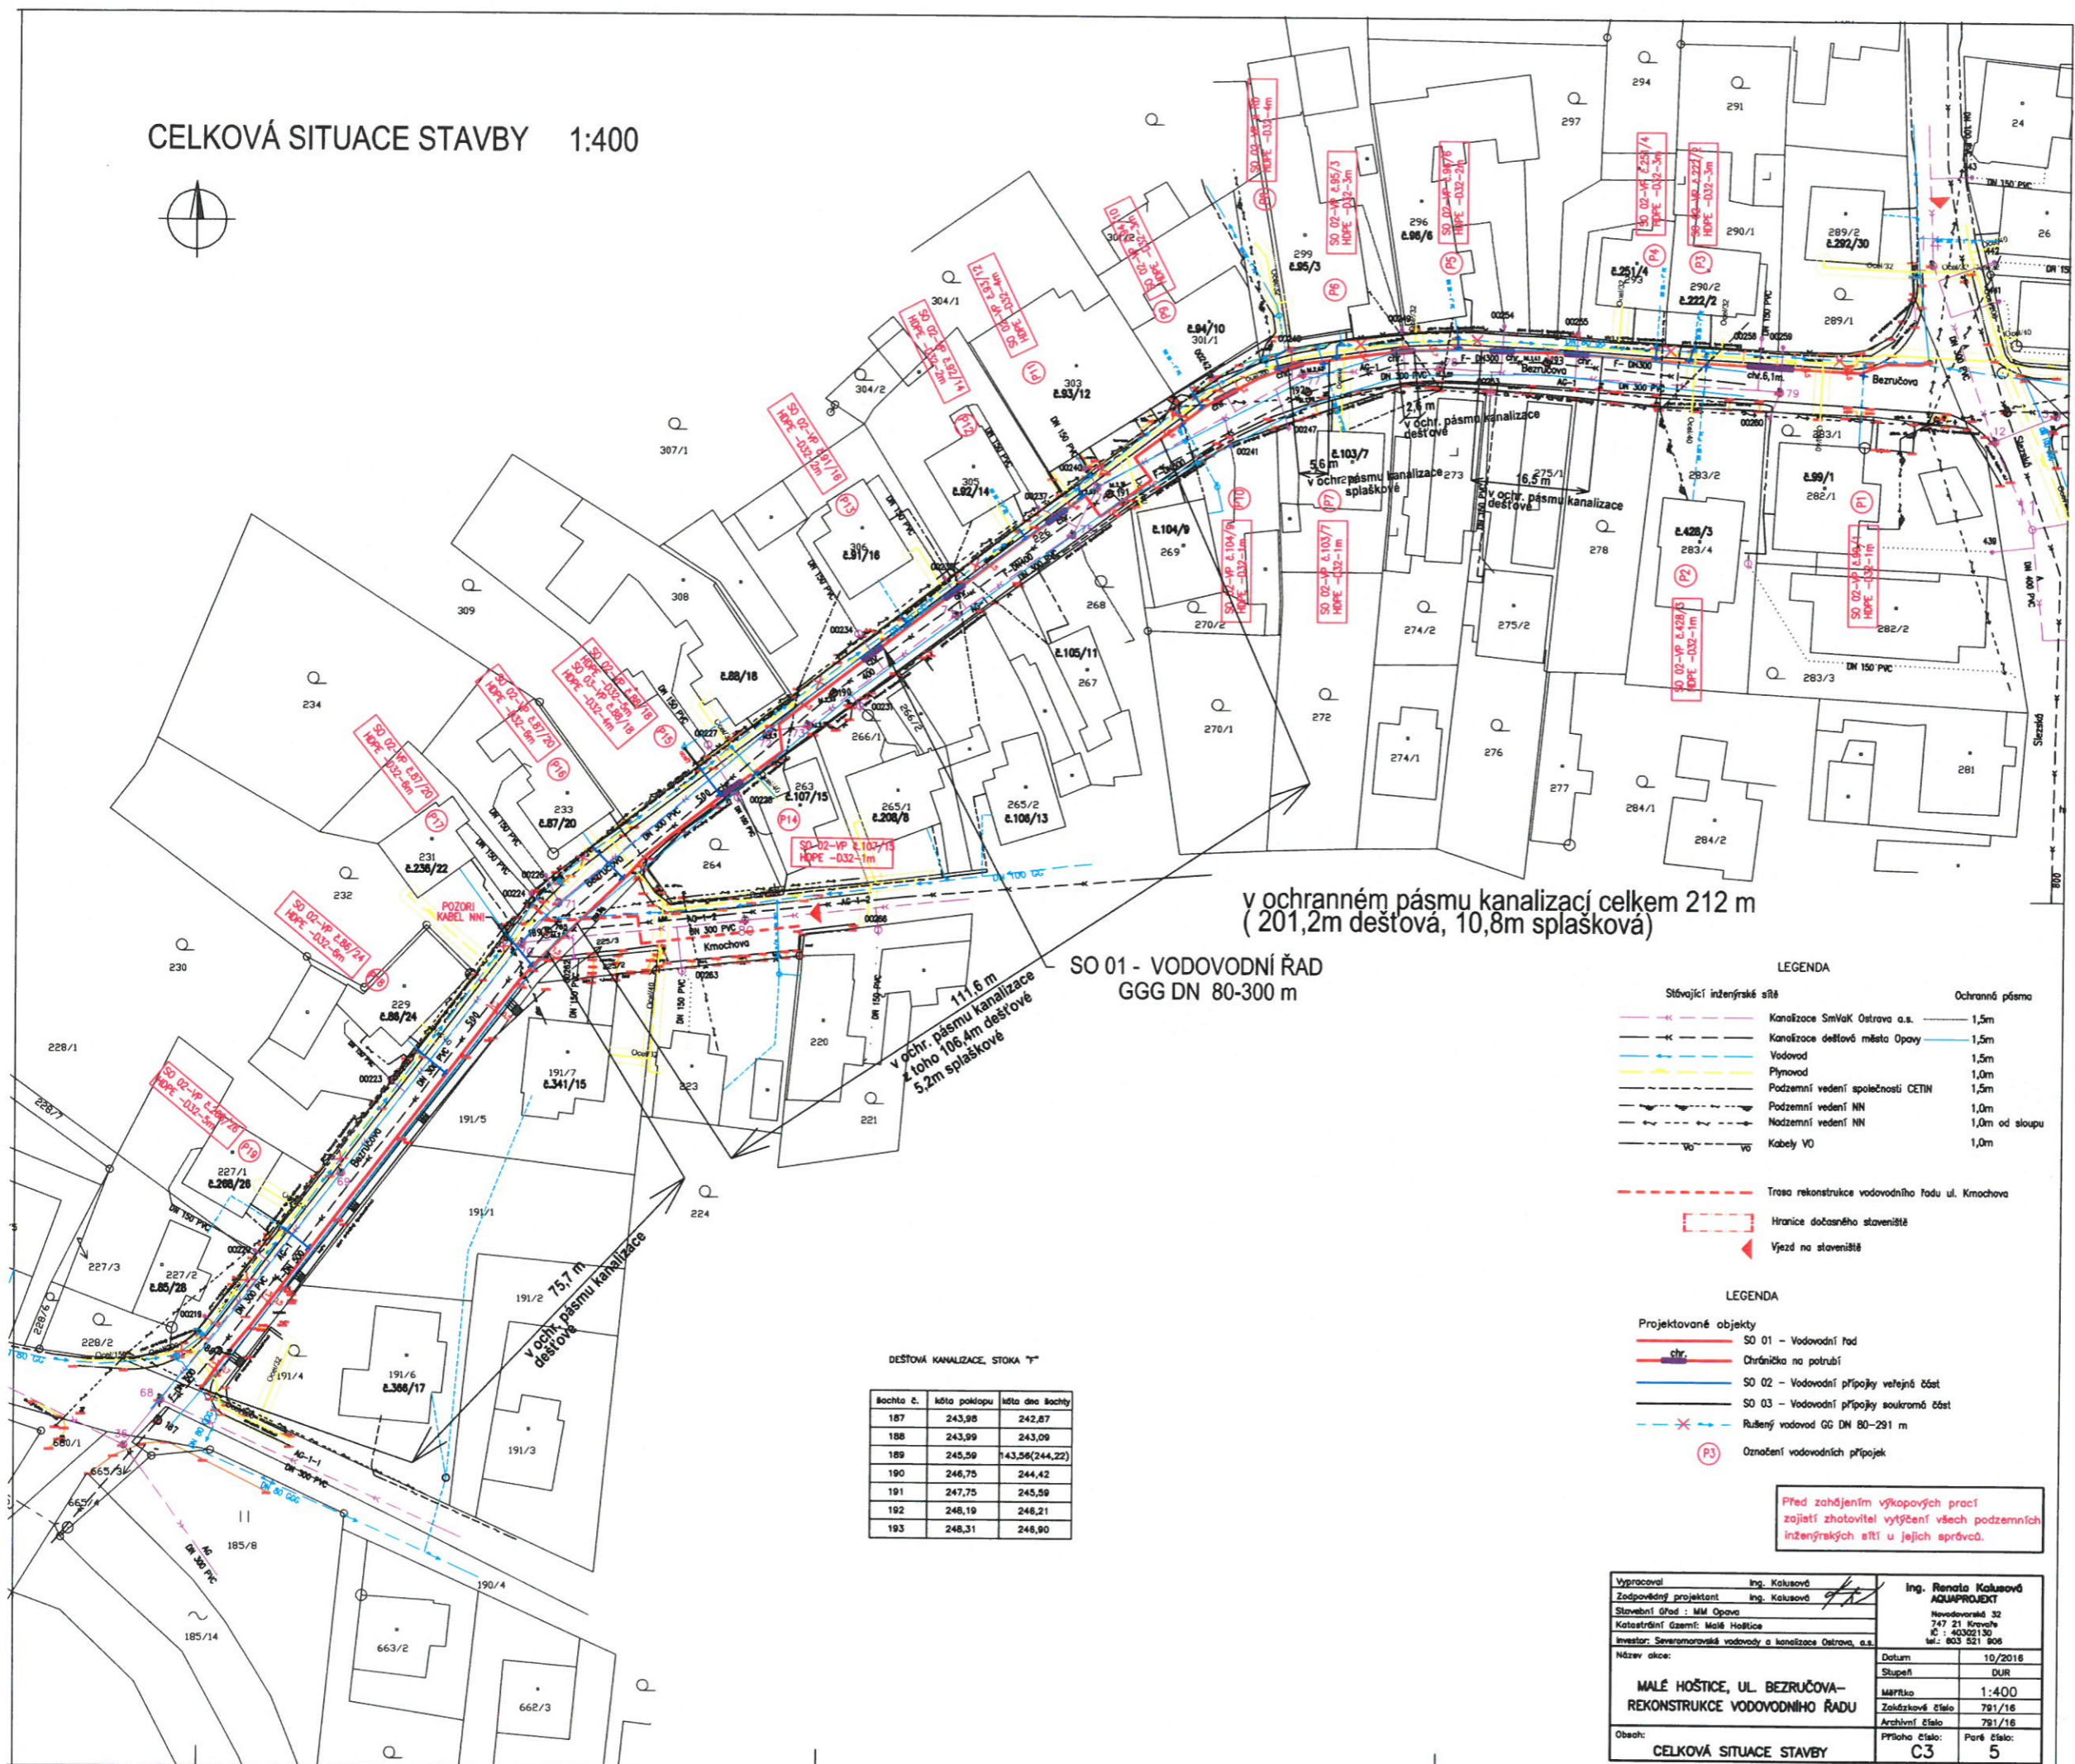

y ochranném pásmu kanalizací celkem 212 m  
(201,2m dešťová, 10,8m splašková)

SO 01 - VODOVODNÍ ŘAD  
GGG DN 80-300 m

111,6 m  
y ochr. pásmu kanalizace  
z toho 106,4m dešťová  
5,2m splašková

DEŠŤOVÁ KANALIZACE, STOKA "T"

bačta č.	kóta poklopu	kóta dna bačty
187	243,98	242,87
188	243,99	243,08
189	245,59	143,56(244,22)
190	246,75	244,42
191	247,75	245,59
192	248,19	246,21
193	248,31	246,90

LEGENDA

- |                                     |                  |
|-------------------------------------|------------------|
| Stávající inženýrské sítě           | Ochranné pásmo   |
| — Kanalizace SmlvaK Ostrava a.s.    | — 1,5m           |
| — Kanalizace dešťové města Opavy    | — 1,5m           |
| — Vodovod                           | — 1,5m           |
| — Plynovod                          | — 1,0m           |
| — Podzemní vedení společnosti CETIM | — 1,5m           |
| — Podzemní vedení NN                | — 1,0m           |
| — Nadzemní vedení NN                | — 1,0m od sloupu |
| — Kabely VO                         | — 1,0m           |

LEGENDA

- Projektované objekty
- SO 01 - Vodovodní řad
  - chr. - Chránička na potrubí
  - SO 02 - Vodovodní přípojky veřejné část
  - SO 03 - Vodovodní přípojky soukromé část
  - Rušený vodovod GG DN 80-291 m
  - Označení vodovodních přípojek

Před zahájením výkopových prací  
zajistit zhotovitel vytyčením všech podzemních  
inženýrských sítí u jejich správců.

*PRÍLOHA č. 7  
(MTOPODFWR32)*

Vypracoval	Ing. Kukulová	Ing. Renata Kukulová
Zodpovědný projektant	Ing. Kukulová	AQUAPROJEKT
Stavební úřad	MM Opava	Novodvorská 32
Katastrální území	Malé Hoštice	747 21 Hrochův
Investor	Severomoravská vodovody a kanalizace Ostrava, a.s.	Č. 40302130
		tel.: 603 521 906
Název akce:	MALÉ HOŠTICE, UL. BEZRUČOVA— REKONSTRUKCE VODOVODNÍHO ŘÁDU	
Období:	CELKOVÁ SITUACE STAVBY	
Datum	10/2016	
Stupeň	DUR	
Mřížka	1:400	
Zadávací číslo	791/16	
Archivní číslo	791/16	
Příloha číslo:	C3	Paré číslo:
		5