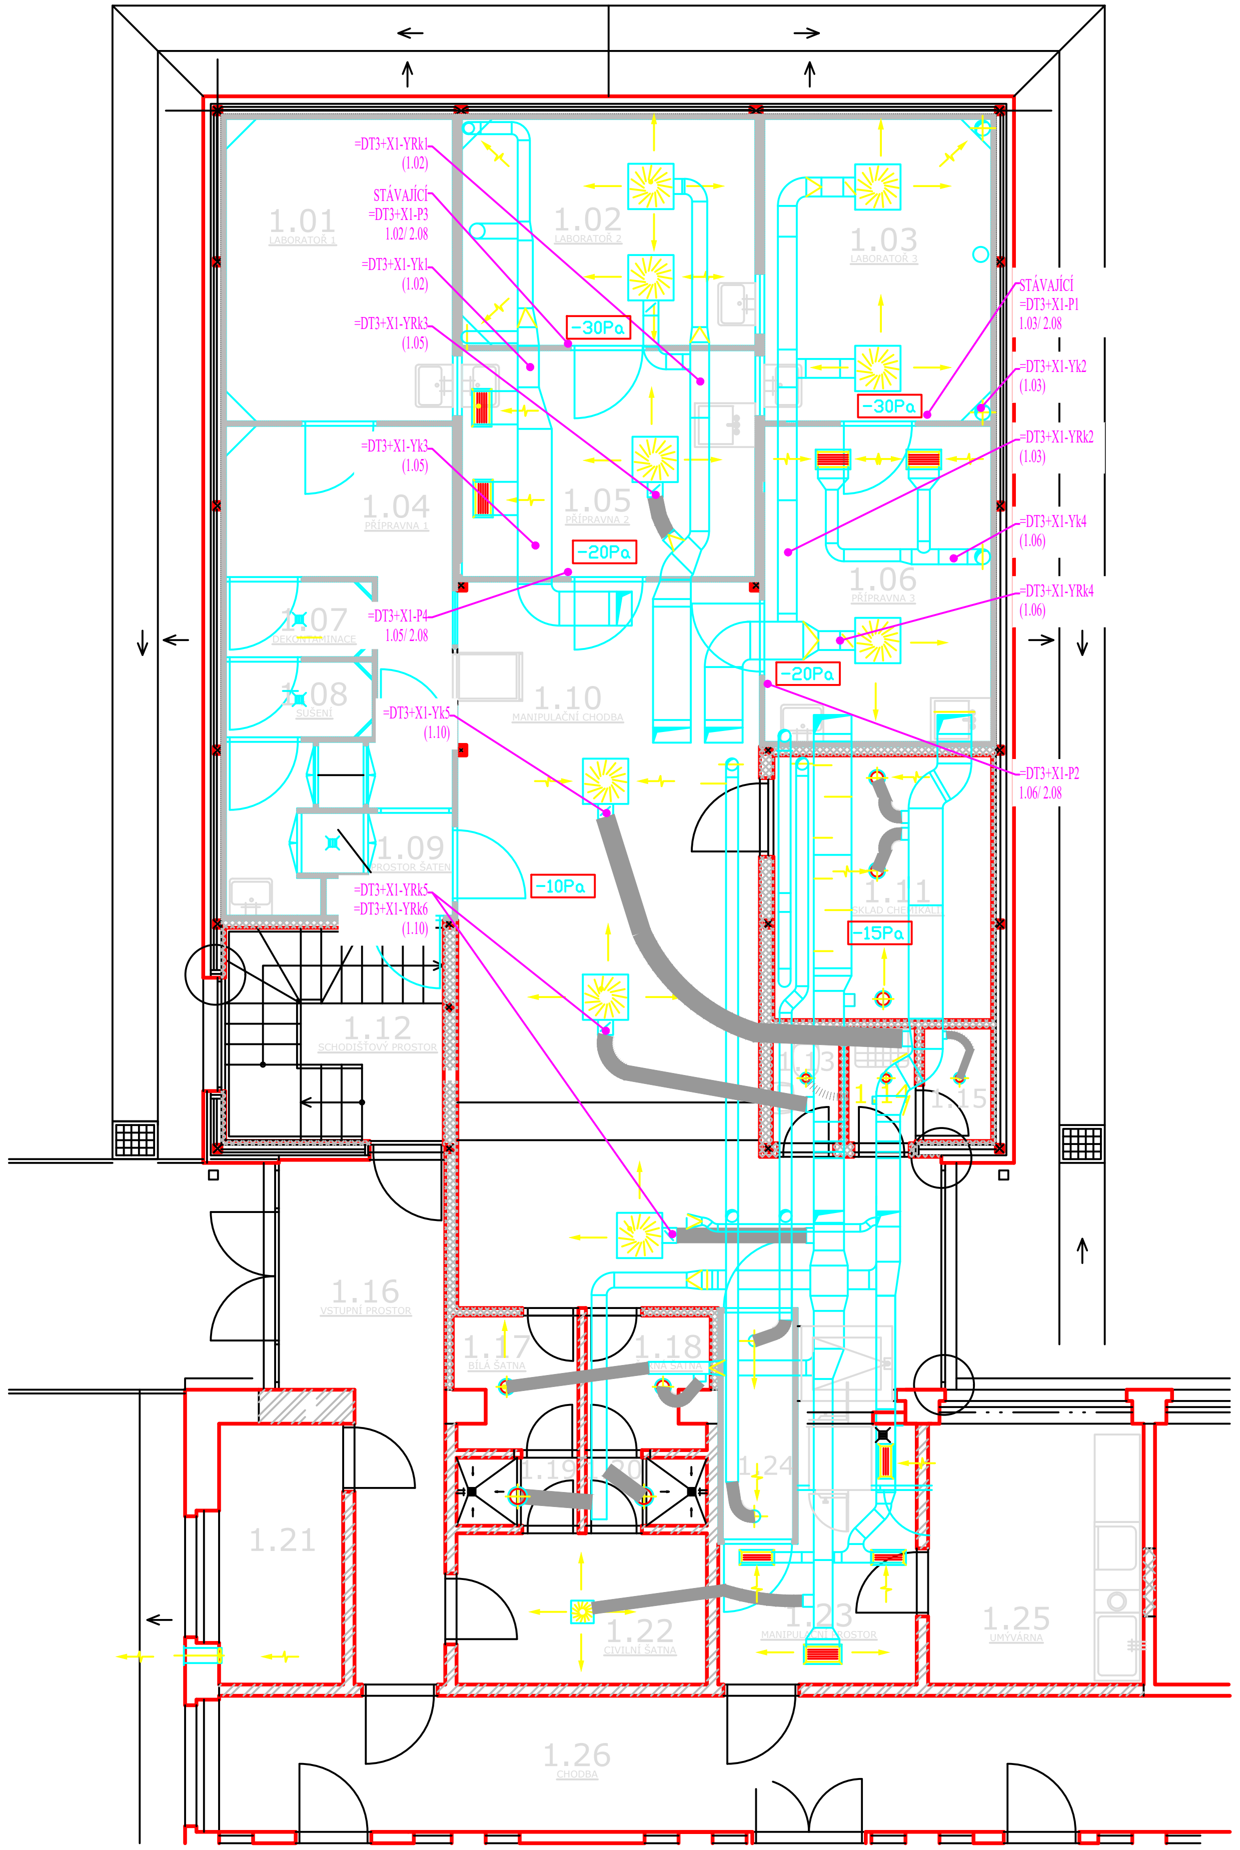


## LEGENDA MÍSTNOSTÍ

| ČÍSLO [redacted] | ÚČEL MÍSTNOSTI |
|---|---|
| 1.01 | [redacted] |
| [redacted] | |
| [redacted] | |
| [redacted] | |
| [redacted] | |
| [redacted] | |
| [redacted] | |
| [redacted] | |
| [redacted] | |
| [redacted] | |
| [redacted] | |
| [redacted] | |
| [redacted] | |
| [redacted] | |
| [redacted] | |
| [redacted] | |
| [redacted] | |
| [redacted] | |
| [redacted] | |
| [redacted] | |
| [redacted] | |
| [redacted] | |
| [redacted] | |
| [redacted] | |
| [redacted] | |
| [redacted] | |

POZNÁMKA:

[redacted]

[redacted] [redacted]

[redacted] [redacted]

| | | | |
|---|---|---|---|
| HIP | | [redacted] | [redacted] |
| VYPRACOVAL | [redacted] | | |
| ZODP. PROJEKTANT | [redacted] | | |
| INVESTOR : | Výzkumný ústav veterinárního lékařství, Hudcova 70, Brno | MĚŘÍTKO | [redacted] |
| NÁZEV AKCE : | [redacted] | DATUM | [redacted] |
| MÍSTO AKCE : | [redacted] | STUPEŇ | [redacted] |
| | | Č. ZAKÁZKY | [redacted] |
| ČÁST : | [redacted] | PROFESE | [redacted] |
| NÁZEV VÝKRESU | PŮDORYS 1.NP | Č. VÝKRESU | [redacted] |
| | | [redacted] | |