

S M L O U V A O D Í L O

(dále jen „smlouva“)

číslo smlouvy objednatele: 365/2023

číslo smlouvy zhotovitele: 42/2023

uzavřená ve smyslu ust. § 2586 a násl. zákona č. 89/2012 Sb., občanský zákoník, ve znění pozdějších předpisů (dále jen „občanský zákoník“) níže uvedeného dne, měsíce a roku mezi těmito smluvními stranami:

SMLUVNÍ STRANY**Objednatel:****Město Dačice**

Sídlo: Krajiřova 27, 380 13 Dačice 1


Zastoupený:  - starostou města

IČO: 00246476

DIČ: CZ00246476

Peněžní ústav: Číslo účtu: 

Osoby oprávněné jednat a podepisovat za objednatele ve věcech smluvních:

 - **starosta**Osoby oprávněné jednat za objednatele ve věcech finančních a provádění stavby:  - **pracovník odboru správy majetku**

Osoby oprávněné jednat za objednatele ve věcech provádění stavby:

 **pracovník odboru správy majetku,**

(dále jen „objednatel“)

Zhotovitel:**SATES ČECHY, s.r.o.**


Sídlo: Radkovská 252, 588 56 Telč

Zápis v obchod. rejstříku: u KS v Brně, oddíl C, vložka 43099

Zastoupený:  jednatel společnosti

IČO: 25172654

DIČ: CZ25172654

Peněžní ústav: Číslo účtu: 

Datová schránka: hddy9rg

Oprava chodníku a výstavba VO + HDPE v ul. Na Vyhlídce, Dačice

Osoby oprávněné jednat a podepisovat za zhotovitele ve věcech smluvních:

tel. [redacted]

Osoby oprávněné vystupovat a jednat za zhotovitele ve věcech provádění stavby:

[redacted] **technický ředitel** tel. [redacted]

stavbyvedoucí (ve smyslu ust. § 14 písm. f) a § 164 zákona 283/2021 Sb.)

[redacted] tel. [redacted]

zástupce stavbyvedoucího

[redacted] **technický ředitel** tel. [redacted]

(dále jen „zhotovitel“)

(společně dále také jako „smluvní strany“)

1. PREAMBULE

- 1.1 Zhotovitel prohlašuje, že je ve smyslu českého právního řádu držitelem všech příslušných živnostenských a dalších oprávnění potřebných pro provedení díla a má řádné vybavení, zkušenosti a schopnosti, aby řádně a včas a za sjednanou cenu provedl dílo dle této smlouvy.
- 1.2 Zhotovitel prohlašuje, že je schopný dílo dle této smlouvy provést v souladu s touto smlouvou za sjednanou cenu a že si je vědom skutečnosti, že objednatel má značný zájem na dokončení díla, které je předmětem této smlouvy, v čase a kvalitě dle této smlouvy.

2. PŘEDMĚT SMLOUVY

- 2.1 Zhotovitel se zavazuje provést na svůj náklad a nebezpečí pro objednatele dílo – stavbu:

„Oprava chodníku a výstavba VO + HDPE v ul. Na Vyhlídce“

v rozsahu daném zadávacími podmínkami veřejné zakázky, tj. zejména požadavky uvedenými ve výzvě k podání nabídek, projektovou dokumentací a přiloženým soupisem stavebních prací, dodávek a služeb s výkazem výměr, který tvoří přílohu č. 1 a přílohu č.2 a nedílnou součást této smlouvy (dále také „stavba“ nebo „dílo“).

Provedením díla se dle této smlouvy rozumí úplné, funkční a bezvadné provedení všech stavebních, montážních prací a konstrukcí, dodávek a služeb nezbytných pro zahájení, řádné dokončení a předání díla a k jeho užívání, včetně vypracování výrobní dokumentace a dodávek potřebných materiálů a zařízení (např. zařízení staveniště, bezpečnostní opatření, zabezpečení přístupu, skládkovné apod.), včetně koordinační a kompletační činnosti celé stavby.

Oprava chodníku a výstavba VO + HDPE v ul. Na Vyhlídce, Dačice

Dílo se skládá z následujících částí – jednotlivých stavebních objektů (dále také „SO“):

SO 01 – Oprava chodníku ul. Na Vyhlídce, Dačice

SO 02 – Dačice, Na Vyhlídce – VO + HDPE

Součástí díla jsou dále zejména tyto činnosti, které provede zhotovitel:

- fotografické a video zdokumentování stavu všech sousedních nemovitých věcí před zahájením stavebních prací a po skončení těchto prací,
 - prokazatelné vytýčení inženýrských sítí a prokazatelné zajištění převzetí jejich správci při zemních pracích, zajištění požadovaných dozorů jejich správci,
 - odvoz a zajištění skládky sutí a vybouraných hmot včetně poplatku za uložení a předání dokladů o ekologické likvidaci příp. o uložení na skládku objednateli,
 - zajištění a splnění podmínek vyplývajících ze stavebního povolení a ohlášení stavby,
 - předání veškerých dokladů, protokolů zkoušek, atestů a revizí dle platných ČSN potřebných pro udělení kolaudačního souhlasu a řádné užívání díla,
 - průběžný denní úklid dotčených prostor a přilehlých prostor (podle stavu znečištění),
 - min. 3 dny před zahájením provádění díla zhotovitel prokazatelně seznámí majitele sousedních nemovitých věcí s postupem prací a s nezbytnými omezeními,
 - zajištění zvláštního užívání komunikace (částečné uzavírky ap.) a dočasného dopravního značení,
 - zajištění úklidu a vyčištění dotčených prostor před předáním provedeného díla objednateli a uvedení okolních ploch do původního stavu,
 - zajištění dokumentace skutečného provedení stavby se zákresem případných změn a odchylek,
 - zajištění geodetického zaměření skutečného provedení stavby oprávněnou zeměměřičskou firmou (4x písemná forma, 1x digitální forma),
 - zřízení, udržování a likvidaci zařízení staveniště,
 - zajištění staveniště s ohledem na bezpečnostní předpisy,
 - zajištění dodržování předpisů v oblasti bezpečnosti a ochrany zdraví při práci na staveništi,
 - zajištění pěšího přístupu k nemovitým věcem vlastníků sousedních pozemků.
 - zajištění 6x geometrický plán pro zákres stavby do katastru nemovitostí
- 2.2 Při provádění díla nesmí být bez písemného souhlasu objednatele použity jiné materiály, technologie nebo provedeny změny proti přijaté nabídce zhotovitele.
- 2.3 Současně se zhotovitel zavazuje a odpovídá za to, že při provádění díla nepoužije žádný materiál, o kterém je v době jeho užití známo, že je škodlivý. Pokud tak zhotovitel učiní, je povinen na písemné vyzvání objednatele provést okamžitě nápravu a nést veškeré náklady s tím spojené.
- 2.4 Zhotovitel použije při provádění díla pouze materiály I. jakosti a materiály, které mají požadovanou certifikaci. Zhotovitel je povinen předat objednateli na jeho žádost veškeré doklady, které se vztahují k jakosti a certifikaci použitých materiálů. V případě zjištění, že

Oprava chodníku a výstavba VO + HDPE v ul. Na Vyhlídce, Dačice

materiály nesplňují tyto požadavky, zhotovitel na své náklady provede okamžitou výměnu příslušných částí.

- 2.5 Dílo provedené v rozsahu ujednaném v této smlouvě musí být provedeno v souladu s právními předpisy, musí mít základní kvalitativní technické ukazatele dle obecných technických požadavků na výstavbu, ČSN, EN, dle technických listů výrobců a dle technologických a montážních návodů výrobců.

3. DOBA PLNĚNÍ, STAVENIŠTĚ

- 3.1 **Zhotovitel zahájí práce dne 1.10.2023.** Objednatel předá zhotoviteli staveniště nejpozději 3 dny před zahájením prací.

Součástí provedení díla je jeho předání a převzetí objednatelem dle článku 7. této smlouvy. Dílo dle této smlouvy zhotovitel provede v k.ú. Dačice na pozemcích p.č. 2807, 2817, 1229, 2818, 2816. Místo plnění je blíže specifikováno v příloze č.3 a příloze č.4 která je nedílnou součástí smlouvy o dílo.

- 3.2 **Zhotovitel se zavazuje provést všechny stavební práce do 30.11.2023 a ukončení díla, jeho předání a převzetí, včetně předání a vyklizení staveniště bude provedeno do 12.12.2023.**

- 3.3 Staveniště zajistí zhotovitel. Zhotovitel zabezpečí staveniště na vlastní náklad a zajistí vjezd na staveniště, jeho provoz, údržbu, pořádek a čistotu po celou dobu provádění díla, v souladu s platnými právními předpisy. Totéž zhotovitel zabezpečí i v případě určení skládek materiálů, povolení vybudování objektů zařízení staveniště apod. Zhotovitel je odpovědný za veškeré újmy způsobené na staveništi do doby předání a převzetí díla objednatelem a vyklizení staveniště.

- 3.4 Staveniště je zhotovitel povinen uvolnit, vyklidit, řádně uklidit a uvést do původního stavu nejpozději s předáním a převzetím díla objednatelem. Bez splnění této podmínky není dílo provedeno a objednatel není povinen dílo převzít.

- 3.5 Zhotovitel odpovídá za bezpečnost a ochranu zdraví všech pracovníků v prostoru staveniště a zabezpečí jejich vybavení ochrannými pracovními pomůckami.

- 3.6 Zhotovitel je povinen při provádění díla dodržovat veškeré příslušné normy, bezpečnostní, hygienické a požární předpisy, předpisy na ochranu životního prostředí a veškeré zákony a jejich prováděcí předpisy, které se týkají jeho činnosti. Pokud porušením těchto předpisů vznikne jakákoliv újma, nese ji, a veškeré vzniklé náklady, zhotovitel.

- 3.7 Zhotovitel je povinen neprodleně odstranit veškerá znečištění ploch, ke kterým dojde provozem zhotovitele. Pokud v této souvislosti vznikne komukoliv jakákoliv újma, je zhotovitel povinen ji nahradit.

- 3.8 Objednatel se zavazuje řádně provedené dílo v souladu s touto smlouvou převzít a zaplatit za něj zhotoviteli cenu uvedenou v článku 4. této smlouvy.

4. CENA DÍLA

- 4.1 Cena díla je sjednána pro rozsah daný zadávací dokumentací veřejné zakázky a článkem 2. této smlouvy jako cena nejvýše přípustná, platná po celou dobu provádění díla s výjimkou případů ujednaných v této smlouvě. Jsou v ní zahrnuty veškeré práce, dodávky, služby,

Oprava chodníku a výstavba VO + HDPE v ul. Na Vyhlídce, Dačice

výkony a zisk zhotovitele, které vyplývají z vymezení díla ve smyslu této smlouvy a zadávací dokumentace.

Cena SO 01 bez DPH činí	1 988 192,92 Kč
Cena SO 02 bez DPH činí	467 065,98 Kč
Celková cena díla bez DPH činí	2 455 258,90 Kč

4.2 Změna sjednané ceny je možná pouze:

- a) pokud objednatel bude požadovat i provedení jiných prací nebo dodávek, než těch, které byly předmětem zadávací dokumentace nebo pokud objednatel vyloučí (nebude požadovat provedení) některé práce nebo dodávky z díla;
- b) pokud objednatel bude požadovat jinou kvalitu nebo druh dodávek, než tu, která byla určena zadávací dokumentací;
- c) pokud se při provádění díla vyskytnou skutečnosti, které nebyly v době sjednání smlouvy známy, a zhotovitel je nezavinil ani nemohl jejich výskyt předvídat a tyto skutečnosti mají prokazatelný vliv na sjednanou cenu.

4.3 Způsob ujednání změny ceny díla:

Nastane-li některá z podmínek dle předchozího odstavce, za kterých je možná změna ujednané ceny (dále také „vícepráce“ nebo „méněpráce“), budou předběžně smluvními stranami odsouhlaseny a budou zapsány do stavebního deníku, zhotovitel je povinen provést jejich přesný soupis včetně ocenění (tzv. Změnový list s pořadovým číslem změny).

Změnový list pak předloží objednateli k odsouhlasení. Zhotovitel může změny díla provést teprve po písemném odsouhlasení Změnového listu objednatelem.

Pokud má v důsledku změny díla dojít k navýšení celkové ceny díla ujednané v odstavci 4.1 tohoto článku, obě smluvní strany změnu písemně dohodnou formou dodatku k této smlouvě ve smyslu čl. 13 odst. 13.2. této smlouvy.

Teprve po odsouhlasení Změnového listu objednatelem a po uzavření dodatku, pokud je dle předchozích odstavců vyžadováno, má zhotovitel právo na úhradu ceny takové změny díla.

4.4 Postup ocenění změn díla:

Vícepráce – zhotovitel provede kontrolovatelný soupis dodatečných stavebních prací a dodávek s podrobným výpočtem doloženým případným popisem a zákresem do projektové dokumentace skutečného provedení. Dále zhotovitel provede ocenění jednotlivých položek soupisu stavebních prací a dodávek s použitím stejných jednotkových cen jako v rozpočtu pro dílo. Pokud v nich práce a dodávky tvořící vícepráce nebudou obsaženy, zhotovitel doplní jednotkové ceny podle Katalogů popisů a směrných cen stavebních a montážních prací vydaných ÚRS Praha, platných v době provádění víceprací. Na ceny, které nejsou v Katalogích popisů a směrných cen uvedeny, zhotovitel vytvoří rozborovou položku, kterou předloží k odsouhlasení objednateli.

Oprava chodníku a výstavba VO + HDPE v ul. Na Vyhlídce, Dačice

Méněpráce - zhotovitel uvede skutečné množství měrných jednotek neprovedených prací s použitím stejných jednotkových cen vč. specifikací, přesunů hmot (sutí) a přírážek jako v rozpočtu pro dílo a stanoví tak skutečný rozsah a cenu neprovedených prací.

- 4.5 Vícepráce nebo méněpráce budou vyúčtovány průběžně ve fakturách na základě řádně odsouhlasených Změnových listů; v případě navýšení celkové ceny díla až po uzavření dodatku ke smlouvě.
- 4.6 Za vícepráce pro účely této smlouvy nejsou považovány práce, jejichž provedení je zahrnuto v zadávací dokumentaci (projektová dokumentace se soupisem prací, zadávací podmínky) a které nejsou z důvodů na straně zhotovitele zakalkulovány v ceně díla.

5. FINANCOVÁNÍ

- 5.1 Cena díla, jehož provedení je předmětem této smlouvy, je mezi smluvními stranami ve výši bez daně z přidané hodnoty sjednána v článku 4. odst. 4.1. této smlouvy. Daň z přidané hodnoty je povinen přiznat a zaplatit správci daně objednatel v režimu přenesení daňové povinnosti ve smyslu ust. § 92e zákona č. 235/2004 Sb., o dani z přidané hodnoty, ve znění pozdějších předpisů.

Cena díla, kterou je objednatel povinen zaplatit zhotoviteli, je ze strany objednatele splatná formou bezhotovostního převodu na bankovní účet zhotovitele uvedený v záhlaví této smlouvy, a to na základě faktur – daňových dokladů – vystavených zhotovitelem pro objednatele.

- 5.2 Splatnost faktur je mezi smluvními stranami sjednána na 30 dní ode dne doručení dané faktury objednateli.
- 5.3 V souvislosti s uplatňováním daně z přidané hodnoty se mezi smluvními stranami touto smlouvou sjednává, že celkové plnění, na které je uzavřena tato smlouva, je souhrnem dílčích plnění, kterými se rozumí plnění, která se podle této smlouvy uskutečňují v níže sjednaných rozsazích a v níže sjednaných lhůtách takto:
 - a) za dílčí plnění jsou považovány stavební práce odpovídající číselnému kódu klasifikace produkce CZ-CPA 41 až 43 provedené zhotovitelem vždy v průběhu běžného měsíce. Ve vztahu k těmto dílčím plněním je daň z přidané hodnoty povinen přiznat a zaplatit správci daně objednatel v režimu přenesení daňové povinnosti;
 - b) mezi smluvními stranami se pro potřeby tohoto článku smlouvy sjednává, že za běžný měsíc je považováno časové období, které začíná vždy šestým dnem daného kalendářního měsíce a končí vždy pátým dnem kalendářního měsíce následujícího po daném kalendářním měsíci. Každé dílčí plnění uskutečněné podle této smlouvy je ve vztahu k dani z přidané hodnoty považováno za zdanitelné plnění uskutečněné vždy posledního dne daného běžného měsíce;
 - c) zhotovitel je povinen vždy do patnácti dnů od posledního dne daného běžného měsíce vyhotovit pro objednatele fakturu – daňový doklad, a to zvlášť za každé z dílčích plnění. Tyto doklady budou deklarovat ceny jednotlivých dílčích plnění, tedy v souhrnu budou představovat cenu stavebních prací provedených zhotovitelem dle této smlouvy vždy v průběhu daného běžného měsíce;

Oprava chodníku a výstavba VO + HDPE v ul. Na Vyhlídce, Dačice

- d) veškeré provedené změny požadované objednatelem nebo neprovedené práce budou pro potřeby fakturace podloženy soupisem prací – změnovým listem – který bude odsouhlasen podle čl. 4. odstavce 4.3 této smlouvy;
- e) cenu díla dle výše uvedeného zaplatí objednatel zhotoviteli až do částky odpovídající devadesáti procentům výše ceny. Zbývající část ceny je dohodou smluvních stran považována za pozastávku platby, přičemž právo na zaplacení této pozastávky vznikne zhotoviteli po odstranění všech vad ve smyslu této smlouvy, a to v třicetidenní lhůtě ode dne sepsání zápisu, který bude deklarovat odstranění všech vad.
- 5.4 Povinnost objednatele zaplatit je považována za splněnou dnem odepsání příslušné peněžní částky z účtu objednatele ve prospěch účtu zhotovitele. Údaje uvedené na faktuře budou odpovídat rozsahu skutečně provedených prací odsouhlasených objednatelem.
- Zhotovitel není oprávněn do rozsahu skutečně provedených prací, tak, jak budou tyto fakturovány objednateli, zahrnout žádné práce neodsouhlasené dle předcházející věty.
- 5.5 Za správnost údajů uvedených na daňovém dokladu (faktuře) odpovídá zhotovitel. Faktura musí kromě náležitostí vyžadovaných právními předpisy, zejména náležitostí daných ustanovením § 29 zákona č. 235/2004 Sb., o dani z přidané hodnoty, ve znění pozdějších předpisů, obsahovat také název stavby a číslo smlouvy objednatele uvedené v záhlaví této smlouvy. Jestliže faktura nebude mít náležitosti vyžadované právními předpisy nebo náležitosti ujednané v této smlouvě, je objednatel oprávněn fakturu vrátit zhotoviteli k opravě. Vracením faktury zhotoviteli se přerušuje lhůta splatnosti. Nová lhůta splatnosti běží až doručením řádně opravené faktury objednateli.
- 5.6 V případě, že objednateli vznikne z ujednání dle této smlouvy nárok na smluvní pokutu, náhradu škody nebo jinou majetkovou sankci vůči zhotoviteli, je objednatel oprávněn odečíst tuto částku z kterékoliv faktury resp. z více faktur zhotovitele nebo z pozastávky (na podkladě objednatel vystaveného vyúčtování smluvní pokuty).

6. PROVÁDĚNÍ DÍLA

- 6.1 Objednatel se zavazuje, že zhotoviteli předá do zahájení prací následující doklady potřebné k provádění díla:
- Projektová dokumentace s názvem „Oprava chodníku ul. Na Vyhlídce“ zhotovená projektantem Ing. Vladimírem Zadákem, datum zpracování: 07/2022
 - Projektová dokumentace s názvem „Dačice, Na Vyhlídce – VO + HDPE“ zhotovená projekční firmou SETO, spol. s.r.o., datum zpracování: leden 2023
 - Územní souhlas pro stavbu „Dačice, Na Vyhlídce – VO + HDPE“ vydaný dne 3.5.2023, pod č.j. DACI/12769/23/OSÚ, spis. zn. OSÚ/1300-2023/VRER
- 6.2 Zhotovitel provede dílo s odbornou péčí. Zhotovitel se však zavazuje respektovat veškeré příkazy objednatele týkající se provádění díla nebo upozorňující na možné porušování smluvních povinností zhotovitele.
- 6.3 Objednatel má právo kontrolovat provádění díla. K projednání podstatných skutečností týkajících se plnění této smlouvy, ke kontrole celkového postupu stavby a postupu stavebních prací, dále také k projednání pro splnění zakázky potřebné spolupráce mezi zhotovitelem a

Oprava chodníku a výstavba VO + HDPE v ul. Na Vyhlídce, Dačice

objednatel, se uskuteční pravidelné kontrolní dny. Kontrolní dny se uskuteční v termínech dohodnutých mezi objednatelem a zhotovitelem, zpravidla týdně.

- 6.4 Zhotovitel je povinen upozornit objednatele bez zbytečného odkladu na nevhodnou povahu věcí převzatých od objednatele nebo příkazů daných mu objednatelem k provedení díla, jestliže zhotovitel mohl tuto nevhodnost zjistit při vynaložení odborné péče. Zhotovitel je povinen upozornit objednatele na vady projektové dokumentace předané objednatelem, které zjistil před zahájením prací a v jejich průběhu.
- 6.5 Zhotovitel je povinen oznámit objednateli bez zbytečného odkladu, zjistí-li při provádění díla nepředvídatelné skutečnosti a skryté překážky týkající se místa, kde má být dílo provedeno, které mohou mít vliv na další průběh provádění díla nebo znemožňují provedení díla dohodnutým způsobem, popřípadě jiné nejasnosti. Zhotovitel nesmí bez předchozí dohody s objednatelem provádět změny v technologických pracích a v dodávkách, jakož i použitých materiálu, jinak odpovídá za škodu, která v souvislosti s takovou změnou vznikne a ponese náklady spojené s uvedením do původního stavu, bude-li na tom objednatel trvat.
- 6.6 Zhotovitel doloží na vyzvání objednatele, nejpozději však při předání a převzetí díla, soubor certifikátů rozhodujících materiálů užitých k provedení díla.

Na vyžádání objednatele je zhotovitel povinen předložit kdykoliv v průběhu provádění díla příslušné certifikáty pro jednotlivé materiály a výrobky, taktéž technické listy jednotlivých materiálů a výrobků a technologické postupy stanovené výrobcem.

V případě, že na vyžádání objednatele, nebo dotčeného orgánu státní správy tyto doklady zhotovitel nepředloží, má dotčený orgán státní správy nebo osoba oprávněná jednat za objednatele ve věcech provádění stavby (dle této smlouvy) právo práce na díle pozastavit až do doby předložení dokladů, bez toho, že by zhotoviteli vznikl nárok na prodloužení termínu provedení díla nebo na úhradu nákladů spojených s pozastavením prací.

- 6.7 Podle zákona č. 541/2020 Sb., o odpadech a o změně některých dalších zákonů, ve znění pozdějších předpisů, jsou stanoveny základní povinnosti fyzických a právnických osob při nakládání s odpady. S odpady lze nakládat pouze způsobem stanoveným zákonem a prováděcími předpisy.

Zhotovitel je při předání díla povinen předložit objednateli doklady prokazující způsob, jakým naložil s jednotlivými druhy stavebního odpadu na dané zakázce.

- 6.8 Zhotovitel vede ode dne převzetí staveniště o pracích, které jsou předmětem díla, stavební deník. Stavební deník musí být uložen u stavbyvedoucího na stavbě a musí být přístupný pro oprávněné osoby objednatele. Do stavebního deníku se zapisují všechny skutečnosti rozhodné pro plnění smlouvy a vedení stavby a také záznamy o námitkách uplatněných třetími osobami v souvislosti s prováděním stavby (zejména údaje o časovém postupu prací, jejich druhu, objemu a jakosti jakož i další náležitosti ve smyslu ustanovení příslušného právního předpisu o dokumentaci staveb).


Objednatel a dotčené orgány státní správy jsou oprávněni sledovat záznamy provedené ve stavebním deníku a k zápisům připojovat svá stanoviska. Za objednatele jsou oprávněny do stavebního deníku provádět zápisy osoby oprávněné jednat za objednatele ve věcech provádění stavby.

- 6.9 K požadavkům objednatele zapsaným do stavebního deníku se zhotovitel vyjádří do 3 pracovních dnů nebo nejpozději do objednatelem stanoveného prodlouženého termínu. Toto ustanovení platí i v opačném vztahu t.j. zhotovitel - objednatel.

Oprava chodníku a výstavba VO + HDPE v ul. Na Vyhlídce, Dačice

- 6.10 Denní záznamy podepisuje stavbyvedoucí nebo jeho zástupce.. V den následující po provedení zápisu je zhotovitel povinen předložit na vyžádání osob oprávněných jednat za objednatele ve věcech provádění stavby denní záznamy a odevzdat jim první průpis stavebního deníku.
- 6.11 Osoby oprávněné jednat za objednatele ve věcech provádění stavby sledují, zda je stavba prováděna v souladu se zadávací dokumentací, touto smlouvou, obsahem nabídky, podle platných technických norem, technologických listů výrobců a v souladu s právními předpisy. Pokud zjistí, že tomu tak není, jsou oprávněni na tuto skutečnost zhotovitele upozornit a žádat bezodkladnou nápravu nebo práce přerušit bez toho, že by zhotoviteli vznikl nárok na náhradu nákladů spojených s přerušением nebo na prodloužení termínu k provedení díla. Tím není dotčeno právo na náhradu škody, která v důsledku tohoto objednateli vznikla.
- 6.12 Osoby oprávněné jednat za objednatele ve věcech provádění stavby jsou dále oprávněny kontrolovat zakrývané konstrukce, přejímat dokončené práce a uzavřít dohodu o opatřeních a termínech odstranění zjištěných vad, upozorňovat zápisem do stavebního deníku na zjištěné vady a kontrolovat termín a způsob jejich odstranění.
- 6.13 Zhotovitel je povinen zabezpečit účast pověřených pracovníků při kontrole prováděných prací, kterou provádí osoby oprávněné jednat za objednatele ve věcech provádění stavby, a činit neprodleně opatření k odstranění zjištěných vad.
- 6.14 Výkon kontroly nebo dozoru objednatele nad stavbou podle této smlouvy nezbavuje zhotovitele odpovědnosti za řádné a včasné plnění smlouvy ani odpovědnosti za záruky.
- 6.15 Zhotovitel je povinen průběžně zvat objednatele ke kontrole všech prací, které mají být zakryty nebo se stanou nepřístupnými, alespoň tři pracovní dny před zakrytím. Pozvání na kontrolu musí být učiněno telefonicky a současně zápisem do stavebního deníku. Jestliže se objednatel nedostaví a neprovede kontrolu těchto prací, bude zhotovitel pokračovat v pracích. Jestliže objednatel bude dodatečně požadovat odkrytí těchto prací, je zhotovitel povinen toto odkrytí provést na náklady objednatele. V případě, že se při dodatečné kontrole zjistí, že práce nebyly řádně provedeny, hradí jejich odkrytí zhotovitel. Účast objednatele na řízení o zakrytí prací nezbavuje zhotovitele odpovědnosti za řádné provedení díla, ani odpovědnosti ze záruky.
- 6.16 Pokud zhotovitel způsobí újmu objednateli nebo třetím osobám, je povinen bez zbytečného odkladu tuto újmu napravit uvedením do původního stavu a není-li to možné, nahradit v penězích. Veškeré náklady s tím spojené nese zhotovitel.
- 6.17 Zhotovitel odpovídá i za újmu způsobenou činností těch, kteří pro něj dílo provádějí. Zhotovitel rovněž odpovídá za újmu způsobenou okolnostmi, které mají původ v povaze strojů, přístrojů nebo jiných věcí, které zhotovitel použil nebo hodlal použít při provádění díla.
- 6.18 Zhotovitel je povinen být pojištěn proti škodám způsobeným jeho činností, včetně škod způsobených pracovníky zhotovitele. Stejně podmínky je zhotovitel povinen zajistit u svých poddodavatelů. Doklady o pojištění je povinen na požádání předložit objednateli.
- 6.19 Zhotovitel je povinen v maximální možné míře využívat protihluková a protiprachová opatření.

7. PŘEVZETÍ DÍLA

- 7.1 Zhotovitel předá dílo objednateli po jeho řádném provedení. Zhotovitel je povinen vyzvat elektronicky e-mailovou zprávou na e-mailovou adresu:  nejméně 3 pracovní dny předem objednatele k převzetí řádně provedeného díla.

Oprava chodníku a výstavba VO + HDPE v ul. Na Vyhlídce, Dačice

- 7.2 Objednatel převezme dílo, bude-li provedení objemu a jakost díla v souladu s touto smlouvou, v souladu s platnými právními a technickými normami, v souladu s technickou a montážní dokumentací výrobců a předá-li mu zhotovitel veškerou dokumentaci a doklady podle této smlouvy.
- 7.3 Řádné provedení díla bude dále prokázáno úspěšným provedením všech předepsaných zkoušek, nutných k řádnému užívání celého díla. K účasti na nich je zhotovitel povinen objednatel včas pozvat, jinak nemusí být výsledky těchto zkoušek objednatelem uznány a zhotovitel na své náklady zajistí nové zkoušky za přítomnosti objednatele.
- 7.4 Zhotovitel je povinen zajistit a objednateli při předání díla předložit veškeré atesty, certifikáty, revize, zprávy a protokoly o zkouškách stanovené právními předpisy, prohlášení o shodě. Dále zhotovitel předá objednateli kompletní vyhotovení projektové dokumentace skutečného provedení díla ve 2 vyhotoveních se zakreslením všech odchylek nebo změn díla, geodetické zaměření provedení stavby a další doklady nezbytné pro vydání kolaudačního souhlasu a k řádnému užívání díla. Případné nepředání této dokumentace a dokladů může být považováno za vadu díla bránící převzetí díla objednatelem.
- 7.5 Objednatel může převzít dílo i v případě, že při převzetí bude mít dílo ojedinělé drobné vady, které dle objednatele samy o sobě ani ve spojení s jinými nebrání řádnému užívání díla funkčně nebo esteticky, ani jeho užívání podstatným způsobem neomezuje, poskytne-li zhotovitel objednateli dostatečné záruky, že vady odstraní v termínu stanoveném objednatelem.
- 7.6 O průběhu a výsledku předání díla sepíše obě smluvní strany zápis, ve kterém určí lhůty k odstranění vad. Lhůta pro odstranění vad nesmí být delší jak 5 dnů.
- 7.7 Zhotovitel nese nebezpečí škody na díle do doby jeho provedení, čímž se rozumí i splnění povinnosti odstranit vady ve smyslu odstavce 7.6 tohoto článku.
- 7.8 Zhotovitel se zavazuje odstranit vady díla, a to ve lhůtě určené v zápisu ze závěrečné kontrolní prohlídky provedené stavebním úřadem, a splnit podmínky stanovené pro získání příslušného povolení k užívání díla podle stavebního práva. O odstranění těchto vad bude sepsán mezi oběma smluvními stranami zápis.

8. ZÁRUKY

- 8.1 Zhotovitel odpovídá za to, že dílo bude provedeno podle této smlouvy a že po dobu záruční doby bude mít vlastnosti dohodnuté v této smlouvě.
- 8.2 Zhotovitel poskytuje na dílo záruku v trvání **36 měsíců**.
- Smluvní strany se dohodly pro případ zjištěných vad díla, že v záruční době má objednatel právo požadovat a zhotovitel povinnost bezplatně odstranit vady díla. Záruční doba počíná běžet dnem předání a převzetí provedeného díla. Záruční doba na reklamované části díla se prodlužuje o dobu počínající datem uplatnění reklamace a končící dnem odstranění vady. Na opravy provedené v rámci reklamace v posledních šesti měsících záruční doby zhotovitel poskytuje záruku v délce 24 měsíců. Záruční doba začíná běžet ode dne převzetí dokončené opravy reklamované vady.
- 8.3 Reklamace vad je uplatněna včas, pokud ji objednatel uplatní písemně u zhotovitele nejpozději do 30 dnů po uplynutí záruční doby a prokáže, že k výskytu vady došlo ještě v průběhu záruční doby.

Oprava chodníku a výstavba VO + HDPE v ul. Na Vyhlídce, Dačice

- 8.4 Reklamací vad vzniklých v záruční době uplatní objednatel datovou zprávou do datové schránky zhotovitele nebo dopisem na adresu sídla zhotovitele uvedenou v záhlaví této smlouvy. Zhotovitel se zavazuje nastoupit k odstranění reklamované vady neprodleně a vadu odstranit nejpozději do 5 dnů (v případě havarijního stavu nejpozději do 24 hodin) od uplatnění reklamací objednatelem, nedohodnou-li se zástupci smluvních stran jinak, a to i v případě, že reklamaci neuznává.
- Náklady na odstranění reklamované vady nese zhotovitel i ve sporných případech až do rozhodnutí soudu.
- 8.5 Jestliže zhotovitel neodstraní vady v termínech dle odstavce 8.4 tohoto článku, je objednatel oprávněn, kromě uplatnění smluvní pokuty, podle vlastního uvážení tyto práce provést sám, pověřit jejich provedením třetí osobu, nebo jejím prostřednictvím zakoupit, vyměnit vadnou či neúplně funkční část díla. Takto vzniklé náklady se zhotovitel zavazuje zaplatit objednateli do 14 dnů od doručení faktury. Takto odstraněné vady budou považovány za odstraněné zhotovitelem a zhotovitel ponese dál záruku za celé dílo v plném rozsahu dle této smlouvy, včetně vad odstraněných objednatelem či třetí osobou.
- 8.6 V případě, že zhotovitel nesplní povinnosti podle odstavce 8.1. až 8.5. tohoto článku nese zhotovitel odpovědnost za újmu, která tím objednateli vznikne nebo kterou budou na objednateli v této souvislosti uplatňovat třetí osoby. Veškeré takto vzniklé náklady uhradí objednateli zhotovitel.

9. SMLUVNÍ POKUTY

- 9.1 Jestliže zhotovitel nesplní závazek provést dílo v termínech ujednaných v čl. 3. odstavci 3.2. této smlouvy, je zhotovitel povinen zaplatit objednateli smluvní pokutu ve výši **4000 Kč** za každý započatý den prodlení. Zaplacením smluvní pokuty zůstává právo objednatele na náhradu škody přesahující smluvní pokutu vzniklé z porušení povinnosti, ke kterému se smluvní pokuta vztahuje, nedotčeno.
- 9.2 Pokud zhotovitel nesplní smlouvou ujednaný, případně jinak dohodnutý termín odstranění vad v záruční době, je povinen uhradit objednateli smluvní pokutu ve výši **2000 Kč** za každý započatý den, o který nesplní výše ujednaný nebo jinak dohodnutý termín odstranění vad. Smluvní pokuta se vztahuje samostatně na každou jednotlivou vadu s tím, že zaplacením smluvní pokuty zůstává právo objednatele na náhradu škody přesahující smluvní pokutu vzniklé z porušení povinnosti, ke kterému se smluvní pokuta vztahuje, nedotčeno.
- 9.3 V případě prodlení objednatele se zaplacením ceny díla v souladu s čl. 5. této smlouvy, je objednatel povinen zaplatit zhotoviteli úrok z prodlení v zákonné výši.

10. ODSTOUPENÍ OD SMLOUVY

- 10.1 Na odstoupení od smlouvy se použijí příslušná ustanovení občanského zákoníku.
- 10.2 Objednatel je oprávněn odstoupit od smlouvy rovněž pokud:
- bylo vůči zhotoviteli zahájeno insolvenční řízení, včetně případů, kdy byl na majetek zhotovitele vyhlášen konkurs, povoleno oddlužení nebo reorganizace nebo byl insolvenční návrh zamítnut pro nedostatek majetku, nebo zhotovitel vstoupil do likvidace,

Oprava chodníku a výstavba VO + HDPE v ul. Na Vyhlídce, Dačice

- před zahájením prací v případě nezajištění finančních prostředků potřebných k provádění díla,
 - pokud zhotovitel postoupí závazky z této smlouvy nebo tuto smlouvu jinému zhotoviteli (nedotýká se oprávnění zhotovitele, aby část díla byla prováděna poddodavatelem),
 - jestliže zhotovitel bude v prodlení s provedením díla delším než 20 kalendářních dnů,
 - v případě, že po uzavření smlouvy objednatel zjistí, že smlouva neměla být uzavřena, neboť zhotovitel před zadáním veřejné zakázky předložil údaje a/nebo dokumenty, které neodpovídaly skutečnosti a měly nebo mohly mít vliv na výběr zhotovitele.
- 10.3 Zhotovitel může odstoupit od smlouvy, pokud je objednatel v prodlení s placením ceny díla podle této smlouvy delším než 30 kalendářních dní. Odstoupit může teprve poté, co na prodlení objednatele písemně upozornil a poskytl mu přiměřenou lhůtu k nápravě.
- 10.4 Odstoupení od smlouvy musí být učiněno písemně, doručeno druhé smluvní straně, přičemž účinky odstoupení nastávají dnem doručení písemného oznámení.
- 10.5 Odstoupením od smlouvy zanikají všechna práva a povinnosti smluvních stran ze smlouvy. Odstoupení od smlouvy se nedotýká práva na zaplacení smluvní pokuty nebo úroku z prodlení, pokud již dospěl, práva na náhradu škody vzniklé z porušení smluvní povinnosti ani ujednání, která mají vzhledem ke své povaze zavazovat smluvní strany i po odstoupení od smlouvy, zejména ujednání o způsobu řešení sporů. Byl-li dluh zajištěn, nedotýká se odstoupení od smlouvy ani zajištění.
- 10.6 Pokud některá ze smluvních stran odstoupila od smlouvy, je zhotovitel povinen umožnit do 10 pracovních dnů pokračovat v provádění díla jinému zhotoviteli, zejména vyklizením staveniště, předáním rozestavěného díla a provedením nezbytně nutných činností pro plynulé pokračování v provádění díla. V případě, že zhotovitel nesplní tuto povinnost, je povinen uhradit objednateli veškeré náklady a škodu, které objednateli v souvislosti s porušením této povinnosti vznikly.
- 10.7 Pro náhradu škody platí ustanovení občanského zákoníku s tím, že smluvní strany se dohodly na vyloučení možnosti uplatňovat ušlý zisk.

11. OSTATNÍ PODMÍNKY SMLOUVY

- 11.1 Zhotovitel provede všechny práce stanovené ve smlouvě kompletně, kvalitně a včas podle čs. norem, platných obecně závazných právních předpisů a v souladu s požadavky orgánů veřejné správy a požadavky a pokyny objednatele.
- 11.2 Ve vzájemných vztazích mezi objednatelem a zhotovitelem, které nejsou upraveny touto smlouvou, se použijí ustanovení občanského zákoníku, s tím, že se smluvní strany ve smyslu ustanovení § 558 odst. 2 občanského zákoníku dohodly, že ustanovení občanského zákoníku, která nemají donucující účinky, mají přednost před obchodními zvyklostmi.
- 11.3 Smluvní strany se dohodly, že zhotovitel není oprávněn postoupit tuto smlouvu třetí osobě.
- 11.4 Zhotovitel prohlašuje, že se seznámil s místem stavby a že je schopen dílo v ujednaném rozsahu a kvalitě provést a předat jej objednateli ve stavu schopném užívání a bez vad. Dále zhotovitel prohlašuje, že cena díla obsahuje veškeré práce a dodávky nutné pro provedení díla specifikovaného v této smlouvě.

12. VYŠŠÍ MOC

- 12.1 Smluvní strany nejsou odpovědné za částečné nebo úplné nesplnění smluvních závazků způsobené vyšší mocí. Za vyšší moc se považují překážky vzniklé po uzavření smlouvy, které jsou mimořádné, nepředvídatelné a nepřekonatelné, vzniklé nezávisle na vůli smluvních stran, a které objektivně brání v plnění povinností smluvních stran dle smlouvy. Bezprostředně předcházející věta tohoto platí pouze po dobu existence takové okolnosti vyšší moci nebo trvání jejích následků a pouze ve vztahu k povinnosti nebo povinnostem smluvních strany přímo nebo bezprostředně ovlivněných takovou okolností.
- 12.2 Pro vyloučení pochybností se výslovně stanoví, že za okolnost vyšší moci se nepovažuje prodlení s plněním povinností smluvních partnerů zhotovitele, stávka zaměstnanců zhotovitele a jeho smluvních partnerů, výpadky produkce, vady materiálu, selhání technického vybavení zhotovitele, následky nedodržování právních předpisů nebo smlouvy zhotovitelem, insolvence, předlužení, konkurz, reorganizace, likvidace či jiná obdobná událost týkající se zhotovitele či jakéhokoliv smluvního partnera zhotovitele a exekuce majetku zhotovitele nebo jakéhokoliv smluvního partnera zhotovitele.
- 12.3 Zhotovitel je povinen bez zbytečného odkladu informovat objednatele o tom, že nastala okolnost vyšší moci a okolnostech bránících mu v plnění smlouvy. Pokud by tak zhotovitel neučinil, nemůže se na působení vyšší moci odvolávat. V případě trvání vyšší moci po dobu delší třicet (30) dnů, je objednatel oprávněn od této smlouvy odstoupit.

13. ZÁVĚREČNÁ USTANOVENÍ

- 13.1 Tato smlouva nabývá platnosti dnem jejího podpisu oběma smluvními stranami a účinnosti dnem jejího zveřejnění v registru smluv dle zákona č. 340/2015 Sb., o zvláštních podmínkách účinnosti některých smluv, uveřejňování těchto smluv a o registru smluv, ve znění pozdějších předpisů.
- 13.2 Smlouvu lze změnit nebo zrušit jen písemnou formou – dodatkem, který bude podepsán oprávněnými zástupci obou smluvních stran. Ostatní ujednání zmocněnců smluvních stran pro vlastní provádění stavebních prací, přesahující jejich zmocnění se považují jen za přípravná jednání, která nabývají platnosti smlouvy jen tehdy, budou-li smluvními stranami potvrzeny jako dodatek ke smlouvě nebo jako nová smlouva.
- 13.3 Pokud jakýkoliv závazek vyplývající z této smlouvy, avšak netvořící její podstatnou náležitost je nebo se stane neplatným nebo nevymahatelným jako celek nebo jeho část, je plně oddělitelný od ostatních ustanovení této smlouvy a taková neplatnost nebo nevymahatelnost nebude mít žádný vliv na platnost a vymahatelnost jakýchkoliv ostatních závazků z této smlouvy. Smluvní strany se zavazují v rámci této smlouvy nahradit formou dodatku k této smlouvě tento neplatný nebo nevymahatelný oddělený závazek takovým novým platným a vymahatelným závazkem, jehož předmět bude v nejvyšší možné míře odpovídat předmětu původního odděleného závazku. Pokud však jakýkoliv závazek vyplývající z této smlouvy a tvořící její podstatnou náležitost je nebo kdykoliv se stane neplatným nebo nevymahatelným jako celek nebo jeho část, smluvní strany nahradí neplatný nebo nevymahatelný závazek v rámci nové smlouvy takovým novým platným a vymahatelným závazkem, jehož předmět bude v nejvyšší možné míře odpovídat předmětu původního závazku obsaženému v této smlouvě.

Oprava chodníku a výstavba VO + HDPE v ul. Na Vyhlídce, Dačice

- 13.4 Veškeré spory, které případně z této smlouvy vzniknou, budou přednostně řešeny dohodou smluvních stran. Nedohodnou-li se smluvní strany, budou spory vzniklé na základě této smlouvy nebo v souvislosti se smlouvou řešeny výlučně obecnými soudy České republiky a podle českého práva. Smluvní strany dále sjednávají ve smyslu § 89a zákona č. 99/1963 Sb., občanský soudní řád, v platném znění, že spory podle předchozí věty budou řešeny u soudu příslušného dle sídla objednatele.
- 13.5 Tato smlouva je závazná i pro případné právní nástupce smluvních stran.
- 13.6 Tato smlouva je vyhotovena ve čtyřech vyhotoveních, každé s platností originálu. Každá smluvní strana obdrží dvě vyhotovení.
- 13.7 Smluvní strany prohlašují, že tato smlouva byla sepsána podle jejich pravé a svobodné vůle. Smlouvu si přečetly, souhlasí bez výhrad s jejím obsahem a na důkaz toho připojují své vlastnoruční podpisy.
- 13.8 Pro případ, že tato smlouva není uzavírána za přítomnosti obou smluvních stran, platí, že smlouva nebude uzavřena, pokud ji zhotovitel podepíše s dodatkem či odchylkou, byť nepodstatnou.
- 13.9 Smluvní strany berou na vědomí, že tato smlouva, včetně všech jejích pozdějších dodatků, podléhá zveřejnění v registru smluv dle zákona č. 340/2015 Sb., o zvláštních podmínkách účinnosti některých smluv, uveřejňování těchto smluv a o registru smluv, ve znění pozdějších předpisů, do třiceti (30) dnů ode dne podpisu smlouvy poslední smluvní stranou, nejpozději do tří (3) měsíců ode dne podpisu smlouvy, které provede objednatel. Zhotovitel souhlasí se zveřejněním této smlouvy. Zhotovitel prohlašuje, že tato smlouva neobsahuje údaje, které tvoří předmět jeho obchodního tajemství podle § 504 občanského zákoníku.
- 13.10 Město Dačice, ve smyslu ustanovení § 41 odst. 1 zákona č. 128/2000 Sb., o obcích, ve znění pozdějších předpisů, potvrzuje, že uzavření této smlouvy bylo schváleno Radou města Dačice na jejím 19. zasedání konaném dne 21.6.2023 pod č. usnesení 438/19/RM/2023 nadpoloviční většinou hlasů všech členů rady a tím byly ze strany města Dačice splněny veškeré zákonem stanovené podmínky pro platnost této smlouvy.
- 13.11 Smluvní strany berou na vědomí, že v souvislosti s touto smlouvou dochází ke zpracování osobních údajů především na základě právního titulu plnění smlouvy ve smyslu čl. 6 odst. 1 písm. b) GDPR. V souvislosti s touto smlouvou je třeba plnit celou řadu zákonných povinností. Jedná se zejména o daňové, účetní a archivační povinnosti dle příslušných zákonů. Protože je smluvním stranou veřejný subjekt, osobní údaje mohou být zároveň předmětem žádosti o informace podle zákona o svobodném přístupu k informacím nebo mohou být zveřejněny v registru smluv. Při plnění těchto povinností dochází ke zpracování osobních údajů na základě titulu plnění právních povinností v souladu s čl. 6 odst. 1 písm. c) GDPR. Další informace o ochraně osobních údajů jsou uvedeny na www.dacice.cz.

13.12 Nedílnou součástí smlouvy jsou tyto přílohy:

Příloha č. 1 – SO 01 - Oceněný soupis stavebních prací, dodávek a služeb

Příloha č. 2 – SO 02 - Oceněný soupis stavebních prací, dodávek a služeb


Příloha č. 3 – SO 01 – Přehledná situace stavby

Příloha č. 4 – SO 02 – Přehledná situace stavby

V Dačicích dne3. 07. 2023

V Telči dne 28.6.2023


Za objednatele:

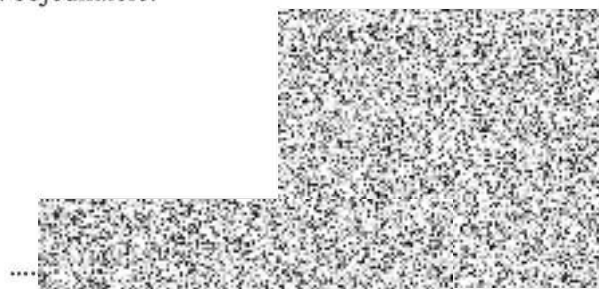

starosta

Za zhotovitele:

KONTROLOVAL 1

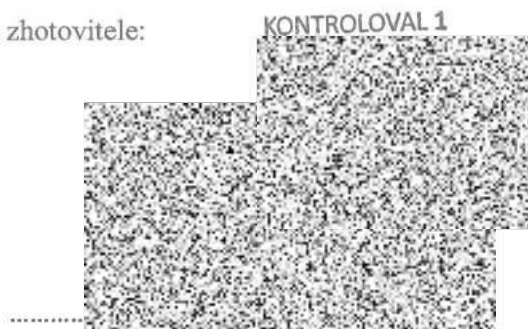

jednatel společnosti

POLOŽKOVÝ ROZPOČET
(položkový rozpis)

Databáze:
Nabídka číslo:

Tištěno dne: 29.08.2022

Stavba: Oprava chodníků ul. Na Vyhlídce, Dačice

Investor:

SO 000 Všeobecné položky					
<i>Položka</i>	<i>Text</i>	<i>Množství</i>	<i>m.j.</i>	<i>Cena</i>	<i>Celkem</i>
1 001	Vytyčení inženýrských sítí	1,00	kpl	7 350,00	7 350,00
2 002	Ochrana dotčených inženýrských sítí	1,00	kpl	10 500,00	10 500,00
3 003	Vytyčení stavby	1,00	kpl	18 900,00	18 900,00
4 004	Zaměření skutečného provedení	1,00	kpl	18 900,00	18 900,00
5 006	Zařízení staveniště vč energií	1,00	kpl	142 000,00	142 000,00
6 007	Zkoušky únosnosti	3,00	kus	3 675,00	11 025,00
7 008	Opatření BOZP - oplocení staveniště	11 200,00	m/den	3,15	35 280,00
	<i>140*80</i>	<i>11 200,0000</i>			
8 009	Dopravně - inženýrská opatření	1,00	kpl	15 750,00	15 750,00
9 012	Fotodokumentace, kompletační činnost	1,00	kpl	15 750,00	15 750,00
10 013	Ztížené pracovní podmínky - organizace pohybu chodců	1,00	kpl	15 750,00	15 750,00
Celkem				Odbytová cena bez DPH:	291 205,00

POLOŽKOVÝ ROZPOČET
(položkový rozpis)

Databáze:
Nabídka číslo:

Tištěno dne: 29.08.2022

Stavba: Oprava chodníků ul. Na Vyhlídce, Dačice

Investor:

SO 201 Oprava chodníku - pravá strana

<i>Položka</i>	<i>Text</i>	<i>Množství</i>	<i>m.j.</i>	<i>Cena</i>	<i>Celkem</i>
1	113107162 Odstranění podkladu z kameniva drceného tl 200 mm strojně pl přes 50 do 2 <i>všechny povrchy (213+28+10+67)</i>	318,00 <i>318,0000</i>	m2	37,88	12 046,44
2	113202111 Vytrhání obrub krajníků obrubníků stojatých <i>betonové 182+53 skládka</i> <i>kamenné 70 vrátit zpět</i>	305,00 <i>235,0000</i> <i>70,0000</i>	m	45,13	13 765,63
3	122252513 Odkopávky a prokopávky zapažené pro silnice a dálnice v hornině třídy těžit <i>všechny povrchy (213+28+10+67)*1,1*0,1</i>	34,98 <i>34,9800</i> <i>0,0000</i>	m3	166,96	5 840,13
4	129001101 Příplatek za ztížení odkopávky nebo prokopávky v blízkosti inženýrských sít <i>34,98/2</i>	17,49 <i>17,4900</i>	m3	301,82	5 278,84
5	131412502 Přeosazení stávající dopravní značky	3,00	kus	1 599,41	4 798,24
6	162751117 Vodorovné přemístění do 10000 m výkopku/sypaniny z horniny třídy těžitelr <i>podklady 318*0,2</i> <i>zemina 34,98</i> <i>ornice na stavbu 50*0,15</i>	106,08 <i>63,6000</i> <i>34,9800</i> <i>7,5000</i>	m3	210,00	22 276,80
7	171201231 Poplatek za uložení zeminy a kamení na recyklační skládce (skládkovné) kóč <i>98,58*2,0</i>	197,16 <i>197,1600</i> <i>0,0000</i>	t	50,00	9 858,00
8	181006112 Rozprostření zemin tl vrstvy do 0,15 m schopných zúrodnění v rovině a skloř <i>za obrubami 50</i>	50,00 <i>50,0000</i>	m2	10,04	501,80
9	181951112 Úprava pláně v hornině třídy těžitelnosti I, skupiny 1 až 3 se zhutněním <i>všechny povrchy (213+28+10+67)*1,1</i>	349,80 <i>349,8000</i>	m2	16,23	5 676,83
10	23241002 Umělý kámen Comcon bílý <i>Reliefní slepecké prvky v dlažbě z kamene</i>	6,40	m2	5 484,15	35 098,56

	6,4		6,4000		
11	460030038	Rozebrání dlažeb ručně z dlaždic betonových nebo keramických do písku spáry <i>Chodník 318</i> <i>Předláždění napojení 2</i>	320,00 m2 318,0000 2,0000	21,28	6 810,05
12	468022112	Rozebrání dlažeb z kostek velkých do malty spáry zalité <i>dvojřádek 255*0,3</i>	76,50 m2 76,5000	82,76	6 331,38
13	564851111	Podklad ze štěrkokodrtě ŠD tl 150 mm <i>349,8</i>	349,80 m2 349,8000	157,50	55 093,50
14	567114113	Podklad ze směsi stmelené cementem SC C 8/10 tl 100 mm <i>Pod dvojřádek</i> <i>76,5</i>	76,50 m2 76,5000	241,50	18 474,75
15	567122114	Podklad ze směsi stmelené cementem SC C 8/10 (KSC I) tl 150 mm <i>všechny povrchy (213+28+10+67)</i>	318,00 m2 318,0000	346,50	110 187,00
16	572371112	Vyspravení krytu komunikací po překozech pl přes 15 m2 dlažbou drobnou <i>Drobné úpravy napojení ve vjezdech 5</i>	5,00 m2 5,0000	1 890,00	9 450,00
17	58380124	kostka dlažební žula drobná <i>Kamenná část chodníku</i> <i>66,8/8,5</i>	7,86 t 7,8588	3 428,25	26 942,00
18	583801240	kostka dlažební drobná, žula velikost 8/10 <i>Doplnění chybějících kostek</i> <i>0,5</i>	0,50 t 0,5000	2 940,00	1 470,00
19	591211111	Kladení dlažby z kostek drobných z kamene do lože z kameniva těžkého tl 100 mm <i>66,8</i>	66,80 m2 66,8000	588,00	39 278,40
20	591241111	Kladení dlažby z kostek drobných z kamene na MC tl 50 mm <i>Dvouřádek u obrub</i> <i>Zahrnuto i předláždění přilehlého dvojřádku kostek v dlážděné vozovce</i> <i>Zahrnuto i osazení slepeckých prvků v kamenné dlažbě</i> <i>255*0,3</i> <i>umělý kámen 6,4</i> <i>kontrastní lem 17*0,2</i>	86,30 m2 76,5000 6,4000 3,4000	924,00	79 741,20
21	592174600	obrubník betonový nájezdový 100x15x15 cm <i>60*1,05</i>	63,00 kus 63,0000	136,50	8 599,50

22	592175120(obrubník silniční betonový přechodový 9*2	18,00 kus 18,0000	399,00	7 182,00
23	592175230(obrubník silniční 100/25/15 cm 104*1,05	109,20 kus 109,2000	157,50	17 199,00
24	592175230(Obrubník chodníkový 100/25/10 cm 53*1,05	55,65 kus 55,6500	136,50	7 596,23
25	592450075(dlažba zámková H profil 6 cm přírodní 213*1,05	223,65 m2 223,6500	273,00	61 056,45
26	592450385(dlažba zámková 20x10x6 cm červená slepecká 28*1,1	30,80 m2 30,8000	535,50	16 493,40
27	592479200(dlažba žulová hladká Kontrastní lem slepecké dlažby v části z kostek žula 17*0,2	3,40 m2 3,4000	3 150,00	10 710,00
28	596211112 Kladení zámkové dlažby komunikací pro pěší tl 60 mm skupiny A pl do 300 pro nový chodník 213+28 předláždění napojení 2	243,00 m2 241,0000 2,0000	294,00	71 442,00
29	899231111 Výšková úprava uličního vstupu nebo vpusti do 200 mm zvýšením mříže Vč případné opravy horní části vpusti	5,00 kus	1 561,08	7 805,42
30	916131213 Osazení silničního obrubníku betonového stojatého s boční opěrou do lože z 104+60+18	182,00 m 182,0000	168,00	30 576,00
31	916231213 Osazení chodníkového obrubníku betonového stojatého s boční opěrou do lo 53	53,00 m 53,0000	168,00	8 904,00
32	916241213 Osazení obrubníku kamenného stojatého s boční opěrou do lože z betonu prc 73	73,00 m 73,0000	168,00	12 264,00
33	916921191 Příplatek ke krajníkům nebo obrubníkům za provedení oblouku r do 20 m 25	25,00 m 25,0000	52,50	1 312,50
34	916991121 Lože pod obrubníky, krajníky nebo obruby z dlažebních kostek z betonu pro: (182+53+73)*0,055	16,94 m3 16,9400	2 777,25	47 046,62
35	919731122 Zarovnání styčné plochy podkladu nebo krytu živičného tl do 100 mm Dočištění hrany asfaltu 182	182,00 m 182,0000	105,00	19 110,00
36	979071012 Očištění dlažebních kostek velkých se spárováním živičnou směsí nebo MC	76,50 m2	70,60	5 400,73

	<i>dvojřádek 255*0,3</i>	76,5000		
37	997002511 Vodorovné přemístění suti a vybouraných hmot bez naložení ale se složením	77,62 t	105,00	8 149,68
	<i>obrubníky betonové 182*0,08t</i>	14,5600		
	<i>dlažba vč lože 318*0,08*2,4</i>	61,0560		
	<i>drobný betonový odpad 2</i>	2,0000		
38	997002519 Příplatek ZKD 1 km přemístění suti a vybouraných hmot	388,05 t	1,05	407,45
	<i>77,61*5</i>	388,0500		
39	997013861 Poplatek za uložení stavebního odpadu na recyklační skládce (skládkovné) z	77,62 t	100,00	7 761,60
	<i>77 616</i>	77,6160		
40	998223011 Přesun hmot pro pozemní komunikace s krytem dlážděným	225,80 t	205,80	46 469,64
	<i>225,8</i>	225,8000		
	Celkem		Odbytová cena bez DPH:	864 405,77

POLOŽKOVÝ ROZPOČET
(položkový rozpis)

Databáze:
Nabídka číslo:

Tištěno dne: 29.08.2022

Stavba: Oprava chodníků ul. Na Vyhlídce, Dačice

Investor:

SO 202 Oprava chodníku - levá strana

<i>Položka</i>	<i>Text</i>	<i>Množství</i>	<i>m.j.</i>	<i>Cena</i>	<i>Celkem</i>
1	113107162 Odstranění podkladu z kameniva drceného tl 200 mm strojně pl přes 50 do 2' <i>všechny povrchy (350+10)</i>	360,00 <i>360,0000</i>	m2	37,88	13 637,48
2	113202111 Vytrhání obrub krajníků obrubníků stojatých <i>betonové 216+98 skládka</i>	314,00 <i>314,0000</i>	m	45,13	14 171,82
3	122252513 Odkopávky a prokopávky zapážené pro silnice a dálnice v hornině třídy těžit <i>všechny povrchy (350+10) *1,1*0,1</i>	39,60 <i>39,6000</i> <i>0,0000</i>	m3	166,96	6 611,47
4	129001101 Příplatek za ztížení odkopávky nebo prokopávky v blízkosti inženýrských sít <i>39,6/2</i>	19,80 <i>19,8000</i>	m3	301,82	5 976,04
5	131412502 Přeosazení stávající dopravní značky	2,00 kus		1 599,41	3 198,83
6	162751117 Vodorovné přemístění do 10000 m výkopku/sypaniny z horniny třídy těžitelr <i>podklady 360*0,2</i> <i>zemina 39,6</i> <i>ornice na stavbu 100*0,15</i>	126,60 <i>72,0000</i> <i>39,6000</i> <i>15,0000</i>	m3	210,00	26 586,00
7	171201231 Poplatek za uložení zeminy a kamení na recyklační skládce (skládkovné) kóč <i>126,6*2,0</i>	253,20 <i>253,2000</i> <i>0,0000</i>	t	50,00	12 660,00
8	181006112 Rozprostření zemin tl vrstvy do 0,15 m schopných zúrodnění v rovině a sklo <i>za obrubami 50</i>	100,00 <i>50,0000</i>	m2	10,04	1 003,59
9	181951112 Úprava pláň v hornině třídy těžitelnosti I, skupiny 1 až 3 se zhutněním <i>všechny povrchy (350+10) *1,1</i>	396,00 <i>396,0000</i>	m2	16,23	6 426,60
10	460030038 Rozebrání dlažeb ručně z dlaždic betonových nebo keramických do pisku sp <i>Chodník 360</i> <i>Předláždění napojení 2</i>	362,00 <i>360,0000</i> <i>2,0000</i>	m2	21,28	7 703,87

11	468022112	Rozebrání dlažeb z kostek velkých do malty spáry zalité <i>dvojřádek 212*0,3</i>	63,60 m2 <i>63,6000</i>	82,76	5 263,73
12	564851111	Podklad ze šterkodrtě ŠD tl 150 mm <i>všechny povrchy (350+10)*1,1</i>	396,00 m2 <i>396,0000</i>	157,50	62 370,00
13	567114113	Podklad ze směsi stmelené cementem SC C 8/10 tl 100 mm <i>Pod dvojřádek</i> <i>212*0,3</i>	63,60 m2 <i>63,6000</i>	241,50	15 359,40
14	567122114	Podklad ze směsi stmelené cementem SC C 8/10 (KSC I) tl 150 mm <i>všechny povrchy (350+10)</i>	360,00 m2 <i>360,0000</i>	346,50	124 740,00
15	583801240	kostka dlažební drobná, žula velikost 8/10 <i>Doplnění chybějících kostek</i> <i>0,5</i>	0,20 t <i>0,5000</i>	2 940,00	588,00
16	591241111	Kladení dlažby z kostek drobných z kamene na MC tl 50 mm <i>Dvouřádek u obrub</i> <i>Zahrnuto i předlážďení přilehlého dvojřádku kostek v dlážděné vozovce</i> <i>Zahrnuto i osazení slepeckých prvků v kamenné dlažbě</i> <i>216*0,3</i>	64,80 m2 <i>64,8000</i>	924,00	59 875,20
17	592174600	obrubník betonový nájezdový 100x15x15 cm <i>17*1,05</i>	17,85 kus <i>17,8500</i>	136,50	2 436,53
18	592175120	obrubník silniční betonový přechodový <i>3+4</i>	7,00 kus <i>7,0000</i>	399,00	2 793,00
19	592175230	obrubník silniční 100/25/15 cm <i>193*1,05</i>	202,65 kus <i>202,6500</i>	157,50	31 917,38
20	592175230	Obrubník chodníkový 100/25/10 cm <i>98*1,05</i>	102,90 kus <i>102,9000</i>	136,50	14 045,85
21	592450075	dlažba zámková H profil 6 cm přírodní <i>350*1,05</i>	367,50 m2 <i>367,5000</i>	273,00	100 327,50
22	592450385	dlažba zámková 20x10x6 cm červená slepecká <i>10*1,1</i>	11,00 m2 <i>11,0000</i>	535,50	5 890,50
23	596211112	Kladení zámkové dlažby komunikací pro pěší tl 60 mm skupiny A pl do 300 <i>pro nový chodník 350+10</i> <i>předlážďení napojení 2</i>	362,00 m2 <i>360,0000</i> <i>2,0000</i>	294,00	106 428,00

24	899231111	Výšková úprava uličního vstupu nebo vpusti do 200 mm zvýšením mříže <i>Vč případné opravy horní části vpusti</i>	3,00 kus	1 561,08	4 683,25
25	916131213	Osazení silničního obrubníku betonového stojatého s boční opěrou do lože z <i>216</i>	216,00 m <i>216,0000</i>	168,00	36 288,00
26	916231213	Osazení chodnikového obrubníku betonového stojatého s boční opěrou do lo <i>98</i>	98,00 m <i>98,0000</i>	168,00	16 464,00
27	916921191	Příplatek ke krajníkům nebo obrubníkům za provedení oblouku r do 20 m <i>25</i>	20,00 m <i>25,0000</i>	52,50	1 050,00
28	916991121	Lože pod obrubníky, krajníky nebo obruby z dlažebních kostek z betonu pro: <i>(216+98)*0,05</i>	15,70 m ³ <i>15,7000</i>	2 777,25	43 602,83
29	919731122	Zarovnání styčné plochy podkladu nebo krytu živičného tl do 100 mm <i>Dočištění hrany asfaltu</i> <i>216</i>	216,00 m <i>216,0000</i>	105,00	22 680,00
30	979071012	Očištění dlažebních kostek velkých se spárováním živičnou směsí nebo MC <i>dvojrádek 216*0,3</i>	64,80 m ² <i>64,8000</i>	70,60	4 574,74
31	997002511	Vodorovné přemístění suti a vybouraných hmot bez naložení ale se složením <i>obrubníky betonové 216*0,08t</i> <i>dlažba v lože 362*0,08*2,4</i> <i>drobný betonový odpad 2</i>	88,78 t <i>17,2800</i> <i>69,5040</i> <i>2,0000</i>	105,00	9 322,32
32	997002519	Příplatek ZKD 1 km přemístění suti a vybouraných hmot <i>88,784*5</i>	443,92 t <i>443,9200</i>	1,05	466,12
33	997013861	Poplatek za uložení stavebního odpadu na recyklační skládce (skládkovné) z <i>88 784</i>	88,78 t <i>88,7840</i>	100,00	8 878,40
34	998223011	Přesun hmot pro pozemní komunikace s krytem dlážděným <i>225,8</i>	265,12 t <i>225,8000</i>	205,80	54 561,70
Celkem				Odbytová cena bez DPH:	832 582,15

STAVBA CELKEM	Sazba DPH	DPH celkem	Odbytová cena bez DPH:	1 988 192,92
	21,00	417 520,52	Odbytová cena s DPH:	2 405 713,44

Nabídku zpracoval:

Předáno dne: . . .

REKAPITULACE STAVBY

Kód: 7/2023
Stavba: Dačice, Na Vyhliďce - VO + HDPE

KSO:
Místo: Dačice

CC-CZ:
Datum: 3. 4. 2023

Zadavatel:
Město Dačice, Krajiřova 27, 380 13 Dačice I

IČ:
DIČ:

Uchazeč:
SATES ČECHY s.r.o.

IČ: 25172654
DIČ: CZ25172654

Projektant:
SETO, spol s.r.o., Hradecká 17, 380 01 Dačice

IČ: 46683461
DIČ: CZ46683461

Zpracovatel:
Matěj Distel

IČ:
DIČ:

Poznámka:

Cena bez DPH 467 065,98

	Sazba daně	Základ daně	Výše daně
DPH základní	21,00%	467 065,98	98 083,86
DPH snížená	15,00%	0,00	0,00

Cena s DPH v CZK 565 149,84

Projektant Zpracovatel

Datum a podpis: Razítko Datum a podpis: Razítko

Objednavatel Uchazeč

Datum a podpis: Razítko Datum a podpis: Razítko

REKAPITULACE OBJEKTŮ STAVBY A SOUPISŮ PRACÍ

Kód: 7/2023

Stavba: Dačice, Na Vyhlídce - VO + HDPE

Místo: Dačice

Datum: 3. 4. 2023

Zadavatel: Město Dačice, Krajišova 27, 380 13 Dačice I

Projektant: S E T O, spol.s.r.o.,
Hradecká 17, 380 01

Uchazeč: SATES ČECHY s.r.o.

Zpracovatel: Dačice
Matěj Distel

Kód	Popis	Cena bez DPH [CZK]	Cena s DPH [CZK]
Náklady z rozpočtů		467 065,98	565 149,84
01	Montáž VO	305 027,94	369 083,81
02	Demontáž VO	9 838,35	11 904,40
03	Montáž HDPE	152 199,69	184 161,62

KRYCÍ LIST SOUPISU PRACÍ

Stavba:

Dačice, Na Vyhliďce - VO + HDPE

Objekt:

01 - Montáž VO

KSO:

Místo: Dačice

CC-CZ:

Datum: 3. 4. 2023

Zadavatel:

Město Dačice, Krajiřova 27, 380 13 Dačice I

IČ:

DIČ:

Uchazeč:

SATES ČECHY s.r.o.

IČ:

25172654

DIČ:

CZ25172654

Projektant:

SETO, spol s.r.o., Hradecká 17, 380 01 Dačice

IČ:

46683461

DIČ:

CZ46683461

Zpracovatel:

Matěj Distel

IČ:

DIČ:

Poznámka:

Cena bez DPH

305 027,94

	Základ daně	Sazba daně	Výše daně
DPH základní	305 027,94	21,00%	64 055,87
DPH snížená	0,00	15,00%	0,00

Cena s DPH

v CZK

369 083,81

Projektant

Zpracovatel

Datum a podpis:

Razítko

Datum a podpis:

Razítko

Objednavatel

Uchazeč

Datum a podpis:

Razítko

Datum a podpis:

Razítko

REKAPITULACE ČLENĚNÍ SOUPISU PRACÍ

Stavba:

Dačice, Na Vyhliídce - VO + HDPE

Objekt:

01 - Montáž VO

Místo: Dačice

Datum: 3. 4. 2023

Zadavatel: Město Dačice, Krajčířova 27, 380 13 Dačice I

Projektant: SETO, spol s.r.o.,
Hradecká 17, 380 01
Dačice

Uchazeč: SATES ČECHY s.r.o.

Zpracovatel: Matěj Distel

Kód dílu - Popis

Cena celkem [CZK]

Kód dílu - Popis	Cena celkem [CZK]
Náklady ze soupisu prací	305 027,94
HSV - Práce a dodávky HSV	7 087,50
9 - Ostatní konstrukce a práce-bourání	7 087,50
M - Práce a dodávky M	267 490,44
21-M - Elektromontáže	160 601,47
22-M - Montáže technologických zařízení pro dopravní stavby	3 375,75
46-M - Zemní práce při extr.mont.pracích	103 513,22
HZS - Hodinové zúčtovací sazby	3 150,00
VRN - Vedlejší rozpočtové náklady	27 300,00
VRN1 - Průzkumné, geodetické a projektové práce	15 750,00
VRN3 - Zařízení staveniště	4 200,00
VRN4 - Inženýrská činnost	2 100,00
VRN5 - Finanční náklady	1 050,00
VRN9 - Ostatní náklady	4 200,00

SOUPIS PRACÍ

Stavba:

Dačice, Na Vyhliďce - VO + HDPE

Objekt:

01 - Montáž VO

Místo: Dačice

Datum: 3. 4. 2023

Zadavatel: Město Dačice, Krajiřova 27, 380 13 Dačice I

Projektant: SETO, spol s.r.o.,
Hradecká 17, 380 01
Dačice

Uchazeč: SATES ČECHY s.r.o.

Zpracovatel: Matěj Distel

PČ	Typ	Kód	Popis	MJ	Množství	J.cena [CZK]	Cena celkem [CZK]
----	-----	-----	-------	----	----------	--------------	-------------------

Náklady soupisu celkem

305 027,94

D	HSV		Práce a dodávky HSV				7 087,50
D	9		Ostatní konstrukce a práce-bourání				7 087,50
1	K	945421110.1	Hydraulická zvedací plošina na automobilovém podvozku výška zdvihu do 18 m včetně obsluhy	hod	5,000	525,00	2 625,00
2	K	945421112	Hydraulický nakládací jeřáb na automobilovém podvozku do 5 t včetně obsluhy	hod	5,000	892,50	4 462,50
D	M		Práce a dodávky M				267 490,44
D	21-M		Elektromontáže				160 601,47
3	K	210100173	Ukončení kabelů smršťovací záklopkou nebo páskou se zapojením bez letování počtu a průřezu žil do 3 x 1,5 až 4 mm ²	kus	10,000	86,63	866,25
	VV		5*2		10,000		
4	K	210100252	Ukončení kabelů smršťovací záklopkou nebo páskou se zapojením bez letování žily do 4x25 mm ²	kus	12,000	226,80	2 721,60
5	K	210202013	Montáž svítidla výbojkové průmyslové nebo venkovní na výložník	kus	5,000	446,25	2 231,25
6	M	31673000	výložník obloukový SV-1000 atypický	kus	5,000	1 900,50	9 502,50
7	M	34774007	svítidlo veřejného osvětlení na dřík/výložník zdroj LED 20W, chromatičnosti 2700K	kus	5,000	8 058,75	40 293,75
8	K	210204011	Montáž stožárů osvětlení, bez zemních prací ocelových samostatně stojících, délky do 12 m	kus	5,000	1 984,50	9 922,50
9	M	31674067	stožár osvětlovací sadový Pz 133/108/89 v 6,0m + PUR nástřik pod dvířka	kus	5,000	8 127,00	40 635,00
10	K	210204201	Montáž elektrovýzbroje stožárů osvětlení 1 okruh	kus	5,000	435,75	2 178,75
11	M	1394456	EL.VYZBROJ 1POJ. IP20	kus	5,000	919,80	4 599,00
12	K	210220022	Montáž uzemňovacího vedení s upevněním, propojením a připojením pomocí svorek v zemi s izolací spojů vodičů FeZn drátem nebo lanem průměru do 10 mm v městské zástavbě	m	170,000	53,76	9 139,20
13	M	8500068040v	Drát zemnicí FeZn pr. 10mm (50kg/bal = 80,5bm)	kg	115,600	57,02	6 590,93
	VV		170*0,68 *Přepočtené koeficientem množství		115,600		
14	K	210220301	Montáž uzemňovacího vedení svorek se 2 šrouby	kus	23,000	100,28	2 306,33
	VV		17+6		23,000		
15	M	35441885	svorka spojovací pro lano D 8-10mm	kus	17,000	25,62	435,54
16	M	35442036	svorka uzemnění nerez připojovací	kus	6,000	37,07	222,39
17	K	210280002	Zkoušky a prohlídky el rozvodů a zařízení celková prohlídka pro objem mtž prací do 500 000 Kč	kus	1,000	4 725,00	4 725,00
18	K	210280211	Měření zemních odporů zemniče prvního nebo samostatného	kus	1,000	2 131,50	2 131,50
19	K	210280542	Zkoušky a prohlídky elektrických přístrojů měření impedance nulové smyčky okruhu vedení třífázového	kus	1,000	745,50	745,50
20	K	210812011	Montáž izolovaných kabelů měděných do 1 kV bez ukončení plných a kulatých (např. CYKY, CHKE-R) uložených volně nebo v liště počtu a průřezu žil 3x1,5 až 6 mm ²	m	40,000	23,94	957,60
21	M	34111030	kabel instalační jádro Cu plné izolace PVC plášť PVC 450/750V (CYKY) 3x1,5mm ²	m	42,000	14,18	595,35

PČ	Typ	Kód	Popis	MJ	Množství	J.cena [CZK]	Cena celkem [CZK]
		VV	40*1,05 'Přepočtené koeficientem množství		42,000		
22	K	210902012	Montáž kabelu Al do 1 kV plný kulatý průřezu 4x25 mm2 uložených volně (např. AYKY)	m	180,000	24,68	4 441,50
23	M	34113120	kabel silový jádro Al izolace PVC plášť PVC 0,6/1kV (1-AYKY) 4x25mm2	m	189,000	81,27	15 360,03
		VV	180*1,05 'Přepočtené koeficientem množství		189,000		
	D	22-M	Montáže technologických zařízení pro dopravní stavby				3 375,75
24	K	220370023	Montáž ovládací soupravy venkovní OSR 3 na stožár	kus	1,000	2 257,50	2 257,50
25	K	220370023-D	Demontaz oviadaci soupravy venkovni OSR 3 na stožár	kus	1,000	1 118,25	1 118,25
	D	46-M	Zemní práce při extr.mont.pracích				103 513,22
26	K	460010025	Vytyčení trasy inženýrských sítí v zastavěném prostoru	km	0,180	1 942,50	349,65
27	K	460080201	Základové konstrukce zřízení bednění základových konstrukcí s případnými vzpěrami nezabudovaného	m2	4,800	330,75	1 587,60
		VV	5*(4*0,8*0,3)		4,800		
28	K	460080301	Základové konstrukce odstranění bednění základových konstrukcí s případnými vzpěrami nezabudovaného	m2	4,800	73,50	352,80
29	K	460131113	Hloubení nezapažených jam při elektromontážích ručně v hornině tř I skupiny 3	m3	3,200	1 123,50	3 595,20
		VV	5*(0,8*0,8*1)		3,200		
30	K	460161172	Hloubení kabelových rýh ručně š 35 cm hl 80 cm v hornině tř I skupiny 3	m	56,000	399,00	22 344,00
		VV	6+150/3		56,000		
31	K	460191113	Rýhy kabelových spojek do 10 kV hloubení ručně včetně zásypu v hornině tř I skupiny 3	kus	1,000	1 659,00	1 659,00
32	M	35436021	spojka kabelová smršťovaná přímé do 1kV 91ah-21s 4x6-25mm	kus	1,000	903,00	903,00
33	K	460242111	Provizorní zajištění potrubí ve výkopech při křížení s kabelem	kus	15,000	55,86	837,90
34	K	460242211	Provizorní zajištění inženýrských sítí ve výkopech kabelů při křížení	kus	20,000	105,00	2 100,00
35	K	460260001	Zatažení kabelu do chráničky	m	170,000	13,13	2 231,25
36	K	460341113	Vodorovné přemístění (odvoz) horniny dopravními prostředky včetně složení, bez naložení a rozprostření jakékoliv třídy, na vzdálenost přes 500 do 1000 m	m3	4,454	141,75	631,35
		VV	(3,2+15,68*0,08)		4,454		
37	K	460341121	Vodorovné přemístění (odvoz) horniny dopravními prostředky včetně složení, bez naložení a rozprostření jakékoliv třídy, na vzdálenost Příplatek k ceně -1113 za každých dalších i započatých 1000 m	m3	22,270	23,00	512,10
		VV	4,454*5		22,270		
38	K	460361121	Poplatek (skládkovné) za uložení zeminy na recyklační skládce zaříděné do Katalogu odpadů pod kódem 17 05 04	t	8,017	367,50	2 946,25
		VV	4,454*1,8		8,017		
39	K	460371121	Naložení výkopku při elektromontážích strojně z hornin třídy I skupiny 1 až 3	m3	4,454	137,55	612,65
40	K	460451182	Zásyp kabelových rýh strojně se zhutněním š 35 cm hl 80 cm z horniny tř I skupiny 3	m	56,000	47,88	2 681,28
		VV	6+150/3		56,000		
41	K	460481121	Úprava pláňe při elektromontážích v hornině třídy těžitelnosti I skupiny 3 bez zhutnění ručně	m2	70,000	33,08	2 315,25
42	K	460641112	Základové konstrukce základ bez bednění do rostlé zeminy z monolitického betonu tř. C 12/15	m3	2,300	3 370,50	7 752,15
		VV	0,3*5+0,8		2,300		
43	M	28611145	trubka kanalizační PVC DN 315x5000mm SN4	m	5,000	945,00	4 725,00
		VV	5		5,000		
44	K	460661111	Kabelové lože z pisku včetně podsypu, zhutnění a urovnání povrchu pro kabely nn bez zakrytí, šířky do 35 cm	m	156,000	73,50	11 466,00
45	K	460671112	Výstražná fólie z PVC pro krytí kabelů včetně vyrovnání povrchu rýhy, rozvinutí a uložení fólie šířky do 25 cm	m	156,000	12,92	2 014,74
46	K	460742111	Osazení kabelových prostupů včetně utěsnění a spárování z trub plastových do rýhy, bez výkopových prací bez obsypu, vnitřního průměru do 10 cm	m	170,000	25,20	4 284,00
47	M	10.079.365	TRUBKA KOPOFLEX 75MM CERVENA KF 09075 BA	m	178,500	38,01	6 784,79
		VV	170*1,05 'Přepočtené koeficientem množství		178,500		

PČ	Typ	Kód	Popis	MJ	Množství	J.cena [CZK]	Cena celkem [CZK]
48	K	460742141	Osazení kabelových prostupů z trub plastových do otvoru ve zdivu průměru do 15 cm	kus	1,000	346,50	346,50
49	K	460762111	Křížovatka betonového kabelového žlabu s inženýrskými sítěmi bez zásypu	kus	8,000	703,50	5 628,00
50	K	468041114	Řezání betonového podkladu nebo krytu při elektromontážích hloubky do 25 cm	m	4,000	489,30	1 957,20
51	K	468051121	Bourání základu betonového při elektromontážích	m3	0,800	3 202,50	2 562,00
	VV		1*1*0,8		0,800		
52	K	469971111	Svislá doprava suti a vybouraných hmot při elektromontážích za první podlaží	t	1,760	313,95	552,55
53	K	469972121	Příplatek k odvozu suti a vybouraných hmot při elektromontážích za každý další 1 km	t	8,800	14,60	128,44
	VV		1,76*5		8,800		
54	K	469973111	Poplatek za uložení na skládce (skládkovné) stavebního odpadu betonového kód odpadu 17 01 01	t	1,760	892,50	1 570,80
55	K	469981111	Přesun hmot pro pomocné stavební práce při elektromontážích dopravní vzdálenost do 1 000 m	t	29,045	225,75	6 556,91
56	K	469981211	Příplatek k přesunu hmot pro pomocné stavební práce při elektromontážích ZKD 1000 m	t	145,225	10,50	1 524,86
	VV		29,045*5		145,225		
	D	HZS	Hodinové zúčtovací sazby				3 150,00
57	K	HZS2232	Hodinové zúčtovací sazby profesi PSV provádění stavebních instalací elektrikář odborný	hod	6,000	525,00	3 150,00
	D	VRN	Vedlejší rozpočtové náklady				27 300,00
	D	VRN1	Průzkumné, geodetické a projektové práce				15 750,00
58	K	012103000	Geodetické práce před výstavbou	...	1,000	3 150,00	3 150,00
59	K	012303000	Geodetické práce po výstavbě	...	1,000	10 500,00	10 500,00
60	K	013254000	Dokumentace skutečného provedení stavby	...	1,000	2 100,00	2 100,00
	D	VRN3	Zařízení staveniště				4 200,00
61	K	034103000	Oplocení staveniště	...	1,000	3 150,00	3 150,00
62	K	034303000	Dopravní značení na staveništi	...	1,000	1 050,00	1 050,00
	D	VRN4	Inženýrská činnost				2 100,00
63	K	045303000	Koordinační činnost	...	1,000	2 100,00	2 100,00
	D	VRN5	Finanční náklady				1 050,00
64	K	053002000	Poplatky	...	1,000	1 050,00	1 050,00
	D	VRN9	Ostatní náklady				4 200,00
65	K	090001000	Ostatní náklady	...	1,000	2 100,00	2 100,00
66	K	091003000	Vytyčení sítí	...	1,000	2 100,00	2 100,00

KRYCÍ LIST SOUPISU PRACÍ

Stavba:

Dačice, Na Vyhliďce - VO + HDPE

Objekt:

02 - Demontáž VO

KSO:

Místo: Dačice

CC-CZ:

Datum: 3. 4. 2023

Zadavatel:

Město Dačice, Krajířova 27, 380 13 Dačice I

IČ:

DIČ:

Uchazeč:

SATES ČECHY s.r.o.

IČ:

25172654

DIČ:

CZ25172654

Projektant:

SETO, spol s.r.o., Hradecká 17, 380 01 Dačice

IČ:

46683461

DIČ:

CZ46683461

Zpracovatel:

Matěj Distel

IČ:

DIČ:

Poznámka:

Cena bez DPH

9 838,35

	Základ daně	Sazba daně	Výše daně
DPH základní	9 838,35	21,00%	2 066,05
DPH snížená	0,00	15,00%	0,00

Cena s DPH

v CZK

11 904,40

Projektant

Zpracovatel

Datum a podpis:

Razítko

Datum a podpis:

Razítko

Objednavatel

Uchazeč

Datum a podpis:

Razítko

Datum a podpis:

Razítko

REKAPITULACE ČLENĚNÍ SOUPISU PRACÍ

Stavba:

Dačice, Na Vyhlídce - VO + HDPE

Objekt:

02 - Demontáž VO

Místo: Dačice

Datum: 3. 4. 2023

Zadavatel: Město Dačice, Krajiřova 27, 380 13 Dačice I

Projektant: SETO, spol s.r.o.,
Hradecká 17, 380 01
Dačice

Uchazeč: SATES ČECHY s.r.o.

Zpracovatel: Matěj Distel

Kód dílu - Popis

Cena celkem [CZK]

Kód dílu - Popis	Cena celkem [CZK]
Náklady ze soupisu prací	9 838,35
HSV - Práce a dodávky HSV	2 478,37
9 - Ostatní konstrukce a práce-bourání	2 467,50
997 - Přesun sutě	10,87
PSV - Práce a dodávky PSV	226,80
741 - Elektroinstalace - silnoproud	226,80
M - Práce a dodávky M	7 133,18
21-M - Elektromontáže	5 365,50
46-M - Zemní práce při extr.mont.pracích	1 767,68

SOUPIS PRACÍ

Stavba:

Dačice, Na Vyhliďce - VO + HDPE

Objekt:

02 - Demontáž VO

Místo: Dačice

Datum: 3. 4. 2023

Zadavatel: Město Dačice, Krajčova 27, 380 13 Dačice I

Projektant: SETO, spol s.r.o.,
Hradecká 17, 380 01
Dačice

Uchazeč: SATES ČECHY s.r.o.

Zpracovatel: Matěj Distel

PČ	Typ	Kód	Popis	MJ	Množství	J.cena [CZK]	Cena celkem [CZK]
----	-----	-----	-------	----	----------	--------------	-------------------

Náklady soupisu celkem

9 838,35

D	HSV		Práce a dodávky HSV				2 478,37
D	9		Ostatní konstrukce a práce-bourání				2 467,50
1	K	945421110.1	Hydraulická zvedací plošina na automobilovém podvozku výška zdvihu do 18 m včetně obsluhy	hod	3,000	525,00	1 575,00
2	K	945421112	Hydraulický nakládací jeřáb na automobilovém podvozku do 5 t včetně obsluhy	hod	1,000	892,50	892,50
D	997		Přesun sutě				10,87
3	K	997221571	Vodorovná doprava vybouraných hmot do 1 km	t	0,009	682,50	6,14
4	K	997221612	Nakládání vybouraných hmot na dopravní prostředky pro vodorovnou dopravu	t	0,009	525,00	4,73
D	PSV		Práce a dodávky PSV				226,80
D	741		Elektroinstalace - silnoproud				226,80
5	K	741122851	Demontáž kabel Cu plný kulatý žíla 2x1,5 až 6 mm ² , 3x1,5 až 10 mm ² , 4x1,5 až 10 mm ² , 5x1,5 až 6 mm ² , 7x1,5 až 4 mm ² , 12x1,5 mm ² uložený volně	m	18,000	12,60	226,80
vv			10+3+5		18,000		
D	M		Práce a dodávky M				7 133,18
D	21-M		Elektromontáže				5 365,50
6	K	210040408-D	Demontáž izolátorů roubíkových	kus	8,000	26,25	210,00
7	K	210040501-D	Demontáž vodičů nn do 70 mm ²	km	0,200	5 932,50	1 186,50
8	K	210040512-D	Demontáž - Ukončení vodičů nn svorkováním	kus	6,000	73,50	441,00
9	K	210040521-D	Demontáž vazů nn třmenových	kus	8,000	36,75	294,00
10	K	210040551-D	Demontáž šablon nn pro vedení svorkou šroubovou do 50 mm ²	kus	4,000	94,50	378,00
11	K	210100173-D	Demontáž - Ukončení kabelů smršťovací záklopkou nebo páskou se zapojením bez letování žíly do 3x4 mm ²	kus	2,000	31,50	63,00
12	K	210100252-D	Demontáž - Ukončení kabelů smršťovací záklopkou nebo páskou se zapojením bez letování žíly do 4x25 mm ²	kus	1,000	120,75	120,75
13	K	210202010-D	Demontáž svítidlo výbojkové průmyslové nebo venkovní raménkové	kus	1,000	215,25	215,25
14	K	210202013-D	Demontáž svítidel výbojkových průmyslových na výložník	kus	2,000	147,00	294,00
15	K	210204011-D	Demontáž stožárů osvětlení ocelových samostatně stojících délky do 12 m	kus	1,000	971,25	971,25
16	K	210204100-D	Demontáž výložníků osvětlení jednoramenných nástěnných hmotnosti do 35 kg	kus	1,000	493,50	493,50
17	K	210204101-D	Demontáž výložníků osvětlení jednoramenných nástěnných hmotnosti přes 35 kg	kus	1,000	514,50	514,50
18	K	210204201-D	Demontáž elektrovýbroje stožárů osvětlení 1 okruh	kus	1,000	183,75	183,75
D	46-M		Zemní práce při extr.mont.pracích				1 767,68

PČ	Typ	Kód	Popis	MJ	Množství	J.cena [CZK]	Cena celkem [CZK]
19	K	460391123	Zásyp jam při elektromontážích ručně se zhutněním z hornin třídy I skupiny 3	m3	0,500	288,75	144,38
20	K	460581131	Uvedení nezpevněného terénu do původního stavu v místě dočasného uložení výkopku s vyhrabáním, srovnáním a částečným dosetím trávy	m2	2,000	36,75	73,50
21	K	468051121	Bourání základu betonového při elektromontážích	m3	0,300	3 202,50	960,75
22	K	469973111	Poplatek za uložení na skládce (skládkovné) stavebního odpadu betonového kód odpadu 17 01 01	t	0,660	892,50	589,05

KRYCÍ LIST SOUPISU PRACÍ

Stavba:

Dačice, Na Vyhliďce - VO + HDPE

Objekt:

03 - Montáž HDPE

KSO:

Místo: Dačice

CC-CZ:

Datum: 3. 4. 2023

Zadavatel:

Město Dačice, Krajčířova 27, 380 13 Dačice I

IČ:

DIČ:

Uchazeč:

SATES ČECHY s.r.o.

IČ:

25172654

DIČ:

CZ25172654

Projektant:

SETO, spol s.r.o., Hradecká 17, 380 01 Dačice

IČ:

46683461

DIČ:

CZ46683461

Zpracovatel:

Matěj Distel

IČ:

DIČ:

Poznámka:

Cena bez DPH

152 199,69

DPH základní snižená	Základ daně	Sazba daně	Výše daně
	152 199,69	21,00%	31 961,93
	0,00	15,00%	0,00

Cena s DPH

v CZK

184 161,62

Projektant

Zpracovatel

Datum a podpis:

Razítko

Datum a podpis:

Razítko

Objednavatel

Uchazeč

Datum a podpis:

Razítko

Datum a podpis:

Razítko

REKAPITULACE ČLENĚNÍ SOUPISU PRACÍ

Stavba:

Dačice, Na Vyhlídce - VO + HDPE

Objekt:

03 - Montáž HDPE

Místo: Dačice

Datum: 3. 4. 2023

Zadavatel: Město Dačice, Krajiřova 27, 380 13 Dačice I

Projektant: SETO, spol s.r.o.,
Hradecká 17, 380 01
Dačice

Uchazeč: SATES ČECHY s.r.o.

Zpracovatel: Matěj Distel

Kód dílu - Popis

Cena celkem [CZK]

Náklady ze soupisu prací

152 199,69

M - Práce a dodávky M

152 199,69

22-M - Montáže technologických zařízení pro dopravní stavby

51 293,59

46-M - Zemní práce při extr.mont.pracích

100 906,10

SOUPIS PRACÍ

Stavba:

Dačice, Na Vyhliďce - VO + HDPE

Objekt:

03 - Montáž HDPE

Místo: Dačice

Datum: 3. 4. 2023

Zadavatel: Město Dačice, Krajiřova 27, 380 13 Dačice I

Projektant: SETO, spol s.r.o.,
Hradecká 17, 380 01
Dačice

Uchazeč: SATES ČECHY s.r.o.

Zpracovatel: Matěj Distel

PČ	Typ	Kód	Popis	MJ	Množství	J.cena [CZK]	Cena celkem [CZK]
----	-----	-----	-------	----	----------	--------------	-------------------

Náklady soupisu celkem

152 199,69

D M Práce a dodávky M 152 199,69


D 22-M Montáže technologických zařízení pro dopravní stavby 51 293,59

1	K	220182022	Uložení HDPE trubky pro optický kabel do výkopu bez zřízení lože a bez krytí	m	966,000	23,63	22 821,75
			364*602		966,000		
2	K	220182023	Kontrola tlakutěsnosti HDPE trubky od 1m do 2000 m	kus	1,000	4 200,00	4 200,00
3	K	220182024	Označení optického kabelu nebo spojky dvojicí magnetu	kus	4,000	77,18	308,70
4	K	220182027	Montáž koncovky nebo záslepky bez svařování na HDPE trubku	kus	4,000	120,75	483,00
5	K	220182036	Zafukování optického kabelu do HDPE trubek	m	1 014,300	1,58	1 597,52
			382,2*632,1		1 014,300		
6	M	22018203M	MIKROTRUBICKA OD-DB-16-12-OR ORANZOVA	m	382,200	17,54	6 701,88
			364*1,05 'Přepočtené koeficientem množství		382,200		
7	M	22018204M	MIKROTRUBICKA OD-DB-10-06-BU MODRA	m	632,100	8,93	5 641,49
			602*1,05 'Přepočtené koeficientem množství		632,100		
8	M	22018205M	KABELOVA KOMORA 1324/15	kus	1,000	3 486,00	3 486,00
9	M	22018506M	VIKO BETONOVE UZAVIRATELNE 1324	kus	1,000	4 289,25	4 289,25
10	M	22016507M	KONCOVKA K16	kus	4,000	26,25	105,00
11	M	22016508M	3M BALL MARKER 1401 XR ORANZOVOY	KUS	4,000	414,75	1 659,00

D 46-M Zemní práce při extr.mont.pracích 100 906,10

12	K	460010025	Vytyčení trasy inženýrských sítí v zastavěném prostoru	km	0,200	1 942,50	388,50
13	K	460131113	Hloubení nezapažených jam při elektromontážích ručně v hornině tř I skupiny 3	m3	0,240	1 123,50	269,64
			0,6*0,8*0,5		0,240		
14	K	460161172	Hloubení kabelových rýh ručně š 35 cm hl 80 cm v hornině tř I skupiny 3	m	60,667	399,00	24 206,13
			182/3		60,667		
15	K	460341113	Vodorovné přemístění horniny jakékoliv třídy dopravními prostředky při elektromontážích do 1000 m	m3	5,093	141,75	721,93
			(0,24+60,667*0,08)		5,093		
16	K	460341121	Příplatek k vodorovnému přemístění horniny dopravními prostředky při elektromontážích za každých dalších 1000 m	m3	25,465	23,00	585,57
			5,093*5		25,465		
17	K	460361121	Poplatek za uložení zeminy na recyklační skládce (skládkovné) kód odpadu 17 05 04	t	9,167	265,65	2 435,21
			5,093*1,8		9,167		
18	K	460371121	Naložení výkopku při elektromontážích strojně z horniny třídy I skupiny 1 až 3	m3	5,093	137,55	700,54
19	K	460451182	Zásyp kabelových rýh strojně se zhuštěním š 35 cm hl 80 cm z horniny tř I skupiny 3	m	60,667	47,88	2 904,74
			182/3		60,667		
20	K	460481121	Úprava pláně při elektromontážích v hornině třídy těžitelnosti I skupiny 3 bez zhuštění ručně	m2	70,000	33,08	2 315,25
21	K	460661111	Kabelové lože z písku pro kabely nn bez zakrytí š do 35 cm	m	182,000	73,50	13 377,00
22	K	460671112	Výstražná fólie pro krytí kabelů šířky 25 cm	m	182,000	12,92	2 350,53

PČ	Typ	Kód	Popis	MJ	Množství	J.cena [CZK]	Cena celkem [CZK]
23	K	460742111	Osazení kabelových prostupů z trub plastových do rýhy bez obsypu průměru do 10 cm	m	910,000	25,20	22 932,00
	VV		220+540+150		910,000		
24	M	28613650	TRUBKA KOPOFLEX 75 CERVENA	m	231,000	38,01	8 780,31
	VV		182*1,2=220				
	VV		220		220,000		
	VV		220*1,05 'Přepočtené koeficientem množství		231,000		
25	M	28613750	TRUBKA KOPOFLEX 50MM CERVENA	m	567,000	23,31	13 216,77
	VV		452*1,2=540				
	VV		540		540,000		
	VV		540*1,05 'Přepočtené koeficientem množství		567,000		
26	M	28613651	TRUBKA KOPOFLEX 40MM CERVENA	m	157,500	18,69	2 943,68
	VV		10*15		150,000		
	VV		150*1,05 'Přepočtené koeficientem množství		157,500		
27	K	460841211	Osazení komory s litinovým poklopem z dílů HDPE plochy do 1,5 m2 hl do 0,6 m	kus	1,000	2 352,00	2 352,00
28	K	460841811	Vyříznutí otvoru ve stěně kabelové komory z plastů HDPE kruhového nebo čtvercového profilu	kus	2,000	213,15	426,30

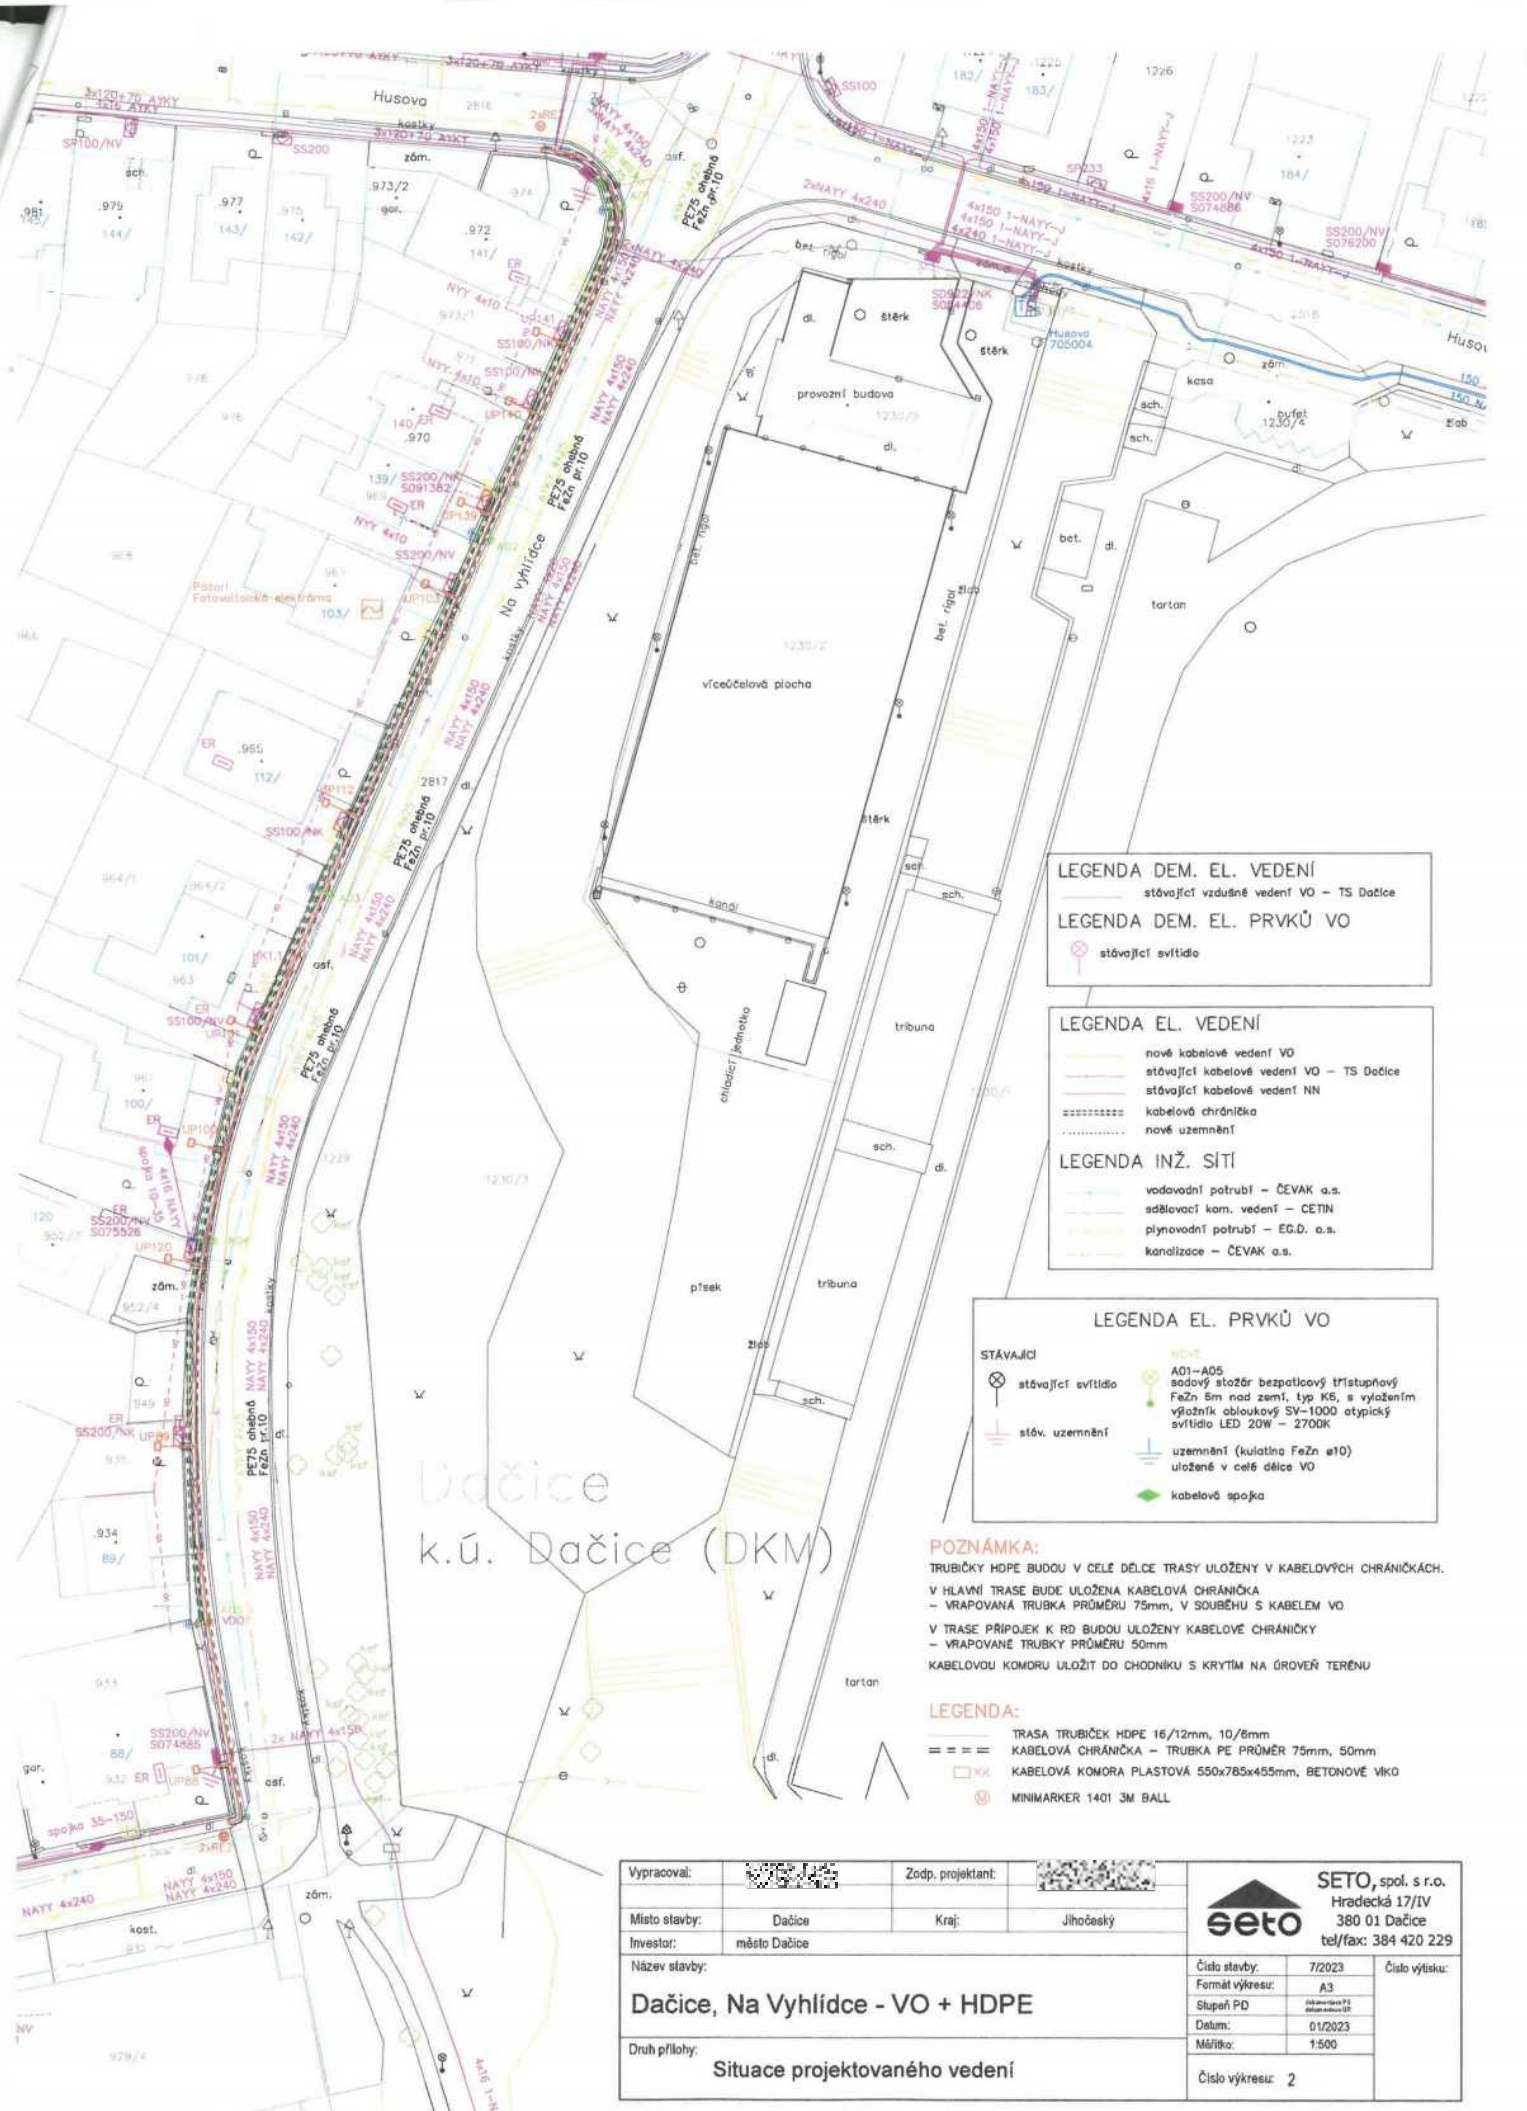

LEGENDA DEM. EL. VEDENÍ
 — stávající vzdušné vedení VO – TS Dačice
LEGENDA DEM. EL. PRVKŮ VO
 ○ stávající svítidlo

LEGENDA EL. VEDENÍ
 — nové kabelové vedení VO
 — stávající kabelové vedení VO – TS Dačice
 — stávající kabelové vedení NN
 - - - - - kabelová chránička
 - - - - - nové uzemnění
LEGENDA INŽ. SÍTI
 — vodovodní potrubí – ČEVAK a.s.
 — sítňovací kom. vedení – CETIN
 — plynovodní potrubí – E.G.D. a.s.
 — kanalizace – ČEVAK a.s.

LEGENDA EL. PRVKŮ VO
STÁVAJÍCÍ
 ○ stávající svítidlo
 ⊕ stáv. uzemnění
NOVÉ
 ○ A01-A05 sodový stožár bezpaticový třístapňový FeZn 6m nad zemí, typ K6, s výložením výložník oboustranný SV-1000 atypický svítidlo LED 20W – 2700K
 ⊕ uzemnění (kulatino FeZn ø10) uložené v celé délce VO
 — kabelová spojka

POZNÁMKA:
 TRUBÍČKY HDPE BUDOU V CELÉ DÉLCE TRASY ULOŽENY V KABELOVÝCH CHRÁNIČKÁCH.
 V HLAVNÍ TRASE BUDE ULOŽENA KABELOVÁ CHRÁNIČKA
 – VRAPOVANÁ TRUBKA PRŮMĚRU 75mm, V SOUBĚHU S KABELEM VO
 V TRASE PŘÍPOJEK K RD BUDOU ULOŽENY KABELOVÉ CHRÁNIČKY
 – VRAPOVANÉ TRUBKY PRŮMĚRU 50mm
 KABELOVOU KOMORU ULOŽIT DO CHODNÍKU S KRYTÍM NA ŮROVĚNĚ TERÉNU

LEGENDA:
 — TRASA TRUBÍČEK HDPE 16/12mm, 10/6mm
 - - - - - KABELOVÁ CHRÁNIČKA – TRUBKA PE PRŮMĚR 75mm, 50mm
 □ KX KABELOVÁ KOMORA PLASTOVÁ 550x785x455mm, BETONOVÉ VÍKO
 ○ MINIMARKER 1401 3M BALL

Vypracoval:		Zodp. projektant:		 SETO, spol. s r.o. Hradecká 17/IV 380 01 Dačice tel/fax: 384 420 229
Místo stavby:	Dačice	Kraj:	Jihočeský	
Investor:	město Dačice			
Název stavby:	Dačice, Na Vyhliďce - VO + HDPE			
Druh přílohy:	Situace projektovaného vedení			Číslo stavby: 7/2023 Formát výkresu: A3 Stupeň PD: úzký výhled P2 Datum: 01/2023 Měřítko: 1:500 Číslo výřezu: 2

- LEGENDA:**
- 1. Územní plán
 - 2. Územní plán

----------------	----------------	----------------	----------------	----------------	----------------	----------------	----------------	----------------	-----------------	-----------------	------------------

