Půdorys - nový stav - nivelita podlah - skutečnost

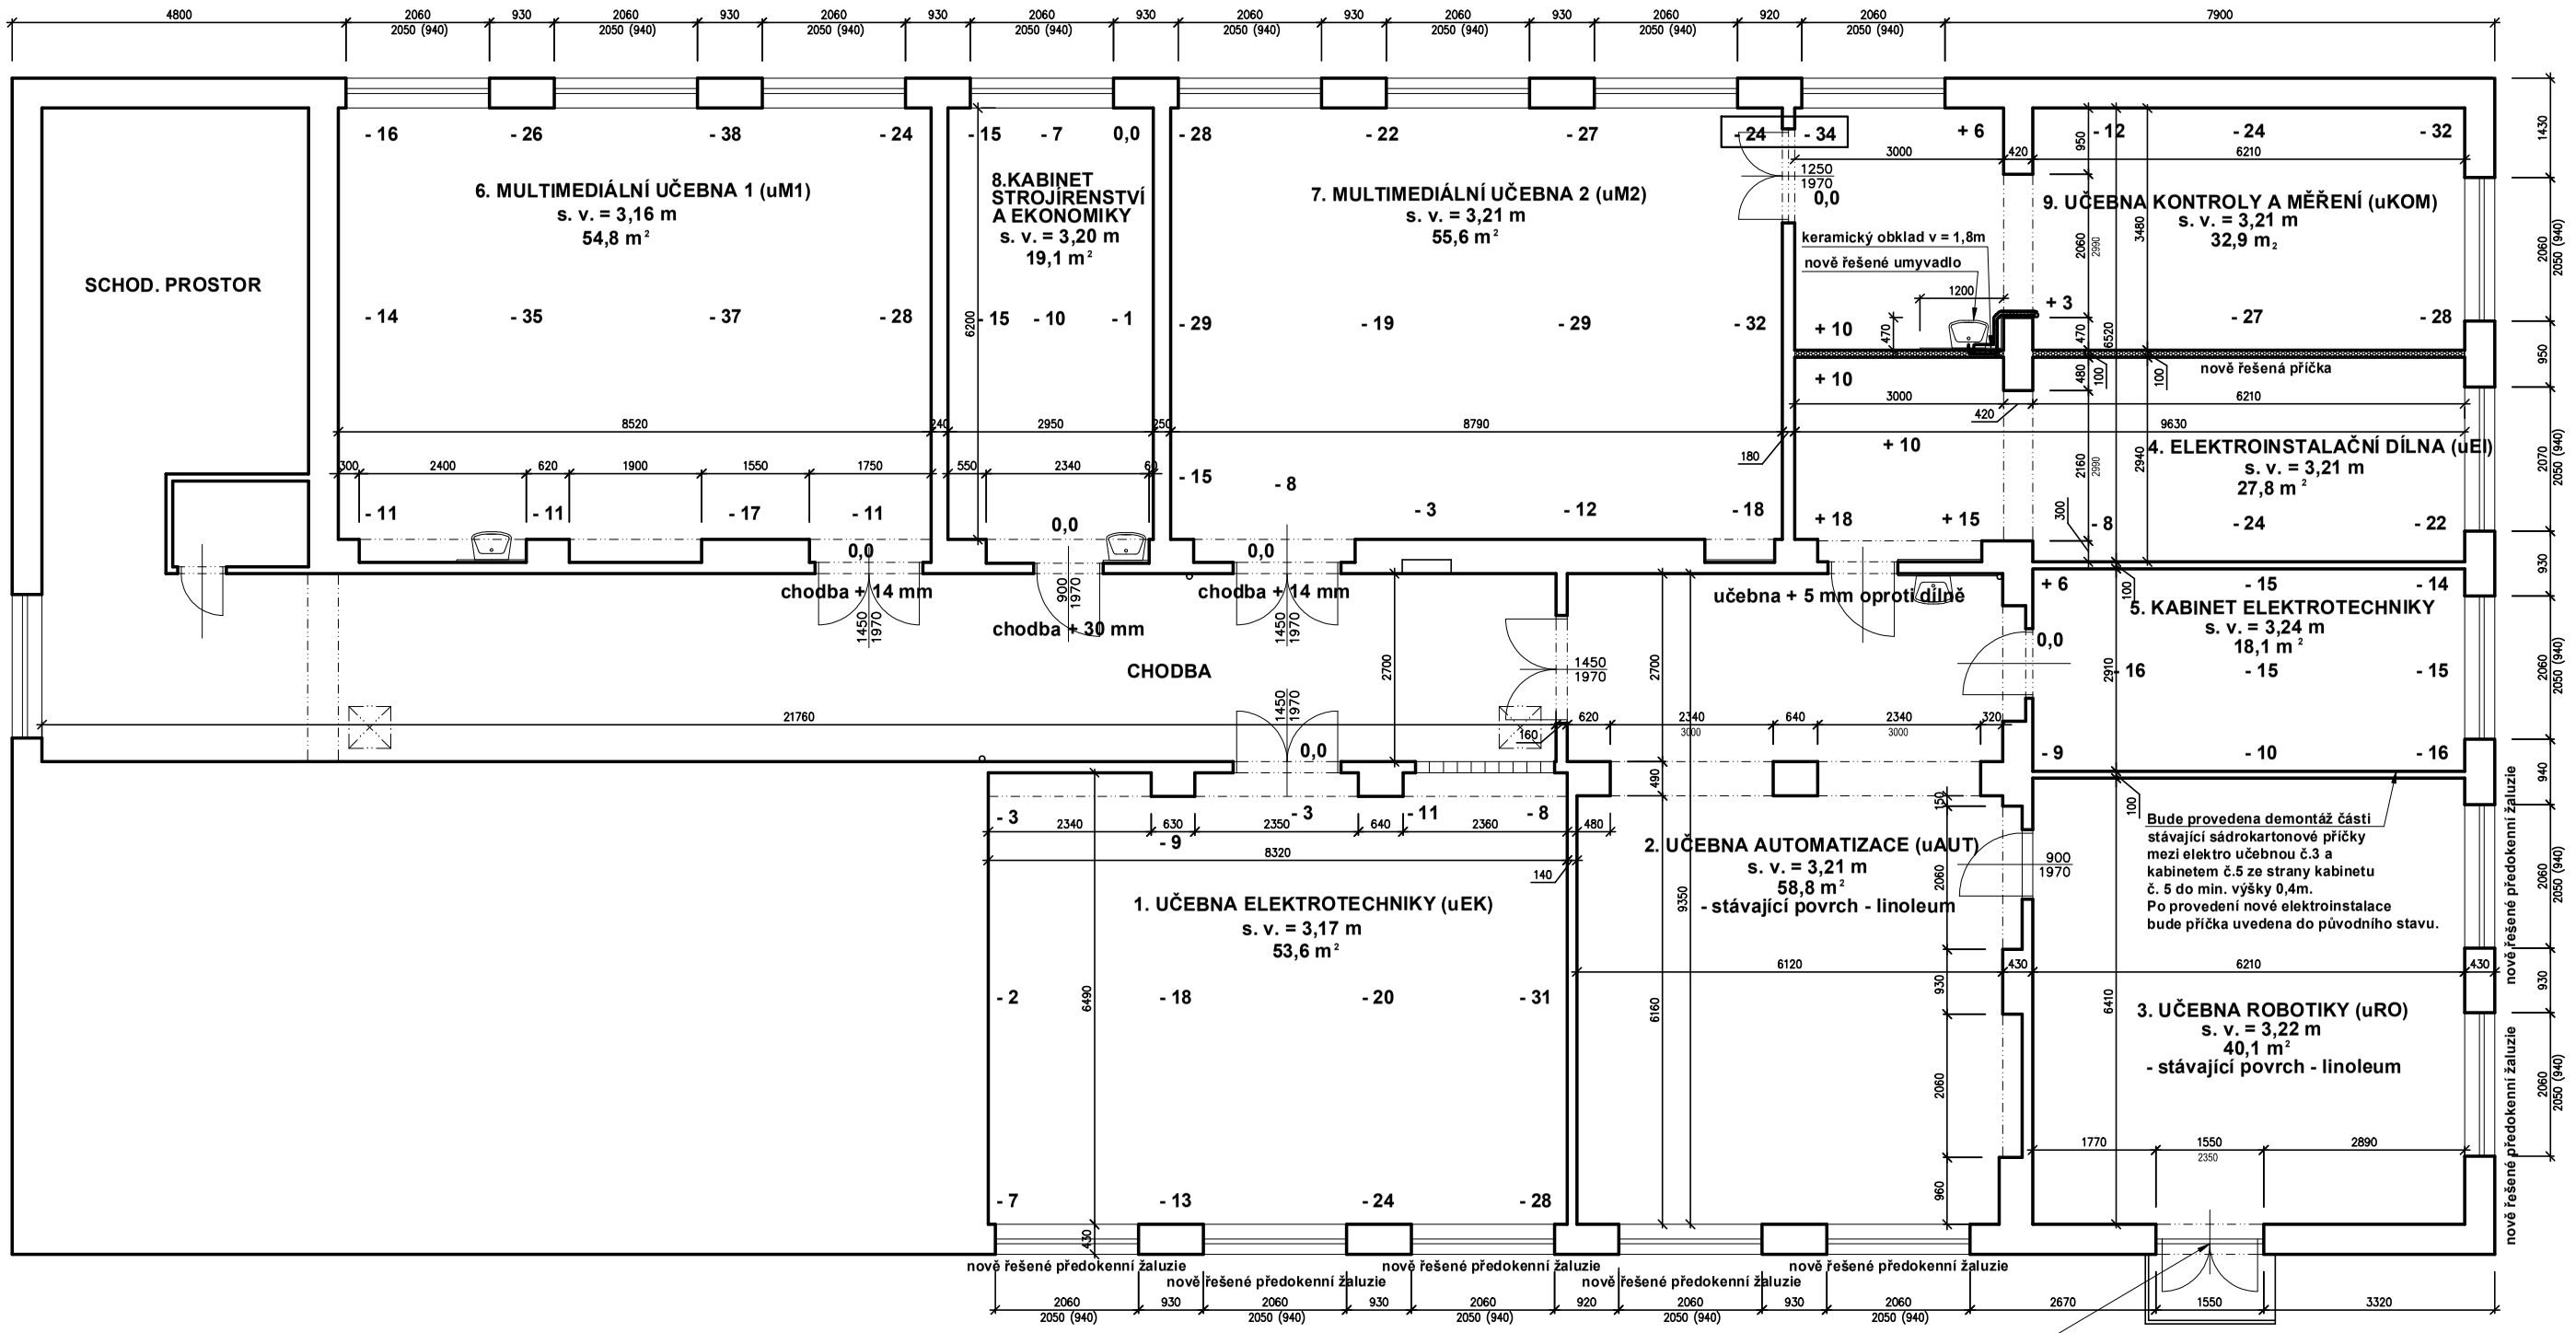

LEGENDA HMOT:

STÁVAJÍCÍ ZDIVO

PŘÍČKY ZE SÁDROKARTONU

PROJEKTANT: Pavel Ponocný Máchova 414 339 01 Klatovy	IČ: 737 50 620 mobil: 605 775 757 e-mail: ponocnypavel@seznam.cz	
K. Ú.: Klatovy	OKRES: Klatovy	DATUM: 8/2022
STAVEBNÍK: Střední průmyslová škola, Klatovy nábřeží Kpt. Nálepky 362 339 01 Klatovy 3 IČO: 617 50 883; DIČ: CZ61750883		MĚŘÍTKO: 1:50 ÚČEL: DPPS ZAKÁZKA: 25/2022
AKCE: Rekonstrukce a modernizace odborných učeben a kabinetů		FORMÁT: A1
OBSAH: Půdorys - nový stav - nivelita podlah - skutečnost		