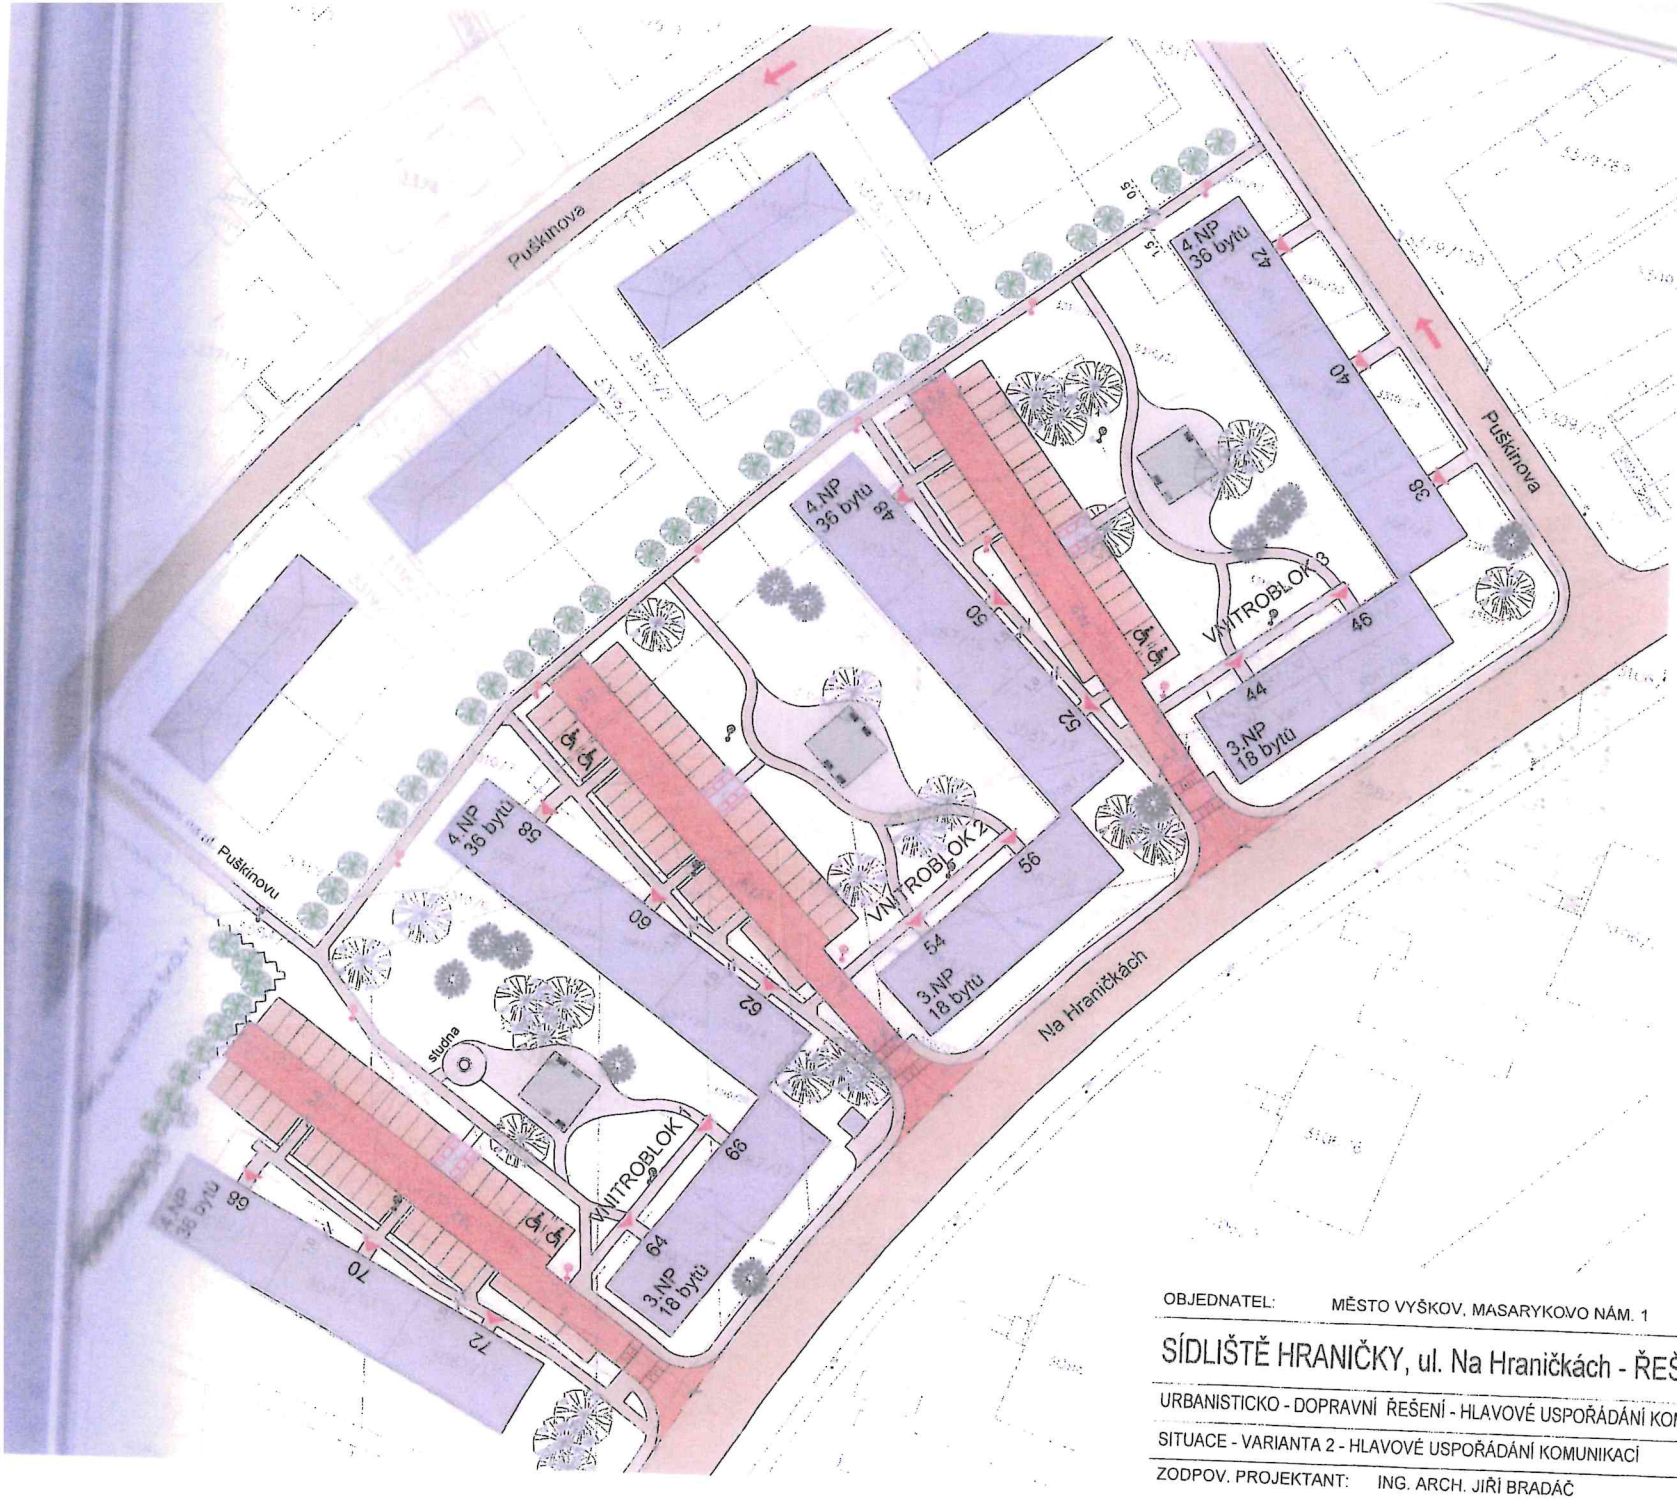

LEGENDA:

- KOMUNIKACE PĚŠÍ (CHODNÍKY) - STÁVAJÍCÍ
- KOMUNIKACE OBSLUŽNÁ - STÁVAJÍCÍ
- KOMUNIKACE OBSLUŽNÁ HLAVOVÁ - NÁVRH
- ODSTAVNÁ A PARKOVACÍ STÁNÍ - NÁVRH
- OBJEKTY BYTOVÉ A PRO SLUŽBY - STÁVAJÍCÍ
- RELAXAČNÍ PLOCHY REVITALIZACE - NÁVRH

- STROMY - NÁVRH
- STROMY,KEŘE - STÁVAJÍCÍ
- LAVIČKY
- OBJEKT PRO ODPAD (SKO)
- SVÍTIDLA VO NOVÁ NEBO PŘELOŽENÁ
- SVÍTIDLA VO STÁVAJÍCÍ
- VSTUPY DO BD

POČET BYDLÍCÍCH:
3,25 os./byt, t.j. 198 bytů = 240 osob

VNITROBLOKY 1 - 3
POČET PARKOVACÍCH MÍST:
KOLMÉ - 89, PODÉLNÉ - 9
CELKEM 98 MÍST, Z TOHO 6 PRO IMOBIL

16/11/2022

AKTUALIZACE LISTOPAD 2022

OBJEDNATEL: MĚSTO VYŠKOV, MASARYKOVO NÁM. 1

SÍDLIŠTĚ HRANIČKY, ul. Na Hraničkách - ŘEŠENÍ VNITROBLOKŮ

URBANISTICKO - DOPRAVNÍ ŘEŠENÍ - HLAVOVÉ USPOŘÁDÁNÍ KOMUNIKACÍ

SITUACE - VARIANTA 2 - HLAVOVÉ USPOŘÁDÁNÍ KOMUNIKACÍ M 1 : 500

ZODPOV. PROJEKTANT: ING. ARCH. JIŘÍ BRADÁČ

IPAD