

Zadavatel	Technické služby města Olomouce, a.s.
Název VZ	Opravy komunikací, DNS
Evidenční číslo VZ v DNS	<b>11/VZ/23 - DNS 010 A</b>
Zakázka v DNS	<b>Předlažba chodníku ul. Březinova 4 - 8</b>
Název dokumentu	<b>Smlouva o dílo</b>

uzavřená dle ust. zákona č. 89/2012 Sb., občanský zákoník, v platném znění

### I. Smluvní strany

Objednatel: Technické služby města Olomouce, a.s.  
 Se sídlem: Zamenhofova 783/34, 779 00 Olomouc  
 IČ: 25826603  
 DIČ: CZ25826603  
 Registrace: Obchodní rejstřík vedený Krajským soudem v Ostravě, oddíl B, vložka 2052  
 Ing. Pavlem Dostálem, předsedou představenstva  
 Ing. Miloslavem Sobotkou, členem představenstva  
 Zastoupený:  
 Bankovní spojení

Zhotovitel: R - STAV OLOMOUC s.r.o.  
 Se sídlem: Pavlovická 9/52, 779 00 Olomouc  
 IČ: 24142409  
 DIČ: CZ24142409  
 Registrace: Obchodní rejstřík vedený Krajským soudem v Ostravě, oddíl C, Vložka 45840  
 Františkem Rollerem  
 Zastoupený:

### II. Předmět smlouvy

1. Zhotovitel se na základě této smlouvy zavazuje, že pro objednatele provede dílo spočívající v předlažbě chodníku ul. Březinova 4 - 8 (dále jen „dílo“).
2. Objednatel se zavazuje za provedené dílo zaplatit zhotoviteli sjednanou cenu za dílo v souladu s článkem IV. této smlouvy.

### III. Termíny plnění

#### IV. Cena díla

1. Zahájení plnění: po podpisu smlouvy
2. Ukončení plnění: 15.8.2023
1. Za řádné provedení díla byla stanovena cena v členění:  
 Cena v Kč bez DPH : 186 288,46  
 DPH v zákonné výši : 39 120,58  
 celkem v Kč vč. DPH : 225 409,04
2. V této ceně jsou zahrnuty všechny náklady zhotovitele na provedení díla.
3. Cena za provedení díla je konečná, úplná a nepřekročitelná.

<i>Zadavatel</i>	Technické služby města Olomouce, a.s.
<i>Název VZ</i>	Opravy komunikací, DNS
<i>Evidenční číslo VZ v DNS</i>	<b>11/VZ/23 - DNS 010 A</b>
<i>Zakázka v DNS</i>	<b>Předlažba chodníku ul. Březinova 4 - 8</b>
<i>Název dokumentu</i>	<b>Smlouva o dílo</b>

#### V. Platební podmínky

- Objednatel je povinen uhradit zhotoviteli cenu za dílo na základě daňového dokladu, který je zhotovitel oprávněn vystavit po řádném dokončení díla a předání díla objednateli vč. protokolu o předání díla.
- Cena za dílo podle této smlouvy je splatná do 30 dní ode dne doručení daňového dokladu objednateli.

#### VI. Smluvní pokuta

- Smluvní strany se zavazují z titulu neplnění níže uvedených závazků z této smlouvy zaplatit oprávněné straně tyto pokuty:
  - v případě prodlení s provedením díla poskytne zhotovitel objednateli smluvní pokutu ve výši 500,00 Kč za každý kalendářní den prodlení.
  - v případě neproplacení faktury v dohodnuté lhůtě splatnosti je zhotovitel oprávněn účtovat objednateli náhradu ve výši 0,05 % z ceny faktury za každý den prodlení.

#### VII. Podmínky provedení díla

- Zhotovitel se zavazuje provést dílo v souladu s platnými předpisy a normami.
- Zhotovitel nemá nárok na úhradu ceny za práce, dodávky a služby, které provedl v rozporu se SoD a nebyly písemně oznámeny „Oznámením změny“ a odsouhlaseny objednatelem.
- Zhotovitel se zavazuje průběžně informovat objednatele o realizaci díla a ihned informovat objednatele o jakékoliv změně mající vliv na předmět či lhůtu plnění.
- Veškeré škody, které vzniknou v souvislosti s činností zhotovitele na vlastnictví veřejném, dalších osob či na díle samém, je zhotovitel povinen neprodleně odstranit na vlastní náklady. Toto ustanovení se netýká živelných pohrom.
- Na provedené dílo poskytuje zhotovitel záruku v délce 36 měsíců. Záruka začíná plynout ode dne protokolárního předání díla bez vad a nedostatků objednateli.

#### VIII. Odstoupení od smlouvy

- Jestliže zhotovitel nebude provádět práce v souladu s touto smlouvou je objednatel oprávněn, na základě písemného oznámení, odstoupit od této smlouvy.
- Objednatel je oprávněn odstoupit od této smlouvy v případě, kdy bude proti zhotoviteli podán ze strany třetích osob návrh na zahájení insolvenčního řízení nebo v případě, kdy zhotovitel vstoupí do likvidace. Po takovém ukončení smlouvy musí objednatel spolu se zhotovitelem co možná nejdříve ověřit hodnotu provedených prací a tyto zhotoviteli uhradit.

#### IX. Závěrečná ustanovení:

- Tato smlouva se vyhotovuje ve dvou stejnopisech, z nichž jeden obdrží objednatel a jeden zhotovitel.
- Zhotovitel bere na vědomí, že obsah této smlouvy včetně všech dodatků může být poskytnut žadateli v režimu zákona č. 106/1999 Sb., o svobodném přístupu k informacím, ve znění pozdějších předpisů, a že tato smlouva včetně všech dodatků bude objednatelům

<i>Zadavatel</i>	Technické služby města Olomouce, a.s.
<i>Název VZ</i>	Opravy komunikací, DNS
<i>Evidenční číslo VZ v DNS</i>	<b>11/VZ/23 - DNS 010 A</b>
<i>Zakázka v DNS</i>	<b>Předlažba chodníku ul. Březinova 4 - 8</b>
<i>Název dokumentu</i>	<b>Smlouva o dílo</b>

uveřejněna v registru smluv dle zákona č. 340/2015 Sb., o zvláštních podmínkách účinnosti některých smluv, uveřejňování těchto smluv a o registru smluv (zákon o registru smluv).

3. Smluvní strany prohlašují, že skutečnosti uvedené v této smlouvě nepovažují za obchodní tajemství ve smyslu § 504 zákona č. 89/2012 Sb., občanský zákoník, ve znění pozdějších předpisů.
4. Tato smlouva nabývá platnosti dnem podpisu oprávněných zástupců obou smluvních stran a účinnosti dnem uveřejnění prostřednictvím registru smluv dle příslušných ustanovení zákona o registru smluv.
5. Tuto smlouvu je možné doplnit, měnit nebo ukončit jen v písemné formě.
6. Tato smlouva nabývá platnosti a účinnosti dnem jejího podpisu oběma smluvními stranami.
7. Nedílnou součástí smlouvy jsou tyto přílohy:
  - Vyplněný výkaz výměr (příloha č. 1)
  - Orientační situace (příloha č. 2)
  - Smluvní podmínky pro dodavatele (příloha č. 3)

V Olomouci dne

Objednatel:

Zhotovitel:

---

Ing. Pavel Dostál  
předseda představenstva

---

František Roller  
jednatel

---

Ing. Miloslav Sobotka člen představenstva



# REKAPITULACE STAVBY

Kód: DNS010/2023

Stavba: Předlažba chodníku Březinova 4-8

KSO:

Místo:

Zadavatel:

Technické služby města Olomouce, a.s.

Uchazeč:

R - STAV OLOMOUC s.r.o.

Projektant:

Zpracovatel:

CC-CZ:

Datum: 15. 6. 2023

IČ: 25826603

DIČ: CZ25826603

IČ: 24142409

DIČ: CZ24142409

IČ:

DIČ:

IČ:

DIČ:

Poznámka:

**Cena bez DPH** **186 288,46**

DPH základní	Sazba daně	Základ daně	Výše daně
snížená	21,00%	<b>186 288,46</b>	<b>39 120,58 0,00</b>
	15,00%	<b>0,00</b>	

**Cena s DPH** **225 409,04**

**Projektant**

**Zpracovatel**

Datum a podpis:

Razítko

Datum a podpis:

Razítko

**Objednavatel**

**Uchazeč**

Datum a podpis:

Razítko

Datum a podpis:

Razítko

# REKAPITULACE OBJEKTŮ STAVBY A SOUPISŮ PRACÍ

Kód: DNS010/2023

Stavba: Předlažba chodníku Březinova 4-8

<b>Náklady z rozpočtů</b>		<b>186 288,46</b>	<b>225 409,04</b>
DNS010/2023	Předlažba chodníku Březinova 4-8	186 288,46	225 409,04

Místo: Datum: 15. 6. 2023

Zadavatel: Technické služby města Olomouce, a.s.  
Uchazeč: R - STAV OLOMOUC s.r.o.

Projektant:  
Zpracovatel:

Kód	Popis	Cena bez DPH [CZK]	Cena s DPH [CZK]
-----	-------	--------------------	------------------

# KRYCÍ LIST SOUPISU PRACÍ

Stavba:

## Předlažba chodníku Březinova 4-8

KSO:

Místo:

Zadavatel:

Technické služby města Olomouce, a.s.

Uchazeč:

R - STAV OLOMOUC s.r.o.

Projektant:

Zpracovatel:

Poznámka:

CC-CZ:

Datum:

15. 6. 2023

IČ:

25826603

DIČ:

CZ25826603

IČ:

24142409

DIČ:

CZ24142409

IČ:

DIČ:

IČ:

DIČ:

### Cena bez DPH

**186 288,46**

	Základ daně	Sazba daně	Výše daně
DPH základní	186 288,46	21,00%	39 120,58
DPH snížená	0,00	15,00%	0,00

### Cena s DPH

**v CZK**

**225 409,04**

**Projektant**

**Zpracovatel**

Datum a podpis: Razítko

Datum a podpis:

Razítko

**Objednavatel**

**Uchazeč**

Datum a podpis: Razítko

Datum a podpis:

Razítko

# REKAPITULACE ČLENĚNÍ SOUPISU PRACÍ

Stavba:

**Předlažba chodníku Březinova 4-8**

Místo:

Datum: 15. 6. 2023

Zadavatel:

Technické služby města Olomouce, a.s.

Projektant:

Uchazeč:

R - STAV OLOMOUC s.r.o.

Zpracovatel:

Kód dílu - Popis

Cena celkem [CZK]

## **Náklady ze soupisu prací**

**186 288,46**

HSV - Práce a dodávky HSV

---

1 - Zemní práce

---

5 - Komunikace

---

8 - Trubní vedení

---

9 - Ostatní konstrukce a práce-bourání

---

998 - P ř esun hmot

---

VRN - Vedlejší rozpočtové náklady

---

VRN9 - Ostatní náklady

---



# SOUPIS PRACÍ

Stavba:

**Předlažba chodníku Březinova 4-8**

Místo:

Projekt: 15. 6. 2023

Zadavatel: Technické služby města Olomouce, a.s.

Zpracovatel:

Uchazeč: R - STAV OLOMOUC s.r.o.

PČ	Typ	Kód	Popis	MJ	Množství	J.cena [CZK]	Cena celkem [CZK]
----	-----	-----	-------	----	----------	--------------	-------------------

## Náklady soupisu celkem

**186 288,46**

D HSV Práce a dodávky HSV

**183 488,46**

D 1 Zemní práce

1	K	113106121	Rozebrání dlažeb z betonových nebo kamenných dlaždic komunikací pro pěší ručně	m2	107,600		
2	K	113202111	Vytrhání obrub krajiníků obrubníků stojatých	m	54,000		
3	K	131251103	Hloubení jam nezapažených v hornině třídy těžitelnosti I, skupiny 3 objem do 100 m3 strojně	m3	21,520		
4	K	167151101	Nakládání výkopku z hornin třídy těžitelnosti I, skupiny 1 až 3 do 100 m3	m3	21,520		
5	K	162751117	Vodorovné přemístění do 10000 m výkopku/sypaniny z horniny třídy těžitelnosti I, skupiny 1 až 3	m3	21,520		
6	K	171201231	Poplatek za uložení zeminy a kamení na recyklační skládce (skládkovné) kód odpadu 17 05 04	t	34,432		
7	K	181951112	Úprava pláně v hornině třídy těžitelnosti I, skupiny 1 až 3 se zhutněním strojně	m2	107,600		
8	K	167151101R	Nakládání výkopku z hornin třídy těžitelnosti I, skupiny 1 až 3 do 100 m3 pro dovoz ornice	m3	4,050		
9	M	10364101	zemina pro terénní úpravy - ornice	t	6,480		
10	K	162751117	Vodorovné přemístění do 10000 m výkopku/sypaniny z horniny třídy těžitelnosti I, skupiny 1 až 3	m3	4,050		
11	K	181351103	Rozprostření ornice tl vrstvy do 200 mm pl do 500 m2 v rovině nebo ve svahu do 1:5 strojně	m2	27,000		
12	K	181411131	Založení parkového trávníku výsevem plochy do 1000 m2 v rovině a ve svahu do 1:5	m2	27,000		
13	M	00572410	osivo směs travní parková	kg	0,540		

14	K	564861111	Podklad ze šterkodrtě ŠD tl 200 mm	m2	107,600		
15	K	596811221	Kladení betonové dlažby komunikací pro pěší do lože z kameniva vel do 0,25 m2 plochy do 100 m2	m2	107,600		
16	M	59245320R	dlažba skladebná betonová 40x40x6 cm přírodní	m2	107,600		

D 8 Trubní vedení

17	K	899431111	Výšková úprava uličního vstupu nebo vpusti do 200 mm zvýšením krycího hrnce, šoupěte nebo hydrantu	kus	4,000		
----	---	-----------	--	-----	-------	--	--

18	K	916331112	Osazení zahradního obrubníku betonového do lože z betonu s boční opěrou	m	54,000		
19	M	59217001	obrubník betonový zahradní 1000x50x250mm	kus	54,000		
20	K	916991121	Lože pod obrubníky, krajiníky nebo obruby z dlažebních kostek z betonu prostého	m3	3,240		
21	K	997221611	Nakládání suti na dopravní prostředky pro vodorovnou dopravu	t	38,508		
22	K	997221561	Vodorovná doprava suti z kusových materiálů do 1 km	t	38,508		
23	K	997221569	Příplatek ZKD 1 km u vodorovné dopravy suti z kusových materiálů	t	731,652		
24	K	997221861	Poplatek za uložení stavebního odpadu na recyklační skládce (skládkovné) z prostého betonu pod kódem 17 01 01	t	38,508		


D 998 Přesun hmot

25	K	998223011	Přesun hmot pro pozemní komunikace s krytem dlážděným	t	47,392		
----	---	-----------	---	---	--------	--	--

D VRN Vedlejší rozpočtové náklady

PČ Typ	Kód	Popis	MJ	Množství	J.cena [CZK]	Cena celkem [CZK]
D	VRN9	Ostatní náklady				
26 K	034002000	Zabezpečení staveniště a dopravní značení		soubor 1,000		



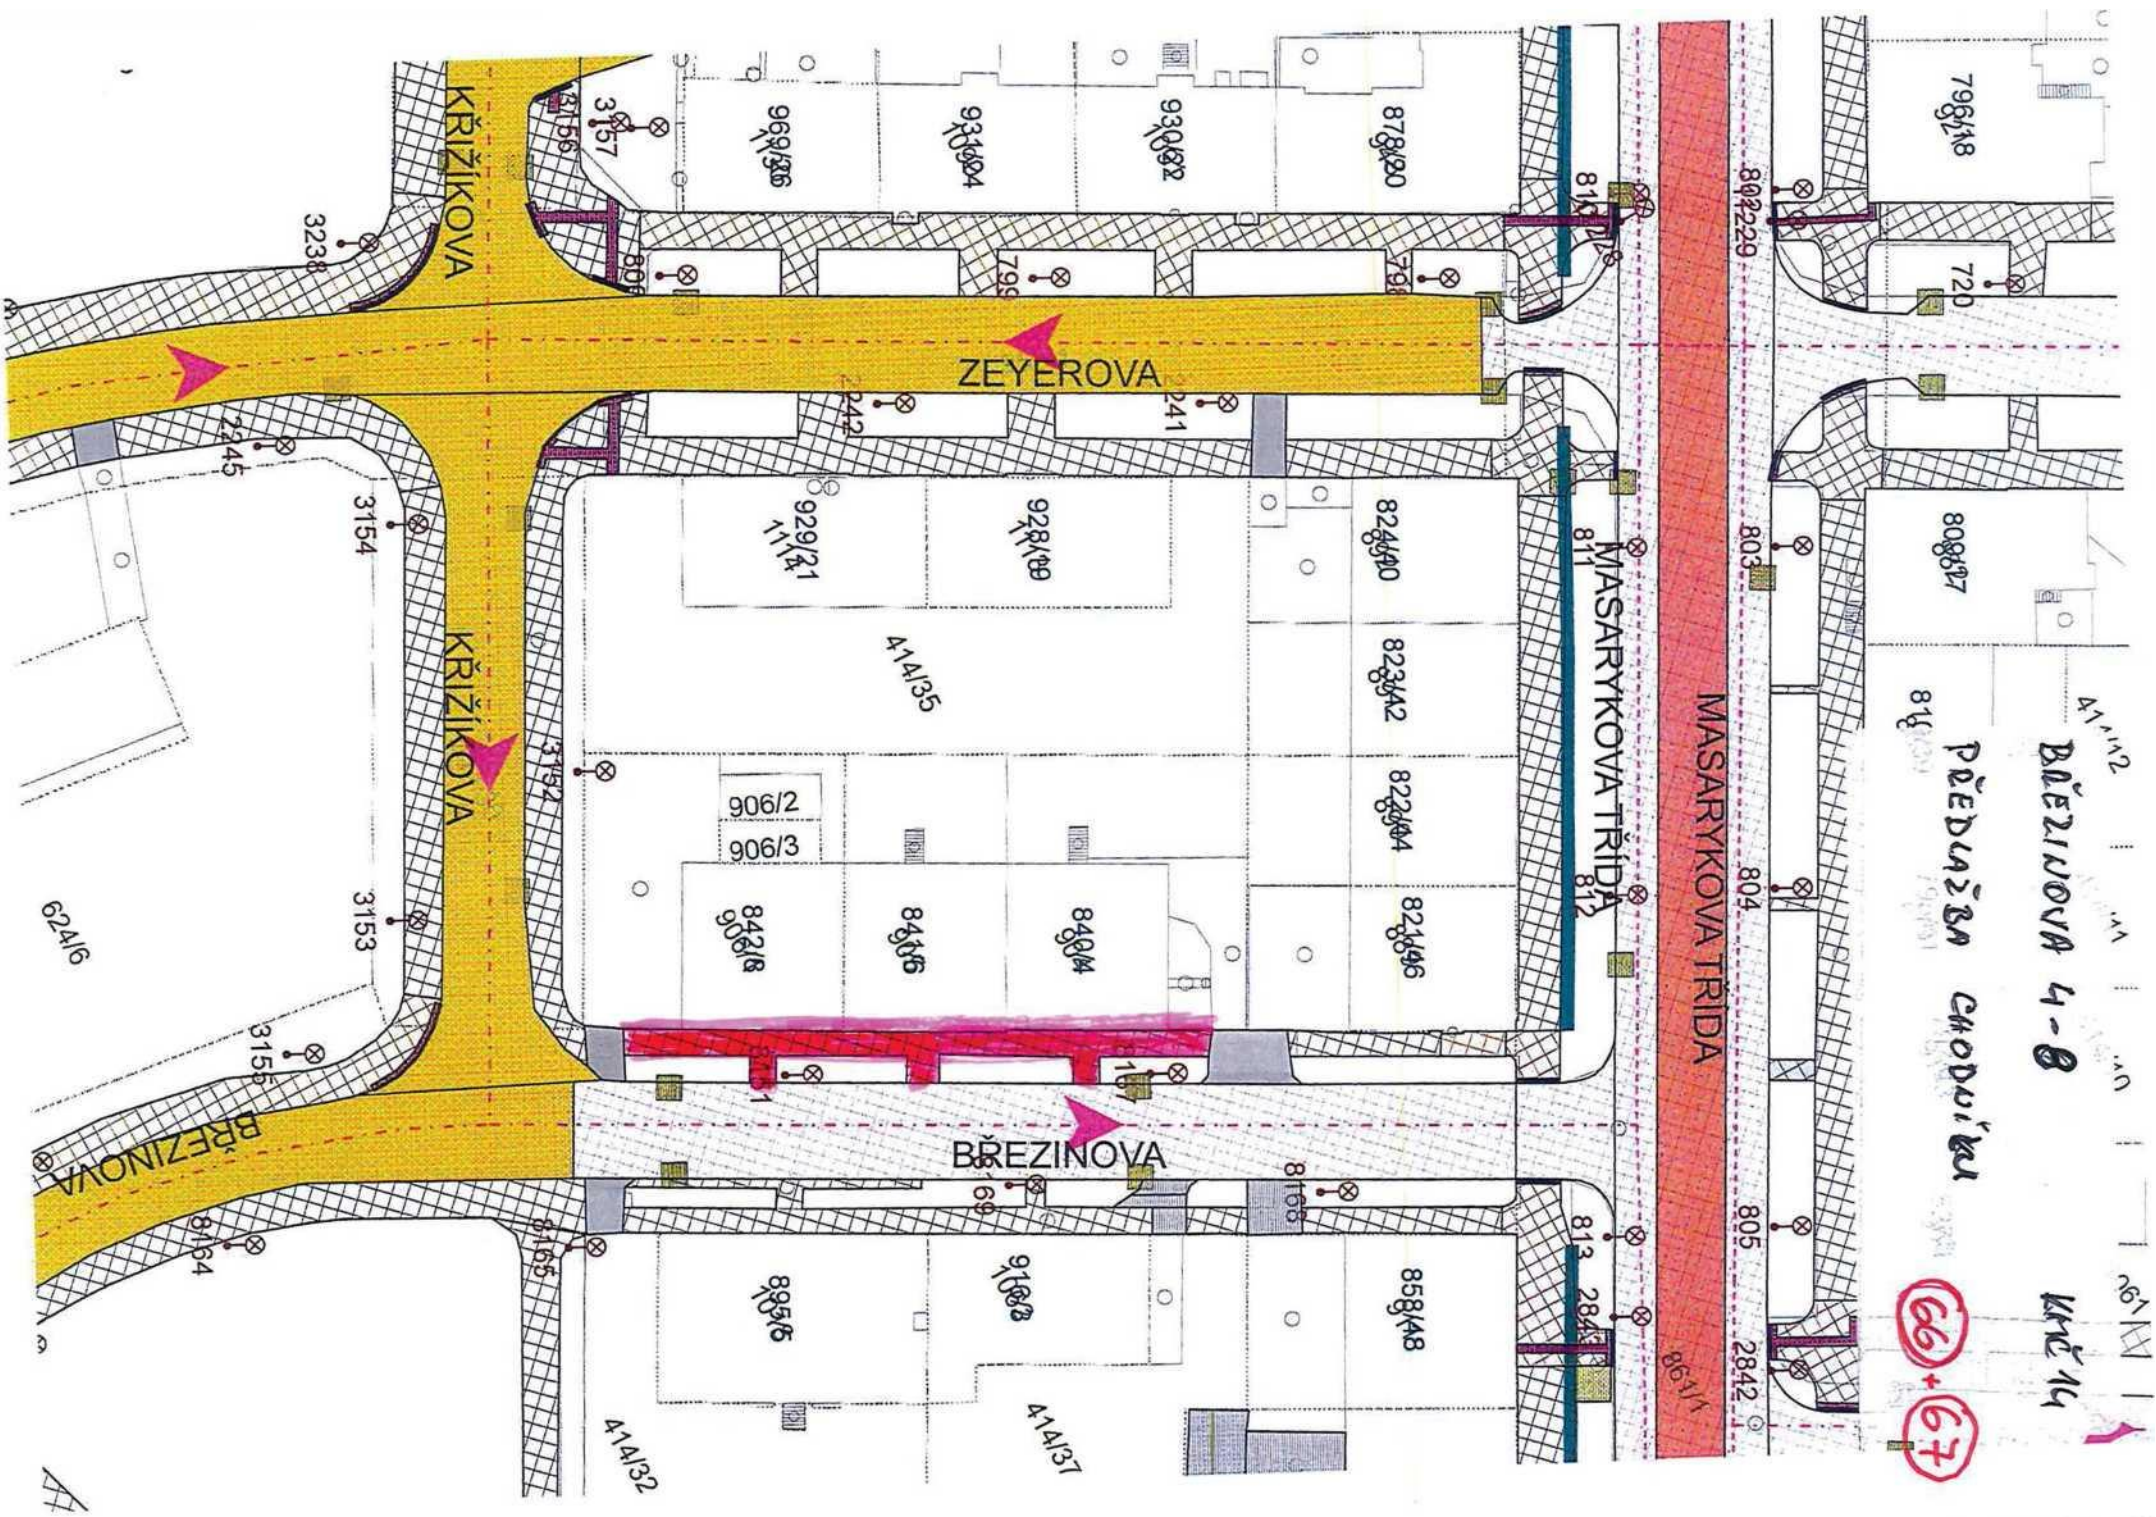

BĚZINOVA 4-8

PŘEDVÍŽNA CHODBIČKA

č. 14

66 + 67

## SMLUVNÍ PODMÍNKY PRO DODAVATELE

Společnost Technické služby města Olomouce, a.s. má zavedený integrovaný systém managementu podle mezinárodní normy ČSN EN ISO 9001:2009 a ČSN EN ISO 14001:2005. Proto v souladu s vyhlášenou Politikou IMS Vás žádáme o respektování následujících ustanovení.

1. Dodavatel zajišťující pro objednatele dodávky služeb, zboží a prací se zavazuje dodržovat veškeré platné předpisy v oblasti bezpečnosti práce, hygieny práce, požární ochrany, ekologické a další předpisy a vnitřní předpisy objednatele.
2. Dodavatel se zavazuje provádět jen ty činnosti, které jsou předmětem smlouvy.
3. Dodavatel se zavazuje, že jeho pracovníci budou zdravotně a odborně způsobilí pro konkrétní dodávky.
4. Dodavatel si je vědom, že odpovídá za případně vzniklou škodu objednateli příp. třetím osobám.
5. Dodavatel je povinen poskytovat svým pracovníkům osobní ochranné pracovní prostředky, pracovní oděv a kontrolovat jejich používání.
6. Pokud zaměstnanci dodavatele zacházejí s majetkem objednatele nebo používají jeho výrobky, jsou povinni tento majetek nebo výrobky chránit. Pokud majetek nebo výrobky objednatele poškodí, je dodavatel povinen škodu nahradit.
7. Dodavatel se zavazuje k dodržování níže uvedených povinností:
  - a. Respektovat veškerá nařízení a pokyny na vývěskách.
  - b. Mechanismy, zařízení, nářadí a dopravní prostředky musí být čisté a musí splňovat všechny zákonné požadavky, týkající se životního prostředí (emisní limity, úkapy olejů, prašnost, hluk apod.).
  - c. Nepoužívat žádné chemikálie mimo těch, jejichž používání je předmětem odsouhlaseno ve smlouvě, technologickém postupu nebo jiným prokazatelným způsobem.
  - d. Pokud při činnosti vznikne odpad, jeho likvidaci řešit na základě pokynů oprávněných zástupců společnosti, pokud toto již není stanoveno ve smlouvě.
  - e. Respektovat zákaz kouření v celém areálu.
  - f. Dodávané výrobky / materiál musí splňovat všechny zákonné požadavky, týkající se životního prostředí.
  - g. Dodávané výrobky / materiál musí být zajištěny tak, aby při dopravě nebo manipulaci nemohlo dojít k znečištění nebo úniku (vysypání, prašení, znečištění, únik do vody apod.).
  - h. Při činnostech, které by mohly negativně ovlivnit životní prostředí, je nezbytné požádat o souhlas oprávněného zástupce společnosti.
  - i. Při podezření na jakoukoliv ekologickou neshodu nebo havárii toto ihned ohlásit kterémukoliv vedoucímu pracovníkovi společnosti.