

Níže uvedeného dne, měsíce a roku uzavřely smluvní strany

VODARNA PLZEN a.s.

se sídlem:

IČO:

zapsaná: zastoupena:

Plzeň, Malostranská 143/2, PSČ 326 00 25205625

obchodní rejstřík KS v Plzni, oddíl B, vložka č. 574

generálním ředitelem,

pověření ze dne 20. 6. 2022

na základě

bankovní spojení:

číslo účtu:

(dále v textu jen „**vlastník**“)

statutární město Plzeň

adresa:

náměstí Republiky 1, Plzeň, PSČ 306 32

IČO:

00075370

DIČ:

CZ00075370

bankovní spojení:

ředitelem SPRÁVY VEŘEJNÉHO STATKU MĚSTA PLZNĚ, příspěvkové

číslo účtu:

organizace, na základě plné moci č. j.: ZM - 125/2022 ze dne 25. října 2022

zastoupené:

(dále v textu jen „**investor**“)

tuto

SMLOUVU O PROVEDENÍ PŘELOŽKY VODOHOSPODÁŘSKÉ SÍTĚ

ve smyslu ustanovení § 1746 odst. 2 zákona č. 89/2012 Sb., občanského zákoníku

Předmět smlouvy

Vlastník a investor se dohodli, že investor na vlastní náklady a vlastní nebezpečí provede za touto smlouvou sjednaných podmínek přeložení, tj. vybuduje přeložku, níže specifikované části vodovodního řadu a kanalizační stoky ve vlastnictví společnosti VODÁRNA PLZEŇ a.s., vyvolané a vyžádané investorem v rámci stavby „**Plzeň, lávka Rokycanská**“ - SO 301 Přeložka kanalizace, SO 302 Přeložka vodovodu:

Vodovodní řad H1:

DN 150, DN 80

materiál: LT

na pozemku p. č.: 2580/2, 2580/4, 1043/53, 922/2,

1043/37, 1043/77

k. ú.: Doubravka obec: Plzeň

Vodovodní řad H1-1: DN 80

na pozemku p. č.: 2580/2, 1043/37

Kanalizační stoka - jih: DN 1200, DN 300, DN 350

na pozemku p. č.: 886/2, 826/2

Kanalizační stoka - sever: DN 1200, DN 200

na pozemku p. č.: 886/2

1043/37, 1043/53, 2580/2, 2580/4

materiál: LT

k. ú.: Doubravka obec: Plzeň

materiál: beton, kamenina k.

ú.: Lobzy obec: Plzeň materiál:

beton, kamenina k. ú.: Lobzy

obec: Plzeň k. ú.: Doubravka

obec: Plzeň

(dále společně jen „**inženýrská síť**“)

Vodovodní řad H1:

do pozemku p. č.: 2580/2, 1043/53

k. ú.: Doubravka obec: Plzeň

Vodovodní řad H1-1:

do pozemku p. č.: 2580/2, 1043/37, 1043/53 Kanalizační

k. ú.: Doubravka obec: Plzeň

stoka - jih: do pozemku p. č.: 886/2, 826/2 Kanalizační

k. ú.: Lobzy obec: Plzeň

stoka - sever: do pozemku p. č.: 886/2, 886/3

k. ú.: Lobzy obec: Plzeň k. ú.:

1043/37, 1043/53, 2580/2, 2580/4

Doubravka obec: Plzeň

(dále společně jen „**přeložka inženýrské sítě**“)

Celková délka překládané části inženýrské sítě v metrech:

Vodovodní řad H1: 201,05 (

Vodovodní řad H1-1: 56,74 DN 80; 144,31 DN 150)

Kanalizační stoka - jih: 8,46

Kanalizační stoka - sever: 92,79 (38,12 DN 1200; 52,21 DN 300; 2,46 DN 350)

77,15 (67,10 DN 1200; 10,05 DN 250)

Celková délka inženýrské sítě po realizaci přeložky v metrech:

Vodovodní řad H1: 128,96

Vodovodní řad H1-1: 20,30

Kanalizační stoka - jih: 116,97 (17,58 DN 500; 99,39 DN 400)

Kanalizační stoka - sever: 81,71 (23,98 DN 250; 57,73 DN 600/900)

Situační nákres se specifikací stávající inženýrské sítě a (předpokládané) přeložky inženýrské sítě tvoří přílohu č. 1 této smlouvy a je její nedílnou součástí.

II.

Doba užívání a trvání smlouvy

1. Investor je oprávněn provádět práce na předmětné inženýrské síti výhradně za podmínek a k účelu sjednaným touto smlouvou, přičemž právo zahájit a provádět práce na inženýrské síti investorovi vzniká za kumulativního splnění těchto podmínek:
 - a) předložení pravomocného rozhodnutí o povolení k provedení stavby vodního díla (stavebního povolení) vydaného příslušným vodoprávním (stavebním) úřadem pokud povolení k provedení stavby svým charakterem stavebnímu povolení podléhá, nebo stanoviska Technického úřadu Magistrátu města Plzně k odsouhlasené projektové dokumentaci, pokud charakter stavby vydání stavebního povolení nevyžaduje (dále společně jen „Rozhodnutí“) zástupci oddělení Správa majetku vlastníka nejméně deset (10) pracovních dnů před započítáním prací na přeložce inženýrské sítě, nejpozději však do čtyř let od podpisu této smlouvy,
 - b) předložení „Smlouvy o budoucí smlouvě o zřízení služebnosti inženýrské sítě“ podepsané všemi vlastníky pozemků dotčených vedením přeložky inženýrské sítě zástupci oddělení Správa majetku vlastníka nejméně deset (10) pracovních dnů před započítáním prací na přeložce inženýrské sítě, nejpozději však do čtyř let od podpisu této smlouvy,
 - c) předložení předběžné kalkulace finančních nákladů na vybudování přeložky inženýrské sítě dle této smlouvy nejpozději při podpisu této smlouvy.
2. Smluvní strany se dohodly, že nepředloží - li investor zástupci oddělení Správa majetku vlastníka v termínu a za podmínek sjednaných v předchozím odstavci uvedené listiny, pozbývá tato smlouva automaticky účinnosti marným uplynutím lhůty sjednané v předchozím odstavci.
3. V případě, že investor nezačne práce na realizaci přeložky inženýrské sítě do šesti (6) měsíců od doložení vzniku práva zahájit a provádět práce na části inženýrské sítě dle této smlouvy, má vlastník právo od této smlouvy odstoupit a investor je povinen předat inženýrskou síť zpět zástupcům vlastníka inženýrské sítě do 30 dnů od obdržení písemného odstoupení vlastníka od této smlouvy, a to způsobem sjednaným v čl. III. této smlouvy.
4. V případě, že přeložka inženýrské sítě nebude investorem dokončena nejpozději do 30. 9. 2028 a nebylo-li požádáno 2 měsíce před tímto termínem o prodloužení této smlouvy, má vlastník právo od této smlouvy odstoupit a investor je povinen předat inženýrskou síť zpět vlastníkově inženýrské sítě do 30 dnů od obdržení písemného odstoupení vlastníka od této smlouvy. V takovém případě je investor povinen uhradit vlastníkově veškeré náklady vynaložené v souvislosti s dokončením přeložky inženýrské sítě, ev. veškeré náklady vynaložené v souvislosti s uvedením inženýrské sítě do původního stavu, a veškeré náklady vynaložené v souvislosti se zřízením služebnosti, a to do patnácti (15) dnů ode dne doručení výzvy k zaplacení těchto nákladů, přičemž je výlučným a neomezeným právem vlastníka rozhodnout, zda přeložku inženýrské sítě dokončí či uvede inženýrskou síť do původního stavu na náklady investora. Zaplacením vyúčtovaných nákladů není dotčen nárok vlastníka na zaplacení smluvní pokuty a náhrady škody vzniklé z porušení této povinnosti.
5. Smluvní strany sjednávají, že přeložka inženýrské sítě se považuje za dokončenou řádně a včas, je-li přeložka inženýrské sítě ve sjednaném termínu protokolárně předána Investorem zástupcům vlastníka dle čl. III. této smlouvy.

Předání inženýrské sítě vlastníkov

1. Smluvní strany se dohodly, že k předání a k převzetí dokončené přeložky inženýrské sítě dojde na základě protokolárního předání předmětné přeložky inženýrské sítě investorem zástupci vlastníka provozu Vodovody Plzeň - město, provozu Kanalizace Plzeň - město a zástupci oddělení Správa majetku vlastníka, a to za splnění všech níže uvedených podmínek.

Předání přeložky inženýrské sítě zástupci vlastníka - provoz Vodovody Plzeň - město

2. Investor se zavazuje v předstihu minimálně deset (10) pracovních dnů před učiněním výzvy k technické přejímce dokončené stavby přeložky inženýrské sítě (pozn. před zahájením kolaudačního řízení) doložit zástupci vlastníka provozu rozvodu vody:
 - ® Kompletní dokumentaci skutečného provedení stavby přeložky inženýrské sítě (potvrzené razítkem a podpisem zhotovitele).
 - ® Geodetické zaměření stavby přeložky Inženýrské sítě včetně jeho digitální podoby na datovém nosiči.
 - ® Kopii protokolu o akceptaci Zakázky DTM Plzeňského kraje.
 - » Veškeré doklady potřebné pro kolaudační řízení - protokoly o provedených zkouškách, atesty, prohlášení o shodě materiálu atd.

Předání přeložky inženýrské sítě zástupci vlastníka - provoz Kanalizace Plzeň - město

3. Investor se zavazuje v předstihu minimálně deset (10) pracovních dnů před výzvou k technické přejímce dokončené stavby přeložky inženýrské sítě (pozn. před zahájením kolaudačního řízení) doložit zástupci vlastníka provozu kanalizace:
 - Kompletní dokumentaci skutečného provedení stavby přeložky Inženýrské sítě (potvrzené razítkem a podpisem).
 - ® Geodetické zaměření stavby přeložky inženýrské sítě včetně jeho digitální podoby na datovém nosiči.
 - ® Záznam kamerové zkoušky včetně jeho digitální podoby na datovém nosiči.
 - 9 Kopii protokolu o akceptaci Zakázky DTM Plzeňského kraje.
 - 9 Veškeré doklady potřebné pro kolaudační řízení - protokoly o provedených zkouškách, atesty, prohlášení o shodě materiálu atd.

Předání předmětné přeložky inženýrské sítě zástupci vlastníka - oddělení Správa majetku

4. Investor se zavazuje před výzvou k přejímce dokončené stavby přeložky Inženýrské sítě (pozn. po skončení kolaudačního řízení) doložit zástupci oddělení Správa majetku vlastníka:
 - Protokol o předání a převzetí dokončené stavby přeložky inženýrské sítě potvrzený ze strany zástupce vlastníka provozu Vodovody Plzeň - město a provozu Kanalizace Plzeň - město.
 - ® Kolaudační souhlas k předmětné stavbě, bude-li příslušným stavebním úřadem stanoveno, že dokončenou stavbu lze užívat jen na základě kolaudačního souhlasu, nebo doklad příslušného stavebního úřadu potvrzující právo užívat dokončenou stavbu přeložky inženýrské sítě, podléhá - II stavba svým charakterem ohlášení příslušnému stavebnímu úřadu o zahájení užívání po jejím dokončení.

- Čestné prohlášení s uvedením skutečné celkové výše finančních nákladů na realizovanou přeložku inženýrské sítě v českých korunách bez daně z přidané hodnoty, opatřené razítkem a podpisem oprávněného zástupce investora, za účelem účetní evidence zhodnocení majetku vlastníka.
 - 9 Geometrický plán pro vymezení rozsahu věcného břemene - služebnosti stavby včetně údajů o délce inženýrské sítě na jednotlivých služebných pozemcích a jeho digitální podoby na datovém nosiči, 1 vyhotovení v listinné podobě a 1 vyhotovení v digitální podobě, a to za účelem zanesení údajů do mapového portálu vlastníka.
5. Investor se zavazuje nejpozději do devíti (9) měsíců od vydání kolaudačního souhlasu na přeložku inženýrské sítě předložit zástupci oddělení Správa majetku vlastníka Smlouvu o zřízení služebností ve prospěch vlastníka podepsanou úředně ověřenými podpisy strany povinné včetně dokladu o investorem zaplacené jednorázové náhradě za zřízení služebností straně povinné, jestliže se vlastník pozemku (pozemků), ve kterém je situována přeložka inženýrské sítě, liší od vlastníka dle této smlouvy.
6. Nebudou-li ke dni předání splněny podmínky stanovené v Rozhodnutí nebo uvedené v této smlouvě, nejsou zástupci vlastníka - provozu Vodovody Plzeň - město a provozu Kanalizace Plzeň - město, ani zástupce oddělení Správa majetku vlastníka povinni předmětnou přeložku inženýrské sítě převzít.
7. Nebude-li z důvodu na straně investora přeložka inženýrské sítě převzata zástupci vlastníka - provozu Vodovody Plzeň ~ město nebo provozu Kanalizace Plzeň - město, nebo zástupcem oddělení Správa majetku vlastníka, bude Investor v prodlení s řádným a včasným dokončením přeložky inženýrské sítě, a to až do jejího řádného převzetí všemi zástupci vlastníka.
8. Zástupci vlastníka zajišťující převzetí přeložky Inženýrské sítě jsou:
- provoz Vodovody Plzeň - město: technik
 tel.
 e-mail
 - provoz Kanalizace Plzeň - město: technik
 tel.
 e-mail
 - oddělení Správa majetku: technik
 tel.
 e-mail
9. Smluvní strany se dohodly, že shora uvedené podmínky předání a převzetí inženýrské sítě nebo přeložky inženýrské sítě se použijí i pro případy, kdy investorovi vznikne povinnost předat inženýrskou síť nebo přeložku inženýrské sítě vlastníkovi, aniž by byla přeložka inženýrské sítě dokončena.

IV. Účel užívání

Smluvní strany se dohodly a prohlašují, že část inženýrské sítě (vodovodního řadu a kanalizační stoky) uvedená v čl. I. této smlouvy se přenechává investorovi za výhradně účelem realizace její přeložky dle platného Rozhodnutí a této smlouvy.

Smluvní strany prohlašují a investor bere na vědomí, že vlastnictví překládané inženýrské sítě (vodovodního řadu ani kanalizační stoky) se jejím přeložením nemění, a to ani v případě jejího prodloužení.

V.
Podmínky užívání

Investor se zavazuje a je povinen:

1. Dodržet podmínky uvedené ve stanovisku Technického úřadu MMP, oddělení technických stanovisek vydaného k projektové dokumentaci řešící přeložku inženýrské sítě.
2. Přizvat zástupce vlastníka - provozu Vodovody Plzeň - město a provozu Kanalizace Plzeň - město k předání staveniště investorem zhotoviteli stavby přeložky inženýrské sítě, je - li zhotovitel stavby přeložky inženýrské sítě osoba odlišná od investora.
3. Před zahájením prací vytýčit stávající zařízení inženýrské sítě v prostoru stavby přeložky inženýrské sítě.
4. Zahájení prací oznámit vlastníkovi - provoz Vodovody Plzeň - město e-mailem na adresy: a provoz Kanalizace Plzeň - město e-mailem na adresy:
.
5. Přizvat zástupce vlastníka provozu Vodovody Plzeň - město a provozu Kanalizace Plzeň - město, uvedené v předchozím odstavci, na kontrolní dny stavby přeložky inženýrské sítě.
6. Realizovat přeložku inženýrské sítě dle odsouhlasené projektové dokumentace. Bude-li zjištěno, že investor realizuje přeložku v rozporu s odsouhlasenou projektovou dokumentací a na výzvu vlastníka nezjedná nápravu v přiměřené lhůtě, je vlastník oprávněn od této smlouvy odstoupit a investor je povinen předat inženýrskou síť zpět vlastníkovi inženýrské sítě do 30 dnů od obdržení písemného odstoupení vlastníka od této smlouvy. V takovém případě je vlastník oprávněn dle své volby sám zajistit, požadovat po investoru nebo zadat jinému subjektu rekonstrukci trasy dle původního vytýčení na náklady investora. Investor je povinen zaplatit vlastníkovi veškeré takto vzniklé nákladů do patnácti (15) dnů ode dne doručení výzvy k zaplacení těchto nákladů. Zaplacením vyúčtovaných nákladů není dotčen nárok vlastníka na zaplacení smluvní pokuty a náhrady škody vzniklé z porušení této povinnosti.
7. V případě, že napojování na stávající vodovodní řad se dotkne zástavby v přilehlé části městské části, s předstihem projednat se zástupcem vlastníka - odpovědným pracovníkem provozu Vodovody Plzeň - město - Ing. Michal Kašpar, tel. 377413448, Luděk Schejbal, tel. 377413445, veškeré případy přepojování řadu, tj. způsob a termín, a to z důvodu splnění povinností vyplývajících z ustanovení § 9 zákona č. 274/2001 Sb., o vodovodech a kanalizacích pro veřejnou potřebu, ve znění pozdějších předpisů, aby odběratelé vody byli informováni o plánovaném přerušení dodávky vody minimálně 15 dní předem, to znamená projednat s vlastníkem - provoz Vodovody Plzeň - město každé přerušení dodávky vody cca 25 dní před realizací napojení přeložky inženýrské sítě do stávající inženýrské sítě.
8. Časové rozpětí odstávky vodovodního řadu předem projednat se zástupcem vlastníka - vedoucím provozu Vodovody Plzeň - město.
9. Přizvat zástupce vlastníka - provozu Vodovody Plzeň - město před záhozem rýhy ke kontrole prací a k předepsané tlakové zkoušce vodovodního řadu.

10. Přizvat zástupce vlastníka - provozu Vodovody Plzeň - město a provozu Kanalizace Plzeň - město po dokončení definitivního povrchu komunikace ke kontrole funkčnosti vodárenských armatur a ke způsobu uložení poklopů vodárenských armatur a poklopů revizních šachet do úrovně nového terénu.
11. Nový vodovodní řad (inženýrskou síť a přeložku inženýrské sítě) zprovoznit po důkladném vypláchnutí, vydesinfikování a doložení kvality dodávané vody rozbořem vzorku odebraného z přeloženého vodovodního řadu.
12. Předložit zástupci vlastníka - provozu Kanalizace Plzeň - město záznam a vyhodnocení kamerové prohlídky u nově pokládané stoky o provedení vizuální kontroly nových vstupních šachet a kontroly šachty, kam se napojuje nová kanalizace.
13. Respektovat ochranné pásmo stávající vodohospodářské infrastruktury dle ustanovení a podmínek zákona č. 274/2001 Sb., o vodovodech a kanalizacích, ve znění pozdějších předpisů. V ochranném pásmu je zejména zakázáno vysazovat dřeviny a trvalé porosty, provádět terénní úpravy, provádět zemní práce, stavby, umísťovat konstrukce nebo jiné podobné zařízení či provádět činnosti, které omezují přístup k vodohospodářské síti nebo které by mohly ohrozit jejich technický stav nebo plynulé provozování, bez předchozího souhlasu vlastníka. Ochranné pásmo činí dle §23, odst. 3 zákona č. 274/2001 Sb., o vodovodech a kanalizacích, ve znění pozdějších předpisů:
 - a) u vodovodních řadů a kanalizačních stok do průměru 500 mm včetně, 1,5 m,
 - b) u vodovodních řadů a kanalizačních stok nad průměr 500 mm, 2,5 m,
 - c) u vodovodních řadů nebo kanalizačních stok o průměru nad 200 mm, jejichž dno je uloženo v hloubce větší než 2,5 m pod upraveným povrchem, se vzdáleností podle písmene a) nebo b) od vnějšího líce zvyšují o 1,0 m.
14. Ve vztahu k vodohospodářské (inženýrské) síti vlastníka respektovat normu ČSN 736005 Prostorové uspořádání sítí technického vybavení.
15. Přeložku inženýrské sítě realizovat v souladu s Plzeňskými standardy vodovodu a kanalizace dostupnými na.
16. Zhotovitel během provádění přeložky zajistí v překládané části a všech přímo navazujících částí plnou funkci kanalizačního systému.
17. Zhotovitel zajistí staveniště proti vniknutí stavebních hmot a látek do kanalizačního systému, které neodpovídají podmínkám pro vypouštění odpadních vod dle Kanalizačního řádu města Plzně.

VI. Další ujednání

1. Podmínky pro vstup na/do pozemku a komunikací ve vlastnictví či majetku třetích osob odlišných od smluvních stran za účelem provádění přeložky inženýrské sítě je povinen s těmito osobami sjednat investor vlastním jménem, na vlastní náklady a nebezpečí.
2. Smluvní strany se dohodly, že investor provede přeložku inženýrské sítě ve smyslu této smlouvy svým nákladem, na vlastní nebezpečí a bez jakéhokoli nároku na vypořádání jakéhokoliv vynaloženého nákladu a jakéhokoliv jejího případného zhodnocení.
3. Investor se zavazuje na vlastní náklady za účelem zřízení služebnosti zajistit uzavření smlouvy o zřízení služebnosti ve prospěch vlastníka inženýrské sítě za předpokladu, že vlastník pozemku (pozemků), ve kterém je vybudována přeložka inženýrské sítě, se liší od vlastníka přeložky inženýrské sítě.

4. Investor poskytuje vlastníkovvi na provedenou přeložku inženýrské sítě záruční dobu v délce 5 let od jejího protokolárního předání zástupci vlastníka - oddělení Správa majetku.
5. Vady přeložky inženýrské sítě budou reklamovány písemnou formou. Investor je povinen sjednat a zúčastnit se místního šetření stanoveného vlastníkem ve výzvě vlastníka, a to nejpozději do deseti pracovních dnů od obdržení výzvy vlastníka. Investor je povinen na své náklady odstranit vady nejpozději ve sjednané lhůtě - přiměřené zjištěné povaze vady, v protokolu z místního šetření. Investor je povinen vyzvat zástupce vlastníka - provozu Vodovody Plzeň - město a provozu Kanalizace Plzeň - město ke kontrole odstraněných vad za přiměřeného použití podmínek sjednaných v čl. V. této smlouvy.
6. Neodstraní-li investor vady ve stanovené lhůtě nebo v písemně sjednané lhůtě přiměřené zjištěné povaze vady, je vlastník oprávněn dle své volby tuto vadu odstranit sám nebo její odstranění zadat jinému subjektu na náklady investora. Investor je povinen zaplatit vlastníkovvi veškeré takto vzniklé nákladů do patnácti (15) dnů ode dne doručení výzvy k zaplacení těchto nákladů. Veškerá další práva vlastníka z titulu vad tak, jak jsou upravená v občanském zákoníku, stejně jako právo na náhradu škody, nejsou ujednáními tohoto odstavce dotčena.

VII. Smluvní pokuty

1. Investor se zavazuje při nedodržení podmínek uvedených v této smlouvě, zaplatit vlastníkovvi na základě jeho výzvy následující smluvní pokuty:
 - a) Nedoloží-li investor Rozhodnutí zástupci vlastníka - oddělení Správa majetku do termínu uvedeného v čl. II. odst. 1 této smlouvy:
 - jednorázovou pokutu ve výši 5.000,- Kč (slovy: pět tisíc korun českých)
 - b) Nedoloží-li investor „Smlouvu o budoucí smlouvě o zřízení služebnosti inženýrské sítě“ podepsanou všemi vlastníky pozemků dotčených vedením přeložky inženýrské sítě zástupci oddělení Správa majetku vlastníka do termínu uvedeného v čl. II. odst. 1 této smlouvy:
 - jednorázovou pokutu ve výši 5.000,- Kč (slovy: pět tisíc korun českých)
 - c) Při nedodržení termínu zahájení realizace přeložky inženýrské sítě v termínu dle čl. II. odst. 3 této smlouvy:
 - jednorázovou pokutu ve výši 20.000,- Kč (slovy: dvacet tisíc korun českých)
 - a dále pokutu ve výši 500,- Kč (slovy: pět set korun českých) za každý i započatý den prodlení do zahájení realizace přeložky inženýrské sítě
 - d) Při nedodržení termínu dokončení realizace přeložky inženýrské sítě v termínu dle čl. II. odst. 4 této smlouvy:
 - jednorázovou pokutu ve výši 50.000,- Kč (slovy: padesát tisíc korun českých)
 - a dále pokutu ve výši 1.000,- Kč (slovy: jeden tisíc korun českých) za každý i započatý den prodlení do dokončení přeložky inženýrské sítě
 - e) Při nedodržení termínu pro splnění podmínek protokolárního předání přeložky inženýrské sítě zástupcům vlastníka provozu Vodovody Plzeň - město/provozu Kanalizace Plzeň - město a zástupci oddělení Správa majetku vlastníka ve smyslu čl. III. odst. 2., 3. a odst. 4 této smlouvy:
 - pokutu ve výši 1.000,- Kč (slovy: jeden tisíc korun českých) za každý i započatý den prodlení do dne předání včetně

- f) Nepřizve-li investor zástupce vlastníka ke kontrolním dnům ve smyslu čl. V. odst. 5 této smlouvy nebo ke kontrole provádění přeložky inženýrské sítě ve smyslu čl. V. odst. 8, odst. 9 a odst. 10 této smlouvy:
 - pokutu ve výši 10.000,- Kč (slovy: deset tisíc korun českých) za každý případ nepřizvání zástupce vlastníka ke kontrolnímu dni
 - g) V případě neoprávněného zásahu do/na vodovodním řadu či kanalizační stoky vymezeném touto smlouvou:
 - pokutu ve výši 100.000,- Kč (slovy: jedno sto tisíc korun českých) za každý případ takového neoprávněného zásahu či neumožnění přístupu
 - h) V případě vedení přeložky inženýrské sítě mimo trasu odsouhlasenou v projektové dokumentaci:
 - pokutu ve výši 100.000,- Kč (slovy: jedno sto tisíc korun českých) za každý případ odchýlení se od schválené trasy přeložky inženýrské sítě
 - i) Neodstraní-li investor v průběhu pětileté záruční doby veškeré závady ve lhůtě dle čl. VI. odst. 5 této smlouvy:
 - pokutu ve výši 5.000,- Kč (slovy: pět tisíc korun českých) za každý i započatý den prodlení do odstranění vady
 - j) Nevyzve-li investor zástupce vlastníka ke kontrole odstraněných vad dle čl. VI. odst. 5 této smlouvy
 - pokutu ve výši 10.000,-Kč (slovy: deset tisíc korun českých) za každý případ
 - k) V případě poškození inženýrských sítí společnosti VODÁRNA PLZEŇ a.s. při provádění výkopových prací:
 - pokutu ve výši 100.000,- Kč (slovy: jedno sto tisíc korun českých) za každý případ poškození inženýrské sítě
 - l) V případě, že investor bude předmětnou inženýrskou sítí bez písemného souhlasu vlastníka užívat k jinému účelu, než je uvedeno v článku IV. této smlouvy:
 - pokutu ve výši 100.000,- Kč (slovy: jedno sto tisíc korun českých) za každý takový případ
 - m) Nezajistí-li investor uzavření smlouvy o zřízení služebnosti ve prospěch vlastníka inženýrské sítě za předpokladu, že vlastník pozemku (pozemků), ve kterém je situována přeložka inženýrské sítě, se liší od vlastníka přeložky inženýrské sítě, v termínu a za podmínek sjednaných v čl. III. odst. 5 této smlouvy:
 - jednorázovou pokutu ve výši 100.000,- Kč (slovy: jedno sto tisíc korun českých)
 - n) Nedodržení termínu předání inženýrské sítě nebo přeložky inženýrské sítě v případech, kdy investorovi vznikne povinnost předat inženýrskou sítí nebo přeložku inženýrské sítě vlastníkovi, aniž by byla přeložka inženýrské sítě dokončena ve smyslu v čl. II. odst. 3 a čl. II. odst. 4, čl. V. odst. 6 této smlouvy:
 - jednorázovou pokutu ve výši 100.000,- Kč (slovy: jedno sto tisíc korun českých)
 - a dále pokutu ve výši 5.000,- Kč (slovy: pět tisíc korun českých) za každý i započatý den prodlení protokolárního předání inženýrské sítě zpět zástupci vlastníka provoz inženýrské sítě
2. Smluvní pokuty uvedené výše jsou splatné po doručení výzvy vlastníka k její úhradě, a to do 15 dnů od jejího doručení investorovi. Zaplacením smluvní pokuty není dotčen nárok vlastníka na náhradu škody vzniklé z porušení povinnosti, ke kterému se smluvní pokuta vztahuje, a to i ve výši přesahující smluvní pokutu.

3. Smluvní strany se dohodly, že investor odpovídá za porušení povinností sjednaných touto smlouvou taktéž v případě, kdy sjednanou povinnost poruší třetí osoby, které jsou s investorem ve smluvním či obdobném vztahu (např. dodavatelé apod.).
4. Investor se zproští povinnosti uhradit vlastníkově smluvní pokutu/pokuty dle ustanovení čl. VII, bod 1. této smlouvy, pokud vlastníkově prokáže, že k porušení smluvní povinnosti/povinností dle této smlouvy a zejm. pak čl. VII, bodu 1. došlo nikoli z důvodů na straně investora (tj. jeho konáním, nekonáním - jak úmyslným, tak nedbalostním), ale na základě mimořádné nepředvídatelné a nepřekonatelné překážky vzniklé nezávisle na jeho vůli.

VIII.

Závěrečná ustanovení

1. Smluvní strany potvrzují svým podpisem, že se řádně seznámily s obsahem této smlouvy a jsou si vědomy právních následků při nedodržení jejích jednotlivých ustanovení.
2. Tato smlouva může být měněna či doplňována pouze písemnou smlouvou stran, označenou výslovně jako její dodatek. Za písemnou smlouvu nebude pro tento účel považována výměna e-mailových či jiných elektronických zpráv. Smluvní strany výslovně vylučují možnost změny nebo doplnění této smlouvy ústní smlouvou stran. Smluvní strany současně vylučují aplikaci ustanovení § 1740 odst. 3 zákona č. 89/2012 Sb., občanského zákoníku a aplikaci § 562 odst. 1 občanského zákoníku.
3. Žádný projev stran učiněný po uzavření této smlouvy nesmí být vykládán v rozporu s výslovnými ustanoveními této smlouvy. Smluvní strany výslovně veškerá ujednání, prohlášení, přísliby a ujištění předcházející uzavření této Smlouvy ruší a nahrazují touto Smlouvou, současně vylučují aplikaci ustanovení § 556 odst. 2 zákona č. 89/2012 Sb., občanského zákoníku.
4. Smluvní strany se dohodly, že bude vlastník veškeré písemnosti zasílat uživateli na adresu uvedenou v záhlaví této smlouvy obvykle nebo doporučeným dopisem. Písemnost se považuje za doručenou
9 třetí den po jejím odeslání - platí u písemnosti zasílané obvykle, nebo
a v den jejího uložení u poštovního úřadu - platí u písemnosti zasílané doporučeně, popř. s dodejkou, nebo
« v den jejího navrácení zpět odesílateli - platí u písemnosti zasílané doporučeně, popř. s dodejkou, která se u poštovního úřadu neukládá.
5. Smluvní strany v souladu s ustanovením § 630 odst. 1 zákona č. 89/2012 Sb., občanského zákoníku, ve znění pozdějších předpisů, sjednávají promlčecí dobu ve vztahu k veškerým právům vlastníka přímo či odvozeně souvisejícím se Smlouvou v délce pěti let ode dne, kdy počala promlčecí doba plynout.
6. Smlouva má 11 stran, 1 přílohu a vyhotovuje se ve 2 stejnopisech, z nichž 1 obdrží vlastník a 1 investor.
7. Fyzické osoby, které tuto smlouvu jménem jednotlivých smluvních stran uzavírají, tímto prohlašují, že jsou plně oprávněny k jejímu platnému uzavření.
8. Smluvní strany berou na vědomí, že vlastník je subjektem povinným zveřejňovat smlouvy dle zákona č. 340/2015 Sb., o zvláštních podmínkách účinnosti některých smluv, uveřejňování těchto smluv a o registru smluv (zákon o registru smluv), jestliže jsou splněny podmínky pro zveřejnění, tj. že tato Smlouva bude uveřejněna v registru smluv. Investor tímto uděluje vlastníkově souhlas s uveřejněním smlouvy v registru smluv.
9. Smlouva nabývá platnosti dnem podpisu oběma stranami a účinnosti dnem uveřejnění v registru smluv.

10. Smluvní strany po přečtení Smlouvy prohlašují, že souhlasí s jejím obsahem, že Smlouva byla sepsána na základě pravdivých údajů, jejich pravé, svobodné a vážně míněné vůle a že není sjednána v tísní, v rozumové slabosti, v rozrušení nebo z lehkomylnosti, na důkaz čehož připojují níže své vlastnoruční podpisy.

Příloha č. 1: Situační nákres inženýrské sítě a přeložky inženýrské sítě

Vlastník:

Investor:

V Plzni dne


VODÁRNA PLZEŇ a.s.

generální ředitel

statutární město Plzeň

ředitel SPRÁVY VEŘEJNÉHO STATKU
MĚSTA PLZNĚ, příspěvkové organizace

PLZEŇ, LÁVKA ROKYCANSKÁ - DSP, PDPS
SITUACE - PODKLAD PRO VODÁRNY, 1:250

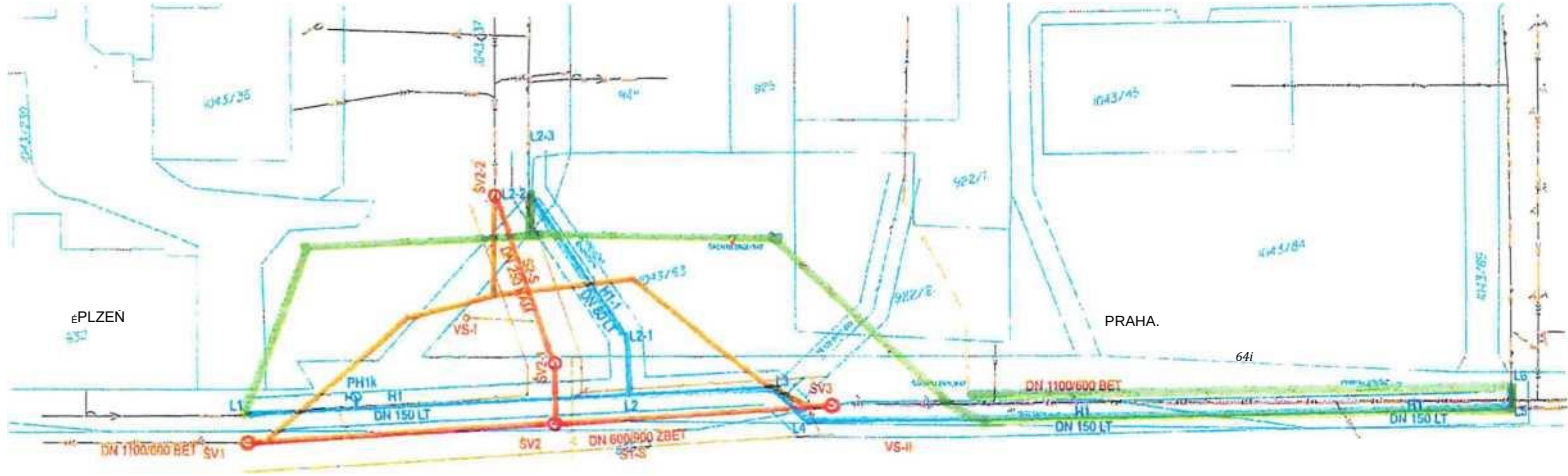


POZNÁMKA:
1. ZAKRESINĚNÝRSKÝCH SUI ODPOVÍDÁ PODKLADŮM PŘEDVÝKCH JEONOTUVÝUI
VLASTNÍCV POPR. JEJICH SPRÁVLČ PŘED ZAPOČETÍM ZEMNÍCH PRACÍ JE
POVINNOSTÍ ZHOTOVITELE PRŮVČST VYTÝČENÍ TRASY PODZEMSKO VEDEHIA
DODRŽET OCHRANNÉ PAS/IOADOMINKYVTOMTO OCHRANNÉM PÁSKU.
2. PŘESNOST VYTÝČENÍ OLE ČSN73DQCM. ČSN 73H20-2.
PRO VYTÝČENÍ BUDE
POUZITAPATNÁA GVEREIA
VYTÝČOVACÍ SIT 5TAVOY.



LEGENDA:
[Symbol] HRANICE PARCELN
STÁVAJÍCÍ INŽENÝRSKÉ SÍTĚ:
[Symbol] VODOVOD - VODÁRNA PLZEŇ. OC.
[Symbol] KANALIZACE CESTOVÁ - VODÁRNA PLZEŇ. ax
[Symbol] KANALIZACE JGONOTNÁ - VODÁRNA PLZEŇ. SX

[Symbol] SO 301 - KANALIZACE DESIOVÁ -
[Symbol] VODÁRNA PLZEŇ. a.k. SO 301 -
[Symbol] KANALIZACE JEDNOTNÁ - VODÁRNA
[Symbol] PLZEŇ. 3X SO 302 - VODOVOD -
[Symbol] VODÁRNA PLZEŇ. ax
STÁVAJÍCÍ RUŠENÉ INŽENÝRSKÉ SÍTĚ:

PŘELOŽKY INŽENÝRSKÝCH SÍTĚ:
[Symbol] SO 301 - PŘELOŽKA KANALIZACE - VODÁRNA PLZEŇ. ax L
[Symbol] SO 301 - OCHRANNÉ PÁSMO KANALIZACE -
[Symbol] VODÁRNA PLZEŇ. 4x SO 301 - PŘELOŽKA VODOVODU -
[Symbol] VODÁRNA PLZEŇ. ax
[Symbol] SO 302 - OCHRANNÉ PÁSMO VODOVODU • VODÁRNA
[Symbol] PLZEŇ. n.t.
[Symbol] SO 302 - PROVIZORNÍ PŘELOŽKA VODOVODU -
[Symbol] VODÁRNA PLZEŇ. SX

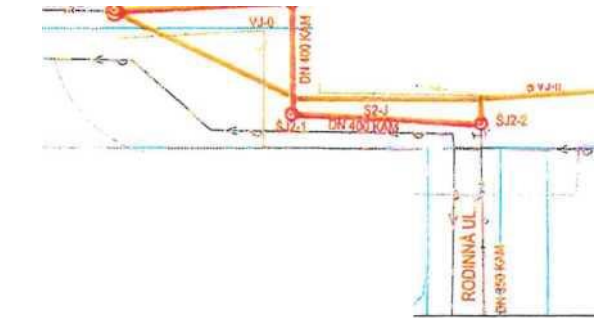

HROV*ZORNI VOOOVÓD
PE100 SDRH 2*3

46**

