

S-4715/KSUS/2023
S-2064/00066001/2023

Smlouva o provedení vynucené překládky podzemního vedení sítě elektronických komunikací

č. smlouvy Stavebníka:

č. smlouvy TwigoNet:

č. smlouvy T-Mobile: 11335/KABEL1/FTTS-000/2020

č. smlouvy Vodafone: 4392

v souladu s ust. § 104, odst. 17, zákona č. 127/2005 Sb., o elektronických komunikacích (dále jen „ZoEK“)

Čl. 1

Účastníci Smlouvy:

1. Středočeský kraj

se sídlem: Zborovská 11, 150 21 Praha 5

IČ: 70891095

DIČ: CZ70891095

zastoupen společností

Krajská správa a údržba silnic Středočeského kraje, p.o.

Sídlo: Zborovská 11, 150 21 Praha 5

IČO: 00066001

DIČ: CZ00066001

Datová schránka: a6ejgm

Zastoupena: Ing. Alešem Čermákem Ph.D., MBA, ředitelem

(dále jen „Stavebník“)

2. TwigoNet Europe, SE

se sídlem: Podnikatelská 553, 190 11 Praha - Běchovice

IČ: 29203414

DIČ: CZ29203414

Zastoupena:

(dále jen „TwigoNet“)

3. T-Mobile Czech Republic a.s.

se sídlem: Tomíčková 2144/1, Praha 4, 149 00

zastoupená:

IČ: 6494 9681

DIČ: CZ6494 9681

zápis v OR: Městský soud v Praze, oddíl B., vložka 3787

bankovní spojení: BNP Paribas S.A., pobočka Česká republika

číslo účtu: 064450-6002770110/6300

plátce DPH

(dále jen „T-Mobile“)

4. **Vodafone Czech Republic, a.s.**

se sídlem: náměstí Junkových 2808/2, Praha 5 – Stodůlky, PSČ 155 00

IČ: 25788001

DIČ: CZ25788001

zapsaná v obchodním rejstříku, vedeném Městským soudem v Praze, oddíl B, vložka 6064
zastoupená k podpisu: [REDACTED]

(dále jen „Vodafone“)

(dále jen TwigoNet, T-Mobile a Vodafone společně jako „Správci zařízení“)

(dále jen Stavebník, TwigoNet, T-Mobile a Vodafone společně jako „Smluvní strany“)

Čl. 2

Úvodní ustanovení

1. Správci zařízení jsou vlastníci podzemního vedení veřejné komunikační sítě, které je umístěno mimo jiné na pozemku p.č. 401 v k.ú. Dřevčice u Brandýsa nad Labem. Vlastníkem uvedeného pozemku je Obec Dřevčice
2. Překládka bude realizována do (nového) pozemku p.č. 406 v k.ú. Dřevčice u Brandýsa nad Labem a stávajících pozemků uvedených v předchozím bodě tohoto článku.
3. Důvodem vynucené překládky je stavba „II/101 Brandýs nad Labem, přeložka – 2. etapa“ (dále jen „Stavba“).
4. Stavba je vyznačena v Zásadách územního rozvoje pod kódem D063 jako veřejně prospěšná stavba.

Čl. 3

Předmět Smlouvy

1. Předmětem Smlouvy je provedení překládky podzemního vedení veřejné telekomunikační trasy uvedené v čl. 2 této Smlouvy, která byla vynucena stavbou uvedenou v čl. 2 této Smlouvy. Překládka bude provedena na úrovni stávajícího technického řešení za níže stanovených podmínek.

Čl. 4

Úhrada nákladů za překládku

1. V souladu s § 104 odst. 17 ZoEK se stavebník zavazuje uhradit náklady související s přípravou překládky (tj. vypracováním projektové dokumentace překládky, její řádné projednání s příslušnými správními orgány, geometrického plánu a úhrady všech poplatků včetně poplatků za vklad věcného břemene do katastru nemovitostí) a realizací (tj. provedení realizace stavby včetně materiálu dle této Smlouvy, včetně nákladů na vypracování dokumentace skutečného provedení stavby, geodetické dokumentace).

2. Přípravu překládky dle předchozího odstavce zajistí stavebník na základě jiného smluvního vztahu.
3. Náklady na realizaci překládky uhradí Stavebník společnosti TwigoNet, která zajistí realizaci překládky. Náklady na realizaci stanovené na základě projektové dokumentace DUR činí 10 000 000,- Kč bez DPH. Náklady na realizaci budou upřesněny na základě projektové dokumentace ve stupni PDPS a RDS schválené Správcí zařízení dodatkem k této Smlouvě.
4. Stavebník se zavazuje uhradit jednorázovou úhradu za omezení vlastnického práva zřízením věcného břemene vlastníku dotčené nemovitosti na jeho účet nebo poštovní poukázkou, po podpisu smlouvy o zřízení věcného břemene. Stavebník vynucené překládky podzemního vedení veřejné komunikační sítě a zařízení se zavazuje neprodleně po zaplacení jednorázové úhrady předat oprávněnému doklad osvědčující provedení platby.

Čl. 5

Zajištění přípravy překládky

1. Stavebník zajistil zpracování projektové dokumentace ve stupni DUR, která byla Správcům zařízení předložena ke schválení. TwigoNet schválil projektovou dokumentaci ve stupni DUR vyjádřením č. j. 4941/2019KM ze dne 3.7.2019. T-Mobile schválil projektovou dokumentaci ve stupni DUR vyjádřením č.j. E40546/19 ze dne 21.10.2019. UPC schválil projektovou dokumentaci ve stupni DUR vyjádřením č. j. 1968/2019 ze dne 25.10.2019.
2. Smluvní strany se dohodli, že projektová dokumentace ve stupni PDPS překládky, včetně soupisu prací zpracovaného v ceníku OTSKP-SPK v platné aktualizaci, bude zpracována společností Pontex, spol. s r.o., Bezová 1658/1, 147 14 Praha 4, IČ: 40763439 a zpracování dokumentace ve stupni RDS zajistí dodavatel stavby překládky.
3. Správcí zařízení se zavazují poskytnout stavebníkovi podklady a součinnost, pro účely zpracování projektové dokumentace.
4. Stavebník překládky převezme od TwigoNet, T-Mobile a Vodafone podklady o stávající poloze podzemního vedení veřejné komunikační sítě, které je předmětem překládky, pro účely zpracování projektové dokumentace a dokumentace skutečného provedení stavby.
5. Stavebník se zavazuje, že v rámci projektové přípravy, nejpozději před zahájením stavby zajistí zpracování geometrického plánu v počtu výtisků potřebných pro vyhotovení smlouvy o zřízení věcného břemene. Věcné břemeno bude zřízeno v šíři ochranného pásma podzemního vedení veřejné komunikační sítě ve smyslu §102 zákona č. 127/2005 Sb. v aktuálním znění.
6. Stavebník se zavazuje zajistit podpisy vlastníků překládkou dotčených nemovitostí na smlouvě o zřízení služebnosti inženýrské sítě ve znění dle schváleného vzoru nejpozději před zahájením přeložky vedení sítě elektronických komunikací. Tyto podepsané smlouvy pak předá zástupci Oprávněného k podpisu.
7. Stavebník se zavazuje doručit projektovou dokumentaci ve stupni PDPS a ve stupni RDS (případně změny RDS) překládky Správcům zařízení a Správcí zařízení se zavazují podat písemné vyjádření do 14 dnů od doručení projektové dokumentace. Dokumentace bude doručena digitálně takto:

TwigoNet přes webový dotazník na stránce: <http://www.twigonet.cz/vyjadreni-k-sitim/>

T-Mobile přes webový dotazník na stránce: <https://ochranasiti.t-mobile.cz/vyjadreni/>

Vodafone přes webový dotazník na stránce: <https://vodafone-vyjadrenisiti.infotel.cz/>

8. V případě nesouhlasu Správců zařízení s řešením překládky nemohou být zahájeny práce na překládce. Přípomínky Správců zařízení k projektovým dokumentacím ve stupni PDPS a RDS musí respektovat předchozí vyjádření Správce zařízení. Přípomínky, které budou v rozporu se schválenými projektovými dokumentacemi v předcházejících stupních, nebudou zapracovány.

Čl. 6

Realizace překládky

1. Realizace překládky je možná na základě územního rozhodnutí s nabytím právní moci a projektové dokumentace ve stupni PDPS schválené Správcí zařízení.
2. TwigoNet se zavazuje, že zajistí realizaci překládky dle podmínek stanovených touto Smlouvou vyjádřeními Správců zařízení uvedených v čl. 5 odst.1 této Smlouvy, územním rozhodnutím s nabytím právní moci a schválené projektové dokumentace ve stupni PDPS.
3. Realizace překládky bude zahájena na výzvu Stavebníka. Stavebník spolu s výzvou k realizaci překládky předá TwigoNet následující podklady:
 - Úředně ověřenou kopii Územního rozhodnutí s nabytím právní moci
 - Schválenou projektovou dokumentaci ve stupni PDPS

TwigoNet je povinen zahájit realizaci překládky do 6 měsíců od výzvy k zahájení stavebních prací.

4. Zahájení stavebních prací bude předcházet protokolární převzetí staveniště od stavebníka.
5. Stavebník se zavazuje zajistit nezávislý stavební dozor, který bude dohlížet na realizaci stavby. TwigoNet se zavazuje při realizaci překládky řídit se pokyny stavebního dozoru a spolupracovat s ním.
6. TwigoNet se zavazuje, že zajistí zpracování projektové dokumentace ve stupni RDS, kterou předá všem Smluvním stranám ke schválení.
7. Realizace překládky bude probíhat dle projektové dokumentace RDS schválené Smluvními stranami. Případné změny budou projednány se všemi Smluvními stranami. TwigoNet se zavazuje zpracovat projektovou dokumentaci změny RDS, kterou předloží Smluvním stranám k projednání.
8. TwigoNet bere na vědomí, že realizace překládky může proběhnout současně s jinými stavebními pracemi dle harmonogramu stavby.
9. TwigoNet se zavazuje provedení kontrolních měření před a po realizaci překládky.

10. TwigoNet se zavazuje oznámit min. 14 dní předem určeným osobám Správců zařízení předpokládaný termín zahájení zemních prací překládky a dohodne termín kontroly stavu podzemního vedení veřejné komunikační sítě před záhozem.
11. TwigoNet se zavazuje min 30 dnů před plánovaným zahájením stavby písemně požádat Správce zařízení o stanovení termínu přepojení sítě elektronických komunikací, včetně stanovení termínu případné výluky provozu.
12. K zafoukávání optických kabelů bude využita vždy volná optotrubka (mikrotrubička). Vlastní přepojování vláken optického kabelu bude provedeno v době slabého provozu (v nočních hodinách), v předem domluvených termínech.
13. Přepojení bude prováděno „po vláknech“, tj. sváry budou prováděny po jednotlivých vláknech tak, aby konkrétní vlákno nebylo přerušeno déle než 5 minut a mohl být průběžně převáděn provoz na ještě funkční, případně již přepojená vlákna.
14. Stavebník zajistí provádění technického dozoru stavebníka a autorského dozoru (ve smyslu odst. (4) §152 zákona č. 183/2006 sb. v aktuálním znění jiným smluvním vztahem. TwigoNet nebo jím pověřená osoba umožní provádění činnosti technického dozoru stavebníka (ve smyslu Metodického pokynu Výkon stavebního dozoru na stavbách pozemních komunikací a příslušných TKP) a autorského dozoru (ve smyslu TKP kap. 1 příloha č. 5).

Čl. 7

Předání a převzetí díla

1. Po dokončení překládky se TwigoNet nebo jím pověřená osoba zavazuje vyzvat zástupce Správců zařízení, k předání a převzetí překládky podzemního vedení veřejné komunikační sítě 30 dní před stanoveným datem převzetí. O provedeném předání a převzetí bude pořízen zápis, který podepíše zástupce Správce zařízení TwigoNet a Stavebníka s uvedením jména, funkce a vlastnoručním podpisem.
2. K převjímacímu řízení musí stavebník předložit níže uvedené doklady, u kterých bude potvrzena jejich správnost a úplnost příslušným pracovníkem TwigoNet, jedná se o tyto doklady:
 - a) technická zpráva o provedení překládky,
 - b) měřicí protokoly,
 - c) seznam oceněného materiálu použitého pro realizaci překládky,
 - d) dokumentace skutečného provedení překládky dle čl.8,
 - e) vyjádření dotčených správců komunikací, chodníků, zeleně, jiných inženýrských sítí a vlastníků nebo uživatelů nemovitostí dotčených překládkou, jejich souhlasů s kvalitou předaných povrchů po ukončení stavby,
 - f) kopie stavebního deníku zhotovitele.
3. Správci zařízení se zavazují převzít překládku svých zařízení provedených dle schválené projektové dokumentace ve stupni RDS.

Čl. 8

Dokumentace skutečného provedení překládky

1. Součástí realizace překládky je pořízení dokumentace skutečného provedení díla, vyhotovené v návaznosti na stávající stav.
2. TwigoNet se zavazuje předat Správcům zařízení geodetické zaměření překládky.

Čl. 9

Záruční podmínky a reklamace

1. TwigoNet se zavazuje na provedené převzaté dílo poskytnout záruční dobu **36 měsíců** ode dne předání a převzetí díla.
2. Právo reklamovat vady přechází převzetím překládky ze TwigoNet na Správce zařízení. Vyskytne-li se v průběhu záruční doby na překládce vada, mají Správci zařízení právo reklamovat vadu přímo u dodavatele stavebně-montážních prací. Reklamace vad musí být uplatněna bez odkladu, nejpozději do pěti pracovních dnů od zjištění vady, a písemně doručena dodavateli stavebně-montážních prací.

Čl. 10

Závěrečná ustanovení

1. Tato Smlouva je vypracována v osmi vyhotoveních. Každá Smluvní strana obdrží dvě vyhotovení
2. Tato Smlouva nabývá platnosti a stává se účinnou dnem jejího uzavření.
3. Smluvní strany potvrzují, že si Smlouvu před podpisem přečetly, a dále že jsou seznámeny s jejím obsahem a rozumí jejímu textu.
4. Smluvní strany se dohodly, že tato Smlouva může být měněna nebo rušena pouze písemnou formou a po dohodě Smluvních stran.
5. Ostatní práva a povinnosti Smluvních stran touto Smlouvou výslovně neřešená se řídí příslušnými ustanoveními obchodního zákoníku a dalších platných právních předpisů.
6. V průběhu projektové přípravy před uzavřením této Smlouvy se původní správce jednoho z překládaných zařízení UPC Česká republika, s. r. o. změnil na Vodafone Czech Republic, a.s.
7. Nedílnou součástí této Smlouvy jsou následující přílohy:
 - a) Projektová dokumentace SO 452 Stavby ve stupni DUR
 - b) Vyjádření TwigoNet č. j. 4941/2019KM ze dne 3.7.2019
 - c) Vyjádření T-Mobile č.j. E40546/19 ze dne 21.10.2019
 - d) Vyjádření UPC č. j. 1968/2019 ze dne 25.10.2019.

Za Stavebníka:

V Praze dne ...2.7.-06- 2023


**Krajská správa a údržba silnic
Středočeského kraje,** (149)
příspěvková organizace

Zborovská 11 150 21 Praha 5
IČO: 00066001 DIČ: CZ00066001

Ing. **Aleš Černýk Ph.D., MBA**
Ředitel KSÚS

Za TwigoNet Europe, SE:

V Praze dne ...8.12.2020

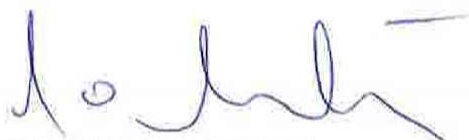

Ondřej Cibulka

Za T-Mobile Česká republika, s. r. o.:

V Praze dne ...1.1.-11- 2020




Jiří Tomšů

T-Mobile Czech Republic a.s.
Tomíčkova 2144/1
148 00 Praha 4
IČ 649 49 681, DIČ CZ64949681

089

Za Vodafone Czech Republic, a.s.:

V Praze dne ...2.7.-10- 2020...

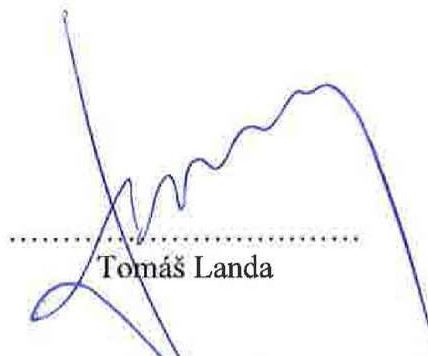

Tomáš Landa

Vodafone Czech Republic a.s.
náměstí Junkovych 2, 155 00 Praha 5
IČO: 25788001, DIČ: CZ25788001
tel.: 776 971 111, fax: 776 971 922
-157-

Investor:

STŘEDOČESKÝ KRAJ

ZBOROVSKÁ 11, 150 21 - PRAHA 5

Středočeský kraj

Zhotovitel:

Společnost APIS-PONTEX-TOPCON-GEOTEC

Správce společnosti: Ateliér projektování inženýrských staveb, s.r.o.
OHRADNÍ 24b, 140 00 - PRAHA 4



ATELIÉR PROJEKTOVÁNÍ INŽENÝRSKÝCH STAVEB, s.r.o.
OHRADNÍ 24B
140 00 PRAHA 4 - MICHLE

Společníci: Pontex, spol. s r.o.
BEZOVÁ 1658, 147 14 PRAHA 4



TOP CON SERVIS s.r.o.
VARŠAVSKÁ 249/30, 120 00 PRAHA 2



GeoTec-GS, a.s.
CHMELOVÁ 2920/6, 106 00 PRAHA 10



Souřadnicový systém: S-JTSK

Výškový systém: Bpv

Číslo zakázky:	17 281 00	HIP:	Ing. Pavel HRDINA
Schválil:		736662206, phr@pontex.cz	
		Zodp. projektant:	
		725518583, pho@pontex.cz	
Tech. kontrola:		Vypracoval:	
		725518583, pho@pontex.cz	



Praha 4, Bezová 1658, 147 14
tel: +420 244462219 fax: +420 244461038

Objednatel:	Středočeský kraj	Obec:	Brandýs nad Labem, Dřevčice, Popovice	Kraj:	Středočeský
Akce:	II/101 BRANDÝS NAD LABEM, PŘELOŽKA 2. ETAPA D. VÝKRESOVÁ DOKUMENTACE SO 452 Přeložka telekomunikační trasy			Datum	Stupeň
Část:				01/2018	DUR
Objekt:				Souprava	Č. přílohy
					D

SEZNAM PŘÍLOH

- | | | |
|----|-------------------------|-------------|
| 1. | Technická zpráva | |
| 2. | Přehledná situace | M 1: 20 000 |
| 3. | Situace | M 1:500 |
| 4. | Schéma optických kabelů | |

TECHNICKÁ ZPRÁVA

Stavba: **II/101 Brandýs nad Labem, přeložka 2. etapa**

Objekt: **SO 452 Přeložka telekomunikační trasy**

Místo stavby: Středočeský kraj

Objednatel: Středočeský kraj
Zborovská 11
150 21 – Praha 5

Správce vedení: TwigoNet Europe, SE
Podnikatelská 533
190 11 Praha - Běchovice

T-Mobile Czech Republic a.s.
Tomíčková 2144/1
148 00 Praha 4

UPC Česká republika, s.r.o.
Závišova 5
140 00 Praha 4, Česká republika

Vodafone Czech Republic a.s. (není ověřeno)
nám. Junkových 2
155 00 Praha 5

Projektant: Pontex spol. s r.o.
Bezová 1658
147 14 Praha 4

Zodpovědný projektant části:



Stupeň dokumentace: DÚR

Číslo zakázky: 17 281 00

Úvod:

Náplní objektu je přeložka společné optické trasy více správců (viz výše). Tato bude významně dotčena stavbou zářezu nově projektované silnice II/101.

Současný stav:

Hlavním prvkem optické trasy jsou mikrotrubičky (MT) 14/10, které jsou v zájmové lokalitě vedeny ve volném terénu (v poli) mezi Dřevčicemi a Brandýsem nad Labem. Přesný počet MT, jejich barevné značení a způsob uložení (v chrániče, nebo v optotrube) není známo. V MT jsou zafouknuty optické kabely – viz příloha č. 4. Dle sdělení správce se v trase nachází minimálně jedna rezervní MT.

Navržené řešení:

Přeložka bude koordinována se stavbou silničního zářezu. Tento bude v první fázi odtěžen v místě nově navržené trasy do úrovně, která následně umožní realizaci prostupu. Prostup pod silnicí bude tvořen čtyřmi chráničkami o profilu 125/108, které budou ve výkopu obetonovány.

Následně bude realizována pokládka nové trasy mikrotrubiček 14/10 ve stejném počtu a barevném značení, jako trasa stávající. Pouze jedna volná MT vyžaduje postupnou realizaci přeložky po jednotlivých optických kabelech. Volná trubička bude na začátku a konci přeložky propojena na stávající trasu, následně bude zafouknut nový optický kabel v celé délce mezi optickými rozvaděči (spojkami). V přesně definovaném a předem projednaném časovém okně bude optický kabel přepojen. Starý kabel se vytáhne z MT, což umožní její uvolnění pro přeložku dalšího optického kabelu. Po přeložení posledního optického kabelu je možné stávající trasu v místě zářezu zrušit a pokračovat v odtěžování zářezu.


Součástí objektu jsou měření optických vlastností telekomunikační trasy. Měření přímou i nepřímou metodou budou prováděna před a po přeložce. Tím bude ověřeno, že nedošlo ke zhoršení parametrů telekomunikační trasy. Před zafukováním optických kabelů bude provedena tlaková zkouška a kalibrace mikrotrubiček.

minimální krytí trasy ve volném terénu	1,0 m
minimální krytí trasy pod silnicí	1,2 m

Podmínky provádění:

Provedení přeložky vyžaduje přerušení provozu na kabelech. Z toho důvodu musí zhotovitel přeložky v dostatečném předstihu požádat správce o termín rozpojení. Veškeré práce spojené s realizací tohoto SO musí provádět firma schválená správcem sítě.

PŘEHLEDNÁ SITUACE 1:20 000

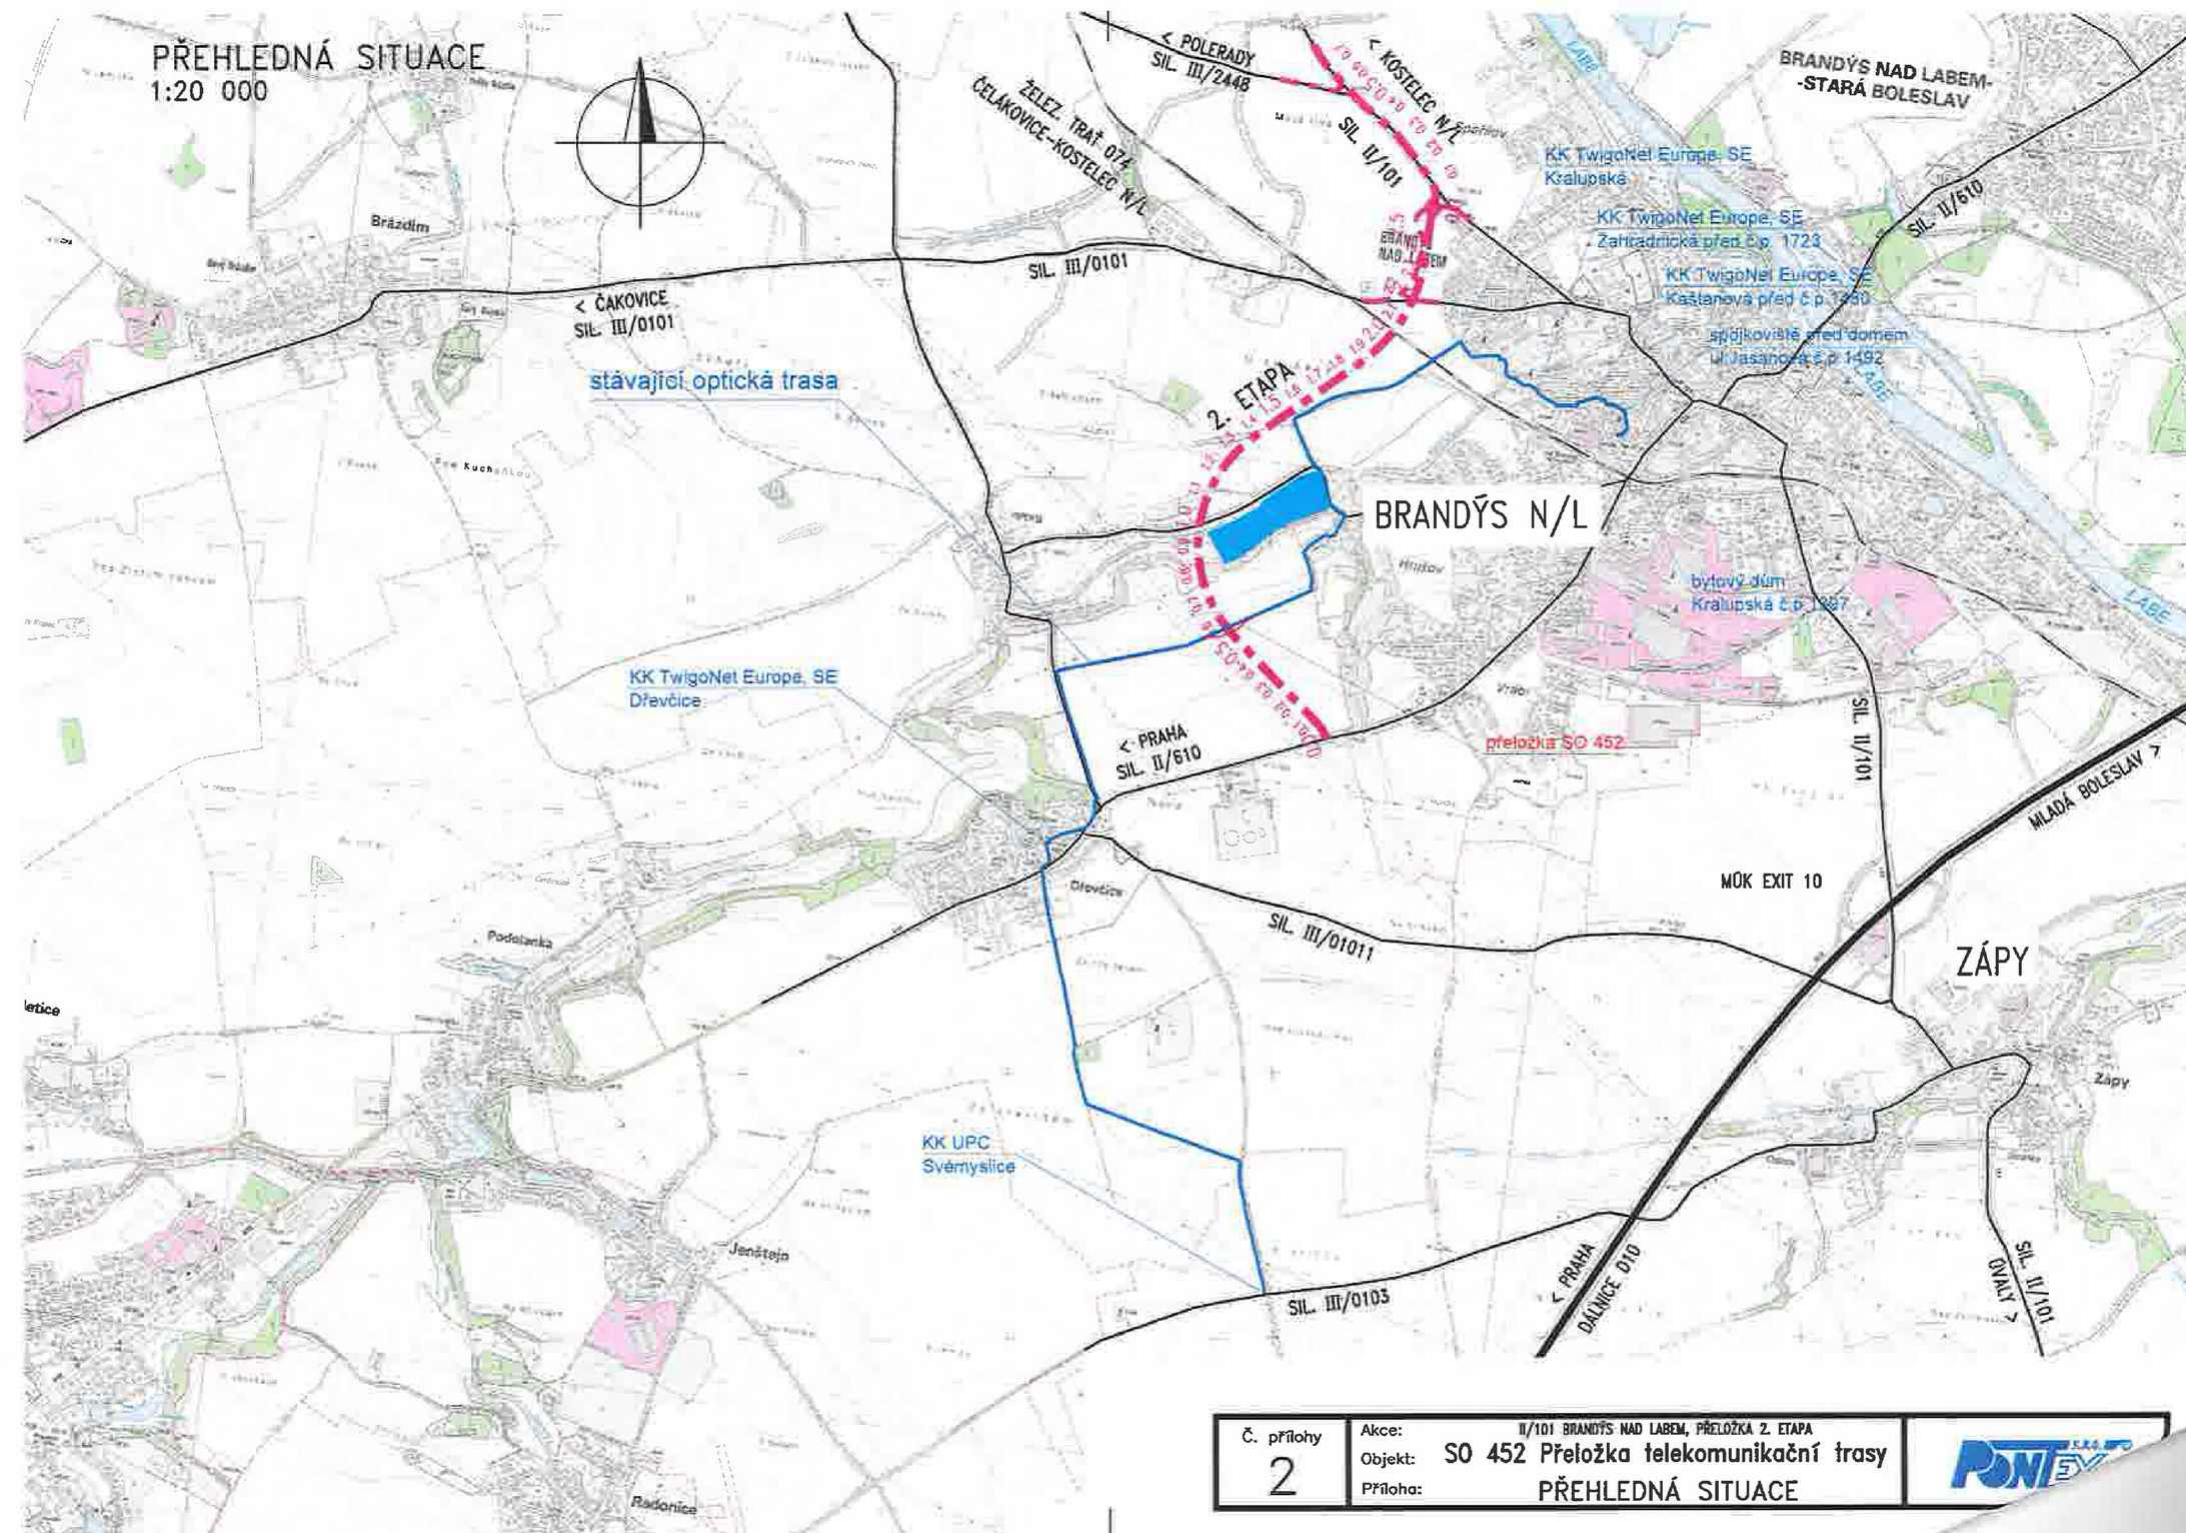

Č. přílohy

2

Akce:

Objekt:

Příloha:


II/101 BRANDÝS NAD LABEM, PŘELOŽKA 2. ETAPA

SO 452 Přeložka telekomunikační trasy

PŘEHLEDNÁ SITUACE



SCHEMA OPTICKÝCH KABELŮ

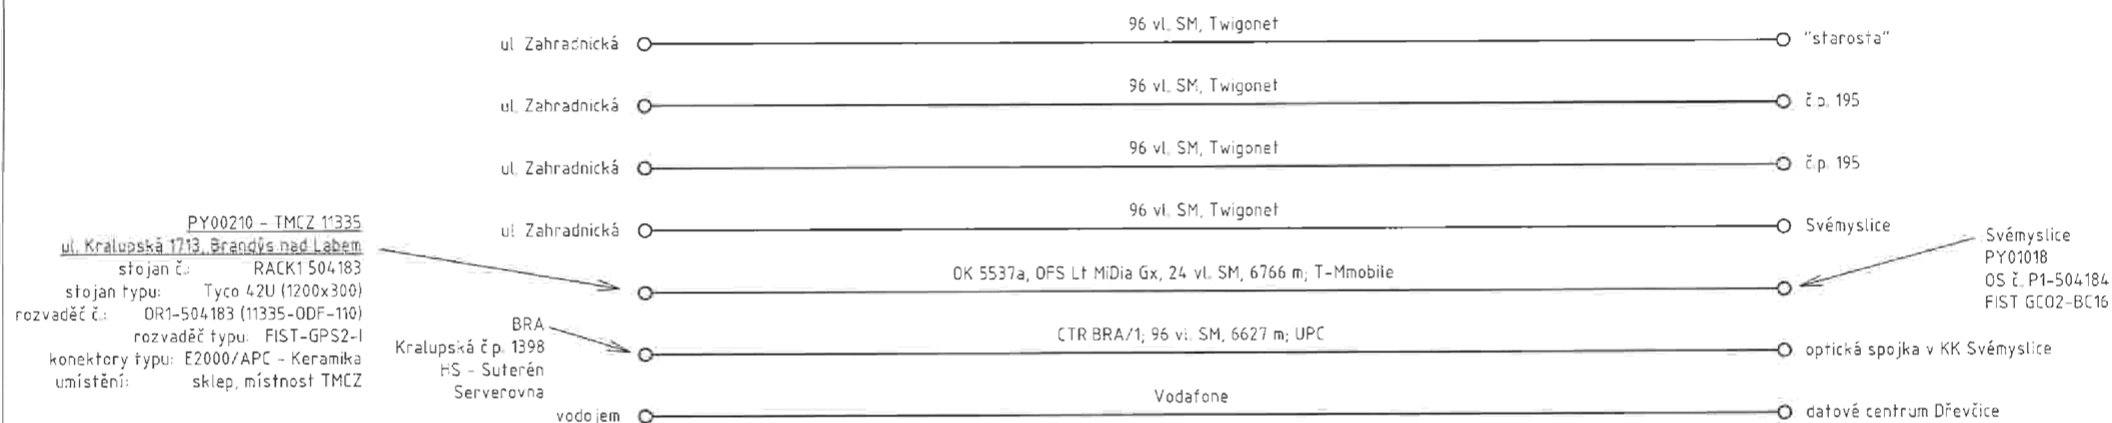

Č. přílohy

4

Akce:

Objekt:

Příloha:

II/101 BRANDÝS NAD LABEM, PŘELOŽKA 2. ETAPA
SO 452 Přeložka telekomunikační trasy
SCHÉMA OPTICKÝCH KABELŮ

PONTEx s.r.o.

**Vyjádření k projektové dokumentaci pro územní / stavební řízení
podmínky a postup k zajištění překládky a ochrany podzemního komunikačního vedení
společnosti TwigoNet Europe, SE**

vydané podle § 101, § 104 zákona č. 127/2005 Sb., o elektronických komunikacích v platném znění
a § 161 zákona č. 183/2006 Sb., o územním plánování a stavebním řádu (stavební zákon), v platném znění

Žadatel: **Pontex, spol. s r.o. (Pontex Consulting Engineers, Ltd.)**
Stavebník/Investor: **Středočeský kraj**
Název stavby: **II/101 Brandýs nad Labem – přeložka, II. etapa**
Dotčené území: **Dřevčice, Brandýs nad Labem**
Datum přijetí žádosti:
Číslo jednací: **4941/2019KM** Číslo vyjádření: **4941**
Vyřizuje: [REDACTED]

Na základě posouzení Vámi předložené projektové dokumentace SO 452 výše uvedené stavby tímto vydáváme

stanovisko

k projektové dokumentaci SO 452 PŘELOŽKA TELEKOMUNIKAČNÍ TRASY a navrženému řešení přeložky (překládky) komunikačního vedení veřejné komunikační sítě společnosti TwigoNet Europe, SE a stanovujeme následující podmínky:

1. Před vydáním Územního rozhodnutí/souhlasu anebo před vydáním Stavebního povolení je Investor povinen uzavřít se společností TwigoNet Europe, SE Smlouvu o realizaci překládky sítě elektronických komunikací.
2. Přeložku/Překládku celé telekomunikační trasy (všech optických kabelů a mikrotrubiček v telekomunikační trase) zajistí společnost TwigoNet Europe, SE anebo její pověřená osoba.
3. Přeložka/Překládka bude realizována způsobem tak, aby nedošlo k žádnému omezení provozu.
4. Přeložka/Překládka bude realizována tak, aby se zachovala původní kvalita sítě (kabely budou demontovány a nainstalovány v celé délce s měřením kvality před a po překládce)
5. Investor zajistí pro společnost TwigoNet Europe, SE práva k užívání překládkou dotčených nemovitostí tzn. uzavření smlouvy o smouvě budoucí o zřízení služebnosti s vlastníky nemovitostí dotčených překládkou nebo vyvlastnění takového práva.
6. Stavebník, nebo jím pověřená třetí osoba, je před zahájením stavebních prací, povinen si u společnosti TwigoNet Europe, SE objednat vytýčení trasy komunikačního vedení a to minimálně 30 dní předem. Vytýčení předchází vydání Souhlasu s činností v ochranném pásmu komunikačního vedení dle §102, odst. 4, zákona č. 127/2005 Sb. o elektronických komunikacích, bez kterého nelze stavební práce zahájit. Součástí souhlasu s činností v ochranném pásmu bude stanovení konkrétních podmínek práce a umístění stavby v ochranném pásmu komunikačního vedení.
7. Souhlas s činností v ochranném pásmu komunikačního vedení společnost TwigoNet Europe, SE vydá žadateli, pokud jsou v projektové dokumentaci splněny všechny podmínky práce a umístění zařízení v ochranném pásmu, do 30 dnů od podání žádosti.
8. Veškeré úkony se řídí platným sazebníkem, dostupným na www.twigonet.cz/sazebnik-uhrad/
9. Vyjádření je platné pouze pro projektovou dokumentaci SO 452, kterou žadatel předložil k žádosti o vyjádření a kterou společnost TwigoNet Europe, SE ověřila razítkem. Tato ověřená projektová dokumentace žadatele je nedílnou součástí tohoto vyjádření.
10. V případě, kdy dojde k jakékoliv změně v projektové dokumentaci žadatele, pozbývá toto vyjádření platnosti a je nutné požádat o nové vyjádření.
11. Vyjádření platí 12 měsíců ode dne jeho vydání, jeho platnost nelze prodloužit.

Toto vyjádření k projektové dokumentaci je vyjádřením k územnímu nebo stavebnímu řízení a není souhlasem s činností v ochranném pásmu.

Vyjádření vydala společnost TwigoNet Europe, SE dne 3.7.2019





Vyřizuje

Pontex, spol. s r.o.

Bezová 1658

14714 Praha 4

Číslo jednací: **E40546/19**V Praze dne: **21.10.2019****Vyjádření a stanovení podmínek pro udělení souhlasu s umístěním stavby v ochranném pásmu sítě technické infrastruktury (TI) společnosti T-Mobile Czech Republic a.s.**

Vydané podle § 101 ZÁKONA Č. 127/2005 Sb., o elektronických komunikacích a o změně některých souvisejících zákonů (zákon o elektronických komunikacích – dále jen ZEK), ve znění pozdějších předpisů a §161 zákona č. 183/2006 Sb., o územním plánování a stavebním řádu (stavební zákon) či dle dalších příslušných právních předpisů

Věc: II/101 Brandýs nad Labem – přeložka, II. etapa

Stupeň: Územní řízení

V dané lokalitě se nachází technická infrastruktura (TI) společnosti **T-Mobile Czech Republic a.s. (TMCZ)**, která je nezbytná pro provoz elektronického zařízení veřejné telekomunikační sítě.

Dle předložené dokumentace dojde ke kolizi s TI typu:


Druh TI	TI v kolizi	Příloha
Optické trasy	Ano	V případě kolize postupujte podle instrukcí v příloze č.3
Mikrovlnné (MW) spoje	Ne	V případě kolize postupujte podle instrukcí v příloze č.4
Elektropřípojky (vedení NN)	Ne	V případě kolize postupujte podle instrukcí v příloze č.5
Základnové stanice	Ne	V případě kolize postupujte podle instrukcí v příloze č.6
Body sítě	Ne	V případě kolize postupujte podle instrukcí v příloze č.6

Při splnění podmínek uvedených v přílohách podle druhu kolize s TI souhlasí společnost T-Mobile Czech Republic a.s. s výstavbou v zájmovém území.

Nedodržení těchto podmínek je hrubým porušením právních povinností podle zákona 127/2005 Sb., o elektronických komunikacích. V případě, že stavebník poškodí TI v majetku nebo správě TMCZ, vzniká TMCZ právo na náhradu škody.

Toto stanovisko má platnost 1 rok.

Vydané stanovisko nelze prodloužit. Po uplynutí platnosti zadejte žádost o nové stanovisko.

 



Příloha č. 1

Rekapitulace žádosti o vyjádření k existenci sítě elektronických komunikací

Číslo žádosti: E40546/19

Název stavby / akce: II/101 Brandýs nad Labem – přeložka, II. etapa

Datum podání žádosti: 21.10.2019

Důvod žádosti: Územní řízení

Popis jiného důvodu žádosti:

Poznámka:

Žadatel

Firma / organizace: Pontex, spol. s r.o.

IČ: 40763439

DIČ: CZ40763439

Kontaktní osoba:

Adresa: Bezová 1658

Město / obec: Praha 4

PSČ: 14714

Stát:

E-mail:

Telefonní číslo:

Stavebník

Firma / organizace: Krajská správa a údržba silnic Středočeského kraje, p.o.

Kontaktní osoba:

Adresa: Zborovská 11

Město / obec: Praha 5

PSČ: 150 21

Stát:

E-mail:

Telefonní číslo:

Stavba

Výška nad terénem (metry): 0 m

Projektant:

Druh stavby: Liniová stavba

Hodnota projektu: 417 mil. Kč

Měsíc zahájení stavby: 03/2021

Měsíc ukončení stavby: 10/2022


Odeslání stanoviska

E-mail:

Příloha č. 2

Situační plánek podzemních sítí

Zájmová oblast zadaná žadatelem

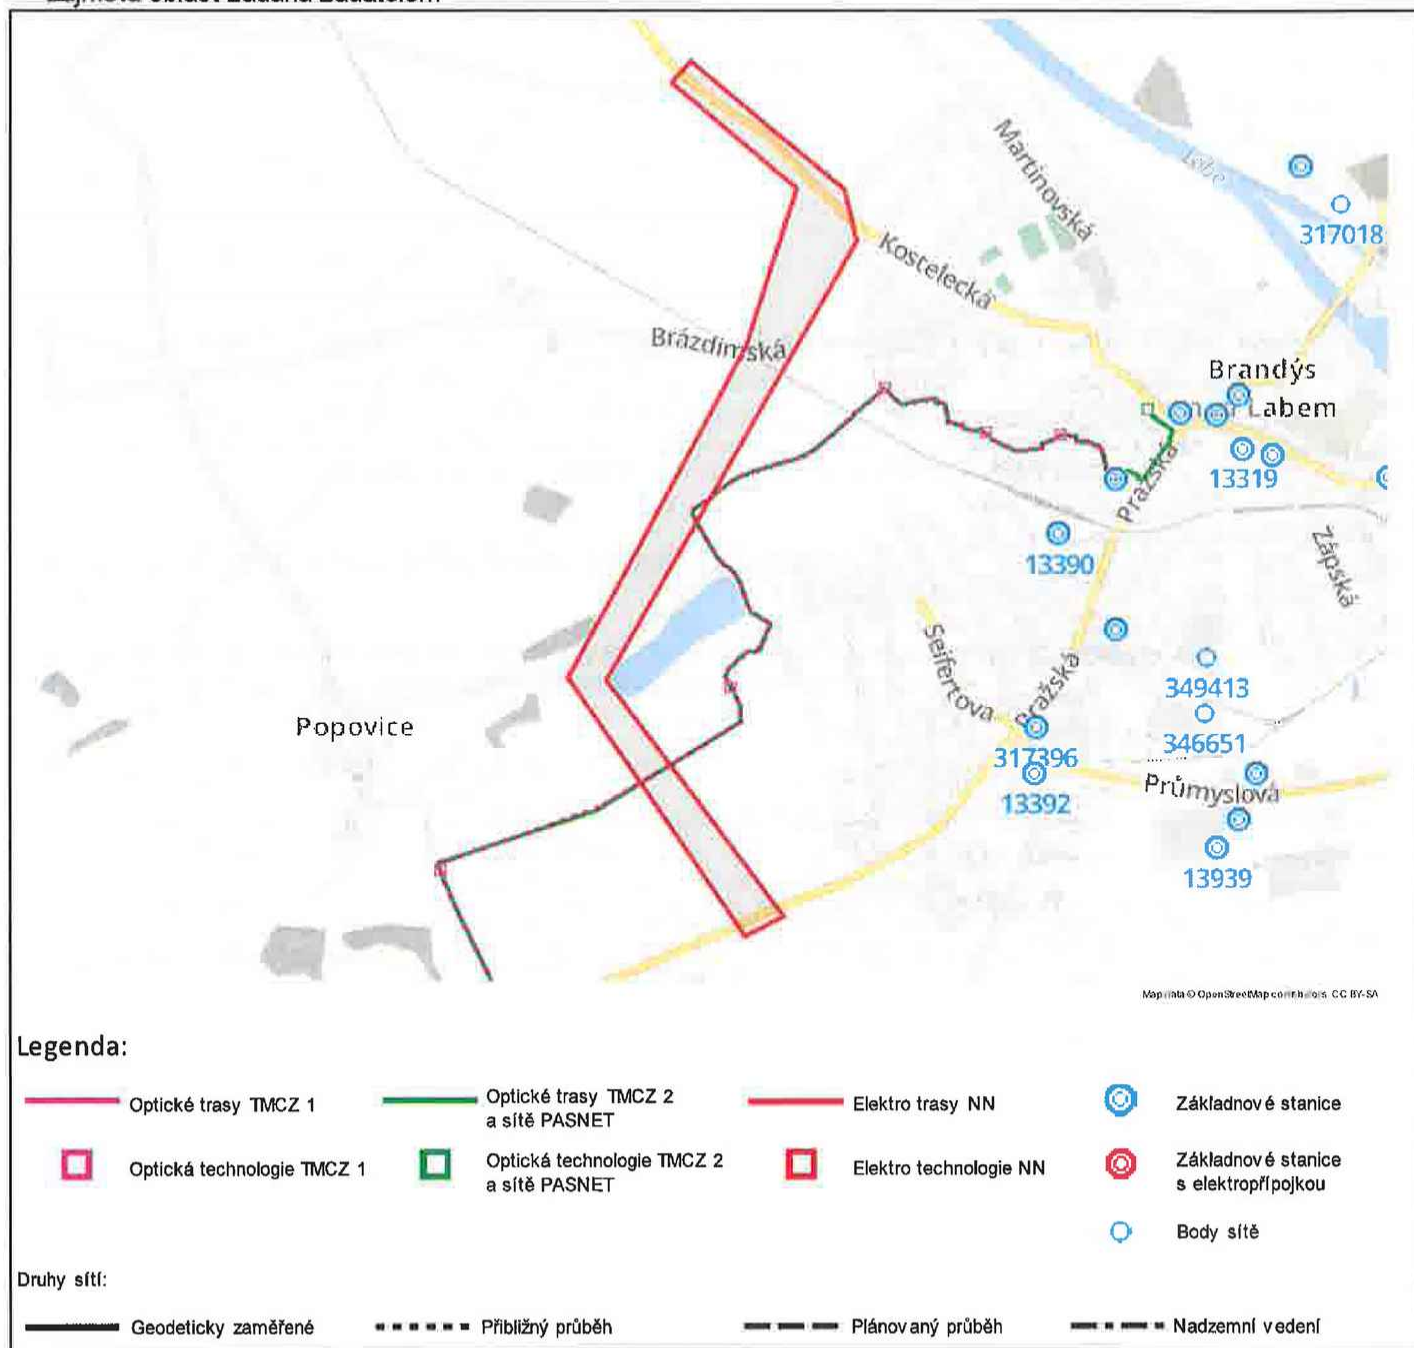


Jestliže zaměření kabelové trasy v příloze není, tak v elektronické podobě neexistuje a bude nutné vytýčení na náklady investora.

V další komunikaci projednávání kolize nebo doplňujících dotazů vždy uvádějte v „Předmětu“ e-mailu číslo jednací.

Situační plánek mikrovlnných (MW) spojů

Zájmová oblast zadaná žadatelem

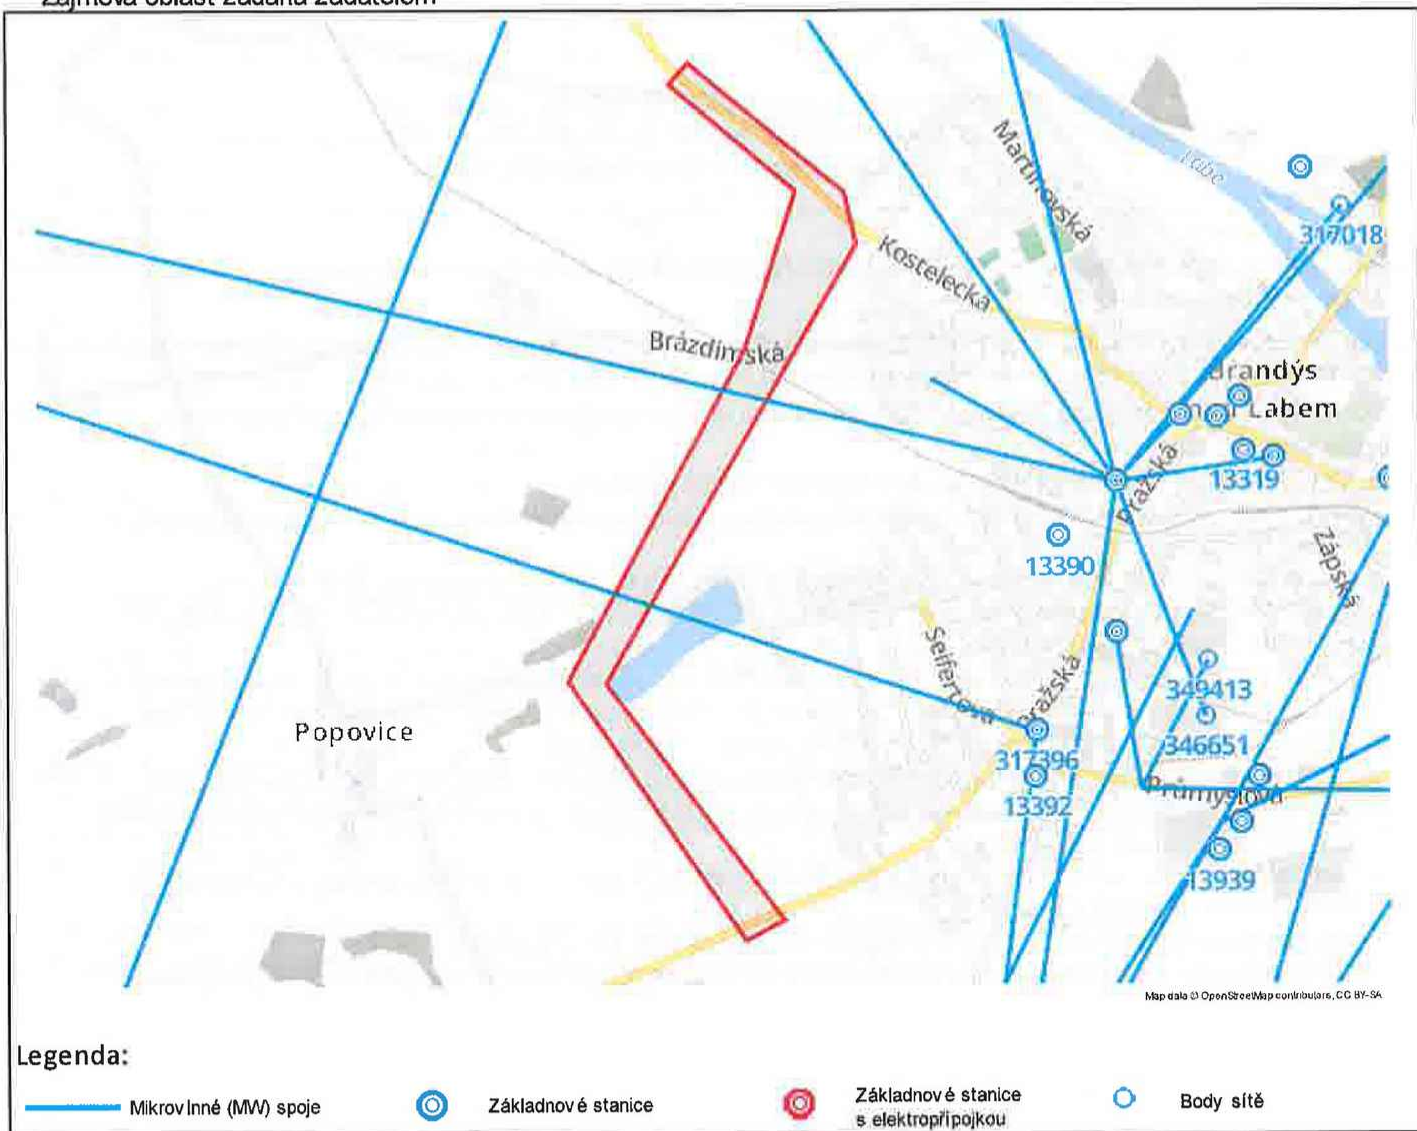

Geometrie zájmové oblasti (zájmových oblastí) žádosti ve formátu WKT a souřadnicovém systému S-JTSK. Zkopírováním textu lze geometrii zobrazit v jakémkoli softwaru podporujícím formát WKT.

POLYGON((-726233.283423992 -1035004.84777584,-725796.272321251 -1035779.28866754,-725919.879563409 -1035824.34558662,-726344.863189746 -1034983.64955749,-725680.335970384 -1034067.74502581,-725465.298704803 -1033618.73468675,-725799.468237971 -1033253.08300917,-725733.207981525 -1033197.25629791,-725322.96981263 -1033640.97035869,-725307.307871224 -1033800.33393997,-726229.837677288 -1035002.2275602,-726233.283423992 -1035004.84777584))

V další komunikaci projednávání kolize nebo doplňujících dotazů vždy uvádějte v „Předmětu“ e-mailu číslo jednací.

Podmínky řešení kolizí s optickou trasou

Tuto přílohu použijte pouze v případě kolize s optickou sítí.

Vaše žádost je v kolizi s optickou sítí pokud je v tabulce na první straně tohoto dokumentu uvedeno "Ano" na řádku "Optické trasy".

V dotčeném území stavby se nachází technická infrastruktura (TI) společnosti T-Mobile Czech Republic a.s. (TMCZ) - optické trasy.

S ohledem na výstavbu nad stávající trasou a v ochranném pásmu požadujeme splnění následujících podmínek:

- Pro řešení níže uvedeného, kontaktujte kontaktního pracovníka TMCZ.

Stavebník je dále povinen učinit veškerá potřebná opatření tak, aby nedošlo k poškození TI stavebními pracemi, zejména tím, že zajistí:

- písemné vyrozumění o zahájení prací a to nejméně 15 dnů předem,
- před zahájením zemních prací vytyčení polohy podzemního telekomunikačního vedení a zařízení přímo ve staveništi (trase),
- prokazatelné seznámení pracovníků, kteří budou provádět práce, s polohou vedení (zařízení),
- upozornění organizace provádějící zemní práce na možnou odchylku uloženého vedení (zařízení) od polohy vyznačené ve výkresové dokumentaci,
- upozornění pracovníků, aby dbali při pracích v těchto místech největší opatrnosti a nepoužívali zde nevhodné nářadí, a také ve vzdálenosti nejméně 1,5m po každé straně vyznačené trasy vedení (zařízení) nepoužívali žádných mechanizačních prostředků (hloubících strojů, sbíječek apod.),
- řádné zabezpečení odkrytého podzemního telekomunikačního vedení (zařízení) proti poškození, odcizení
- odpovídající ochranu kabelů a ochranu kabelové trasy dle platných norem, pokud bude trasa kabelů pojižděna vozidly nebo stavební mechanizací,
- nad trasou TI dodržování zákazu skládek a budování zařízení, která by znemožnila přístup k TI (včetně např. trvalých parkovišť apod.),
- bez souhlasu majitele, správce nesnižoval, ani nezvyšoval krytí nad kabelovými trasami,
- při křížení, příp. souběžích podzemních telekomunikačních vedení byla dodržena ČSN 73 6005 „Prostorové uspořádání sítí technického vybavení“,
- ohlášení ukončení stavby na kontaktního pracovníka TMCZ a jeho pozvání ke všem úkonům v řízení o povolení užívání stavby, aby prováděné práce respektovaly podmínky zákona 127/2005 Sb., o elektronických komunikacích a zákona 183/2006 Sb., Stavební zákon a platných prováděcích vyhlášek.

Kontakt v případě kolize s optickými trasami:

•

Společnost TMCZ vytyčení sítí nezajišťuje, se žádostí o vytyčení se obraťte na našeho servisního partnera.

V další komunikaci projednávání kolize nebo doplňujících dotazů vždy uvádějte v „Předmětu“ e-mailu číslo jednací.



Příloha č.4

Podmínky řešení kolizí s MW spoji

Tuto přílohu použijte pouze v případě kolize s MW spoji.

Vaše žádost je v kolizi s MW spoji pokud je v tabulce na první straně tohoto dokumentu uvedeno "Ano" na řádku "Mikrovlnné (MW) spoje".

Na základě doloženého zákresu dojde ke kolizi s MW spoji.

V dané lokalitě provozuje společnost T-Mobile Czech Republic a.s. MW spoj(e), které jsou nezbytné pro funkci veřejné telekomunikační sítě. Fresnelova zóna MW spojů je ve výškových hladinách **od:**

m.n.m..

V případě, že výšku neuvádíme nebo se jedná o kolizní stav, požadujeme předložení „Koordinační situace“ s uvedením výškových parametrů stavby k posouzení, tyto podklady zašlete na e-mail: [REDACTED]

V případě, že budou instalovány jeřáby, požadujeme předložit ZOV k posouzení.

Nedojde-li při realizaci uvedené akce k dosažení výšky uvedených MW spojů (včetně činnosti stavebních strojů) s výstavbou souhlasíme.

V případě dosažení výšky uvedených MW spojů, s realizací stavby souhlasíme za podmínky uzavření „Smlouvy o úhradě vynaložených nákladů“. Na základě této smlouvy budou dotčené MW spoje přeloženy na náklady investora. V případě potřeby uzavření smlouvy, doplňte údaje o investorech, místu stavby a vyplněné zašlete na e-mail: [REDACTED]

Smlouva bude podepsána, před vydáním stavebního povolení, mezi investorem akce a společností T-Mobile Czech Republic a.s..

V souvislosti se zněním § 100 zákona č. 127/2005 Sb., o elektronických komunikacích, upozorňujeme stavebníka, že za rušení provozu elektronických komunikačních zařízení a sítí nebo provozování rádiových služeb, je považováno i rušení způsobené stíněním nebo odrazy elektromagnetických vln stavbami nebo činnostmi stavebních strojů. Náklady na odstranění rušení stavbami nese vlastník dotčené stavby, náklady na odstranění rušení činnostmi souvisejícími s prováděním stavby nese stavebník. Dále bychom chtěli upozornit na znění §118 a násl. zákona o elektronických komunikacích, kde za porušení výše uvedených činností, v ochranném pásmu komunikačních vedení, je možno uložit pokutu až do výše 2 mil. Kč.

Kontakt v případě kolize s MW spoji :

• [REDACTED]

V další komunikaci projednávání kolize nebo doplňujících dotazů vždy uvádějte v „Předmětu“ e-mailu číslo jednací.

Podmínky řešení kolizí s elektropřípojkou

Tuto přílohu použijte pouze v případě kolize s elektropřípojkou.

Vaše žádost je v kolizi s elektropřípojkou pokud je v tabulce na první straně tohoto dokumentu uvedeno "Ano" na řádku "Elektropřípojky (vedení NN)".

V dotčeném území stavby se nachází kabelová trasa elektropřípojky k základnové stanici (ZS) společnosti T-Mobile Czech Republic a.s. (TMCZ).

S ohledem na výstavbu nad stávající trasou a v jejím ochranném pásmu požadujeme splnění následujících podmínek:

- Pro řešení níže uvedeného, kontaktujte kontaktního pracovníka TMCZ

Stavebník je dále povinen učinit veškerá potřebná opatření tak, aby nedošlo k poškození vedení elektropřípojky a zařízení stavebními pracemi, zejména tím, že zajistí:

- písemné vyrozumění o zahájení prací a to nejméně 15 dnů předem,
- před zahájením zemních prací vytyčení trasy elektropřípojky,
- prokazatelné seznámení pracovníků, kteří budou provádět práce, s polohou vedení (zařízení),
- upozornění organizace provádějící zemní práce na možnou odchylku uloženého kabelového vedení (zařízení) od polohy vyznačené ve výkresové dokumentaci,
- upozornění pracovníků, aby dbali při pracích v těchto místech největší opatrnosti a nepoužívali zde nevhodné nářadí, a také ve vzdálenosti nejméně 1,5m po každé straně vyznačené trasy vedení (zařízení) nepoužívali žádných mechanizačních prostředků (hloubicích strojů, sblíček apod.),
- řádné zabezpečení odkrytého podzemního kab. vedení (zařízení) proti poškození, odcizení
- odpovídající ochranu kabelů a ochranu kabelové trasy dle platných norem, pokud bude trasa kabelů pojížděna vozidly nebo stavební mechanizací
- nad kabelovou trasou dodržovat zákaz skládek a budování zařízení, která by znemožnila přístup ke kabelům (včetně, např. trvalých parkovišť apod.)
- bez souhlasu majitele, správce nesnižovat, ani nezvyšovat krytí nad kabelovou trasou,
- při křížení, příp. souběžích podzemních kab. vedení byla dodržena ČSN 73 6005 „Prostorové uspořádání sítí technického vybavení“,
- ohlášení ukončení stavby na servisního partnera TMCZ a jeho pozvání ke všem úkonům v řízení o povolení užívání stavby, aby prováděné práce respektovaly podmínky vyplývající ze zákona 127/2005 Sb., O elektronických komunikacích a zákona 183/2006 Sb., Stavební zákon a platných prováděcích vyhlášek.

V případě, že stavebník poškodí TI v majetku nebo správě TMCZ vzniká TMCZ právo na náhradu škody.

Při splnění výše uvedených podmínek TMCZ souhlasí s výstavbou v zájmovém území.

Kontakt v případě kolize s elektropřípojkou:

Společnost TMCZ vytyčení sítí nezajišťuje, se žádostí o vytyčení se obraťte na našeho servisního partnera.

V další komunikaci projednávání kolize nebo doplňujících dotazů vždy uvádějte v „Předmětu“ e-mailu číslo jednací.



Příloha č.6

Podmínky řešení kolizí se základnovou stanicí nebo bodem sítě

Tuto přílohu použijte pouze v případě kolize se základnovou stanicí nebo bodem sítě.

Vaše žádost je v kolizi se základnovou stanicí pokud je v tabulce na první straně tohoto dokumentu uvedeno "Ano" na řádku "Základnové stanice".

Vaše žádost je v kolizi s bodem sítě pokud je v tabulce na první straně tohoto dokumentu uvedeno "Ano" na řádku "Body sítě".

V dotčeném území je instalována základnová stanice nebo bod sítě (ZS) společnosti T-Mobile Czech Republic a.s. (TMCZ) vč. konstrukcí, technologie, napájení a rozvodů.

Seznam dotčených základových stanic a bodů sítě:

S realizací akce souhlasíme za podmínky dodržení níže uvedených pravidel:

1. Zásah do konstrukcí ZS, přesuny kabeláže, technologie, přístup k ZS atp. :

- minimálně 1 měsíc před realizací oznamte zahájení uvedené akce, na e-mailovou adresu:



2. Výpadek napájení

- 14 dnů před plánovaným výpadkem napájení ZS nahlašte na e-mailovou adresu:



V žádném případě nesmí být prováděna žádná manipulace s technologií a konstrukcemi ZS, bez předchozího projednání a odsouhlasení zástupcem společnosti T-Mobile CZ a.s..

V souvislosti se zněním § 100 zákona č. 127/2005 Sb., o elektronických komunikacích, upozorňujeme stavebníka, že za rušení provozu elektronických komunikačních zařízení a sítí nebo provozování rádiových služeb, je považováno i rušení způsobené stíněním nebo odrazy elektromagnetických vln stavbami nebo činnostmi stavebních strojů. Náklady na odstranění rušení stavbami nese vlastník dotčené stavby, náklady na odstranění rušení činnostmi souvisejícími s prováděním stavby nese stavebník. Dále bychom chtěli upozornit na znění §118 a násl. zákona o elektronických komunikacích, kde za porušení výše uvedených činností, v ochranném pásmu komunikačních vedení, je možno uložit pokutu až do výše 2 mil. Kč.

V další komunikaci projednávání kolize nebo doplňujících dotazů vždy uvádějte v „Předmětu“ e-mailu číslo jednací.

Příloha č.7

Popis DGN výkresů s průběhy tras optických vedení a elektropřípojky (vedení NN)

V případě kolize s trasou vedení optické sítě nebo trasou elektropřípojky (vedení NN) jsou součástí e-mailu obsahujícího toto stanovisko soubory DGN výkresů s průběhem tras vedení.

V případě kolize s trasou optické sítě je zaslán soubor "Optické trasy vedení <číslo žádosti>.dgn" ("<číslo žádosti>" je nahrazeno skutečným číslem žádosti).

V případě kolize s trasou elektropřípojky (vedení NN) je zaslán soubor "Elektro trasy vedení NN <číslo žádosti>.dgn" ("<číslo žádosti>" je nahrazeno skutečným číslem žádosti).

Soubory DGN výkresů jsou vytvářeny pouze v případě kolize s průběhem trasy (čáry). V případě kolize pouze s bodovým objektem sítě nejsou výkresy generovány (odesílány).

Struktura DGN výkresů:

Přesnost	Číslo vrstvy
Geodeticky zaměřeno	1
Z dokumentace	2
Přibližný průběh	3
Plánováno (ve výstavbě)	4

Druh trasy	Styl čáry
Trasa vedení podzemní, v chrániče/žlabu	0
Trasa vedení v kabelovodu, v kolektoru, v metru, ...	3
Trasa vedení nadzemní, vedení na konstrukci	7

- Výkres ve formátu DGN V7.
- Kresba umístěna ve třetím kvadrantu v normální orientaci, přičemž souřadnice y, x v S-JTSK jsou v reálných souřadnicích výkresu MicroStationu stejné souřadnice se zápornými znaménky (y v JTSK = -x v souřadnicích výkresu, x v JTSK = -y v souřadnicích výkresu).



UPC Česká republika, s.r.o.

Závišova 5, 140 00 Praha 4, Česká republika

IČ: 00562262

zastoupena společností

InfoTel, spol. s r.o.

Novolišeňská 2678/18, 628 00 Brno-Líšeň

IČ: 46981071

Pontex, spol. s r.o.

Bezová 1658/1

147 14 Praha 4

**VIJÁDRĚNÍ O EXISTENCI VEDENÍ VEŘEJNÉ KOMUNIKAČNÍ SÍTĚ (VVKŠ)
A VŠEOBECNÉ PODMÍNKY OCHRANY VEDENÍ VEŘEJNÉ KOMUNIKAČNÍ SÍTĚ
SPOLEČNOSTI UPC Česká republika, s.r.o.**

vydané podle § 101 zákona č. 127/2005 Sb., o elektronických komunikacích a o změně některých souvisejících zákonů (zákon o elektronických komunikacích), ve znění pozdějších předpisů a § 161 zákona 183/2006 Sb., o územním plánování a stavebním řádu (stavební zákon).

Číslo žádosti: **E015271/19**
Název akce/stavby: **II/101 Brandýs nad Labem – přeložka, II. etapa**
Vyřizuje: **[redacted]**
Naše značka: **1968/2019**
Datum: **25.10.2019**

Umístěno:
Katastrální území: **Brandýs nad Labem (609048), Popovice u Brandýsa nad Labem (609251),
Dřevčice u Brandýsa nad Labem (632937)**

Číslo parcely:

Důvod vydání vyjádření: **Územní řízení**

Popis důvodu žádosti:

Žádost o souhlas se zjednodušeným územním řízením: **Ne**

Žádost o souhlas s veřejnoprávní smlouvou: **Ne**

Společnost InfoTel, spol. s r.o. (dále jen *InfoTel*) zmocňuje od 1.3.2017 k zastupování společnosti UPC Česká republika, s.r.o. (dále jen *UPC*) jako vlastníka sítě elektronických komunikací ve správních, stavebně – správních, povolovacích a jiných řízeních na základě Vaší žádosti o vyjádření o existenci sítě po určení a vyznačení zájmového území a na základě stanovení důvodu pro vydání vyjádření vydává následující vyjádření:

ve staveništi předmětné stavby se nachází vedení veřejné komunikační sítě a jeho ochranné pásmo

společnosti UPC, jejíž existence a poloha je zakreslena v příloze tohoto vyjádření. Ochranné pásmo VVKŠ je v souladu s ustanovením § 102 zákona č. 127/2005 Sb., o elektronických komunikacích a o změně některých souvisejících zákonů stanoveno rozsahem 1,5 m po stranách krajní hrany vedení VVKŠ (dále jen *Ochranné pásmo*).

Podzemní VVKŠ jsou uloženy v pískovém loži volně v zemní rýze, kryty cihlou, folií nebo zákrytovou deskou nebo v chráničkách PE, optické kabely v chráničkách HDPE.

Nadzemní VVKŠ jsou vedeny:

(1) Vyjádření je platné pouze v rámci předmětné stavby a pro důvod vydání vyjádření stanovený žadatelem v žádosti.

Společnost UPC souhlasí s umístěním a realizací stavby s tím, že stavebník nebo jím pověřená třetí osoba dodrží níže uvedené podmínky včetně Všeobecných podmínek ochrany VVKS společnosti UPC, které jsou součástí tohoto vyjádření.

Vyjádření pozbývá platnosti uplynutím doby platnosti, změnou rozsahu zájmového území i změnou důvodu vydání vyjádření uvedeného v žádosti nebo nesplněním povinnosti stavebníka dle bodu 2 tohoto vyjádření, to vše v závislosti na tom, která ze skutečností rozhodná pro pozbytí platnosti tohoto vyjádření nastane nejdříve. **Platnost vyjádření je 1 rok od data vydání.**

(2) Stavebník, nebo jím pověřená třetí osoba, **je povinen bez zbytečného odkladu vyzvat společnost UPC ke stanovení konkrétních podmínek ochrany VVKS, případně k přeložení VVKS poté, kdy zjistil, že jeho záměr, pro který podal shora označenou žádost, je v kolizi s VVKS a nebo zasahuje do Ochranného pásma VVKS a v rámci realizace záměru bude nutná manipulace, úprava, přeložení VVKS. Výzva ke stanovení konkrétních podmínek ochrany VVKS při manipulaci, úpravě, přeložení VVKS, musí být podána na UPC nejpozději však před počátkem zpracování projektové dokumentace stavby a to prostřednictvím pověřené osoby společnosti InfoTel -**

(3) Stavebník, který vyvolal překládku VVKS je dle ustanovení § 104 odst. 16 zákona č.127/2005 Sb., o elektronických komunikacích a o změně některých souvisejících zákonů povinen uhradit společnosti UPC veškeré náklady související s vyvolanou překládkou dotčeného VVKS, a to na úrovni stávajícího technického řešení. Překládku rozvodu UPC zařadí stavebník do projektové dokumentace a rozpočtu své stavby.

(4) **Pro účely přeložení VVKS dle bodu (3) tohoto vyjádření je stavebník povinen uzavřít se společností UPC „Dohodu o provedení vynucené překládky podzemního vedení sítě elektronických komunikací“ a „Smlouvu o budoucí smlouvě o zřízení služebnosti inženýrské sítě“** v dostatečném časovém předstihu před zahájením stavby (nejlépe před zahájením stavebního řízení na příslušném stavebním úřadě).

(5) Před zahájením stavby stavebník zajistí vytýčení podzemního vedení komunikační sítě VVKS přímo na místě stavby. Vytýčení proti objednavce provede společnost Sitel spol. s r.o., Nad Elektrárnou 1526/45, 106 00 Praha 10, [redacted] nutno kontaktovat s 14-ti denním předstihem. S ohledem na to, že správce VVKS neodpovídá za změny jejího prostorového umístění provedené bez jeho vědomí, je nutno ověřit i po vytýčení sítě výškové a prostorové umístění VVKS UPC sondami.

(6) Bez ohledu na všechny shora v tomto vyjádření uvedené skutečnosti je stavebník, nebo jím pověřená třetí osoba povinen řídit se Všeobecnými podmínkami ochrany VVKS společnosti UPC, které jsou nedílnou součástí tohoto vyjádření.


V případě jakýkoliv dotazů k poloze VVKS a její dokumentaci lze kontaktovat taktéž výše uvedenou pověřenou osobu společnosti InfoTel.

Vyjádření platí i za síť zaniklé společnosti Sloane Park Property Trust, a.s. Tato firma byla ke dni 1.7.2011 sloučena do UPC Česká republika, s.r.o.

Přílohami vyjádření jsou:

- Všeobecné podmínky ochrany VVKS společnosti UPC
- Situační výkres 2xA4 (obsahuje zákres VVKS v zájmovém/dotčeném území vyznačeném žadatelem)

Vyjádření vydala společnost InfoTel dne: 25.10.2019

 

Všeobecné podmínky ochrany VVKS společnosti UPC

I. Obecná ustanovení

1. Stavebník, nebo jím pověřená třetí osoba, je povinen při provádění jakýchkoliv činností, zejména stavebních nebo jiných prací, při odstraňování havárií a projektování staveb, řídit se platnými právními předpisy, technickými a odbornými normami, správnou praxí v oboru stavebnictví a technologickými postupy a učinit veškerá opatření nezbytná k tomu, aby nedošlo k poškození nebo ohrožení VVKS ve vlastnictví společnosti UPC a je výslovně srozuměn s tím, že VVKS jsou zajišťovány ve veřejném zájmu a jsou chráněny právními předpisy.
2. Při jakékoliv činnosti v blízkosti vedení VVKS je stavebník, nebo jím pověřená třetí osoba, povinen respektovat ochranné pásmo VVKS tak, aby nedošlo k poškození nebo zamezení přístupu k VVKS. Při křížení nebo souběhu činností s VVKS je povinen řídit se platnými právními předpisy, technickými a odbornými normami, správnou praxí v oboru stavebnictví a technologickými postupy. Při jakékoliv činnosti ve vzdálenosti menší než 1,5 m od krajního vedení vyznačené trasy podzemního VVKS (dále jen PVVKS) se musí pracovat s nejvyšší opatrností a jen s ručním nářadím bez použití mechanizace.
3. Pro případ porušení kterékoliv z povinností stavebníka, nebo jím pověřené třetí osoby, založené Všeobecnými podmínkami ochrany VVKS společnosti UPC je stavebník, nebo jím pověřená třetí osoba, odpovědný za veškeré náklady a škody, které společnosti UPC vzniknou porušením jeho povinností.
4. V případě, že budou zemní práce zahájeny po uplynutí doby platnosti příslušného vyjádření, musí být takto neplatné vyjádření aktualizováno. Je třeba požádat o vydání nového vyjádření, které bude podkladem pro následné vytýčení nebo určení polohy VVKS.

II. Součinnost stavebníka při činnostech v blízkosti VVKS

1. Započetí činnosti je stavebník, nebo jím pověřená třetí osoba, povinen oznámit POS (pověřená osoba společnosti InfoTel, spol. s r.o.) a to v dostatečném časovém předstihu (alespoň 10 pracovních dní před zahájením stavebních prací). Oznámení musí obsahovat číslo vyjádření, k němuž se vztahují tyto podmínky.
2. Před započatím zemních prací či jakékoliv jiné činnosti je stavebník, nebo jím pověřená třetí osoba, povinen zajistit vyznačení tras PVVKS na terénu dle polohopisné dokumentace. S vyznačenou trasou PVVKS prokazatelně seznámí všechny osoby, které budou činnosti provádět.
3. Při provádění zemních prací v blízkosti PVVKS je stavebník, nebo jím pověřená třetí osoba, povinen postupovat tak, aby nedošlo ke změně hloubky uložení nebo prostorového uspořádání PVVKS. Odkryté PVVKS je stavebník, nebo jím pověřená třetí osoba, povinen zabezpečit proti prověšení, poškození a odcizení.
4. Při zjištění rozporu mezi vytýčením/údaji o poloze PVVKS a skutečností či při jejím narušení stavebník zastaví pracovní činnost a neprodleně informuje POS, tím není dotčena trestní či hmotná odpovědnost stavebníka za způsobené škody. V pracích lze pokračovat až po projednání a schválení dalšího postupu.
5. Při provádění zemních prací, u kterých nastane odkrytí PVVKS, je povinen stavebník, nebo jím pověřená třetí osoba před zakrytím PVVKS vyzvat POS ke kontrole. Zához je oprávněn provést až poté, kdy prokazatelně obdržel souhlas POS. Pracovníci stavebníka provádějící zemní práce zhutní zeminu pod VVKS a to uloží před záhozem do pískového lože, vedení bude mechanicky chráněno (cihla, zákrytové desky, další zához proveden tříděnou zeminou), cca 30cm pod definitivním povrchem bude umístěna výstražná folie oranžové barvy.
6. Stavebník, nebo jím pověřená třetí osoba, není oprávněn manipulovat s kryty kabelových komor a vstupovat do kabelových komor bez souhlasu společnosti UPC.
7. Stavebník, nebo jím pověřená třetí osoba, není oprávněn trasu PVVKS mimo vozovku přejíždět vozidly nebo Stavební mechanizací, a to až do doby, než PVVKS řádně zabezpečí proti mechanickému poškození. Stavebník, nebo jím pověřená třetí osoba, je povinen projednat s POS způsob mechanické ochrany trasy PVVKS.
8. Stavebník, nebo jím pověřená třetí osoba, není oprávněn na trase PVVKS (včetně ochranného pásma) jakkoliv měnit nivelitu terénu, vysazovat trvalé porosty ani měnit rozsah chodníků, parkovišť, komunikací, zpevněných ploch, apod.

9. Stavebník, nebo jím pověřená třetí osoba, není oprávněn užívat, přemísťovat a odstraňovat technologické, ochranné a pomocné prvky VVKS.

10. Stavebník, nebo jím pověřená třetí osoba, není oprávněn bez předchozího projednání s POS jakkoliv manipulovat s případně odkrytými prvky VVKS, zejména s ochrannou skříňí optických spojek, optickými spojkami, technologickými rezervami či jakýmkoliv jiným zařízením VVKS.

11. Stavebník, nebo jím pověřená třetí osoba, je povinen každé poškození i krádež VVKS neprodleně od okamžiku zjištění takové skutečnosti, oznámit POS.

12. Stavebník nebo jím pověřená třetí osoba, je povinen manipulační a skladové plochy zřizovat v takové vzdálenosti od NVVKS (nadzemního vedení veřejné komunikační sítě), aby činnosti na/v manipulačních a skladových plochách nemohly být vykonávány ve vzdálenost menší než 1m od NVVKS.

13. Při přepravě nebo manipulaci vysokého nákladu nebo mechanizace pod trasou NVVKS je stavebník, nebo jím pověřená třetí osoba, povinen respektovat výšku vedení nad zemí, případně potřebnou změnu výšky vedení projednat s POS.

14. Po ukončení stavebních činností musí být před záhozem pozvána POS k prohlídce stavu PVVKS, která sepsáním protokolu potvrdí souhlas se záhozem odkrytého vedení.

III. Práce v budovách a odstraňování budov

1. Stavebník, nebo jím pověřená třetí osoba, je povinen před zahájením jakýchkoliv prací v budovách, kterými by mohl ohrozit stávající VVKS, prokazatelně kontaktovat POS a zajistit u společnosti UPC bezpečné odpojení VVKS.

2. Při provádění činností v budovách je stavebník, nebo jím pověřená třetí osoba, povinen v souladu s právními předpisy, technickými a odbornými normami, správnou praxí v oboru stavebnictví a technologickými postupy provést mimo jiné průzkum vnějších i vnitřních vedení VVKS na omítce i pod ní.


IV. Součinnost stavebníka při přípravě stavby

1. Pokud by činností stavebníka, nebo jím pověřené třetí osoby, k níž je třeba povolení správního orgánu dle zvláštního právního předpisu, mohlo dojít k ohrožení či omezení VVKS, je stavebník, nebo jím pověřená třetí osoba, povinen kontaktovat POS a předložit zakreslení VVKS do příslušné dokumentace stavby (projektové, realizační, koordinační atp.).

2. V případě, že pro činnosti stavebníka, nebo jím pověřené třetí osoby, není třeba povolení správního orgánu dle zvláštního právního předpisu, je stavebník, nebo jím pověřená třetí osoba, povinen předložit zakreslení trasy VVKS i s příslušnými kótami do zjednodušené dokumentace (katastrální mapa, plánek), ze které bude zcela patrná míra dotčení VVKS.

3. Pokud by navrhované stavby (produktovody, energovody aj.) svými ochrannými pásmy zasahovaly do prostoru stávajících tras a zařízení VVKS, či do jejich ochranných pásem, je stavebník, nebo jím pověřená třetí osoba, povinen realizovat taková opatření, aby mohla být prováděna údržba a opravy VVKS, a to i za použití mechanizace, otevřeného plamene a podobných technologií.

Vydáno spol. UPC Česká republika, s.r.o. dne: 25.10.2019

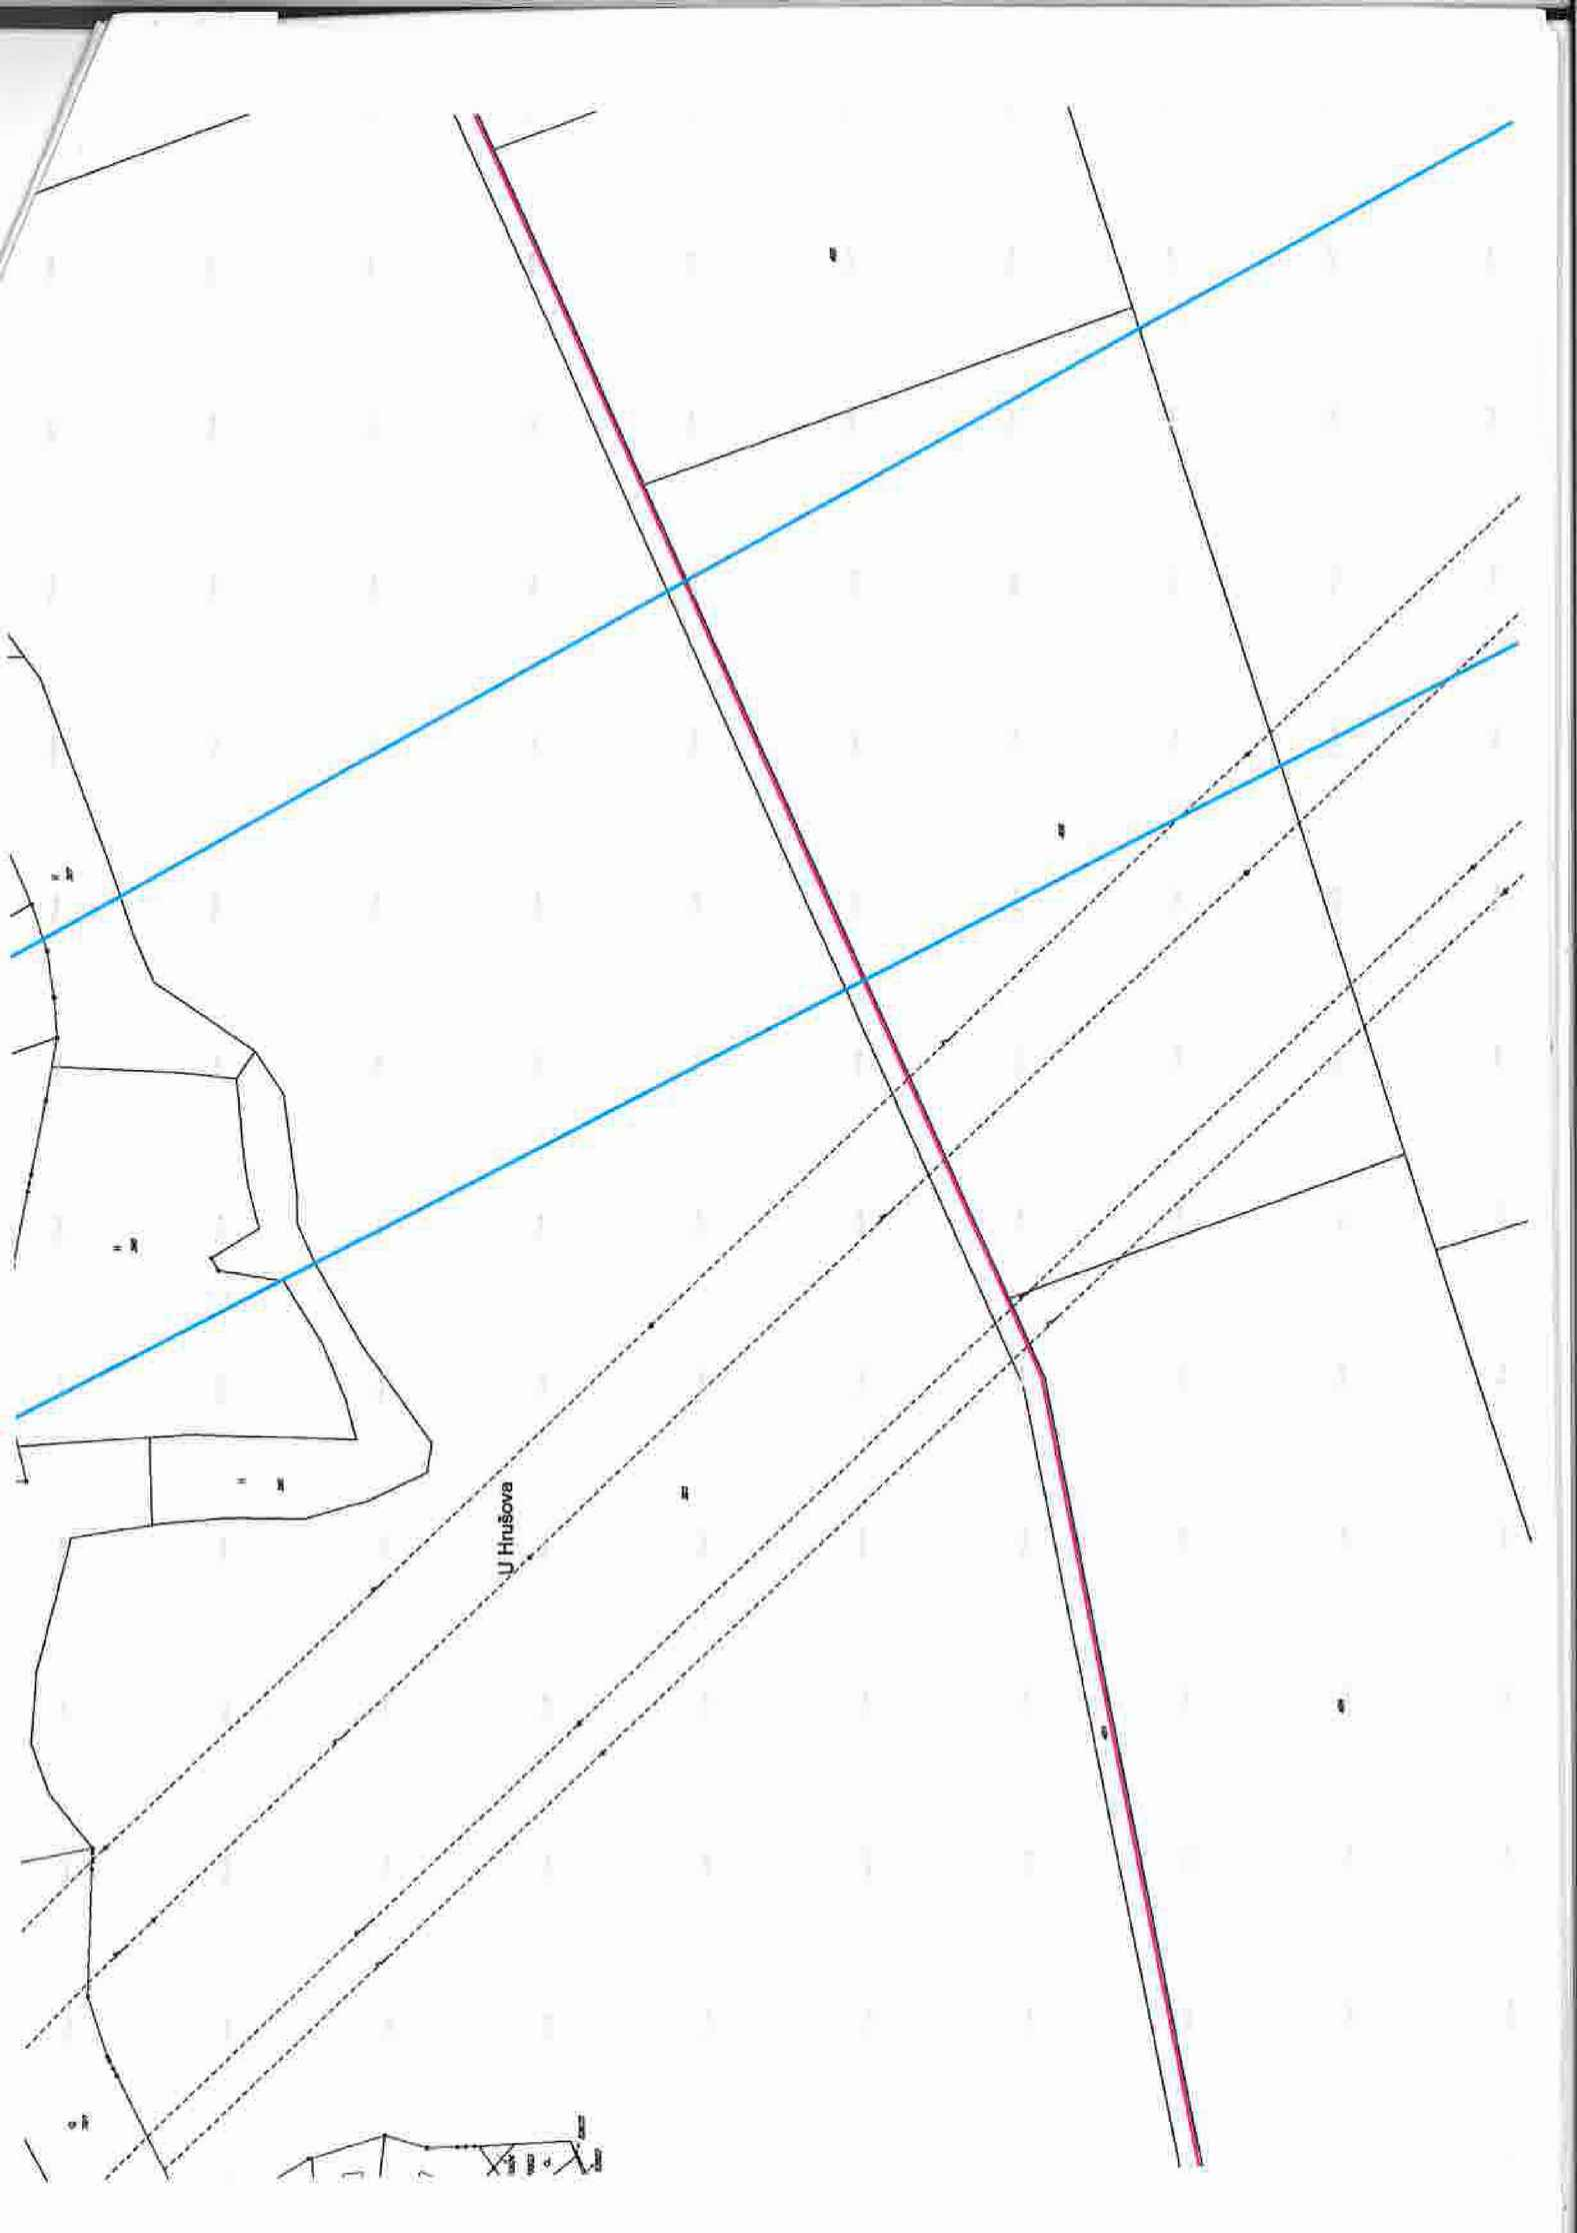



T-Mobile Czech Republic a.s.
Tomická 2144/1
148 00 Praha 4
IČ 649 49 681, DIČ CZ64949681

089

