
**SMLOUVA O REALIZACI PŘEKLÁDKY
SÍŤE ELEKTRONICKÝCH KOMUNIKACÍ
č. CB 2023_0018**

mezi

CETIN a.s.

a

Jihočeský kraj

CETIN a.s.

se sídlem Českomoravská 2510/19, Libeň, 190 00 Praha 9
IČO: 04084063
DIČ: CZ04084063
ID DS: qa7425t
zapsaná v obchodním rejstříku vedeném u Městského soudu v Praze pod sp. zn. B 20623
zastoupen Jaroslavem Nohavou, manažerem výstavby a údržby fixní sítě ČR
bankovní spojení: PPF banka a.s.
číslo účtu: 2019160003/6000
(dále jen „**CETIN**“)

a

Jihočeský kraj

se sídlem U Zimního stadionu 1952/2, 370 01 České Budějovice 6
IČO: 70890650
DIČ: CZ70890650
ID DS: kdib3rr
zastoupený: MUDr. Martinem Kubou, hejtmanem Jihočeského kraje
(dále jen „**Stavebník**“)

CETIN a Stavebník dále společně označování jako „**Smluvní strany**“ a jednotlivě jako „**Smluvní strana**“,

uzavřely níže uvedeného dne, měsíce a roku dle ustanovení § 1746 odst. 2 zákona č. 89/2012 Sb., občanský zákoník, v účinném znění (dále jen „**občanský zákoník**“) a dle ustanovení § 104 odst. 17 zákona č. 127/2005 Sb., o elektronických komunikacích a o změně některých souvisejících zákonů, v účinném znění (dále jen „**Zákon o elektronických komunikacích**“) tuto

Smlouvu o realizaci překládky sítě elektronických komunikací
(dále jen „**Smlouva**“)

DEFINICE

Výrazy označené ve Smlouvě počátečním velkým písmenem mají pro účely Smlouvy níže uvedený význam, není-li Smlouvou výslovně stanoveno jinak:

CTN je cenový a technický návrh, který je Přílohou č. 1 Smlouvy;

Překládka je stavba v k.ú. Božetice spočívající ve změně trasy komunikačního vedení SEK ve vlastnictví společnosti CETIN, jejíž rozsah je specifikován v CTN;

Projekt je realizační projektová dokumentace Překládky;

Příprava Překládky jsou přípravné činnosti s Překládkou související, nezbytné pro vlastní realizaci Překládky, a to zpracování CTN, zpracování Projektu a další činnosti uvedené v odst. 4.1 písmeno (a) Smlouvy;

Předpoklady pro realizaci Překládky mají význam uvedený v odst. 3.2 Smlouvy;

SEK je síť elektronických komunikací, kterou se rozumí přenosové systémy, popřípadě spojovací nebo směrovací zařízení a jiné prostředky, včetně prvků sítě, které nejsou aktivní, které umožňují přenos signálů po vedení, rádiovými, optickými nebo jinými

elektromagnetickými prostředky, včetně družicových sítí, pevných sítí s komutací okruhů nebo paketů a mobilních zemských sítí, sítí pro rozvod elektrické energie v rozsahu, v jakém jsou používány pro přenos signálů, sítí pro rozhlasové a televizní vysílání a sítí kabelové televize, bez ohledu na druh přenášené informace;

Vyjádření o existenci SEK je „*Vyjádření o existenci sítě elektronických komunikací společnosti CETIN a.s.*“ ze dne 31.01.2022 vydané pod čj. 516457/22, jehož nedílnou součástí jsou Všeobecné podmínky ochrany SEK společnosti CETIN, které si vyžádal a obdržel Stavebník;

Zákon o vyvlastnění je zákon č. 184/2006 Sb., o odnětí nebo omezení vlastnického práva k pozemku nebo ke stavbě, v účinném znění.

1. ÚVODNÍ USTANOVENÍ

- 1.1 CETIN je vlastníkem SEK, jež má být přeložena na základě Smlouvy.
- 1.2 Stavebník dle Vyjádření o existenci SEK vyvolává Překládku dotčené části SEK dle ustanovení § 104 odst. 17 Zákona o elektronických komunikacích.
- 1.3 Překládka dle Smlouvy je vedena u společnosti CETIN pod označením „**VPIC Božetice, Most ev. č. 12130 _ 1**“.

2. PŘEDMĚT SMLOUVY

- 2.1 Předmětem Smlouvy je závazek společnosti CETIN zajistit Překládku a s ní související záležitosti v rozsahu Projektu a za podmínek stanovených Smlouvou a závazek Stavebníka, který Překládku vyvolal, společnosti CETIN uhradit všechny nezbytné náklady spojené s Překládkou, které by společnosti CETIN nevznikly, kdyby Překládka nebyla Stavebníkem vyvolána.

3. PŘEKLÁDKA A JEJÍ PODMÍNKY

- 3.1 Překládka bude realizována v rozsahu (územním a stavebnětechnickém) a na nemovitostech specifikovaných v CTN.
- 3.2 Předpoklady (podmínky) pro realizaci Překládky jsou:
 - (a) zajištění pravomocného územního rozhodnutí – rozhodnutí o umístění stavby Překládky a předání společnosti CETIN takového pravomocného rozhodnutí o umístění stavby nebo územního souhlasu Překládky, včetně jeho dokladové části,
 - (b) zajištění práv k užívání Překládkou dotčených nemovitostí, a to uzavřením smlouvy o smlouvě budoucí o zřízení služebnosti s vlastníky Překládkou dotčených nemovitostí nebo vyvlastněním takového práva,(vše dále jen „**Předpoklady pro realizaci Překládky**“).
- 3.3 Společnost CETIN není povinna zahájit realizaci Překládky dříve, než jsou zajištěny Předpoklady pro realizaci Překládky; bez zajištění Předpokladů pro realizaci Překládky nebude Překládka realizována.
- 3.4 Vlastníkem SEK, přeložené na základě Smlouvy, zůstává společnost CETIN.
- 3.5 Společnost CETIN je oprávněna realizaci Překládky pověřit jinou osobu. Je-li realizací Překládky a/nebo jednotlivými úkony Překládky pověřena jiná osoba, odpovídá společnost CETIN Stavebníkovi tak, jako by Překládku realizovala sama.

4. ZÁVAZKY SMLUVNÍCH STRAN

4.1 Společnost CETIN se zavazuje

(a) před realizací Překládky:

- (i) zajistit zpracování Projektu,
- (ii) pokusit se uzavřít smlouvu o smlouvě budoucí o zřízení služebnosti a/nebo jinou smlouvu s vlastníky Překládkou dotčených nemovitostí, tzn. prokazatelně učinit vlastníkům Překládkou dotčených nemovitostí návrh takové smlouvy.

(b) po realizaci Překládky:

- (i) zajistit pro své potřeby dokumentaci skutečného provedení Překládky; dokumentace skutečného provedení Překládky nebude dokumentací skutečného provedení s náležitostmi dle vyhlášky č. 499/2006 Sb., o dokumentaci staveb, v účinném znění;
- (ii) zajistit vyhotovení geometrického plánu s vyznačením rozsahu služebnosti k Překládkou dotčeným nemovitostem;
- (iii) zajistit uzavření smluv o zřízení služebnosti s vlastníky Překládkou dotčených nemovitostí a vklad služebnosti dle smluv o zřízení služebnosti s vlastníky Překládkou dotčených nemovitostí do katastru nemovitostí.

4.2 Stavebník se zavazuje, před realizací Překládky:

- (i) zajistit územní rozhodnutí – rozhodnutí o umístění stavby Překládky,
- (ii) po splnění Předpokladů pro realizaci Překládky, nejdříve však pět (5) měsíců od uzavření Smlouvy, vyzvat písemně společnost CETIN k realizaci Překládky a oznámit společnosti CETIN stavební připravenost (dále jen „**Kvalifikovaná výzva**“).

Stavebník se zavazuje, nejpozději do třiceti (30) dnů od nabytí právní moci územního rozhodnutí – rozhodnutí o umístění stavby Překládky uzavřít se společností CETIN Dohodu o převodu některých práv a povinností ze správního rozhodnutí, jejíž vzor je uveden v Příloze č. 2 Smlouvy a převést na společnost CETIN práva a povinnosti z územního rozhodnutí – rozhodnutí o umístění stavby Překládky. Ve lhůtě dle předchozího odstavce je Stavebník povinen předat společnosti CETIN územní rozhodnutí – rozhodnutí o umístění stavby Překládky.

4.3 Společnost CETIN se zavazuje zajistit realizaci Překládky do pěti (5) měsíců ode dne, kdy bude splněna poslední z následujících podmínek:

- (a) společnosti CETIN je doručena Kvalifikovaná výzva;
- (b) Stavebník uhradil náklady na Přípravu Překládky dle odst. 6.1 písm. (a) Smlouvy;
- (c) Stavebník splnil povinnosti dle odst. 4.2 Smlouvy;
- (d) na společnost CETIN jsou převedena práva a povinnosti z územního rozhodnutí – rozhodnutí o umístění stavby (Překládky).

4.4 Stavebník bere na vědomí, že mezi společností CETIN a vlastníky Překládkou dotčených nemovitostí musí dojít s ohledem na ustanovení § 104 Zákona o elektronických komunikacích k úpravě vzájemných právních vztahů v podobě uzavření písemné smlouvy o budoucí smlouvě o zřízení služebnosti a po realizaci Překládky k uzavření smlouvy o zřízení služebnosti případně ke zřízení takového práva ve vyvlastňovacím řízení. Náhrady za zřízení služebností, které společnost CETIN vlastníkům Překládkou dotčených nemovitostí uhradí, bude Stavebník s ohledem na ustanovení § 104 odst. 17 Zákona o elektronických komunikacích povinen uhradit společnosti CETIN jako náklady vzniklé společnosti CETIN v souvislosti s Překládkou. Stejně tak bude Stavebník

povinen uhradit společnosti CETIN náklady za uhrazení správních poplatků za vklad služebností do katastru nemovitostí, případně náklady vzniklé společnosti CETIN v souvislosti s vyvlastňovacím řízením.

- 4.5 Stavebník se zavazuje poskytnout společnosti CETIN při uzavírání smluv o budoucí smlouvě o zřízení služebnosti a po realizaci Překládky při uzavírání smluv o zřízení služebnosti potřebnou součinnost
- 4.6 Jakákoliv lhůta dle odst. 4.3 Smlouvy sjednaná k realizaci Překládky a/nebo sjednaná Smluvními stranami na základě Smlouvy se prodlužuje o dobu, po kterou je v prodlení Stavebník s plněním povinnosti dle Smlouvy a/nebo po kterou byla realizace Překládky přerušena nebo nemohla být zahájena z důvodu nikoliv na straně společnosti CETIN, a o další dobu, o kterou je lhůtu k realizaci Překládky třeba prodloužit v důsledku prodlení Stavebníka.
- 4.7 Dnem ukončení realizace Překládky je den, kdy je Stavebníkovi doručeno na adresu uvedenou v hlavičce Smlouvy nebo na adresu elektronické pošty uvedenou v čl. 8 Smlouvy oznámení o ukončení realizace Překládky. Smluvní strany ujednaly a souhlasí, že oznámení dle předchozí věty budou považovat za doručené pátým (5.) dnem od odeslání oznámení na adresu uvedenou v hlavičce Smlouvy nebo na adresu elektronické pošty uvedenou v čl. 8 Smlouvy.

5. NÁKLADY SPOJENÉ S PŘEKLÁDKOU

- 5.1 Stavebník je dle ustanovení § 104 odst. 17 Zákona o elektronických komunikacích povinen nést náklady Překládky dotčeného úseku SEK, přičemž takovými náklady jsou všechny nezbytné náklady vlastníka SEK, které by mu nevznikly, kdyby Překládka nebyla Stavebníkem vyvolána.
- 5.2 Výše nákladů Překládky stanovených na základě CTN činí ke dni uzavření Smlouvy **478 801,00 Kč** (slovy: čtyři sta sedmdesát osm tisíc osm set jedna korun českých). Specifikace těchto nákladů je uvedena v CTN. Stavebník bere na vědomí, že tato výše nákladů byla stanovena před vyhotovením Projektu na základě měrných nákladů společnosti CETIN (tj. je pouze orientační). Překládka dle Zákona o elektronických komunikacích je mimo předmět daně z přidané hodnoty.
- 5.3 Výše nákladů Překládky bude stanovena po vyhotovení Projektu, na jeho základě (dále jen „**Náklady Překládky stanovené na základě Projektu**“). Společnost CETIN do pěti (5) měsíců od uzavření Smlouvy písemně oznámí Stavebníkovi výši Nákladů Překládky stanovených na základě Projektu a ve stejné lhůtě předloží Stavebníkovi Projekt.
- 5.4 V případě, že v souvislosti s realizací Překládky společnosti CETIN vzniknou další nezbytné náklady na Překládku, které nejsou vyčísleny v odst. 5.2 Smlouvy, Stavebník se zavazuje je společnosti CETIN uhradit, za předpokladu, že nebudou zahrnuty v Nákladech Překládky stanovených na základě Projektu.

Může se jednat zejména, nikoliv však výlučně o:

- (a) náklady na náhrady za omezení vlastnického práva vlastníků Překládkou dotčených nemovitostí dle uzavřených smluv o služebnosti a/nebo dle pravomocného rozhodnutí příslušného vyvlastňovacího úřadu o omezení vlastnického práva zřízením služebnosti rozhodnutím,
- (b) náklady související se zrušením a následným výmazem služebnosti (vážnoci na nemovitostech dotčených původní, překládanou SEK) z katastru nemovitostí,
- (c) náklady na náhrady za omezené užívání lesního a půdního fondu včetně nákladů na vypracování výpočtu,

- (d) hydrogeologický, geologický, dendrologický a ostatní odborné posudky zpracované subjekty k tomu určenými,
- (e) náklady na koordinální výkresy, povodňové plány a zaměření, vyžadované dotčenými subjekty,
- (f) náklady na identifikaci parcel,
- (g) náklady na správní poplatky dle zákona č. 634/2004 Sb. o správních poplatcích, v účinném znění, které vzniknou společnosti CETIN v důsledku získávání potřebných správních rozhodnutí – povolení, které jsou nezbytné k realizaci Překládky,
- (h) náklady související se zvláštním užíváním veřejného prostranství, vyměřené v souvislosti s realizací Překládky podle zákona č.565/1990 Sb., o místních poplatcích v účinném znění,
- (i) náklady související se zvláštním užíváním dle ustanovení § 25 zákona č. 13/1997 Sb., o pozemních komunikacích, v účinném znění,
- (j) náklady na peněžité plnění plynoucí z nájemních smluv, jejichž uzavření je nutné pro realizaci Překládky,
- (k) náklady související s majetkovými újmami, způsobenými na zemědělských plodinách v souvislosti s realizací Překládky,
- (l) náklady na ochranu komunikačních vedení a zařízení před přepětím a nadproudem, včetně odborného výpočtu a návrhu,
- (m) náklady související se záchranným archeologickým dohledem.

5.5 Výše nákladů na Překládku, bez ohledu na to, zda se jedná o náklady Překládky stanovené na základě CTN nebo o Náklady Překládky stanovené na základě Projektu se změní písemným oznámením společnosti CETIN o změně výše nákladů na Překládku doručeným Stavebníkovi (dále jen „**Oznámení o změně výše nákladů**“). Společnost CETIN je oprávněna Oznámení o změně výše nákladů učinit v každém kalendářním roce, ve kterém je Smlouva účinná, vždy však pouze jednou (1) za příslušný kalendářní rok. Společnost CETIN není povinna za trvání účinnosti Smlouvy učinit žádné Oznámení o změně výše nákladů.

6. PLATEBNÍ PODMÍNKY

6.1 Náklady spojené s Překládkou ve výši skutečně provedených prací a skutečně vynaložených nákladů dle odst. 5.3 a/nebo odst. 5.5 Smlouvy je Stavebník povinen uhradit na základě jednotlivých daňových dokladů (dále jen „**Faktura**“). Faktury budou společností CETIN vystaveny takto:

- (a) Faktura za Přípravu Překládky ve výši **39 162,00 Kč** (slovy: třicet devět tisíc jedno sto šedesát dva korun českých) bude společností CETIN vystavena do patnácti (15) dnů od předložení Projektu Stavebníkovi dle odst. 5.3 Smlouvy,
- (b) Faktura na doplatek nákladů souvisejících s Překládkou do patnácti (15) dnů od ukončení realizace Překládky dle odst. 4.7 Smlouvy.

6.2 Náklady společnosti CETIN uvedené v odst. 5.4 Smlouvy budou hrazeny Stavebníkem odděleně na základě samostatných Faktur vystavených společností CETIN.

6.3 Jakoukoliv Fakturu vystavenou společností CETIN dle Smlouvy a v souladu se Smlouvou je Stavebník povinen uhradit ve lhůtě třiceti (30) dnů ode dne doručení Faktury.

6.4 Faktury budou Stavebníkovi zasílány na adresu Stavebníka uvedenou v hlavičce Smlouvy nebo do datové schránky Stavebníka.

6.5 Náklady dle Smlouvy budou Stavebníkem hrazeny na účet společnosti CETIN uvedený

v hlavičce Smlouvy, pokud nebude Fakturou vystavenou společností CETIN stanoveno jinak.

- 6.6 Stavebník se dostane do prodlení s uhrazením Faktury, pokud řádně a v souladu se Smlouvou účtovaná částka nebude nejpozději poslední den splatnosti Faktury připsána ve prospěch účtu společnosti CETIN.

7. SANKCE

- 7.1 Pro případ, že Stavebník bude v prodlení s úhradou některé částky, k jejíž úhradě je dle Smlouvy povinen, je povinen uhradit společnosti CETIN smluvní pokutu ve výši 0,3 % z dlužné částky za každý započatý den prodlení.
- 7.2 Smluvní pokuta je splatná do deseti (10) dnů ode dne doručení písemné výzvy příslušné Smluvní straně k její úhradě.
- 7.3 Zaplacením smluvní pokuty dle Smlouvy není dotčen nárok společnosti CETIN na náhradu skutečné škody a ušlého zisku v celém rozsahu způsobené škody.

8. KONTAKTNÍ A ODPOVĚDNÉ OSOBY SMLUVNÍCH STRAN

- 8.1 Za společnost CETIN:

ve věcech smluvních: Theodor Valenta

funkce: specialista pro výstavbu sítě

tel. [REDACTED] e-mail: theodor.valenta@cetin.cz

ve věcech technických: Jiří Syrový

funkce: specialista pro výstavbu sítě

tel. [REDACTED] e-mail: jiri.syrový@cetin.cz

- 8.2 Za Stavebníka:

ve věcech smluvních: JUDr. Andrea Tetourová

funkce: vedoucí odboru dopravy

[REDACTED] e-mail: tetourova@kraj-jihocesky.cz

ve věcech technických : Ing. Jan Hausel

funkce: investiční technik

tel. [REDACTED] e-mail: hausel@kraj-jihocesky.cz

9. Odstoupení od smlouvy

- 9.1 Společnost CETIN je oprávněna, aniž by tím omezila jakákoli svá jiná práva nebo možnosti nápravy dle Smlouvy, odstoupit od Smlouvy v případech stanovených v odst. 9.2 Smlouvy tím, že doručí Stavebníkovi písemné oznámení o odstoupení. Odstoupení je účinné okamžikem jeho doručení Stavebníkovi, není-li v odstoupení stanoveno pozdější datum jeho účinnosti.
- 9.2 Dostane-li se Stavebník do prodlení s úhradou jakékoliv platby dle Smlouvy a toto prodlení trvá déle než třicet (30) dnů, je společnost CETIN oprávněna od Smlouvy odstoupit.
- 9.3 Odstoupí-li společnost CETIN od smlouvy dle odst. 9.2 Smlouvy, je Stavebník povinen

uhradit společnosti CETIN veškeré náklady společnosti CETIN již vzniklé v souvislosti s plněním ze Smlouvy.

- 9.4 Stavebník je oprávněn od Smlouvy odstoupit v případě, že výše Nákladů Překládky stanovených na základě Projektu bude vyšší o více jak 10 % než výše nákladů Překládky stanovených na základě CTN.
- 9.5 Odstoupí-li Stavebník od Smlouvy dle odst. 9.4 Smlouvy, je Stavebník povinen uhradit společnosti CETIN veškeré náklady společnosti CETIN již vzniklé v souvislosti s plněním ze Smlouvy.
- 9.6 Pokud ve Smlouvě není výslovně stanoveno jinak, Smluvní strany sjednávají, že odstoupit od Smlouvy lze pouze způsobem a z důvodů stanovených ve Smlouvě, čímž Smluvní strany výslovně vylučují příslušná ustanovení občanského zákoníku, která upravují možnosti odstoupení od Smlouvy.
- 9.7 Odstoupením od Smlouvy nezanikají zejména případné nároky Smluvních stran na zaplacení úroků z prodlení, smluvních pokut, náhradu škody a dalších nákladů vzniklých na základě Smlouvy či v souvislosti s ní; dále nezanikají ustanovení Smlouvy, která vzhledem ke své povaze mají trvat i po ukončení Smlouvy.

10. ROZVAZOVACÍ PODMÍNKA

- 10.1 Kvalifikovaná výzva musí být doručena společnosti CETIN nejpozději do dvou (2) let od uzavření Smlouvy. Marné uplynutí této lhůty je rozvazovací podmínkou platnosti a účinnosti Smlouvy dle ustanovení § 548 odst. 2 občanského zákoníku.
- 10.2 Smlouva zanikne prvním dnem následujícím po uplynutí dvou (2) let od uzavření Smlouvy, aniž by v této lhůtě byla společnosti CETIN doručena řádná Kvalifikovaná výzva učiněná za splnění podmínek uvedených v odst. 4.2 Smlouvy.
- 10.3 Zanikne-li Smlouva rozvazovací podmínkou, je Stavebník povinen uhradit společnosti CETIN veškeré náklady společnosti CETIN již vzniklé v souvislosti s plněním Smlouvy do doby zániku Smlouvy rozvazovací podmínkou.
- 10.4 Zánikem Smlouvy touto rozvazovací podmínkou nezanikají případné nároky Smluvních stran na zaplacení úroků z prodlení, smluvních pokut, náhradu škody a dalších nákladů vzniklých na základě Smlouvy či v souvislosti s ní; dále nezanikají ustanovení Smlouvy, která vzhledem ke své povaze mají trvat i po zániku Smlouvy.

11. OCHRANA OSOBNÍCH ÚDAJŮ

- 11.1 Za účelem plnění práv a povinností vyplývajících ze Smlouvy nebo vzniklých v souvislosti se Smlouvou si Smluvní strany navzájem předávají nebo mohou předávat osobní údaje (dále jen „Osobní údaje“) ve smyslu čl. 4 odst. 1 Nařízení Evropského parlamentu a Rady (EU) č. 2016/679 ze dne 27. dubna 2016, o ochraně fyzických osob v souvislosti se zpracováním osobních údajů a o volném pohybu těchto údajů a o zrušení směrnice 95/46/ES (obecné nařízení o ochraně osobních údajů) (dále jen „GDPR“) subjektů údajů, kterými jsou zejména zástupci, zaměstnanci nebo zákazníci druhé Smluvní strany či jiné osoby pověřené druhou Smluvní stranou k výkonu či plnění práv a povinností vyplývajících ze Smlouvy nebo vzniklých v souvislosti se Smlouvou. Přejímající Smluvní strana je tak vzhledem k předávaným Osobním údajům v pozici správce.
- 11.2 Účelem předání Osobních údajů je plnění Smlouvy. Smluvní strany prohlašují, že předávané Osobní údaje budou zpracovávat pouze k naplnění tohoto účelu, a to

v souladu s platnými právními předpisy, zejména v souladu s GDPR.

- 11.3 Smluvní strany prohlašují, že pro předání Osobních údajů druhé Smluvní straně disponují platným právním titulem v souladu s čl. 6 odst. 1 GDPR.
- 11.4 Smluvní strany berou na vědomí, že za účelem plnění Smlouvy může docházet k předání Osobních údajů z přejímající Smluvní strany třetí osobě, zejména osobě, prostřednictvím které přejímající Smluvní strana vykonává či plní práva a povinnosti vyplývající ze Smlouvy nebo vzniklá v souvislosti se Smlouvou. Za plnění povinností ze Smlouvy se považuje zejména provádění Překládky a s ní souvisejících záležitostí v rozsahu a za podmínek stanovených Smlouvou.
- 11.5 Předávající Smluvní strana zajistila nebo zajistí splnění veškerých zákonných podmínek nezbytných pro předání Osobních údajů vůči subjektům údajů, zejména informuje subjekty údajů o skutečnosti, že došlo k předání konkrétních Osobních údajů přejímající Smluvní straně, a to za účelem plnění Smlouvy. V případě, že přejímající Smluvní stranou je společnost CETIN, předávající Smluvní strana seznámí subjekty údajů rovněž i s podmínkami zpracování Osobních údajů, včetně rozsahu zvláštních práv subjektu údajů, které jsou uvedeny v Zásadách zpracování osobních údajů dostupných na adrese <https://www.cetin.cz/zasady-ochrany-osobnich-udaju>. Splnění povinností uvedené v tomto odstavci je předávající Smluvní strana povinna přejímající Smluvní straně na výzvu písemně doložit.

12. ZÁVĚREČNÁ USTANOVENÍ

- 12.1 Smlouva nabývá platnosti dnem jejího uzavření a účinnosti dnem následujícím po dni jejího uveřejnění dle zákona č. 340/2015 Sb., o zvláštních podmínkách účinnosti některých smluv, uveřejňování těchto smluv a o registru smluv (zákon o registru smluv), v účinném znění (dále jen „**Zákon o registru smluv**“). Stavebník se zavazuje nejpozději do dvaceti (20) dnů od uzavření Smlouvy uveřejnit její obsah a tzv. metadata a splnit další povinnosti v souladu se Zákonem o registru smluv. Stavebník se zavazuje doručit společnosti CETIN potvrzení o uveřejnění Smlouvy dle Zákonu o registru smluv vydané správcem registru smluv nejpozději následující den po jeho obdržení. Nebude-li Smlouva uveřejněna v souladu se Zákonem o registru smluv ani do tří (3) měsíců od jejího uzavření, zavazuje se Stavebník uzavřít se společností CETIN novou smlouvu, která svým obsahem bude hospodářsky odpovídat znění Smlouvy (přičemž určení lhůt, dob a termínů bude odpovídat tomuto principu a časovému posunu), a to do sedmi (7) dnů od doručení výzvy společnosti CETIN Stavebníkovi. Ujednání tohoto odstavce nabývá účinnosti dnem uzavření Smlouvy.
- 12.2 Vztahy ze Smlouvy vyplývající i vztahy Smlouvou neupravené se řídí právním řádem České republiky, zejména občanským zákoníkem.
- 12.3 Písemným stykem či pojmem „**písemně**“ se pro účely Smlouvy rozumí předání zpráv jedním z těchto způsobů:
- (a) v listinné podobě;
 - (b) datovou zprávou prostřednictvím informačního systému datových schránek;
 - (c) e-mailovou zprávou podepsanou zaručeným elektronickým podpisem dle zákona č. 297/2016 Sb., o službách vytvářejících důvěru pro elektronické transakce, ve znění pozdějších předpisů;
 - (d) e-mailovou zprávou zaslou z adresy kontaktní osoby Smluvní strany na adresu kontaktní osoby druhé Smluvní strany, tak jak jsou určeny v čl. 8 Smlouvy.
- Jednostranné právní jednání způsobující zánik Smlouvy (výpověď nebo odstoupení) musí mít podobu samostatně podepsaného dokumentu a musí být doručeno pouze

prostřednictvím poskytovatele poštovních služeb nebo prostřednictvím informačního systému datových schránek nebo jako příloha e-mailové zprávy na adresu kontaktní osoby ve věcech smluvních dle čl. 8 Smlouvy a současně na adresu contract_termination@cetin.cz.

- 12.4 Smluvní strany se zavazují vyvinout maximální úsilí k odstranění vzájemných sporů, vzniklých na základě Smlouvy nebo v souvislosti se Smlouvou, a k jejich vyřešení zejména prostřednictvím jednání odpovědných osob nebo jiných pověřených subjektů. Nedohodnou-li se Smluvní strany na způsobu řešení vzájemného sporu, má každá ze Smluvních stran právo uplatnit svůj nárok u příslušného soudu České republiky.
- 12.5 Smluvní strany si nepřejí, aby nad rámec ustanovení Smlouvy byla jakákoliv práva a povinnosti dovozovány z dosavadní či budoucí praxe zavedené mezi Smluvními stranami či zvyklostí zachovávaných obecně či v odvětví týkajícím se předmětu plnění Smlouvy, ledaže je ve Smlouvě výslovně sjednáno jinak. Vedle shora uvedeného si Smluvní strany potvrzují, že si nejsou vědomy žádných dosud mezi nimi zavedených obchodních zvyklostí či praxe.
- 12.6 Smlouva může být měněna a doplňována pouze písemně, právními jednáními výslovně označenými za dodatky ke Smlouvě podepsanými oprávněnými zástupci Smluvních stran na témže dokumentu, a to buď v listinné podobě nebo elektronicky; změna jinou formou je vyloučena. Odstoupit od Smlouvy a vypovědět ji lze pouze písemně. Smluvní strany ujednaly, že ustanovení první věty tohoto odstavce nebudou aplikovat na změny osob dle čl. 8 Smlouvy a pro případ Oznámení o změně výše nákladů dle odst. 5.5 Smlouvy, kdy postačí písemné oznámení o změně druhé Smluvní straně.
- 12.7 Smluvní strany se dohodly na vyloučení aplikace následujících ustanovení občanského zákoníku:
- § 557;
 - § 1767 odst. 2;
 - § 1740 odst. 2 druhá věta a odst. 3; a
 - § 1743.
- 12.8 Smluvní strany na sebe v souladu s § 1765 odst. 2 občanského zákoníku přebírají nebezpečí změny okolností.
- 12.9 S odkazem na příslušná ustanovení občanského zákoníku, zejména ustanovení § 1881 a § 1895 občanského zákoníku, není Stavebník oprávněn převést či postoupit Smlouvu ani jakákoliv svá práva nebo povinnosti ze Smlouvy nebo z její části třetí osobě bez předchozího písemného souhlasu společnosti CETIN.
- 12.10 Smlouva obsahuje úplné ujednání o předmětu Smlouvy a všech náležitostech, které Smluvní strany měly a chtěly ve Smlouvě ujednat, a které považují za důležité pro závaznost Smlouvy. Žádný projev Smluvních stran učiněný při jednání o Smlouvě ani projev učiněný po uzavření Smlouvy nesmí být vykládán v rozporu s výslovnými ustanoveními Smlouvy a nezakládá žádný závazek žádné ze Smluvních stran.
- 12.11 Smluvní strany souhlasí a potvrzují si, že údaje uvedené ve Smlouvě nejsou předmětem obchodního tajemství a zároveň nejsou informacemi požívajícími ochrany důvěrnosti majetkových poměrů.
- 12.12 Společnost CETIN přijala a dodržuje interní korporátní compliance program navržený tak, aby byl zajištěn soulad činnosti společnosti CETIN s platnými a účinnými právními předpisy, pravidly etiky a morálky, a zahrnující opatření, jejichž cílem je předcházení a odhalování porušování uvedených předpisů a pravidel (program Corporate Compliance

- <https://www.cetin.cz/corporate-compliance>).

Stavebník (a jakákoliv fyzická nebo právnická osoba, která s ním spolupracuje a kterou využívá pro plnění povinností z této Smlouvy nebo v souvislosti s jejím uzavřením a realizací, tj. pracovníci, zástupci nebo externí spolupracovníci) ctí a dodržuje platné a účinné právní předpisy včetně mezinárodních smluv, základní morální a etické principy. Stavebník odmítá jakékoliv deliktní jednání a tohoto se zdržuje. Stavebník prohlašuje, že podle jeho nejlepšího vědomí a svědomí on ani žádný jeho pracovník, zástupce nebo externí spolupracovník neporušili v souvislosti s uzavřením této Smlouvy žádný platný a účinný právní předpis. Stavebník prohlašuje, že jeho činnost je legální a veškeré jeho prostředky pocházejí výhradně z legálních zdrojů.

Stavebník je povinen činit veškerá náležitá opatření a vyvíjet co největší úsilí, aby zabránil tomu, že on nebo jakýkoli jeho pracovník, zástupce nebo externí spolupracovník poruší v souvislosti s realizací této Smlouvy jakýkoliv platný a účinný právní předpis.

Aniž by byla dána jakákoliv souvislost s předmětem činnosti dle této Smlouvy, Stavebník prohlašuje, že uplatňuje a bude uplatňovat veškerá náležitá opatření a že vyvíjí a bude vyvíjet co největší úsilí, aby v rámci jeho činnosti nebo zájmu nedošlo k jednání nebo situaci, která by způsobila takové významné ohrožení nebo narušení jeho reputace, jež by mohlo mít negativní dopad na reputaci s ním spolupracujících subjektů.

Vystupuje-li Stavebník pro společnost CETIN nebo jejím jménem, dává dodržování uvedených zásad najevo.

12.13 Smlouva je vyhotovena elektronicky nebo v listinné podobě, přičemž v takovém případě je Smlouva vyhotovena ve dvou (2) stejnopisech, z nichž každá Smluvní strana obdrží jedno (1) vyhotovení.

12.14 Stavebník potvrzuje, že ve smyslu ustanovení § 23 zákona č. 129/2000 Sb., o krajích (krajské zřízení), ve znění pozdějších předpisů, byly splněny veškeré podmínky stanovené tímto zákonem či jinými obecně závaznými právními předpisy, které jsou nezbytné k platnému uzavření Smlouvy.

12.15 Součástí Smlouvy jsou následující Přílohy:

Příloha č. 1 - CTN

Příloha č. 2 - Dohoda o převodu některých práv a povinností z rozhodnutí o umístění stavby – vzor

Doložka


Rozhodování o uzavření Smlouvy bylo svěřeno hejtmanovi Jihočeského kraje usnesením rady kraje č. 887/2015/RK-69 ze dne 27. 8. 2015.

CETIN
V Praze dne

Stavebník
V Českých Budějovicích dne


Ing. Jaroslav
Nohava

Digitálně podepsal
Ing. Jaroslav Nohava
Datum: 2023.06.29
06:42:52 +02'00'

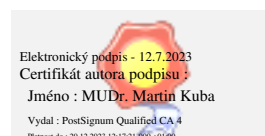

za **CETIN a.s.**
Jaroslav Nohava
Manažer výstavby a údržby fixní sítě ČR
(podepsáno elektronicky)

za **Jihočeský kraj**
MUDr. Martin Kuba
hejtman
(podepsáno elektronicky)

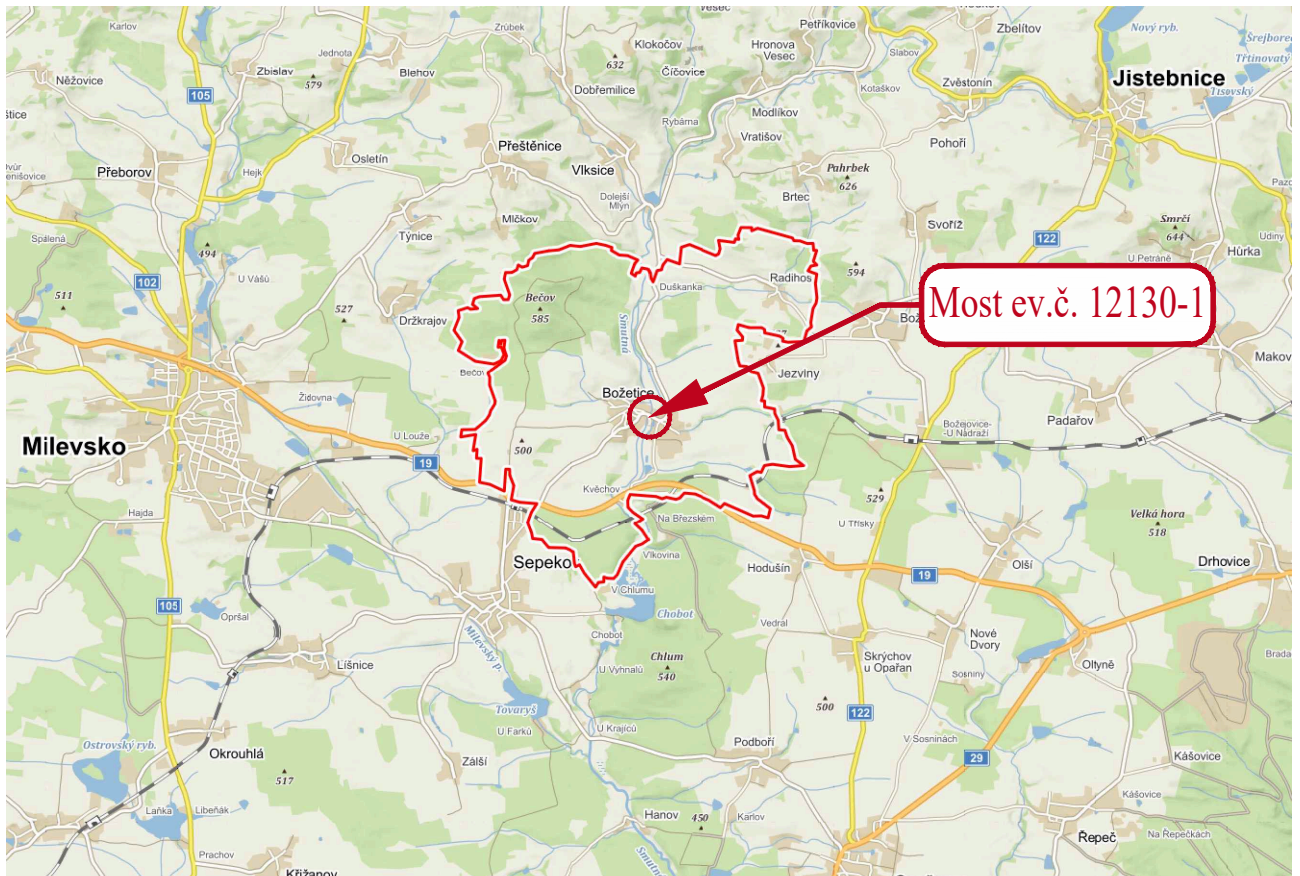

C

SOUŘADNICOVÝ SYSTÉM : S-JTSK
 VÝŠKOVÝ SYSTÉM : Bpv

| | | | | | | | | | | | | | | | | | | | | | |
|-----------------------|------------------------|--|----------------|---|--|-------|---------|--------|----|---------|---|------|------|--------------|-------|---------------|--------------|---------------|---------|--|------------|
| INVESTOR : | | Jihočeský kraj U Zimního stadionu 2, 370 76 České Budějovice | |  | | | | | | | | | | | | | | | | | |
| VEDOUCÍ PROJEKTANT | Ing. Martin ŘEHULKA |  PRIS PROJEKČNÍ KANCELÁŘ PRIS spol. s r. o. OSOVÁ 20, 625 00 BRNO | | <table border="1"> <tr> <td>DATUM</td> <td>10/2019</td> </tr> <tr> <td>FORMÁT</td> <td>A4</td> </tr> <tr> <td>MĚŘITKO</td> <td>-</td> </tr> <tr> <td>ÚČEL</td> <td>DUSP</td> </tr> <tr> <td>ČÍS. ZAKÁZKY</td> <td>19006</td> </tr> <tr> <td>ARCHIVNÍ ČÍS.</td> <td>C.1_SVSV.dwg</td> </tr> <tr> <td>ČÍS. SOUPRAVY</td> <td>PŘÍLOHA</td> </tr> <tr> <td></td> <td style="text-align: center;">C.1</td> </tr> </table> | | DATUM | 10/2019 | FORMÁT | A4 | MĚŘITKO | - | ÚČEL | DUSP | ČÍS. ZAKÁZKY | 19006 | ARCHIVNÍ ČÍS. | C.1_SVSV.dwg | ČÍS. SOUPRAVY | PŘÍLOHA | | C.1 |
| DATUM | 10/2019 | | | | | | | | | | | | | | | | | | | | |
| FORMÁT | A4 | | | | | | | | | | | | | | | | | | | | |
| MĚŘITKO | - | | | | | | | | | | | | | | | | | | | | |
| ÚČEL | DUSP | | | | | | | | | | | | | | | | | | | | |
| ČÍS. ZAKÁZKY | 19006 | | | | | | | | | | | | | | | | | | | | |
| ARCHIVNÍ ČÍS. | C.1_SVSV.dwg | | | | | | | | | | | | | | | | | | | | |
| ČÍS. SOUPRAVY | PŘÍLOHA | | | | | | | | | | | | | | | | | | | | |
| | C.1 | | | | | | | | | | | | | | | | | | | | |
| ZODPOVĚDNÝ PROJEKTANT | Ing. Rostislav OTEVŘEL | | | | | | | | | | | | | | | | | | | | |
| VYPRACOVAL | Ing. Rostislav OTEVŘEL | | | | | | | | | | | | | | | | | | | | |
| KONTROLOVAL | Ing. Jiří ŠRUBAŘ | | | | | | | | | | | | | | | | | | | | |
| KRAJ | JIHOČESKÝ | INVESTOR | JIHOČESKÝ KRAJ | | | | | | | | | | | | | | | | | | |
| NÁZEV AKCE | | Most ev.č. 12130-1 v Božeticích | | | | | | | | | | | | | | | | | | | |
| NÁZEV OBJEKTU | | SITUAČNÍ VÝKRES ŠIRŠÍCH VZTAHŮ | | | | | | | | | | | | | | | | | | | |
| NÁZEV PŘÍLOHY | | | | | | | | | | | | | | | | | | | | | |

KOORDINAČNÍ SITUACE 1:100

LEGENDA OBJEKTŮ

- SO 001 - DEMOLICE MOSTU
- SO 002 - DEMOLICE LÁVKY
- SO 134 - NÁPOJENÍ CHODNIKU
- SO 182 - DOPRAVNĚINŽENÝRSKÁ OPATŘENÍ
- SO 201 - MOST EV.Č. 12130-1
- SO 461 - PŘELOŽKA SDĚLOVACÍHO KABELU CETIN
- SO 701 - PŘELOŽKA LIMNIGRAFICKÉ STANICE

LEGENDA ČAR


- DOČASNÝ ZÁBOR
- DOČASNÝ ZÁBOR VEDEŇY PO HRANICI POZEMKŮ
- TRVALÝ ZÁBOR
- TRVALÝ ZÁBOR VEDEŇY PO HRANICI POZEMKŮ
- HRANICE POZEMKŮ KN
- HRANICE KATASTRÁLNÍCH ŮZEMÍ
- STÁVAJÍCÍ HRANY, STÁVAJÍCÍ KONSTRUKCE
- NOVÉ KONSTRUKCE
- KÁCENÍ STROMU
- OCHRANA STROMU BEDNĚNÍM

LEGENDA SÍTÍ

- EON_NN - NADDZEMNÍ VEDENÍ NN (E.ON)
- CETIN-MET - PODZEMNÍ SDĚLOVACÍ VEDENÍ (CETIN)
- ČEVAK - VODOVOD (ČEVAK)
- KANALIZACE GRAVITAČNÍ (BOŽETICE)
- KANALIZACE (BOŽETICE)
- CETIN-MET - PŘELOŽENÉ PODZEMNÍ SDĚLOVACÍ VEDENÍ (CETIN)
- CETIN-MET - PŘELOŽKA PODZEMNÍHO SDĚLOVACÍHO VEDENÍ (CETIN)

POZNÁMKY:


1. KABELOVÁ VEDENÍ VYZNAČENÁ JEDNOU ČAROU MOHOU OBSAHOVAT VĚTŠÍ POČET KABELŮ.
2. PŘED ZAHÁJENÍM BOURACÍCH A VÝKOPÝCH PRACÍ JE NEZBYTNÉ VYTYČENÍ INŽENÝRSKÝCH SÍTÍ JEJICH SPRÁVCI.
3. ZAKRESLENÍ INŽENÝRSKÝCH SÍTÍ JE POUZE INFORMATIVNÍ DLE PODKLADŮ SPRÁVČŮ INŽENÝRSKÝCH SÍTÍ.

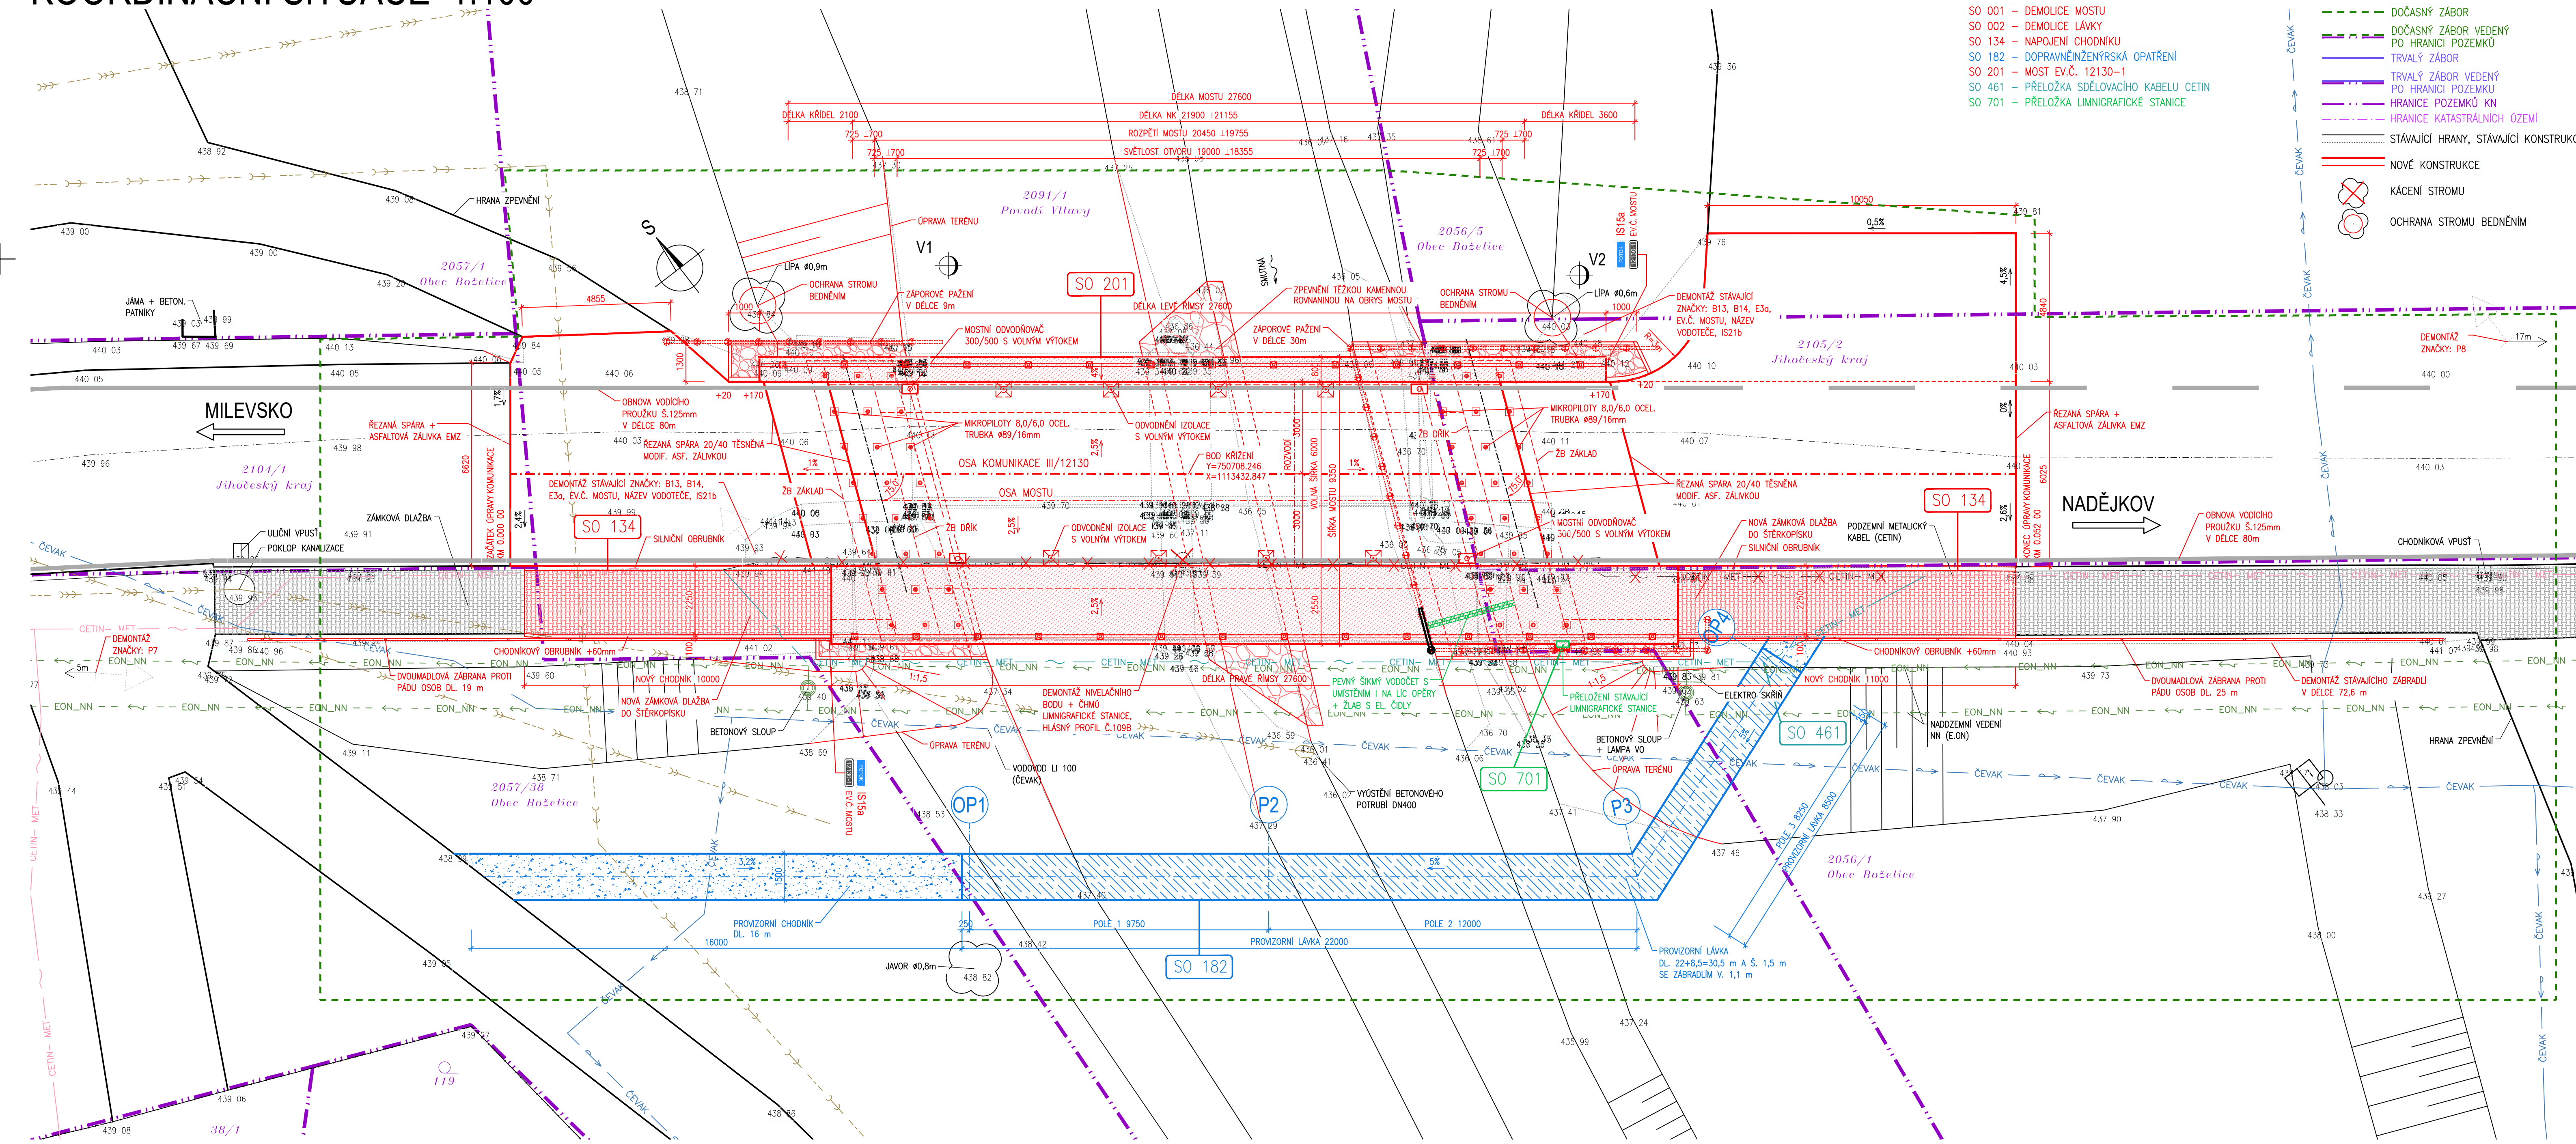


C

| | | | |
|---|--------------------------|---|-----------------------------|
| SOUŘADNICOVÝ SYSTÉM : S-JTSK | | VÝŠKOVÝ SYSTÉM : Bpv | |
| INVESTOR: Jihočeský kraj U Zimního stadionu 2, 370 76 České Budějovice | | | |
| VEDOUcí PROJEKTANT: Ing. Martin ŘEHULKA | | ZODPOVĚDNÝ PROJEKTANT: Ing. Rostislav OTEVŘEL | |
| VYPRACOVAL: Ing. Rostislav OTEVŘEL | | KONTROLOVAL: Ing. Jiří ŠRUBAŘ | |
| KRAJ: JIHOČESKÝ | INVESTOR: JIHOČESKÝ KRAJ | DATUM: 10/2019 | FORMÁT: 10 A4 |
| NAZEV AKCE: Most ev.č. 12130-1 v Božeticích | INVESTOR: JIHOČESKÝ KRAJ | MĚŘÍTKO: 1:100 | ÚČEL: DUSP |
| NAZEV OBJEKTU: KOORDINAČNÍ SITUACNÍ VÝKRES | INVESTOR: JIHOČESKÝ KRAJ | ČÍS. ZAKAZKY: 19006 | ARCHIVNÍ ČÍS.: C.3_KSIT.dwg |
| NAZEV PŘÍLOHY: KOORDINAČNÍ SITUACNÍ VÝKRES | INVESTOR: JIHOČESKÝ KRAJ | ČÍS. SOUPRAVY: PŘÍLOHA | ČÍS. PŘÍLOHY: C.3 |


STÁVAJÍCÍ STAV PŮDORYS 1:100

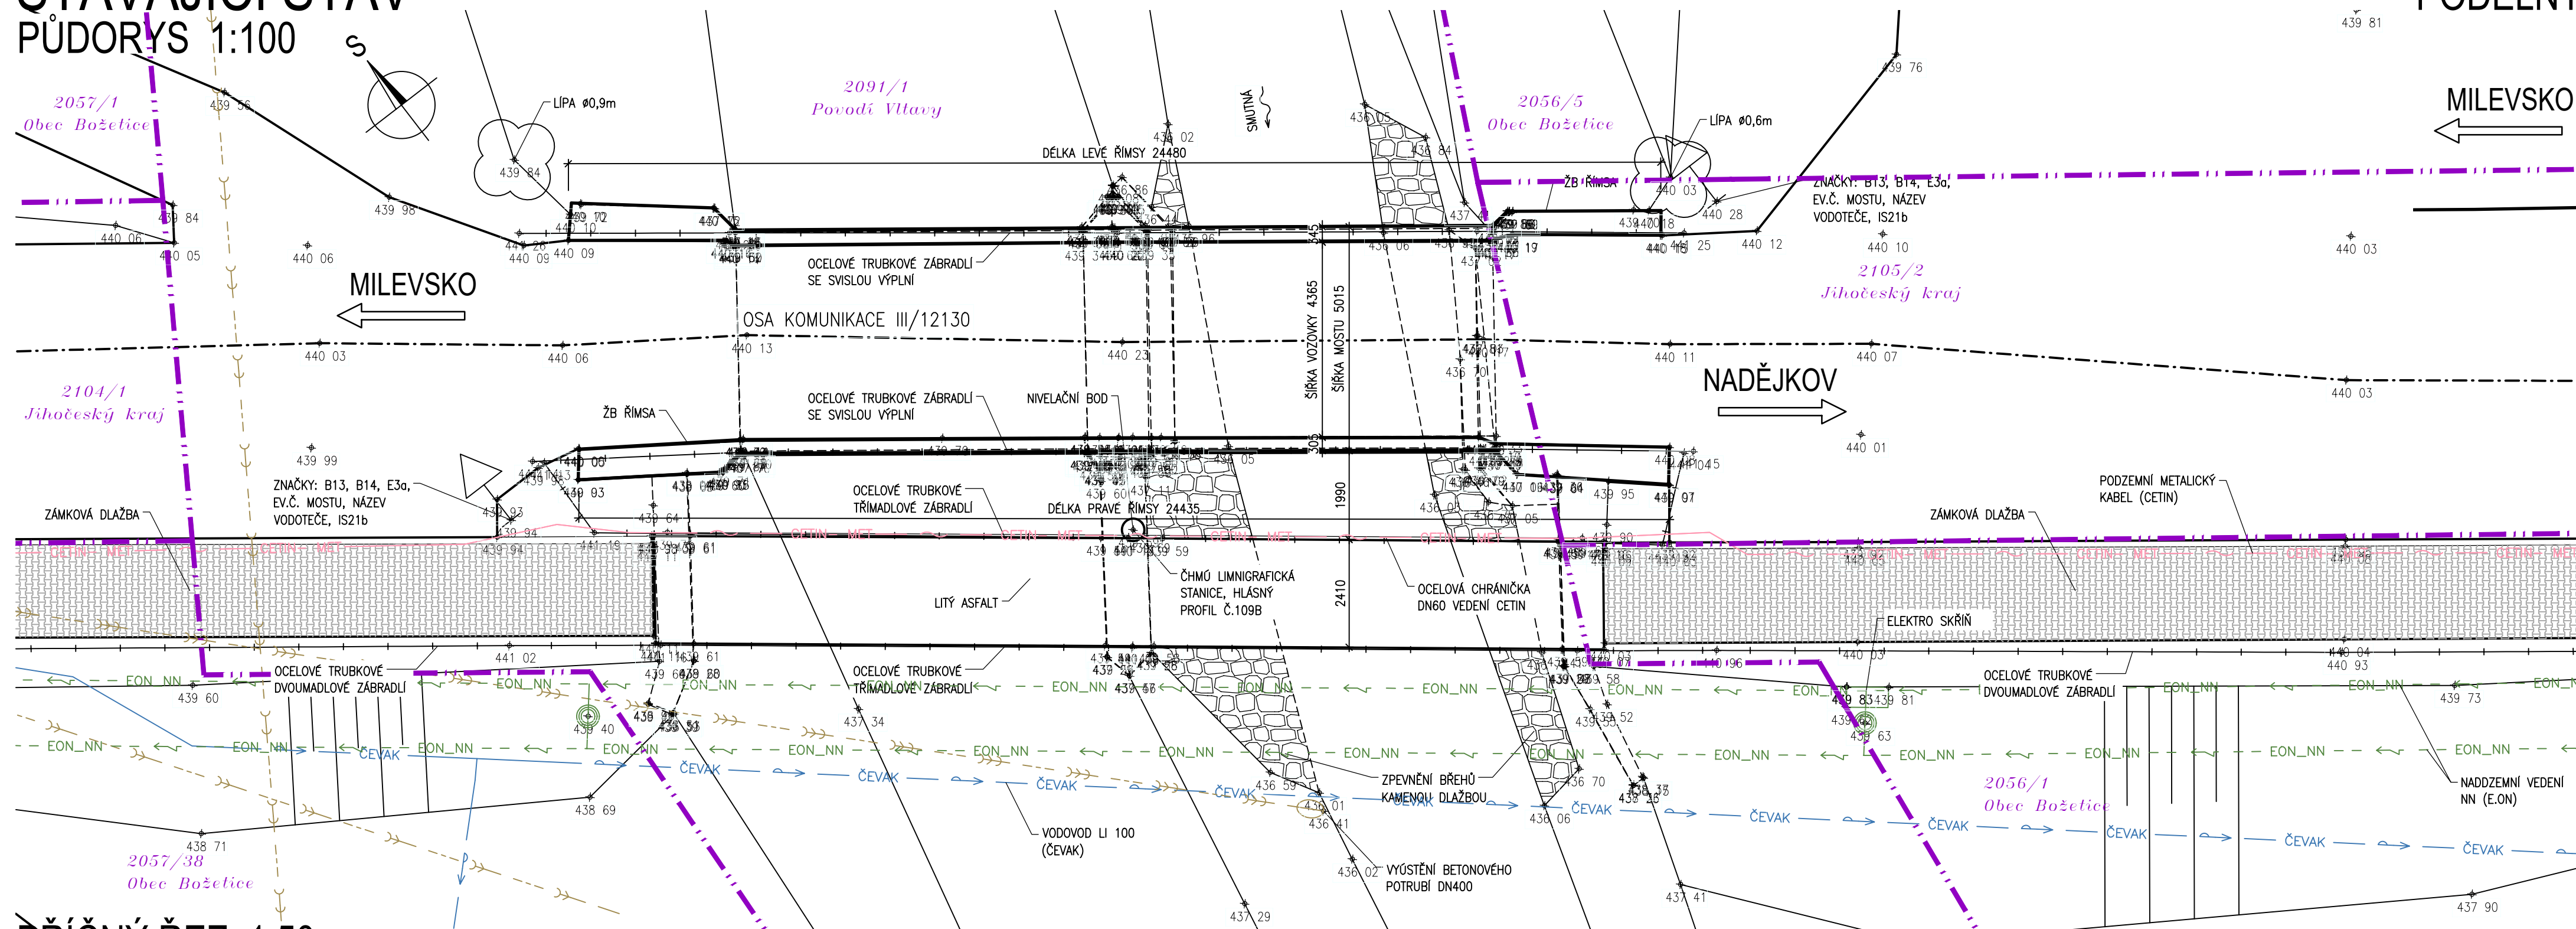


PODÉLNÝ ŘEZ MOSTEM 1:100

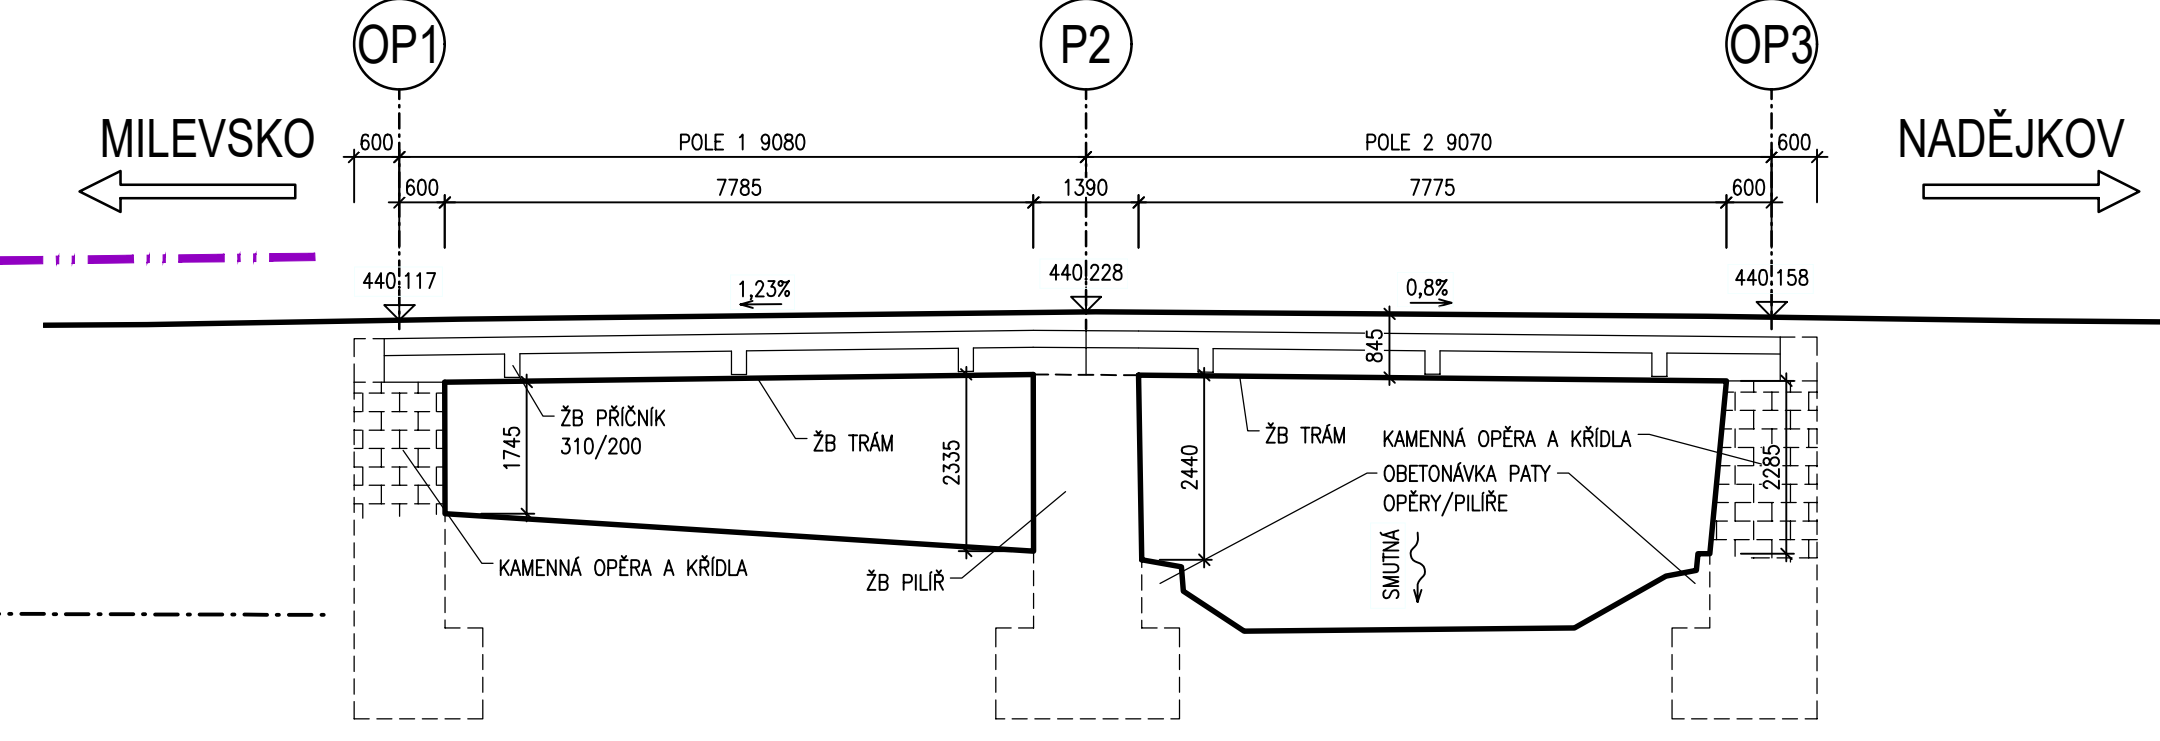

PŘÍČNÝ ŘEZ 1:50

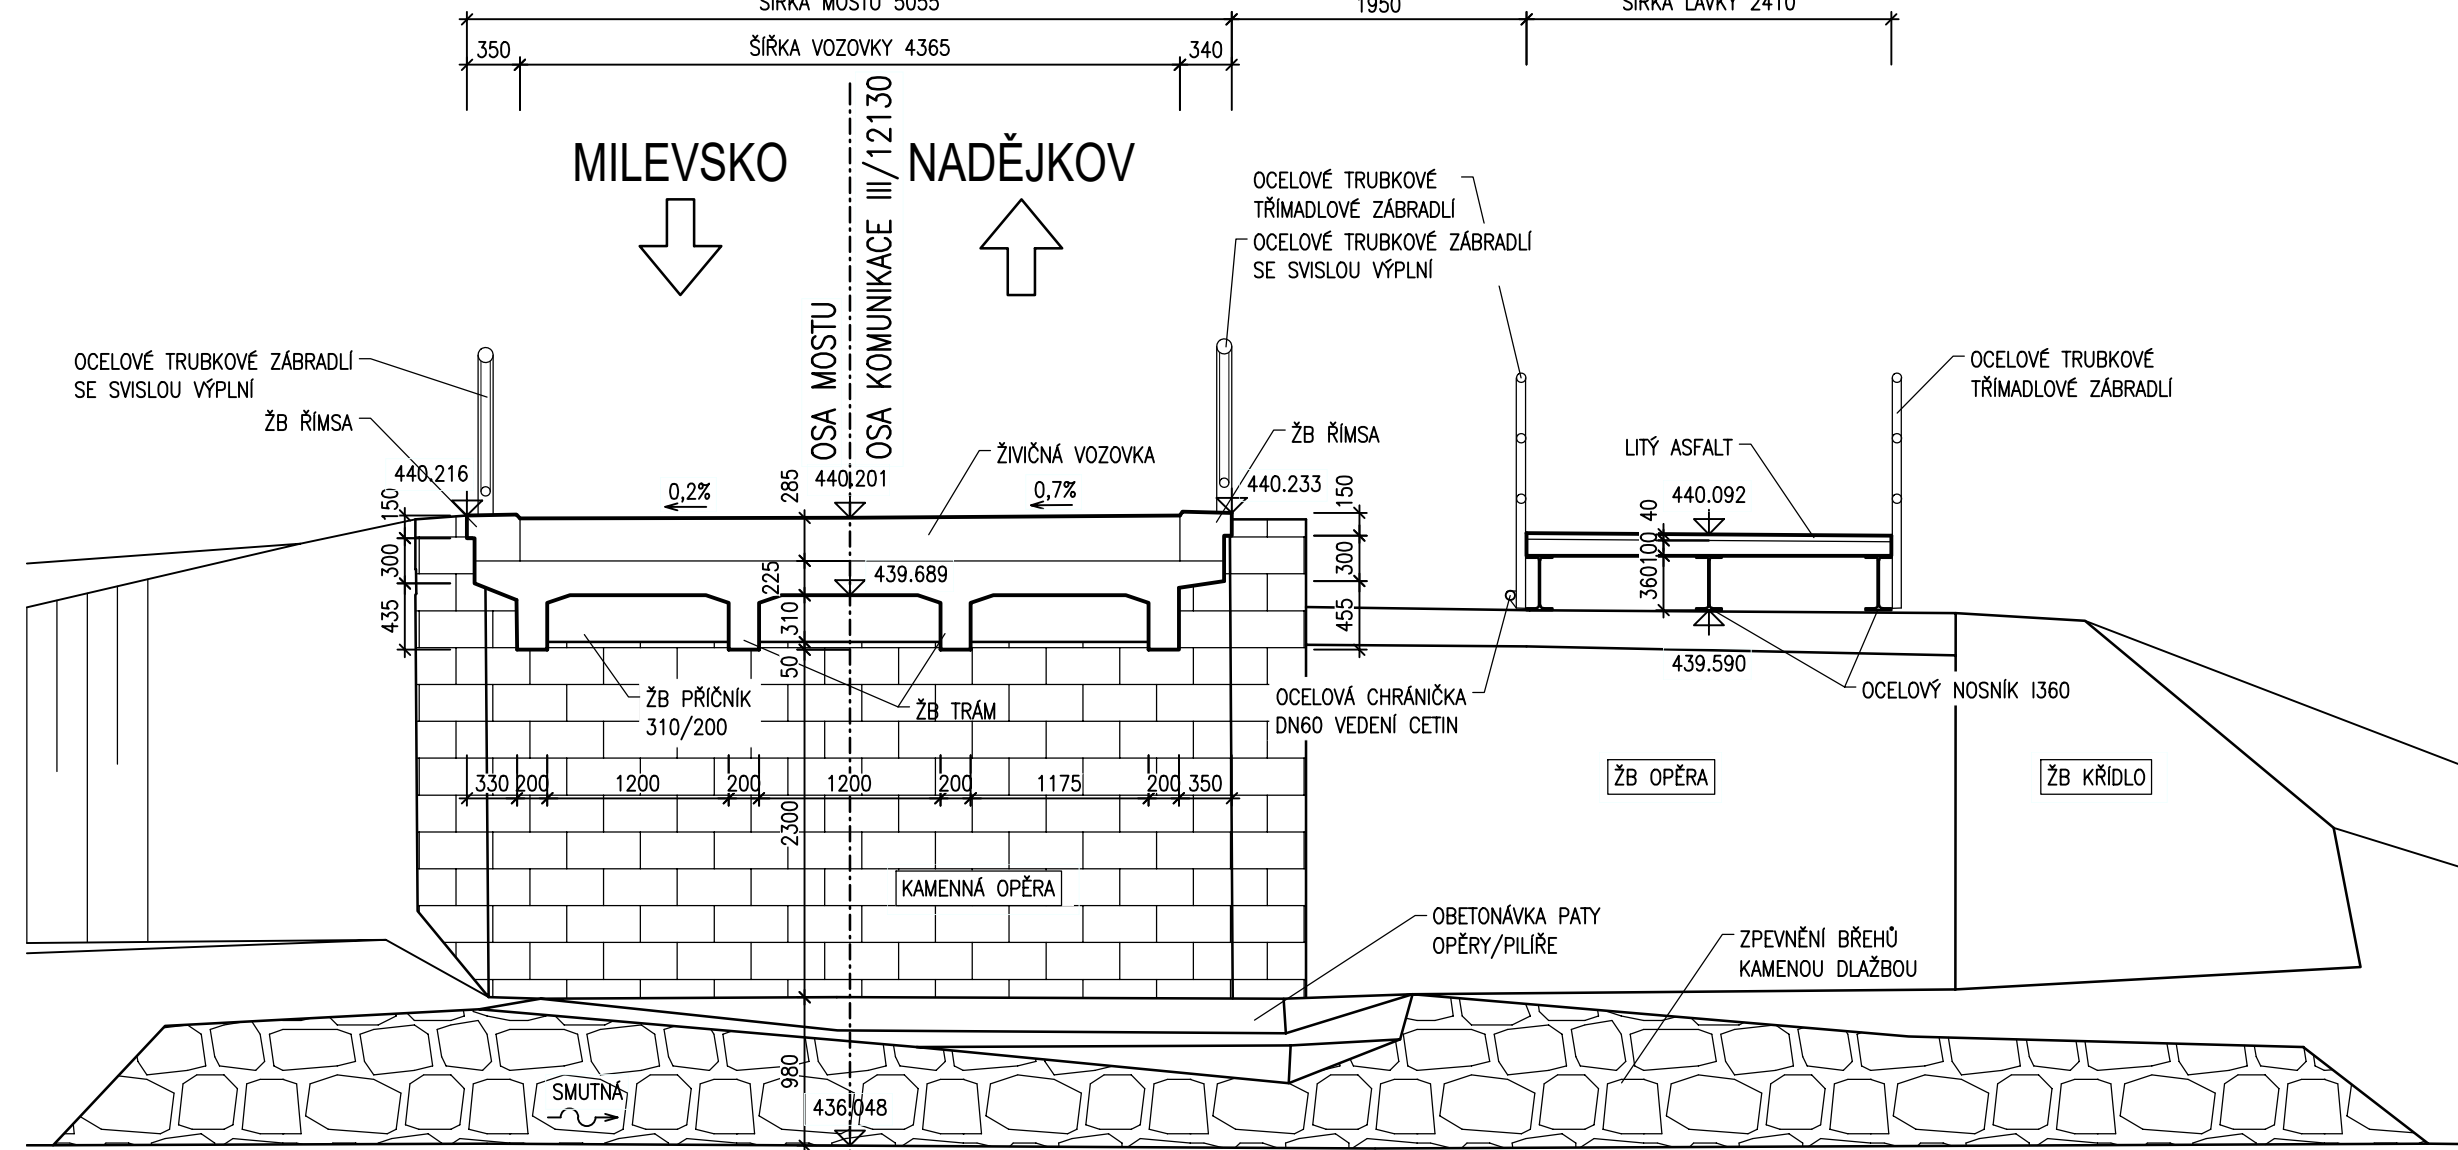


PODÉLNÝ ŘEZ LÁVKOU 1:100

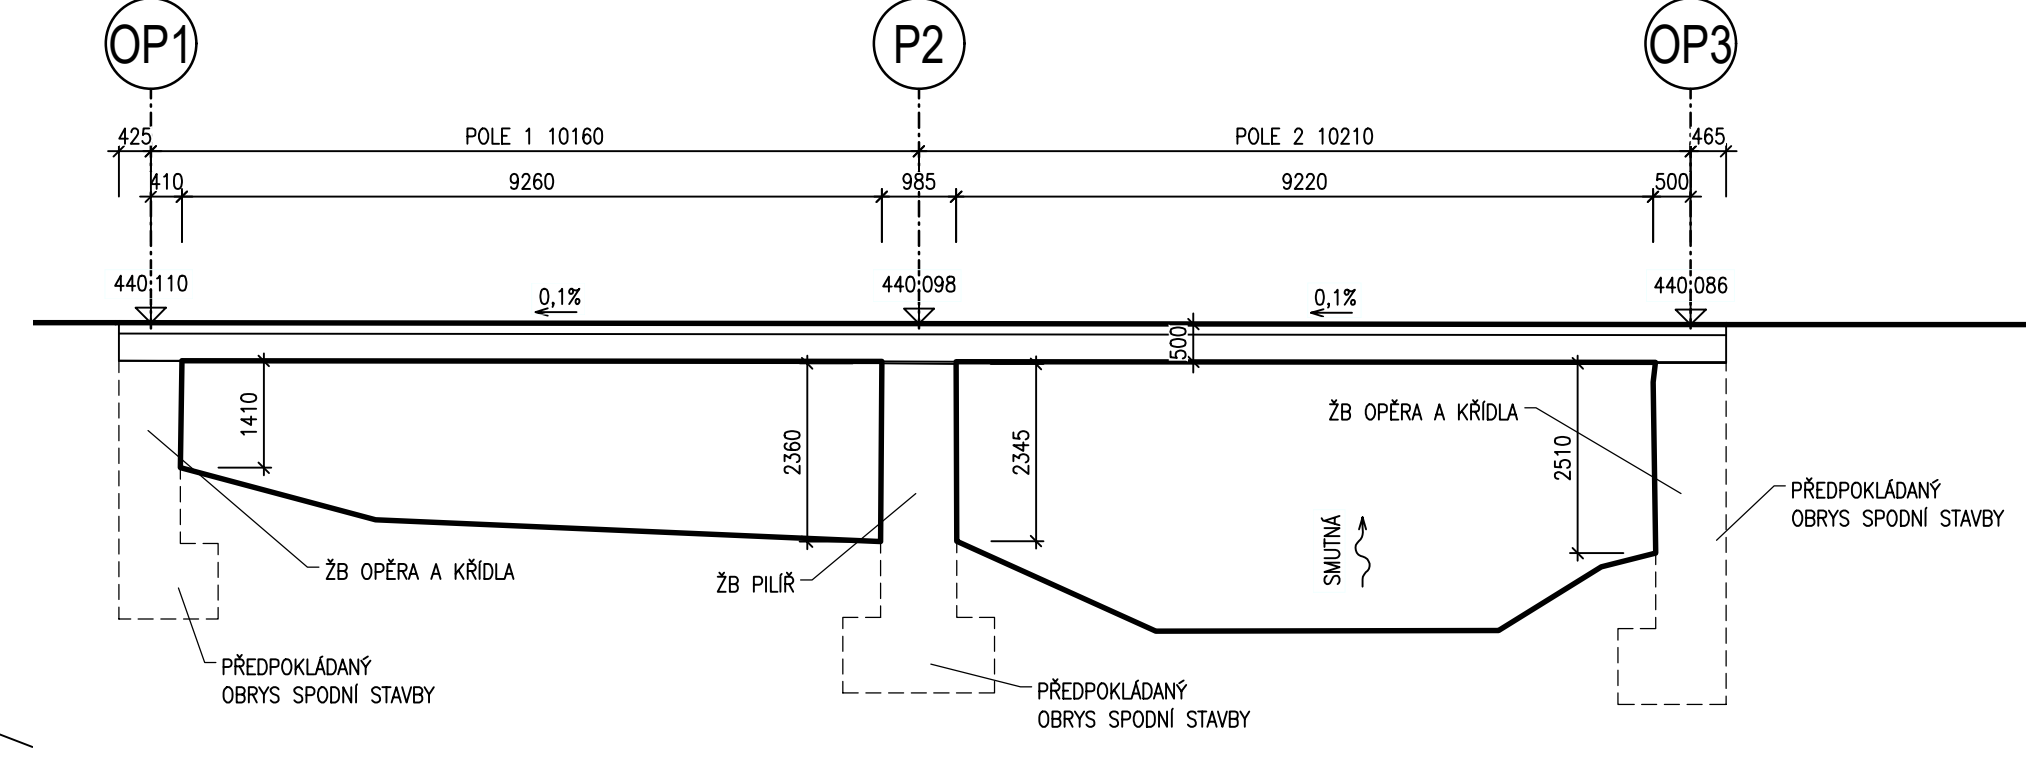

D SO 201

| | | | |
|--|--|--|--|
| SOÚŘADICOVÝ SYSTÉM : S-JTSK | | VÝŠKOVÝ SYSTÉM : Bpv | |
| INVESTOR : Jihočeský kraj U Zimního stadionu 2, 370 76 České Budějovice | | | |
| VEDOUcí PROJEKTANT : Ing. Martin ŘEHULKA | | PROJEKČNÍ KANCELÁŘ PRIS spol. s r. o. OSOVÁ 20, 625 00 BRNO | |
| ZODPOVĚDNÝ PROJEKTANT : Ing. Rostislav OTEVŘEL | | ARCHIVNÍ ČÍS. : D_201_02_STS.dwg | |
| VYPRACOVAL : Ing. Rostislav OTEVŘEL | | ČÍS. ZAKÁZKY : 19006 | |
| KONTROLOVAL : Ing. Jiří ŠRUBAŘ | | ČÍS. SOUPRAVY : PŘÍLOHA | |
| KRAJ : JIHOČESKÝ | | INVESTOR : JIHOČESKÝ KRAJ | |
| NÁZEV AKCE : Most ev.č. 12130-1 v Božeticích | | DATUM : 10/2019 | |
| NÁZEV OBJEKTU : SO 201 Most ev.č. 12130-1 | | FORMÁT : A4 | |
| NÁZEV PŘÍLOHY : STÁVAJÍCÍ STAV | | MĚŘÍTKO : 1:100, 50 | |
| | | ÚČEL : DUSP | |
| | | PŘÍLOHA : 2 | |

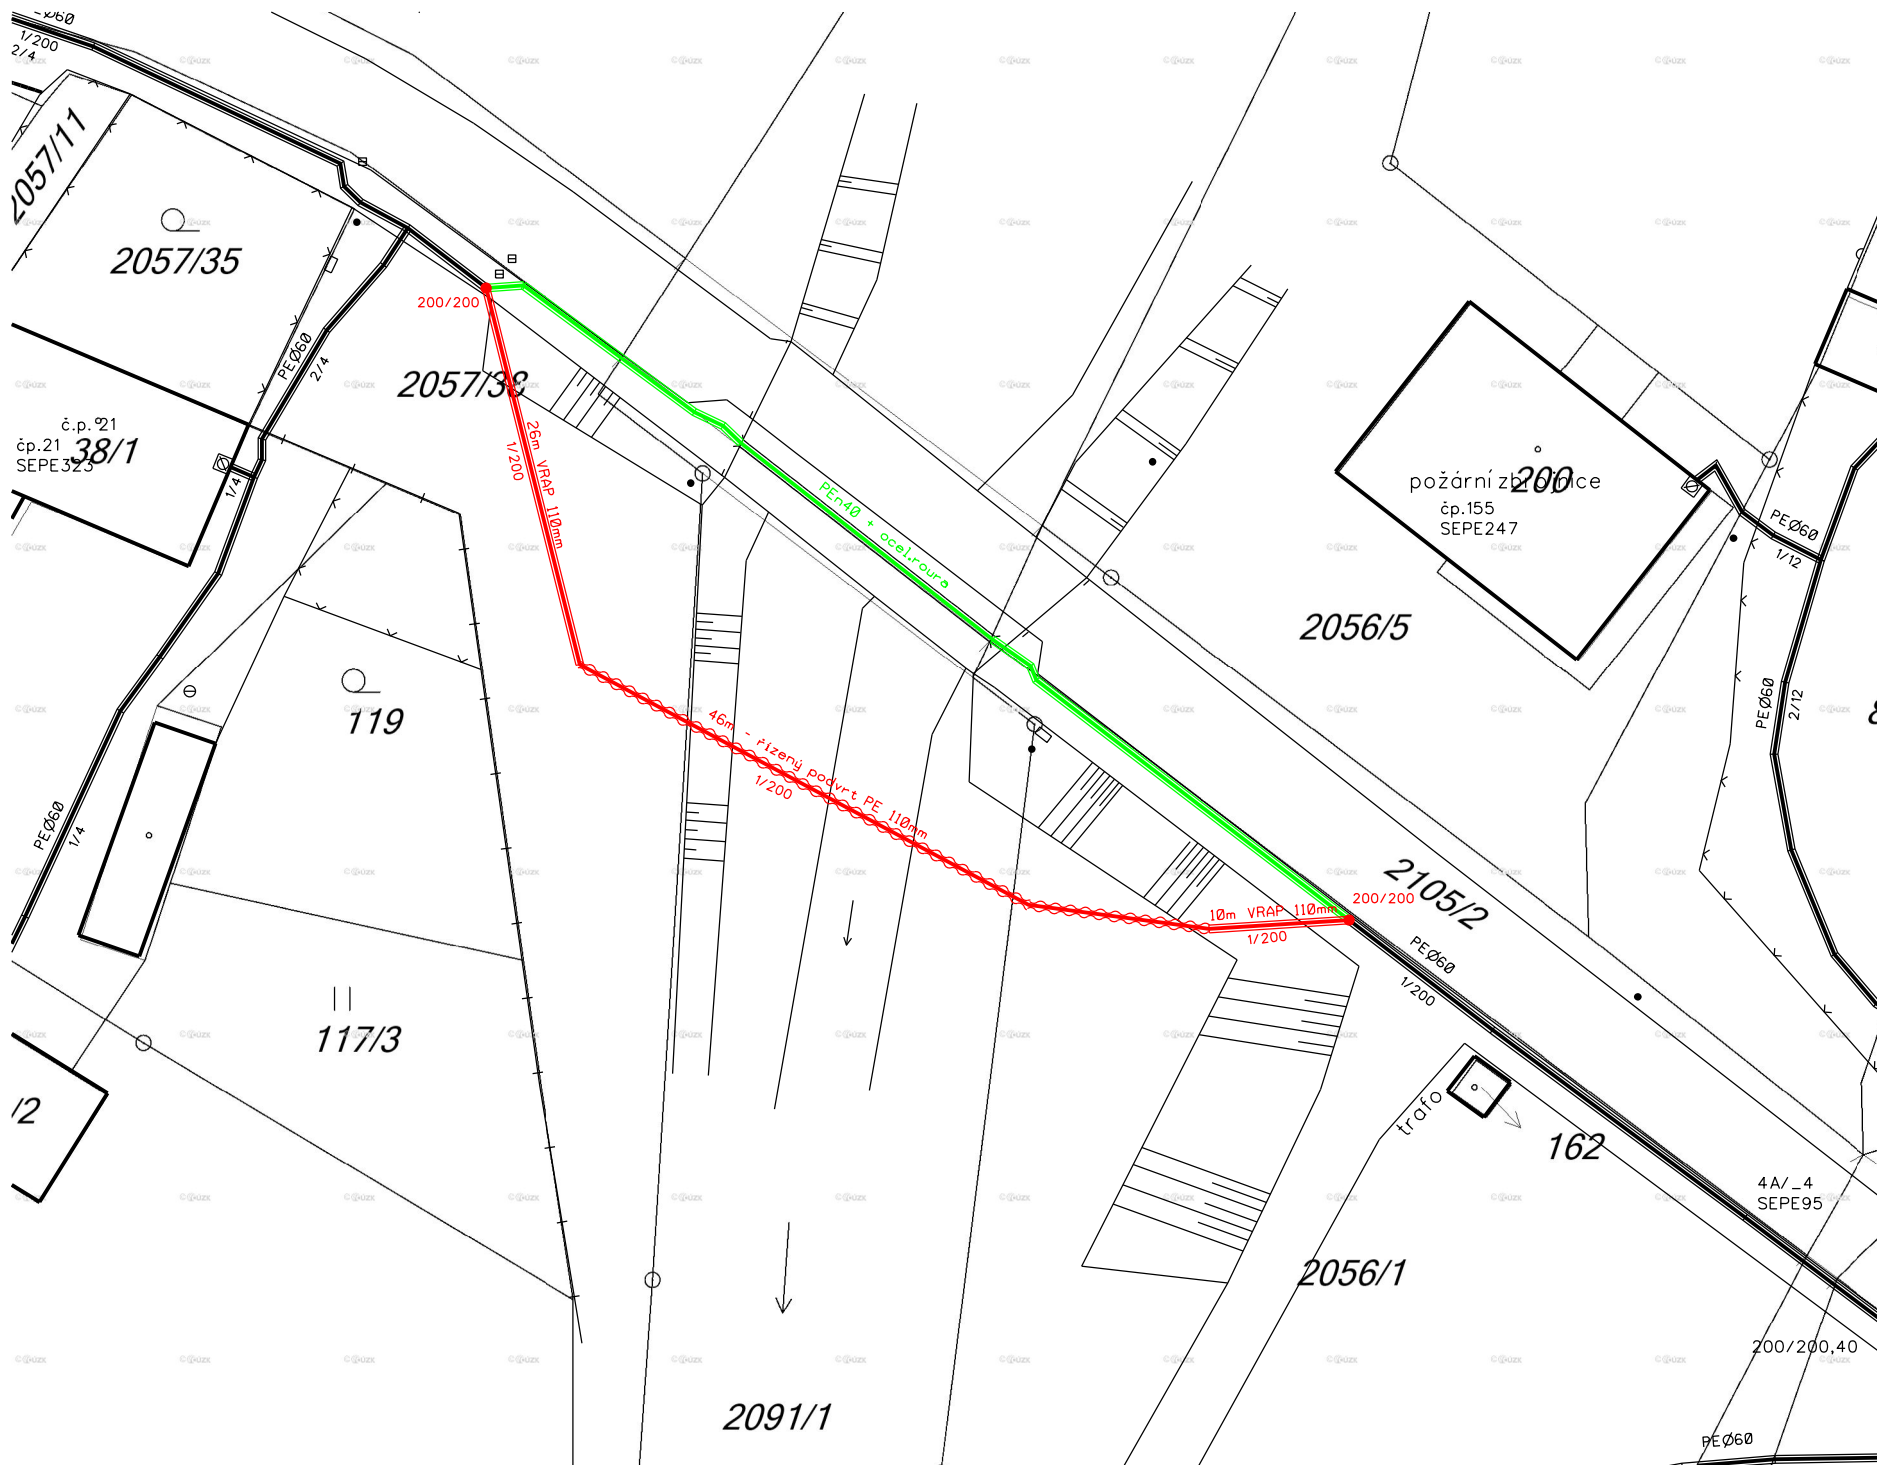

-x60
1/200
2/4

2057/11

2057/35

č.p. 21
čp.21
SEPE323

38/1

2057/38

200/200

26m VRAF 110mm
1/200

PE140 + ocel. roura

požární zbrojnice
čp.155
SEPE247

200

2056/5

119

46m - řízený podvrť PE 110mm
1/200

PE Ø60
1/4

117/3

12

2105/2

200/200
1/200

10m VRAF 110mm
1/200

trafo

162

4 A/_4
SEPE95

2056/1

2091/1

200/200,40

PE Ø60

23
1.1.2/3-4

120 PPELE
3XN 0,4

čp.155
SEPE247
*SEPE95/1.1.2/17-22
1xRK 1:
1xžř sv.6p.1
155 1:
Božetice
Božetice

čp.24
SEPE361
*SEPE95/1.1.2/11-16
1xRK 1:
1xžř sv.6p.1
24 1:
Božetice
Božetice

72 PPELE
50XN 0,4

30 PPELE
50XN 0,4

PPPELE
30XN 0,4

120 PPELE
3XN 0,4

30 PPELE
3XN 0,4

Vodáci

40 PPELE
1XN 0,4

30 PPELE
3XN 0,4

70 PPELE
3XN 0,4

XAGA500
43/8-150

4A/4
SEPE95
*SEPE22/1.1.1/61-80
1xJmý typ:
5xsv.1 SA 10x1
1: UR 4A/4
Božetice
Božetice

20 PPELE
10XN 0,4

XAGA500
75/15-400

XAGA500
43/8-300

PPPELE
30XN 0,4

12 PPELE
30XN 0,4

4A/5
SEPE96
*SEPE22/1.1.1/81-100
1xSIS 1k:
6xsv.1 SA 10x1
1: UR 4A/5 u čp.116, u prodejny
Božetice
Božetice

20 PPELE
10XN 0,4

40 PPELE
3XN 0,4

čp.116
SEPE170
*SEPE96/1.1.2/33-34
1xVz B5-A10:
1xsv.2p.1
116 1:
Božetice
Božetice

CETIN a.s.

se sídlem Českomoravská 2510/19, Libeň, 190 00 Praha 9
zapsaná v obchodním rejstříku vedeném u Městského soudu v Praze pod sp. zn. B 20623
IČO: 04084063
DIČ: CZ04084063
ID DS: qa7425t
zastoupená Theodorem Valentou, specialistou pro výstavbu sítě - překládky SEK, Výstavba
liniových sítí ČJ
(„**CETIN**“)

a

[•]
(„**Partner**“)

(CETIN a Partner dále společně označováni jako „**Smluvní strany**“ a jednotlivě jako „**Smluvní strana**“).

uzavírají dne, měsíce a roku níže uvedeného dle příslušných ustanovení zákona č. 89/2012 Sb., občanský zákoník, ve znění pozdějších předpisů („**Občanský zákoník**“) tuto

**DOHODU O PŘEVODU NĚKTERÝCH PRÁV A POVINNOSTÍ ZE SPRÁVNÍHO
ROZHODNUTÍ
(„Dohoda“)**

**Čl. I
PŘEDMĚT DOHODY**

1. Partner má dle správního rozhodnutí vydaného [KÝM] („**Správní orgán**“) dne [•], pod čj. [•], které nabylo právní moci dne [•] („**Správní rozhodnutí**“) povoleno umístit stavbu [•] („**Stavba**“); Stavba zahrnuje rovněž stavbu vedení a zařízení sítě elektronických komunikací („**Stavba telekomunikačního vedení a zařízení**“). Správní rozhodnutí je Přílohou č. 1 Dohody.
2. Předmětem Dohody je převod některých práv a povinností ze Správního rozhodnutí Partnerem na společnost CETIN, a to (i) převod práva umístit Stavbu telekomunikačního vedení a zařízení za podmínek určených Správním rozhodnutím, (ii) převod těch práv a povinností, která jsou určena stanovisky dotčených orgánů státní správy, vlastníků či správců inženýrských sítí a účastníků řízení pro umístění Stavby, vztahují-li se ke Stavbě telekomunikačního vedení a zařízení.

**Čl. II
PŘEVOD PRÁV**

1. Partner s účinností ke dni uzavření Dohody, na společnost CETIN převádí:
 - a) právo umístit Stavbu telekomunikačního vedení a zařízení za podmínek určených Správním rozhodnutím,
 - b) práva a povinnosti, která jsou určena stanovisky dotčených orgánů státní správy, vlastníků či správců inženýrských sítí a účastníků řízení pro umístění Stavby, vztahují-li se ke Stavbě telekomunikačního vedení a zařízení.

2. Partner se zavazuje převod práv a povinností dle čl. II odst. 1 Dohody písemně oznámit Správnímu orgánu nejpozději do třiceti (30) pracovních dnů ode dne uzavření Dohody.

III. ZÁVĚREČNÁ USTANOVENÍ

1. Dohoda nabývá platnosti a účinnosti dnem uzavření.
2. Dohoda může být měněna a doplňována pouze písemně, a to právními jednáními v elektronické podobě výslovně označenými za dodatky k Dohodě opatřenými elektronickými podpisy oprávněných zástupců Smluvních stran na téže dokumentu; změna jinou formou je vyloučena. Ujednání předchozí věty nebrání Smluvním stranám, aby na základě jejich výslovné dohody uzavřely příslušný dodatek k Dohodě v listinné podobě s podpisy oprávněných zástupců Smluvních stran na téže listině.
3. Písemným stykem či pojmem „*písemně*“ se pro účely Dohody rozumí předání zpráv jedním z těchto způsobů:
 - a) v listinné podobě;
 - b) prostřednictvím datové schránky, přičemž doručovaný dokument musí být podepsán zaručeným elektronickým podpisem podepisující osoby dle zákona č. 297/2016 Sb., o službách vytvářejících důvěru pro elektronické transakce, ve znění pozdějších předpisů (dále jen „**Zaručený elektronický podpis**“)
 - c) e-mailovou zprávou se Zaručeným elektronickým podpisem.
4. Partner bere na vědomí a souhlasí, že nad rámec ustanovení Dohody nebudou jakákoliv práva a povinnosti dovozovány z dosavadní či budoucí praxe zavedené mezi Smluvními stranami či zvyklostí zachovávaných obecně či v odvětví týkajícím se předmětu plnění Dohody, ledaže je v Dohodě výslovně sjednáno jinak.
5. Vztahy z Dohody vyplývající i vztahy Dohodou neupravené se řídí právním řádem České republiky, zejména Občanským zákoníkem. Smluvní strany se zavazují vyvinout maximální úsilí k odstranění vzájemných sporů, vzniklých na základě Dohody nebo v souvislosti s Dohodou, a k jejich vyřešení zejména prostřednictvím jednání odpovědných osob nebo jiných pověřených subjektů. Nedohodnou-li se Smluvní strany na způsobu řešení vzájemného sporu, má každá ze Smluvních stran právo uplatnit svůj nárok u příslušného soudu České republiky.
6. Dohoda obsahuje úplné ujednání o předmětu Dohody a všech náležitostech, které Smluvní strany měly a chtěly v Dohodě ujednat, a které považují za důležité pro závaznost Dohody. Žádný projev Smluvních stran učiněný při jednání o Dohodě ani projev učiněný po uzavření Dohody nesmí být vykládán v rozporu s výslovnými ustanoveními Dohody a nezakládá žádný závazek žádné ze Smluvních stran. V případě rozporu mezi ustanoveními Dohody a jejími přílohami, převáží text Dohody.
7. Smluvní strany se dohodly, že Dohoda se uzavírá v elektronické podobě a je uzavřena okamžikem, kdy k ní připojí elektronický podpis poslední ze Smluvních stran.

Číslo Dohody:
Číslo Dohody stavebníka:

SAP: ...NE
Registr smluv: NE

8. Nedílnou součástí Dohody jsou následující přílohy:
Příloha č. 1 – Správní rozhodnutí

CETIN:

Partner:

V Praze dne _____ 20[•]

V _____ dne _____ 20[•]

za **CETIN a.s.**
Jméno: [•]
Funkce: [•]

za [•]
Jméno: [•]
Funkce: [•]

PPD - Propočet projektové dokumentace

Ceník: VP 2021 - Ostatní STAND. 2023.05
Položková d 2023.05

Název stavby: VPIC Božetice(PI), most ev. č. 12130-1
 Číslo SPP prvku:
 Zhotovitel PD: Jiří Syrový
 KPO:
 HOST: Písek
 VUJ:

Technické údaje:

| | | | | | |
|-------------|-------|--------|-------|---------------|---|
| KMVYK: | 0.082 | KMP: | 9.000 | bytových HTS: | 0 |
| KMVYK: voz. | 0.010 | KMMK: | 0.090 | podnik. HTS: | 0 |
| km otvorů: | 0.000 | KMNT: | 0.000 | rekreač. HTS: | 0 |
| | | KMTRU: | 0.000 | PP HR: | 0 |
| | | KMOK: | 0.000 | PP UR: | 0 |
| | | KMVL: | 0.000 | | |
| | | KMTRK: | 0.000 | | |

Rozdělení dle zón:

| | | | | | |
|---------------------------------|----------|-----------------|----------|-----------|----------|
| 1: Nad 100 tis. obyv. | | | | | |
| Historické centrum | 0.000 km | Městská zástavb | 0.000 km | Předměstí | 0.000 km |
| 2: Od 10 tis. do 100 tis. obyv. | | | | | |
| Historické centrum | 0.000 km | Městská zástavb | 0.000 km | Předměstí | 0.000 km |
| 3: Od 1 tis. do 10 tis. obyv. | | | | | |
| Historické centrum | 0.000 km | Městská zástavb | 0.000 km | Předměstí | 0.000 km |
| 4: Do 1 tis. obyv. | | | | | |
| Chráněná přírodní území | 0.000 km | Ostatní terén | 0.000 km | | |

Rekapitulace nákladů:

| | |
|-------------------------------------|---------------|
| PŘÍPRAVA | 21 519,50 Kč |
| ZEMNÍ PRÁCE | 337 876,02 Kč |
| MONTÁŽ | 23 056,61 Kč |
| GEODETIKÉ PRÁCE PŘÍPRAVA | 6 691,91 Kč |
| GEODETIKÉ PRÁCE REALIZACE | 6 691,91 Kč |
| VĚCNÁ BŘEMENA PŘÍPRAVA | 10 950,39 Kč |
| VĚCNÁ BŘEMENA REALIZACE | 43 996,21 Kč |
| PROVOZNÍ PRÁCE | 0,00 Kč |
| MATERIÁL DOD. CETIN | 0,00 Kč |
| MATERIÁL VYŘAZENÝ | 635,93 Kč |
| MATERIÁL ZHOTOVITELE - Vykazovaný | 26 382,70 Kč |
| MATERIÁL ZHOTOVITELE - Nevykazovaný | 0,00 Kč |
| POPLATKY | 1 000,00 Kč |

Celkové náklady: **478 801 Kč**

| | |
|--------------------|---------------|
| STAVEBNÍ ČINNOST | 398 969,25 Kč |
| NESTAVEBNÍ ČINNOST | 103 939,93 Kč |

Seznam položek

| Číslo SAP | Stavební činnost | Název položky | Množství | Celková cena |
|-------------|---|---------------|-------------|---------------|
| PŘÍPRAVA | | | | |
| 958210 | Návrh cenový a technický bez projednání | | 1.00 ks | 6 759,50 Kč |
| 953634 | Projekt tlkm liniové metalické sítě trasa do 100m v zóně I | | 14760.00 JV | 14 760,00 Kč |
| 954635 | Získání pravomocného rozhodnutí o umístění stavby | | 24108.00 JV | 0,00 Kč |
| ZEMNÍ PRÁCE | | | | |
| 952381 S | Podvrt speciální do 150 mm | | 46.00 m | 270 967,14 Kč |

| | | | | |
|--|--|----------------------|--------------|--------------|
| 954970 S | Pokládka PE nebo vrapované chráničky | 36.00 m | 942,48 Kč | |
| 954973 S | Povrchy nad rámeček litý asfalt | 10.00 m ² | 12 498,90 Kč | |
| 952345 S | Rýha v trávě 35/70-100 | 26.00 m | 12 238,46 Kč | |
| 954958 S | Rýha v trávě 35/70-100 rozšíření o 10 cm | 26.00 m | 3 284,84 Kč | |
| 955571 S | Rýha ve vozovce l.asf.50/100rozš.o 10 cm | 30.00 m | 13 568,10 Kč | |
| 955570 S | Rýha ve vozovce litý asfalt 50/100 | 10.00 m | 23 166,60 Kč | |
| 955054 S | Vytyčení trasy podél silnice,železnice | 82.00 m | 1 209,50 Kč | |
| MONTÁŽ | | | | |
| 955031 S | Demontáž úložných kabelů do 300 XN | 75.00 m | 2 976,75 Kč | |
| 952649 S | Měření stejnosměrné během stavby- první čtyřka | 1.00 ks | 197,87 Kč | |
| 952650 S | Měření stejnosměrné během stavby - další čtyřka | 49.00 ks | 2 246,16 Kč | |
| 952644 S | Měření střídavé během stavby - další čtyřka | 49.00 ks | 1 493,52 Kč | |
| 952643 S | Měření střídavé během stavby - první čtyřka | 1.00 ks | 106,92 Kč | |
| 955000 S | Montáž jedné čtyřky s oboustr.číslováním | 100.00 ks | 3 822,00 Kč | |
| 955282 S | Montáž spojky smršťitelné nad 50 čtyřek | 2.00 ks | 4 274,46 Kč | |
| 954991 S | Montáž úložných kabelů do 50 XN | 90.00 m | 2 887,20 Kč | |
| 958469 S | Uvedení stavby do provozu | 3690.00 JV | 3 690,00 Kč | |
| 955630 S | Vyhledání průběhu tlk. kabelu při výstavbě | 1.00 ks | 1 361,73 Kč | |
| GEODETIKÉ PRÁCE PŘÍPRAVA | | | | |
| 956278 | Předměření trasy do 100 m | 1.00 ks | 6 691,91 Kč | |
| GEODETIKÉ PRÁCE REALIZACE | | | | |
| 956281 S | Doměření trasy do 100 m | 1.00 ks | 6 691,91 Kč | |
| VĚCNÁ BŘEMENA PŘÍPRAVA | | | | |
| 955313 | Uzavření sml. o SB o VBŘ | 3.00 ks | 10 950,39 Kč | |
| VĚCNÁ BŘEMENA REALIZACE | | | | |
| 958747 S | Plán geom.pro VBŘ do 200m vč.(kus=100m) | 1.00 ks | 4 326,08 Kč | |
| 954830 | Projednání Smlouvy o zřízení věcného břemene náhrady VBŘ | 20000.00 JV | 20 000,00 Kč | |
| 955315 | Uzavření sml.na zákl.SSB a přípr.vkl.VBŘ | 3.00 ks | 8 516,97 Kč | |
| 958085 | Zajištění vkladu/výmazu věcného břemene do/z KN | 3.00 ks | 11 153,16 Kč | |
| POPLATKY | | | | |
| 955367 | Poplatky k podzemním tratím síť.metalic. správní poplatek vydání ÚR | 1000.00 JV | 1 000,00 Kč | |
| Limitka materiálu | | | | |
| Číslo SAP | Stavební činnost | Název položky | Množství | Celková cena |
| MATERIÁL VYŘAZENÝ | | | | |
| 407578 S | Souprava čistící 4413L | | 1.00 ks | 635,93 Kč |
| MATERIÁL ZHOTOVITELE - Vykazovaný | | | | |
| 303918 S | Deska krycí plast. 300x1000 mm | | 26.00 ks | 1 184,56 Kč |
| 303795 S | Fólie výstražná 220mm PE oranžová | | 20.00 m | 83,80 Kč |
| 303813 S | Fólie výstražná 330mm PE oranžová | | 36.00 m | 172,44 Kč |
| 300109 S | Kabel plastový TCEPKPFL 50x4x0,4 | | 90.00 m | 11 799,90 Kč |
| 302550 S | Mini Marker 1401 3M Ball | | 4.00 ks | 1 000,44 Kč |
| 312425 S | Modul konektor. 9700-10P | | 20.00 ks | 490,80 Kč |
| 320295 S | Spojka smršťovací XAGA 500-125/30-460 | | 2.00 ks | 2 608,52 Kč |
| 302672 S | Trubka PE 110/6,3/6000mm | | 8.00 ks | 7 051,44 Kč |
| 302423 S | Trubka vrapovaná 110/94 s lankem | | 36.00 m | 1 990,80 Kč |

POVĚŘENÍ

Obchodní korporace **CETIN a.s.**, se sídlem Českomoravská 2510/19, Libeň, 190 00 Praha 9, IČ 04084063, zapsaná v obchodním rejstříku vedeném Městským soudem v Praze, spisová značka B 20623 („**Společnost**“), zastoupená níže podepsanými členy představenstva, tímto pověřuje zaměstnance pana

Ing. Jaroslava Nohavu
Manažer

(„**Zaměstnanec**“)

adresa pro doručování: CETIN a.s., se sídlem Českomoravská 2510/19,
Libeň, 190 00 Praha 9, ID datové schránky: qa7425t

k tomu, aby za Společnost:

- činil jednání týkající se zřizování a provozování veřejné komunikační sítě ve smyslu zákona č. 127/2005 Sb., o elektronických komunikacích a o změně některých souvisejících zákonů, jednal s příslušnými orgány státní správy a samosprávy, s orgány činnými v trestním řízení, s pojišťovnami a likvidátory škod, stavebními úřady a s vlastníky nemovitostí dotčených výstavbou a provozem veřejné telekomunikační sítě, případně majetkovými správci či uživateli těchto nemovitostí, zastupoval Společnost v souvisejících správních řízeních,
- uzavíral smlouvy o budoucích smlouvách o zřízení věcného břemene dle ustanovení § 1785 a násl. občanského zákoníku a smlouvy o zřízení (nebo zániku) práv odpovídajících věcnému břemenu dle ustanovení § 1257 a násl. občanského zákoníku v návaznosti na ustanovení § 104 odst. 3 zákona č. 127/2005 Sb.,
- podepisoval a podával návrhy na vklad (nebo výmaz) práv odpovídajících věcným břemenům do katastru nemovitostí dle § 6 a násl. zákona č. 256/2013 Sb., o katastru nemovitostí (katastrální zákon) a následně Společnost zastupoval v řízení o povolení vkladu (nebo výmazu) práv odpovídajících věcným břemenům do katastru nemovitostí,
- podepisoval a podával návrhy na zahájení řízení o omezení vlastnického práva k pozemkům a stavbám zřízením věcného břemene rozhodnutím stavebního úřadu ve smyslu § 104 odst. 4 zákona č. 127/2005 Sb., a § 18 a násl. zákona č. 184/2006 Sb., zákon o vyvlastnění a následně Společnost v těchto řízeních a zřízení věcného břemene zastupoval,
- uzavíral smlouvy o umístění zařízení veřejné komunikační sítě, smlouvy nájemní a podnájemní k cizím nemovitostem pro účely výstavby, umístění a provozu veřejné komunikační sítě,
- uzavíral smlouvy o nájmu prostor za účelem umístění komunikačního vedení a zařízení ve vlastnictví Společnosti, např. rozvaděč typu ÚR+SR a kabelové lávky nebo žlaby,
- projednával a uzavíral smlouvy kupní, jejichž předmětem je koupě či prodej veřejné komunikační sítě,
- uzavíral smlouvy o realizaci, jejichž předmětem je provedení překládky veřejné komunikační sítě ve smyslu ustanovení § 104 odst. 17 zák. č. 127/2005 (dále jen „Překládka“) Společnosti pro stavebníka bez limitu,

- projednával jiné smlouvy, jejichž předmětem je zajištění všech zákonných předpokladů pro provedení Překládky a dále zajištění práv a zájmů Společnosti, jako vlastníka překládané veřejné komunikační sítě, v souvislosti s provedením Překládky pro stavebníka třetí osobou,
- projednával smlouvy o pronájmu komunikačních vedení v prostorách a majetku jiných subjektů,
- projednával smlouvy o využití podpěr ve vlastnictví třetích osob pro nadzemní komunikační síť Společnosti,
- zastupoval Společnost ve správních řízeních, včetně veškerých rozhodnutích ve věci odvolacího řízení, souvisejících se zajišťováním sítí, poskytováním služeb a provozováním přístrojů elektronických komunikací,
- uzavíral nájemní nebo podnájemní smlouvy na užívání anténních stožárů nebo nosičů (konstrukcí) veřejné komunikační sítě náležející Společnosti za účelem umístění technologických prvků třetí osoby bez možnosti přístupu k síti nebo službám elektronických komunikací Společnosti,
- uzavíral veřejnoprávní smlouvy nahrazující správní rozhodnutí v oblasti výstavby sítí elektronických komunikací,

a to vše včetně jednání, která mají za následek změnu nebo ukončení shora uvedených právních vztahů.

Zaměstnanec je ve výše uvedených záležitostech oprávněn Společnost zavazovat. Maximální hodnota závazku, který může pověřený za Společnost převzít, činí v každém případě částku **1.000.000,- Kč** (slovy: jeden milion korun českých).

Zaměstnanec je dále oprávněn jednat a uzavírat smlouvy o nájmu nebo nákupu sítí elektronických komunikací od jiných osob. Maximální hodnota závazku, který může pověřený za Společnost převzít, činí v každém případě částku **5.000.000,- Kč** (slovy: pět milionů korun českých).

Finanční limit se posuzuje dle následujících kritérií:

- a) dle konkrétní částky uvedené ve smlouvě, kterou má dle smlouvy jednorázově uhradit Společnost nebo
- b) dle souhrnné částky, kterou se Společnost zavazuje hradit po dobu, po kterou má smlouva trvat nebo po níž smlouvu nelze vypovědět anebo
- c) dle nejvyšší částky připadající na období jakéhokoli 1 roku v průběhu předpokládané platnosti smlouvy.

V případě možnosti rozdílných výkladů se smlouva vždy posuzuje podle výkladu, jehož výsledkem je vyšší částka. V případě změny výše uvedených právních vztahů se splnění výše uvedeného finančního limitu určuje dle peněžitě částky odpovídající závazku přijatému Společností či novým způsobem upravenému v dohodě o změně smlouvy (dodatku) za dobu trvání závazku počínaje účinností dodatku. Pro účely zrušení výše uvedených právních vztahů se splnění výše uvedeného finančního limitu určuje dle peněžitě částky odpovídající zrušenému závazku.

Zaměstnanec je dále oprávněn v souvislosti s výše uvedeným nahlížet do veškerých souvisejících spisů a dokumentace v držení jak orgánů veřejné moci, tak i soukromých osob, a pořizovat z takových spisů a dokumentace výpisy a opisy, jakož i činit další úkony, včetně přijímání písemností, nezbytné k zabezpečení práv a povinností Společnosti a to na území České republiky.

Toto pověření je platné do 10.6.2024. Jeho platnost rovněž končí ukončením pracovního poměru.

V Praze dne uvedeného na obrazu elektronického podpisu níže.

CETIN a.s.
Představenstvo

Toto pověření je elektronicky podepsáno, obraz elektronického podpisu naleznete níže, metadata užítých certifikátů jsou obsažena ve vlastnostech dokumentu.

Elektronicky podepsáno
Martin Škop, člen představenstva
CETIN a.s.
12:53 01.06.2023
RSA/4096

Elektronicky podepsáno
Michal Frankl, člen představenstva
CETIN a.s.
17:56 31.05.2023
RSA/4096



69. jednání Rady Jihočeského kraje dne 27. 08. 2015

K bodu: Svěření rozhodování o smlouvách s vlastníky veřejné technické infrastruktury a o dohodách o předčasném užívání stavby

Usnesení č. 887/2015/RK-69

Rada Jihočeského kraje

I. svěřuje

podle § 59 odst. 4 zákona č. 129/2000 Sb., o krajích, ve znění pozdějších předpisů, hejtmanovi rozhodování o uzavírání smluv s vlastníky veřejné technické infrastruktury a rozhodování o uzavírání dohod o předčasném užívání stavby se zhotoviteli stavby, a to pro účely správních řízení podle zákona č. 183/2006 Sb., stavební zákon, ve znění pozdějších předpisů, týkajících se staveb pozemních komunikací.

II. ukládá

JUDr. Milanu Kučerovi, Ph.D., řediteli krajského úřadu, zajistit realizaci části I. usnesení.