

LEGENDA:

	PROJEKTOVANÁ NOVÁ TRASA - VÝKOP
	VÝMENA VEDEŇE - PŮVOD
	STŘEŠNÍ TRASA CETIN - BEZ PŮVODU


SAP: 11010-110016	
Stavbař / Investor: CETIN a.s.	Základní ZP-8902022
K.Ú.: Francova Lhota	Stupeň: DÚR
Kraj: Luďčický	Formát: A3
Vypracoval: Luďčický	Mřížka: 1:1000
Zoř. pro: Ing. Přemysl Zdobýš	Datum: 05/2023
Název výřezu: Situace v katastrální mapě	
Název zakázky: FTTx_M_NGAV_NIO27_FrancovaLhot_FRVSE1_OK	


Klad listů:

VEGA.COM
 VEGA.COM
 VEGA.COM

C2.1

SAP: 11010-110016	Stavebník / Investor: CETRA s.a.s.
Zakázka: ZP-892022	Kč.: Francova Lhota
Stupeň: DÚR	Kreslí: Luděk Ošar
Formát: A3	Vypracoval: Luděk Ošar
Mřítko: 1:1000	Zob. proj.: Ing. Přemysl Zlabálek
Datum: 05/2024	Název výkresu: Situace v katastrální mapě
Číslo výkresu: C2.3	Název zakázky: FTTx_M_NGAV_NIO27_FrancovaLhot_Frvse1_OK

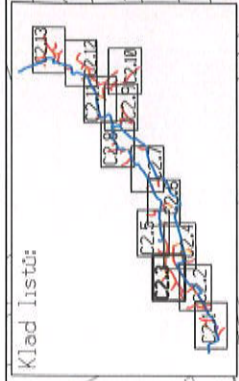


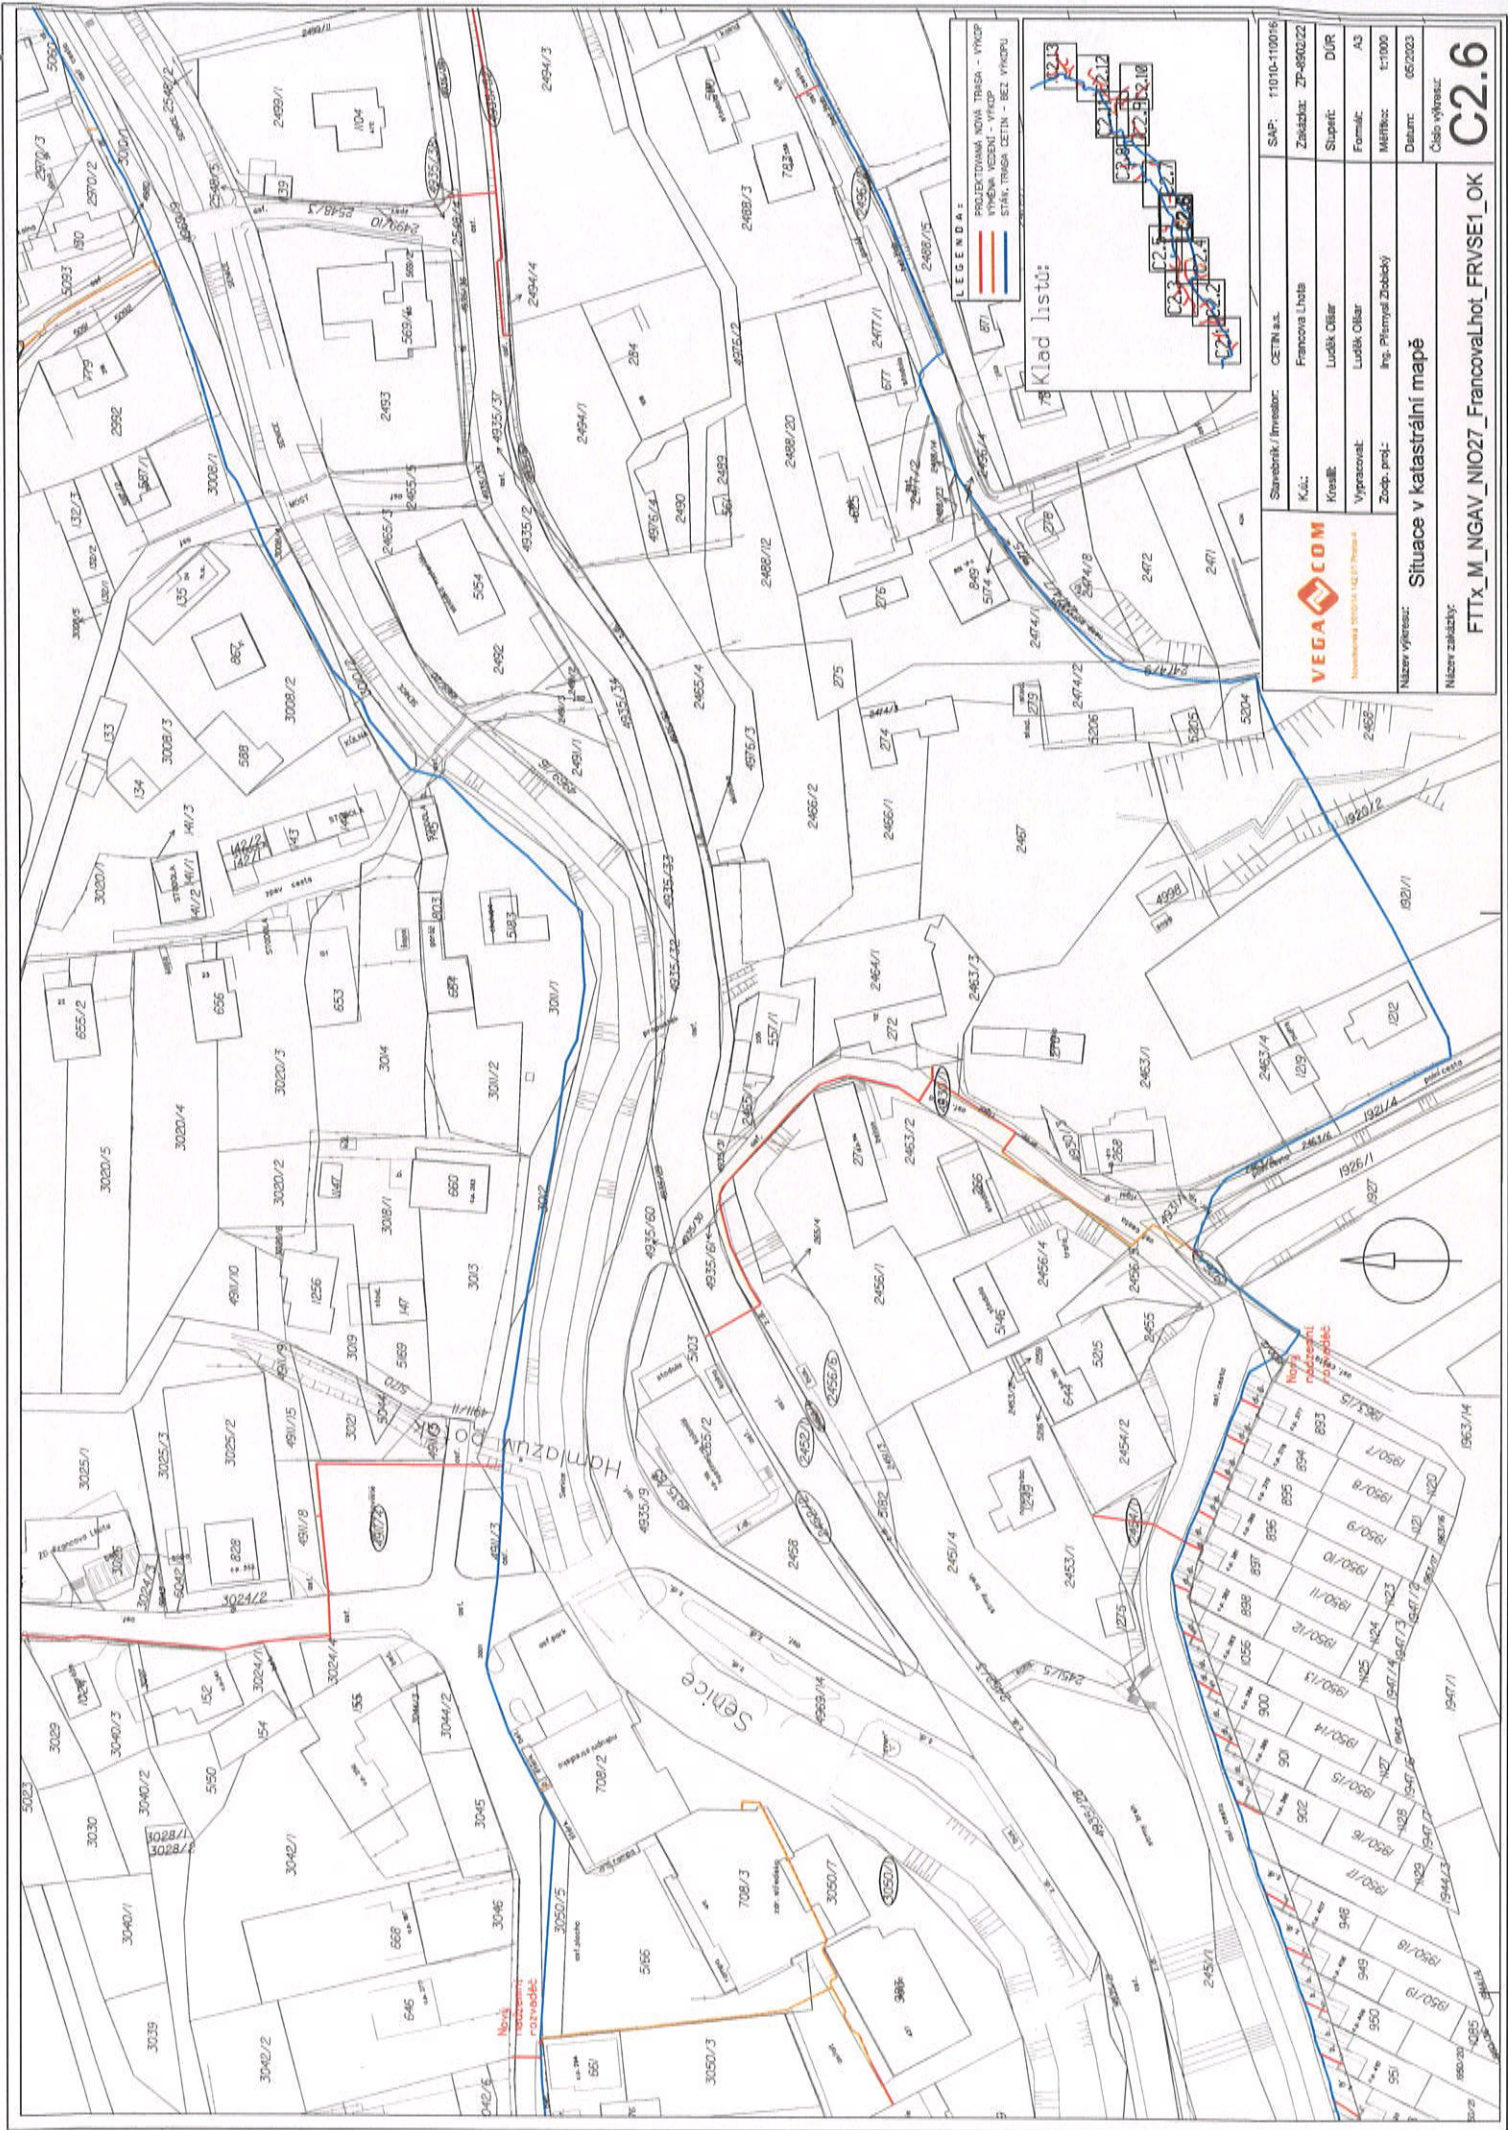


LEGENDA:
 PROJEKTOVANÁ NOVÁ TRASA - VÝPĚK
 STÁVAJÍCÍ TRASA - BEZ VÝKOPU
 STÁVAJÍCÍ TRASA - S VÝKOPEM

Klady listů:

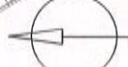


SAP: 11010-110016	Stavebník / Investor: CETM a.s.
Zvázka: ZP-8902/22	K.ú.: Francova Lhota
Suplit: DÚR	Krajsk: Lučká Ošar
Formál: AS	Vypracoval: Lučká Ošar
Mřížk: 1:1000	Zoap. prof.: Ing. Přemysl Zdobický
Datum: 06/2023	Název výjezdu: Situace v katastrální mapě
Číslo výjezdu: C2.6	Název záložky: FTTx_M_NGAV_NIO27_FrancovaLhot_FRVSE1_OK

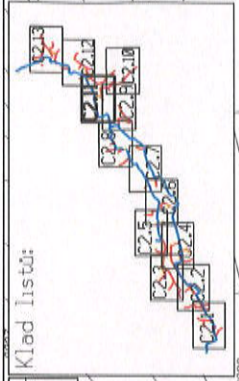




		Stavěbník / Investor: CETV a.s. K.Ú.: Francova Lhota Kreslí: Luděk Ollar Vypracoval: Luděk Ollar Zodp. proj.: Ing. Přemysl Zlabický	SAP: 11010-110016 Zásahová: ZP-890222 Stupeň: DUR Formát: A3 Mřížka: 1:1000 Datum: 05/2023
Název výkresu: Situace v katastrální mapě		Číslo výkresu: C2.11	
Název zakázky: FTTx_M_NGAV_NIO27_FrancovaLhot_FRVSE1_OK			




LEGENDA:

	PROJEKTOVANÁ NOVÁ TRASA - VÝKOP
	KYŠENA VEŠNÍ - VÝKOP
	STŘ. TRASA CETV - BEZ VÝKOPU

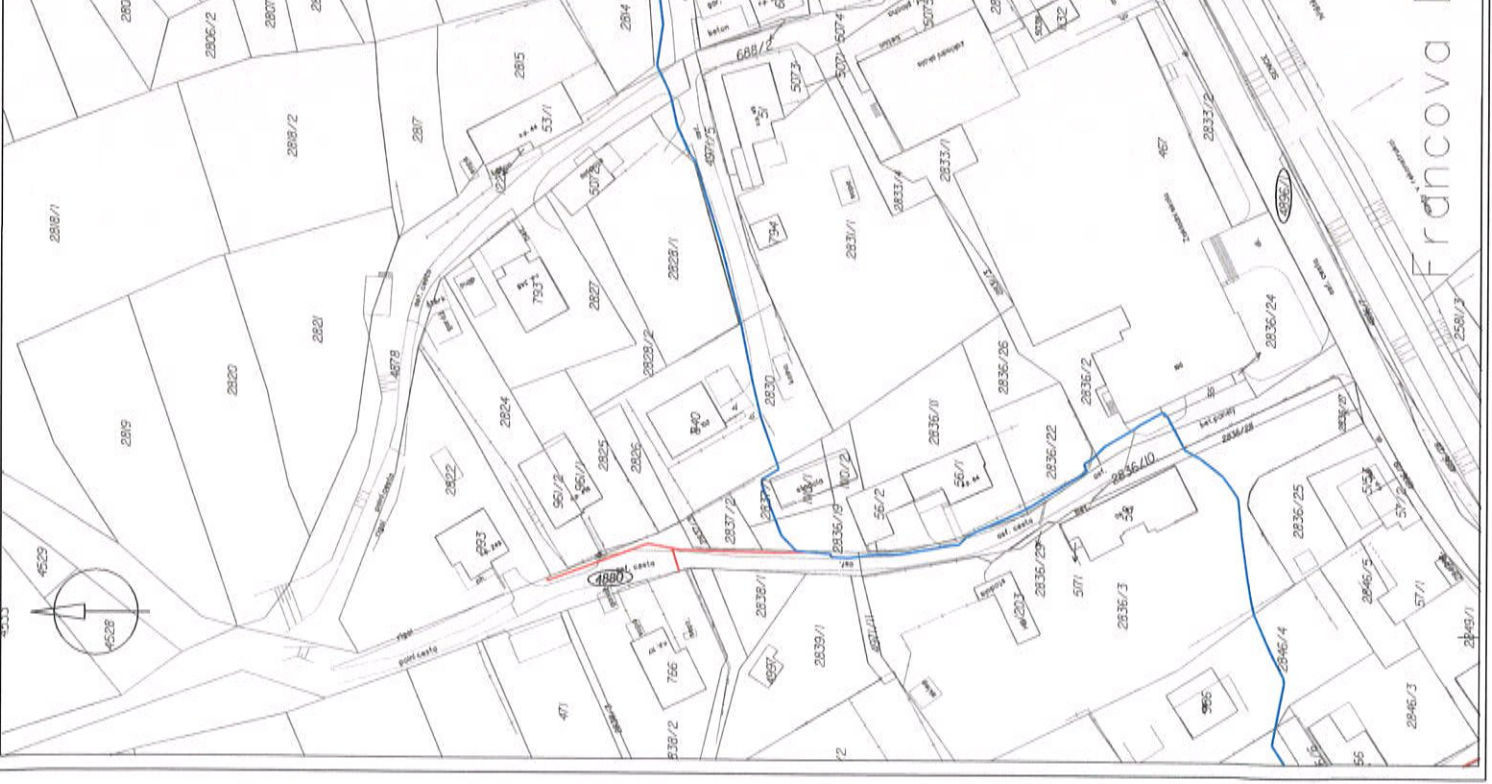

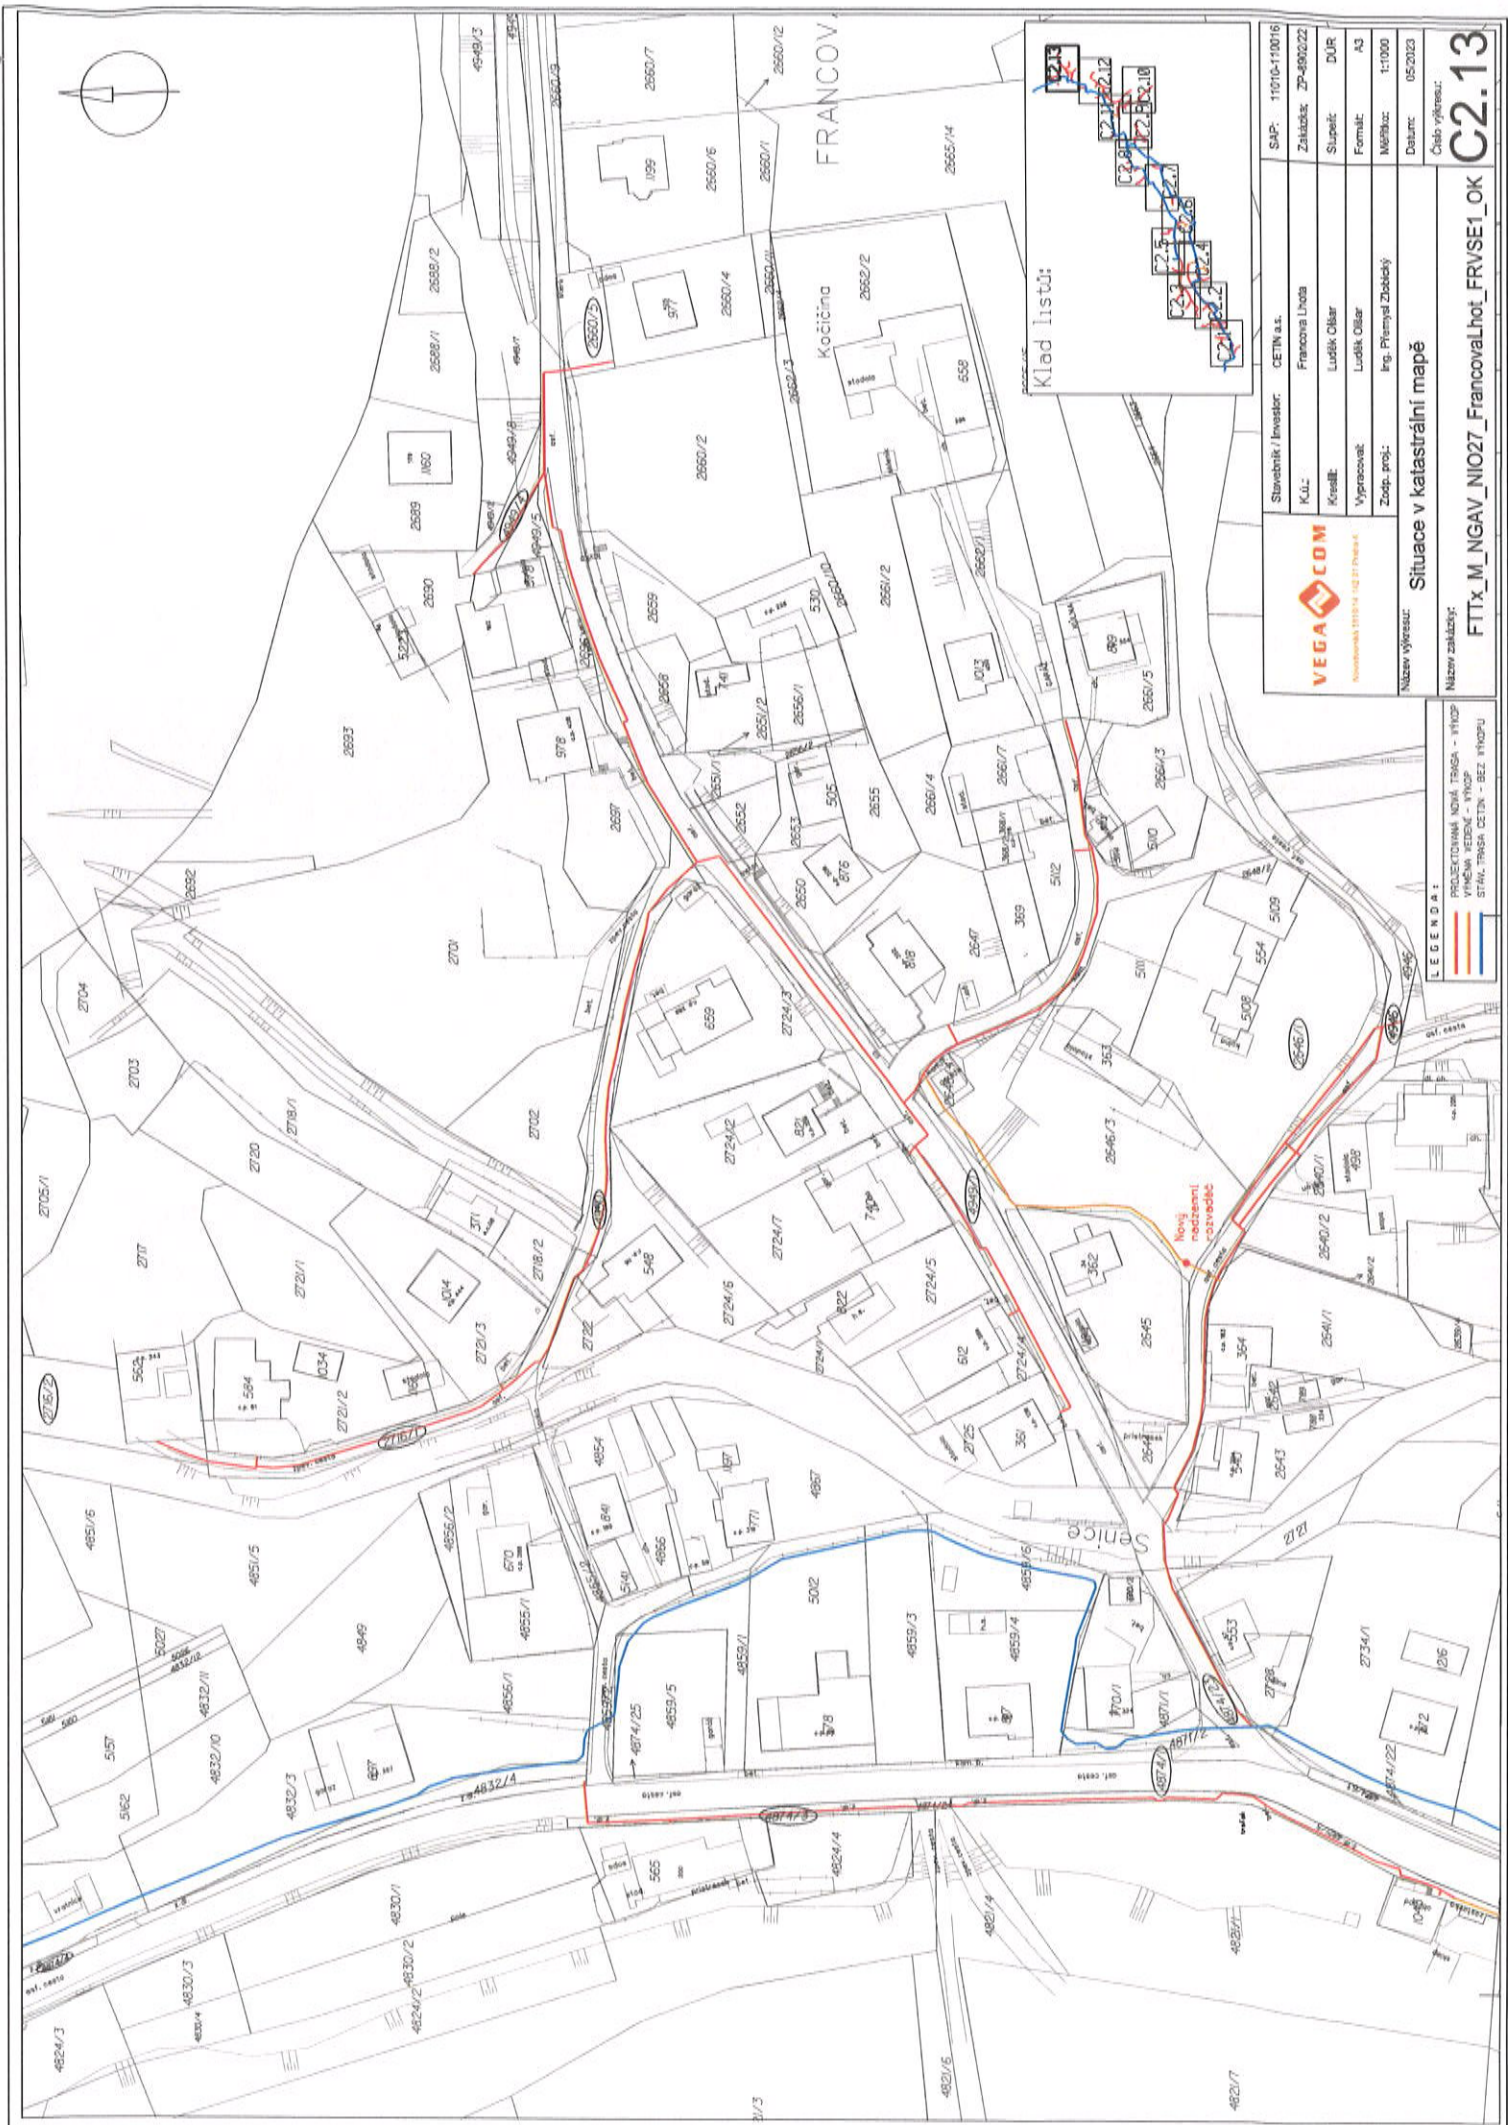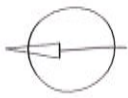

Klad listů:

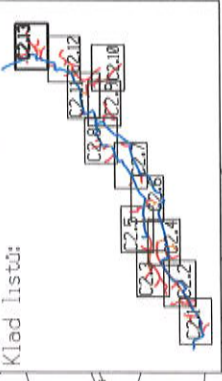

SAP: 11016-1/0016	
Stavebník / Investor:	CEITN s.r.l.
K.U.:	Francova Lhota
Kreslil:	Luděk Olšar
Vypracoval:	Luděk Olšar
Zoap. pro:	Ing. Přemysl Zábělský
Název výjezu: Situace v katastrální mapě	
Název zakázky: FITx_M_NGAV_NIO27_FrancovaLhot_FRVSEI_OK	
Zakázka:	ZP-4902/22
Stupeň:	DUR
Formát:	A3
Měřítko:	1:1000
Datum:	05/2023
Číslo výjezu:	C2.13



LEGENDA:
 PROJEKOVANÁ NOVÁ TRASA - VÍKOP
 STAV. TRASA CEITN - BEZ VÝKOPU