

Vyřizuje:

Mobil:

E-mail:

Datum: 4.7. 2023

**HSM + TOMI – Údržba SPS rok 2023**

Průmyslová 955/4

779 00 Olomouc

IČO: 28597460 DIČ: CZ28597460

Ve smyslu Rámcové dohody č. E 635-S-4199/2022 u Vás objednááme opravu oplocení Olomouc – trafostanice č.3, IC5000206095 , dle nabídkového listu č.238 -2023. Oprava oplocení, vjezdové brány a branky pro objekt trafostanice. Oplocení je zrezivělé, potrhané, nefunkční. Oplocení bude provedeno z poplastovaného pletiva s výškou 180 cm s ocelovými sloupky, s novou vjezdovou bránou a brankou + jedna řada ostnatého drátu, bez podhrabových desek

**Zakázka / objekt RE:** E211HJ2CM2N

**Dohodnutá cena:** 274 186,79 ,-Kč (bez DPH)

**Termín:** 31.10. 2023

**Jedná se o činnost v režimu OUA:** PA 635220024

přednosta SPS OŘ Ostrava

Vyplní zadavatel a odešle zhotoviteli:

**Požadavek na zajištění operativní činnosti, údržby, opravy  
a servisu objektů ve správě OŘ Ostrava**

číslo **238-2023**

Kategorie požadavku:

Operativní činnost

Údržba

Oprava

Servis

<input type="checkbox"/>
<input type="checkbox"/>
<input checked="" type="checkbox"/>
<input type="checkbox"/>

Kategorie objektu :

A

B

C

<input type="checkbox"/>
<input checked="" type="checkbox"/>
<input type="checkbox"/>

Zakázky:

E211H7J2CM2N

Škodní událost ANO/NE

**NE**

Název objektu:

**Olomouc - trafostanice č.3**

Inventurní číslo, číslo SAP:

**IC5000206095**

Popis zjištěné závady

GPS souřadnice

**49° 36' 15.2020, 17° 16' 29.5640**

**Oprava oplocení areálu trafostanice.**

Oprava oplocení areálu trafostanice, oprava vjezdové brány a branky. Oplocení bude provedeno z poplastovaného pletiva výšky 180cm s ocelovými sloupky, bez pdhrabových desek s novou ocelovou bránou a brankou. Oplocení včetně bran bude opatřeno jednou řadou ostnatého drátu.

Prosím o zpracování položkového prováděcího rozpočtu.

Termín ukončení prací: **31.10.2023**

Příloha:

Vzdálenost v KM

**4**

Požadavek zpracoval:

datum:

podpis

**21.06.2023**

Požadavek schválil:

podpis:

datum:

I

Požadavek odeslal zhotoviteli:

datum a čas:

telefon, email, jiný způsob:

**21.06.2023**

vyplní zhotovitel a zašle obratem informaci zpět zadavateli

Požadavek přijal :

datum a čas:

**21.06.2023 v 11:01 hod**

Kontaktní osoba pro zajištění opravy

tel., email:

Termín dodání cenové nabídky objednateli:

Dodání nabídky

**28.06.2023**

**22.06.2023**

Návrh termínu na zahájení a ukončení prací /je-li možné stanovit/

**Zahájení prací do 20 pracovních dnů**

**31.10.2023**

# NABÍDKA ZHOTOVITELE

Číslo požadavku: 238-2023

**Stavba:** Olomouc - trafostanice č.3 - Oprava oplocení areálu trafostanice

KSO:  
Místo: Olomouc - trafostanice č.3

CC-CZ:  
Datum: 22.06.2023

Zadavatel:  
Správa železnic, státní organizace, OŘ Ostrava

IČ:  
DIČ:

Zhotovitel:  
HSM + TOMI - Údržba SPS rok 2023

IČ:  
DIČ:

Projektant:

IČ:  
DIČ:

Zpracovatel:

IČ:  
DIČ:

Poznámka:

---

<b>Cena bez DPH</b>			<b>274 186,79</b>
---------------------	--	--	-------------------

	Sazba daně	Základ daně	Výše daně
DPH základní	21,00%		
DPH snížená	15,00%		

---

<b>Cena s DPH</b>	<b>v</b>	<b>CZK</b>
-------------------	----------	------------

---

---

<b>Projektant</b>	<b>Zpracovatel</b>
-------------------	--------------------

---

Datum a podpis:	Razítko	Datum a podpis:	Razítko
-----------------	---------	-----------------	---------

---

---

<b>Objednavatel</b>	<b>Zhotovitel</b>
---------------------	-------------------

---

Datum a podpis:	Razítko	Datum a podpis:	Razítko
-----------------	---------	-----------------	---------

---

# REKAPITULACE OBJEKTŮ STAVBY A SOUPISŮ PRACÍ

Kód: 238-2023

**Stavba:** Olomouc - trafostanice č.3 - Oprava oplocení areálu trafostanice

Místo: Olomouc - trafostanice č.3

Datum: 22.06.2023

Zadavatel: Správa železnic, státní organizace, OŘ Ostrava

Projektant:

Zhotovitel: HSM + TOMI - Údržba SPS rok 2023

Zpracovatel:

Kód	Popis	Cena bez DPH [CZK]	Cena s DPH [CZK]
-----	-------	--------------------	------------------

## Náklady z rozpočtů

**274 186,79**

<b>238-2023</b>	<b>Olomouc - trafostanice č.3 - Oprava oploceni areálu trafostanice</b>
<b>VRN</b>	<b>VRN</b>
<b>Ostatní</b>	<b>Ostatní</b>

# SOUPIS PRACÍ

Stavba:

## Olomouc - trafostanice č.3 - Oprava oplocení areálu trafostanice

Místo: Olomouc - trafostanice č.3  
Zadavatel: Správa železnic, státní organizace, OŘ Ostrava  
Zhotovitel: HSM + TOMI - Údržba SPS rok 2023

Datum: 22.06.2023  
Projektant:  
Zpracovatel:

PČ	Typ	Kód	Popis	MJ	Množství	J.cena [CZK]	Cena celkem [CZK]
----	-----	-----	-------	----	----------	--------------	-------------------

### Náklady soupisu celkem

D	HSV	Práce a dodávky HSV	MJ	Množství	J.cena [CZK]	Cena celkem [CZK]
D	1	Zemní práce				
1	K	111211101R	Odstranění křovin a stromů průměru kmene do 100 mm i s kofeny sklonu terénu do 1:5 ručně vč. likvidace	m2		
2	K	131111333	Vrtání jamek pro plotové sloupky D přes 200 do 300 mm ručně s motorovým vrtákem	m		
	VV	28*0,8				
	VV	Součet				
3	K	181913112	Úprava pláně v hornině třídy těžitelnosti II skupiny 4 se zhutněním ručně	m2		
D	3	Svislé a kompletní konstrukce				
4	K	338171113	Osazování sloupků a vzpěr plotových ocelových v do 2 m se zabetonováním	kus		
5	M	55342260R	Sloupek 48/2500 zelený	kus		
6	M	55342273R	Vzpěra 38/2300 zelená	kus		
7	K	348101210R	Osazení vrat nebo vrátek k oplocení na ocelové sloupky pl do 2 m2	kus		
8	M	55342320R	Branka jednokřídlá 1x1.8m zelená, pletivo, příprava pro ostnič, zavírání oko	kus		
9	K	348101250R	Osazení vrat nebo vrátek k oplocení na ocelové sloupky pl přes 8 do 10 m2	kus		
10	M	55342348R	Brána dvoukřídlá 4.6x1.8m, zelená, pletivo, příprava pro ostnič, zavírání oko	kus		
11	K	348401130	Montáž oplocení ze strojového pletiva s napínacími dráty v přes 1,6 do 2,0 m	m		
12	M	31327506R	Pletivo 180cm PVC zelené	m		
	VV	80*1,05	Přepočtené koeficientem množství			
13	K	348401320	Rozvinutí, montáž a napnutí ostatního drátu	m		
14	M	31478001	drát ostatný	m		
	VV	86*1,05	Přepočtené koeficientem množství			
D	9	Ostatní konstrukce a práce, bourání				
15	K	966071711	Bourání sloupků a vzpěr plotových ocelových do 2,5 m zabetonovaných	kus		
16	K	966071822	Rozebrání oplocení z drátěného pletiva se čtvercovými oky v přes 1,6 do 2,0 m	m		
D	997	Přesun sutě				
17	K	997013211	Vnitrostaveništní doprava suti a vybouraných hmot pro budovy v do 6 m ručně	t		
18	K	997013219	Příplatek k vnitrostaveništní dopravě suti a vybouraných hmot za zvětšenou dopravu suti ZKD 10 m	t		
	VV	6,483*10	Přepočtené koeficientem množství			
19	K	997013501	Odvoz suti a vybouraných hmot na skládku nebo meziskládku do 1 km se složením	t		
20	K	997013509	Příplatek k odvozu suti a vybouraných hmot na skládku ZKD 1 km přes 1 km	t		
	VV	6,483*20	Přepočtené koeficientem množství			
21	K	997013631	Poplatek za uložení na skládce (skládkovné) stavebního odpadu směšného kód odpadu 17 09 04	t		
D	998	Přesun hmot				
22	K	998018001	Přesun hmot ruční pro budovy v do 6 m	t		
23	K	998018011	Příplatek k ručnímu přesunu hmot pro budovy za zvětšený přesun ZKD 100 m	t		

# SOUPIS PRACÍ

Stavba:

Olomouc - trafostanice č.3 - Oprava oplocení areálu trafostanice

Objekt:

**VRN - VRN**

Místo:

Olomouc - trafostanice č.3

Datum:

22.06.2023

Zadavatel:

Správa železnic, státní organizace, OŘ Ostrava

Projektant:

Zhotovitel:

HSM + TOMI - Údržba SPS rok 2023

Zpracovatel:

PČ	Typ	Kód	Popis	MJ	Množství	J.cena [CZK]	Cena celkem [CZK]
----	-----	-----	-------	----	----------	--------------	-------------------

## Náklady soupisu celkem

D VRN Vedlejší rozpočtové náklady

D VRN1 Průzkumné, geodetické a projektové práce

1	K	011002000	Průzkumné práce	Soubor
	W		"Místní šetření pro vytvoření cenové nabídky"	
	W		1	

D VRN4 Inženýrská činnost

2	K	045002000	Kompletační a koordinační činnost	Soubor
	W		"Koordinační stavebních prací"	
	W		"Položka obsahuje: náklady na měřičské práce při výstavbě, dále pak náklady na stavbyvedoucího po celou dobu výstavby,"	
	W		"rovněž zohledněna ztížená přístupnost staveniště v intravilánu města"	
	W		1	

# SOUPIS PRACÍ

Stavba:

Olomouc - trafostanice č.3 - Oprava oplocení areálu trafostanice

Objekt:

**Ostatní - Ostatní**

Místo:

Olomouc - trafostanice č.3

Datum:

22.06.2023

Zadavatel:

Správa železnic, státní organizace, OŘ Ostrava

Projektant:

Zhotovitel:

HSM + TOMI - Údržba SPS rok 2023

Zpracovatel:

PČ	Typ	Kód	Popis	MJ	Množství	J.cena [CZK]	Cena celkem [CZK]
----	-----	-----	-------	----	----------	--------------	-------------------

## Náklady soupisu celkem

D VRN Vedlejší rozpočtové náklady


D VRN9 Ostatní náklady

1	K	000000000	Index dle rámcové dohody	%
---	---	-----------	--------------------------	---





Olomouc - trafostanice 3

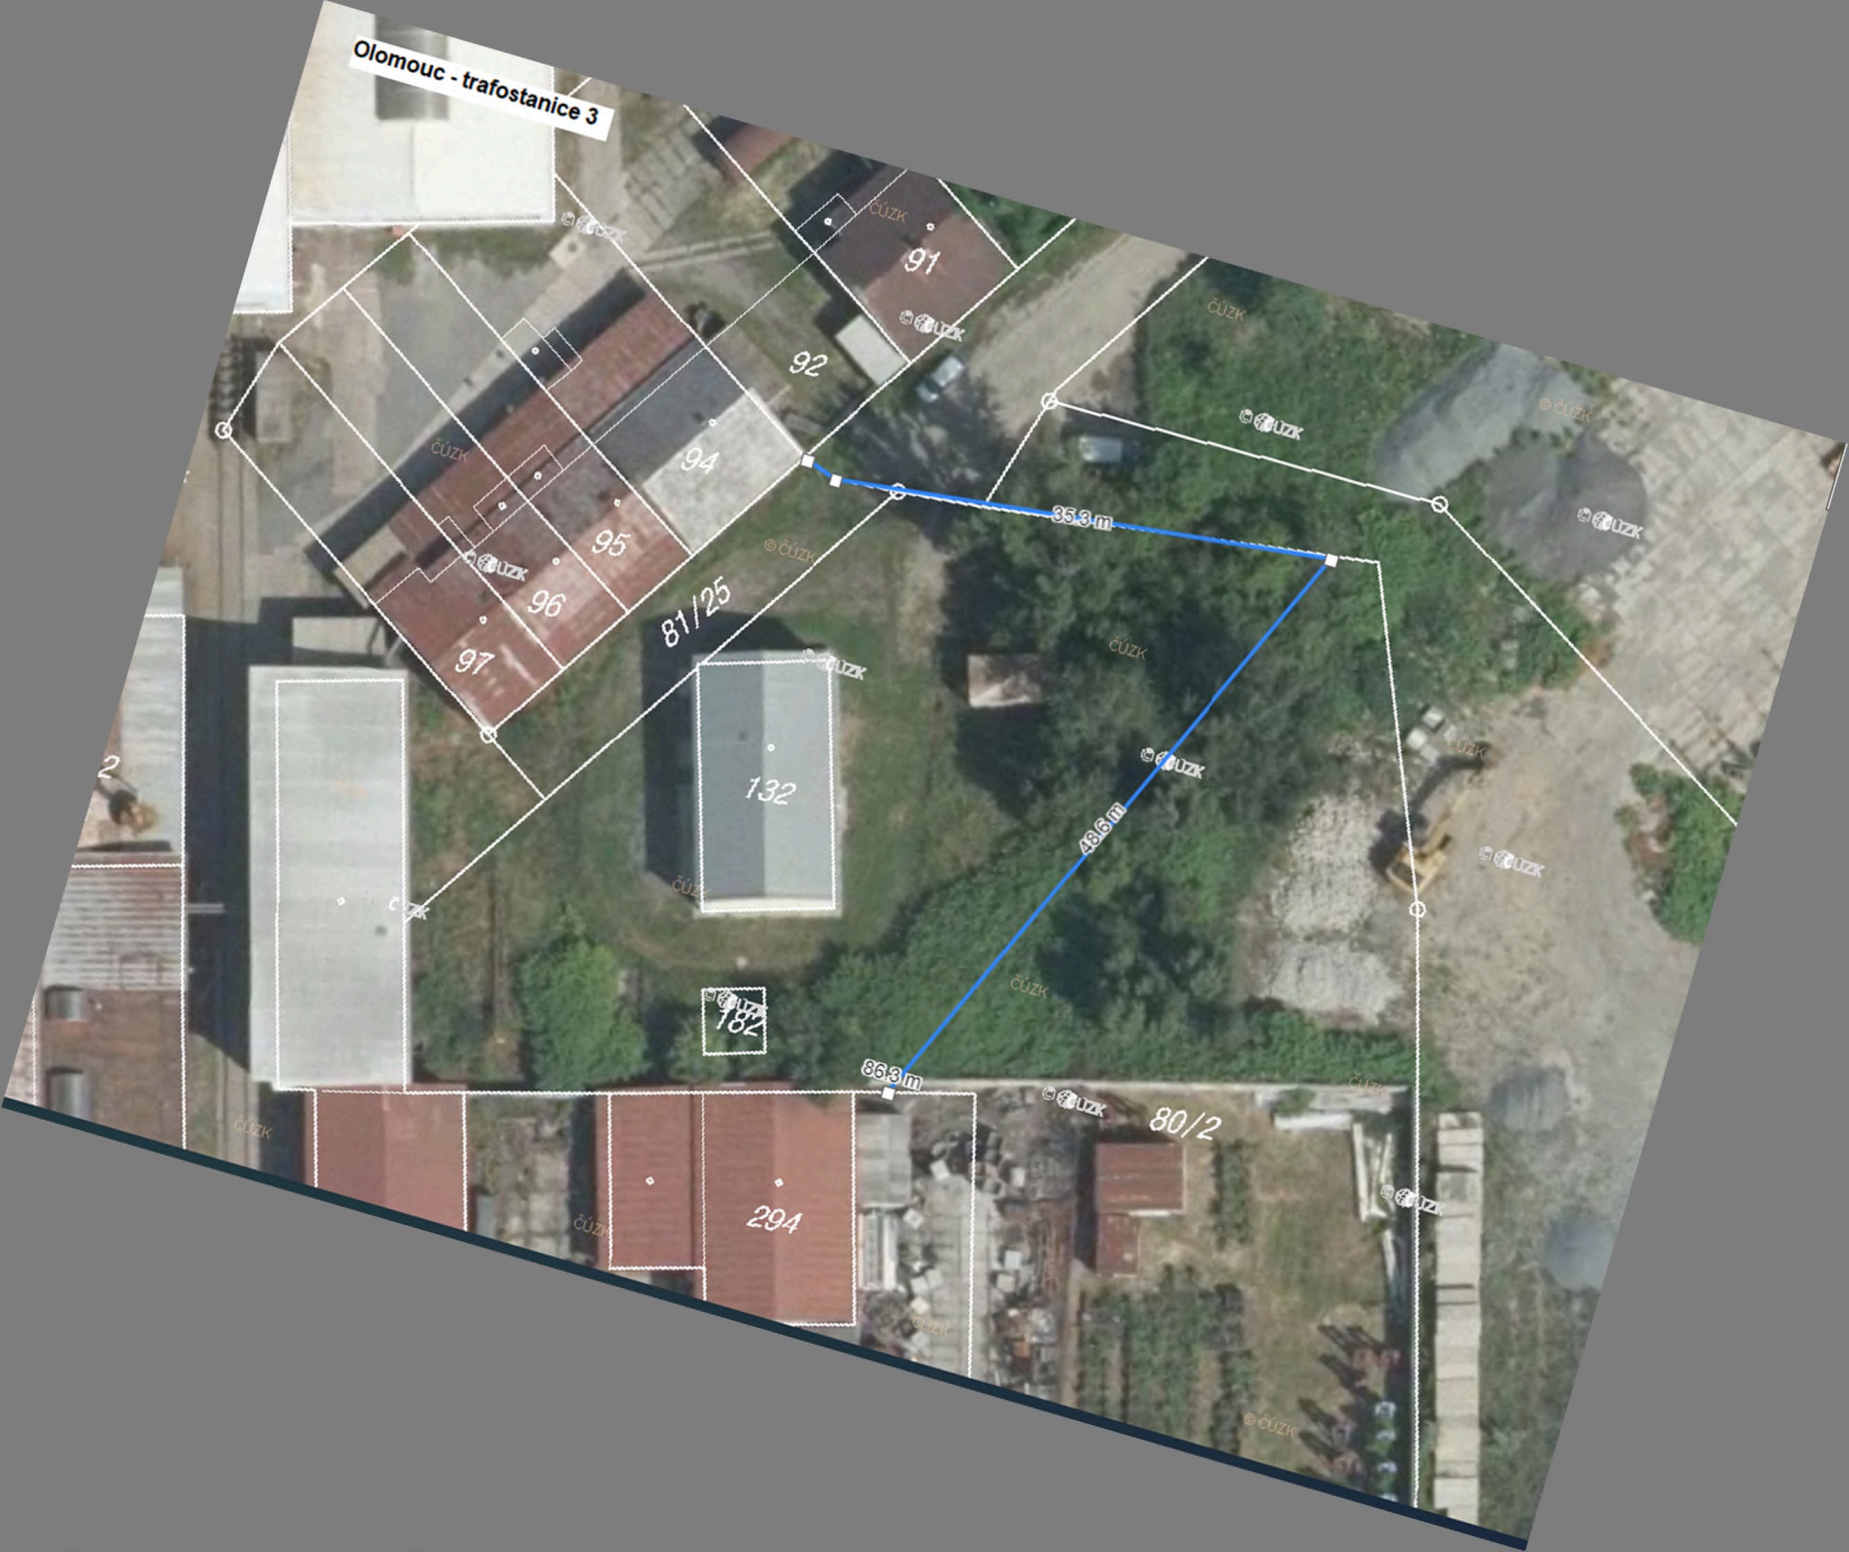

**Ověřovací doložka změny datového formátu dokumentu podle § 69a zákona č. 499/2004 Sb.**

**Doložka číslo:** 3806042

**Původní datový formát:** application/pdf

**UUID původní komponenty:** a6a27e9c-74de-45bf-9190-a6ac5aa3258b

**Jméno a příjmení osoby, která změnu formátu dokumentu provedla:**

System ERMS (zpracovatel dokumentu Karolína CHABIČOVSKÁ)

**Subjekt, který změnu formátu provedl:** Správa železnic, státní organizace

**Datum vyhotovení ověřovací doložky:** 14.07.2023 13:21:04



237a2dcb-3097-4814-be03-5e89bfb54146