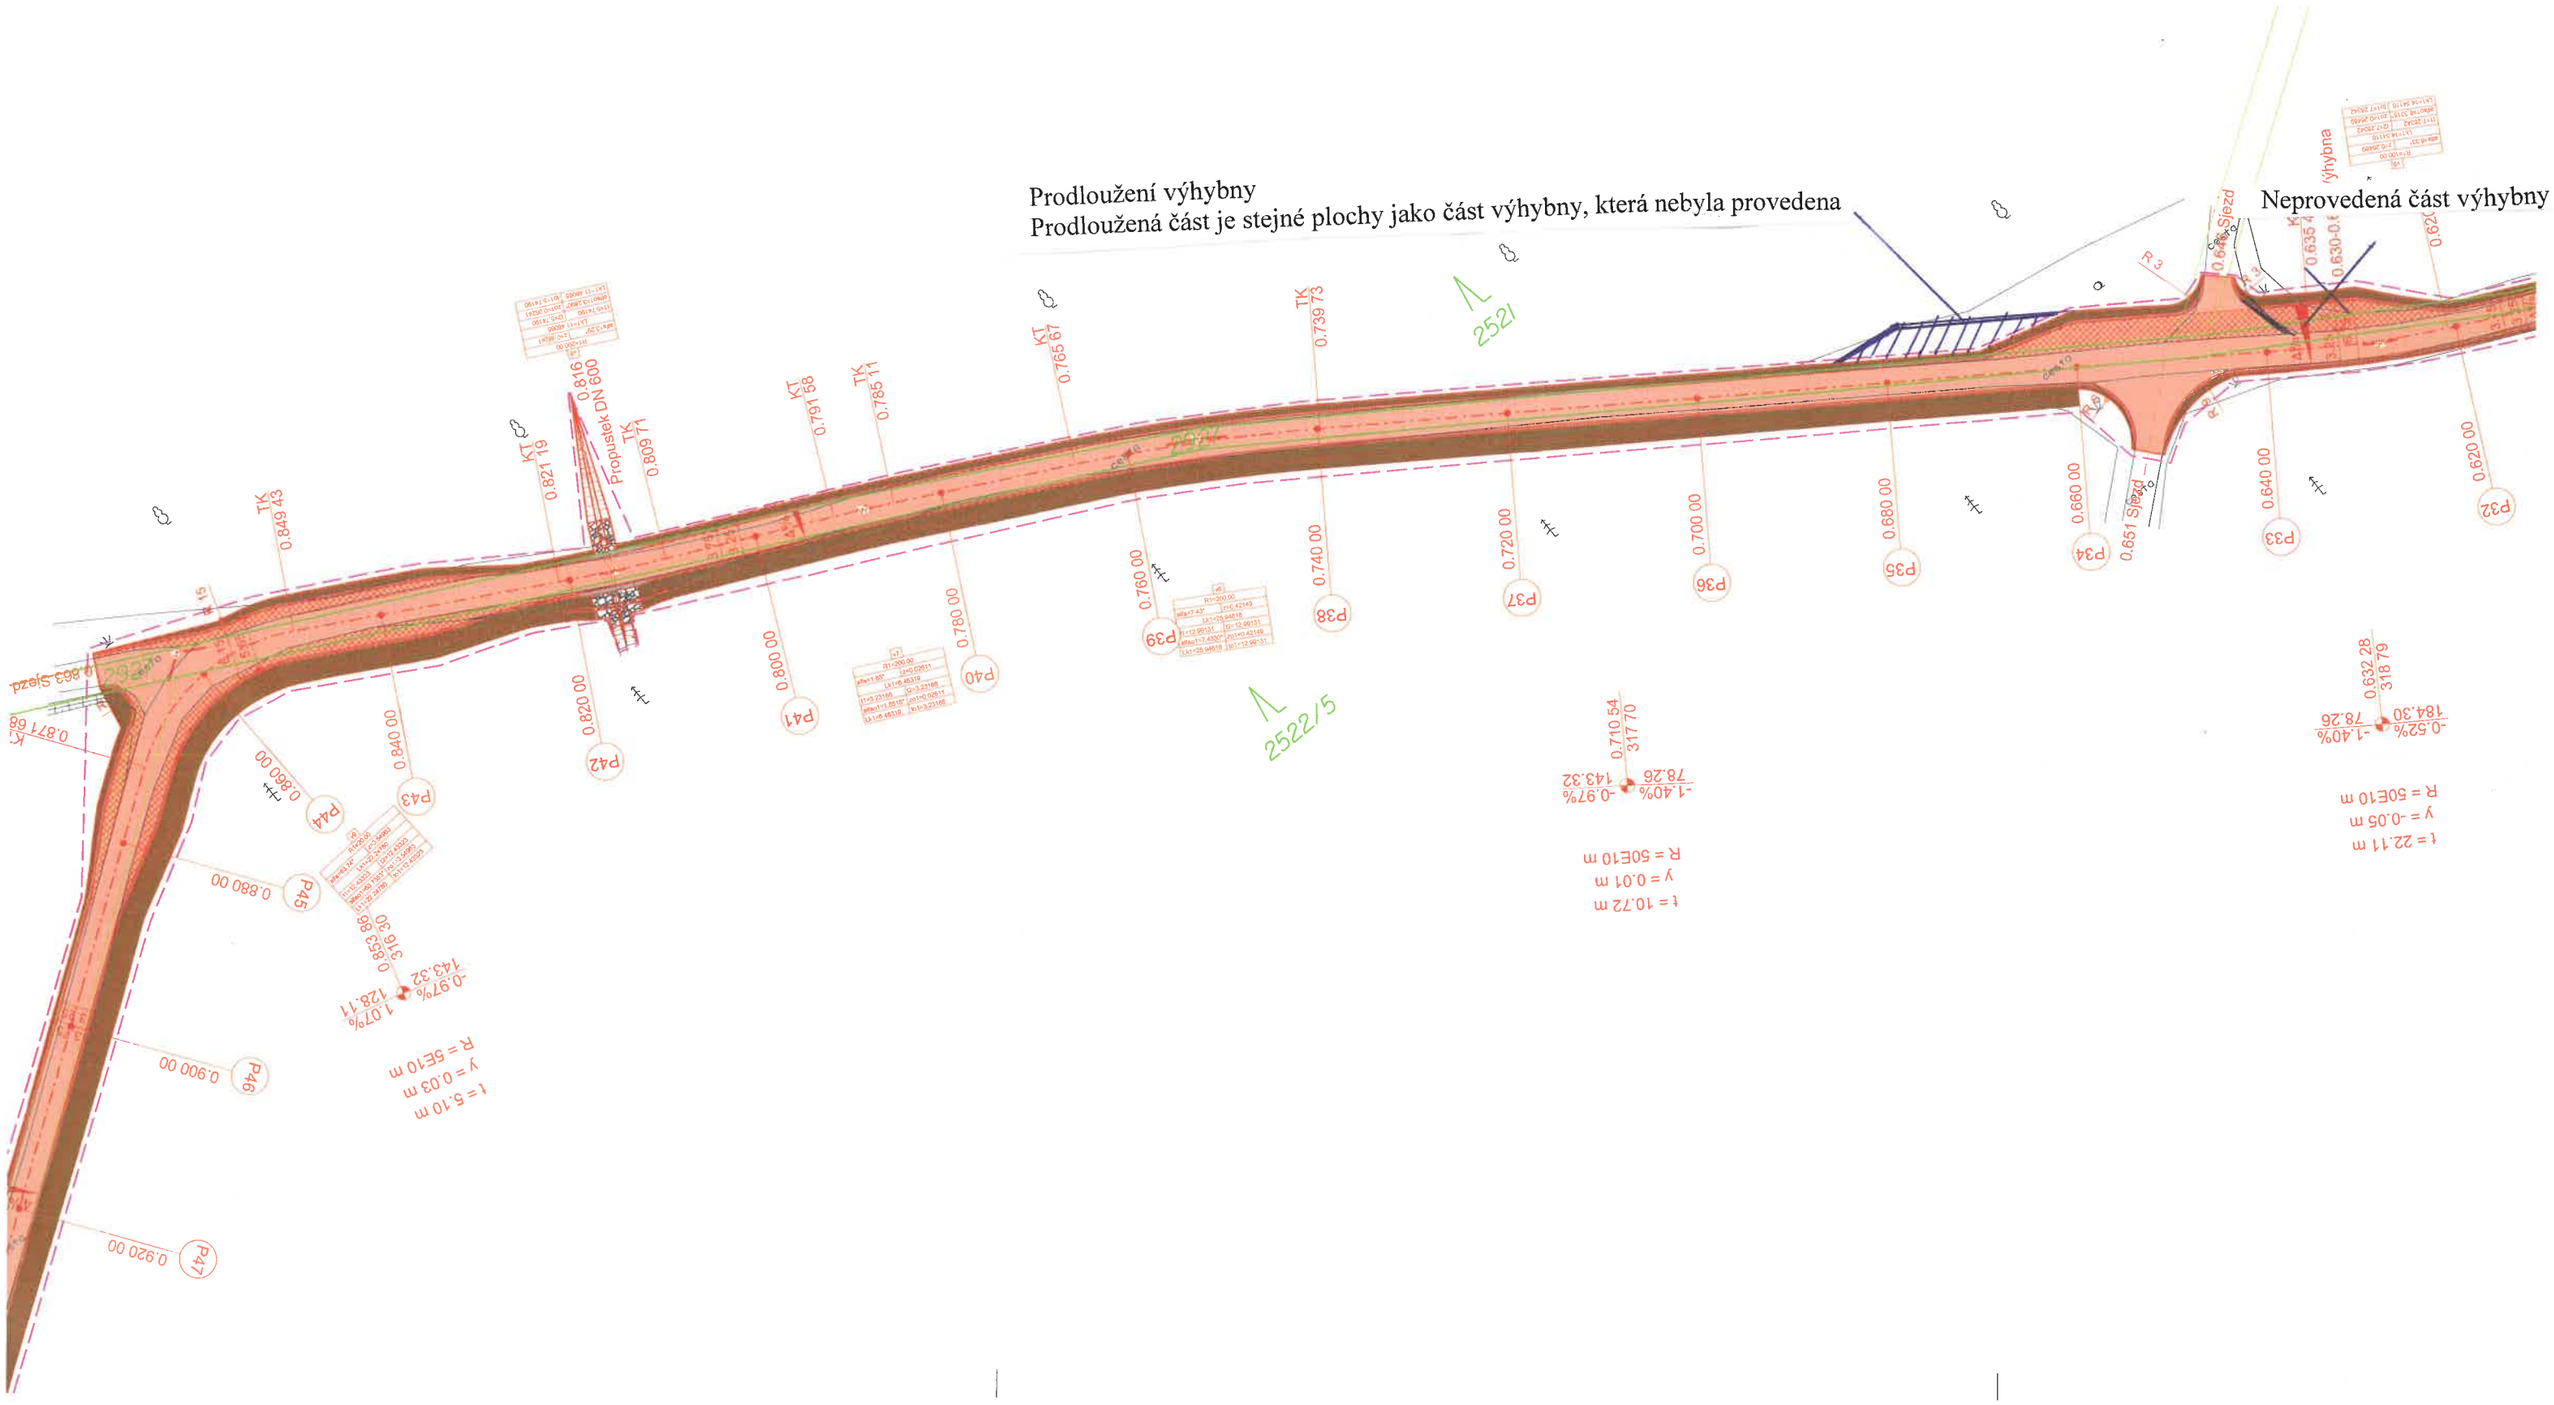
Prodloužení výhybny
Prodloužená část je stejné plochy jako část výhybny, která nebyla provedena
Neprovedená část výhybny
Propustek DN 600
Sjezd
výhybna
2521
2522/5
P32
P33
P34
P35
P36
P37
P38
P39
P40
P41
P42
P43
P44
P45
P46
P47
0.620 00
0.640 00
0.651 Sjezd
0.660 00
0.680 00
0.700 00
0.720 00
0.740 00
0.760 00
0.780 00
0.800 00
0.820 00
0.840 00
0.860 00
0.880 00
0.900 00
0.920 00
0.632 28
318 79
-0.52%
-1.40%
184.30
78.26
t = 22.11 m
y = -0.05 m
R = 50E10 m
0.710 54
317 70
-1.40%
-0.97%
78.26
143.32
t = 10.72 m
y = 0.01 m
R = 50E10 m
0.630 31
318 30
-0.97%
1.07%
143.32
128.11
t = 5.10 m
y = 0.03 m
R = 5E10 m