

# Nájemní smlouva a smlouva o budoucí smlouvě o zřízení služebnosti

uzavřená mezi níže uvedenými účastníky:

**Olomoucký kraj**, IČO: 60609460, se sídlem Krajského úřadu v Olomouci –  
Hodolanech, Jeremenkova 40a, PSČ 779 00,

**jako vlastník nemovitosti či budoucí povinný**

zastoupený

**Správou silnic Olomouckého kraje, příspěvkovou organizací**

IČO: 70960399

DIČ: CZ70960399

se sídlem: Olomouc, Lipenská 120, PSČ 779 00, zapsaná v obchodním rejstříku, vedeném  
Krajským soudem v Ostravě, v oddíle Pr.,  
vložka 100 dnem 14.11.2002

bankovní spojení [redacted]

- vykonávající právo hospodaření se svěřeným majetkem Olomouckého kraje na základě  
zřizovací listiny č.j. H-325/2002 ze dne 28.2.2002 a jejich dodatků

a

**Obec Ruda nad Moravou**

se sídlem: 9.května 40, 789 63 Ruda nad Moravou

IČ: 00303313 DIČ: CZ00303313

zastoupena: p. Bronislavem Drozdem - starosta obce

bankovní spojení: [redacted]

telefon: [redacted]

e-mail: [redacted]

-

**jako nájemce,**

**dále jen nájemce či budoucí oprávněný**

## A.

### Nájemní smlouva

#### Článek 1.

#### Základní ustanovení

1. Vlastníkovi přísluší na základě rozhodnutí o přechodu nemovitostí do vlastnictví krajů (zák. č. 157/2000 Sb.) vlastnické právo k nemovitostem p.č. **816/1**, o celkové výměře **17041 m<sup>2</sup>**, p.č. **817/1**, o celkové výměře **15265 m<sup>2</sup>** v k.ú. **Štědrákova Lhota, LV 131** a k nemovitosti p.č. **1109/1**, o celkové výměře **28699 m<sup>2</sup>** v k.ú. **Hostice, LV 515** (č. silnice **III/36915**).
2. Nájemce provádí stavbu „**Splašková kanalizace Štědrákova Lhota a Hostice**“ (dále jen stavba), na nemovitosti citované v čl. 1. odst. 1.
3. Vlastník touto smlouvou pronajímá nájemci část pozemku specifikovanou v čl. 1, odst. 1 této smlouvy, jak je vyznačeno na situačním nákrese, který je nedílnou součástí této smlouvy.

4. Doba nájmu se sjednává na dobu určitou a počíná dnem:
  - a) uvedeným v rozhodnutí na uzavírku, nebo
  - b) faktického zahájení prací, nebo
  - c) povolení prací dle zvláštního užívání pozemní komunikace,

a to podle toho, která ze shora uvedených rozhodných skutečností nastane jako první. Nájem skončí nejpozději dnem uvedeným v protokolu o převzetí stavby (případně v záznamu ve stavebním deníku), maximálně však uplynutím jednoho roku ode dne počátku uzavírky.

## **Článek 2. Povinnosti nájemce**

1. Nájemce je povinen šetřit majetek vlastníka.
2. Nájemce plně odpovídá za dopravní značení z hlediska silničního provozu.
3. Nájemce je povinen při budování stavby dodržovat obecně závazné právní předpisy, zejm. z. č. 13/1997 Sb., o pozemních komunikacích a povinnosti uložené mu silničním správním orgánem.
4. V případě zásahu do vozovky je nájemce povinen zabezpečit před ukončením stavby svým nákladem provedení obnovy vozovky, tj. jejích konstrukčních, podkladních a obrusných vrstev v souladu s vyjádřením k umístění a realizaci stavby.
5. Nájemce je povinen oznámit vlastníkovvi písemně předem jakoukoliv potřebu opravy inženýrské sítě, jejíž provedení by mohlo mít vliv na stav pozemní komunikace.
6. Nájemce je povinen neprodleně ode dne obdržení písemné výzvy od Správy silnic Olomouckého kraje, p.o. provést vytýčení rozvodných zařízení umístěných v dotčené silnici.
7. Nájemce je povinen poskytnout podklady (zákres umístěného rozvodného zařízení) a odborný dozor při provádění stavebních prací ze strany SSOK nebo smluvně dohodnutých zhotovitelů při provádění stavebních prací v dotčené silnici, při kterých by mohlo dojít k poškození rozvodných zařízení.
8. Nájemce je povinen dotčený pozemek vyklidit ke dni ukončení prací.
9. Nájemce je povinen písemně oznámit bez zbytečného odkladu pronajímateli veškeré změny vztahující se k tomuto právnímu vztahu a to zejména v osobě nájemce apod. V případě porušení této povinnosti je nájemce povinen zaplatit pronajímateli smluvní pokutu a to ve výši 1.000,- Kč. Smluvní pokuta je splatná do jednoho týdne ode dne obdržení výzvy k úhradě smluvní pokuty.

## **Článek 3. Nájemné**

1. Účastníci této smlouvy se dohodli, že za užívání výše uvedené nemovitosti zaplatí nájemce Správě silnic Olomouckého kraje, p.o. nájemné, a to zpětně za celé období nájmu, v souladu se směrnici SSOK č. 46/2014.

Výše nájemného je stanovena dohodou účastníků a to následovně:

## Cena za den dle délky zásahu x počet dnů trvání zásahu

Výpočet je zahájen od data

- a) uvedeného v rozhodnutí na uzavírku, nebo
  - b) faktického zahájení prací, nebo
  - c) povolení prací dle zvláštního užívání pozemní komunikace,
- a to podle toho, která ze shora uvedených rozhodných skutečností nastane jako první, a ukončen dnem uvedeným v předávacím protokolu o skutečném převzetí stavby, maximálně však na dobu jednoho roku. Předávací protokol (podklad k fakturaci) bude předán na účtárnu k fakturaci do 15 dnů ode dne podpisu předávacího protokolu, nejpozději však do 10. tého následujícího měsíce.

Protlak .....	300,00 Kč / bm
Startovací jámy / bodový zásah do 1 m <sup>2</sup> .....	1.000,00 Kč / případ
Překop vozovky, sil. III. třídy .....	5.000,00 Kč / případ
Překop do ½ vozovky, sil. III. třídy .....	2.500,00 Kč / případ
Uložení ve vozovce, silnice III. třídy, zásah do 400 bm .....	4.000,00 Kč / den
Uložení ve vozovce, silnice III. třídy, zásah do 800 bm .....	3.000,00 Kč / den
Uložení ve vozovce, silnice III. třídy, zásah do 1200 bm .....	1.700,00 Kč / den
Uložení ve vozovce, silnice III. třídy, zásah do 1600 bm .....	1.000,00 Kč / den
Uložení ve vozovce, silnice III. třídy, zásah nad 1600 bm .....	500,00 Kč / den
Uložení do příkopu, zel. pásu, sil. III. třídy, zásah do 400 bm .....	300,00 Kč / den
Uložení do příkopu, zel. pásu, sil. III. třídy, zásah do 800 bm .....	250,00 Kč / den
Uložení do příkopu, zel. pásu, sil. III. třídy, zásah do 1.200 bm .....	175,00 Kč / den
Uložení do příkopu, zel. pásu, sil. III. třídy, zásah do 1.600 bm .....	100,00 Kč / den
Uložení do příkopu, zel. pásu, sil. III. třídy, zásah nad 1600 bm .....	50,00 Kč / den

2. Pokud by vypočtené nájemné činilo méně než 300,- Kč za celé sjednané období, stanovuje se částkou 300,- Kč.

Platba bude provedena v hotovosti nebo převodem na účet SSOK, vedený u [REDAKCE]. Daňový doklad bude vystaven a zaslán nájemci do 15 dnů od podpisu předávacího protokolu. Splatnost daňového dokladu bude 21 dnů od jeho vystavení. Ke stanovené úhradě bude připočtena DPH dle platných právních předpisů.

3. Pro případ nezaplacení nájemného ve lhůtě stanovené touto smlouvou, uhradí nájemce úrok z prodlení v souladu s obecně závazným právním předpisem.

## Článek 4.

### Způsoby ukončení smlouvy

1. Před uplynutím sjednané doby lze tuto smlouvu ukončit:
  - a) písemnou dohodou účastníků s uvedením data, ke kterému nájem skončí,
  - b) písemnou výpovědí bez výpovědní doby v souladu s ust. § 2232 NOZ,
  - c) písemnou výpovědí s tříměsíční výpovědní dobou z důvodů porušení ustanovení článku 2, odst. 1, odst. 3.
2. V případě, že po uzavření této smlouvy dojde k takovým změnám při realizaci stavby, že pronajatý pozemek nebude dotčen, zavazují se účastníci této smlouvy uzavřít mezi sebou dohodu o zrušení této smlouvy.

## B. Smlouva o budoucí smlouvě o zřízení služebnosti

**Olomoucký kraj**, IČO: 60609460, se sídlem Krajského úřadu v Olomouci – Hodolanech, Jeremenkova 40a, PSČ 779 11,

**jako budoucí povinný**

zastoupený

**Správou silnic Olomouckého kraje, příspěvkovou organizací,**

IČO: 70960399

DIČ: CZ70960399

se sídlem: Olomouc, Lipenská 120, PSČ 779 00, zapsaná v obchodním rejstříku, vedeném Krajským soudem v Ostravě, v oddíle Pr.,

vložka 100 dnem 14.11.2002

bankovní spojení [redacted]

- vykonávající právo hospodaření se svěřeným majetkem Olomouckého kraje na základě zřizovací listiny č.j. H-325/2002 ze dne 28.2.2002 a jejích dodatků

a

**Obec Ruda nad Moravou**

se sídlem: 9.května 40, 789 63 Ruda nad Moravou

IČ: 00303313      DIČ: CZ00303313

zastoupena: p. Bronislavem Drozdem - starosta obce

bankovní spojení: [redacted]

telefon: [redacted]

e-mail: [redacted]

-

**jako budoucí oprávněný**

### Článek 1. Základní ustanovení

1. Budoucímu povinnému přísluší na základě rozhodnutí o přechodu nemovitostí do vlastnictví krajů (zák. č. 157/2000 Sb.) vlastnické právo a to k pozemkům zapsaným na LV č. **286** pro k.ú. **Ruda nad Moravou**, obec **Ruda nad Moravou**, pozemek p.č. **707/9** druh pozemku **ostatní plocha/ostatní komunikace**, o výměře **4139 m<sup>2</sup>**, pozemek p.č. **707/36**, druh pozemku **ostatní plocha/silnice**, o výměře **10094 m<sup>2</sup>**, pozemek p.č. **706/7**, druh pozemku **ostatní plocha/ostatní komunikace**, o výměře **44 m<sup>2</sup>** a pozemek p.č. **772**, druh pozemku **ostatní plocha/silnice**, o výměře **8558 m<sup>2</sup>** (dále jen služební pozemek).
2. Budoucí oprávněný provádí stavbu „**Splašková kanalizace Štědrákova Lhota a Hostice**“ (dále jen stavba) na pozemku budoucího povinného citovaného v čl. 1. odst. 1. Rozsah, v jakém stavba budoucího oprávněného zasáhne služební pozemek, je zakreslen na přiloženém situačním plánu.

## Článek 2. Budoucí služebnost

1. Budoucí oprávněný se zavazuje, že do dvou měsíců od právní moci kolaudačního souhlasu stavby citované v Článku 1 odst. 2 zašle budoucímu povinnému doporučeným dopisem, případně emailem, návrh smlouvy o zřízení služebnosti, jejíž podstatné náležitosti jsou uvedeny v části B. této smlouvy, opatřené přílohami, a to:
  - a) geometrickým plánem se zaměřením služebnosti,
  - b) odborným posouzením znalce, příp. znaleckým posudkem o ceně za zřízení služebnosti,
  - c) předávacím protokolem stavby,a vyzve jej k uzavření smlouvy o zřízení služebnosti.
2. Budoucí povinný není povinen uzavřít s budoucím oprávněným smlouvu o zřízení služebnosti dle předchozích ustanovení, pokud budoucí oprávněný řádně, včas a v plné výši neuhradil nájemné dle Článku 3. nájemní smlouvy podle části A této smlouvy a pokud dojde k majetkoprávnímu vypořádání s vlastníkem pozemku vyřazeného převodem do vlastnictví oprávněného ze služebnosti.
3. Budoucí povinný není povinen uzavřít s budoucím oprávněným smlouvu o zřízení služebnosti dle předchozích ustanovení, pokud budoucí oprávněný řádně, včas a v plné výši neuhradil nájemné dle Článku 3. nájemní smlouvy podle části A této smlouvy.

## Článek 3. Obecné náležitosti smlouvy o zřízení služebnosti

1. Vlastník jako povinný zřizuje ve prospěch oprávněného služebnost, spočívající ve strpění uložení **stavby chodníku**, která bude váznout na služebném pozemku p.č. **707/9, 707/36, 706/7 a 772**, druh pozemku **ostatní plocha**, zapsaném na LV č. **286** pro k.ú. **Ruda nad Moravou**, obec **Ruda nad Moravou**, v rozsahu, jak je zakresleno v geometrickém plánu na zaměření služebnosti. Povinný se dále zavazuje strpět provádění veškerých oprav a běžné údržby **chodníku** a strpět vstup oprávněných za tímto účelem na předmětný služební pozemek.
2. Oprávněný ze služebnosti toto právo přijímá a povinný ze služebnosti se zavazuje toto právo trpět a respektovat.
3. Oprávnění jsou povinni před prováděním oprav a údržby stavby toto oznámit straně povinné.
4. Oprávnění a všechny osoby jimi pověřené a zmocněné se budou chovat tak, aby co v nejmenší míře omezovaly povinného ve výkonu vlastnických práv a aby co nejvíce šetřily jeho majetek.
5. V případě, že oprávnění způsobí v souvislosti s výkonem práva odpovídající pozemkové služebnosti, tj. opravami nebo provozem stavby, povinnému škodu na majetku, jsou oprávnění povinni tuto škodu na své náklady odstranit. Pokud nelze tuto škodu naturálním způsobem odstranit jsou oprávnění povinni ji uhradit v plné výši bez zbytečného odkladu.
6. Oprávněný je povinen zajistit podání návrhu na zápis služebnosti do katastru nemovitostí. Veškeré náklady související se zřízením služebnosti, zejména náklady spojené se sepisem smlouvy, zpracováním odborného posouzení znalce nebo zpracování



znaleckého posudku, podáním návrhu na vklad, úhradou správního poplatku apod., se zavazuje nést strana oprávněná

7. Služebnost se zřizuje na **dobu neurčitou**.
8. Náklady vznikající v souvislosti s vybudováním, údržbou a opravami stavby je povinen hradit oprávněný.

#### Článek 4. Úhrada za služebnost

1. Účastníci této smlouvy se dohodli, že služebnost je zřízena **úplatně**, a to formou jednorázové úplaty. Způsob stanovení jednorázové úplaty bude na základě odborného posouzení soudním znalcem (cena v místě a čase obvyklá), dle směrnice SSOK SM 46-2014.
2. Nedosáhne-li výpočet náhrady částky 1.000,- Kč, je stanovena náhrada za zřízení služebnosti v minimální výši 1.000,- Kč bez DPH. Daňový doklad bude vystaven a zaslán oprávněnému do 15 dnů od podpisu smlouvy o zřízení služebnosti posledním z účastníků. Splatnost daňového dokladu bude 21 dnů od jeho vystavení. Platba bude provedena v hotovosti nebo převodem na účet SSOK, vedený u [REDACTED].

#### C. Závěrečná ustanovení

1. Změny a doplňky této smlouvy jsou možné pouze formou číslovaných dodatků podepsaných oběma smluvními stranami. Písemná forma je nezbytná i pro právní úkony směřující ke zrušení smlouvy.
2. Tato smlouva je sepsána ve čtyřech vyhotoveních s platností originálu, z nichž každá ze smluvních stran obdrží dvě vyhotovení.
3. Smluvní strany prohlašují, že tato smlouva byla uzavřena na základě jejich pravé, vážné a svobodné vůle, nikoliv v tísní anebo za nápadně nevýhodných podmínek. Na důkaz toho připojují své podpisy.
4. Uzavření této smlouvy bylo projednáno <sup>ZADOU</sup> zastupitelstvem obce na zasedání a schváleno pod bodem usnesení z 7/269/21.


V Olomouci dne 11. 06. 2021

V Rudě nad Moravou dne 1. 6. 2021

[REDACTED]  
.....  
Správa silnic Olomoucký kraj, s.p.o.

[REDACTED]  
.....  
Obec Ruda nad Moravou  
p. Bronislav Drozd, starosta



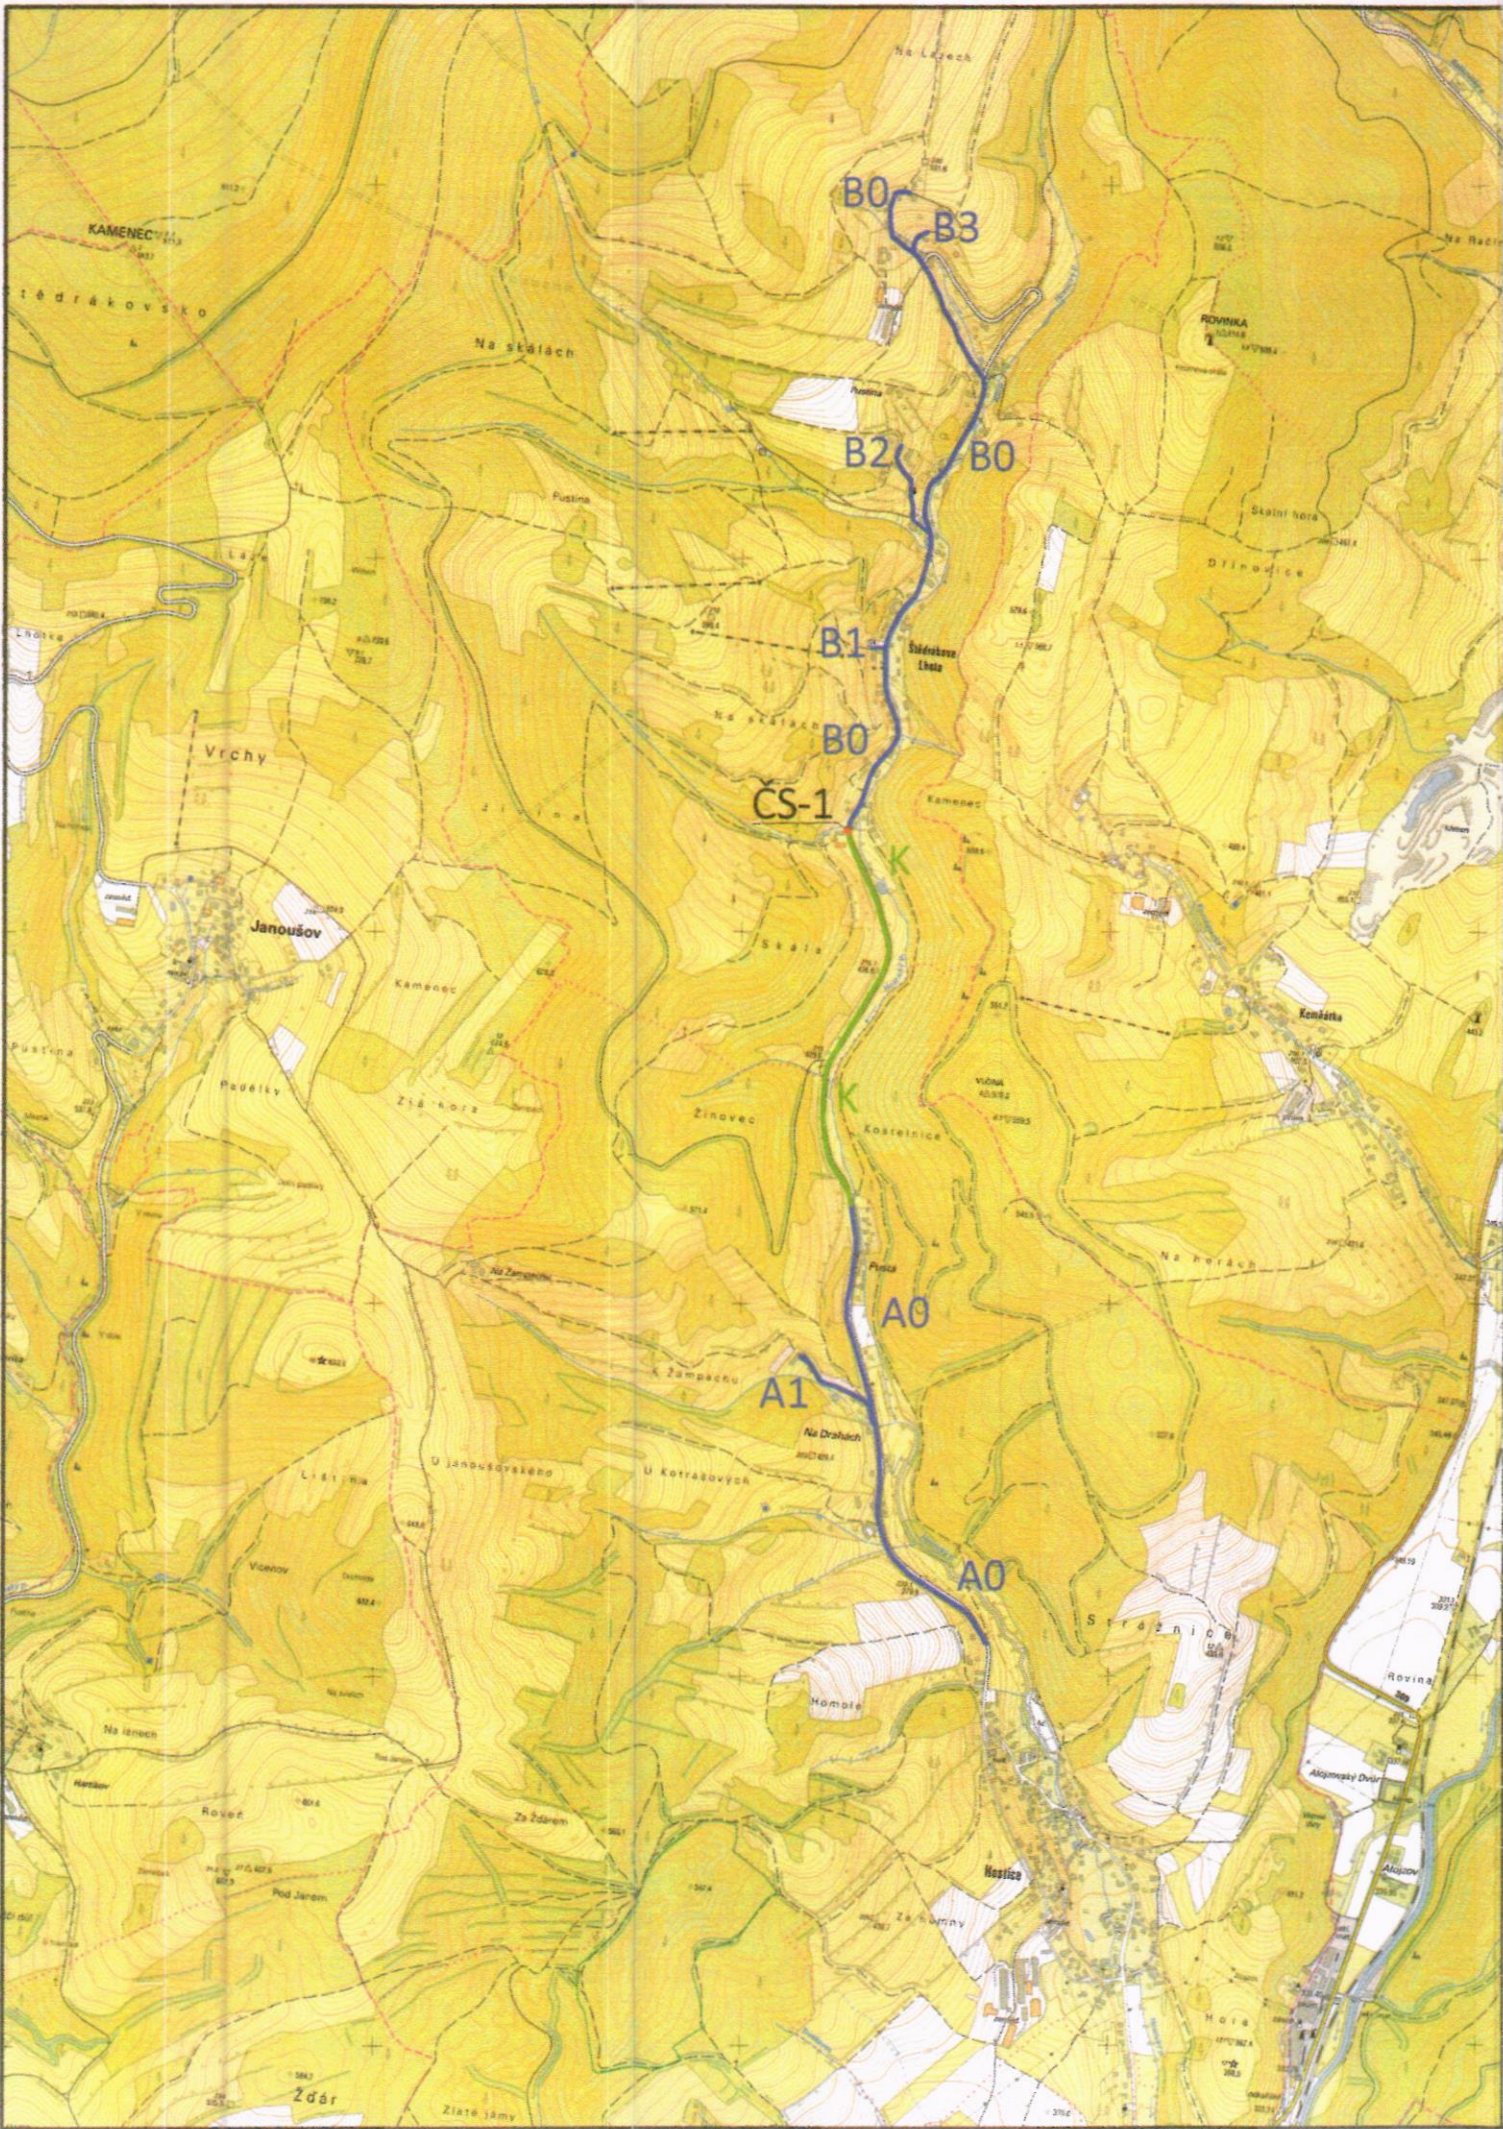



# LEGENDA


NOVÉ STOKY:

gravitační kanalizace

tlaková kanalizace

čerpací stanice

název stok

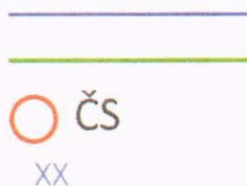

±0,00 = 373,00 m n.m. B.p.v.

2					
1					
0	12/11/2019	první vydání			
Č.	DATUM:	POPIS:	ZPRACOVAL:		ÁLJL:
REVIZE					

HLAVNÍ PROJEKTANT:	MANAŽER PROJ:
	VEDOUČÍ PROJE
	PROJEKTANTI:

POZNÁMKA:	INVESTOR:	Obec Ruda nad Moravou 9. května 40, 789 63 Ruda nad Moravou			
NÁZEV:	<b>SPLAŠKOVÁ KANALIZACE ŠTĚDRÁKOVA LHOTA A HOSTICE</b>				
STUPEŇ PROJEKTU:	DUR - DOKUMENTACE PRO ÚZEMNÍ ŘÍZENÍ				
ČÁST PROJEKTU:	C. SITUAČNÍ KATASTRÁLNÍ VÝKRESY			ZAKÁZKOVÉ ČÍSLO:	
STAVEBNÍ OBJEKT:	SITUAČNÍ VÝKRESY			WDG-019/2019/07	
PROFESE:	01_GEODÉZIE A TOPOGRAFIE			FORMÁT:	A3
NÁZEV VÝKRESU:	SITUAČNÍ VÝKRES ŠIRŠÍCH VZTAHŮ			DATUM:	11/2019
ČÍSLO DOKUMENTU:	C.1	MĚŘÍTKO:	1 : 10000	ČÍSLO KOPIE:	0

3