


VÝKAZ DOSAVADNÍHO A NOVÉHO STAVU ÚDAJŮ KATASTRU NEMOVITOSTÍ


Dosavadní stav				Nový stav											
Označení pozemku parc. číslem	Výměra parcely		Druh pozemku Způsob využití	Označení pozemku parc. číslem	Výměra parcely		Druh pozemku Způsob využití	Typ stavby Způsob využití	Zpús. určení výměr	Porovnání se stavem evidence právních vztahů					
	ha	m <sup>2</sup>			ha	m <sup>2</sup>				Díl přechází z pozemku označeného v katastru nemovitostí	dřívější poz. evidenci	Číslo listu vlastnictví	Výměra dílu		Označení dílu
633/4	11	14	ostat. pl. jiná plocha	633/4	10	53	ostat. pl. jiná plocha		2	633/4		1			
	11	14		633/45	*1)	11	15	ostat. pl. jiná plocha	2					62	

\*1) Rozdíl v součtu výměr v důsledku zaokrouhlení číselně určených výměr podle §82 odst. 2 vyhlášky č.357/2013 Sb.

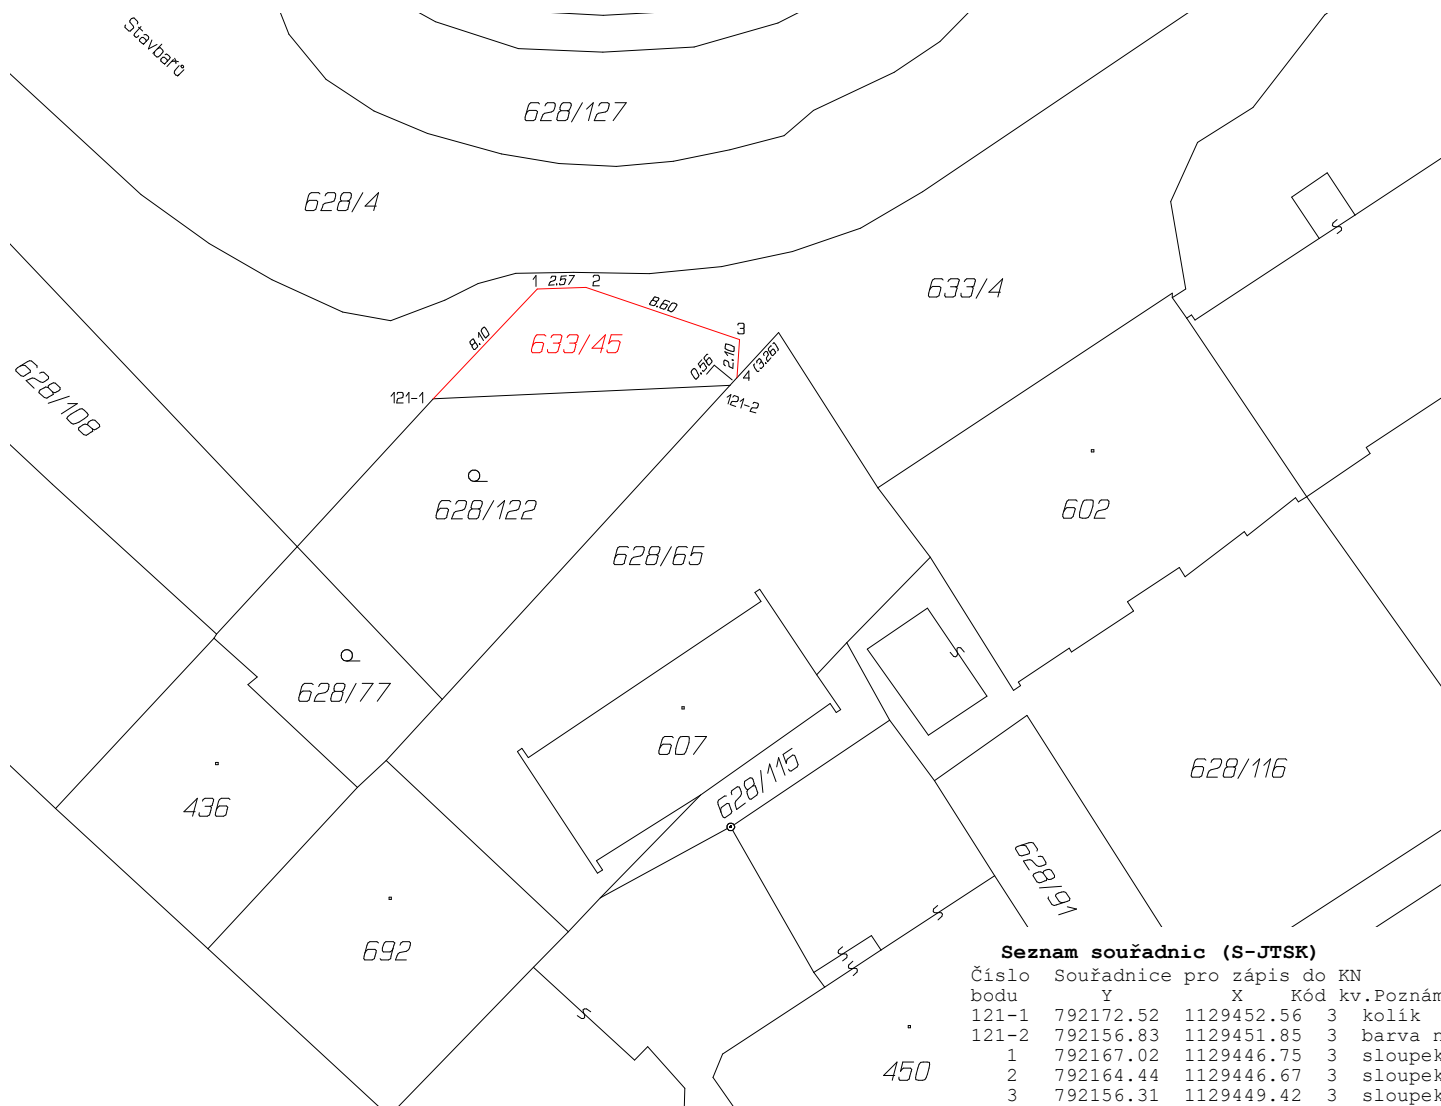

Seznam souřadnic (S-JTSK)

Číslo bodu	Souřadnice pro zápis do KN		Kód kv.	Poznámka
	Y	X		
121-1	792172.52	1129452.56	3	kolík
121-2	792156.83	1129451.85	3	barva na pl.
1	792167.02	1129446.75	3	sloupek pl.
2	792164.44	1129446.67	3	sloupek pl.
3	792156.31	1129449.42	3	sloupek pl.
4	792156.46	1129451.45	3	sloupek pl.

<b>GEOMETRICKÝ PLÁN</b> pro rozdělení pozemku	Geometrický plán ověřil úředně oprávněný zeměměřický inženýr:		Stejnopis ověřil úředně oprávněný zeměměřický inženýr:		
	Jméno, příjmení:	Ing. František Lebeda		Jméno, příjmení:	
	Číslo položky seznamu úředně oprávněných zeměměřických inženýrů:	2850/2018		Číslo položky seznamu úředně oprávněných zeměměřických inženýrů:	
	Dne:	8. června 2023	Číslo:	48/2023	Dne:
Náležitosti a přesnosti odpovídá právním předpisům.			Tento stejnopis odpovídá geometrickému plánu v elektronické podobě uloženému v dokumentaci katastrálního úřadu.		
Vyhotovitel:  <b>Ing. František Lebeda</b> Nábřeží 82, STRAKONICE geodetická kancelář: ul. 5. května 510, STRAKONICE tel.: 383 328 008, www.gklebeda.com	Katastrální úřad souhlasí s očíslováním parcel.		Ověření stejnopisu geometrického plánu v listinné podobě.		
Číslo plánu:	1685-37/2023				
Okres:	Strakonice				
Obec:	Strakonice				
Kat. území:	Nové Strakonice				
Mapový list:	Strakonice 6-4/31				
Dosavadním vlastníkům pozemků byla poskytnuta možnost seznámit se v terénu s průběhem navrhovaných nových hranic, které byly označeny předepsaným způsobem: rohy zdí budovy					