

Níže uvedeného dne, měsíce a roku uzavřeli

**Fakultní nemocnice Olomouc**

státní příspěvková organizace zřízená Ministerstvem zdravotnictví ČR rozhodnutím ministra zdravotnictví ze dne 25.11.1990, č.j. OP-054-25.11.90

se sídlem Zdravotníků 248/7, 779 00 Olomouc

IČO: 00098892

DIČ: CZ 00098892

zastoupená ve věcech smluvních prof. MUDr. Romanem Havlíkem, PhD., ředitelem

kontakt pro věci technické: David Srovnal, 588 442 994, 588 444 322 e-mail: david.srovnal@fnol.cz

bankovní spojení: 36334811/0710

na straně jedné jako „objednatel“

a

**AL LOGIC, s.r.o.**

se sídlem: Újezd 2175/9a, Prostějov 796 01

IČ: 26235978

DIČ:CZ26235978

zastoupená: Aleš Langer, jednatel společnosti

zapsaná v Obchodním rejstříku vedeném Krajským soudem v Brně, oddíl C, vložka 39225

bankovní spojení: ČSOB č.ú. 168932899/0300

na straně druhé jako „zhotovitel“

tuto

**SMLOUVU O DÍLO**

uzavřená dle § 2586 a násl. zákona č. 89/2012 Sb. občanského zákoníku v platném znění

## I.

### Předmět smlouvy

1. Předmětem této smlouvy o dílo je závazek zhotovitele provést pro objednatele řádně a včas dílo specifikované v odstavci 2. tohoto smluvního článku, poskytnout další plnění uvedená v této smlouvě včetně jejich budoucích změn a dodatků a převést za podmínek níže uvedených na objednatele vlastnické právo k dílu. Objednatel se zavazuje při provádění díla řádně spolupůsobit a zhotoviteli řádně provedené dílo zaplatit za podmínek a v termínech touto smlouvou sjednaných. Smluvní strany se zavazují plnit podmínky obsažené v této smlouvě, přičemž za závazné se pro obě smluvní strany považuje rovněž zadávací dokumentace a nabídka, kterou zhotovitel předložil do zadávacího řízení.
2. Zhotovitel se zavazuje na vlastní nebezpečí a vlastní odpovědnost svým jménem k provedení díla, tak jak bylo dílo vymezeno v zadávací dokumentaci k veřejné zakázce „**Oprava střešní lávky budova D2**“ (dále jen „**Dílo**“) identifikátor veřejné zakázky **VZ-2023-000671**.
3. Součástí díla je zajištění všech potřebných materiálů, pracovních sil, zařízení, služeb, produktů, nákladů na dodání díla a všech dalších činností nezbytných k řádnému provedení díla zhotovitelem.
4. Zhotovitel je povinen při realizaci díla postupovat s řádnou odbornou péčí a chránit zájmy objednatele podle svých nejlepších profesních znalostí a schopností.
5. Dojde-li při realizaci díla k jakýmkoliv změnám, doplňkům nebo rozšíření předmětu díla vyplývajících z objektivních podmínek při provádění díla, je zhotovitel povinen provést soupis těchto změn, doplňků nebo rozšíření, ocenit je podle jednotkových cen použitých pro návrh ceny díla a předložit soupis objednateli k písemnému odsouhlasení. Navýšení ceny díla musí být odsouhlaseno statutárními zástupci obou smluvních stran formou písemného dodatku k této smlouvě. Teprve potom má zhotovitel právo na realizaci těchto změn a na jejich úhradu. Pokud tak zhotovitel neučiní, má se za to, že práce a dodávky jím realizované byly v předmětu díla a v jeho ceně již zahrnuty.
6. Zhotovitel potvrzuje, že se v plném rozsahu seznámil s rozsahem a povahou díla, že jsou mu známy veškeré technické, kvalitativní a jiné podmínky, nezbytné k realizaci díla, a že disponuje takovými kapacitami a odbornými znalostmi, které jsou k provedení díla nezbytné.
7. Objednatel je povinen umožnit zhotoviteli přístup na místo zhotovení díla. Zhotovitel bere na vědomí, že v souladu s interními předpisy objednatele nese náklady související s vjezdem motorových vozidel do místa plnění.

## II.

### Termín plnění

1. Zhotovitel se zavazuje provést dílo v těchto termínech:
  - zhotovitel je povinen předem oznámit předpokládané datum zahájení a dotázat se objednatele, zda k tomuto může dojít. Nejpozději však do 15 dnů od písemné výzvy objednatele na email zhotovitele [langer@allogic.cz](mailto:langer@allogic.cz)
  - předání kompletního díla **do 30 dnů** od zahájení prací

2. Termín plnění může být posunut z provozních důvodů na straně objednatele. Posunutí termínu musí být odsouhlaseno statutárními zástupci obou smluvních stran formou písemného, chronologicky očíslovaného dodatku k této smlouvě.
3. Pokud zhotovitel bude v prodlení s předáním díla, je povinen zaplatit objednateli smluvní pokutu ve výši 0,5% z ceny díla za každý jednotlivý den prodlení. Tímto není dotčeno právo objednatele na náhradu škody. Zhotovitel prohlašuje, že si je vědom zásadní nutnosti dodržení termínu řádného dokončení díla s ohledem na provozní a ekonomické potřeby objednatele. V případě, že objednateli vznikne z ujednání dle této smlouvy nárok na smluvní pokutu nebo jinou majetkovou sankci vůči zhotoviteli, je objednatel oprávněn tuto pokutu započítat na fakturu zhotovitele za provedené práce.

### III.

#### Cena díla a platební podmínky

1. Cena díla je stanovena dohodou smluvních stran ve výši:  
**Celková cena díla bez DPH 398 718,5 Kč**
2. Cena díla je stanovena jako cena nejvýše přípustná, pevná, závazná a platná po celou dobu provádění díla. Cena zahrnuje provedení díla, včetně všech případně nezbytných a vyžadovaných revizí a zkoušek, nutných pro trvalý provoz, likvidaci odpadů, veškeré další náklady zhotovitele při provádění díla vyskytnuvší. Kvalitativní podmínky provádění díla jsou vymezeny právními předpisy a příslušnými technickými normami. Součástí díla je provedení všech příslušných zkoušek a revizí.
3. Objednatel neposkytuje zálohy. Cena díla je splatná na základě faktur prokazatelně doručených zhotovitelem objednateli. Cena díla bude objednatelům zhotoviteli hrazena bezhotovostním převodem na jeho bankovní účet uvedený v záhlaví této smlouvy. Za termín úhrady faktury je považován den odepsání příslušné částky z účtu objednatele. Zhotovitel je povinen vystavit fakturu s náležitostmi daňového dokladu podle zákona č. 235/2004 Sb., o dani z přidané hodnoty, v platném znění a splatností 60 kalendářních dnů ode dne doručení faktury objednateli prostřednictvím elektronické pošty na adresu [fin@fnol.cz](mailto:fin@fnol.cz), nejpozději do 3 pracovních dnů od uskutečnění a protokolárního předání a převzetí každé jednotlivé etapy díla, a to každou fakturu samostatným emailem ve formátu PDF včetně standardu ISDOC (Information System Document - standard pro elektronickou fakturaci v České republice), nedohodnou-li se smluvní strany jinak. Faktura ve standardu ISDOC může být přiložena i samostatně mimo PDF. Použitá verze ISDOC musí být ve verzi 6.0.1. a vyšší. Každá jednotlivá faktura zhotovitele vystavená v rámci smluvního vztahu založeného touto smlouvou musí obsahovat identifikátor veřejné zakázky **VZ-2023-000671**.
4. Veškeré vícepráce, změny nebo rozšíření předmětu smlouvy, které nebyly uvedeny v zadávacích materiálech, musí být vždy před jejich realizací písemně odsouhlaseny objednatelům, včetně jejich ocenění. Pokud zhotovitel provede některé práce bez písemného souhlasu objednatele, má objednatel právo odmítnout jejich úhradu.
5. Zhotovitel garantuje, že dílo bude mít po stanovenou dobu předepsané vlastnosti. Při provádění díla budou použity pouze takové materiály, popřípadě technologie, jejichž použití je v ČR schváleno a mají příslušná

osvědčení. Za případné nedostatky odpovídá zhotovitel, který v případě porušení příslušných právních předpisů nese veškerou odpovědnost za kvalitativní a materiální provedení díla a nese veškeré případné sankce.

6. Objednatel je oprávněn do odstranění vad a nedodělků, které by nebránily v užívání díla pozastavit platbu ve výši 10% z celkové ceny díla.
7. V souladu s ustanovením §92e zákona o DPH č.235/2004 Sb. musí daňový doklad obsahovat sdělení, že výši daně je povinen doplnit a přiznat plátce, pro kterého se plnění uskutečňuje, včetně uvedení číselných kódů klasifikace produkce (CZ-CPA).
8. Zhotovitel se zavazuje plnit veškeré své finanční závazky vůči poddodavatelům, s kterými spolupracuje v rámci plnění předmětu smlouvy, bez prodlení. Objednatel si vyhrazuje právo požadovat po zhotoviteli prokázání splnění této jeho povinnosti. Poruší-li zhotovitel svůj závazek dle první věty tohoto odstavce, tzn. dostane-li se zhotovitel do prodlení se splněním některého svého finančního závazku vůči některému ze svých poddodavatelů, vznikne objednateli právo uspokojit pohledávku konkrétního poddodavatele zhotovitele přímo, přičemž o takto uhrazenou částku bude ponížena cena dle této smlouvy.

#### IV.

##### Provádění díla

1. Objednatel si vyhrazuje právo provádět průběžnou kontrolu zhotovovaného díla.
2. Zhotovitel je povinen při realizaci díla dodržovat veškeré ČSN, bezpečnostní, požární a jiné předpisy, které se týkají jeho činnosti. V případě porušení tohoto ustanovení je zhotovitel povinen zaplatit objednateli smluvní pokutu ve výši 0,5% z ceny díla za každý jednotlivý případ. Pokud porušením těchto předpisů vznikne jakákoliv škoda/újma, nese veškeré vzniklé náklady zhotovitel. Nárok na zaplacení smluvní pokuty se nedotýká nároku na náhradu škody / újmy.
3. Zhotovitel v plné míře zodpovídá za bezpečnost a ochranu zdraví všech osob, které se podílejí na provedení díla.
4. předání staveniště bude sepsán protokol, který se podpisem oběma smluvními stranami stane nedílnou součástí této smlouvy. Zhotovitel se zavazuje udržovat na převzatém staveništi pořádek a čistotu, průběžně odstraňovat odpady a nečistoty vzniklé jeho činností, vhodně staveniště zabezpečit, zajistit úklid a likvidaci všech odpadů ze své činnosti po dokončení díla a při odstraňování případných vad a nedodělků. Pokud tyto povinnosti nebudou zhotovitelem plněny i přes písemnou výzvu, je objednatel oprávněn zajistit je a nezbytně nutné náklady uplatňovat u zhotovitele.
5. Zhotovitel se zavazuje zajistit povolení k případnému zásahu veřejného prostranství a rozkopávkám v souladu s projektem stavby. O povolení požádá zhotovitel vlastním jménem a za dodržení podmínek stanovených v povolení plně odpovídá. Součástí závazku zhotovitele provést dílo je také:
  - a) vybudování zařízení staveniště vč. zajištění skládky přebytečného materiálu; poplatky s tím související hradí zhotovitel;

- b) zabezpečení staveniště a zařízení staveniště v rozsahu odpovídajícím obecným požadavkům na staveniště a jeho bezpečnost vč. střežení a protipožárních opatření; jakékoliv ztráty nebo škody vzniklé na stavebních materiálech, dílech nebo celé stavbě, až do předání stavby jdou k tíži zhotovitele;
- c) povinnost zhotovit dílo s odbornou péčí s využitím patřičných a odborných dovedností a péče a v souladu s veškerou relevantní právní úpravou, technickými normami, požadavky správců inženýrských sítí, platnými vyhláškami obce a ustanovením této Smlouvy; dodržení těchto povinností doloží zhotovitel na požádání objednatele příslušnými povoleními, atesty, certifikáty výrobků apod.
- d) povinnost prokazatelně písemně vyzvat objednatele minimálně tři dny předem k prohlídce zakrývaných částí díla; nedostaví-li se objednatel přes tuto výzvu, může zhotovitel pokračovat v pracích i bez prohlídky zakrývaných částí stavby, a to za současného pořízení fotodokumentace zakrývaných částí díla; pořízená fotodokumentace je součástí této smlouvy;
- e) vyklizení staveniště současně s předáním a převzetím díla.
6. Zhotovitel se zavazuje umožnit jiným dodavatelům Objednatele, tj. dalším osobám mimo subdodavatele Zhotovitele vstup na staveniště, a to za účelem splnění jejich dodávek vůči Objednateli, to vše za předpokladu, že takovému vstupu s uvedeným účelem nebrání vážné překážky spočívající v ohrožení života a zdraví vstupujících, ohrožení majetku Objednatele a dodávek, jež mají být v prostoru staveniště umístěny nebo přes tento prostor transportovány. Bude-li Zhotovitel postupovat v rozporu s tímto ustanovením, je povinen nahradit Objednateli či jeho dodavatelům veškeré škody, které jim v důsledku tohoto vzniknou (škody/újmou/ušlý zisk). Existenci vážných překážek je Zhotovitel povinen na výzvu Objednatele náležitě doložit, když pouze obecné tvrzení o jejich existenci není dostačující.
7. Zhotovitel odpovídá za bezpečnost a ochranu zdraví všech osob v prostoru staveniště a je povinen zabezpečit jejich vybavení ochrannými pomůckami. Zhotovitel se zavazuje dodržovat hygienické předpisy obecné dle právních předpisů a také předpisy objednatele.
8. Zhotovitel odpovídá za řádné skladování a ochranu stavebních materiálů a výrobků. Poškozené či vadné materiály a výrobky nesmí být použity při provádění díla. Stane-li se tak nese zhotovitel veškeré náklady a škody s tím spojené.
9. Zhotovitel se zavazuje nahradit škody, pokud k nim dojde při provádění díla, a to jak vůči objednateli, tak i vůči jiným subjektům z titulu opomenutí, nedbalosti nebo neplnění podmínek vyplývajících ze zákona.

## V.

### Předání díla

1. Dílo se považuje za dokončené dnem protokolárního předání zhotovitelem a jeho převzetí objednatel, a to bez vad a nedodělků. Součástí splnění díla je provedení všech zkoušek stanovených příslušnými předpisy a normami dle potřeby použitých technologií a stavu místa provedení díla.
2. O předání a převzetí předmětu díla sepíše smluvní strany předávací protokol. Zhotovitel písemně vyzve objednatele k protokolárnímu převzetí díla nejpozději 3 pracovní dny předem. V předávacím protokolu se uvedou i případné vady a nedodělky spolu s uvedením termínu, do kterého budou závazně zhotovitelem na jeho náklady odstraněny.

3. Objednatel si vyhrazuje právo nepřevzít dílo, pokud vykazuje vady a nedodělky.

## VI.

### Záruka, odpovědnost za vady

1. Nebezpečí škod na zhotoveném díle nebo jeho ucelených částech nese zhotovitel od zahájení provádění díla až do jeho dokončení a protokolárního předání díla objednateli. Zhotovitel prohlašuje, že má pro tyto účely sjednáno pojištění v dostatečné výši.
2. Zhotovitel poskytuje za dílo specifikované v čl. I. této smlouvy záruku v délce **60 měsíců** od protokolárního předání díla objednateli. Po tuto dobu zhotovitel odpovídá za vady, které objednatel zjistil a reklamoval. Vznikne-li škoda v příčinné souvislosti s vadou díla, zhotovitel je povinen objednateli uhradit škodu v plné výši.
3. Objednatel je povinen reklamovat vady písemně. V reklamaci musí být vady popsány a uvedeno, jak se projevují. Objednatel se zavazuje zjištěné vady oznámit zhotoviteli e-mailem na: [langer@allogic.cz](mailto:langer@allogic.cz) nebo doporučeným dopisem zaslaným na adresu sídla zhotovitele uvedenou v záhlaví této smlouvy, případně na jinou zhotovitelem písemně sdělenou adresu.
4. Zhotovitel je povinen nejpozději do 2 pracovních dnů po obdržení reklamace zjištěné vady na své náklady odstranit. Nenastoupí-li zhotovitel k odstranění reklamované vady v takto dohodnuté lhůtě, je objednatel oprávněn odstranit vady sám, popřípadě prostřednictvím třetí osoby na náklady zhotovitele.
5. Objeví-li se v průběhu záruční doby na díle vada, záruční doba se prodlouží o dobu v délce doby od oznámení vady do odstranění vady.

## VII.

### Závěrečná ujednání

1. Tuto smlouvu je oprávněn objednatel jednostranně ukončit písemnou výpovědí s dvouměsíční výpovědní dobou, která začne běžet 1. dnem měsíce následujícího po měsíci, v němž byla výpověď doručena druhé smluvní straně.
2. Objednatel je oprávněn od této smlouvy jednostranně odstoupit v případě, že ze strany zhotovitele dojde k podstatnému porušení jeho smluvních povinností. K odstoupení od smlouvy v takovémto případě dojde na základě písemného oznámení objednatele doručeného zhotoviteli. V pochybnostech se má za to, že k doručení oznámení o odstoupení došlo 3 dnem po jeho odeslání. Důvodem pro odstoupení ze strany objednatele je zejména porušení povinností zhotovitele spočívající v nenastoupení provádění díla ve stanoveném termínu a provádění díla (postupem, materiály) v rozporu s právními předpisy.
3. Tuto smlouvu lze měnit pouze dohodou obou smluvních stran obsaženou v písemném, chronologicky očíslovaném dodatku k této smlouvě.
4. Smluvní strany se zavazují, že případné spory vyplývající z této smlouvy budou řešit především vzájemnou dohodou. Nedojde-li k dohodě, budou případné spory řešeny u místně a věcně příslušného soudu ČR.
5. Právní vztahy touto smlouvou neupravené se řídí platným právním řádem ČR, zejména pak zákonem č. 89/2012 Sb. občanským zákoníkem.

6. Tuto smlouvu nelze dále postupovat, jakož ani pohledávky z ní vyplývající. Kvitance za částečné plnění a vracení dlužných úpisů s účinky kvitance se vylučují.
7. Použití § 577 zák. č. 89/2012 Sb., občanský zákoník se vylučuje. Určení množstevního, časového, územního nebo jiného rozsahu ve smlouvě je pevně určeno autonomní dohodou smluvních stran a soud není oprávněn do smlouvy jakkoli zasahovat.
8. Dle § 1765 zák. č. 89/2012 Sb., občanského zákoníku, na sebe zhotovitel převzal nebezpečí změny okolností. Před uzavřením smlouvy strany zvážily plně hospodářskou, ekonomickou i faktickou situaci a jsou si plně vědomy okolností smlouvy, jakož i okolností, které mohou po uzavření této smlouvy nastat.
9. Použití ustanovení § 557, § 1726, § 1728, § 1729, § 1740 odst. 3, § 1744, § 1757 odst. 2, 3, § 1770, § 1950, zák. č. 89/2012 Sb., občanského zákoníku, se vylučuje.
10. Tato smlouva nabývá platnosti podpisem obou smluvních stran.
11. Smluvní strany prohlašují, že si smlouvu přečetly a na důkaz souhlasu s jejím písemným zněním připojují na její závěr dle své svobodné, vážné a pravé vůle své vlastnoruční podpisy.
12. Nedílnou součástí této smlouvy tvoří přílohy:  
Příloha č.1 – Projektová dokumentace  
Příloha č.2 – Výkaz výměr

V Prostějově dne 30.06.2023

V Olomouci dne.....

.....

zhotovitel

.....

objednatel

**FAKULTNÍ NEMOCNICE OLOMOUC,  
BUDOVA D2 – LÁVKA NA STŘEŠE,  
DOKUMENTACE PRO PROVÁDĚNÍ STAVBY**

**TECHNICKÁ ZPRÁVA**



<b>INVESTOR</b>	<b>:</b>	<b>FAKULTNÍ NEMOCNICE OLOMOUC</b>
<b>MÍSTO STAVBY</b>	<b>:</b>	<b>OLOMOUC</b>
<b>VYPRACOVAL</b>	<b>:</b>	<b>ING. MARTIN JANEČEK</b>
<b>DATUM</b>	<b>:</b>	<b>KVĚTEN 2023</b>
<b>ZAKÁZKOVÉ ČÍSLO</b>	<b>:</b>	<b>898 – 461/01</b>



**Podklady :** vlastní prohlídka a doměření konstrukcí – březen 2022  
Projednání úprav s uživatelem (březen – prosinec 2022)

Předmětem zprávy je textový návrh doplnění ocelové lávky na střeše D2 v severní části. Nová lávka mezi osami 11 až 19 bude navazovat na stávající lávku, provedenou nedávno podle projektu LT PROJEKT ve stejné technologii a provedení.

Bude navazovat i výškově (cca 700 mm nad stávající střechou) a z důvodu vyhnutí se instalacím na střeše bude pokračovat až ke dveřím do technické místnosti a strojovny výtahů. Před dveřmi, které se otevírají směrem ven na střechu, budou 4 schody z úrovně prahu dveří až na požadovanou úroveň + 0,70.

JAKO V PRVNÍ ETAPĚ BUDE POUŽIT SYSTÉM WALTRAVEN. TVOŘEN PODSTAVCI S NEKLOUZAVOU ANTIVIBRAČNÍ PODLOŽKOU A PROFILY TVARU U TVOŘÍCÍ RÁM. JSOU SPOJENY SYSTÉMOVÝMI DPLŇKY A OSAZENY DO PODSTAVCŮ. LÁVKA JE TVOŘENA POROROŠTY KOTVENÝMI K RÁMU VČETNĚ ZÁBRADLÍ. PODSTAVCE JSOU VYROBENY Z WPC (KOMPOZITNÍ RECYKLOVANÝ PLAST A DŘEVNÍ DRŤ) – 42 KS  
PROFILY TVARU U41X41 MM, TL. PLECHU 2,5 MM S PERFOROVANOU STĚNOU – 176 BM PODLAHOVÝ ROŠT 38-30/2 – ROZMĚR 1000X900 MM – 25 KS

PODLAHOVÝ ROŠT 38-30/2 – ROZMĚR 900X900 MM – 4 KS

PODLAHOVÝ ROŠT 38-30/2 – ROZMĚR 750X900 MM – 2 KS

PODLAHOVÝ ROŠT 38-30/2 – ROZMĚR 500X900 MM – 1 KS

PODLAHOVÝ ROŠT 38-30/2 – ROZMĚR 1200X900 MM – 1 KS

SYSTÉM VČ. KONCOVÝCH UCPÁVEK, SPOJEK A ŠROUBŮ.

ORIENTAČNĚ BUDE STŘECHA PŘITÍŽENA 60 KG/M<sup>2</sup>.

OCELOVÉ PRVKY BUDOU ŽÁROVĚ ZINKOVÁNY.

ZÁBRADLÍ BUDE JEDNOSTRANNÉ.

PŘESNÉ ROZMĚRY A VYTÝČENÍ NUTNO URČIT PŘÍMO NA STAVBĚ, STEJNĚ JAKO KONKRÉTNÍ POZICE.

PŘEDE DVEŘMI BUDOU PROVEDENY 4 SCHODY 175/270 (PODLAHOVÝ ROŠT 270/1200 – 4 KS)

Celá lávka bude napojena přes systémové svorky a spojovací prvky na stávající střešní zemnicí soustavu.

Zpracoval : Ing. Martin Janeček

**FOTODOKUMENTACE :**



SMĚR NAPOJENÍ NA STÁVAJÍCÍ LÁVKU



DETAIL STÁVAJÍCÍ LÁVKY V MÍSTĚ NAPOJENÍ



DETAIL STÁVAJÍCÍ LÁVKY V MÍSTĚ NAPOJENÍ



TRASA NOVÉ LÁVKY



TRASA NOVÉ LÁVKY



KONEC LÁVKY U DVEŘÍ DO STROJOVNY


11 12 13 14 15 16 17 18 19

A


B

C

D

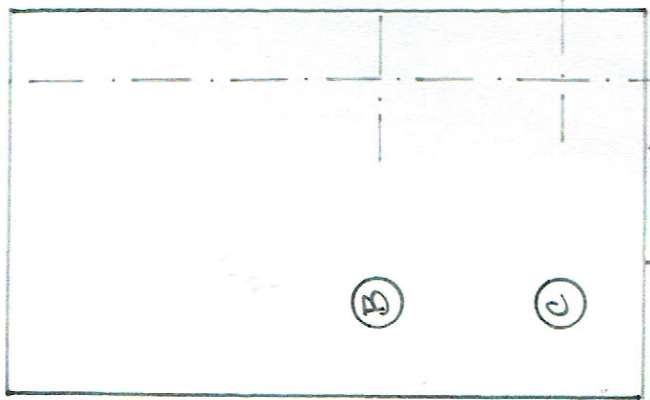

STÁVNÍ LÁVKA

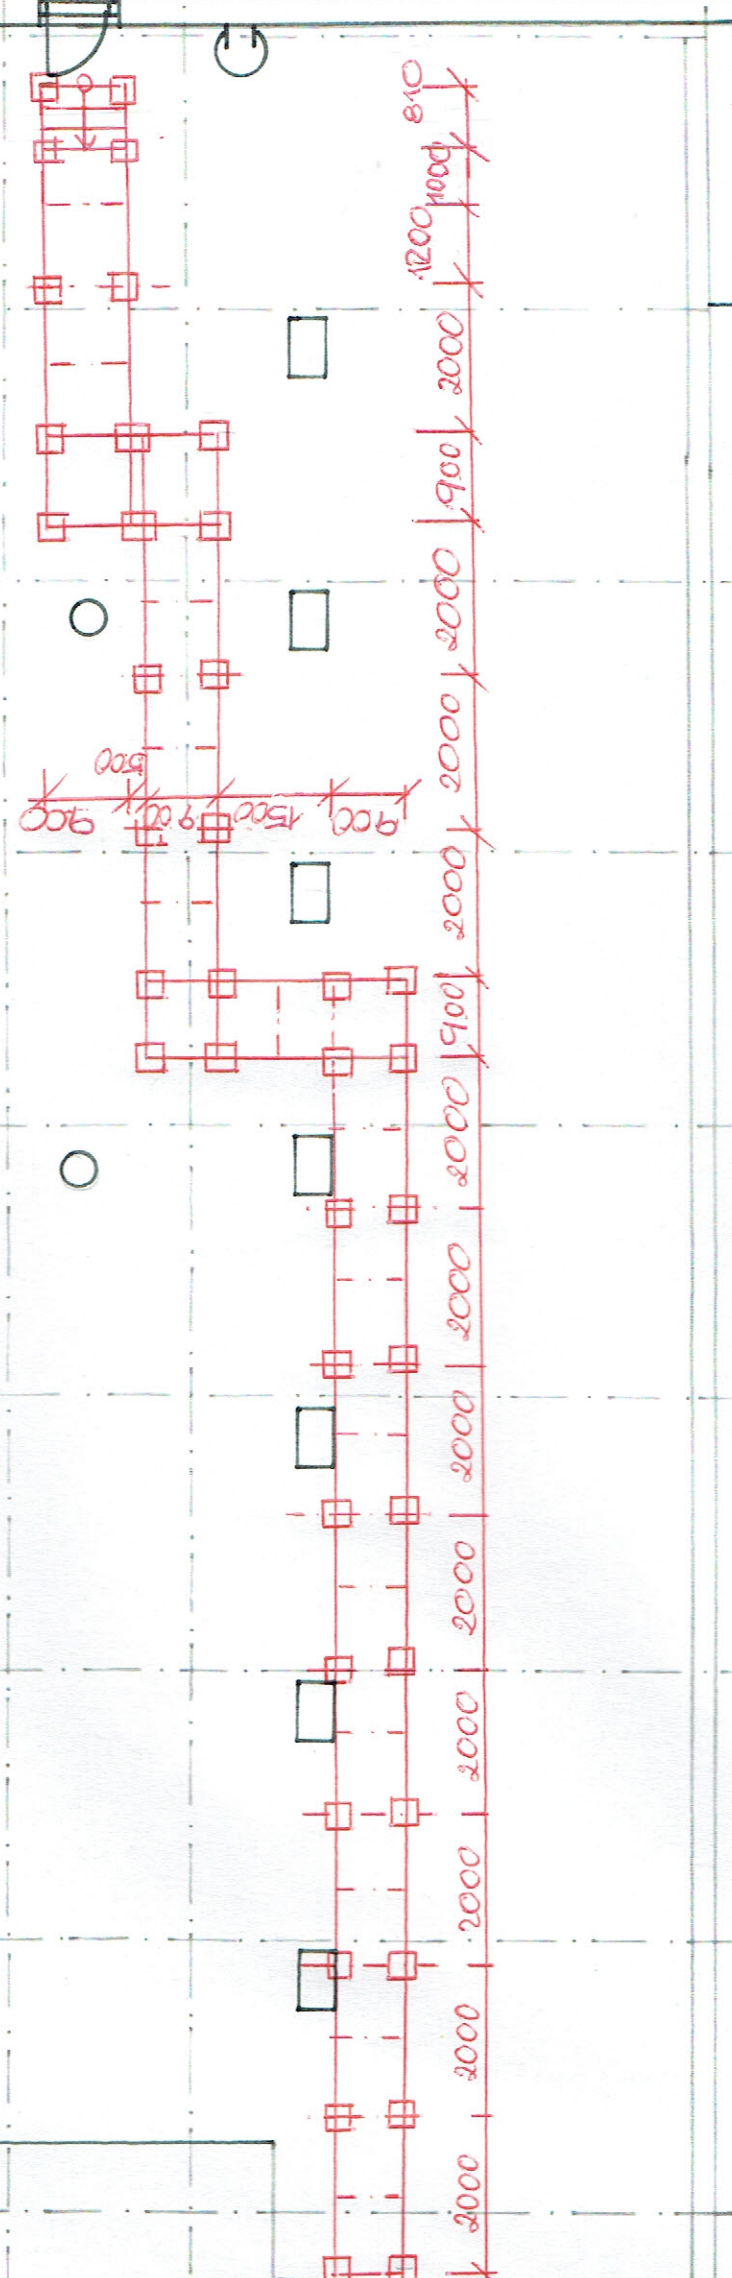

PŘESNÉ ROZMĚRY A VYTÝČENÍ NUTNO URČIT PŘÍMO NA STAVBĚ, STEJNĚ JAKO KONKRÉTNÍ POZICE.

PŘEDĚ DVEŘMI BUDOU PROVEDENY 4 SCHODY 175/270 (PODLAHOVÝ ROŠT 270/900 – 4 KS)

PŘESNÉ ROZMĚRY NUTNO OVĚŘIT NA MÍSTĚ!  
TECHNOLOGICKÝ POSTUP – VIZ TECHNICKÁ ZPRÁVA

**POZNÁMKY:**

JAKO V PRVNÍ ETAPĚ BUDE POUŽIT SYSTÉM WALTRAVEN. TVOŘEN PODSTAVCI S NEKLOUZAVOU ANTIVIBRAČNÍ PODLOŽKOU A PROFILY TVARU U TVOŘICÍ RÁM. JSOU SPOJENY SYSTÉMOVÝMI DPLŇKY A OSAZENY DO PODSTAVCŮ. LÁVKA JE TVOŘENA POROROŠTÝ KOTVENÝMI K RÁMU VČETNĚ ZÁBRADLÍ. PODSTAVCE JSOU VYROBENY Z WPC (KOMPOZITNÍ RECYKLOVANÝ PLAST A DŘEVNÍ DRŤ) – 42 KS  
PROFILY TVARU U41x41 mm, TL. PLECHU 2,5 MM S PERFOROVANOU STĚNOU – 176 BM  
PODLAHOVÝ ROŠT 38-30/2 – ROZMĚR 1000x900 mm – 25 KS  
PODLAHOVÝ ROŠT 38-30/2 – ROZMĚR 900x900 mm – 4 KS  
PODLAHOVÝ ROŠT 38-30/2 – ROZMĚR 750x900 mm – 2 KS  
PODLAHOVÝ ROŠT 38-30/2 – ROZMĚR 500x900 mm – 1 KS  
PODLAHOVÝ ROŠT 38-30/2 – ROZMĚR 1200x900 mm – 1 KS  
SYSTÉM VČ. KONCOVÝCH UCPÁVEK, SPOJEK A ŠROUBŮ.  
ORIENTAČNĚ BUDE STŘECHA PŘÍTIŽENA 60 kg/m<sup>2</sup>.  
OCELOVÉ PRVKY BUDOU ŽÁROVĚ ZINKOVÁNY.  
ZÁBRADLÍ BUDE JEDNOSTRANNĚ.

VYPRACOVAL: ING. M. JANEČEK

KONTROLOVAL: ING. M. JANEČEK

MÍSTO: FN OLOMOUC KRAJ: OLOMOUCKÝ

INVESTOR: FN OLOMOUC

STAVBA:

**Ing. Martin Janeček**

Sukova 3

779 00 Olomouc

IČ 136 255 35

DATUM: KVĚTEN 2023

STUPĚN: DPS

POČET A4: 2 A4

MĚŘÍTKO: 1 : 100


ARCH. Č.: 898 - 461

ZAK. ČÍSLO:

**898 – 461/02**

**FN OLOMOUC –  
BUDOVA D2 - LÁVKA**

**PŮDORYS**

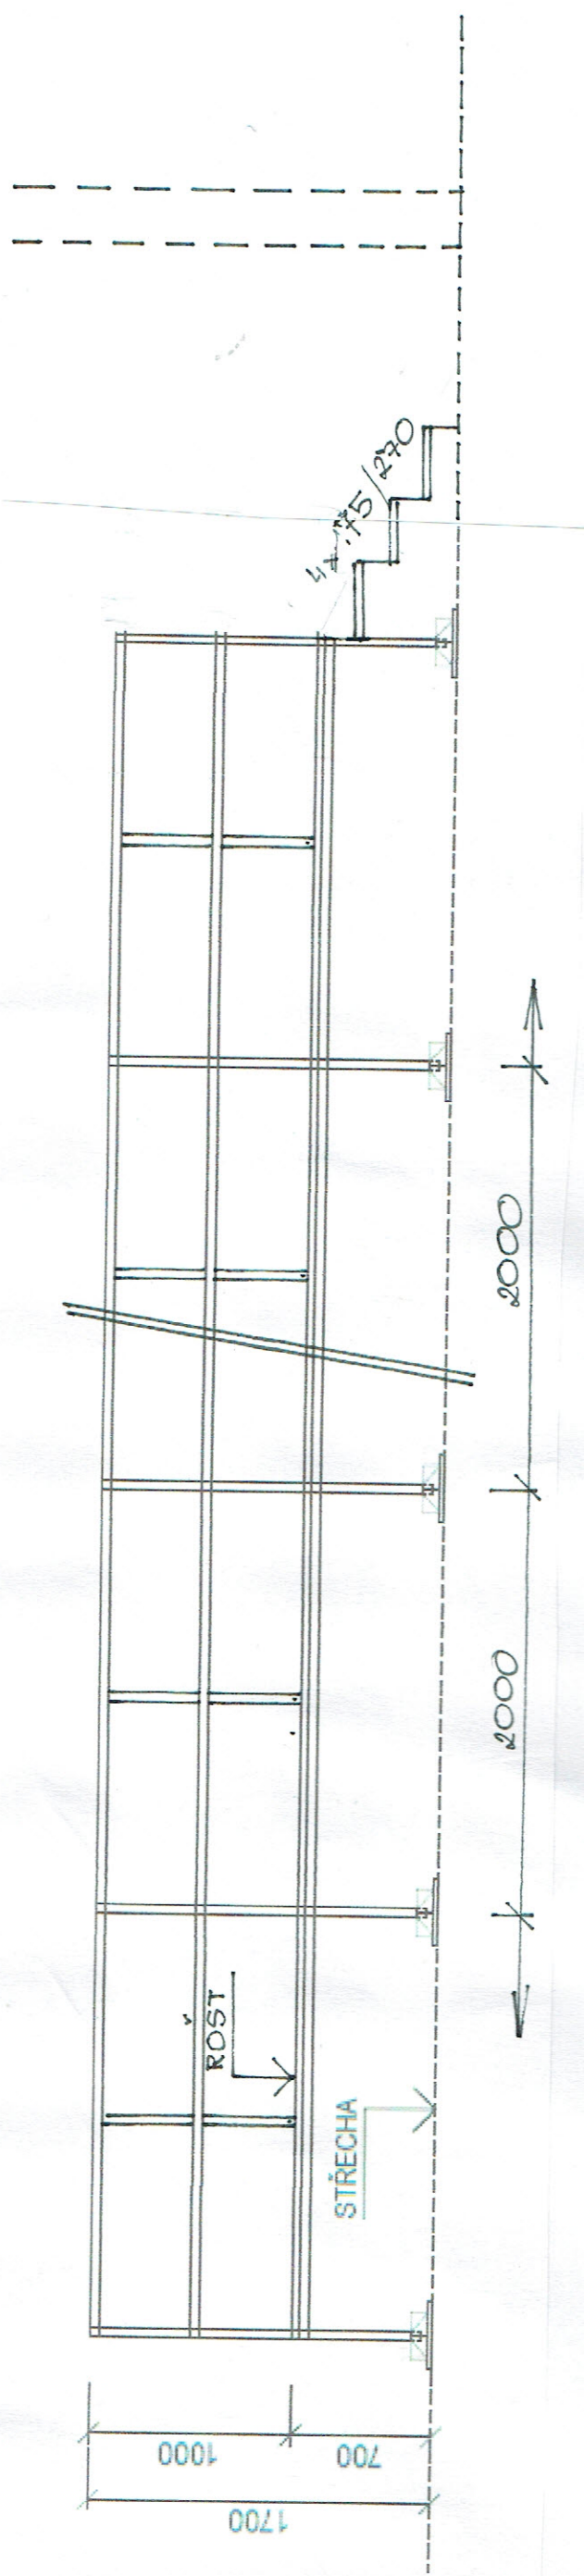

**POZNÁMKY:**  
 JAKO V PRVNÍ ETAPĚ BUDE POUŽIT SYSTÉM WALTRAVEN.  
 K RÁMU LÁVKY BUDE PŘÍŠROBOVÁNO JEDNOSTRANNÉ ZÁBRADLÍ Z TRUBEK 48/2,5 --  
 CELKEM 78 bm.

**PŘESNÉ ROZMĚRY NUTNO OVĚRIT NA MÍSTĚ!  
 TECHNOLOGICKÝ POSTUP – VIZ TECHNICKÁ ZPRÁVA**

VYPRACOVAL :	ING. M. JANEČEK	<b>Ing. Martin Janeček</b>
KONTROLOVAL :	ING. M. JANEČEK	Sukova 3
MÍSTO :	FN OLOMOUC	779 00 Olomouc
INVESTOR :	FN OLOMOUC	IČ 136 255 35
STAVBA :	FN OLOMOUC	DATUM : KVĚTEN 2023
<b>FN OLOMOUC – OPRAVA RAMPY 1 OBJEKTU L</b>		
STUPĚN : DPS POČET A4 : 2 A4 MĚŘITKO : 1 : 50 ARCH. Č. : 898 - 461		
VÝKRES :	<b>POHLED</b>	ZAK. ČÍSLO : <b>898 – 461/03</b>

# REKAPITULACE STAVBY

Kód: 2023/3  
Stavba: FNOL

KSO:  
Místo: OLOMOUC

Zadavatel: FN OLOMOUC

Uchazeč:  
AL LOGIC, s.r.o., Újezd 2175/9a, 796 01 Prostějov

Projektant: ING.M.JANEČEK

Zpracovatel:

Poznámka:

CC-CZ:  
Datum: 20.06.2023

IČ:  
DIČ:

IČ: 26235978  
DIČ: CZ26235978

IČ:  
DIČ:

IČ:  
DIČ:

**Cena bez DPH** **398 718,50**

	Sazba daně	Základ daně	Výše daně
DPH základní	21,00%	<b>398 718,50</b>	<b>83 730,89</b>
DPH snížená	15,00%	<b>0,00</b>	<b>0,00</b>

**Cena s DPH** **482 449,39** **v CZK**

ING.M.JANEČEK

**Projektant** **Zpracovatel**

Datum a podpis: Razítko Datum a podpis: Razítko

**Objednavatel** **Uchazeč**

FN OLOMOUC

Datum a podpis: Razítko Datum a podpis: Razítko

# REKAPITULACE OBJEKTŮ STAVBY A SOUPISŮ PRACÍ

Kód: 2023/3

**Stavba:** FNOL

Místo: OLOMOUC

Datum: 20.06.2023

Zadavatel: FN OLOMOUC

Projektant: ING.M.JANEČEK

Uchazeč: AL LOGIC, s.r.o., Újezd 2175/9a, 796 01 Prostějov

Zpracovatel:

Kód	Popis	Cena bez DPH [CZK]	Cena s DPH [CZK]
<b>Náklady z rozpočtů</b>		<b>398 718,50</b>	<b>482 449,39</b>
1	Budova D2 - lávka	398 718,50	482 449,39

# KRYCÍ LIST SOUPISU PRACÍ

Stavba:

FNOL

Objekt:

**1 - Budova D2 - lávka**

KSO:

Místo: OLOMOUC

CC-CZ:

Datum: 20.06.2023

Zadavatel:

FN OLOMOUC

IČ:

DIČ:

Uchazeč:

AL LOGIC, s.r.o., Újezd 2175/9a, 796 01 Prostějov

IČ:

26235978

DIČ:

CZ26235978

Projektant:

ING.M.JANEČEK

IČ:

DIČ:

Zpracovatel:

IČ:

DIČ:

Poznámka:

---

<b>Cena bez DPH</b>				<b>398 718,50</b>
---------------------	--	--	--	-------------------

	Základ daně	Sazba daně	Výše daně
DPH základní	398 718,50	21,00%	83 730,89
DPH snížená	0,00	15,00%	0,00

---

<b>Cena s DPH</b>	<b>v CZK</b>	<b>482 449,39</b>
-------------------	--------------	-------------------

ING.M.JANEČEK

---

**Projektant**

**Zpracovatel**

Datum a podpis:

Razítko

Datum a podpis:

Razítko

---

**Objednavatel**

**Uchazeč**

FN OLOMOUC

Datum a podpis:

Razítko

Datum a podpis:

Razítko



# REKAPITULACE ČLENĚNÍ SOUPISU PRACÍ

Stavba:

FNOL

Objekt:

**1 - Budova D2 - lávka**

Místo:

OLOMOUC

Datum:

20.06.2023

Zadavatel:

FN OLOMOUC

Projektant:

ING.M.JANEČEK

Uchazeč:

AL LOGIC, s.r.o., Újezd 2175/9a, 796 01 Prostějov

Zpracovatel:

Kód dílu - Popis

Cena celkem [CZK]

## Náklady ze soupisu prací

**398 718,50**

PSV - Práce a dodávky PSV

398 718,50

741 - Elektroinstalace - silnoproud

5 000,00

767 - Konstrukce zámečnické

393 718,50

# SOUPIS PRACÍ

Stavba:

FNOL

Objekt:

1 - Budova D2 - lávka

Místo: OLOMOUC

Datum: 20.06.2023

Zadavatel: FN OLOMOUC

Projektant: ING.M.JANEČEK

Uchazeč: AL LOGIC, s.r.o., Újezd 2175/9a, 796 01 Prostějov

Zpracovatel:

PČ	Typ	Kód	Popis	MJ	Množství	J.cena [CZK]	Cena celkem [CZK]	Cenová soustava
----	-----	-----	-------	----	----------	--------------	-------------------	-----------------

## Náklady soupisu celkem

**398 718,50**

D	PSV		Práce a dodávky PSV				398 718,50	
D	741		Elektroinstalace - silnoproud				5 000,00	
1	K	741410001	Dodávka a montáž vodič uzemňovací vč. svorek, drátů a přípeňovacích prvků	kpl	1,000	5 000,00	5 000,00	CS ÚRS 2023 01
D	767		Konstrukce zámečnické				393 718,50	
2	K	767995115	Montáž atypických zámečnických konstrukcí hm přes 50 do 100 kg - servisní lávka	kg	2 178,000	40,00	87 120,00	CS ÚRS 2023 01
3	M	5534700R	Pochozí servisní lávky + sestava schodů - dodávka materiálu - viz nabídka	kpl	1,000	271 780,00	271 780,00	
4	K	55347001R	Doprava materiálu	kpl	1,000	4 000,00	4 000,00	
5	K	76799510R	Montáž a dodávka atypických zámečnických konstrukcí hm do 5 kg vč. povrchové úpravy zinkováním	kg	100,000	250,00	25 000,00	
6	K	998767204	Přesun hmot procentní pro zámečnické konstrukce v objektech v přes 24 do 36 m	%	3 879,000	1,50	5 818,50	CS ÚRS 2023 01