



## Smlouva o dílo – stavební práce

### „II/201 - Bezpečnostní situace na silnici před č. ev. 15 – Skelná Hut“

(dále jen „smlouva“)

uzavřená dle § 2586 a násl. zákona č. 89/2012 Sb., občanského zákoníku

(dále jen „občanský zákoník“ nebo „o.z.“)

číslo smlouvy objednatele: 8500007993

číslo smlouvy zhotovitele:

Smlouva je uzavřena na základě výsledku poptávkového řízení veřejné zakázky malého rozsahu realizovaného mimo režim zák. č. 134/2016 Sb., o zadávání veřejných zakázek (dále jen „ZZVZ“) - VZMR I. skupiny (dále jen „poptávkové řízení“).

## I. SMLUVNÍ STRANY

### 1.1. Objednatel:

#### **Správa a údržba silnic Plzeňského kraje, p.o.**

zapsaná v obchodním rejstříku pod sp. zn.: Pr 737 vedenou u Krajského soudu v Plzni

sídlo: Koterovská 462/162, Koterov, 326 00 Plzeň

statutární orgán: Ing. Miroslav Doležal, generální ředitel

IČO: 720 53 119

e-mail: [redacted]

datová schránka: qbep485

telefon: [redacted]

kontaktní osoba: [redacted]

(dále jen „objednatel“)

#### **Silverton s.r.o.**

zapsaná v obchodním rejstříku pod sp. zn.: C 192787 vedenou u Městského soudu v Praze

sídlo: Praha 10 - Dolní Měcholupy, Za zastávkou 373, PSČ 10900

zastoupená: Ing. Adam Musil, jednatel

IČO: 24283410 DIČ: CZ24283410

datová schránka: 5k9cars

kontaktní osoba: [redacted]

(dále jen „zhotovitel“)

## II. PŘEDMĚT SMLOUVY

2.1. Zhotovitel se touto smlouvou zavazuje provést na svůj náklad a nebezpečí pro objednatele dílo pod názvem „II/201 - Bezpečnostní situace na silnici před č. ev. 15 – Skelná Hut“ a objednatel se zavazuje dílo převzít a zaplatit dohodnutou cenu.

2.2. Předmětem díla dle této smlouvy je stavba řešící provedení protismykové úpravy v délce 35 m v místě oblouku silnice a úpravu SDZ. Viz příloha č. 1 PD dále jen („dílo“).

2.3. Podklady pro provedení díla jsou:

a) PD vypracovaná v 06/23 společností PK Dopravní s.r.o., Jílová 243, 439 49 Staňkovice, IČ: 04166205, DIČ: CZ04166205,

b) DIO vypracovaná v 03/23 společností PK Dopravní s.r.o., Jílová 243, 439 49 Staňkovice, IČ: 04166205, DIČ: CZ04166205,

- c) Cenová nabídka číslo PK-2023/01,
  - d) Stanovení místní úpravy provozu MěÚ Nýřany ze dne 10.5.2023, č.j. OD-Ber/14361/2023.
- 2.4. Zhotovitel podpisem této smlouvy stvrzuje, že již před jejím uzavřením převzal od objednatele veškeré podklady pro provedení díla dle odst. 2.3. tohoto článku smlouvy, provedl kontrolu jejich obsahu a jejich vzájemného souladu, že jsou mu známy veškeré technické, kvalitativní a jiné podmínky nezbytné k realizaci díla a že disponuje takovými kapacitami a odbornými znalostmi, které jsou pro provedení díla nezbytné a je z hlediska své odbornosti schopen provést dílo v souladu s touto smlouvou v požadované kvalitě a rozsahu.

### **III. CENA DÍLA A PLATEBNÍ PODMÍNKY**

- 3.1. Cena za řádně a včas dokončené dílo činí celkem: **279 849,00 Kč bez DPH.**  
(dále jen „cena díla“)
- 3.2. DPH bude uplatněno dle platné sazby ke dni uskutečnění zdanitelného plnění. Objednatel není pro plnění poskytnuté na základě této smlouvy osobou povinnou k dani (DPH). Přijaté plnění bude použito výhradně pro účely, které nejsou předmětem daně. Zhotovitel prohlašuje, že nemá v úmyslu nezaplatit daň z přidané hodnoty u zdanitelného plnění podle této smlouvy a že mu nejsou známy skutečnosti nasvědčující tomu, že se dostane do postavení, kdy nemůže daň z přidané hodnoty zaplatit a ani se ke dni uzavření této smlouvy v takovém postavení nenachází. Zhotovitel prohlašuje, že se nedopustí krácení daně z přidané hodnoty či vylákání daňové výhody.
- 3.3. V ceně díla jsou zahrnuty veškeré náklady, které je nutno vynaložit zhotovitelem v souvislosti s řádným provedením díla, splněním povinností zhotovitele dle této smlouvy a plněním povinností zhotovitele dle příslušných právních předpisů a technických norem.
- 3.4. Cena díla bude uhrazena na základě daňového dokladu (dále jen „faktura“) splňujícího náležitosti dle této smlouvy, vystaveného do 15 dnů po řádném dokončení a díla a jeho předání objednateli. Součástí faktury musí být předávací protokol dle čl. V. odst. 5.2. této smlouvy.
- 3.5. Každý daňový doklad vystavený zhotovitelem (dále jen „faktura“) musí mít náležitosti daňového a účetního dokladu dle zákona č. 235/2004 Sb., o dani z přidané hodnoty (dále jen „ZDPH“) a zákona č. 563/1991 Sb., o účetnictví. Kromě náležitostí stanovených právními předpisy je zhotovitel povinen uvést v každé faktuře i tyto údaje:
- a) číslo a datum vystavení faktury
  - b) přesný název stavby
  - c) číslo smlouvy a datum jejího uzavření
  - d) označení banky a číslo tuzemského účtu zveřejněného v „Registru plátců DPH a identifikovaných osob“ (dle § 96 ZDPH)
  - e) lhůta splatnosti faktury 30 dní
  - f) IČO a DIČ objednatele a zhotovitele, jejich přesné názvy a sídlo
- 3.6. Splatnost faktury se stanovuje v délce třiceti dnů ode dne doručení vystavené faktury mající všechny stanovené náležitosti objednateli.
- 3.7. V případě, že faktura nebude splňovat náležitosti dle této smlouvy, je objednatel oprávněn vrátit fakturu zhotoviteli k opravě či doplnění, přičemž lhůta splatnosti počne běžet až doručením nového daňového dokladu objednateli.
- 3.8. Zhotovitel je podle ustanovení § 2 písm. e) zákona č. 320/2001 Sb., o finanční kontrole ve veřejné správě a o změně některých zákonů, ve znění pozdějších předpisů, osobou povinnou spolupůsobit při výkonu finanční kontroly. Zhotovitel je povinen poskytnout při výkonu finanční kontroly součinnost a poskytnout přístup ke všem dokumentům souvisejícím se zadáním a realizací díla dle této smlouvy, včetně dokumentů podléhajících ochraně podle zvláštních právních předpisů. Za účelem řádného splnění této povinnosti je zhotovitel povinen smluvně zavázat i všechny své případné poddodavatele.
- 3.9. Zhotovitel je povinen archivovat originální vyhotovení smlouvy včetně jejích dodatků, originály účetních dokladů a dalších dokladů vztahujících se k realizaci předmětu této smlouvy po dobu 5 let ode dne nabytí účinnosti této smlouvy. Po tuto dobu je zhotovitel povinen umožnit osobám oprávněným k výkonu kontroly projektu provést kontrolu dokladů souvisejících s plněním této smlouvy.
- 3.10. Zhotovitel se zavazuje, že na jím vydaných daňových dokladech bude uvádět pouze čísla tuzemských bankovních účtů, která jsou správcem daně zveřejněna způsobem umožňujícím dálkový přístup (§ 98 písm. d) ZDPH). V případě, že daňový doklad bude obsahovat jiný než takto zveřejněný tuzemský bankovní účet, má objednatel právo ponížít platbu zhotoviteli uskutečňovanou na základě této smlouvy

o příslušnou částku DPH a současně je oprávněn odvést částku DPH z příslušného plnění přímo na účet finančnímu úřadu. Smluvní strany si sjednávají, že takto zhotoviteli nevyplacenou částku DPH odvede správci daně sám objednatel v souladu s ustanovením § 109a ZDPH.

- 3.11. Vyskytne-li se při provádění díla potřeba provedení víceprací, je zhotovitel povinen provést jejich přesný soupis a tento soupis vč. ocenění a souvisejících relevantních dokumentů (např.: zkoušky, zaměření, odborné posudky, stanovisko autorského dozoru ap.) předložit neprodleně objednateli. Jednotková cena víceprací dle věty první tohoto odstavce se určuje na částku odpovídající dané položky uvedené v soupisu prací a není-li v soupisu prací příslušná položka obsažena pak se cena vícepráce určí cenou položky v aktuálním oficiálním materiálu pro české stavební standardy - Ukazatele průměrné rozpočtové ceny na měrovou a účelovou jednotku pro období, v němž jsou práce realizovány, vydaném společností ÚRS CZ, a.s. se sídlem Tiskařská 257/10, Malešice, 108 00 Praha 10, IČ: 47115645 (dále jen „ÚRS“).
- 3.12. Nad rámec výše uvedeného bude akceptována E-faktura. E-faktura je dle Evropské směrnice 2014/55/EU faktura, která byla vystavena, předána a přijata ve strukturovaném elektronickém formátu, jenž umožňuje její automatizované a elektronické zpracování, a je v souladu s evropskou normou pro elektronickou fakturaci EN 16931-1:2017.

#### **IV. PROVÁDĚNÍ DÍLA**

- 4.1. Zhotovitel je povinen provést dílo na svůj náklad a na své nebezpečí ve sjednané době.
- 4.2. Objednatel má právo kontrolovat provádění díla. Zjistí-li, že zhotovitel porušuje svou povinnost, může požadovat, aby zhotovitel zajistil nápravu a prováděl dílo řádným způsobem.

#### **V. PŘEDÁNÍ DÍLA**

- 5.1. **Zhotovitel se zavazuje dílo dokončit a předat objednateli nejpozději do 31.08.2023.**
- 5.2. O předání a převzetí díla bude stranami sepsán předávací protokol.
- 5.3. Místo plnění: na silnici II/201 před č. ev. 15 – Skelná Huť.

#### **VI. ODPOVĚDNOST ZA VADY**

- 6.1. Zhotovitel odpovídá za vady, jež má dílo v době jeho předání. Po této době má objednatel práva z vadného plnění, způsobil-li vadu zhotovitel porušením povinností dle této smlouvy. Povinnosti zhotovitele ze záruky za jakost tím nejsou dotčeny.
- 6.2. Nenastoupí-li zhotovitel k odstranění reklamované vady ani do 15 pracovních dnů ode dne uplatnění práva z vady díla, je objednatel oprávněn pověřit odstraněním vady třetí osobu. Veškeré takto vzniklé náklady uhradí objednateli zhotovitel.

#### **VII. ZÁRUKA ZA JAKOST**

- 7.1. Zhotovitel poskytuje na dílo **záruku za jakost v délce 36 měsíců.**
- 7.2. **Záruční doba začíná běžet od data předání a převzetí díla**, uvedeného v předávacím protokolu dle čl. V. odst. 5.2. této smlouvy.

#### **VIII. SMLUVNÍ POKUTY**

- 8.1. Zhotovitel je povinen uhradit objednateli smluvní pokutu ve výši 500,- Kč za každý i jen započatý kalendářní den prodlení s dokončením díla oproti lhůtě sjednané v čl. V. odst. 5.1. této smlouvy.
- 8.2. Ustanovení o smluvních pokutách v této smlouvě se nedotýká nároků na náhradu škody vzniklé z porušení povinností, ke které se smluvní pokuta vztahuje.

#### **IX. ODSTOUPENÍ OD SMLOUVY**

- 9.1. Obě smluvní strany jsou oprávněny odstoupit od této smlouvy v případech stanovených zákonem.
- 9.2. Smluvní strany se dohodly, že objednatel je oprávněn v souladu s § 2001 o.z. od této smlouvy písemně odstoupit z důvodu jejího porušení zhotovitelem.
- 9.3. Objednatel je dále oprávněn odstoupit od této smlouvy v případě že:

- a) zhotovitel písemně oznámí objednateli, že není schopen plnit své závazky podle této smlouvy;
  - b) příslušný soud pravomocně rozhodne, že zhotovitel je v úpadku nebo mu úpadek hrozí (tj. vydá rozhodnutí o tom, že se zjišťuje úpadek zhotovitele nebo hrozící úpadek zhotovitele), nebo ve vztahu k zhotoviteli je prohlášen konkurs nebo povolena reorganizace;
  - c) je podán návrh na zrušení zhotovitele podle zák. č. 90/2012 Sb., zákona o obchodních korporacích nebo je zahájena likvidace zhotovitele v souladu s příslušnými právními předpisy.
- 9.4. Smluvní strany výslovně vylučují použití ust. § 2595 o.z. a § 2591 o.z. ve vztahu k možnosti odstoupení od smlouvy.

## **X. OSOBNÍ ÚDAJE ZÁSTUPCŮ A KONTAKTNÍCH OSOB, ZÁVAZEK MLČENLIVOSTI**

- 10.1. Smluvní strany berou na vědomí, že v souvislosti s uzavřením a plněním této smlouvy dochází za účelem zajištění komunikace při plnění smlouvy k vzájemnému předání osobních údajů zástupců a kontaktních osob smluvních stran v rozsahu: jméno, příjmení, akademické tituly apod., telefonní číslo a e-mailová adresa.
- 10.2. Smluvní strany se zavazují informovat fyzické osoby, jejichž osobní údaje uvedly ve smlouvě, případně v souvislosti s plněním této smlouvy poskytly druhé smluvní straně o takovém způsobu zpracování jejich osobních údajů a současně o jejich právech, jež jako subjekt údajů v souvislosti se zpracováním svých osobních údajů mají, tj. zejm. podat kdykoli proti takovému zpracování námitku.
- 10.3. Smluvní strany se zavazují dodržovat mlčenlivost o osobních údajích, o kterých se dozví v souvislosti s plněním této smlouvy nebo s nimi v souvislosti s touto smlouvou přijdou do styku. Smluvní strany jsou rovněž povinny zachovávat mlčenlivost o všech bezpečnostních opatřeních, jejichž zveřejnění by ohrozilo zabezpečení osobních údajů. Smluvní strany se současně zavazují zajistit, že budou v rámci smluvního vztahu založeného touto smlouvou uplatňovat zásady stanovené v zákoně č. 110/2019 Sb., o zpracování osobních údajů a nařízení Evropského Parlamentu a Rady (EU) 2016/679 ze dne 27. dubna 2016, o ochraně fyzických osob v souvislosti se zpracováním osobních údajů a volném pohybu těchto údajů a o zrušení směrnice 95/46/ES (obecné nařízení o ochraně osobních údajů), které nabylo účinnosti dne 25. 5. 2018 (dále jen „GDPR“). Povinnost mlčenlivosti trvá i po ukončení účinnosti této smlouvy.
- 10.4. Smluvní strany se zavazují zajistit, že jejich zaměstnanci a další osoby, které přijdou do styku s osobními údaji v souvislosti s plněním této smlouvy, budou zavázáni k mlčenlivosti ve stejném rozsahu, jakou jsou povinností mlčenlivosti zavázány smluvní strany dle této smlouvy.
- 10.5. Za porušení závazku mlčenlivosti dle této smlouvy se nepovažuje poskytnutí osobních údajů třetí straně, které je nezbytné pro plnění smlouvy nebo plnění povinnosti stanovené právním předpisem nebo které bylo učiněno se souhlasem subjektu údajů.
- 10.6. Postupy a opatření se objednatel zavazuje dodržovat po celou dobu trvání skartační lhůty ve smyslu § 2 písm. s) zákona č. 499/2004 Sb., o archivnictví a spisové službě a o změně některých zákonů, ve znění pozdějších předpisů.
- 10.7. V případě, že druhou smluvní stranou je fyzická osoba, platí také následující:
- a) objednatel jako správce osobních údajů dle zákona č. 110/2019 Sb., o zpracování osobních údajů, a GDPR, tímto informuje druhou smluvní stranu jako subjekt osobních údajů, že jeho údaje uvedené v této smlouvě zpracovává pro účely realizace, výkonu práv a povinností dle smlouvy.
  - b) Uvedený subjekt osobních údajů si je vědom svého práva přístupu ke svým osobním údajům, práva na opravu osobních údajů, jakož i dalších práv vyplývajících z výše uvedené legislativy. Další informace je možné nalézt na internetových stránkách objednatele: <http://www.suspk.eu/o-nas-a/informace-ohledne-gdpr/>.
- 10.8. Smluvní strany se zavazují, že při správě a zpracování osobních údajů budou dále postupovat v souladu s aktuální platnou a účinnou legislativou.

## **XI. ZÁVĚREČNÁ USTANOVENÍ**

- 11.1. Pro objednatele i zhotovitele jsou závazné Obchodní podmínky Správy a údržby silnic Plzeňského kraje, p.o., verze 1.1. platné od 17. 02. 2020, které jsou publikované a veřejně přístupné na webových stránkách objednatele v sekci „dokumenty ke stažení“: <http://www.suspk.eu/o-nas-a/formulare-ke->

stazeň/ (dále jen „Obchodní podmínky“). Jednotlivá ujednání smlouvy mají vždy v případě rozporu s Obchodními podmínkami přednost a smluvní vztah se tedy bude vždy řídit prioritně ustanoveními smlouvy.

- 11.2. Smluvní strany se dohodly, že tato smlouva bude uzavřena v písemné podobě a že ji lze měnit pouze písemným oboustranně potvrzeným ujednáním výslovně nazvaným „Dodatek ke smlouvě“ a očíslovaným podle pořadových čísel. Jiné zápisy, protokoly apod. se považují za podklad ke změně smlouvy, nikoliv za její změnu. Smluvní strany výslovně vylučují použití ust. § 582 odst. 2 o.z. Tímto ustanovením není dotčeno právo stran o změně smlouvy v případech touto smlouvou výslovně stanovených (zejm. dovětkem „nebude-li dohodnuto jinak“).
- 11.3. Smluvní strany berou na vědomí, že tato smlouva včetně všech jejích příloh podléhá povinnému zveřejnění zejm. podle zák. č. 340/2015 Sb., zákon o registru smluv.
- 11.4. Zhotovitel je povinen sdělit objednateli osobní údaje, údaje naplňující parametry obchodního tajemství a další údaje resp. části návrhu smlouvy (příloh), jejichž uveřejnění je zvláštním právním předpisem vyloučeno, spolu s odkazem na konkrétní normu takového zvláštního právního předpisu a konkrétní důvody zákazu uveřejnění těchto částí. Řádně a důvodně označené části smlouvy (příloh) nebudou uveřejněny, popř. budou před uveřejněním znečitelněny. Objednatel před zveřejněním smlouvy znečitelní osobní údaje v souladu s metodickým návodem k aplikaci zákona o registru smluv vydaným Ministerstvem vnitra.
- 11.5. Splnění povinnosti uveřejnit smlouvu dle zák. č. 340/2015 Sb. zajistí objednatel.
- 11.6. Zhotovitel je povinen uveřejnit tuto smlouvu v souladu s ust. § 5 odst. 1 zák. č. 340/2015 Sb. nejpozději do 3 měsíců od jejího uzavření, nebude-li tato smlouva zveřejněna objednatelem nejpozději do 30 dnů po jejím uzavření.
- 11.7. Objednatel je oprávněn převádět svá práva a povinnosti vyplývající pro něj z této smlouvy na třetí osoby a zhotovitel je povinen takový převod bez výhrad respektovat.
- 11.8. Smluvní strany se zavazují dbát dobrého jména strany druhé a zavazují se vyvarovat veškerých činností, které by mohly dobré jméno druhé strany poškodit.
- 11.9. Odpověď strany této smlouvy, podle § 1740 odst. 3 o.z., s dodatkem nebo odchylkou, není přijetím nabídky na uzavření této smlouvy, ani když podstatně nemění podmínky nabídky.
- 11.10. Smlouva je vyhotovena v elektronické podobě a to se zaručenými elektronickými podpisy zástupců smluvních stran založenými na kvalifikovaném certifikátu.
- 11.11. Smlouva je uzavřena dnem podpisu poslední smluvní strany a nabývá účinnosti dnem uzavření, pokud zvláštní právní předpis (zejm. zák. č. 340/2015 Sb.) nestanoví jinak.

## **XII. PŘÍLOHY**

Příloha č. 1 - PD vypracovaná v 06/23 společností PK Dopravní s.r.o., Jílová 243, 439 49 Staňkovice, IČ: 04166205, DIČ: CZ04166205,

Příloha č. 2 - DIO vypracovaná v 03/23 společností PK Dopravní s.r.o., Jílová 243, 439 49 Staňkovice, IČ: 04166205, DIČ: CZ04166205,

Příloha č. 3 - Cenová nabídka číslo PK-2023/01,

Příloha č. 4 - Stanovení místní úpravy provozu MěÚ Nýřany ze dne 10.5.2023, č.j. OD-Ber/14361/2023.

*objednatel:*

*zhotovitel:*

V Plzni dne

V Praze dne

**Správa a údržba silnic Plzeňského kraje, p.o.**

Ing. Miroslav Doležal  
generální ředitel  
*podepsáno elektronicky*

**Silverton s.r.o.**

Ing. Adam Musil  
jednatel  
*podepsáno elektronicky*

Za administrativní správnost: XXXXXXXXXX

PK dopravní s.r.o., Jilová 243, 439 49 Staňkovice, IČ:04166205, DIČ: CZ04166205, email: info@pkdopravni.cz

stupeň dokumentace: -

zodp. projektant: [REDACTED]

vypracoval: [REDACTED]

investor:

SÚS PLZEŇSKÉHO KRAJE, p.o., Koterovská 162, 326 00 Plzeň

název projektu:

Bezpečnostní situace na sil. II/201 před č. ev. 15 - Skelná Huť

formát: A4

datum: 03/2023

měřítko: -

stavební objekt:

DOPRAVNÍ STAVBY

předmět výkresu: DOPRAVNÍ ŘEŠENÍ NA SIL. II/201 PŘED Č. EV. 15 Skelná Huť

č.výkresu:

č.paré:

-



## OBSAH

- 01 – PRŮVODNÍ ZPRÁVA
- 02 – PŘEHLEDNÁ SITUACE
- 03 – SITUACE DOPRAVNÍHO ŘEŠENÍ
- 04 – PŘÍLOHA – "PODNĚT"

## 01 Průvodní zpráva

### A.1 Identifikační údaje

#### A.1.1 Údaje o stavbě

Název stavby : **Bezpečnostní situace na silnici II/201 před č. ev. 15 – Skelná Huť**

Kraj : Plzeňský

Místo stavby : Silnice II/201 - Skelná Huť

Charakter stavby : Bezpečnostní situace – dopravní řešení

#### A.1.2 Údaje o stavebníkovi

Investor : SÚS PLZEŇSKÉHO KRAJE, p.o.  
Koterovská 162  
326 00 Plzeň  
IČ: 720 53 119

#### A.1.3 Údaje o zpracovateli dokumentace

Autorizovaný technik:

[REDACTED]  
[REDACTED]  
Tel. [REDACTED]  
[REDACTED]

**PK dopravní s.r.o.**  
Jílová 243  
439 49 Staňkovice  
IČ: 04166205  
DIČ: CZ04166205

Dopravní část vypracovala:

[REDACTED]  
Projektování dopravních staveb  
Dobříčany 36,  
438 01 Žatec  
IČO: 07906641  
[REDACTED]

### A.2 Seznam vstupních podkladů

Pro vypracování projektu byly využity následující podklady:

- Geodetické zaměření
- Fotodokumentace
- Konzultace s investorem a s dotčenými orgány
- Kopie katastrální mapy



## B1. Údaje o stavbě a území

Projekt je dopravním řešením bezpečnostní situace na silnici II/201 před č. ev. 15 – Skelná Huť, na základě poskytnutého podnětu a zápisu z jednání, mezi vlastníkem nemovitosti č.ev. 15 - Skelná Huť (pisemný požadavek) a SÚS Plzeňského kraje, postoupena dopisem obce Krsy.

Nemovitost č. ev. 15 je umístěna na vnější straně levostranného oblouku silnice po jejím klesání ve směru od silnice I/20 směr Nečtiny. Jedná se o místo opakovaných dopravních nehod, při kterých dochází k poškozování oplocení nemovitosti a může být ohrožena bezpečnost a zdraví na dotčeném pozemku (viz. příloha – „podnět“).

## B2. Dopravní řešení

V rámci bezpečnosti byly navrženy pásy zkracující brzdovou dráhu vozidel – "Úprava povrchu vozovky barevným nátěrem s vysokými protismykovými vlastnostmi - systém např. typu "Rocbinda" – v délce 35 m (v ose silnice) v místě oblouku silnice – viz. situace. Tímto návrhem bylo z obou stran zrušeno stávající dopravní značení A8 – nebezpečí smyku a místo tohoto navrženo dopravní značení B20a - „30“ pod A1 a, b.

Délka pásu 35 m odpovídá max. dovolené rychlosti 50 km/h a je uvedena jako délkou minimální. Po omezení rychlosti na 30 km/h – je tedy 35 m vyhovující – viz. TP 213 Bezpečnostní protismykové úpravy povrchů vozovek.

### Obecně k dopravnímu značení:

Dopravní značení bude navrženo podle příslušných technických předpisů. Dopravní značky a zařízení se vyrobí a osadí podle platných norem a předpisů, především podle zákona č.361/2000 Sb., o provozu na pozemních komunikacích, vyhlášky č.509/2021 Sb., kterou se provádějí pravidla provozu na pozemních komunikacích, ČSN EN 12899 - 1 Stálé svíslé dopravní značení, ČSN EN - 1436 Vodorovné dopravní značení, TP 65 Zásady pro dopravní značení na pozemních komunikacích (včetně dodatku č.1), TP 100 Zásady pro orientační dopravní značení na pozemních komunikacích, TP 133 Zásady pro vodorovné dopravní značení na pozemních komunikacích (včetně dodatku č.1), VL 6.1 Svislé dopravní značky, VL 6.2 vodorovné dopravní značení, PPK-SZ (Požadavky na provedení a kvalitu stálých svíslých dopravních značek), PPK-VZ (Požadavky na provedení a kvalitu definitivního vodorovného dopravního značení). Realizační projektová dokumentace dopravního značení musí být zpracována podle předpisu PPK-ZNA (Požadavky na provedení a rozsah projektu dopravního značení v jednotlivých stupních dokumentace).

Svislé dopravní značky budou základního rozměru. Svislé dopravní značky budou provedeny podle ČSN EN 12 899-1. Značky musí odpovídat podmínkám stanoveným MDS k užití na pozemních komunikacích v ČR.

Značky musí vyhovovat podmínkám předepsaným pro zkoušky mechanických vlastností, podle zkušební předpisu: TP 71 „Zkoušení svíslých dopravních značek, část 1: zkoušení mechanických vlastností“. Značky musí splňovat kvalitativní podmínky 2. Třídy mechanické odolnosti u značek osazených na silnicích 1. třídy a minimálně 1. třídy mechanické odolnosti u značek osazených na silnicích nižších tříd. Každá značka musí být opatřena výrobním štítkem a nálepkou technické způsobilosti. Činná plocha všech svíslých dopravních značek musí být provedena z retroreflexní folie třídy RA2. Značky budou celolisované z ocelového pozinkovaného plechu s dvojitým ztužujícím ohybem po celém obvodu včetně rohu. Spojovací materiál bude nekorodující. Sloupky budou provedeny z ocelových žárově zinkovaných trubek průměru 70 mm s tloušťkou stěny min. 2,5 mm. Sloupky budou uzavřeny plastovým víčkem. Sloupky budou uchyceny do kotvicích patek z hliníkových slitin, které jsou uchyceny do betonových základů 0,4x0,4x0,8m z betonu min. třídy C 20/25 - XF 4. V případě potřeby je možné osadit značky na stávající sloupky veřejného osvětlení. Značky budou provedeny jako lisované s dvojitým ohybem z pozinkovaného plechu s plnými rohy, případně hliníkové. Spojovací materiál bude nekorodující, objímky mohou zůstat z Al slitin.

Nejmenší vodorovná vzdálenost bližšího okraje svíslé značky včetně jejich nosné konstrukce od vozovky, je 0,50 m, největší vzdálenost je 2,00 m. Spodní líc dopravní značky bude min. 2,2 m, max. 2,5 m nad průchozím prostorem, nebo min.1,8 m, max.2,5 m nad okolním terénem (pokud se značka nenachází v průchozím prostoru). Spodní líc velkoplošné značky umístěné nad vozovkou bude min. 5,0 m nad úrovní vozovky. Velikost značky bude základní dle tabulky 1 přílohy NA k ČSN EN 12 899-1. Činná plocha bude z retroreflexní folie reflexní třídy RA2. Zadní stěna bude matná, nejlépe šedá.

Záruční doba na svíslé značky se doporučuje 7 let. Jednotlivé části dopravního značení musí být funkční po celou dobu záruční doby. Záruční doba začíná převzetím díla. Funkčnost se u jednotlivých částí značení rozumí: Svislé značení - značka je funkční, pokud nedojde ke ztrátě optických vlastností a kolority folie, uvolňování či oddělování jednotlivých částí, korozi, atd. Záruka se vztahuje na celou značku tj. lícovou plochu z folie, nosnou plochu folie, nosnou konstrukci, spojovací materiál, základy. Vlastností folie i ostatních částí konstrukce musí během záruky odpovídat požadavkům ČSN 018020. Dopravní značení bude navrženo podle příslušných technických předpisů.

Dopravní značky a zařízení se vyrobí a osadí podle platných norem a předpisů, především podle zákona č.361/2000 Sb., o provozu na pozemních komunikacích, vyhlášky č. 509/2021 Sb., kterou se provádějí pravidla provozu na pozemních komunikacích, ČSN EN 12 899 - 1 Stálé svíslé dopravní značení, ČSN EN - 1436 vodorovné dopravní značení.

## Závěrem



Navržená úprava dopravního řešení přispěje k bezpečnosti v dané oblasti.

Vypracovala [REDAKCE]

Autorizace: [REDAKCE]

Březen 2023


**— PŘEHLEDNÁ SITUACE**

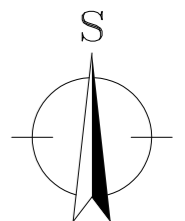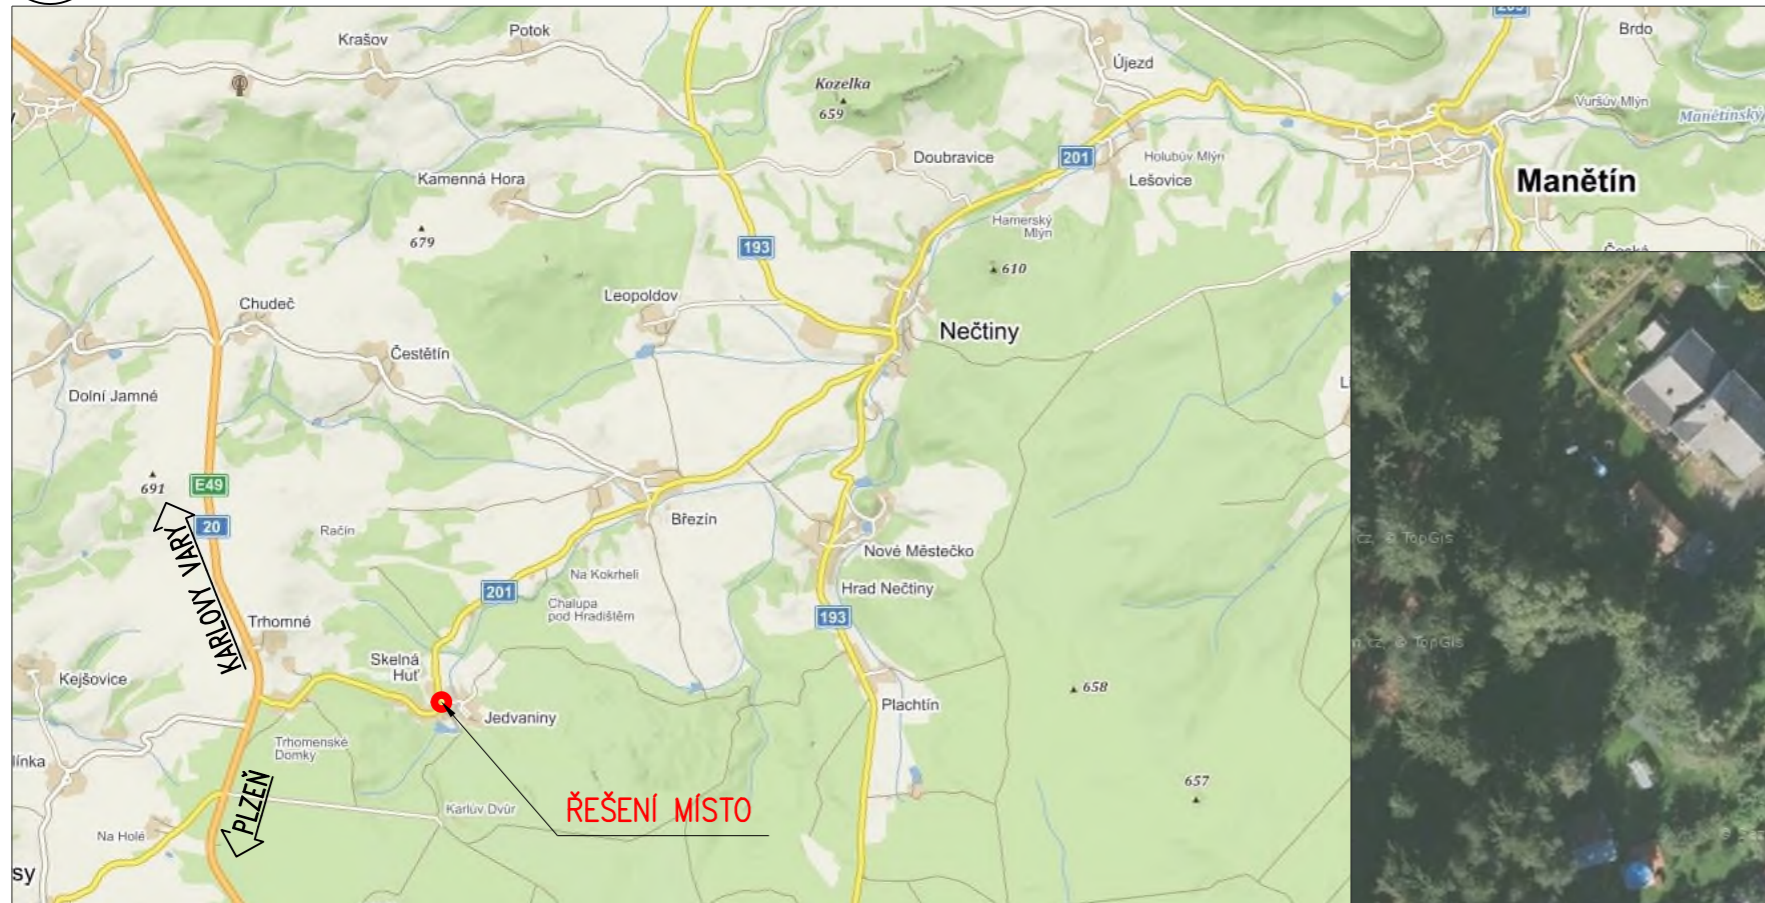

PK dopravní s.r.o., Jílová 243, 439 49 Staňkovice, IČ:04166205, DIČ: CZ04166205, email: info@pkdopravni.cz				
stupeň dokumentace:	-	<b>PK dopravní</b> PROJEKTOVÁNÍ A REALIZACE DOPRAVNÍH STAVBY		
zodp. projektant:	[REDACTED]			
vypracoval:	[REDACTED]			
investor:	SÚS PLZEŇSKÉHO KRAJE, p.o., Koterovská 162, 326 00 Plzeň			
název projektu:	Bezpečnostní situace na sil. II/201 před č. ev. 15 - Skelná Huť		formát:	2xA4
			datum:	03/2023
			měřítko	-
stavební objekt:	DOPRAVNÍ STAVBY		č.výkresu:	02
předmět výkresu:	PŘEHLEDNÁ SITUACE		č.paré:	


SITUACE DOPRAVNÍHO ŘEŠENÍ  
1:500

Č. EV. 15

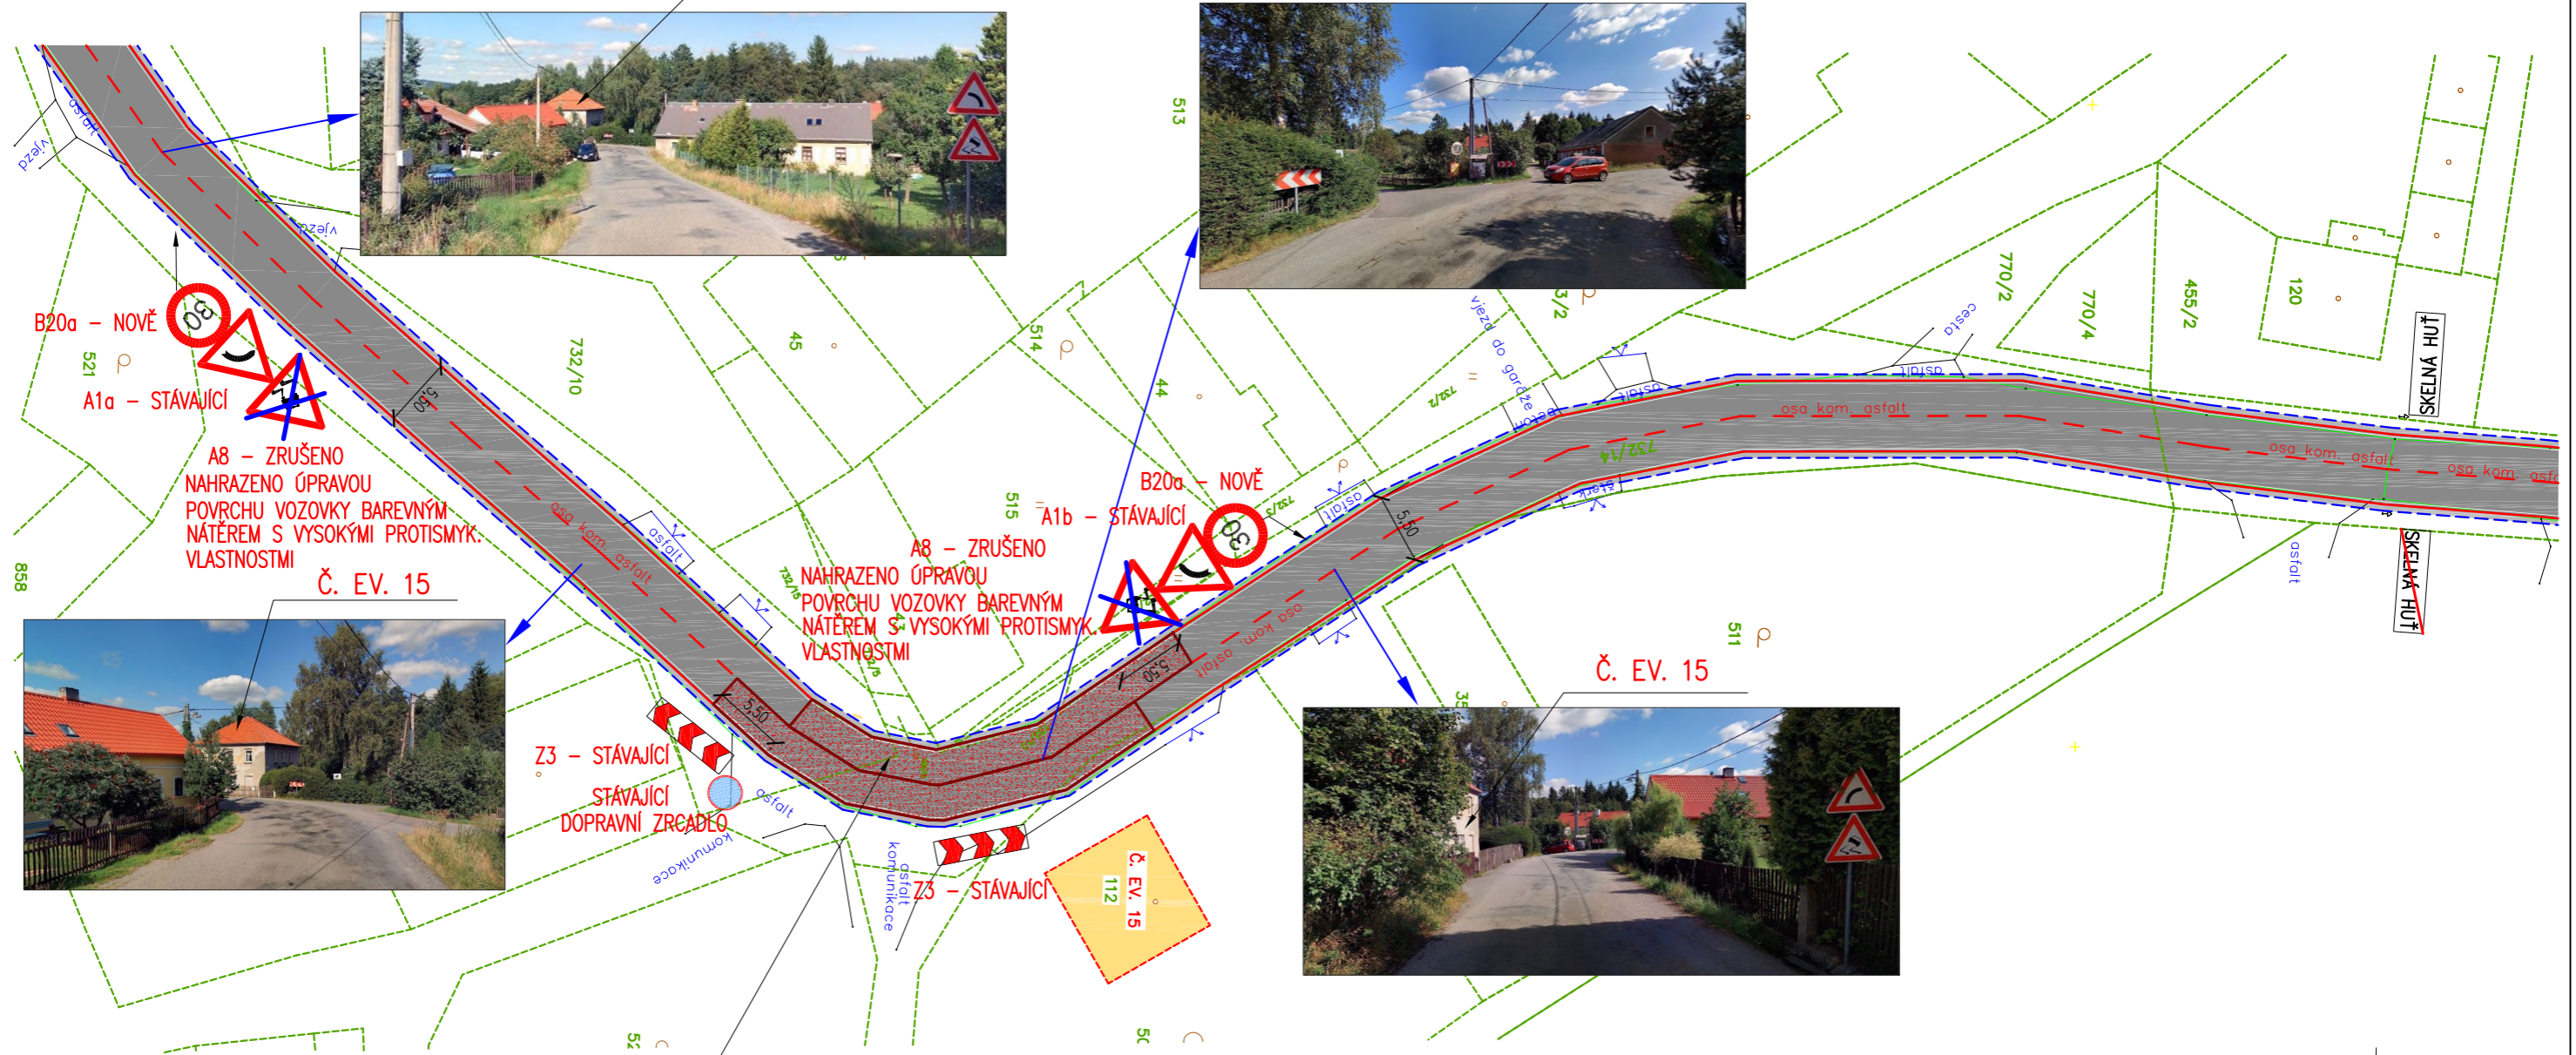

LEGENDA

- SILNICE II/221 - ASFALT
- NEZPEVNĚNÁ KRAJNICE ŠÍŘKY cca 0,5 m Z ASFALTOVÉHO RECYKLÁTU tl. 100 mm
- SJEZDY DOPLNĚNÉ R-materiálem tl. 200 mm
- VODOROVNÉ DOPRAVNÍ ZNAČENÍ (VDZ) - V4 "VODÍCÍ ČARA" ŠÍŘKY 0,125 m - PLASTOVÝ NÁSTŘIK - BARVA BILÁ
- NOVÝ NÁVRH - BEZPEČNOSTNÍ POVRCH ZKRACUJÍCÍ BRZDNOU DRÁHU VOZIDEL  
"Úprava povrchu vozovky barevným nátěrem s vysokými protismykovými vlastnostmi - systém např. typu "Rocbinda"

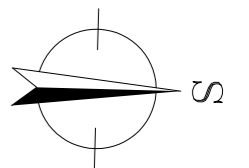

- SOUŘADNICOVÝ SYSTÉM JTSK  
- VÝŠKOVÝ SYSTÉM B.p.v.

PK dopravní s.r.o., Jílová 243, 439 49 Staňkovice, IČ:04166205, DIČ: CZ04166205, email: info@pkdopravní.cz	
stupeň dokumentace:	-
zodp. projektant:	
vypracoval:	
investor:	SÚS PLZEŇSKÉHO KRAJE, p.o., Koterovská 162, 326 00 Plzeň
název projektu:	Bezpečnostní situace na sil. II/201 před č. ev. 15 - Skelná Huť
formát:	2xA4
datum:	03/2023
měřítko:	1:500
stavební objekt:	DOPRAVNÍ STAVBY
předmět výkresu:	SITUACE DOPRAVNÍHO ŘEŠENÍ
č.výkresu:	03
č.paré:	

**Z Á P I S**  
z jednání ve věci  
**„BEZPEČNOSTNÍ SITUACE NA SILNICI II/201 PŘED Č. E15“**

*Datum konání:* 31.01.2023  
*Místo jednání:* silnice II/201 před nemovitostí E 15  
*Přítomni:* viz příloha: Prezenční listina

Zápis:


Jednání se uskutečnilo na základě písemného požadavku vlastníků nemovitosti č. E 15 ve Skelné Huti, obec Krsy, která byla Správě a údržbě silnic Plzeňského kraje, příspěvkové organizaci (dále jen „SÚSPK“), postoupena dopisem obce Krsy. Nemovitost je umístěna na vnější straně levostranného oblouku silnice po jejím klesání ve směru jízdy od silnice I/20 směr Nečtiny. Tak jak je zdokumentováno v žádosti vlastníků, jedná se o místo opakovaných dopravních nehod, při kterých dochází k poškození oplocení nemovitosti a může být ohrožena bezpečnost a zdraví na dotčeném pozemku.

*Při jednání bylo konstatováno a dohodnuto následující:*

Vzhledem ke stavebnímu uspořádání silnice a okolních nemovitostí, kterým je dán šířkový profil prostoru, bylo dohodnuto, že SÚSPK zajistí návrh a projednání místní úpravy provozu spočívající v úpravě a doplnění stávajícího dopravního značení (upozornění na místo/snížení povolené rychlosti/zvýraznění oblouku silnice/apod.) s návrhem provedení zdrsnění povrchu vozovky před a v místě oblouku silnice. Výsledný návrh bude po projednání s dotčeným orgánem Policie ČR DI a následným stanovením příslušným silničním správním úřadem zrealizován.

Zapsal: [redacted]  
vedoucí přípravy a realizace staveb Plzeň-sever  
[redacted]

Na vědomí  
Obec Krsy, idds: 3rwavnk;  
vlastní

 

Rozesláno účastníkům k verifikaci dne 02.02.2023 s termínem pro připomínky nejpozději do 09.02.2023.  
Verifikováno bez připomínek dne 03.02.2023. Č.j. 2653/23/SÚSPK-P/LV (elektronicky podepsáno).

## PREZENČNÍ LISTINA


ZÁPISU VE VĚCI:	Bezpečnostní situace na silnici II/201 před č. E15
MÍSTO KONÁNÍ:	obec Krsy, část Skelná Huť
DATUM KONÁNÍ:	31.01.2023

JMÉNO A PŘÍJMENÍ	ORGANIZACE	TELEFON	E-MAIL	PODPIS*
[REDAKCE]	Správa a údržba silnic Plzeňského kraje, příspěvková organizace	[REDAKCE]	[REDAKCE]	[REDAKCE]
[REDAKCE]		[REDAKCE]	[REDAKCE]	
[REDAKCE]		[REDAKCE]	[REDAKCE]	

\*Účastník svým podpisem souhlasí s poskytnutím uváděných údajů ve věci předmětného jednání, jehož je tato listina přílohou. Více viz GDPR na stránkách [www.suspk.eu](http://www.suspk.eu)


**PŘEHLEDNÁ SITUACE**

*Mauryer 10.5.2023*  
**MĚSTSKÝ ÚŘAD**  
 pracoviště Plzeň  
 Americká 3  
 304 66 Plzeň  
*01-Ber/14367/2023*

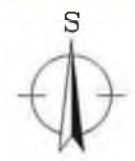

PK dopravní a.s., Jilová 243, 430 49 Staňkovice, IČ:04168205, DIČ: CZ04168205, email: info@pkdopravni.cz			
stupeň dokumentace		<b>PK dopravní</b>	
zodp. projektant			
vypracoval	Ir	investor: SUS PLZENSKÉHO KRAJE, p.o., Koterovská 162, 326 00 Plzeň	
formát:	2xA4	Bepečnostní situace na sil. II/201 před č. ev. 15 - Skelná Huť	
datum:	03/2023		
měřítko		č. výkresu:	č. parc.
stavební objekt:	DOPRAVNÍ STAVBY	02	
předmět výkresu:	PŘEHLEDNÁ SITUACE		



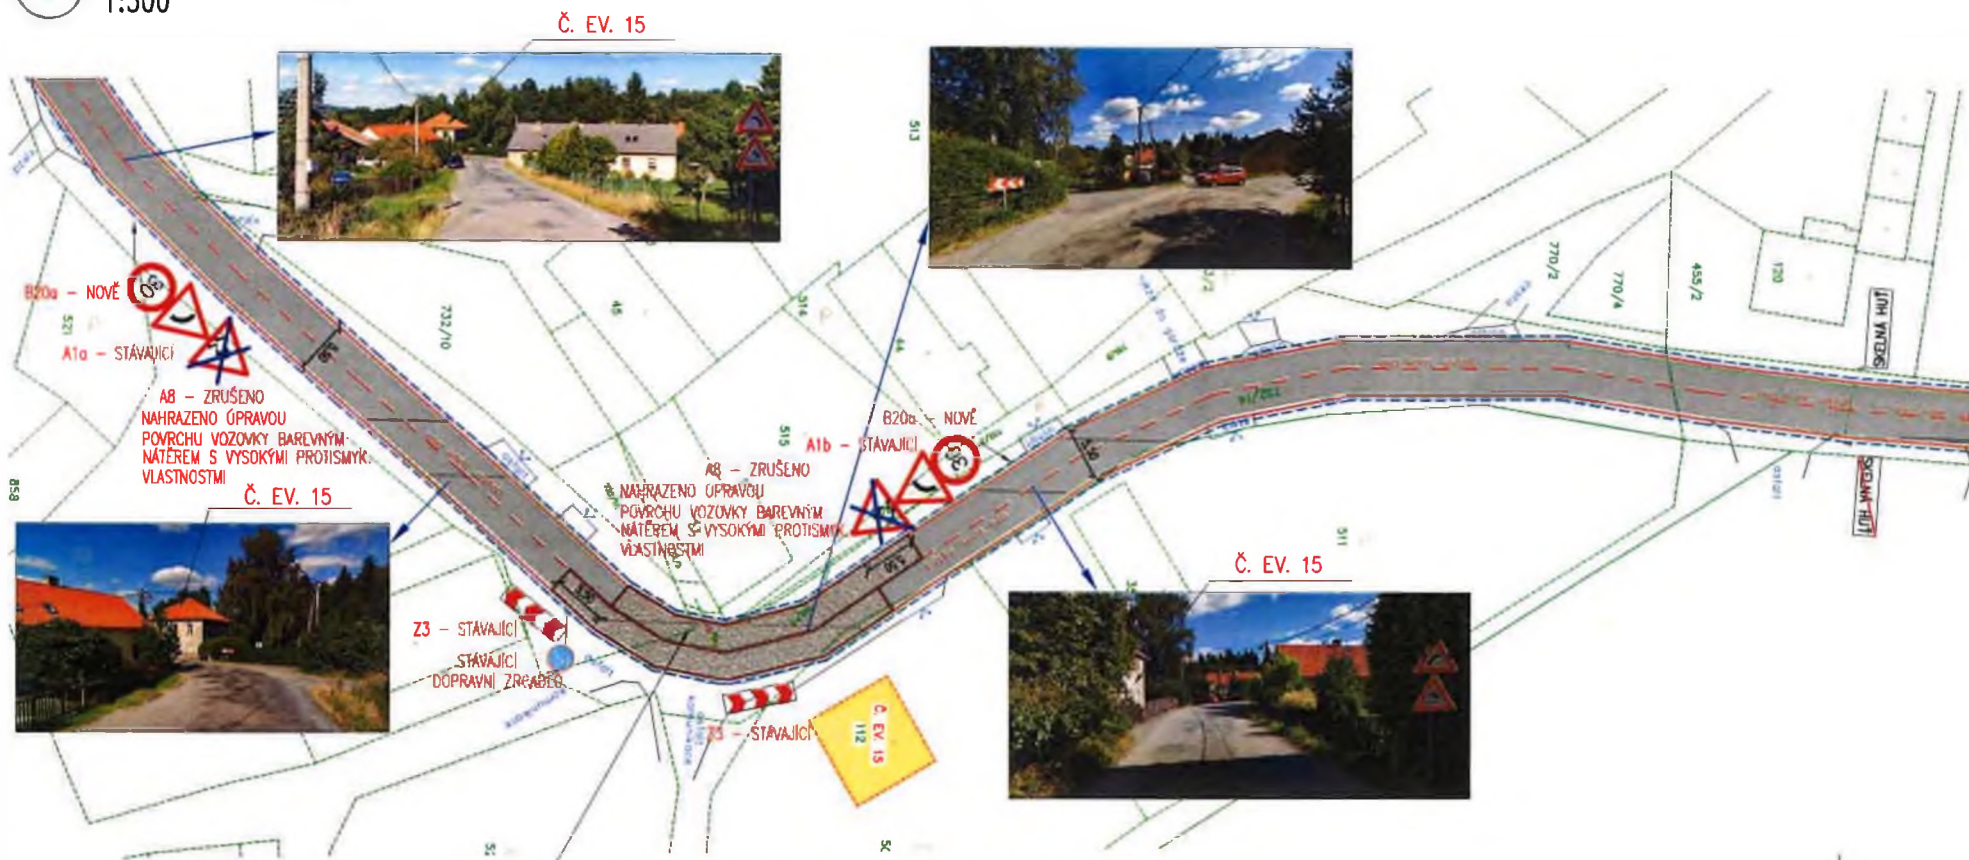


**SITUACE DOPRAVNÍHO ŘEŠENÍ**  
1:500



BEZPEČNOSTNÍ PVRCH ZKRACUJÍCÍ BRZDNOU DRÁHU VOZIDEL – DÉLKY 35m (V OSE)

\*Úprava povrchu vozovky barevným nátěrem s vysokými protismykovými vlastnostmi – systém např. typu "Rocbinda"

**LEGENDA**

-  SILNICE II/221 – ASFALT
-  NEZPEVNĚNÁ KRAJNICE ŠÍŘKY cca 0,5 m Z ASFALTOVÉHO RECYKLÁTU tl. 100 mm
-  SJEZDY DOPLNĚNÉ R–materiálem tl. 200 mm
-  VODOROVNÉ DOPRAVNÍ ZNAČENÍ (VDZ) – V4 "VODICÍ ČARA" ŠÍŘKY 0,125 m – PLASTOVÝ NÁSTŘIK – BARVA BILÁ
-  NOVÝ NÁVRH – BEZPEČNOSTNÍ PVRCH ZKRACUJÍCÍ BRZDNOU DRÁHU VOZIDEL  
\*Úprava povrchu vozovky barevným nátěrem s vysokými protismykovými vlastnostmi – systém např. typu "Rocbinda"



PK dopravní s.r.o., Jilová 243, 432 49 Slavkovice, IČ:04166205, DIČ: CZ04166205, email: info@pkdopravni.cz	
Etapa dokumentace:	
zodp. projektant:	
vyraboval:	
investor:	SUS PLZENSKEHO KRAJE, p.o., Katerovská 162, 326 00 Plzeň
formát:	2x A4
<b>Bezepečnostní situace na sil. II/201 před č. ev. 15 - Skelná Huť</b>	datum: 03/2023
	mřížka: 1:500
stavba objekti:	DOPRAVNÍ STAVBY
phedničí vykrauu:	SITUACE DOPRAVNÍHO ŘEŠENÍ
č. vykrauu:	03
č. jarm:	

# CENOVÁ NABÍDKA

## ZAKÁZKA

Číslo: PK-2023/01

Zakázka: Bezpečnostní situace na sil. II-201 před č. ev. 15 - Skelná Hut'

Komentář:

Verze: Nabídka

Komentář verze:

Adresa:

Rok: 2023

Datum zahájení:

Datum dokončení:

Typ Firmy	Název	Kontaktní osoba	Telefon
---	---	---	---
Význam (funkce)	Jméno		
Rozpočtář			

## REKAPITULACE

Kód stavebního objektu	Popis objektu	Kód zatřídění	Zatřídění
SO 01	Stavební objekt 01		

**Celkem (bez DPH):** 279 849 Kč  
**DPH:** 58 768 Kč  
DPH 21 % ze základny: 279 849: 58 768 Kč

**Celkem (včetně DPH):** 338 618 Kč

### Za zhotovitele

Jméno : \_\_\_\_\_

Datum : \_\_\_\_\_

Podpis: \_\_\_\_\_

### Za objednatele

Jméno : \_\_\_\_\_

Datum : \_\_\_\_\_

Podpis : \_\_\_\_\_

### Poznámka :



## Bezpečnostní situace na sil. II-201 před č. ev. 15 - Skelná Hut' - Nabídka

Popis	Cena	DPH	Cena s DPH	Počet položek
<b>S: Stavba</b>	<b>279 849</b>	<b>58 768</b>	<b>338 618</b>	<b>12</b>
<b>SO 01: Stavební objekt 01</b>	<b>279 849</b>	<b>58 768</b>	<b>338 618</b>	<b>12</b>
009: Ostatní konstrukce a práce, bourání	232 350	48 794	281 144	6
099: Přesun hmot a manipulace se sutí	37 499	7 875	45 374	5
VRN: Vedlejší rozpočtové náklady	10 000	2 100	12 100	1
<b>Celkem (bez DPH)</b>	<b>279 849</b>			
<b>DPH</b>	<b>58 768</b>			
DPH 21 % ze základny: 279 849:	58 768			
<b>Celkem (včetně DPH)</b>	<b>338 618</b>			

## Bezpečnostní situace na sil. II-201 před č. ev. 15 - Skelná Hut' - Nabídka

Poř.	Typ	Kód	Popis	MJ	Výměra	Jedn. cena	Cena	Gen. soustava
<b>Stavba</b>			<b>S: Stavba</b>					<b>279 849</b>
<b>Objekt</b>			<b>SO 01: Stavební objekt 01</b>					<b>279 849</b>
<b>Oddíl</b>			<b>009: Ostatní konstrukce a práce, bourání</b>					<b>232 350</b>
1	SP	915241111	Bezpečnostní barevný povrch vozovek červený pro podklad asfaltový Plný popis: Bezpečnostní barevný povrch vozovek červený pro podklad asfaltový	m2	175,000	1 200,00	210 000	URS-2023/01
Výkaz výměr: V rámci bezpečnosti byly navrženy pásy zkracující brzdňou dráhu vozidel – "Úprava povrchu vozovky 35*5					-			
					175,000			
2	SP	938908411	Čištění vozovek splachováním vodou Plný popis: Čištění vozovek splachováním vodou povrchu podkladu nebo krytu živičného, betonového nebo dlážděného	m2	175,000	55,00	9 625	URS-2023/01
3	SP	938909311	Čištění vozovek metením strojně podkladu nebo krytu betonového nebo živičného Plný popis: Čištění vozovek metením bláta, prachu nebo hlinitého nánosů s odklizením na hromady na vzdálenost do 20 m nebo naložením na dopravní prostředek strojně povrchu podkladu nebo krytu betonového nebo živičného	m2	175,000	55,00	9 625	URS-2023/01
4	SP	966006211	Odstranění svislých dopravních značek ze sloupů, sloupků nebo konzol Plný popis: Odstranění (demontáž) svislých dopravních značek s odklizením materiálu na skládku na vzdálenost do 20 m nebo s naložením na dopravní prostředek ze sloupů, sloupků nebo konzol	kus	2,000	250,00	500	URS-2023/01
Výkaz výměr: Tímto návrhem bylo z obou stran zrušeno stávající 2					-			
					2,000			
5	SP	914111111	Montáž svislé dopravní značky do velikosti 1 m2 objímkami na sloupky nebo konzoly Plný popis: Montáž svislé dopravní značky základní velikosti do 1 m2 objímkami na sloupky nebo konzoly	kus	2,000	250,00	500	URS-2023/01
Výkaz výměr: navrženo dopravní značení IP5 - „30“ pod A1 a, b 2					-			
					2,000			
6	H	40445621	informativní značky provozní IP1-IP3, IP4b-IP7, IP10a, b 500x500mm Plný popis: ---	kus	2,000	1 050,00	2 100	URS-2023/01
<b>Oddíl</b>			<b>099: Přesun hmot a manipulace se suti</b>					<b>37 499</b>
7	SP	997221551	Vodorovná doprava suti ze sypkých materiálů do 1 km Plný popis: bb	t	5,258	1 500,00	7 887	URS-2023/01
8	SP	997221559	Příplatek ZKD 1 km u vodorovné dopravy suti ze sypkých materiálů Plný popis: Vodorovná doprava suti bez naložení, ale se složením a s hrubým urovnáním Příplatek k ceně za každý další i započatý 1 km přes 1 km	t	5,258	25,00	131	URS-2023/01
9	SP	997221873	Poplatek za uložení stavebního odpadu na recyklační skládce (skládkovné) zeminy a kamení zatříděného do Katalogu odpadů pod kódem 17 05 04 Plný popis: Poplatek za uložení stavebního odpadu na recyklační skládce (skládkovné) zeminy a kamení zatříděného do Katalogu odpadů pod kódem 17 05 04	t	5,258	4 500,00	23 661	URS-2023/01
10	SP	998225194	Příplatek k přesunu hmot pro pozemní komunikace s krytem z kamene, živičným, betonovým do 5000 m Plný popis: Přesun hmot pro komunikace s krytem z kamene, živičným, betonovým nebo živičným Příplatek k ceně za zvětšený přesun přes vymezenou největší dopravní vzdálenost do 5000 m	t	2,007	1 450,00	2 910	URS-2023/01
11	SP	998225195	Příplatek k přesunu hmot pro pozemní komunikace s krytem z kamene, živičným, betonovým ZKD 5000 m Plný popis: Přesun hmot pro komunikace s krytem z kamene, živičným, betonovým nebo živičným Příplatek k ceně za zvětšený přesun přes vymezenou největší dopravní vzdálenost za každých dalších 5000 m přes 5000 m	t	2,007	1 450,00	2 910	URS-2023/01



Poř.	Typ	Kód	Popis	MJ	Výměra	Jedn. cena	Cena	Cen. soustava
<b>Oddíl</b>			<b>VRN: Vedlejší rozpočtové náklady</b>				<b>10 000</b>	
12	ON	07	Zařízení staveniště	%	2,000	5 000,00	10 000	

Plný popis: ---




Figura

Výraz

Hodnota

Popis

---

 



MUNYP00BCARC

Vypraveno dne:

10 -05- 2023

**Městský úřad Nýřany**  
pracoviště Plzeň, Klatovská 200a Plzeň  
adresa pro doručování: Americká 39, 304 66 Plzeň  
**ODBOR DOPRAVY**

VÁŠ DOPIS ZN: -  
ZE DNE: 27.04.2023  
VYŘIZUJE: [REDAKCE]  
TEL.: [REDAKCE]  
E-MAIL: [REDAKCE]  
PODEPISUJE:  
FUNKCE:  
NAŠE ČJ.: OD-Ber/14361/2023  
DATUM: 10.05.2023  
POČET LISTŮ/PŘÍLOH:

dle rozdělovníku

## Stanovení místní úpravy provozu na pozemní komunikaci

Městský úřad Nýřany, odbor dopravy, jako příslušný správní orgán podle § 124 odst. 6 zákona č. 361/2000 Sb., o provozu na pozemních komunikacích a o změnách některých zákonů v platném znění (dále jen zákon o silničním provozu), ve znění pozdějších předpisů, v souladu s § 171 zákona č. 500/2004 Sb., správní řád, ve znění pozdějších předpisů (dále jen správní řád), na základě žádosti podané právnickou osobou Správa a údržba silnic Plzeňského kraje, Koterovská 162, Plzeň, IČ: 72053119, dne 27.04.2023 po projednání s dotčeným orgánem, Policií České republiky, Krajské ředitelství policie Plzeňského kraje, Územní odbor Plzeň-venkov, pod č. j.: KRPP-50694-2/ČJ-2023-031106-46 ze dne 18.04.2023 ve smyslu § 77 odst. 1 písm. c) zákona o silničním provozu a vyhlášky č. 294/2015 Sb., kterou se provádějí pravidla provozu na pozemních komunikacích

### s t a n o v í

**místní úpravu provozu svislým dopravním značením v místě  
pozemní komunikace II/201 v obci Skelná Hut' u ev. Č. 15, km cca 103,305 provozní staničení  
pozemní komunikace**

**Doba platnosti:** trvalé dopravní značení.

**Provedení dopravních značek:** svislé dopravní značení dle předložené situace DIO – IP 5 „30“ („doporučená rychlost“).

**Důvod:** zajištění zvýšené bezpečnosti a plynulosti silničního provozu u ev. Č. 15 k.ú. Skelná Hut', část obce Krsy, kde dochází velmi často k dopravním nehodám, čímž také dochází i k poškození oplocení nemovitosti.

### Další podmínky pro osazení místní úpravy provozu:

1. Místní úprava provozu bude provedena instalací svislého dopravního značení dle předložené situace DIO, viz. příloha, která je nedílnou součástí tohoto stanovení.
2. V souvislosti s realizací výše uvedeného trvalého značení bude zároveň odstraněno stávající dopravní značení A8 v obou směrech, ponecháno bude stávající dopravní značení A1a, b v obou směrech, Z3 a dopravní zrcadlo k zajištění průhledu obloukem silnice.
3. Realizace (instalace, umístění, pozice, odstranění) místních dopravních opatření musí odpovídat příslušným schváleným technickým a bezpečnostním požadavkům na provedení (zejm. reflexní úprava, zachování dopravního, průjezdního i průchozího prostoru, výšek, vzdáleností,

parametrů, stability, použití materiálů apod.), v souladu se schválenými platnými technickými i zvláštními předpisy a zásadami, zejm. ČSN 018020 vč. změn, ČSN EN 12899-1-5 vč. změn, které musí být v souladu s platnými zvláštními i technickými předpisy zejména vyhl. č. 294/2015 Sb. úprava provozu na PK, technickými podmínkami TP65 „Zásady pro dopravní značení na PK“, TP66 „Zásady pro označování pracovních míst na pozemních komunikacích“.

4. Místní úprava provozu bude provedena způsobilou, oprávněnou osobou dle podle podmínek tohoto opatření.

Příloha:

- Ověřená situace – DIO



Obdrží:

- Správa a údržba silnic Plzeňského kraje, Koterovská 162, Plzeň, IČ: 72053119
- Obec Krsy, Krsy 1, 330 38, Krsy, IČ: 00257982

Na vědomí:

- Policie ČR KŘP Plzeňského kraje, ÚO Plzeň-venkov, DI, Anglické nábřeží 7, 301 00 Plzeň (KRPP-50694-2/ČJ-2023-031106-46)