


SITUACE PŘÍPOJEK - RD C4

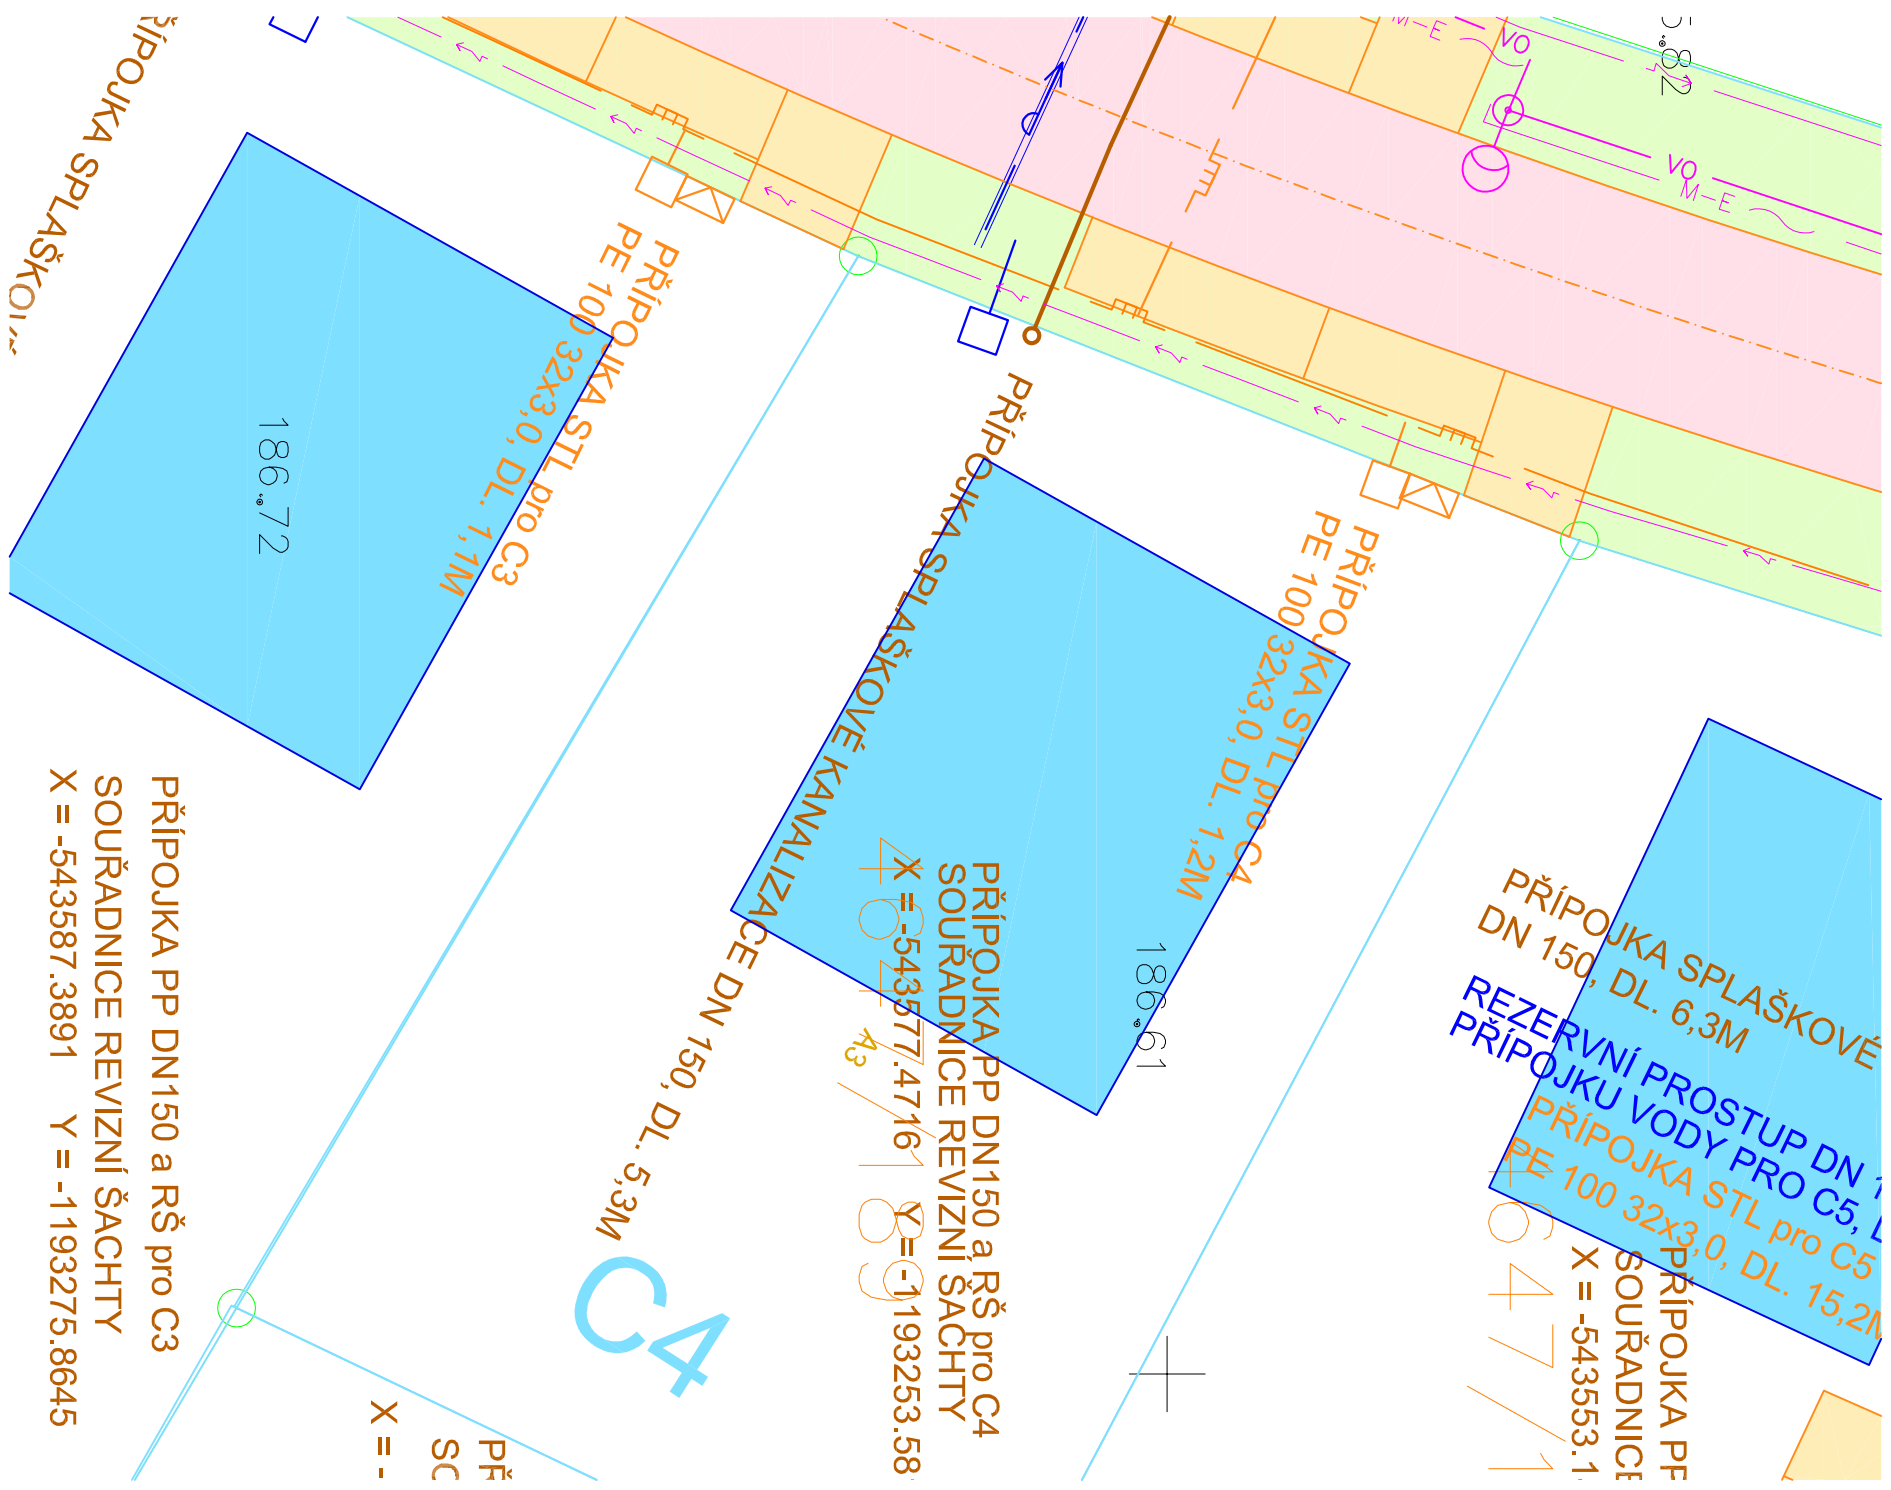


LEGENDA PLOCH:

- | | |
|---|--|
| VOZOVKA - ASFALTOBETON - POVOLENO DSP | |
| ZPOMALOVACÍ PRAHY - ZÁMKOVÁ DLAŽBA - POVOLENO DSP | |
| VJEZDY, PARKOVACÍ STÁNÍ - DISTANČNÍ DLAŽBA - POVOLENO DSP | |

LEGENDA INŽENÝRSKÝCH SÍTÍ:

POPIS I.S.	STAVAJÍCÍ	NAVRŽENÉ
SDĚLOVACÍ KABEL 02 – AKTIVNÍ	02 ~ ~ ~ ~ ~	~ ~ ~ ~ ~
SDĚLOVACÍ KABEL 02 – NEAKTIVNÍ	02 ~ ~ ~ ~ ~	~ ~ ~ ~ ~
SDĚLOVACÍ KABEL KAZA	KAZA ~ ~ ~ ~ ~	~ ~ ~ ~ ~
SDĚLOVACÍ KABEL UPC	UPC ~ ~ ~ ~ ~	~ ~ ~ ~ ~
VEDENÍ NN	~ ~ ~ ~ ~	~ ~ ~ ~ ~
VEDENÍ VN	~ ~ ~ ~ ~	~ ~ ~ ~ ~
VODOVOD	~ ~ ~ ~ ~	~ ~ ~ ~ ~
KANALIZACE JEDNOTNÁ	~ ~ ~ ~ ~	~ ~ ~ ~ ~
KANALIZACE SPLAŠKOVÁ	~ ~ ~ ~ ~	~ ~ ~ ~ ~
PLYNOVOD	~ ~ ~ ~ ~	~ ~ ~ ~ ~
STL	~ ~ ~ ~ ~	~ ~ ~ ~ ~
VEŘEJNÉ OSVĚTLENÍ	~ ~ ~ ~ ~	~ ~ ~ ~ ~
METROPOLITNÍ SÍŤ	~ ~ ~ ~ ~	~ ~ ~ ~ ~

POZNÁMKA:
ZÁKRES INŽENÝRSKÝCH SÍTÍ JE POUZE INFORMATIVNÍ A PŘED ZAPOČETÍM STAVEBNÍCH PRACÍ JE NUTNO SÍTĚ VYTVÝČIT VE SPOLUPRÁCI S JEJICH SPŘÁVCI A VIDITELNĚ OZNAČIT V TERÉNU.

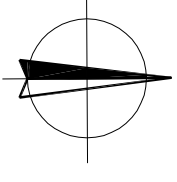

ZODP. PROJEKTANT:		NAVRHL./VYPRACOVAL:	TECHNICKÁ KONTROLA:	
ING. P. KOMENDOVÁ		ING. P. KOMENDOVÁ	ING. Š. VRBOVÁ	
HL. ING. PROJEKTU:		KRESLIL./CAD:		
ING. Š. VRBOVÁ		ING. P. KOMENDOVÁ		
KRÚ:	JIHOMORAVSKÝ	MĚÚ./ObÚ:	VESELÍ NAD MORAVOU	FORMÁT:
OBJEDNATEL: MĚSTO VESELÍ NAD MORAVOU				DATUM:
AKCE: VESELÍ NAD MORAVOU ÚZEMÍ PRO VÝSTAVBU RD HUTNÍK - II. A III. ETAPA				ČÍS. ZAK.:
				STUPEŇ:
				MĚŘÍTKO:
				PRÍLOHA Č.:
PRÍLOHA				PRÍLOHA Č.:
SITUACE PŘÍPOJEK - RD C4				02