ŘEZ A-A

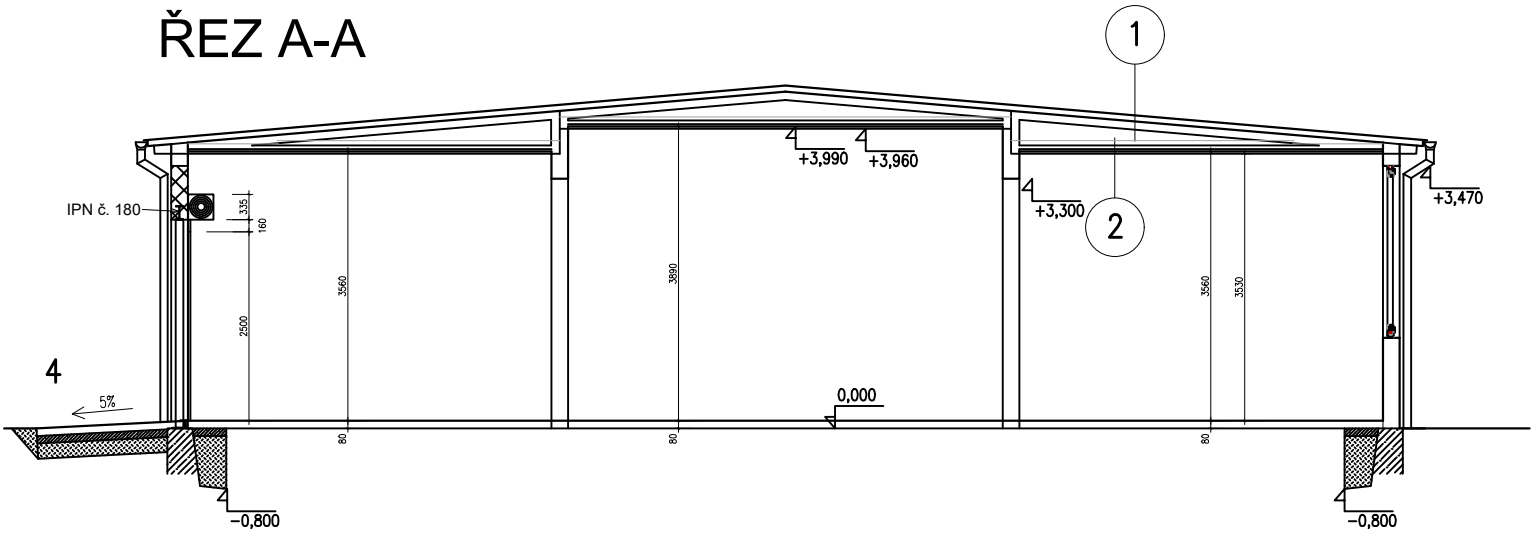

1
- 2. VRSTVA HYDROIZOL. SOUVRSTVÍ – ASF. PÁS – NAPŘ. ELASTEK 40 SPECIAL
- 1. VRSTVA HYDROIZOL. SOUVRSTVÍ – NAPŘ. DEKGLASS G200 S40, MECHANICKY KOTVIT DO NOSNÉ KCE ADEKVÁTNĚ MOŽNO NAHRADIT SOUVRSTVÍM LEPENÝM A TAVENÝM K PODKLADU NAPŘ.: SAMOLEPÍCÍ PÁS GLASTEK 30 STICKER
- STÁVAJÍCÍ PLECHOVÁ KRYTINA – ODSTRANĚNA
- STÁVAJÍCÍ ASFALTOVÉ PÁSY
- DESKY Z LEHČENÉHO BETONU NAPŘÍČ PŘES VAZNÍKY
- STŘEŠNÍ VAZNÍK

2
- STŘEŠNÍ VAZNÍK
- FOUKANÁ MINERÁLNÍ IZOLACE MIN TL. 200 mm
- DESKY Z LEHČENÉHO BETONU NAPŘÍČ PŘES VAZNÍKY

Generální projektant:

PRODIN a.s.
Jiráskova 169
530 02 Pardubice

www.prodin.cz
DIČ: CZ25292161
IČO: 25292161

Zpracovatel dílčí části dokumentace: Souřadnicový systém S-JTSK, Výškový systém Bpv

Vypracoval:	Zodp. projektant:	Kontroloval:
Ing. Lenka Novotná	Ing. Michal Procházka	Ing. Michal Procházka

Kraj:	Trať/úsek/Obec:
Pardubický	Pardubice

Investor
enteria a.s., Jiráskova 169, 530 02 Pardubice

Akce:

Průmyslový objekt JHS - enteria a.s.

DEMOLICE

st.p.č. 1795/1

Formát	1xA4
Datum	10/2019
Účel	DEMOLICE
Č. zakázky	3110-19-118
Změna	Č. kopie
Měřítko	1:100
Část dokumentace	Č. výkresu
D.1	03

Obsah výkresu:
ŘEZ A - A