


Řez A-A'

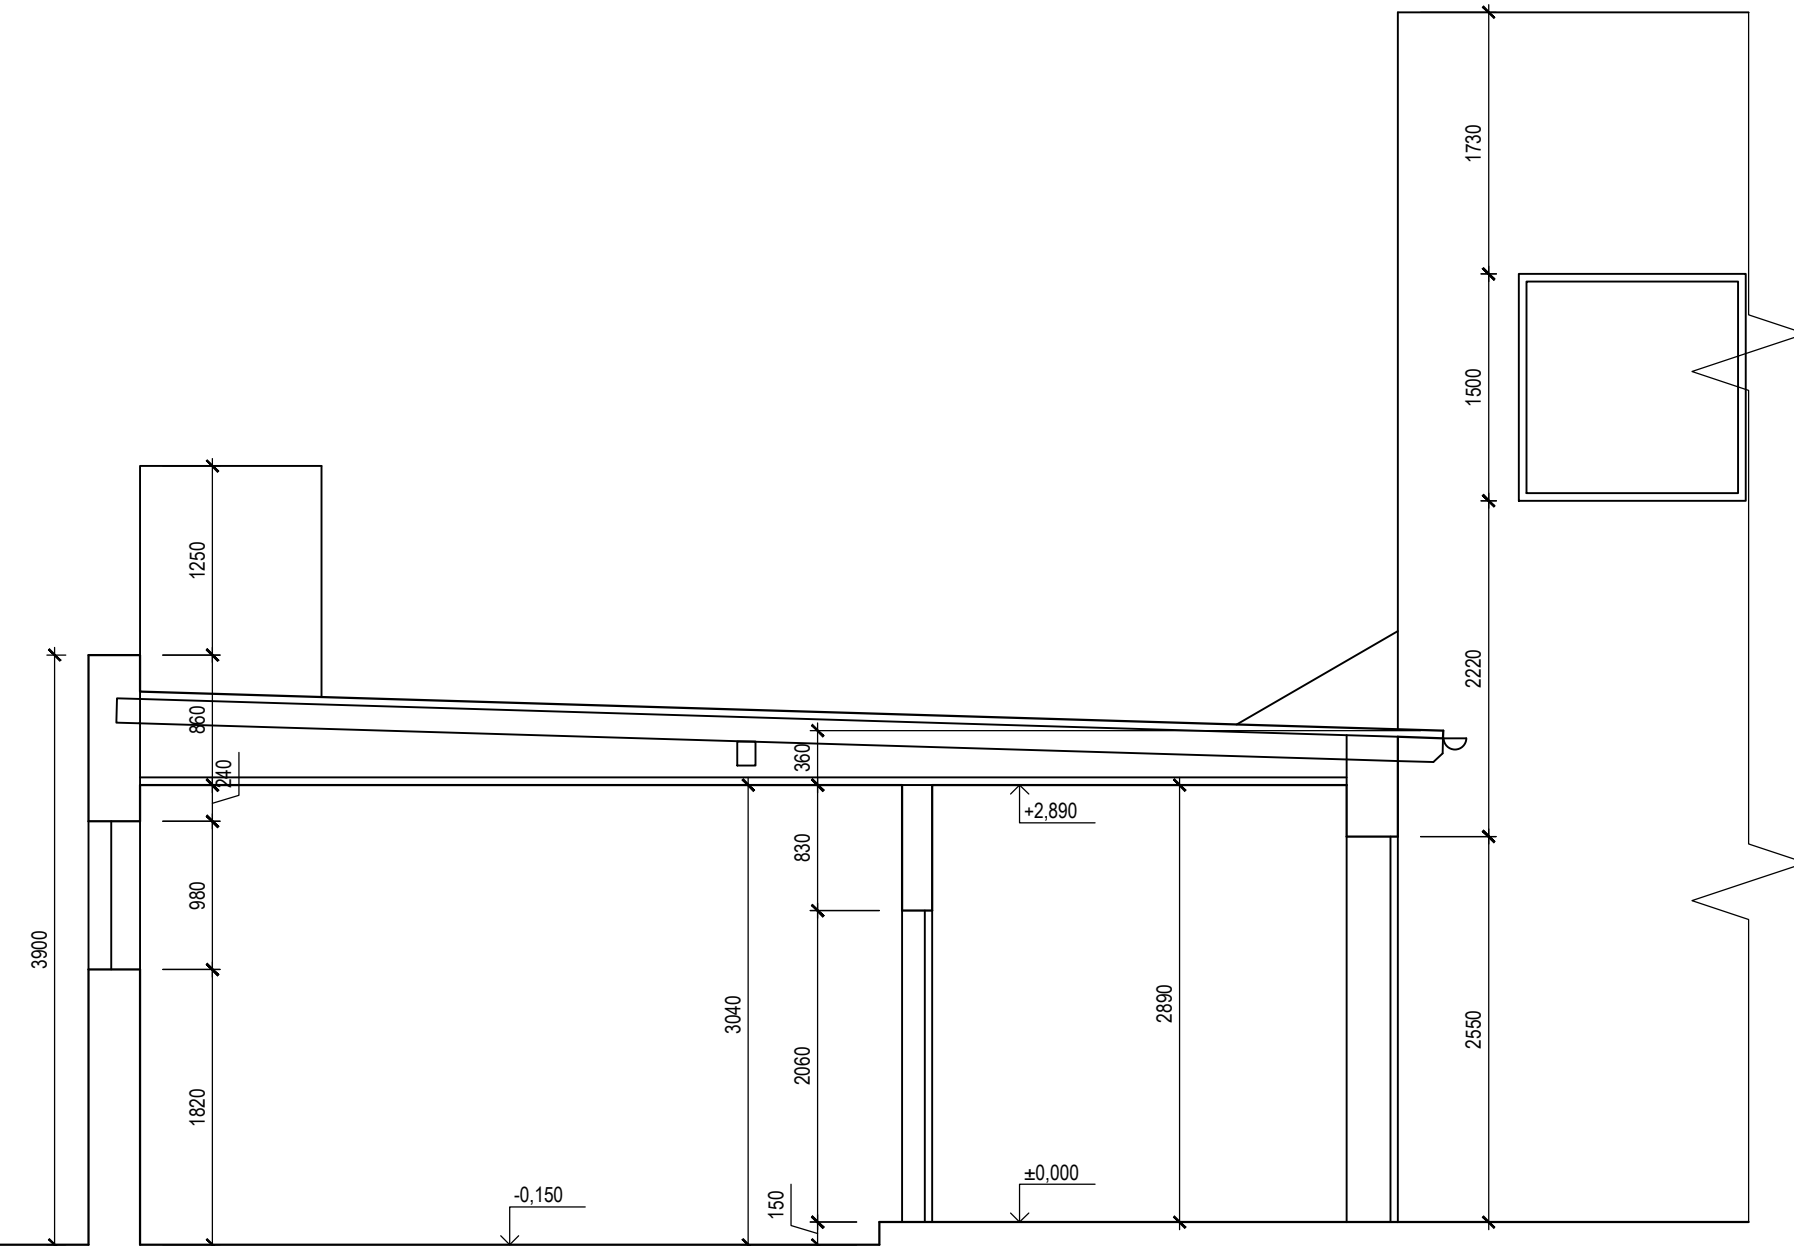

Generální projektant:



PRODIN A.S.
JIRÁSKOVA 169
530 02 PARDUBICE

WWW.PRODIN.CZ
DIČ: CZ25292161
IČO: 25292161

Zpracovatel dílčí části dokumentace:

Vypracoval: *Nová* Ing. Lenka Nová
Zodp. projektant: *Procházka* Ing. Michal Procházka
Kontroloval: *Procházka* Ing. Michal Procházka

Souřadnicový systém S-JTSK, Výškový systém Bpv

Kraj: Pardubický
Traťový úsek/Obec: Pardubice

Investor
enteria a.s., Jiráskova 169, 530 02 Pardubice



Akce:
Průmyslový objekt JHS - enteria a.s.

DEMOLICE
st.p.č. 3097/1

Obsah výkresu:
ŘEZ A - A

Formát	4x4	
Datum	10/2019	
Účel	DEMOLICE	
Č. zakázky	3110-19-118	
Změna	Č. kopie	
Měřítko	1:100	
Část dokumentace	D.1	Č. výkresu
		03