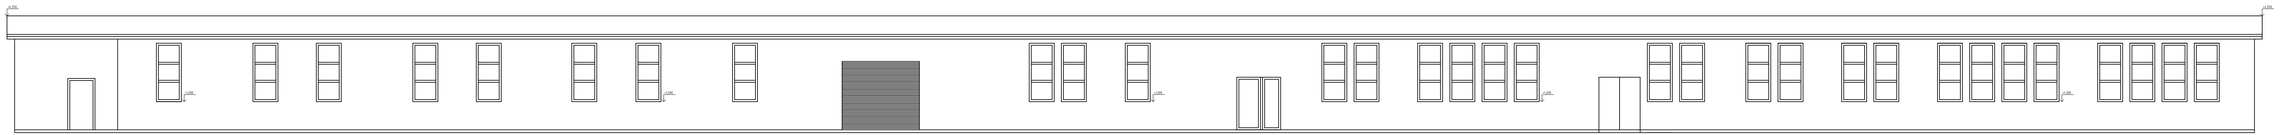

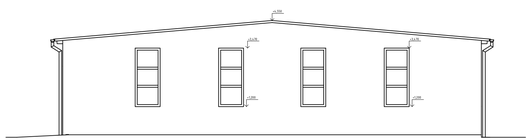

Generální projektant:

PRODIN

PRODIN a.s.
JIRÁSKOVA 169
530 02 PARDUBICE

WWW.PRODIN.CZ
DIČ: CZ25292161
IČO: 25292161

Zpracovatel dílčí části dokumentace: Souřadnicový systém S-JTSK, Výškový systém Bpv

Vypracoval:	Zodp. projektant:	Kontroval:
Ing. Lenka Novotná	Ing. Michal Procházka	Ing. Michal Procházka

Kraj: Pardubický	Traťový úsek/Obec: Pardubice
Investor: enteria a.s., Jiráskova 169, 530 02 Pardubice	

PRODIN

Akce:

Průmyslový objekt JHS - enteria a.s.

DEMOLICE

st.p.č. 1795/1

Formát	4xA4
Datum	10/2019
Účel	DEMOLICE
Č. zakázky	3110-19-118
Změna	Č. kopie
Měřítko	1:100
Obsah výkresu: POHLEDY	Část dokumentace: D.1
	Č. výkresu: 04