


SITUACE PŘÍPOJEK - RD E4

1:200

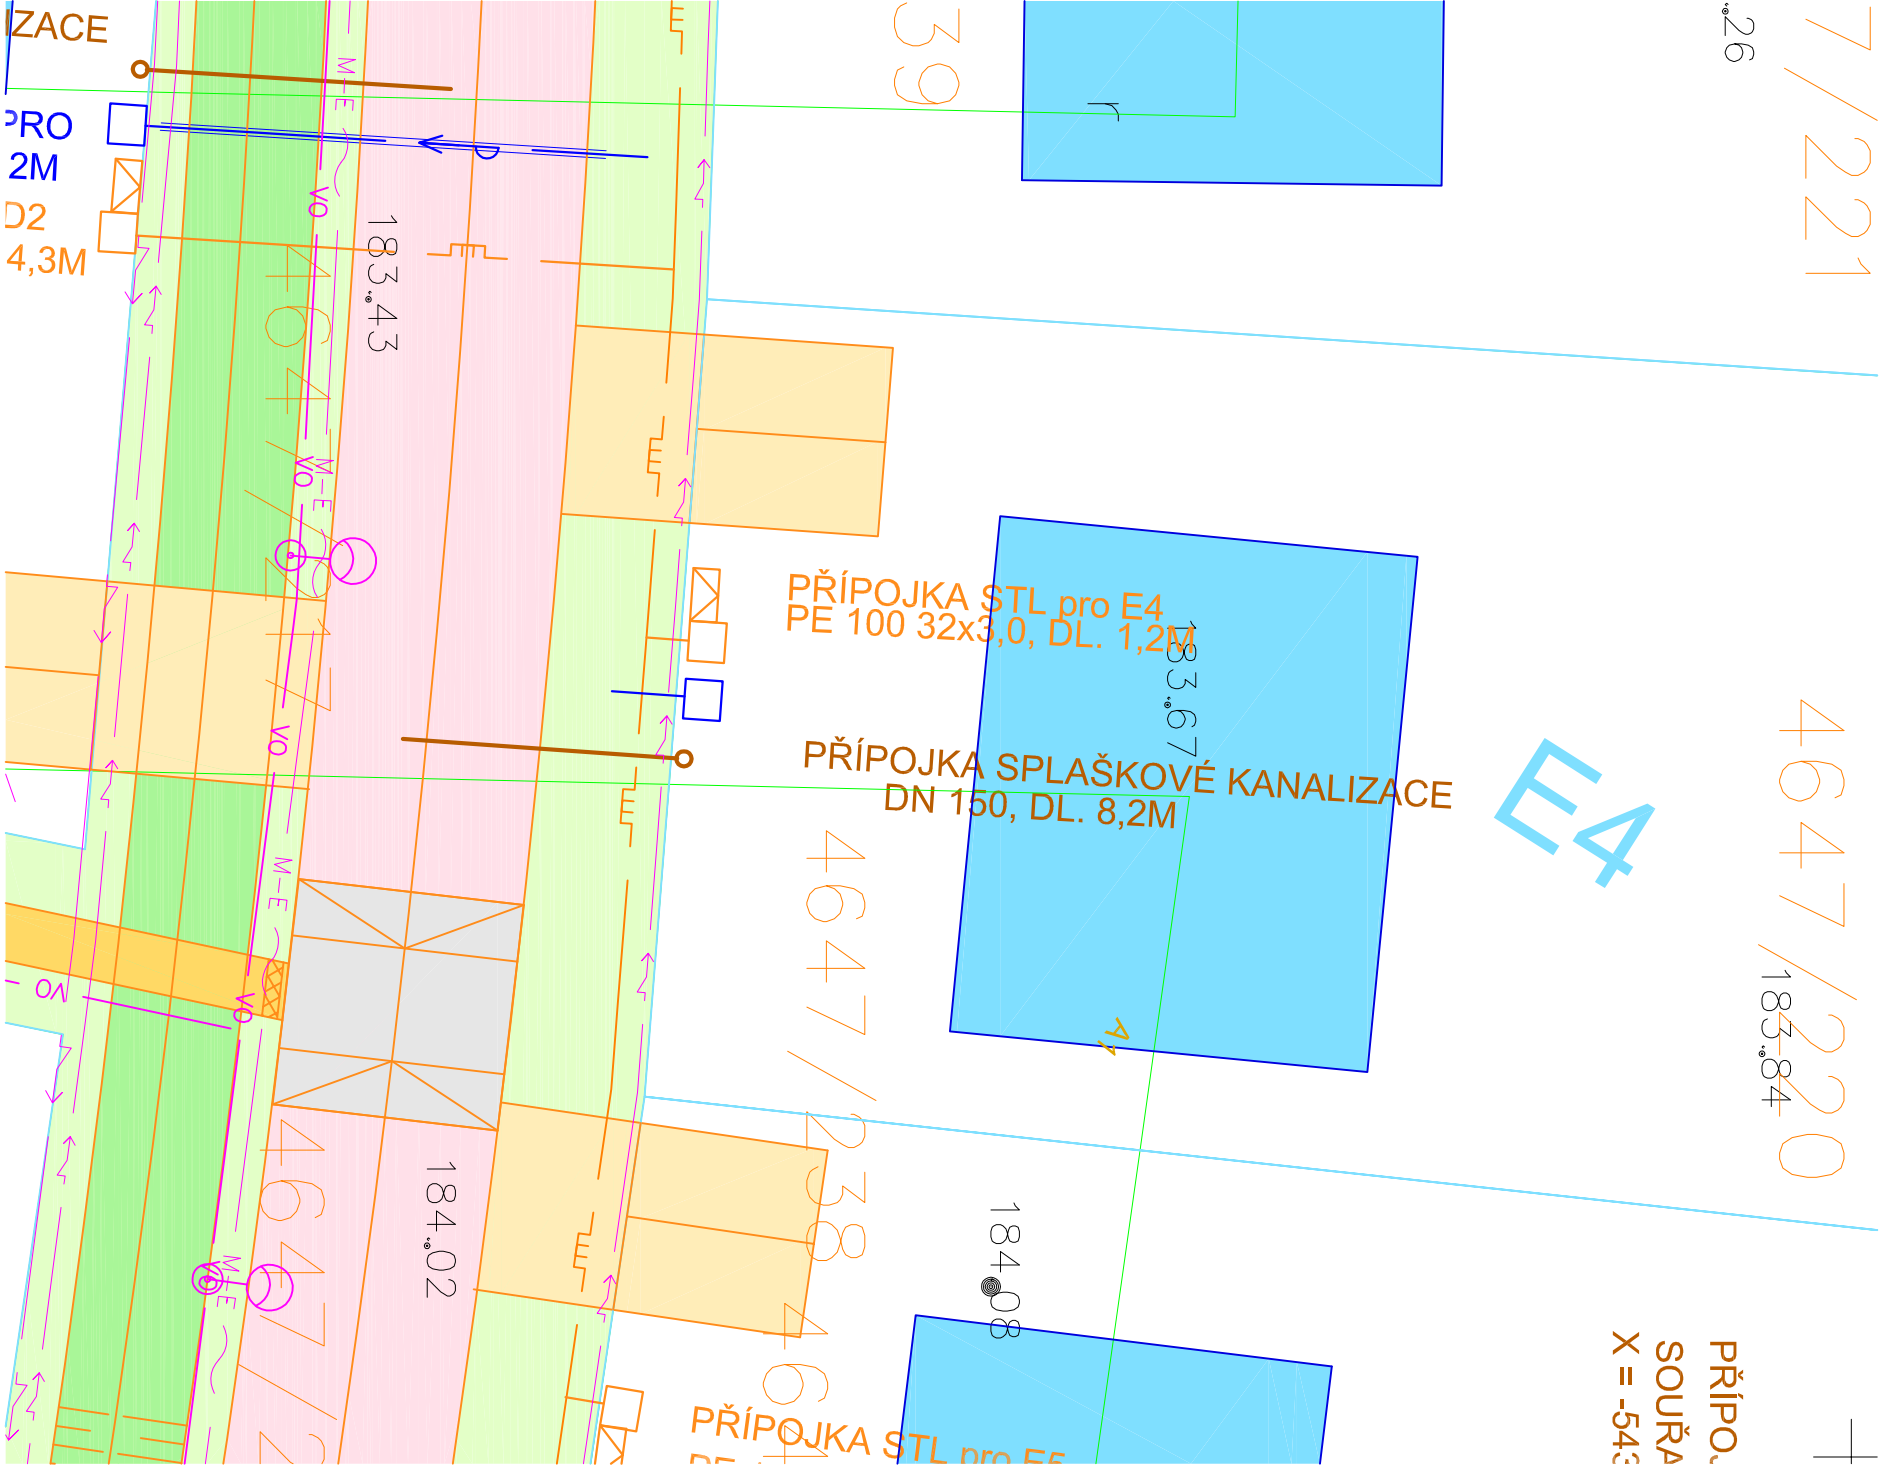

LEGENDA PLOCH :

- VOZOVKA - ASFALTOBETON - POVOLENO DSP
- ZPOMALOVACÍ PRAHY - ZÁMKOVÁ DLAŽBA - POVOLENO DSP
- VJEZDY, PARKOVACÍ STÁNÍ - DISTANČNÍ DLAŽBA - POVOLENO DSP

LEGENDA INŽENÝRSKÝCH SÍTÍ :


POPIS I.S.	STÁVAJÍCÍ	NAVRŽENÉ
SDĚLOVACÍ KABEL 02 – AKTIVNÍ	02 ~ ~ ~	02 ~ ~ ~
SDĚLOVACÍ KABEL 02 – NEAKTIVNÍ	02 ~ ~ ~	02 ~ ~ ~
SDĚLOVACÍ KABEL KAZA	KAZA ~ ~ ~	KAZA ~ ~ ~
SDĚLOVACÍ KABEL UPC	UPC ~ ~ ~	UPC ~ ~ ~
VEDENÍ NN	~ ~ ~	~ ~ ~
VEDENÍ VN	~ ~ ~	~ ~ ~
VODOVOD	~ ~ ~	~ ~ ~
KANALIZACE JEDNOTNÁ	~ ~ ~	~ ~ ~
KANALIZACE SPLAŠKOVÁ	~ ~ ~	~ ~ ~
PLYNOVOD STL	~ ~ ~	~ ~ ~
VEŘEJNÉ OSVĚTLENÍ	~ ~ ~	~ ~ ~
METROPOLITNÍ SÍŤ	~ ~ ~	~ ~ ~

POZNÁMKA:

ZÁKRES INŽENÝRSKÝCH SÍTÍ JE POUZE INFORMATIVNÍ A PŘED ZAPOČETÍM STAVEBNÍCH PRACÍ JE NUTNO SÍŤ VYTYČIT VE SPOLUPRÁCI S JEJICH SPRÁVCI A VIDITELNĚ OZNAČIT V TERÉNU.

SOUŘADNICOVÝ SYSTÉM: JTSK

VÝŠKOVÝ SYSTÉM: B.p.v.

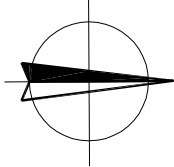

ZODP.PROJEKTANT:	ING.P.KOMENDOVÁ	NAVRHL./VYPRACOVAL:	ING.P.KOMENDOVÁ	TECHNICKÁ KONTROLA:	ING.Š.VRBOVÁ
HLING.PROJEKTU:	ING.Š.VRBOVÁ	KRESIL/CAD:	ING.P.KOMENDOVÁ		
KRÚ:	JIHOMORAVSKÝ	MěÚ/obÚ:	VESELÍ NAD MORAVOU	FORMÁT:	2x A4
OBJEDNATEL:	MĚSTO VESELÍ NAD MORAVOU	DATUM:	IX/2021		
AKCE:	VESELÍ NAD MORAVOU	ČÍS.ZAK.:	–	STUPEŇ:	DŮR
ÚZEMÍ PRO VÝSTAVBU RD HUTNÍK - II. A III.ETAPA		MĚŘÍTKO:	1:200		
PŘÍLOHA	SITUACE PŘÍPOJEK - RD E4	PŘÍLOHA Č.:	02		