



Smlouva o uzavření budoucí smlouvy o zřízení služebnosti č. 2023001283 – (114-6/118/23/VB) č. sml.: 37001/bVB8/FTTH-000/2023

Smluvní strany:

Statutární město České Budějovice

se sídlem: nám. Přemysla Otakara II. 1/1, 370 92 České Budějovice
zastoupena: **Evou Vachovou**, pověřenou řízením majetkového odboru Magistrátu města České Budějovice, na základě plné moci č. j. KP-PO/433/2023/EPM/102 ze dne 26. 6. 2023

IČO: 00244732
DIČ: CZ00244732
bankovní spojení: Česká Spořitelna a.s.
číslo účtu: 4209522/0800
plátce DPH
povinný subjekt pro registraci smluv

(dále jen „**budoucí povinný**“)

a

T-Mobile Czech Republic a.s.

se sídlem: Praha 4, Tomičkova 2144/1, 148 00
zastoupená: [redacted] na základě pověření
IČ: 64949681
DIČ: CZ6494 9681
zápis v OR: Městský soud v Praze, oddíl B., vložka 3787
bankovní spojení: [redacted]
číslo účtu: [redacted]
plátce DPH

(dále jen „**budoucí oprávněný**“)

(budoucí povinný a budoucí oprávněný dále společně také „**smluvní strany**“ nebo jednotlivě „**smluvní strana**“)

uzavírají v souladu s ustanovením § 1785 a násl. a § 1257 a násl. zákona č. 89/2012 Sb., občanský zákoník (dále jen „občanský zákoník“) jakož i v souladu s ustanovením § 104 zákona č. 127/2005 Sb., o elektronických komunikacích, ve znění pozdějších předpisů (dále jen „**ZEK**“) tuto

smlouvu o smlouvě budoucí o zřízení služebnosti

(dále jen „**Smlouva**“)



- 1.6 Budoucí povinný prohlašuje, že si je vědom skutečnosti, že Stavba na Dotčených pozemcích je nedílnou součástí nově budované komunikační sítě budoucího oprávněného, s jejímž rozsahem byl budoucí povinný seznámen.
- 1.7 Budoucí povinný hodlá zatížit část Dotčených pozemků služebností ve prospěch budoucího oprávněného za podmínek stanovených v této Smlouvě.

ČI. II **Účel Smlouvy**

- 2.1 Účelem této Smlouvy je dohoda smluvních stran na podmínkách umístění a provozu Stavby na Dotčených pozemcích v souladu s ustanovením § 104 ZEK a v rozsahu sjednaném v této Smlouvě.

ČI. III **Předmět Smlouvy**

- 3.1 Předmětem této Smlouvy je závazek smluvních stran uzavřít smlouvu o zřízení služebnosti na Dotčených pozemcích ve znění, které tvoří Přílohu č. 2 této Smlouvy (dále jen „**budoucí smlouva**“), a to nejpozději do šedesáti (60) dnů od doručení písemné výzvy budoucího oprávněného.
- 3.2 Budoucí oprávněný vyzve budoucího povinného k uzavření budoucí smlouvy po schválení geometrického plánu Katastrálním úřadem pro Jihočeský kraj, kterým bude zaměřena Stavba, čímž bude přesně vymezen rozsah služebnosti, která je předmětem budoucí smlouvy (dále jen „**Geometrický plán**“). S písemnou výzvou dle předchozí věty je budoucí oprávněný povinen předložit návrh budoucí smlouvy o zřízení služebnosti, a to ve znění dle vzoru, který tvoří Přílohu č. 2 této Smlouvy. Budoucí povinný se zavazuje uzavřít předloženou budoucí smlouvu do šedesáti (60) dnů od doručení písemné výzvy budoucího oprávněného k jejímu uzavření. Dále je budoucí oprávněný povinen spolu s písemnou výzvou k uzavření budoucí smlouvy předložit Geometrický plán pro vyznačení služebnosti a znalecký posudek na ocenění služebnosti. Vyhotovení a uhrazení nákladů na vytvoření Geometrického plánu a znaleckého posudku na ocenění služebnosti zajistí budoucí oprávněný.
- 3.3 Cena za zřízení služebnosti bude stanovena po dokončení realizace Stavby na základě znaleckého posudku. DPH bude připočtena v zákonné výši dle platných právních předpisů.
- 3.4 Smluvní strany se zavazují učinit veškeré kroky nezbytné pro uzavření budoucí smlouvy a zavazují se vzájemně si poskytnout k tomu veškerou potřebnou součinnost.
- 3.5 Budoucí povinný tímto výslovně uděluje souhlas s realizací, umístěním a provozem Stavby na Dotčených pozemcích po dobu, než bude uzavřena budoucí smlouva mezi smluvními stranami, a to za podmínek dále uvedených ve Smlouvě.



Čl. IV

Práva a povinnosti smluvních stran

- 4.1 Budoucí povinný prohlašuje, že byl s investičním záměrem budoucího oprávněného s realizací a provozem Stavby seznámen a souhlasí s ním a nemá proti němu námitek.
- 4.2 Budoucí povinný se zavazuje předat Dotčené pozemky budoucímu oprávněnému ve stavu umožňujícím realizaci Stavby do pěti (5) dnů ode dne obdržení výzvy budoucího oprávněného.

Čl. V

Zpracování osobních údajů

- 5.1 V souvislosti s uzavřením a plněním Smlouvy dochází ke zpracování osobních údajů fyzické osoby jednající za druhou smluvní stranu nebo fyzické osoby zapojené do procesu plnění smlouvy (dále společně jako „**Subjekt údajů**“), a to pro účely:
 - 5.1.1 uzavírání a plnění smlouvy;
 - 5.1.2 vnitřní administrativní potřeby;
 - 5.1.3 ochrana majetku a osob;
 - 5.1.4 ochrana právních nároků;
 - 5.1.5 tvorba statistik a evidencí;
 - 5.1.6 plnění zákonných povinností.
- 5.2 Právními důvody ke zpracování jsou oprávněné zájmy (účely uvedené v bodech 5.1.1 až 5.1.5) a plnění právních povinností (účel uvedený v bodě 5.1.6) správce.
- 5.3 Zpracovávanými osobními údaji jsou identifikační a kontaktní údaje, pracovní či korporátní zařazení a záznamy komunikace. V případě přístupu do informačních systémů správce, jsou zpracovávány další údaje, o čemž bude Subjekt údajů poučen v rámci přidělení přístupu.
- 5.4 Smluvní strany se zavazují informovat Subjekt údajů (své zaměstnance, pracovníky atp.) o tom, že jejich údaje jsou druhou smluvní stranou, která je v pozici správce, zpracovávány, a to zejména v rozsahu čl. 13 a násl. Obecného nařízení o ochraně osobních údajů č. 2016/679.

Čl. VI

Ukončení Smlouvy

- 6.1 Smluvní strany se dohodly, že od této Smlouvy lze odstoupit v následujících případech:
 - 6.1.1 nedojde-li dle Geometrického plánu k dotčení nebo omezení Dotčených pozemků Stavbou;
 - 6.1.2 nebude-li Stavba realizována z důvodu, že Stavbu, jak byla navržena, realizovat nelze do 8 let od uzavření této Smlouvy;

- 6.1.3 nedojde-li k uzavření budoucí smlouvy dle této Smlouvy do šedesáti (60) dnů ode dne doručení výzvy k jejímu uzavření v souladu s čl. 3.1 Smlouvy, je oprávněn odstoupit od této Smlouvy pouze budoucí oprávněný; a
- 6.1.4 nezhájí-li budoucí oprávněný nezbytnou přípravu na realizaci Stavby do tří (3) let od podpisu této Smlouvy, je oprávněn odstoupit od této Smlouvy pouze budoucí povinný.
- 6.2 Odstoupením se Smlouva ruší s účinky ex nunc, přičemž toto odstoupení je účinné doručením písemného projevu této vůle jedné smluvní strany druhé smluvní straně.

Čl. VII

Rozhodné právo a řešení sporů

- 7.1 Práva a povinnosti smluvních stran vyplývající z této Smlouvy se řídí právními předpisy českého právního řádu.
- 7.2 Smluvní strany se zavazují vyvinout maximální úsilí k odstranění vzájemných sporů vzniklých na základě Smlouvy nebo v souvislosti s ní, včetně sporů o její výklad či platnost a usilovat o smírné vyřešení těchto sporů nejprve prostřednictvím jednání kontaktních osob nebo pověřených zástupců, a to na základě výzvy k jednání učiněné písemně a adresované druhé smluvní straně, ve které bude dostatečně podrobně vymezen předmět konkrétního případného sporu.
- 7.3 Veškeré spory, které se smluvním stranám nepodaří vyřešit smírnou cestou, budou řešeny věcně příslušným soudem České republiky. Nestanoví-li zákon výlučnou místní příslušnost soudu, dohodly se smluvní strany, že pro všechny spory vyplývající z této Smlouvy bude místně příslušným obecný soud budoucího povinného.

Čl. VIII

Závěrečná ustanovení

- 8.1 Tato Smlouva nabývá platnosti a účinnosti dnem podpisu oběma smluvními stranami. Tato Smlouva představuje úplnou dohodu smluvních stran o předmětu této Smlouvy.
- 8.2 Podmiňuje-li zákon č. 340/2015 Sb., o registru smluv, ve znění pozdějších předpisů (dále jako „ZRS“), nabytí účinnosti Smlouvy jejím uveřejněním v registru smluv dle ZRS, pak bez ohledu na ostatní smluvní ustanovení nabude Smlouva účinnosti nejdříve okamžikem jejího uveřejnění v registru smluv dle ZRS. Pokud Smlouva podléhá povinnosti uveřejnit ji v registru smluv, tak v souladu se ZRS, se budoucí povinný zavazuje, že Smlouvu uveřejní do třiceti (30) dnů ode dne podpisu Smlouvy oběma smluvními stranami, přičemž v rámci uveřejnění Smlouvy v registru smluv začerní veškeré osobní údaje v této Smlouvě obsažené.
- 8.3 Do okamžiku nabytí účinnosti budoucí smlouvy, je budoucí oprávněný oprávněn vstupovat na Dotčené pozemky v rozsahu stanoveném v budoucí smlouvě.
- 8.4 Pokud by se kterékoli ustanovení této Smlouvy ukázalo být neplatným nebo nevynutitelným, nebo se jím stalo po uzavření této Smlouvy, pak tato skutečnost nepůsobí neplatnost ani nevynutitelnost ostatních ustanovení této Smlouvy, nevyplývá-li z donucujících ustanovení právních předpisů jinak. Smluvní strany se



zavazují bez zbytečného odkladu po výzvě kterékoliv strany takové neplatné či nevynutitelné ustanovení nahradit platným a vynutitelným ustanovením, které je svým obsahem nejbližší účelu neplatného či nevynutitelného ustanovení.

8.5 Obsah práv a povinností smluvních stran z této Smlouvy se vykládá v první řadě vždy podle jazykového vyjádření jednotlivých ustanovení této Smlouvy. K úmyslu jednatelů lze přihlížet, jen není-li v rozporu s jazykovým vyjádřením a současně pokud jednatel s tímto úmyslem prokazatelně seznámil druhou smluvní stranu ještě před uzavřením smlouvy. K tomu, co předcházelo uzavření smlouvy, se v takovém případě přihlíží, jen u dohod a smluv, na které tato Smlouva výslovně odkazuje a není-li to v rozporu s obsahem anebo smyslem a účelem této Smlouvy.

8.6 Kontaktními osobami jsou:

8.6.1 Za budoucího povinného:

a) ve věcech smluvních:

Eva Vachová, [redacted]

e-mail: [redacted]

b) ve věcech technických:

Martina Bürgerová, [redacted]

8.6.2 Za budoucího oprávněného:

a) ve věcech smluvních:

e-mail: ftth-smlouvy@t-mobile.cz

b) ve věcech technických:

e-mail: sv.ins@t-mobile.cz

Kontaktní osoby je možné měnit jednostranným oznámením příslušné smluvní strany prokazatelně doručeným druhé smluvní straně.

8.7 Veškeré změny této smlouvy mohou být učiněny pouze formou písemného dodatku podepsaného oběma smluvními stranami. Dodatek se vždy stává nedílnou součástí této smlouvy.

8.8 Smluvní strany prohlašují, že tato smlouva vyjadřuje jejich úplné a výlučné vzájemné ujednání týkající se daného předmětu této smlouvy. Okamžikem nabytí účinnosti této smlouvy pozbývají platnosti veškerá ústní a písemná ujednání mezi smluvními stranami, týkající se předmětu této smlouvy, s výjimkou dohod a smluv, na které tato smlouva výslovně odkazuje. Právní jednání smluvních stran z této smlouvy vyvolává jen ty právní následky, které jsou v ní vyjádřeny, jakož i právní následky plynoucí ze zákona.

8.9 Veškerá práva a povinnosti vyplývající z této Smlouvy přecházejí, pokud to povaha těchto práv a povinností nevyklučuje, na právní nástupce smluvních stran, přičemž budoucí povinný se zavazuje převést práva a povinnosti vyplývající ze Smlouvy na nového vlastníka Dotčených pozemků. Budoucí povinný na sebe přebírá nebezpečí změny okolností.

8.10 Práva a povinnosti z této Smlouvy se promlčují za deset (10) let od jejich vzniku.



8.11 Nediílnou součástí Smlouvy tvoří tyto přílohy:

Příloha č. 1: Vyznačení Stavby na Dotčených pozemcích (situační nákres)

Příloha č. 2: Smlouva o zřízení služebnosti

Příloha č. 3: Zásady projednávání a schvalování smluv o zřízení věcných břemen

Příloha č. 4: Vyjádření OSVS/435/2023 ze dne 2. 2. 2023

Příloha č. 5: Vyjádření OICT/77/2023 ze dne 23. 1. 2023

Příloha č. 6: Vyjádření IO/129/2023 ze dne 15. 2. 2023

8.12 Tato Smlouva je uzavřena ve **třech (3) stejnopisech**, z nichž dvě (2) vyhotovení obdrží budoucí povinný a jedno (1) vyhotovení obdrží budoucí oprávněný.

8.13 Uzavření této Smlouvy bylo schváleno **usnesením Rady města České Budějovice č. 808/2023 ze dne 5. 6. 2023.**

Smluvní strany prohlašují, že si tuto Smlouvu přečetly, že s jejím obsahem souhlasí a na důkaz toho k ní připojují svoje podpisy.

Budoucí oprávněný

Budoucí povinný

V Praze dne 4. 4. 2023

V Českých Budějovicích dne 24-07-2023



T-Mobile Czech Republic a.s.



na základě plné moci



T-Mobile Czech Republic a.s.
Tomíčkova 2144/1
148 00 Praha 4
IČ: 252 88 881; DIČ: CZ25288881



Statutární město České Budějovice

~~Stanislava Schönbauerová~~ *Eva Vachová*

pověřená řízením majetkového odboru



Magistrátu města České Budějovice






Příloha č. 1

Vyznačení Stavby na Dotčených pozemcích (situační náčrt)

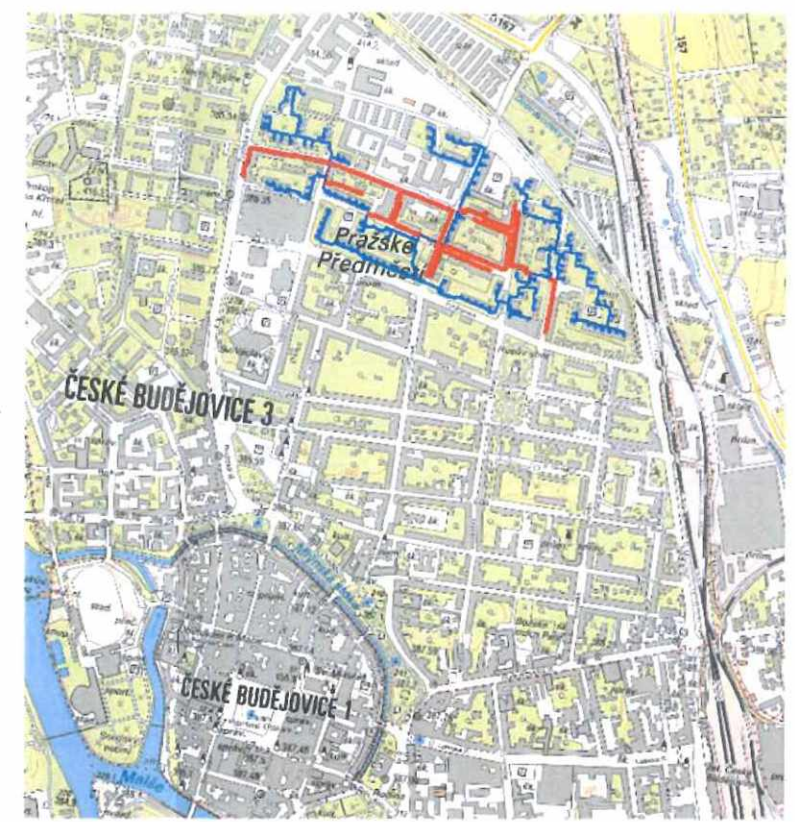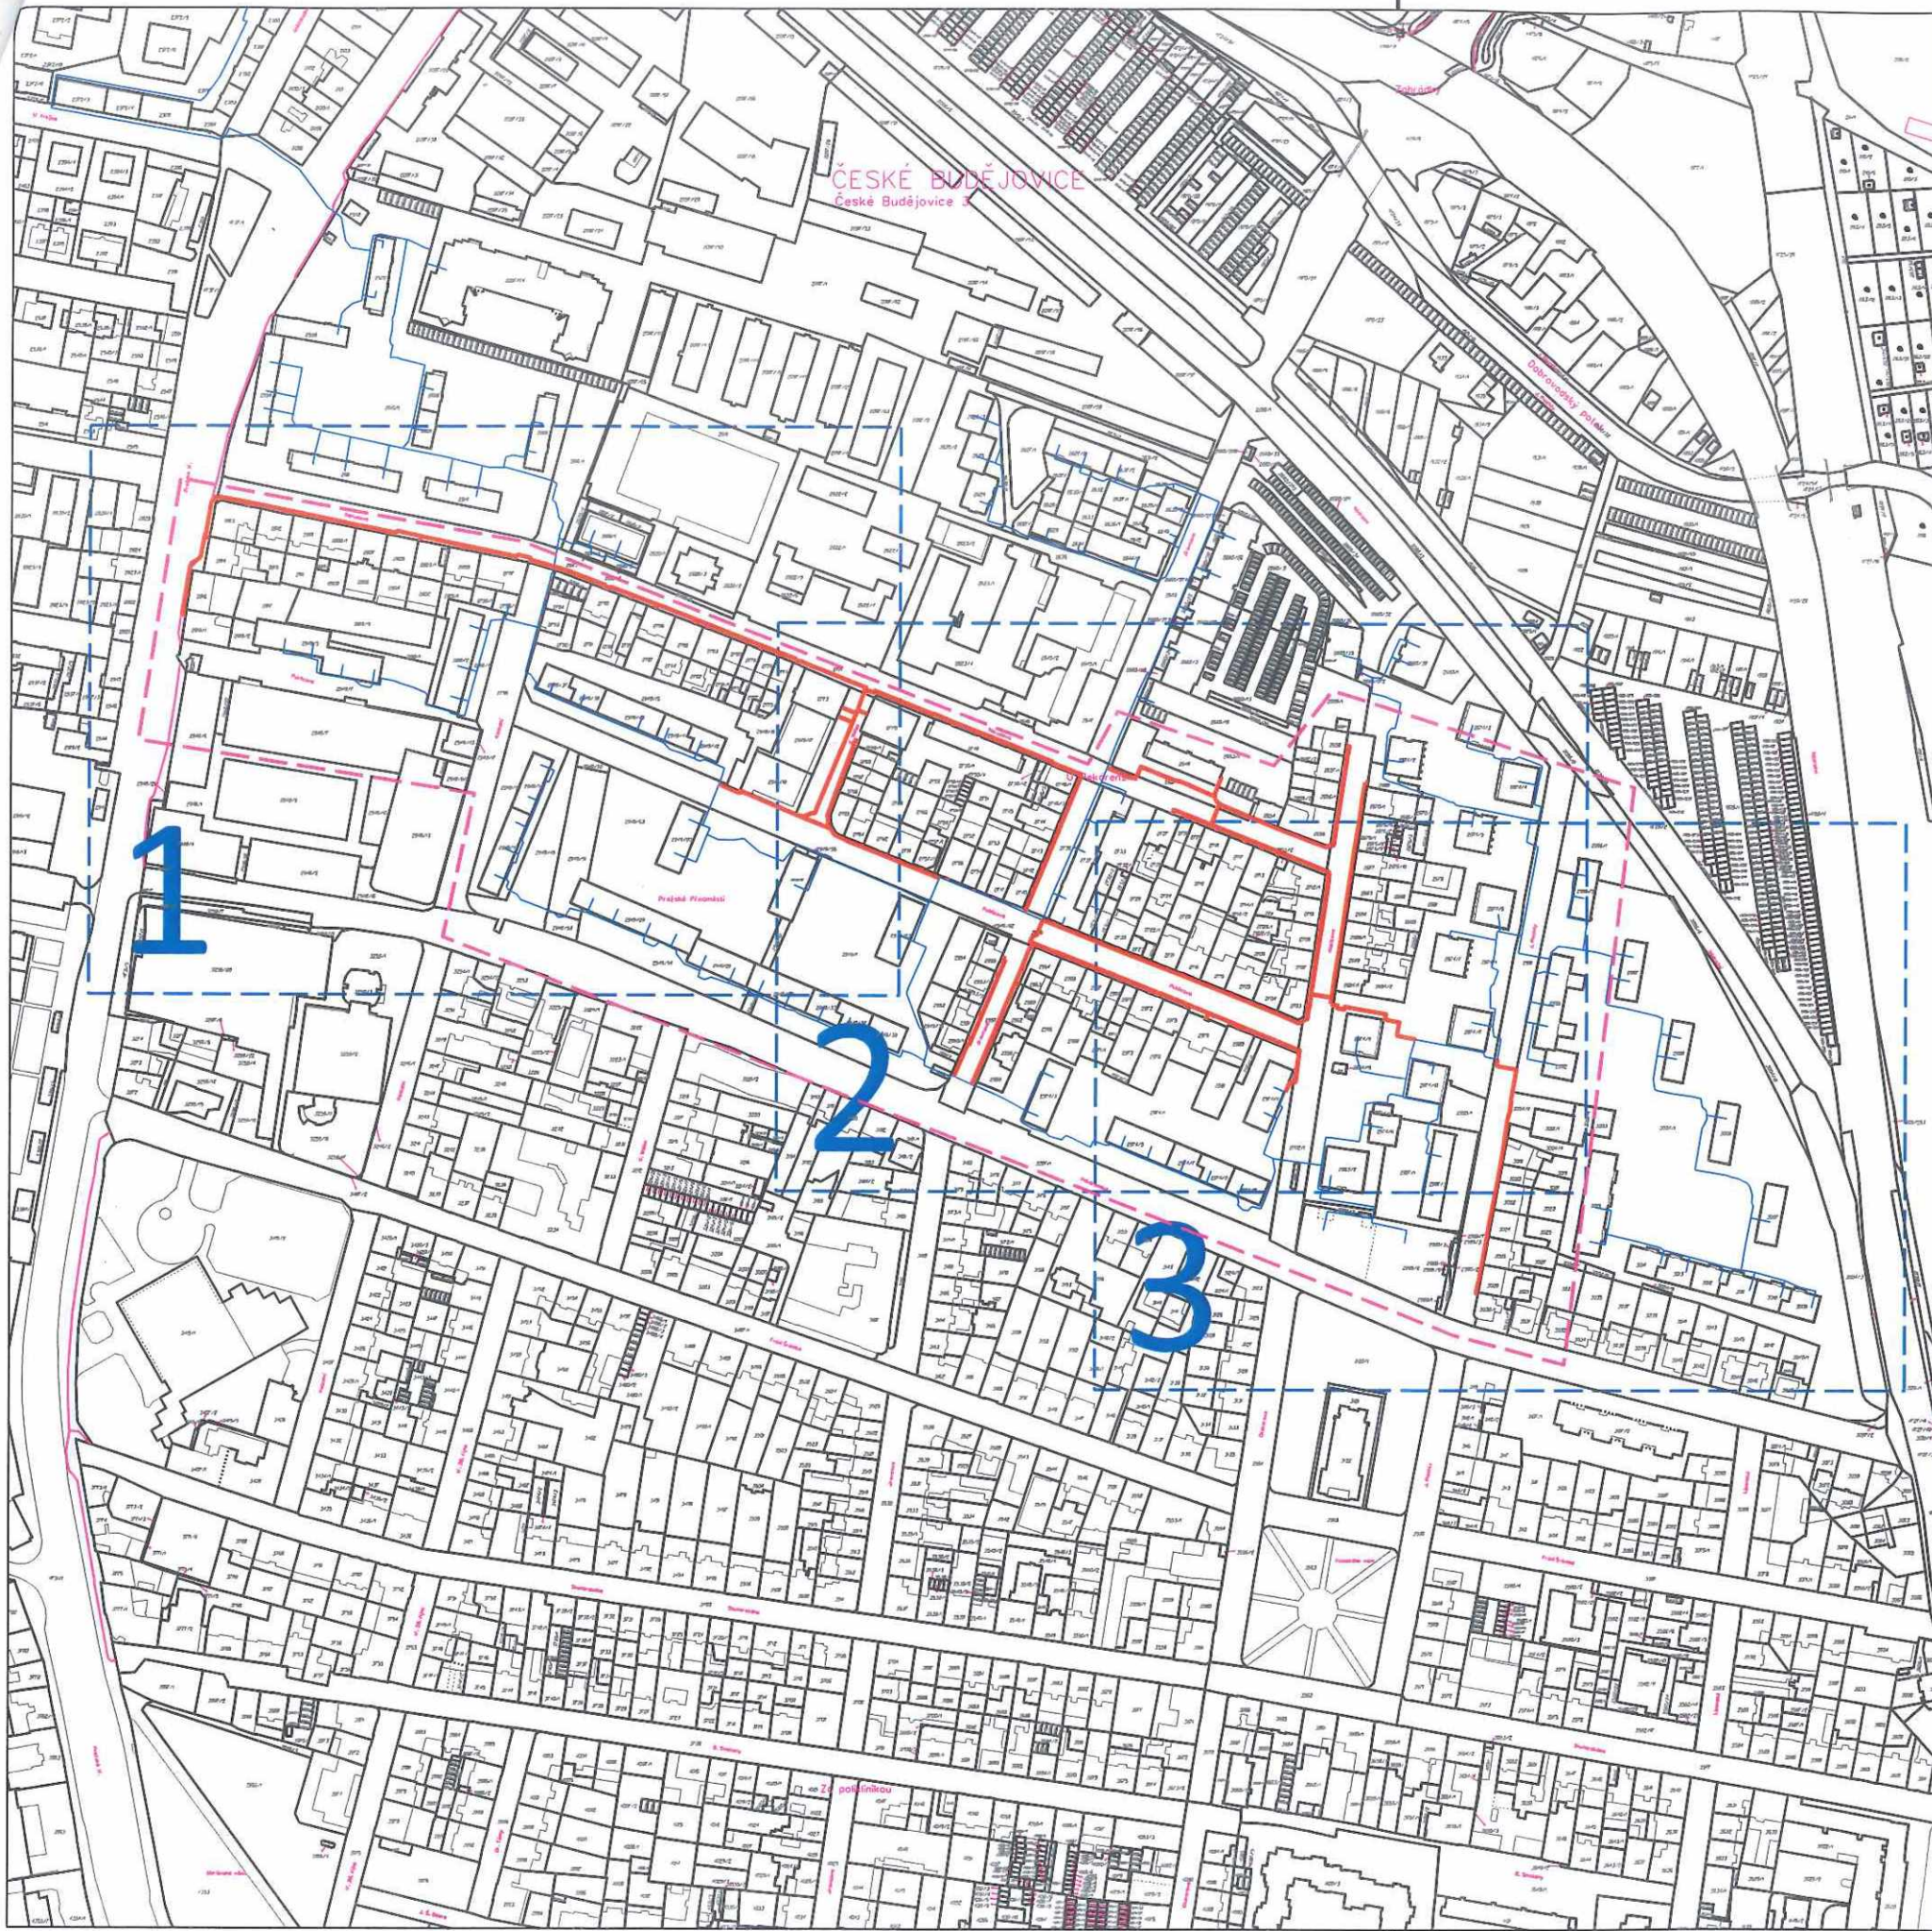

LEGENDA

- NOVÁ PODZEMNÍ SÍŤ ELEKTRONICKÝCH KOMUNIKACÍ
- STÁVAJÍCÍ PODZEMNÍ SÍŤ ELEKTRONICKÝCH KOMUNIKACÍ
- KATASTRÁLNÍ HRANICE
- - - HRANICE ZÁJMOVÉHO ÚZEMÍ

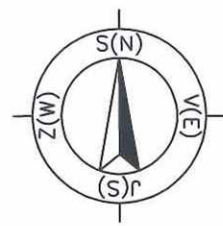

POZNÁMKY
 - ZÁKLADOVÁ STANICE JE UMÍSTĚNA NA OBJEKTU S ČÍSLEM POPISNÝM PRŮBEŽNÁ 592/3


Revize č.	Datum	Vypracoval	Zodpovědný projektant
-	-	-	-

Investor T-MOBILE CZECH REPUBLIC a.s. Tomičkova 2144/1 148 00 Praha 4	PL PL-218200 WBS P-CZA-CPX21-F90351FC	Projektant LOSKY, s. r. o. Sezemická 2757/2 193 00 Praha 20
	Č. objednávky 4701048545	


Název stavby
FIS_FTTH_CZ_3218_37001_20030_Ceske_Budejovice_PP_Nerudova

Obsah výkresu Situace širších vztahů	Vypracoval L. Koukl Zodpovědný projektant J. Musil
--	---

Stupeň PD DŮR	Datum 07.03.2023	Měřítko 1:3500	Formát A3	Číslo výkresu C1
-------------------------	----------------------------	--------------------------	---------------------	----------------------------

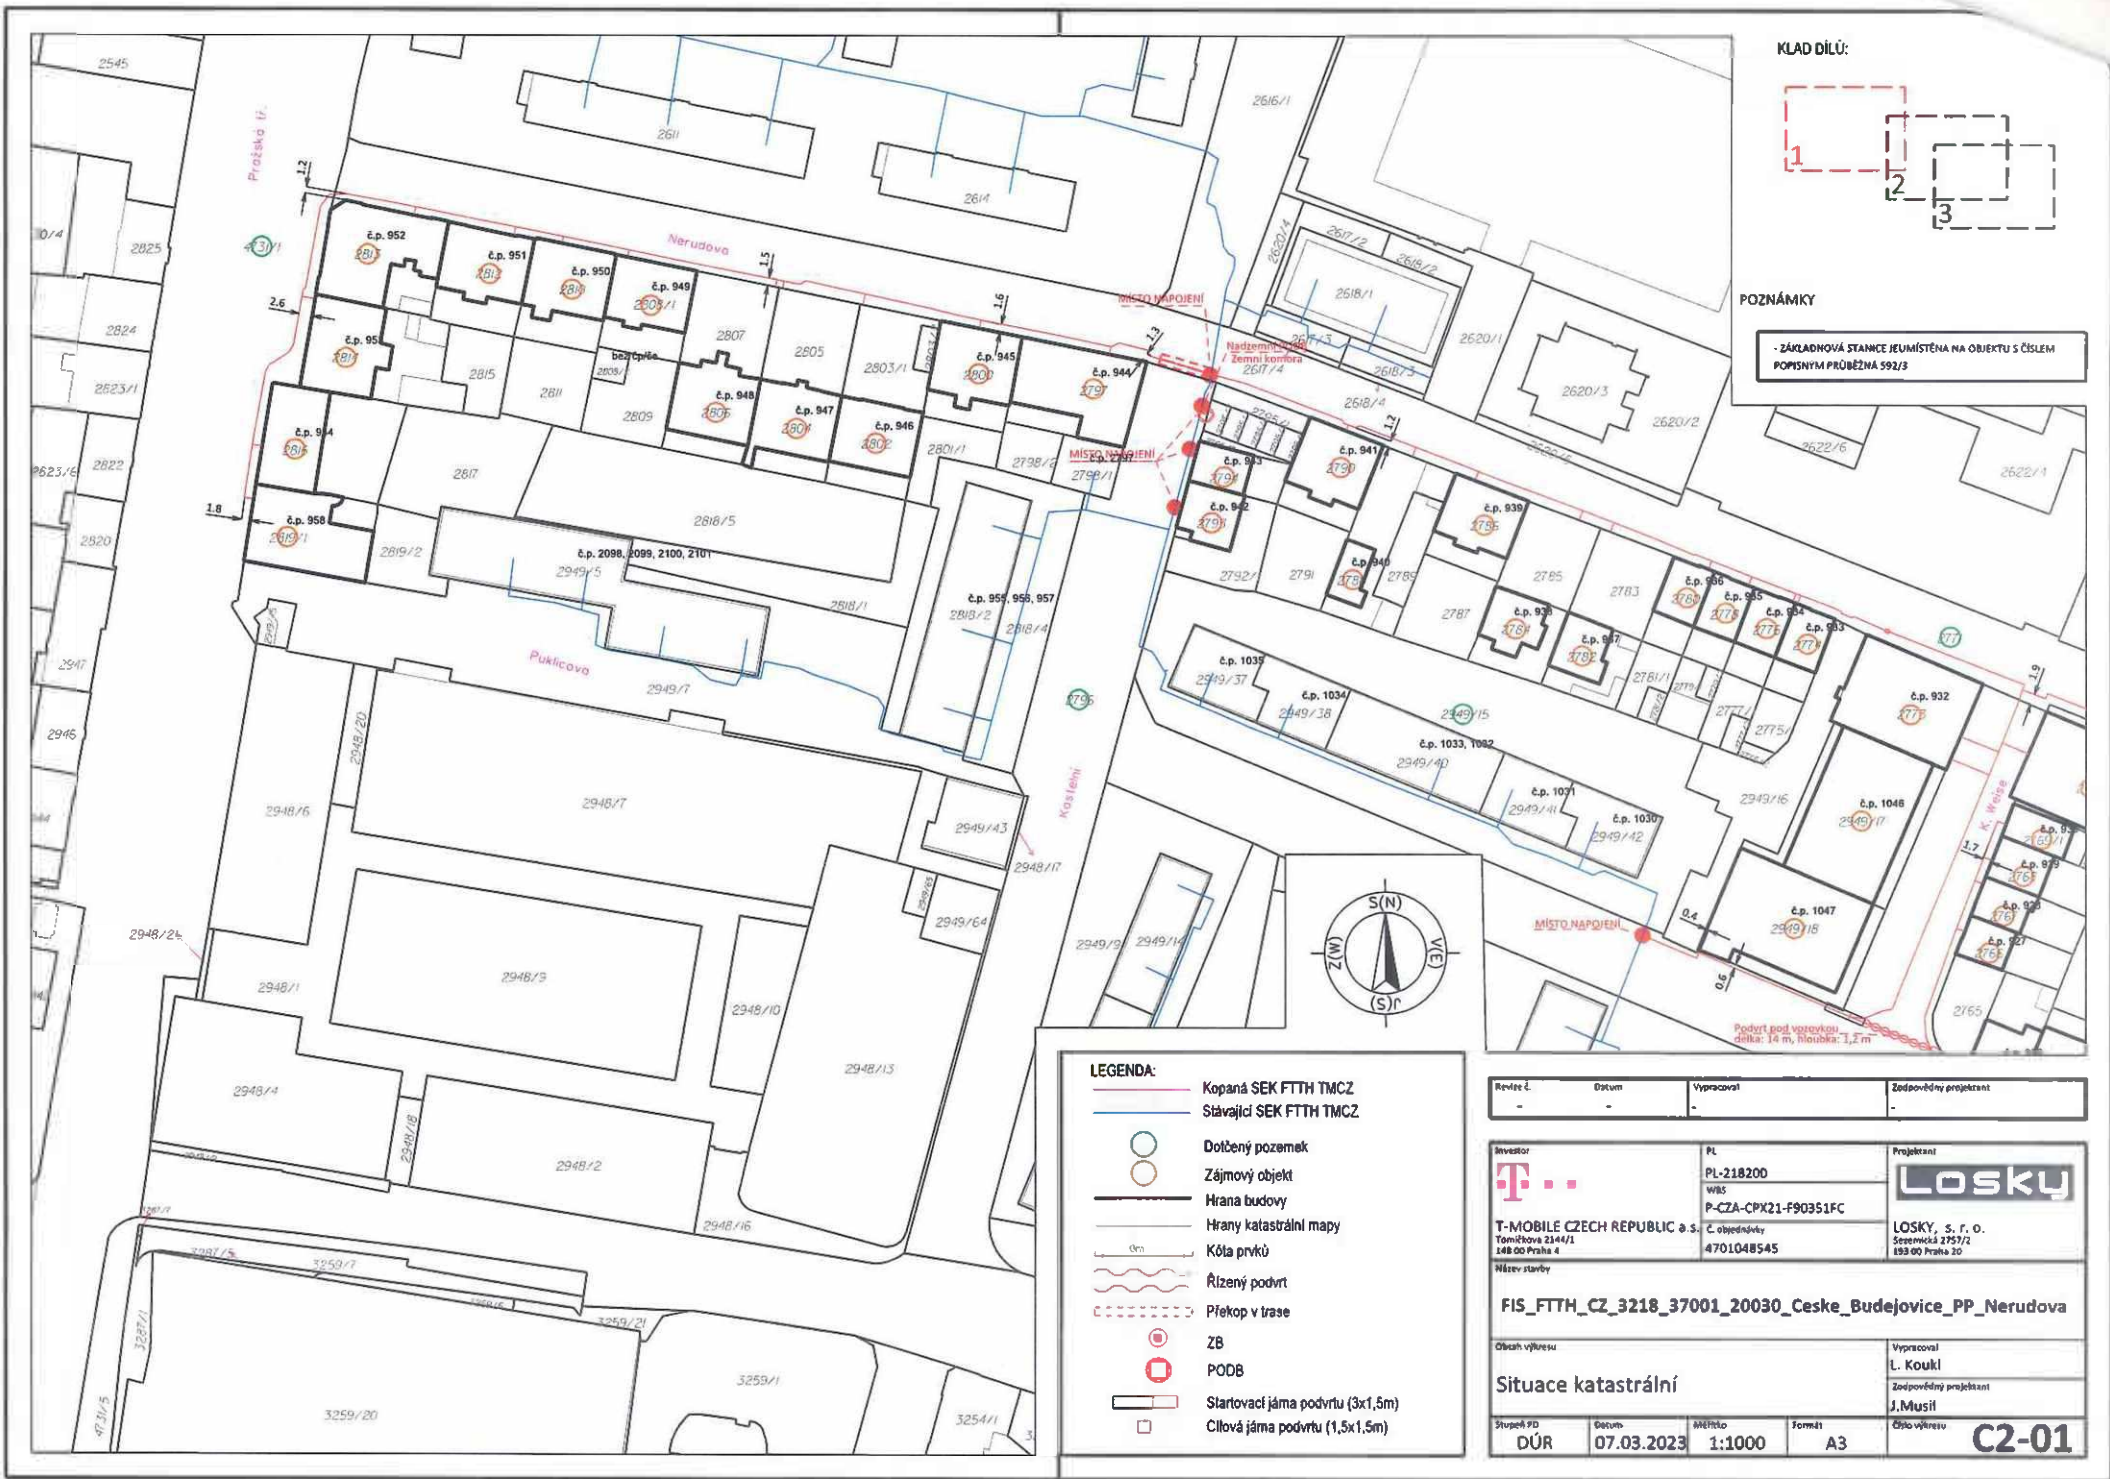

KLAD DÍLŮ:

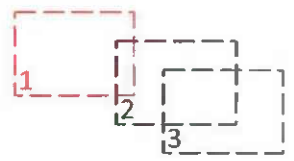

POZNÁMKY

- ZÁKLADNOVÁ STANICE JE UMÍSTĚNA NA OBJEKTU S ČÍSLEM POPISNÝM PRŮBĚŽNA 592/3

LEGENDA:



- Kopaná SEK FTTH TMCZ
- Síťovací SEK FTTH TMCZ
- Dotčený pozemek
- Zájmový objekt
- Hrana budovy
- Hrany katastrální mapy
- Kóta prvků
- Řízený podvrt
- Překop v trase
- ZB
- PODB
- Slátovací jáma podvrtu (3x1,5m)
- Cílová jáma podvrtu (1,5x1,5m)

Revize č.	Datum	Vypracoval	Zodpovědný projektant
-	-	-	-

Investor	PL	Projektant
	PL-21820D	
T-MOBILE CZECH REPUBLIC a.s.	WBS	LOSKY, s. r. o.
Tomášova 2144/1	P-CZA-CPX21-F90351FC	Severní 2757/2
148 00 Praha 4	4701048545	193 00 Praha 20
Název stavby	FIS_FTTH_CZ_3218_37001_20030_Ceske_Budejovice_PP_Nerudova	

Občasný výkres		Výpracoval	
Situace katastrální		L. Koukl	
Zodpovědný projektant		J. Musil	
Stupeň PD	Datum	Měřítko	Formát
DŮR	07.03.2023	1:1000	A3
Číslo výkresu			C2-01

KLAD OBLŮ:

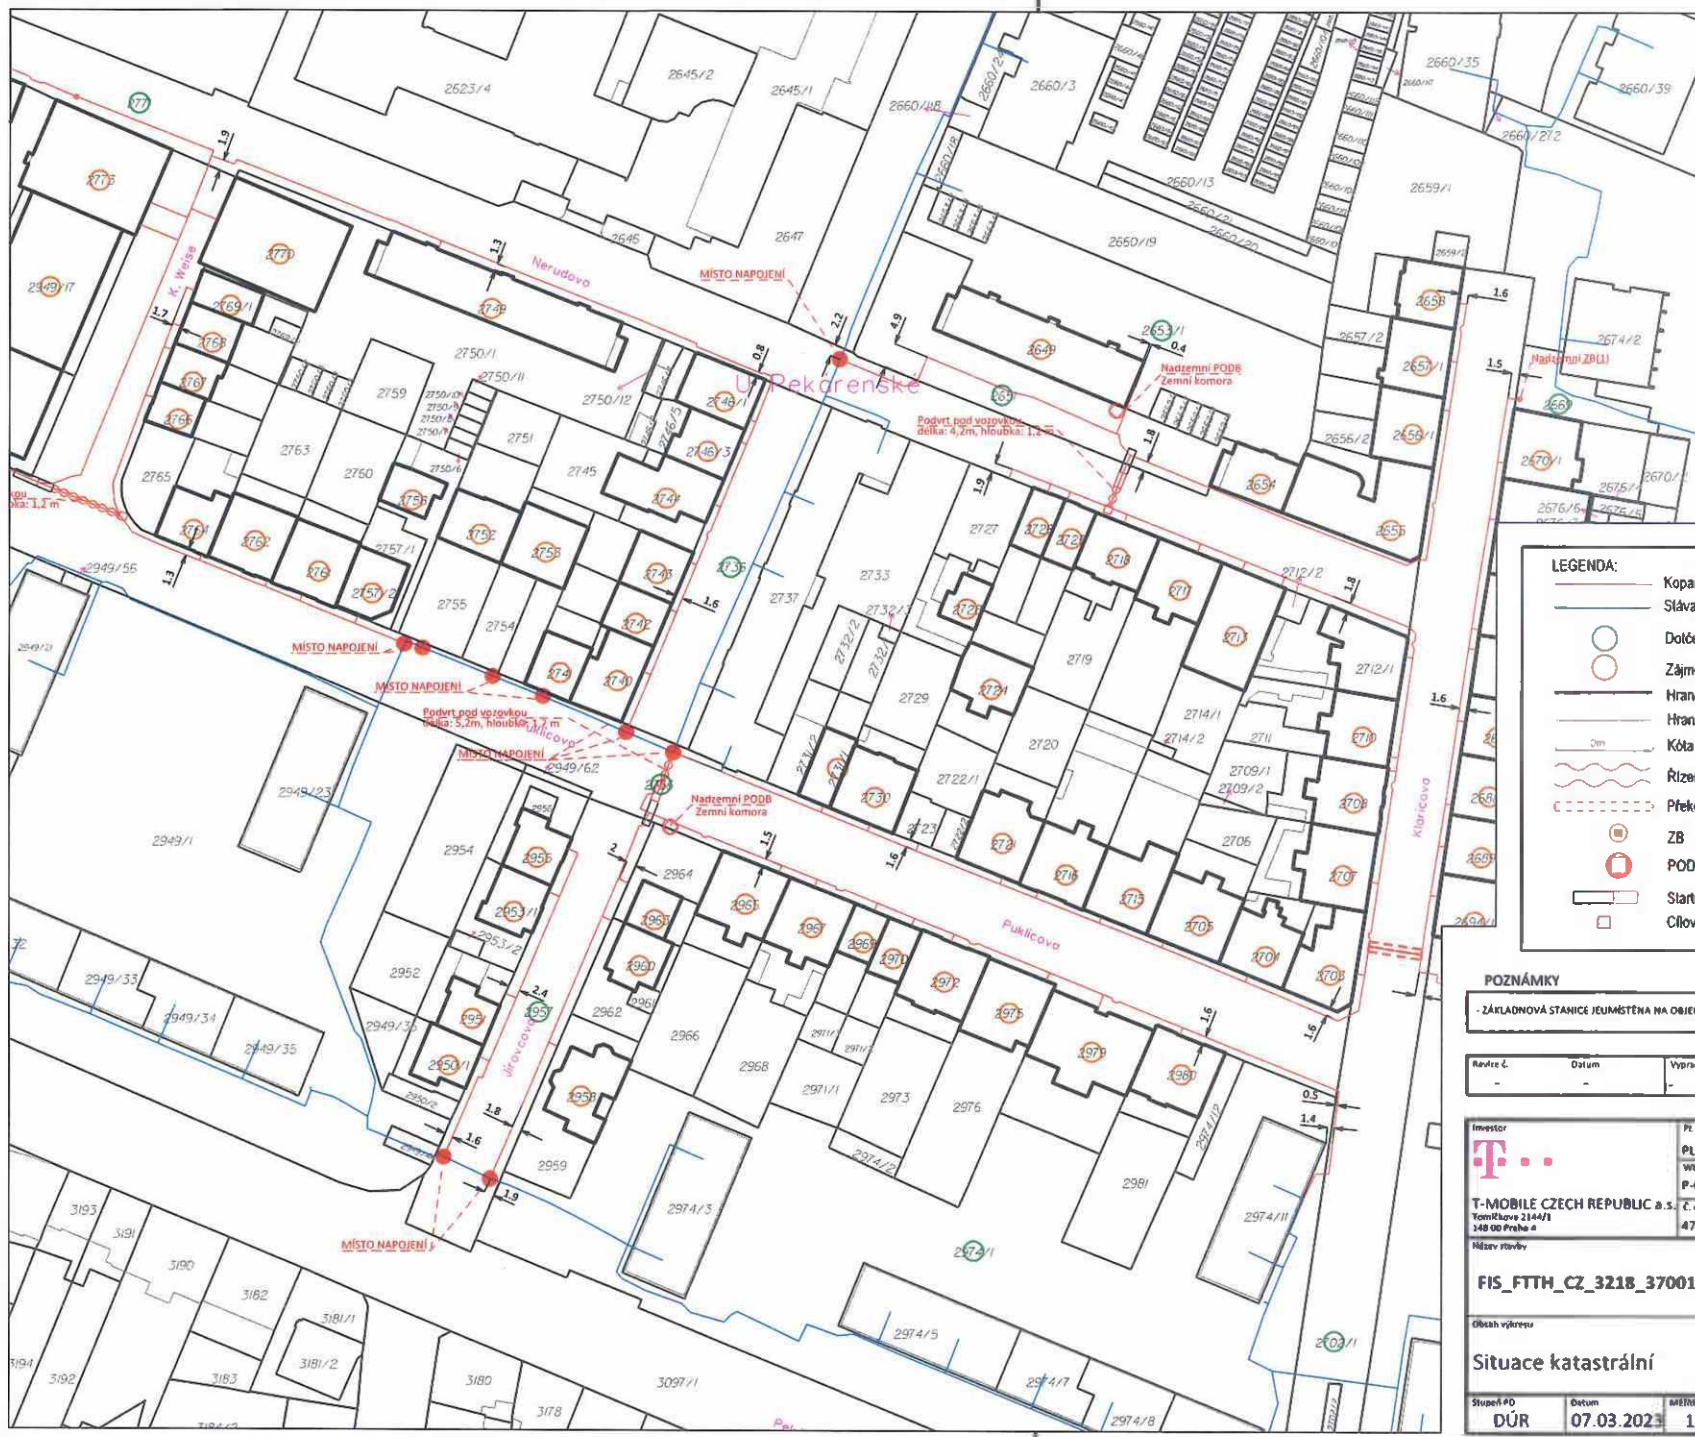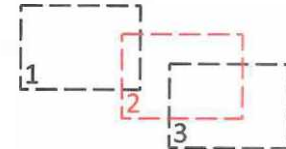

LEGENDA:

- Kopaná SEK FTTH TMCZ
- Slávilciji SEK FTTH TMCZ
- Dotčený pozemek
- Zájmový objekt
- Hrana budovy
- Hrany katastrální mapy
- Kóta prvků
- Řízaný podvrt
- Překop v trase
- ZB
- PODB
- Startovací jáma podvrtu (3x1,5m)
- Cílová jáma podvrtu (1,5x1,5m)



POZNÁMKY

- ZÁKLADOVÁ STANICE JE UMÍSTĚNA NA OBJEKTU S ČÍSLEM POPISNÝM PRŮBEŽNÁ 592/3

Návrz č.	Datum	Vypracoval	Zodpovědný projektant
-	-	-	-

<p>T-MOBILE CZECH REPUBLIC a.s. Tomáškova 2144/1 148 00 Praha 4</p>	<p>PL PL-218200 WKS P-CZA-CPX21-F90351FC</p>	<p>Projektant Losky LOSKY, s. r. o. Serměřická 2757/2 199 00 Praha 20</p>
	<p>Č. objednávky 4701048545</p>	


FIS_FTTH_CZ_3218_37001_20030_Ceske_Budejovice_PP_Nerudova

<p>Obsah výkresu Situace katastrální</p>	<p>Vypracoval L. Koukl Zodpovědný projektant J. Muší</p>
---	--

Stupeň PD DŮR	Datum 07.03.2023	Mřížová 1:1000	Formát A3	Číslo výkresu C2-02
-------------------------	----------------------------	--------------------------	---------------------	-------------------------------



KLAD DÍLŮ:

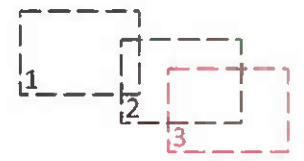

LEGENDA:

- Kopaná SEK FTTH TMCZ
- Stávající SEK FTTH TMCZ
- Dořešený pozemek
- Zájmový objekt
- Hrana budovy
- Hrany katastrální mapy
- Kóta prvku
- Řízený podprt
- Překop v trase
- ZB
- POdB
- Sčítací jáma podzvlu (3x1,5m)
- Cílová jáma podzvlu (1,5x1,5m)



POZNÁMKY

- ZÁKLADNOVÁ STANICE JE UMÍSTĚNA NA OBJEKTU S ČÍSLEM POPISNÝM PRŮBEŽNÁ 592/3

Revize č.	Datum	Vypracoval	Zodpovědný projektant
-	-	-	-

<p>T-MOBILE CZECH REPUBLIC a.s. Tomčikova 2144/1 148 00 Praha 4</p>	<p>Pt PL-218200 wts P-CZA-CPX21-F90351FC</p>	<p>Projektant LOSQU LOSQU, s. r. o. Sazemnické 2757/2 193 00 Praha 20</p>
	<p>Č. objednávky 4701048545</p>	

Název stavby
FIS_FTTH_CZ_3218_37001_20030_Ceske_Budejovice_PP_Nerudova

<p>Obsah výřezu Situace katastrální</p>	<p>Vypracoval L. Koukl Zodpovědný projektant J. Musil</p>
--	---

Stupeň PD DŮR	Datum 07.03.2023	měřítko 1:1000	Formát A3	Číslo výřezu C2-03
-------------------------	----------------------------	--------------------------	---------------------	------------------------------



Příloha č.2

Smlouva o zřízení služebnosti č.

Smluvní strany:

Statutární město České Budějovice

zastoupena: **Evou Vachovou**, pověřenou řízením majetkového odboru Magistrátu města České Budějovice, na základě plné moci č. j. KP-PO/433/2023/EPM/102 ze dne 26. 6. 2023

se sídlem: nám. Přemysla Otakara II. 1/1, 370 92 České Budějovice

IČO: 00244732

DIČ: CZ00244732

bankovní spojení: Česká Spořitelna a.s.

číslo účtu: 4209522/0800

plátce DPH

povinný subjekt pro registr smluv

(dále též jen „**povinný**“)

a

T-Mobile Czech Republic a.s.

se sídlem: Praha 4, Tomíčková 2144/1, 148 00

zastoupená: [redacted] na základě plné moci

IČO: 6494 9681

DIČ: CZ6494 9681

zápis v OR: Městský soud v Praze, oddíl B., vložka 3787

bankovní spojení: [redacted]

číslo účtu: [redacted]

plátce DPH

(dále též jen „**oprávněný**“)

(oprávněný a povinný dále společně také „**smluvní strany**“ nebo jednotlivě „**smluvní strana**“)

uzavírají v souladu s ustanovením § 1746 odst. 2 a § 1257 násl. zákona č. 89/2012 Sb., občanský zákoník, ve znění pozdějších předpisů (dále jen „**občanský zákoník**“), jakož i ustanovením § 104 zákona č. 127/2005 Sb., o elektronických komunikacích, ve znění pozdějších předpisů (dále jen „**ZEK**“) tuto

smlouvu o zřízení služebnosti

(dále jen „**Smlouva**“)



Smluvní strany, vědomy si svých závazků v této Smlouvě obsažených a s úmyslem být touto Smlouvou vázány, dohodly se na následujícím znění Smlouvy:

Čl. I Úvodní ustanovení

- 1.1 Povinný prohlašuje, že je právnickou osobou řádně založenou a existující podle českého právního řádu, splňuje veškeré podmínky a požadavky v této Smlouvě stanovené a je oprávněn tuto Smlouvu uzavřít a řádně plnit závazky v ní obsažené.
- 1.2 Oprávněný prohlašuje, že je právnickou osobou řádně založenou a existující podle českého právního řádu, splňuje veškeré podmínky a požadavky v této Smlouvě stanovené a je oprávněn tuto Smlouvu uzavřít a řádně plnit závazky v ní obsažené.
- 1.3 Každá ze smluvních stran prohlašuje, že není v úpadku ani v likvidaci, nebylo vůči ní zahájeno trestní řízení, ani insolvenční řízení.
- 1.4 Povinný je výlučným vlastníkem následujících nemovitostí:

České Budějovice 3 [622052]	4731/1	1	ostatní plocha	ostatní komunikace
České Budějovice 3 [622052]	2771	1	ostatní plocha	ostatní komunikace
České Budějovice 3 [622052]	2796	1	ostatní plocha	ostatní komunikace
České Budějovice 3 [622052]	2756	1	ostatní plocha	ostatní komunikace
České Budějovice 3 [622052]	2736	1	ostatní plocha	ostatní komunikace
České Budějovice 3 [622052]	2957	1	ostatní plocha	ostatní komunikace
České Budějovice 3 [622052]	2651	1	ostatní plocha	zeleň
České Budějovice 3 [622052]	2653/1	1	ostatní plocha	ostatní komunikace
České Budějovice 3 [622052]	2974/1	1	ostatní plocha	ostatní komunikace
České Budějovice 3 [622052]	2702/1	1	ostatní plocha	Jiná plocha
České Budějovice 3 [622052]	2669	1	ostatní plocha	zeleň
České Budějovice 3 [622052]	2674/1	1	ostatní plocha	zeleň
České Budějovice 3 [622052]	2991	1	ostatní plocha	Jiná plocha

jež se nachází v obci České Budějovice, katastrálním území České Budějovice 3, a jež jsou zapsány v katastru nemovitostí vedeném Katastrálním úřadem pro Jihočeský kraj, Katastrální pracoviště České Budějovice (dále jen „Dotčené pozemky“).

- 1.5 Oprávněný je oprávněn podle příslušných ustanovení ZEK zřizovat a provozovat nadzemní a podzemní vedení komunikační sítě. Oprávněný vybudoval na části Dotčených pozemcích telekomunikační síť, která je stavbou pod označením „FIS_FTTH_CZ_3218_37001_20030_Ceske_Budejovice_PP_Nerudova“ (dále jen „Stavba“).



ČI. II **Účel Smlouvy**

- 2.1 Účelem této Smlouvy je dohoda smluvních stran na podmínkách umístění a provozu Stavby na Dotčených pozemcích v souladu s ustanovením § 104 ZEK a v rozsahu sjednaném v této Smlouvě.

ČI. III **Předmět Smlouvy**

- 3.1 Povinný zřizuje ve prospěch oprávněného na základě geometrického plánu č. (bude doplněno ve finální smlouvě), který tvoří Přílohu č. 1 této Smlouvy, vyhotoveného (bude doplněno ve finální smlouvě) (dále jen „**Geometrický plán**“) služebnost dle ustanovení § 104 ZEK spočívající ve:
- 3.1.1 strpění zřízení, umístění, provozování, údržby, opravy, modernizace a rozvoje Stavby včetně veškerých obslužných zařízení nutných k provozu Stavby (dále jen „**Zařízení**“) na části Dotčených pozemků, a to v rozsahu specifikovaném Geometrickým plánem;
 - 3.1.2 strpění vstupu a vjezdu motorovými vozidly oprávněného, jeho zaměstnanců, osob jím pověřených nebo jeho dodavatelů na Dotčené pozemky za účelem běžného provozu, kontroly, provádění údržby, oprav, modernizace a rozvoje Stavby včetně Zařízení;
 - 3.1.3 zdržení se činností bránících běžnému provozu Stavby včetně Zařízení nebo činností, které by vedly nebo mohly vést k poškození Stavby včetně Zařízení.
- (dále jen „**služebnost**“).
- 3.2 Oprávněný právo odpovídající služebnosti sítě přijímá a povinný je povinen toto právo strpět.
- 3.3 Služebnost se zřizuje na dobu neurčitou.
- 3.4 Oprávněný se zavazuje poskytnout povinnému úplatu za zřízení služebnosti ve výši stanovené znaleckým posudkem a za podmínek stanovených touto Smlouvou. Zadání a úhrada znaleckého posudku jde k tíži Oprávněného.
- 3.5 Povinný má právo na odstoupení od Smlouvy a zrušení Služebnosti, a to za podmínky, že do tří (3) let od uzavření Smlouvy nebude ze strany Oprávněného zahájeno uskutečňování účelu této Smlouvy. Odstoupením se Smlouva ruší s účinky ex nunc, přičemž toto odstoupení je účinné doručením písemného projevu této vůle oprávněnému.

ČI. IV **Cena a platební podmínky**

- 4.1 Celková úplata za zřízení služebnosti je stanovena znaleckým posudkem na částku ve výši __,- Kč bez daně z přidané hodnoty (dále jen „DPH“) (dále jen „Úplata“). DPH bude připočtena v zákonné výši dle platných právních předpisů.
- 4.2 Úplata včetně DPH bude povinným vyfakturována nejdříve v den zápisu vkladu práva odpovídajícímu služebnosti do katastru nemovitostí, a to na základě faktury



- daňového dokladu, kterou povinný pošle oprávněnému. Povinný je povinen vystavit a oprávněnému zaslat fakturu – daňový doklad nejpozději do patnácti (15) dnů ode dne obdržení oznámení o povolení vkladu práva do katastru nemovitostí. Den zápisu vkladu práva do katastru nemovitostí je dnem uskutečnění zdanitelného plnění.
- 4.3 Lhůta splatnosti faktury – daňového dokladu, a tedy i lhůta splatnosti Úplaty je sjednána na šedesát (60) kalendářních dnů ode dne doručení oznámení o pravomocném rozhodnutí příslušného katastrálního úřadu o provedení vkladu služebnosti dle této Smlouvy.
- 4.4 Faktura musí obsahovat náležitosti daňového dokladu stanovené platnými právními předpisy a musí v ní být uvedeno číslo Smlouvy. Pokud nebude faktura obsahovat stanovené náležitosti nebo v ní nebudou správně uvedené požadované údaje, je oprávněný oprávněn vrátit ji povinnému ve lhůtě její splatnosti s uvedením chybějících náležitostí nebo nesprávných údajů. V takovém případě se přeruší běh lhůty splatnosti a nová lhůta splatnosti počne běžet doručením opravené faktury oprávněnému.
- 4.5 Neuhradí-li oprávněný Úplatu sjednanou dle odst. 4.1 této Smlouvy povinným řádně a včas, je povinný oprávněn požadovat po oprávněném smluvní pokutu ve výši 0,2 % z dlužné částky bez DPH za každý započatý den prodlení.

Čl. V

Další práva a povinnosti

- 5.1 Smluvní strany jsou povinny počínat si tak, aby nepoškozovaly majetek druhé smluvní strany.
- 5.2 Oprávněný se zavazuje při provozu Stavby, a dále po celou dobu platnosti a účinnosti této Smlouvy, dodržovat veškeré právní předpisy ČR.
- 5.3 Povinný bere na vědomí, že se na režim provozu a údržby Stavby vztahují ustanovení ZEK.
- 5.4 Náklady spojené s provozem, obsluhou, údržbou, opravami a případnými rekonstrukcemi Stavby na Dotčených pozemcích vyžádané oprávněným hradí oprávněný, vyžádané povinným hradí povinný, nedohodnou-li se smluvní strany jinak. Veškeré náklady na zachování a případné opravy Dotčených pozemků nese povinný.
- 5.5 Oprávněný je oprávněn provádět stavební úpravy, plánované opravy či rekonstrukci Stavby na Dotčených pozemcích. V takovém případě je povinen v předstihu před jejich provedením písemně ohlásit povinnému, vyjma havárií, které oprávněný písemně oznámí povinnému do třiceti (30) pracovních dnů od jejich zjištění.
- 5.6 Úpravy a práce na Dotčených pozemcích, které mohou mít vliv na Stavbu oprávněného nebo na přístup k ní například v případě potřeby jejich oprav či údržby, je povinný povinen v dostatečném předstihu před jejich provedením písemně ohlásit oprávněnému a koordinovat tyto úpravy a práce s oprávněným tak, aby byly minimalizovány vlivy takových úprav a prací na služebnost a majetek oprávněného, vyjma havárií, které povinný písemně oznámí oprávněnému do třiceti (30) pracovních dnů od jejich zjištění.



- 5.7 Povinný je povinen neprodleně oznámit oprávněnému vznik jakékoli újmy či hrozbu vzniku jakékoliv újmy na majetku oprávněného a uhradit oprávněnému újmu vzniklou na majetku oprávněného v důsledku činnosti povinného nebo povinným pověřených osob.
- 5.8 Oprávněný je povinen nahradit povinnému veškerou škodu způsobenou výhradně oprávněným nebo jím pověřenou osobou v souvislosti se služebností, kterou bude povinný povinen nahradit jakékoliv třetí osobě, a to do čtrnácti (14) pracovních dnů ode dne doručení písemné výzvy povinného.
- 5.9 Ode dne účinnosti této Smlouvy je oprávněný oprávněn užívat Dotčené pozemky v rozsahu stanoveném služebností dle Smlouvy.

ČI. VI

Zpracování osobních údajů

- 6.1 V souvislosti s uzavřením a plněním Smlouvy dochází ke zpracování osobních údajů fyzické osoby jednající za druhou smluvní stranu nebo fyzické osoby zapojené do procesu plnění Smlouvy (dále společně jako „**Subjekt údajů**“), a to pro účely:
 - 6.1.1 uzavírání a plnění Smlouvy;
 - 6.1.2 vnitřní administrativní potřeby;
 - 6.1.3 ochrana majetku a osob;
 - 6.1.4 ochrana právních nároků;
 - 6.1.5 tvorba statistik a evidencí;
 - 6.1.6 plnění zákonných povinností.
- 6.2 Právními důvody ke zpracování jsou oprávněné zájmy (účely uvedené v bodech 6.1.1 až 6.1.5) a plnění právních povinností (účel uvedený v bodě 6.1.6) správce.
- 6.3 Zpracovávanými osobními údaji jsou identifikační a kontaktní údaje, pracovní či korporátní zařazení a záznamy komunikace. V případě přístupu do informačních systémů správce, jsou zpracovávány další údaje, o čemž bude Subjekt údajů poučen v rámci přidělení přístupu.
- 6.4 Smluvní strany se zavazují informovat Subjekt údajů (své zaměstnance, pracovníky atp.) o tom, že jejich údaje jsou druhou smluvní stranou, která je v pozici správce, zpracovávány, a to zejména v rozsahu čl. 13 a násl. Obecného nařízení o ochraně osobních údajů č. 2016/679.

ČI. VII

Vklad do katastru nemovitostí

- 7.1 Smluvní strany berou na vědomí, že služebnost vznikne vkladem do katastru nemovitostí s právními účinky ke dni podání návrhu na vklad. Smluvní strany se dohodly, že návrh na vklad práva odpovídajícího služebnosti na základě této Smlouvy do katastru nemovitostí vypracuje a podá ke Katastrálnímu úřadu pro Jihočeský kraj, Katastrální pracoviště České Budějovice, oprávněný.



- 7.2 Náklady spojené se vkladem služebnosti do katastru nemovitostí ponese oprávněný.
- 7.3 Smluvní strany se zavazují poskytnout si vzájemně součinnost v řízení před katastrálním úřadem, zejména doložit potřebné doklady za účelem vkladu služebnosti dle této Smlouvy do katastru nemovitostí.
- 7.4 Smluvní strany se zavazují pro případ neplatnosti nebo neúčinnosti nebo nevymahatelnosti některého ujednání této Smlouvy nebo pro případ, kdy podle této Smlouvy katastrální úřad neprovede vklad služebnosti do katastru nemovitostí, nahradit příslušná ujednání této Smlouvy ustanoveními platnými, účinnými či vymahatelnými, případně uzavřít smlouvu novou tak, aby nejlépe odpovídala vůli účastníků projevené v této Smlouvě a aby byla listinou způsobilou k provedení vkladu služebnosti dle této Smlouvy do katastru nemovitostí, a to nejpozději do čtrnácti (14) pracovních dnů ode dne vzniku takovéto právní skutečnosti.
- 7.5 Služebnost bude zavazovat případné právní nástupce obou smluvních stran.

ČI. VIII

Rozhodné právo a řešení sporů

- 8.1 Práva a povinnosti smluvních stran vyplývající z této Smlouvy se řídí právními předpisy českého právního řádu.
- 8.2 Smluvní strany se zavazují vyvinout maximální úsilí k odstranění vzájemných sporů vzniklých na základě Smlouvy nebo v souvislosti s ní, včetně sporů o její výklad či platnost a usilovat o smírné vyřešení těchto sporů nejprve prostřednictvím jednání kontaktních osob nebo pověřených zástupců, a to na základě výzvy k jednání učiněné písemně a adresované druhé smluvní straně, ve které bude dostatečně podrobně vymezen předmět konkrétního případného sporu.
- 8.3 Veškeré spory, které se smluvním stranám nepodaří vyřešit smírnou cestou, budou řešeny věcně příslušným soudem České republiky. Nestanoví-li zákon výlučnou místní příslušnost soudu, dohodly se smluvní strany, že pro všechny spory vyplývající z této Smlouvy bude místně příslušným obecný soud povinného.

ČI. IX

Závěrečná ustanovení

- 9.1 Tato Smlouva nabývá platnosti a účinnosti dnem podpisu oběma smluvními stranami. Tato Smlouva představuje úplnou dohodu smluvních stran o předmětu této Smlouvy.
- 9.2 Podmiňuje-li zákon č. 340/2015 Sb., o registru smluv, ve znění pozdějších předpisů (dále jako „ZRS“), nabytí účinnosti Smlouvy jejím uveřejněním v registru smluv dle ZRS, pak bez ohledu na ostatní smluvní ustanovení nabude Smlouva účinnosti nejdříve okamžikem jejího uveřejnění v registru smluv dle ZRS. Pokud Smlouva podléhá povinnosti uveřejnit ji v registru smluv, tak v souladu se ZRS, se povinný zavazuje, že Smlouvu uveřejní do třiceti (30) dnů ode dne podpisu

Smlouvy oběma smluvními stranami, přičemž v rámci uveřejnění Smlouvy v registru smluv začerní veškeré osobní údaje v této Smlouvě obsažené.

- 9.3 Pokud by se kterékoliv ustanovení této Smlouvy ukázalo být neplatným nebo nevynutitelným, nebo se jím stalo po uzavření této Smlouvy, pak tato skutečnost nepůsobí neplatnost ani nevynutitelnost ostatních ustanovení této Smlouvy, nevyplyvá-li z donucujících ustanovení právních předpisů jinak. Smluvní strany se zavazují bez zbytečného odkladu po výzvě kterékoliv smluvní strany takové neplatné či nevynutitelné ustanovení nahradit platným a vynutitelným ustanovením, které je svým obsahem nejbližší účelu neplatného či nevynutitelného ustanovení.
- 9.4 Obsah práv a povinností smluvních stran z této Smlouvy se vykládá v prvé řadě vždy podle jazykového vyjádření jednotlivých ustanovení této Smlouvy. K úmyslu jednajících lze přihlídnout, jen není-li v rozporu s jazykovým vyjádřením a současně pokud jedající s tímto úmyslem prokazatelně seznámil druhou smluvní stranu ještě před uzavřením smlouvy. K tomu, co předcházelo uzavření smlouvy, se v takovém případě přihlíží, jen u dohod a smluv, na které tato Smlouva výslovně odkazuje a není-li to v rozporu s obsahem anebo smyslem a účelem této Smlouvy.
- 9.5 Veškeré změny této Smlouvy mohou být učiněny pouze formou písemného dodatku podepsaného oběma smluvními stranami. Dodatek se vždy stává nedílnou součástí této Smlouvy.
- 9.6 Smluvní strany prohlašují, že tato Smlouva vyjadřuje jejich úplné a výlučné vzájemné ujednání týkající se daného předmětu této Smlouvy. Okamžikem nabytí účinnosti této Smlouvy pozbývají platnosti veškerá ústní a písemná ujednání mezi smluvními stranami, týkající se předmětu této Smlouvy, s výjimkou dohod a smluv, na které tato Smlouva výslovně odkazuje. Právní jednání smluvních stran z této Smlouvy vyvolává jen ty právní následky, které jsou v ní vyjádřeny, jakož i právní následky plynoucí ze zákona. Povinný na sebe přebírá nebezpečí změny okolností.
- 9.7 V případě, že dojde k trvalé změně vyvolávající hrubý nepoměr mezi zatížením služebné věci a výhodou oprávněného, vzdává se povinný práva domáhat se omezení nebo zrušení služebnosti.
- 9.8 Veškerá práva a povinnosti vyplývající z této Smlouvy přecházejí, pokud to povaha těchto práv a povinností nevyklučuje, na právní nástupce smluvních stran.
- 9.9 Nedílnou součástí Smlouvy tvoří tyto přílohy:

Příloha č. 1: Geometrický plán č. (.....)

- 9.10 Smluvní strany po dohodě souhlasí, že tato Smlouva může být bez omezení zveřejněna na oficiálních webových stránkách statutárního města České Budějovice (www.c-budejovice.cz), s výjimkou osobních a citlivých údajů fyzických osob uvedených v této smlouvě.
- 9.11 Tato Smlouva byla vyhotovena a smluvními stranami podepsána ve čtyřech (4) stejnopisech, přičemž jeden (1) stejnopis obdrží oprávněný, dva (2) stejnopisy obdrží povinný a jeden (1) stejnopis opatřený úředně ověřenými podpisy je určený pro vklad do katastru nemovitostí.
- 9.12 Uzavření této Smlouvy bylo schváleno usnesením Rady města České Budějovice č. ze dne



Smluvní strany prohlašují, že si tuto Smlouvu přečetly, že s jejím obsahem souhlasí a na důkaz toho k ní připojují svoje podpisy.

Oprávněný

Povinný

V Praze dne


V Českých Budějovicích dne

.....
T-Mobile Czech Republic a.s.

[jméno příjmení]
na základě pověření

.....
statutární město České Budějovice

[jméno příjmení]

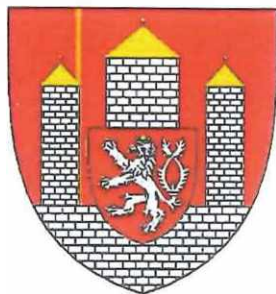

ZÁSADY

PROJEDNÁVÁNÍ A SCHVALOVÁNÍ SMLUV O ZŘÍZENÍ VĚCNÝCH BŘEMEN (SLUŽEBNOSTÍ A REÁLNÝCH BŘEMEN) V PLATNÉM ZNĚNÍ

1. úprava schválena Radou města České Budějovice 04.06.2018
2. úprava schválena Radou města České Budějovice 12.04.2021
3. úprava schválena Radou města České Budějovice 20.06.2022

ZÁSADY

projednávání a schvalování smluv o zřízení věcných břemen - služebností a reálných břemen (dále jen Zásady)

I. Předmět úpravy

Tyto zásady upravují způsob projednávání a schvalování smluv o zřízení věcných břemen, kdy jako jeden ze subjektů právního vztahu vystupuje statutární město České Budějovice (dále jen město ČB).

II. Vymezení pojmů

Věcná břemena jako jeden z institutů práv k věcem cizím jsou upravena v § 1257 - 1308 zákona č. 89/2012 Sb. občanského zákoníku. Věcná břemena částečně omezují vlastnická práva k nemovitě nebo movitě věci a rozčleňují se na služebnosti a reálná břemena. Služebnosti i reálná břemena jsou samostatnou věcí a zatěžují-li nemovitosti jsou věcmi nemovitými. Práva odpovídající věcnému břemenu jsou spojena buď s vlastnictvím panující věci nebo patří určité osobě.

Služebnost se vyznačuje tím, že postihuje vlastníka služebně (zatíženě) věci tak, že musí ve prospěch jiného něco trpět nebo něčeho se zdržet (tzv. pasivita). Podle oprávněného subjektu jsou služebnosti osobní nebo služebnosti pozemkové.

Reálné břemeno je věcným právem k věci cizí, které věc zatěžuje tak, že její vlastník je povinen oprávněnému něco poskytovat, tj. něco dávat nebo konat (tzv. aktivita). Oprávněným z reálného břemene je určitá osoba nebo vlastník určité věci.

III. Vznik a zánik služebností a reálných břemen.

Způsoby vzniku a zániku jsou upraveny v občanského zákoníku (§ 1260 - 1262, 1299 - 1302 a 1303 - 1308).

Služebnost se nabyvá

- smlouvou
- pořízením pro případ smrti
- vydržením
- ze zákona nebo rozhodnutím orgánu veřejné moci v případech stanovených zákonem (např. rozhodnutím stavebního úřadu, soudu atd.)

Zřizuje-li se právním jednáním reálné břemeno nebo služebnost k věci zapsané ve veřejném seznamu, vzniká zápisem do tohoto seznamu.

Věcná břemena zanikají dohodou, trvalou změnou, pro kterou již nemůže služebná věc sloužit, dobou na kterou byla sjednána, a u osobních služebností smrtí oprávněné osoby. Eviduje-li se služebná věc ve veřejném seznamu, je k účinkům dohody o zániku služebnosti nutný vklad do veřejného seznamu.

IV. Smlouva o vzniku věcného břemene

Nejčastějším způsobem vzniku věcného břemene je smlouva. Smlouva musí být písemná a musí být sepsána určitě, srozumitelně, konkrétně a úplně. Musí obsahovat přesné vymezení obsahu a rozsahu věcného břemene. V určitých případech musí být rozsah věcného břemene zaměřen geometrickým plánem. Ve smlouvě musí být mimo jiné ujednána doba trvání věcného břemene a zda se zřizuje bezúplatně či za úplatu. Zřizuje-li se smlouvou služebnost k věci zapsané do veřejného seznamu, vzniká služebnost právní mocí rozhodnutí katastrálního úřadu o povolení vkladu, zpětně ke dni, kdy byl návrh na zahájení vkladového řízení doručen.

V. Město ČB jako jeden ze subjektů věcného břemene

Projednávání věcných břemen spadá do samostatné působnosti města ČB.

Vystupuje-li město ČB jako *oprávněná osoba* (tzn. osoba, v jejíž prospěch se věcné břemeno zřizuje), nelze pevně stanovit podmínky, za kterých bude věcné břemeno sjednáno. V těchto případech se bude postupovat individuálně.

Vystupuje-li město ČB jako *povinná osoba* (tzn. osoba, která je povinna strpět uplatňování práv odpovídajících věcným břemenům), jsou podmínky uzavírání smluv o zřízení věcného břemene upraveny v následujícím článku.

Bude-li smlouvě o zřízení věcného břemene předcházet uzavření smlouvy o budoucí smlouvě o zřízení věcného břemene, bude tato smlouva o budoucí smlouvě o zřízení věcného břemene uzavřena dobu určitou v trvání maximálně 8 let.

VI. Město ČB jako povinný subjekt

V tomto případě se jedná o omezení vlastnického práva k věci ve vlastnictví města ČB (nejčastěji se jedná o věci nemovité) a rozhodování o tomto majetkoprávním úkonu je v souladu se zákonem o obcích vyhrazeno orgánům města.

1. Možnost vzniku věcného břemene bude předjednána s dotčenými odbory magistrátu města ČB a se správcem dotčené (služebné) nemovitosti, který může stanovit podmínky pro zatížení služebností.
2. V případě, že bude věcné břemeno zřízeno úplatně, stanovuje se výpočet výše jednorázové náhrady za omezení vlastnického práva k nemovitosti takto:
 - a) Pro vlastníka rodinného domu (tj. dům s více než jednou potovinou podlahové plochy, která je určena na trvalé bydlení a má max. 3 samostatné byty, max. 2 nadzemní podlaží, 1podzemní podlaží a podkroví) při zřizování služebností inženýrské sítě (technické infrastruktury) je jednorázová náhrada stanovena ve výši 1.000 Kč + DPH.

- b) v ostatních případech bude jednorázová náhrada stanovena ve výši dle Dohody o náhradách za zřízení věcných břemen na uložení technické infrastruktury (sítí) do pozemků ve vlastnictví měst a obcí (dále Dohoda), uzavřené mezi Svazem měst a obcí Jihočeského kraje, IČO 68543727, a spol. EG.D., a.s., IČO 28085400, která je nedílnou součástí těchto „Zásad“. K takto stanovené náhradě bude připočtena zákonná sazba DPH. Částky pro výpočet jednorázové náhrady budou dle čl. IV. Dohody každoročně k 1.4. aktualizovány a jejich výše bude zveřejněna na webových stránkách statutárního města České Budějovice (www.c-budejovice.cz).

3. Pro stanovení náhrad za zřízení služebností komunikačních sítí se výše uvedené sazby považují za cenu obvyklou podle zákona o oceňování majetku, pokud druhá strana neprokáže znaleckým posudkem jiné ocenění náhrady.

VII.

Ruší se Zásady o projednávání a schvalování smluv o zřízení věcných břemen na majetek města České Budějovice a ve prospěch města České Budějovice ze dne 1. dubna 2001 ve znění pozdějších změn.

Schváleno Zastupitelstvem města České Budějovice dne 20. února 2014 s účinností od 21. února 2014.

Ing. Jiří Svoboda v.r.
primátor

1. úprava schválena Radou města České Budějovice dne 04.06.2018 s účinností od 05.06.2018.
2. úprava schválena Radou města České Budějovice dne 12.04.2021 s účinností od 13.04.2021.
3. úprava schválena Radou města České Budějovice dne 20.06.2022 s účinností od 21.06.2022.

Dohoda o náhradách za zřízení věcných břemen na uložení technické infrastruktury (sítí) do pozemků ve vlastnictví měst a obcí a o součinnosti při jednání s Energetickým regulačním úřadem

Svaz měst a obcí Jihočeského kraje
IČO 685 43 727
se sídlem: Jirsíkova 243/2, 370 01 České Budějovice
zastoupený: [redacted]
na straně jedné

a

EG.D, a.s.
IČO 280 55 400
se sídlem: Lidická 1873/36, Černá Pole, 602 00 Brno
zastoupený: [redacted]
na straně druhé

po společných jednáních a po uvažování vzájemné shody uzavírají následující dohodu týkající se náhrad za zřízení věcných břemen na uložení technické infrastruktury (sítí) do pozemků ve vlastnictví měst a obcí

I. Základní východiska

- Strany berou na vědomí, že náhrada za věcné břemeno je oprávněným nákladem distributora, který podléhá přezkumu Energetickým regulačním úřadem, a že jedním z uznávaných způsobů určení ceny náhrady je postup podle vyhlášky č. 441/2013 Sb., k provedení zákona o oceňování majetku (oceňovací vyhláška), ve znění pozdějších předpisů (dále též jen „oceňovací vyhláška“).
- S ohledem na oprávněné zájmy a povinnosti řádné péče, se strany dohodly na uzavření této dohody o určení výše náhrady za zřizovaná věcná břemena zapisovaná do katastru nemovitosti, když tato výše bude vycházet z principů a výpočtových schémat oceňovací vyhlášky. Obě strany prohlašují, že postup stanovený v této dohodě byl stranami dohodnut pro zpřehlednění a zjednodušení celého procesu oceňování věcných břemen a obě strany jej budou při vzájemném jednání preferovat.
- Tato dohoda je závazná jednak pro společnost EG.D, a.s. a jednak pro obce, které jsou členy Svazu měst a obcí Jihočeského kraje a které se rozhodnou se touto dohodou ve vztahu ke společnosti EG.D, a.s. řídit.

II. Vysvětlení některých pojmů

- Není-li v této dohodě uvedeno jinak, pak pro účely této dohody platí, že:
 - obcí se rozumí obce ve smyslu zákona č. 128/2000 Sb., o obcích (obecní zřízení), ve znění pozdějších předpisů, tedy i města a statutární město České Budějovice;
 - věcným břemenem se rozumí věcné právo zřízené dle příslušných ustanovení zákona č. 89/2012 Sb., občanský zákoník, ve znění pozdějších předpisů;

- technickou infrastrukturou ve smyslu § 2 odst. 1 písm. m) bod 2. zákona č. 183/2006 Sb., o územním plánování a stavební řádu (stavební zákon), ve znění pozdějších předpisů se rozumí distribuční soustava elektřiny a plynu, tak jak je definována v § 2 odst. 2 písm. a) bod 1 a písm. b) bod 1 zákona č. 458/2000 o podmínkách podnikání a o výkonu státní správy v energetických odvětvích a o změně některých zákonů (energetický zákon), ve znění pozdějších předpisů;
 - komunikací se rozumí část komunikace tvořící jízdní pruh, tak jak je definován v § 2 písm. t) zákona č. 361/2000 Sb. o provozu na pozemních komunikacích a o změnách některých zákonů, ve znění pozdějších předpisů; komunikace pak v sobě výslovně, nikoliv však vylučně, nezahrnuje krajnici, chodník, pomocný silniční pozemek;
 - překopem komunikace se rozumí otevřený výkop ve stávající komunikaci bez ohledu na to, jestli je v příčném, nebo podélném směru;
 - vložení do komunikace se rozumí umístění do komunikace, při využití bezvýkopových technologií (protlak a podvrť) nebo při plánované rekonstrukci komunikace jejím vlastníkem;
 - zastavitelným územím obce je zastavěné území obce a zastavitelné plochy podle platného územního plánu obce.
- Hovoří-li se v této dohodě o věcném břemeni bez bližšího určení, jedná se o věcné břemeno na uložení technické infrastruktury (sítí).

III. Stanovení výše náhrady

- Pro účely stanovení výše náhrady za zřízení věcného břemene se strany se dohodly na postupu respektujícím oceňovací vyhlášku s modifikacemi dále uvedenými v této dohodě. Základní cena stavebního pozemku, která je základem pro výpočet ročního užítka oprávněného (ve smyslu oceňovací vyhlášky) je stanovena v příloze č. 1 této dohody.
- Náhrada za zřízení věcného břemene dle této dohody se skládá z:
 - pašální částky, tzv. příspěvku na administraci, a
 - ceny za věcné břemeno sestávající z:
 - náhrady za délku uložení sítě, a
 - dalších případných náhrad.
- V případech, na které by dopadal § 39a oceňovací vyhlášky, se náhrada za zřízení věcného břemene určí výpočtem dle § 39a oceňovací vyhlášky, kdy základními cenami budou rovněž ceny dle přílohy č. 1 této dohody. Minimální výše náhrady však vždy odpovídá alespoň výši náhrady za vložení infrastruktury do chodníku specifikované v příloze č. 2 této dohody.
- V případech, na které by dopadal § 39b oceňovací vyhlášky, se uvažuje zatížení pozemku dle skutečnosti, minimálně však v takovém rozsahu, že šířka zatížené plochy technickou infrastrukturou je větší 0,5 metru až 1 metr včetně, dle tabulky číslo 1 v příloze č. 2a oceňovací vyhlášky a:
 - náhrada za zřízení věcného břemene se v případě šířky zatížené plochy technickou infrastrukturou od 0,5 metru do 1 metru včetně určí dle tabulky, která je přílohou č. 2 této dohody,
 - náhrada za zřízení věcného břemene se v případě šířky zatížené plochy technickou infrastrukturou nad 1 metr určí dle tabulky, která je přílohou č. 3 této dohody.
- Tabulky, které jsou přílohou č. 2 a přílohou č. 3 této dohody stanovují výši náhrady za zřízení věcného břemene pro jednotlivé okresy a jednotlivé obce dle jejich velikosti měřené počtem obyvatel obce. Náhrada za zřízení věcného břemene je dána pašální částkou za 1 běžný metr technické infrastruktury, pro niž je věcné břemeno zřizováno.

6. V případě, že by výše náhrady za 1 běžný metr technické infrastruktury, pro niž je věcné břemeno v zastavitelném území obce zřizováno, měla být nižší než 100,- Kč za běžný metr, pak se použije vždy částka 100,- Kč za 1 běžný metr.
7. V případě, že by výše náhrady za 1 běžný metr technické infrastruktury, pro niž je věcné břemeno mimo zastavitelné území obce zřizováno, měla být nižší než 20,- Kč za běžný metr, pak se použije vždy částka 20,- Kč za běžný metr.
8. K vyšší náhrady za zřízení věcného břemene se připočítávají též případně jednorázové minimální náhrady ve výši:
 - a. 1 000,- Kč za umístění 1 ks pilířku,
 - b. 1 000,- Kč za m² stozáru VVN,
 - c. 5 000,- Kč za umístění 1 ks příhradového stozáru VN, NN,
 - d. 3 000,- Kč za umístění 1 ks betonového sloupu,
 - e. 20 000,- Kč za umístění 1 ks stožárové nebo sloupové trafostanice VN, NN.
9. V případě, kdy bude společností EG.D. a.s. zasahováno do stávajícího vedení technické infrastruktury, pro které existuje zákonné věcné břemeno, které není zapsáno v katastru nemovitostí, se sjednává paušální výše náhrady ve výši 10 000 Kč bez ohledu na délku vedení. To platí pouze pro případy, kdy bude docházet k výměně stávající technické infrastruktury (sítě), a to buď ve stávající trase, nebo nepatrně odlišné trase při zachování stejného počtu přípojek a za stávajících technických podmínek a parametru (za stávajícího technického řešení), bez ohledu na skutečnost, zda se jedná nebo nejedná o novou stavbu ve smyslu zákona č. 183/2006 Sb., o územním plánování a stavebním řádu (stavební zákon), ve znění pozdějších předpisů.
10. Pokud by v rámci zásahu do stávajícího vedení technické infrastruktury, pro které existuje zákonné věcné břemeno, které není zapsáno v katastru nemovitostí, došlo v důsledku výstavby nových částí technické infrastruktury ke změně rozsahu věcného břemene, považuje se tato nová část vedení z hlediska určení výše náhrady za nové věcné břemeno oceňované dle této dohody.
11. Pokud je věcné břemeno v katastru nemovitostí již zapsáno, jedná se o rekonstrukci stávající technické infrastruktury (sítě) a náhrada se neplatí, ledaže by došlo v důsledku výstavby nových částí technické infrastruktury ke změně rozsahu věcného břemene. V takovém případě se nová část vedení považuje za nové věcné břemeno oceňované dle této dohody.
12. K vyšší náhrady za zřízení věcného břemene se vždy připočte paušální částka, tzv. příspěvek na administraci, ve výši:
 - a. minimálně 3 000,- Kč za případ, pokud obec disponuje vlastním vzorem smlouvy,
 - b. minimálně 2 000,- Kč za případ, pokud obec vlastním vzorem smlouvy nedisponuje.
13. Obec má v odůvodněných specifických případech právo rozhodnout se nepostupovat dle této dohody. V takovém případě bude náhrada za zřízení věcného břemene určena na základě znaleckého posudku na náklady společností EG.D. a.s.
14. Případy, na které by se tato dohoda nevztahovala, budou stranami řešeny vždy individuálně s přihlédnutím k oprávněným zájmům obou stran.

IV. Indexace

1. Výše částek uvedených v této dohodě se každoročně aktualizují, a to:
 1. 4. příslušného kalendářního roku, následujícím způsobem:
 - a. dohodou stran na aktualizované vyšší náhrad,
 - b. v případě, kdy nedojde k dohodě mezi stranami, se náhrady zvyšují o poslední aktuální index cen nemovitostí zveřejněný Českým statistickým úřadem na https://www.czso.cz/csu/czso/indexy_cen_nemovitosti v předcházejícím kalendářním roce.

- c. pokud nebude index cen nemovitostí za předchozí kalendářní rok Českým statistickým úřadem zveřejněn, zvyšují se náhrady o poslední Českým statistickým úřadem zveřejněnou míru inflace vyjádřenou přírůstkem průměrného ročního indexu spotřebitelských cen.
2. Indexace se týká všech v této dohodě uvedených částek (jak cen pozemků, tak minimálních náhrad za metry vedení, příspěvku na administraci a dalších jednorázových náhrad).
3. V případě, že mezi uzavřením smlouvy o smlouvě budoucí (nebo jen smlouvou) a realizaci prací, resp. uložení sítě, uplyne lhůta delší než 6 měsíců a současně se posune do následujícího kalendářního roku, tak se výše náhrady za zřízení věcného břemene aktualizuje dle výše náhrad plané v době realizace prací.

V. Omezení plynoucí z existence ochranného pásma

1. Omezení plynoucí z existence ochranného nebo bezpečnostního pásma (širšího než šířka pásu věcného břemene) nejsou v této dohodě řešena.

VI. Závěrečná ustanovení


1. Tato dohoda vznikla na základě jednání společnosti EG.D. a.s. a Svazu měst a obcí Jihočeského kraje.
2. Společnost EG.D. a.s. se zavazuje s touto dohodou seznámit své smluvní projektanty.
3. Svaz měst a obcí Jihočeského kraje se zavazuje doporučit svým členům se touto dohodou řídit.
4. Tato dohoda je platná ode dne podpisu zástupci obou stran. V případě, kdy dojde ke změně relevantních cenových předpisů, se strany zavazují opětovně zahájit jednání ohledně výše náhrad za zřízení věcných břemen na uložení technické infrastruktury (sítě) do pozemku ve vlastnictví měst a obcí.
5. Nedílnou součástí této dohody jsou její přílohy:
 - a. příloha č. 1 – základní cena pozemku pro určení výše náhrady,
 - b. příloha č. 2 – výše náhrad (šířka zatížené plochy 0,5-1 m),
 - c. příloha č. 3 – výše náhrad (šířka zatížené plochy nad 1 m).

V Brně, dne 17.06.2022



Místopředseda představenstva
EG.D. a.s.

V Č. Budějovicích, dne 20.6.22

 

ředseda
Svaz měst a obcí Jihočeského kraje

Příloha č. 1 – Základní ceny pozemků (v Kč) pro jednotlivé obce podle počtu obyvatel

Okres	Okresní město/ vyjmenovaná obec	nad 5000	2001- 5000	1001- 2000	501- 1000	do 500
České Budějovice	4000	3400	2720	1904	1238	619
Český Krumlov	2900	2465	1972	1380	897	449
Jindřichův Hradec	2300	1955	1564	1095	712	356
Písek	3000	2550	2040	1428	928	464
Prachatice	1800	1530	1224	857	557	279
Strakonice	2100	1785	1428	1000	650	325
Tábor	3300	2805	2244	1571	1021	511

Příloha č.1

Příloha č. 2 – Vypočtené náhrady (v Kč) pro jednotlivé okresy a obce podle počtu obyvatel

Okres	České Budějovice	nad 5000	2001- 5000	1001- 2000	501- 1000	do 500
České Budějovice	720	610	580	500	470	360
komunikace	330	280	260	230	210	170
krajnice	150	130	120	110	100	80
chodník	120	100	100	80	80	60
PSP	2400	2040	1920	1680	1560	1200
překop						

Okres	Český Krumlov	nad 5000	2001- 5000	1001- 2000	501- 1000	do 500
Český Krumlov	520	440	420	360	340	260
komunikace	240	200	190	170	160	120
krajnice	110	90	90	80	70	60
chodník	90	80	70	60	60	50
PSP	1740	1480	1390	1220	1130	870
překop						

Okres	Jindřichův Hradec	nad 5000	2001- 5000	1001- 2000	501- 1000	do 500
Jindřichův Hradec	410	350	330	290	270	210
komunikace	190	160	150	130	120	100
krajnice	90	80	70	60	60	50
chodník	70	60	60	50	50	40
PSP	1380	1170	1100	970	900	690
překop						

Okres	Písek	nad 5000	2001- 5000	1001- 2000	501- 1000	do 500
Písek	540	460	430	380	350	270
komunikace	250	210	200	180	160	130
krajnice	110	90	90	80	70	60
chodník	90	80	70	60	60	50
PSP	1800	1530	1440	1260	1170	900
překop						

Okres	Prachatice	nad 5000	2001- 5000	1001- 2000	501- 1000	do 500
Prachatice	320	270	260	220	210	160
komunikace	150	130	120	110	100	80
krajnice	70	60	60	50	50	40
chodník	50	40	40	40	30	30
PSP	1800	1530	1440	1260	1170	900
překop						

Poznámka : v případě, že vypočtená náhrada vychází nižší než 100 Kč za 1 bm vedení infrastruktury, použije se minimální cena ve výši 100.- Kč za 1 bm vedení infrastruktury

Příloha č. 2

Příloha č. 2 – Vypočtené náhrady (v Kč) pro jednotlivé okresy a obce podle počtu obyvatel

Okres		nad 5000	2001-5000	1001-2000	501-1000	do 500
Strakonice	Strakonice	380	320	300	270	250
komunikace		380	320	300	270	250
krajnice		170	140	140	120	110
chodník		80	70	60	60	50
PSP		60	50	50	40	40
překop		1260	1070	1010	880	820

Okres		nad 5000	2001-5000	1001-2000	501-1000	do 500
Tábor	Tábor	590	500	470	410	380
komunikace		590	500	470	410	380
krajnice		270	230	220	190	180
chodník		120	100	100	80	80
PSP		100	90	80	70	70
překop		1980	1680	1580	1390	1290

Poznámka : v případě, že vypočtená náhrada vychází nižší než 100 Kč za 1 bm vedení infrastruktury, použije se minimální cena ve výši 100,- Kč za 1 bm vedení infrastruktury

Příloha č. 3 – Vypočtené náhrady (v Kč) pro jednotlivé okresy a obce podle počtu obyvatel, šířka zatíženého pásma pozemku nad 1 m

Okres		nad 5000	2001-5000	1001-2000	501-1000	do 500
České Budějovice	České Budějovice	1440	1220	1160	1000	940
komunikace		1440	1220	1160	1000	940
krajnice		660	560	520	450	420
chodník		300	260	240	220	200
PSP		240	200	200	160	160
překop		3600	3060	2880	2520	2340

Okres		nad 5000	2001-5000	1001-2000	501-1000	do 500
Český Krumlov	Český Krumlov	1040	880	840	720	680
komunikace		1040	880	840	720	680
krajnice		480	400	380	340	320
chodník		220	180	180	160	140
PSP		180	160	140	120	120
překop		2610	2220	2085	1830	1695

Okres		nad 5000	2001-5000	1001-2000	501-1000	do 500
Jindřichův Hradec	Jindřichův Hradec	820	700	660	580	540
komunikace		820	700	660	580	540
krajnice		380	320	300	260	240
chodník		180	160	140	120	120
PSP		140	120	120	100	100
překop		2070	1755	1650	1455	1350

Okres		nad 5000	2001-5000	1001-2000	501-1000	do 500
Písek	Písek	1080	920	860	760	700
komunikace		1080	920	860	760	700
krajnice		500	420	400	360	320
chodník		220	180	180	160	140
PSP		180	160	140	120	120
překop		2700	2295	2160	1890	1755

Okres		nad 5000	2001-5000	1001-2000	501-1000	do 500
Prachatice	Prachatice	640	540	520	440	420
komunikace		640	540	520	440	420
krajnice		300	260	240	220	200
chodník		140	120	120	100	100
PSP		100	80	80	80	60
překop		2700	2295	2160	1890	1755

Poznámka : v případě, že vypočtená náhrada vychází nižší než 100 Kč za 1 bm vedení infrastruktury, použije se minimální cena ve výši 100,- Kč za 1 bm vedení infrastruktury

Příloha č. 3 – Vypočtené náhrady (v Kč) pro jednotlivé okresy a obce podle počtu obyvatel,
šířka zatíženého pásma pozemku nad 1 m

Okres	Strakonice	nad 5000	2001- 5000	1001- 2000	501- 1000	do 500
komunikace	760	640	600	540	500	380
krajnice	340	280	280	240	220	180
chodník	160	140	120	120	100	80
PSP	120	100	100	80	80	60
překop	1890	1605	1515	1320	1230	945

Okres	Tábor	nad 5000	2001- 5000	1001- 2000	501- 1000	do 500
komunikace	1180	1000	940	820	760	600
krajnice	540	460	440	380	360	280
chodník	240	200	200	160	160	120
PSP	200	180	160	140	140	100
překop	2970	2520	2370	2085	1935	1485

Poznámka : v případě, že vypočtená náhrada vychází nižší než 100 Kč za 1 bm vedení infrastruktury,
použije se minimální cena ve výši 100,- Kč za 1 bm vedení infrastruktury



Statutární město České Budějovice

Magistrát města České Budějovice
Odbor správy veřejných statků
Náměstí Přemysla Otakara II, č. 1/1



digitálně podepsal:
Kubeš Tomáš Mgr.
03.02.2023 10:45
cert: PostSignum Qualified CA 4
sn: 1 5B A0 DA

Magistrát města České Budějovice
Odbor správy veřejných statků
Nám. Přemysla Otakara II., č.1/1
370 92 České Budějovice

Internet: <http://www.c-budejovice.cz>

LOSKY s.r.o.

Markéta Šafránková

Sezemická 2757/2

193 00 Praha – Horní Počernice

Značka:	Vyřizuje:	Tel.:	E-mail:	Datum:
OSVS/435/2023	Lenka Mikšátková			2.2.2023

Vyjádření k dokumentaci pro územní řízení

Výstavba optické sítě T-Mobile Czech Republic, a.s.

FIS_FTTH_CZ_3218_37001_20030_Ceske Budejovice_PP_Nerudova

K Vaší žádosti o vyjádření k výše uvedené akci sdělujeme následující:

Předložená dokumentace řeší umístění optické sítě pro T-Mobile Czech Republic, a.s. na Pražském předměstí v Českých Budějovicích, lokalita ulic Pražská, Nerudova, Kostelní, K. Weise, Jírovцова, Puklicova, Klaricova aj. Plachty.

OSVS, odd. správy komunikací:

Z hlediska správce komunikací k projektu stavby **nemáme připomínky**, za dodržení níže uvedených podmínek:

1. Opravy povrchu chodníků o šířce menší než 2,5m budou provedeny v celé šířce s tím, že v šířce výkopu budou plnohodnotně opraveny podkladové vrstvy. Kryt chodníku bude opraven jemnozrnným asfaltovým kobercem v tl.40-60mm.
2. Pokud bude dotčený chodník ze zámkové dlažby, bude předlážděn v celé šířce.
3. Chodníkové obrubníky budou nahrazeny novými.
4. Ve zpevněné ploše o šířce větší než 2,5m a menší než 4m bude oprava provedena nejméně v polovině šířky plochy. U širších ploch v šířce nejméně 2m.
5. U příčných přechodů sítě pod chodníkem preferujeme použití bezvýkopové technologie. V případě překopu požadujeme celkové předláždění dotčené plochy.
6. U příčných přechodů pod komunikacemi doporučujeme rovněž použití bezvýkopové technologie.
7. Upozorňujeme, že ul. Nerudova, část ulice Kostelní a v ulici J. Plachty u objektu č.p. 38. proběhla v roce 2020 rekonstrukce, přičemž zde platí ochranná lhůta v době trvání 5 let. Vstup do komunikace může povolit pouze rada města svým usnesením, přičemž bude stanovena jednorázová finanční náhrada za způsobenou majetkovou újmu.
8. V ulici Jírovцова A Pražská se nacházejí zastávky MHD, z tohoto důvodu je nutné zajistit vyjádření k PD od Dopravního podniku města České Budějovice a.s.
9. V celé dotčené lokalitě jsou realizovány parkovací zóny, na všech komunikacích bude obnoveno VDZ.
10. Upozorňujeme na nutnost projektování podle platné ČSN 736110 včetně Změny Z1 z února 2010, navrhnout místa pro přecházení se signálními a varovnými pásy pro nevidomé.

11. Před započítím stavebních prací na místních komunikacích v majetku Statutárního města České Budějovice bude vydáno Rozhodnutí odboru dopravy a silničního hospodářství Magistrátu města Č. Budějovice o zvláštním užívání komunikace.
12. Před započítím stavebních prací na místních komunikacích v majetku Statutárního města České Budějovice bude uzavřena dohoda o zvláštním užívání komunikace na odboru SVS Magistrátu města České Budějovice a uhrazena vyměřená částka.
13. Opravu komunikace po uložení sítí bude provádět specializovaná firma (stávající chodníky a komunikace).
14. Je nutné dodržet požadavky vyhlášky č.398/2009 Sb. o obecných technických požadavcích zabezpečujících bezbariérové užívání stavby. Platností této vyhlášky se ruší vyhláška č.369/2001 Sb.
15. Při zpracování projektové dokumentace požádejte o vyjádření k projektu správce veřejného osvětlení (Dopravní podnik města České Budějovice, a.s., Novohradská 738/40, 370 33 Č. Budějovice, tel.: 800 055 555, mail: edispecer.t@dpmcb.cz) a správce světelné signalizace (SWARCO TRAFFIC CZ, s.r.o., Dolní 1, 372 14 Č. Budějovice tel.: 387 310 696).
16. Před zahájením stavby budou vytýčeny stávající kabely VO (Dopravní podnik města České Budějovice, a.s., tel. 800 055 555, mail edispecer.t@dpmcb.cz) a kabely světelné signalizace správcem SSZ (SWARCO TRAFFIC CZ, s.r.o. tel.: 387 310 696).
17. Výkopové práce v komunikacích se nepovolují v období mezi 15.listopadem a 1.březnem.
18. Po ukončení stavebních prací požadujeme protokolární předání komunikací majetkovému správci: Mm České Budějovice - odbor SVS, oddělení správy komunikací.
19. Předloženou *projektovou dokumentaci předložte k vyjádření odboru informatiky magistrátu města České Budějovice jako správci optických kabelů ve vlastnictví města České Budějovice.*
20. *Souhlas s provedením výkopových prací, není souhlasem s uložením přípojky do pozemku Statutárního města České Budějovice.*

Výše uvedené vyjádření má platnost jeden kalendářní rok ode dne vydání.

S pozdravem

„podepsáno elektronicky“

Mgr. Tomáš Kubeš

vedoucí odboru správy veřejných statků



Statutární město České Budějovice
Magistrát města České Budějovice
Odbor informačních a komunikačních technologií
nám. Přemysla Otakara II. 1/1



digitálně podepsal:
Kříž David Mgr.
23.01.2023 17:14
cert: PostSignum Qualified CA 4
sn: 1 5C 9 BE

Magistrát města České Budějovice
Mgr. David Kříž
odbor informačních a komunikačních technologií
nám. Přemysla Otakara II. 1/1
370 92 České Budějovice

Vážená paní
Markéta Šafránková
LOSKY, s.r.o.
Sezemická 2757/2
193 00 Praha

Internet: <http://www.c-budejovice.cz>

Značka:
OICT/77/2023

Vyřizuje:
Ing. P. Panoch

Tel.:

E-mail:

Datum:
23.01.2023

**Odpověď na žádost o vyjádření k existenci sítí pro akci:
„FIS_FTTH_CZ_3218_37001_20030_Ceske_Budejovice_PP_Nerudcva“.**

Sdělujeme, že v zájmovém území uvedeného projektu se nacházejí optické sítě v naší správě, které by mohly být stavebními úpravami dotčeny – viz přiložené obrázky.




Při projektování je potřeba vzít v úvahu naše stávající HDPE chráničky pro optické sítě. Podklady v elektronické podobě se zaměřením tras zakreslených na přiložených obrázcích, jsou k dispozici u p. Panocha [redacted], který je na vyžádání zašle mailem.

Toto vyjádření se týká výhradně optických sítí, které má ve správě odbor informačních a komunikačních technologií Magistrátu města České Budějovice.

Existence sítí a zařízení je platná pouze pro požadované zájmové území a pouze pro výše uvedenou akci. Poskytnutá data a informace smí být použity pouze k účelu, pro který byly poskytnuty.

Pokud jsou žadatelé poskytnuty zároveň informace o průběhu sítí v elektronické podobě – ve formátu DGN, zodpovídá žadatel sám za správné zpracování těchto dat, zejména jejich vložení na správné souřadnice. Pro účely tohoto vyjádření je platná pouze přiložená situace.

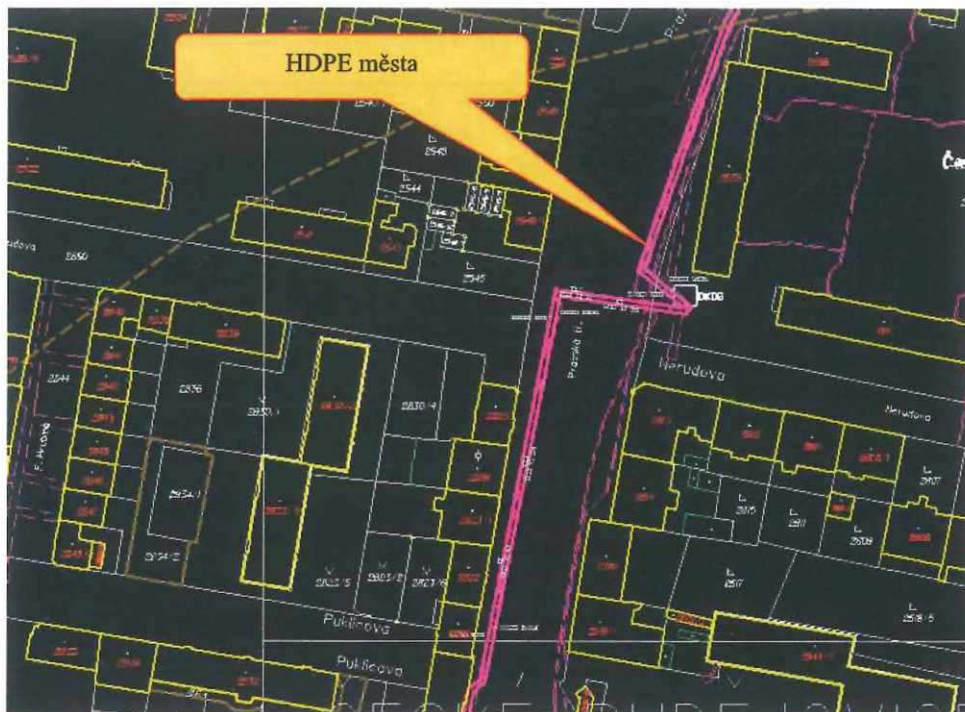

Při provádění prací v ochranném pásmu kabelu (0,5 metru od kabelu na obě strany) je nutno postupovat výhradně ručním výkopem a s nejvyšší možnou opatrností. Je nutno vhodně zabezpečit obnažený kabel/chráničku (podložením, vyvěšením apod.) aby nedošlo k jeho poškození a označit výstražnými tabulkami. Vytýčení komunikačního optického vedení je povinen provést stavebník sám na základě přesného polohopisu poskytnutého správcem ve formátu DGN.

Jakékoliv poškození zařízení správce je stavebník povinen ohlásit správci.

S pozdravem

Mgr. David Kříž v. r.
vedoucí odboru informačních a komunikačních technologií
podepsáno elektronicky



Statutární město České Budějovice

Magistrát města České Budějovice
Investiční odbor
nám. Přemysla Otakara II. 1/1

Magistrát města České Budějovice
Ing. Polák Petr
vedoucí investičního odboru
nám. Přemysla Otakara II. 1/1
370 92 České Budějovice

LOSKY, s.r.o.
Sezemická 2757/2

Horní Počernice, 193 00 Praha

Internet: <http://www.c-budejovice.cz>

Značka:
IO/129/2023

Vytizuje:
Ing. Petr Polák

Tel. [redacted] E-mail [redacted]

Datum:
15.2.2023

Věc: vyjádření k projektové dokumentaci stupně DÚR na akci „FIS_FTTH_CZ_3218_37001_20030_Ceske_Budejovice_PP_Nerudova“ pro potřeby územního rozhodnutí.

investiční odbor (dále jen „IO“) obdržel od LOSKY, s.r.o., Sezemická 2757/2, Horní Počernice, 193 00 Praha, žádost o vyjádření k projektové dokumentaci stupně DÚR k akci „FIS_FTTH_CZ_3218_37001_20030_Ceske_Budejovice_PP_Nerudova“.

Předmětem projektové dokumentace je vybudování FTTH (Fiber To The Home) sítě v části města České Budějovice 3. Projektová dokumentace zemní části řeší pokládku optické sítě a umístění POdB (pasivních optických distribučních bodů) společnosti T-Mobile Czech Republic, a.s.

IO k předloženému záměru sděluje:

Z předložené situace je patrné, že se pokládka optické sítě dotýká ul. Nerudova, která prošla v nedávné době rozsáhlou rekonstrukcí, kterou zajišťoval investiční odbor a realizovaná stavba je do konce roku 2025 stále v záruce. Veškeré plánované činnosti zasahující do majetku města musí být projednány se správcem komunikací zastoupeného odborem správy veřejných statků Magistrátu města České Budějovice.

K předloženému záměru nemáme žádné další připomínky a požadujeme dodržet podmínky stanovené odborem správy veřejných statků Magistrátu města České Budějovice.

S pozdravem

[redacted]
Ing. Petr Polák
vedoucí investičního odboru

MAGISTRÁT MĚSTA
ČESKÉ BUDĚJOVICE
investiční odbor