C2. KATASTRÁLNÍ SITUAČNÍ VÝKRES

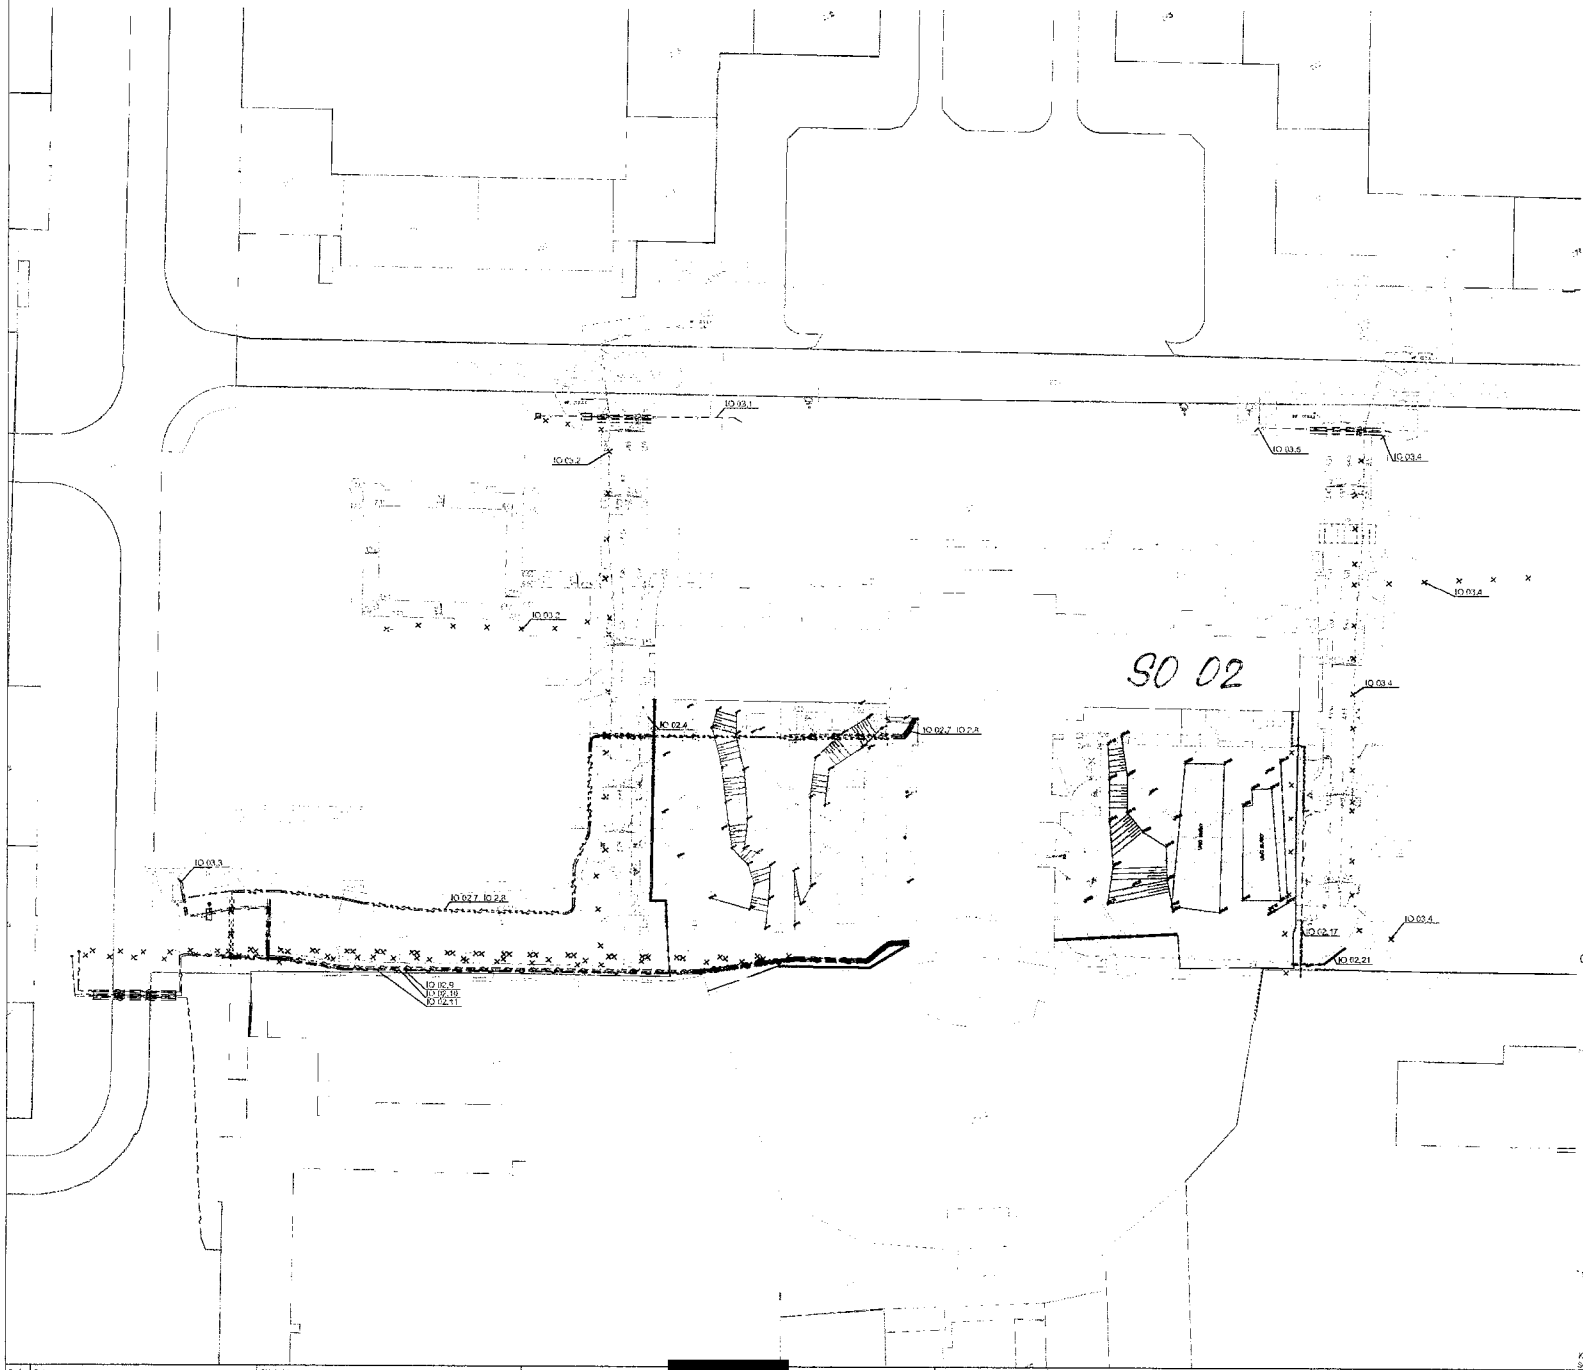

LEGENDA STAVEBNÍCH A INŽENÝRSKÝCH OBJEKTŮ

		OZNAČENÍ VE VÝKRESE
SO 01	ZÁPADNÍ PARKOVACÍ OBJEKT	
SO 02	VÝCHODNÍ PARKOVACÍ OBJEKT	
IO 01	KOMUNIKACE, ZPEVNĚNÉ PLOCHY, CHODNÍKY	
IO 02.2	OPRAVA STÁVAJÍCÍHO VODOVODU (OVAK)	
IO 02.3	PŘELOŽKA STÁVAJÍCÍHO VODOVODU (OVAK)	
IO 02.4	PŘELOŽKA SDĚLOVACÍHO KABELU (OVANET) - POVOLENO V ÚR	
IO 02.5	VODOVOD	
IO 02.6	PŘELOŽKA VODOVODNÍ PŘÍPOJKY	
IO 02.7	PŘELOŽKA STÁVAJÍCÍCH VN KABELŮ ČEZ (NN) SOUČÁSTÍ STAVBY	
IO 02.8	PŘELOŽKA STÁVAJÍCÍCH VN KABELŮ ČEZ (NN) SOUČÁSTÍ STAVBY	
IO 02.9	ÚPRAVA VYHLEDOVÉ TRASY SDĚLOVACÍ KABELU POSA (TRIA SINGLE)	
IO 02.10	PŘELOŽKA SDĚLOVACÍHO KABELU (CETIN) - POVOLENO V ÚR	
IO 02.11	PŘELOŽKA SDĚLOVACÍHO KABELU (UPC) - POVOLENO V ÚR	
IO 02.12	OCHRANA STÁVAJÍCÍHO SDĚLOVACÍHO KABELU (OVANET)	
IO 02.13	ODSTRANĚNÍ STÁVAJÍCÍHO VODOVODU (DK POKLAD, OVAK)	
IO 02.14	ODSTRANĚNÍ STÁVAJÍCÍ KANALIZACE (DK POKLAD)	
IO 02.15	PŘELOŽKA KANALIZACE (JEDNOTNÉ)	
IO 02.17	PŘELOŽKA SDĚLOVACÍHO KABELU (POPUDNET) - POVOLENO V ÚR	
IO 02.18	OCHRANA STÁVAJÍCÍHO SDĚLOVACÍHO KABELU (OVANET)	
IO 02.19	OCHRANA STÁVAJÍCÍHO TEPLOVODNÍHO POTRUBÍ (VOLJA DALNA)	
IO 02.20	OCHRANA STÁVAJÍCÍHO PLYNOVODNÍHO POTRUBÍ (GNSServis) - ZRUŠEN	
IO 02.21	PŘELOŽKA PLYNOVODNÍHO POTRUBÍ (GNSServis) - ŘEŠENO SAMOSTATNÝM PROJ.	
IO 02.22	KANALIZACE DEŠŤOVÁ, OLK, RETENCE	
IO 02.23	ASFALTOVÉ ROZVODY A PRŮVODY	
IO 02.24	ASFALTOVÉ ROZVODY A PRŮVODY SLP	
IO 03.1	PŘELOŽKA STÁVAJÍCÍHO KABELU VEŘEJNÉHO OSVĚTLENÍ (OKASI) - POVOLENO V ÚR	VO VO VO VO
IO 03.2	PŘELOŽKA ZAŘÍZENÍ VEŘEJNÉHO OSVĚTLENÍ - POVOLENO V ÚR	VO VO VO VO
IO 03.3	PŘELOŽKA KABELU VEŘEJNÉHO OSVĚTLENÍ (OKASI) - POVOLENO V ÚR	VO VO VO VO
IO 03.4	PŘELOŽKA ZAŘÍZENÍ VEŘEJNÉHO OSVĚTLENÍ - POVOLENO V ÚR	VO VO VO VO
IO 03.5	PŘELOŽKA STÁVAJÍCÍHO KABELU VEŘEJNÉHO OSVĚTLENÍ (OKASI) - POVOLENO V ÚR	VO VO VO VO
IO 04	ŠATOVÉ ÚPRAVY - SAMOSTATNÝ PROJEKT - PŘEVZATO Z ÚR	

LEGENDA PLOCH

OBJEKT DK POKLAD - STÁVAJÍCÍ STAV

SO 01 ZÁPADNÍ PARKOVACÍ OBJEKT
SO 02 VÝCHODNÍ PARKOVACÍ OBJEKT

IO 01 ZÁKLADNÍ KONSTRUKCE - ASFALTOVÉ ZPEVNĚNÉ PLOCHY

IO 01 DLAŽDĚNÉ PLOCHY (BETONOVÁ DLAŽBA)

IO 01 DLAŽDĚNÉ PLOCHY (BETONOVÁ KONTRASTNÍ ŘELEPNÍ DLAŽBA)

IO 01 DLAŽDĚNÉ PLOCHY (ŽULOVÁ DLAŽBA)

IO 01 PLOCHY ZELENĚ

HRANICE ZAJIŠTĚNÉHO ÚZEMÍ

HRANICE PARCEL

PARCELNÍ ČÍSLO

SOUŘADNICE BODŮ

Bod	Y	X
1	479088,00	1101750,87
2	479095,86	1101775,11
3	478964,33	1101813,15
4	478981,64	1101787,83
5	479007,75	1101774,76
6	479020,44	1101800,11
7	478955,27	1101831,90
8	478927,34	1101845,70
9	478914,80	1101820,33
10	478942,73	1101806,53
11	478951,16	1101769,77
12	478875,91	1101777,21
13	478877,68	1101765,67
14	478911,50	1101719,38
15	478975,39	1101725,87
16	478994,63	1101718,29
17	479011,80	1101719,22
18	479028,89	1101730,77
19	479043,59	1101737,35

C1. SITUAČNÍ VÝKRES ŠIRŠÍCH VZTAHŮ

(Výškové kóty v závorkách) = m n.m.
±0,000 = 246,58 m n.m.

0 10 20 30 40 m
M 1:400

KATASTRÁLNÍ ÚZEMÍ: PORUBA
SOUŘADNICOVÝ SYSTÉM JTSK, VÝŠKOVÝ SYSTÉM EALI PO VYHOVNĚNÍ

Revize / Revision	Popis změny / Description of revision	Objednatel / Client: Statutární město Ostrava, Prokešovo náměstí 8, 729 30, Ostrava	Generální projektant / General designer: TECHNOPROJEKT, Technoprojekt, a.s., Hlučínská nábřeží 38, 702 00 Ostrava
[redacted]		Vypracoval / Elaborated by	Kontroloval / Checked by
Hlavní inženýr projektu / Project manager		Věta / Project: PARKOVACÍ OBJEKTY DK POKLAD	Část / Object: C. SITUAČNÍ VÝKRESY
Profese / Specialization: GEODETICKÁ		Název výkresu / Title: C1. SITUAČNÍ VÝKRES ŠIRŠÍCH VZTAHŮ; C2. KATASTRÁLNÍ SITUAČNÍ VÝKRES	Formát / Size: 8x A4
Datum / Date: 30/11/2020		Stupeň / Phase: DPS	Měřítko / Scale: 1:400
Revize / Revision: 00		Archivační číslo / Archive no.: 807-32568.1-00-1	