

Příloha č. 1

Grafické rozdělení jednotek obytného domu čp. 513, 514 a 515, Synkova


Legenda:




Společné prostory budovy

Podlahové plochy jednotek jsou uvedeny dle předpisu č. 366/2013 Sb.


1.PP

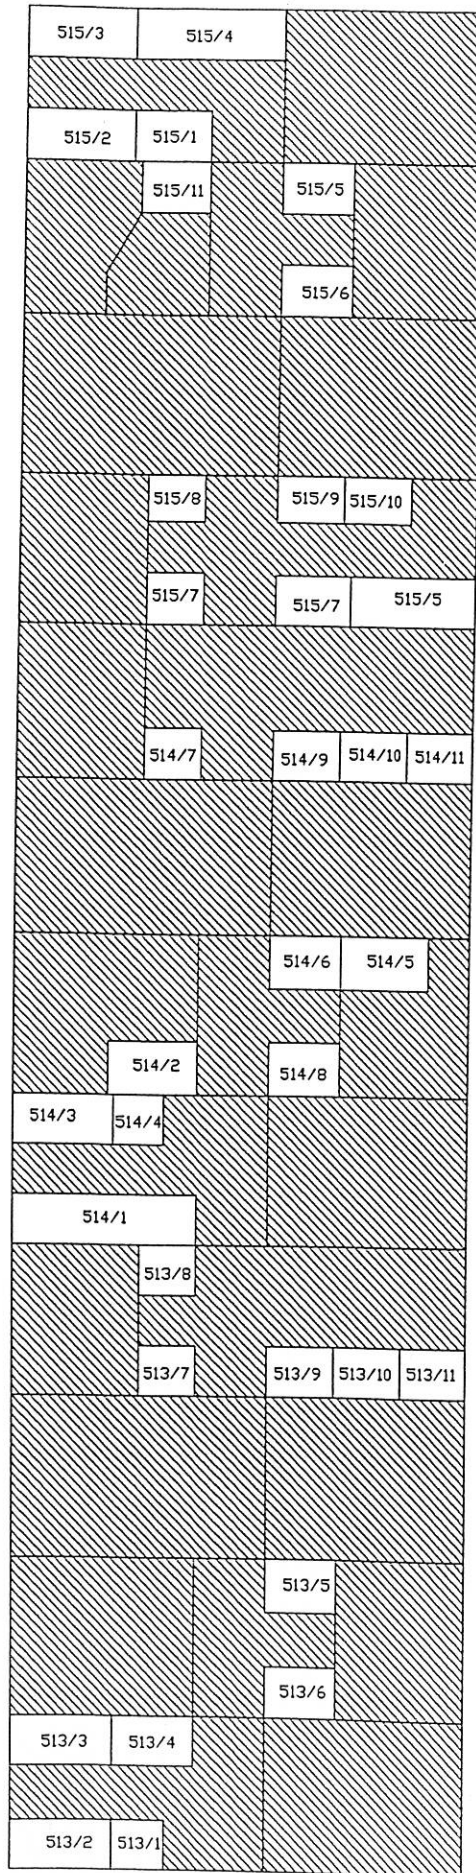


1.NP

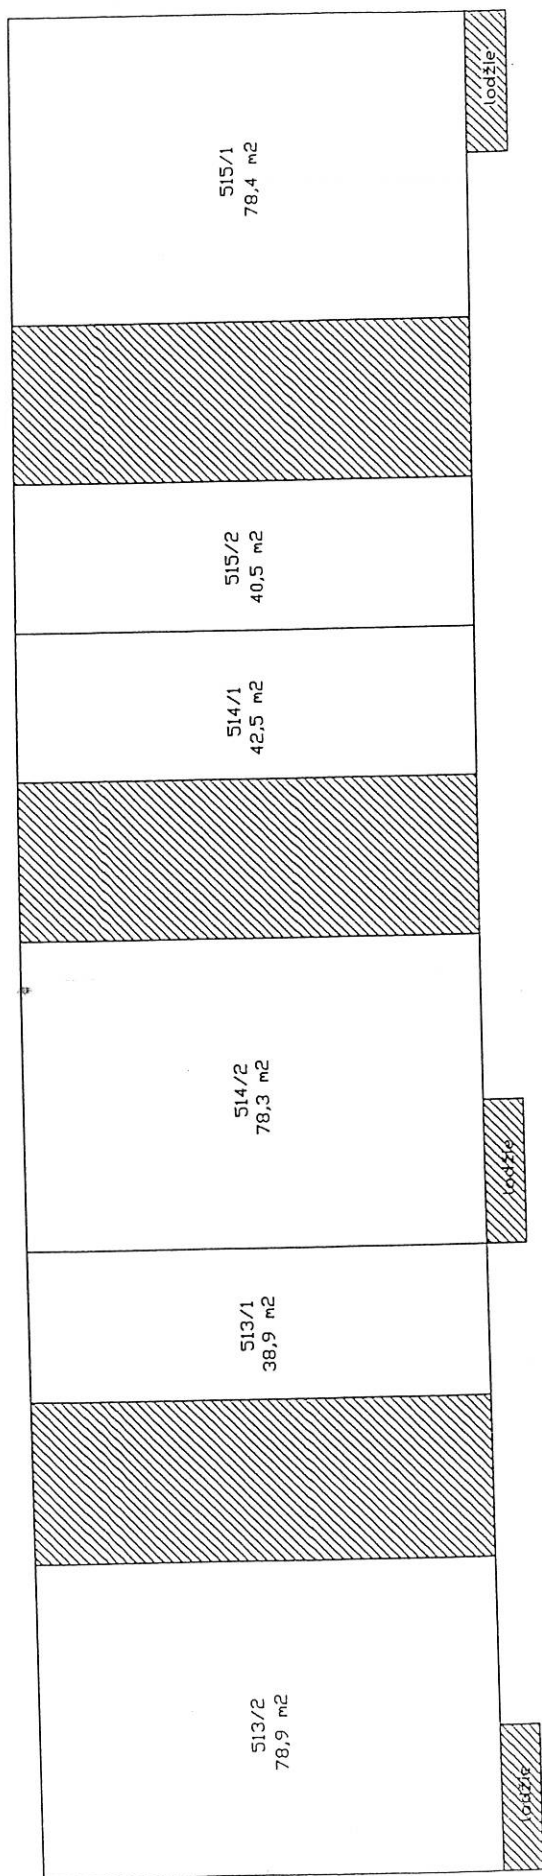


2.NP

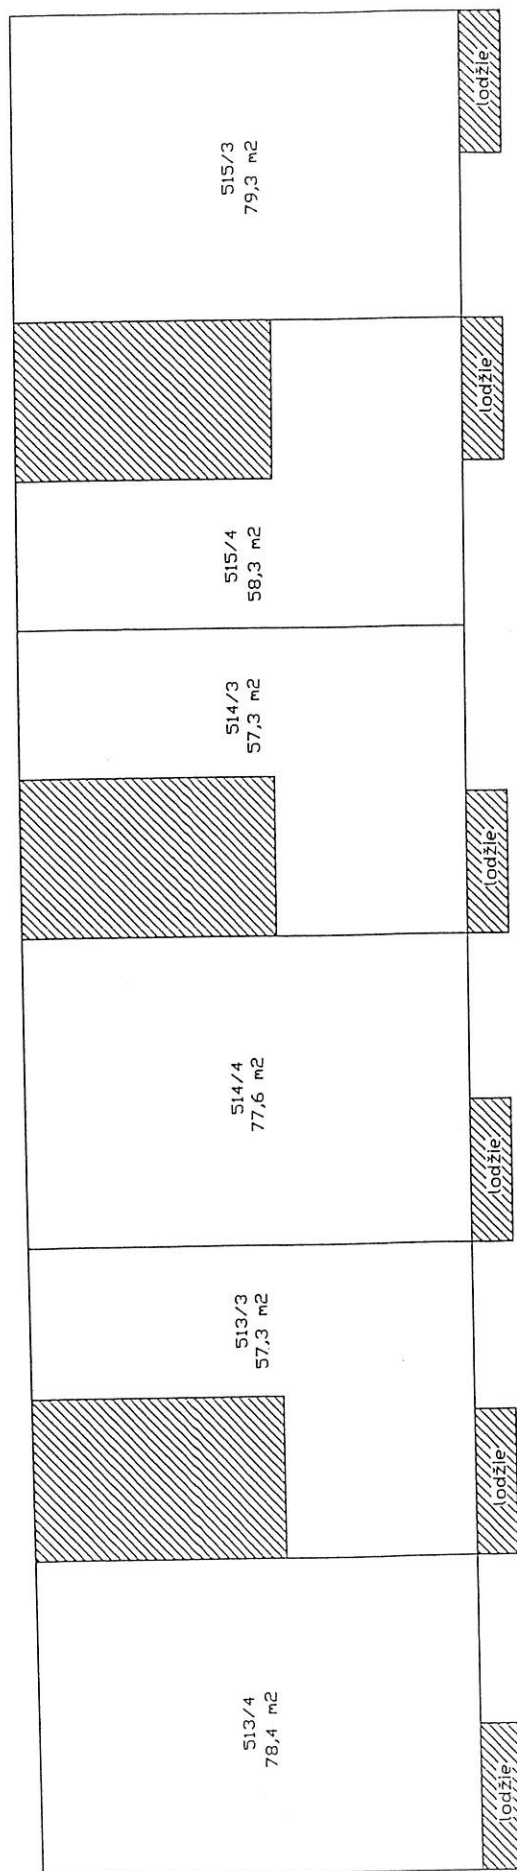

3.NP

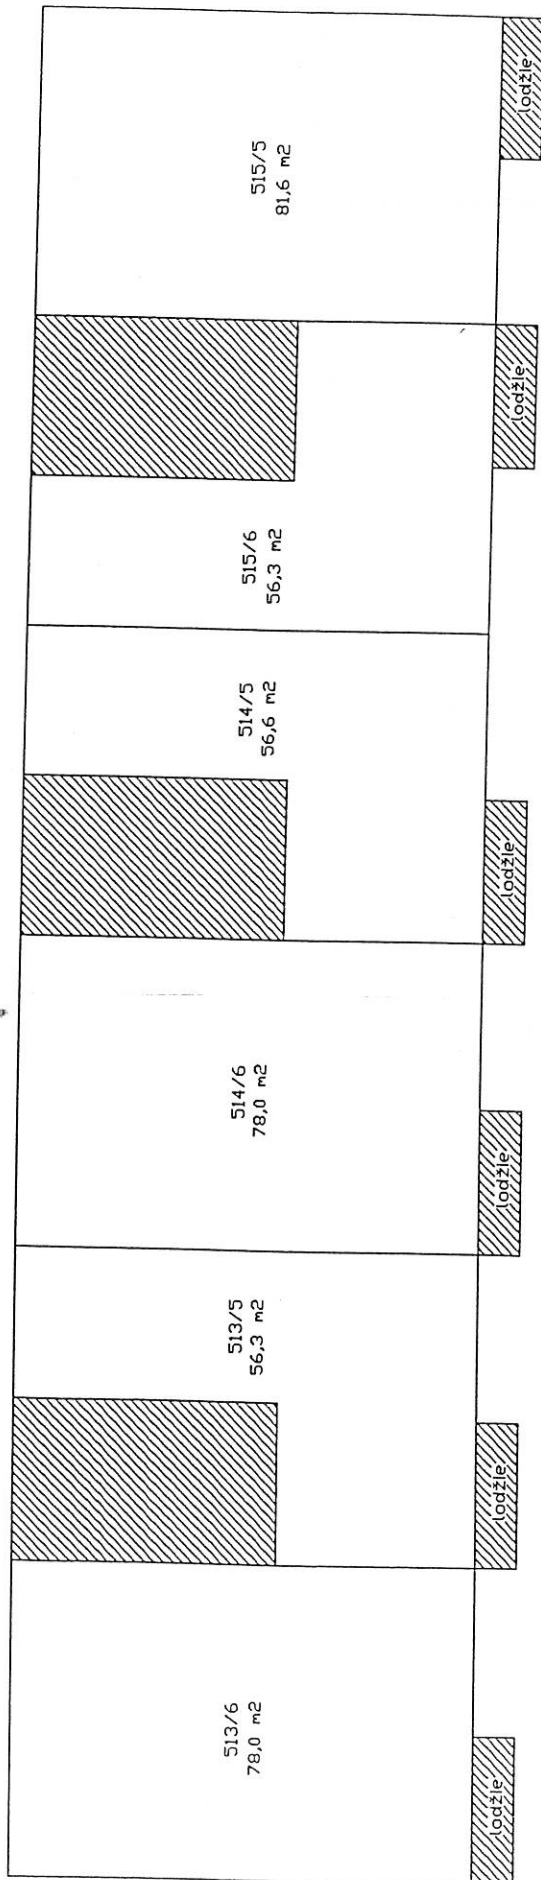

4.NP

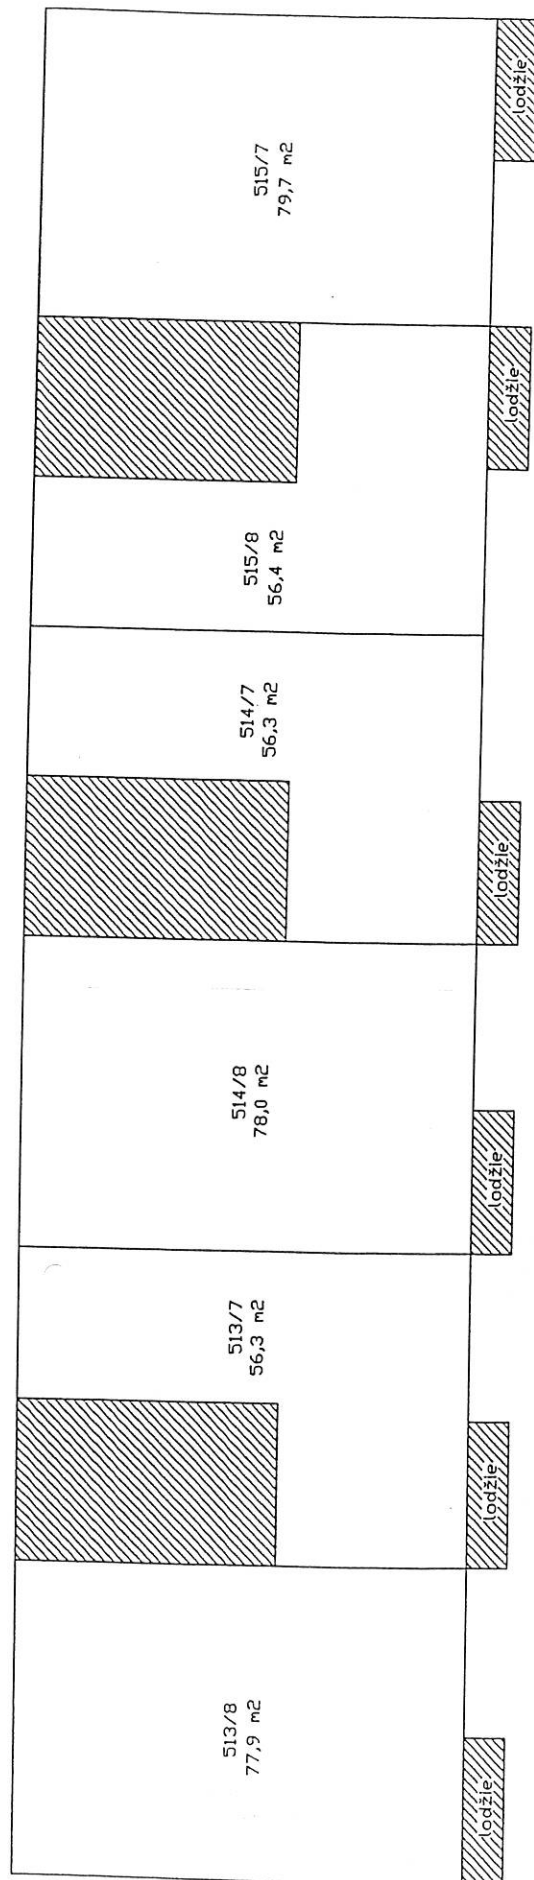

5.NP

