


ŘEZ A-A'

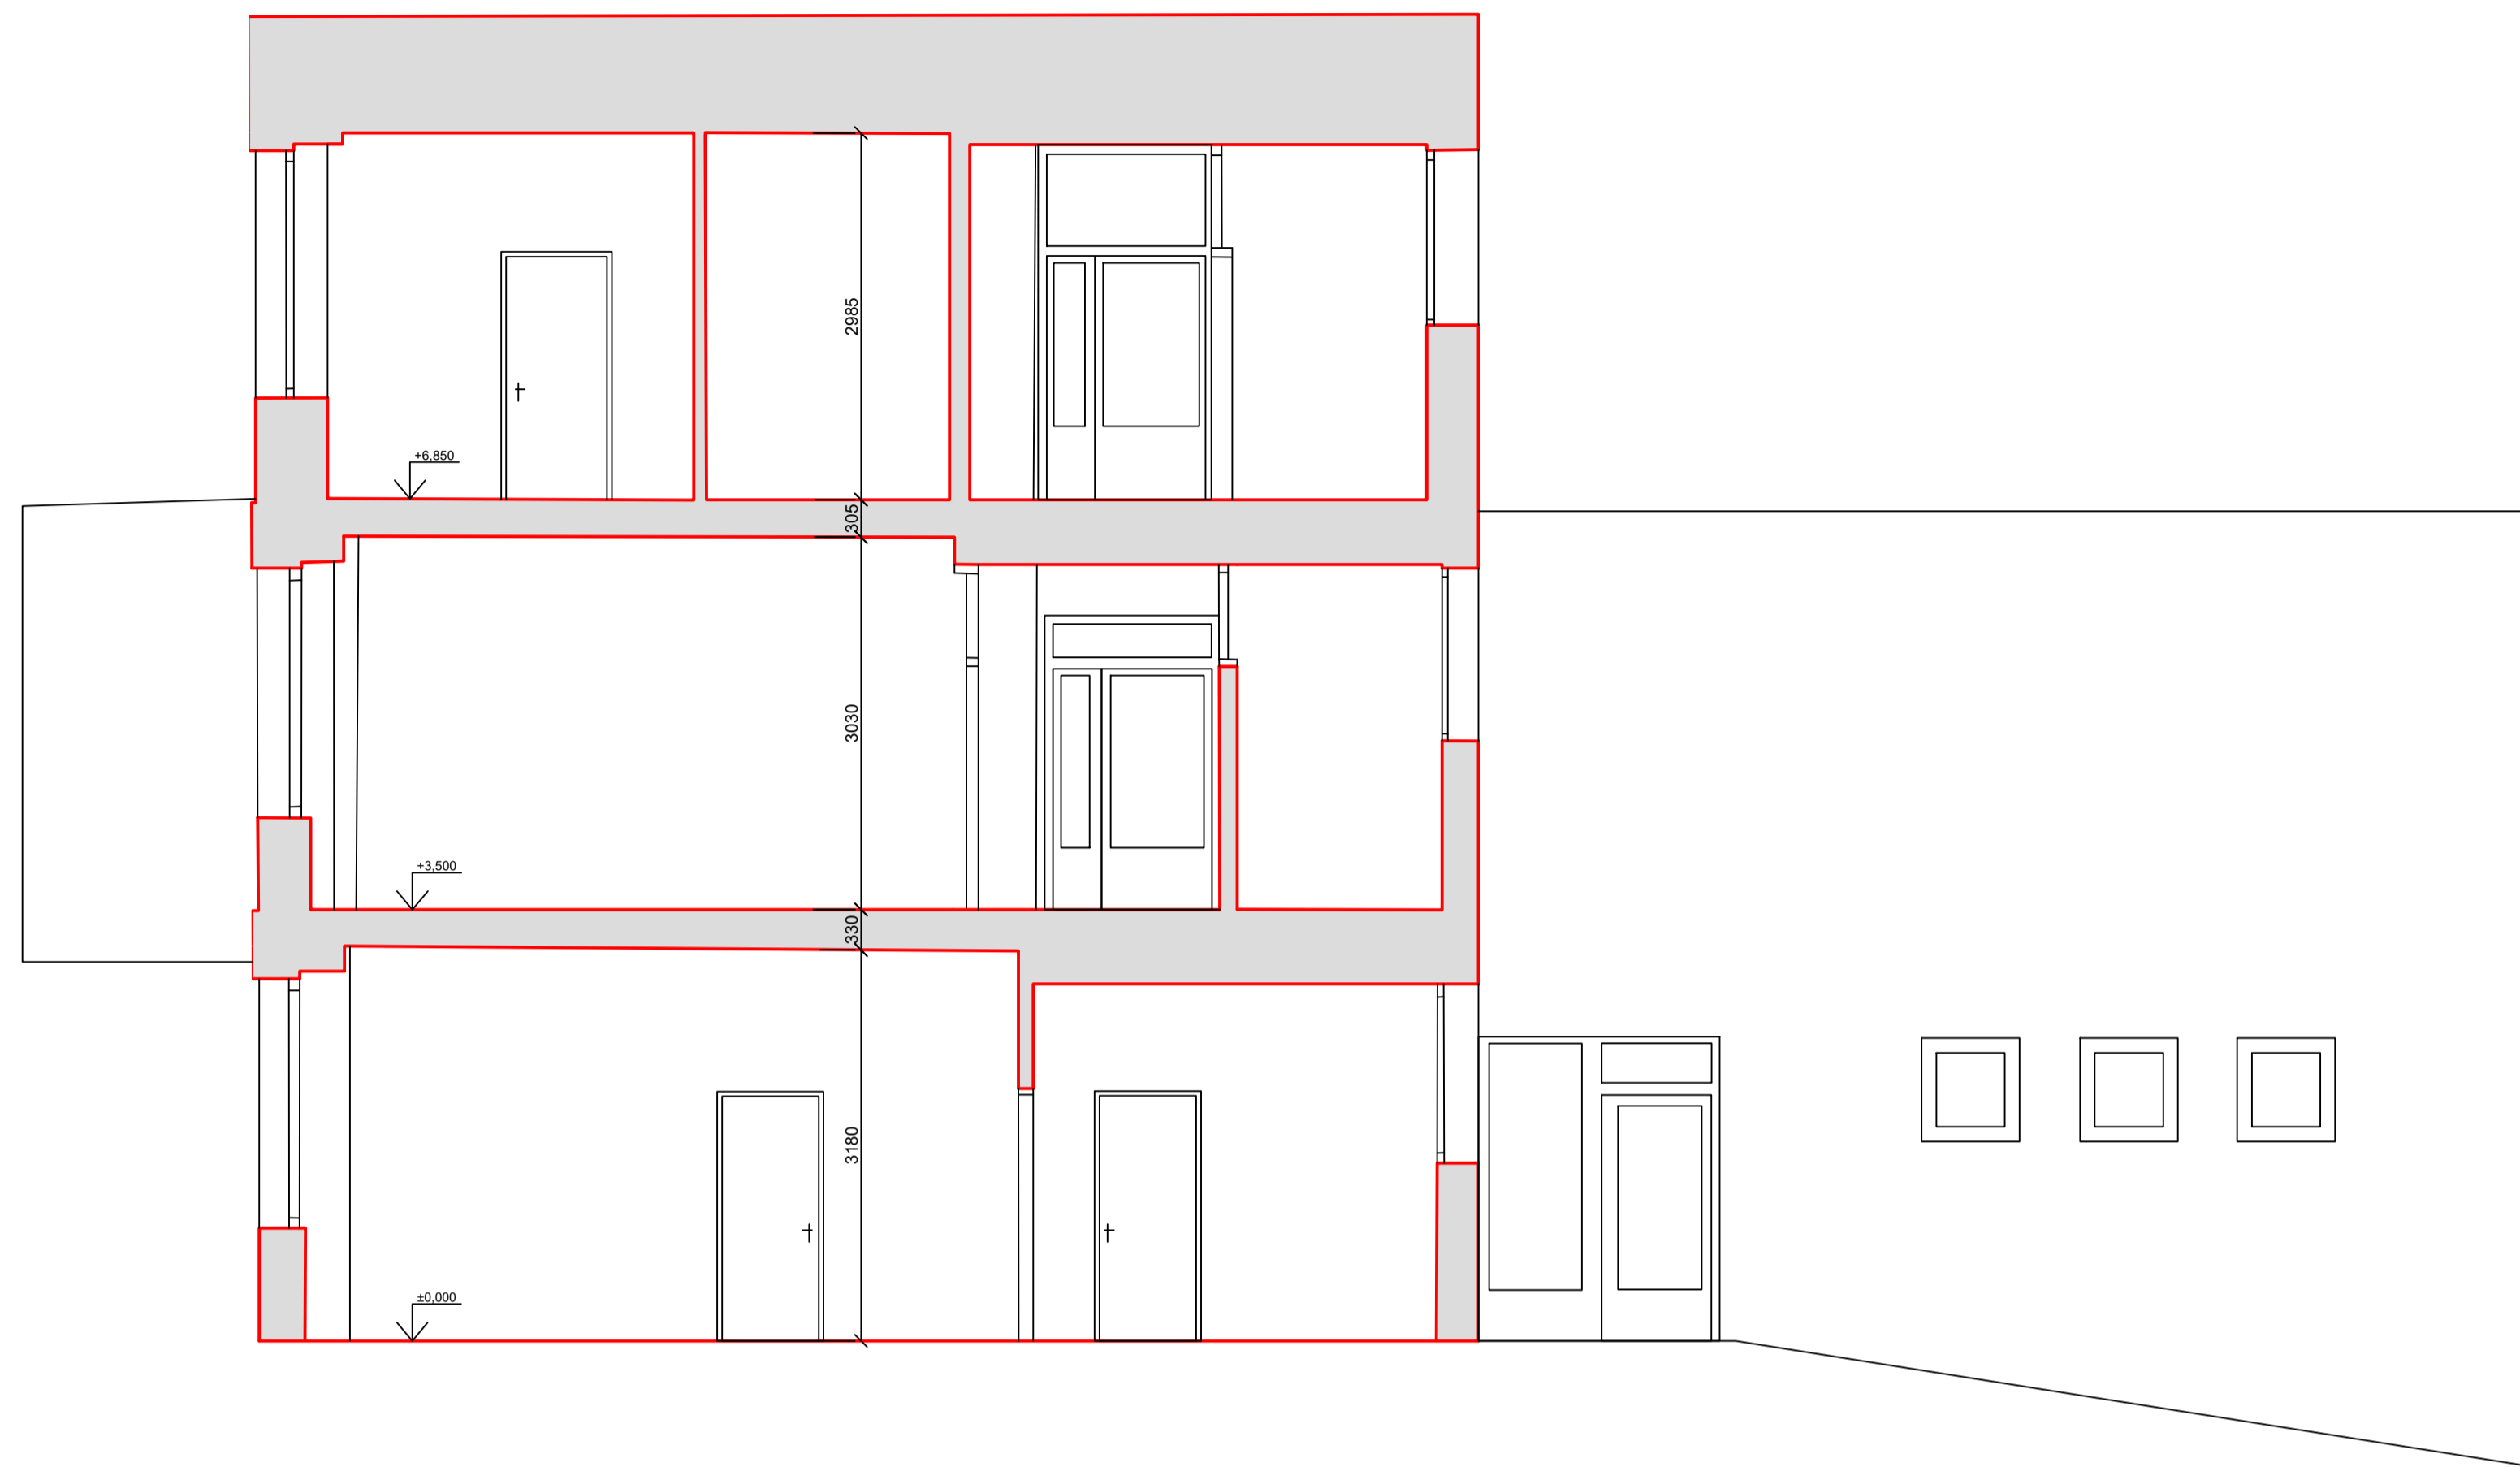

LEGENDA MATERIÁLŮ

STÁVAJÍCÍ KONSTRUKCE

ŘEZ B-B'



ZAMĚŘIL Ing. Jakub Karaffa	VYPRACOVAL Pavína Flígrová	OVĚŘIL Ing. Jakub Karaffa	Notowarde s.r.o. Světova 256/16 Libeň, 190 03 Praha 8 www.notowarde.cz e-mail: technika@notowarde.cz tel.: +420 732 526 276
Atžirská ul.			Formát A1
Stavba občanského vybavení, obec hl. m. Praha k.ú. Vokovice parc.č.1281/184			DATUM 03/2019
ŘEZY			Mřítko 1:50
Zaměření stávajícího stavu			