


## **Příloha č. 3 / Anlage Nr. 3**


**Kopie katastrálních map pro Místa umístění – Čekárny**

**Kopie der Katasterkarten für die Standorte – Wartehallen**

1. 650041-042 Kristenova, DC par. č. 210 k.ú. Komín

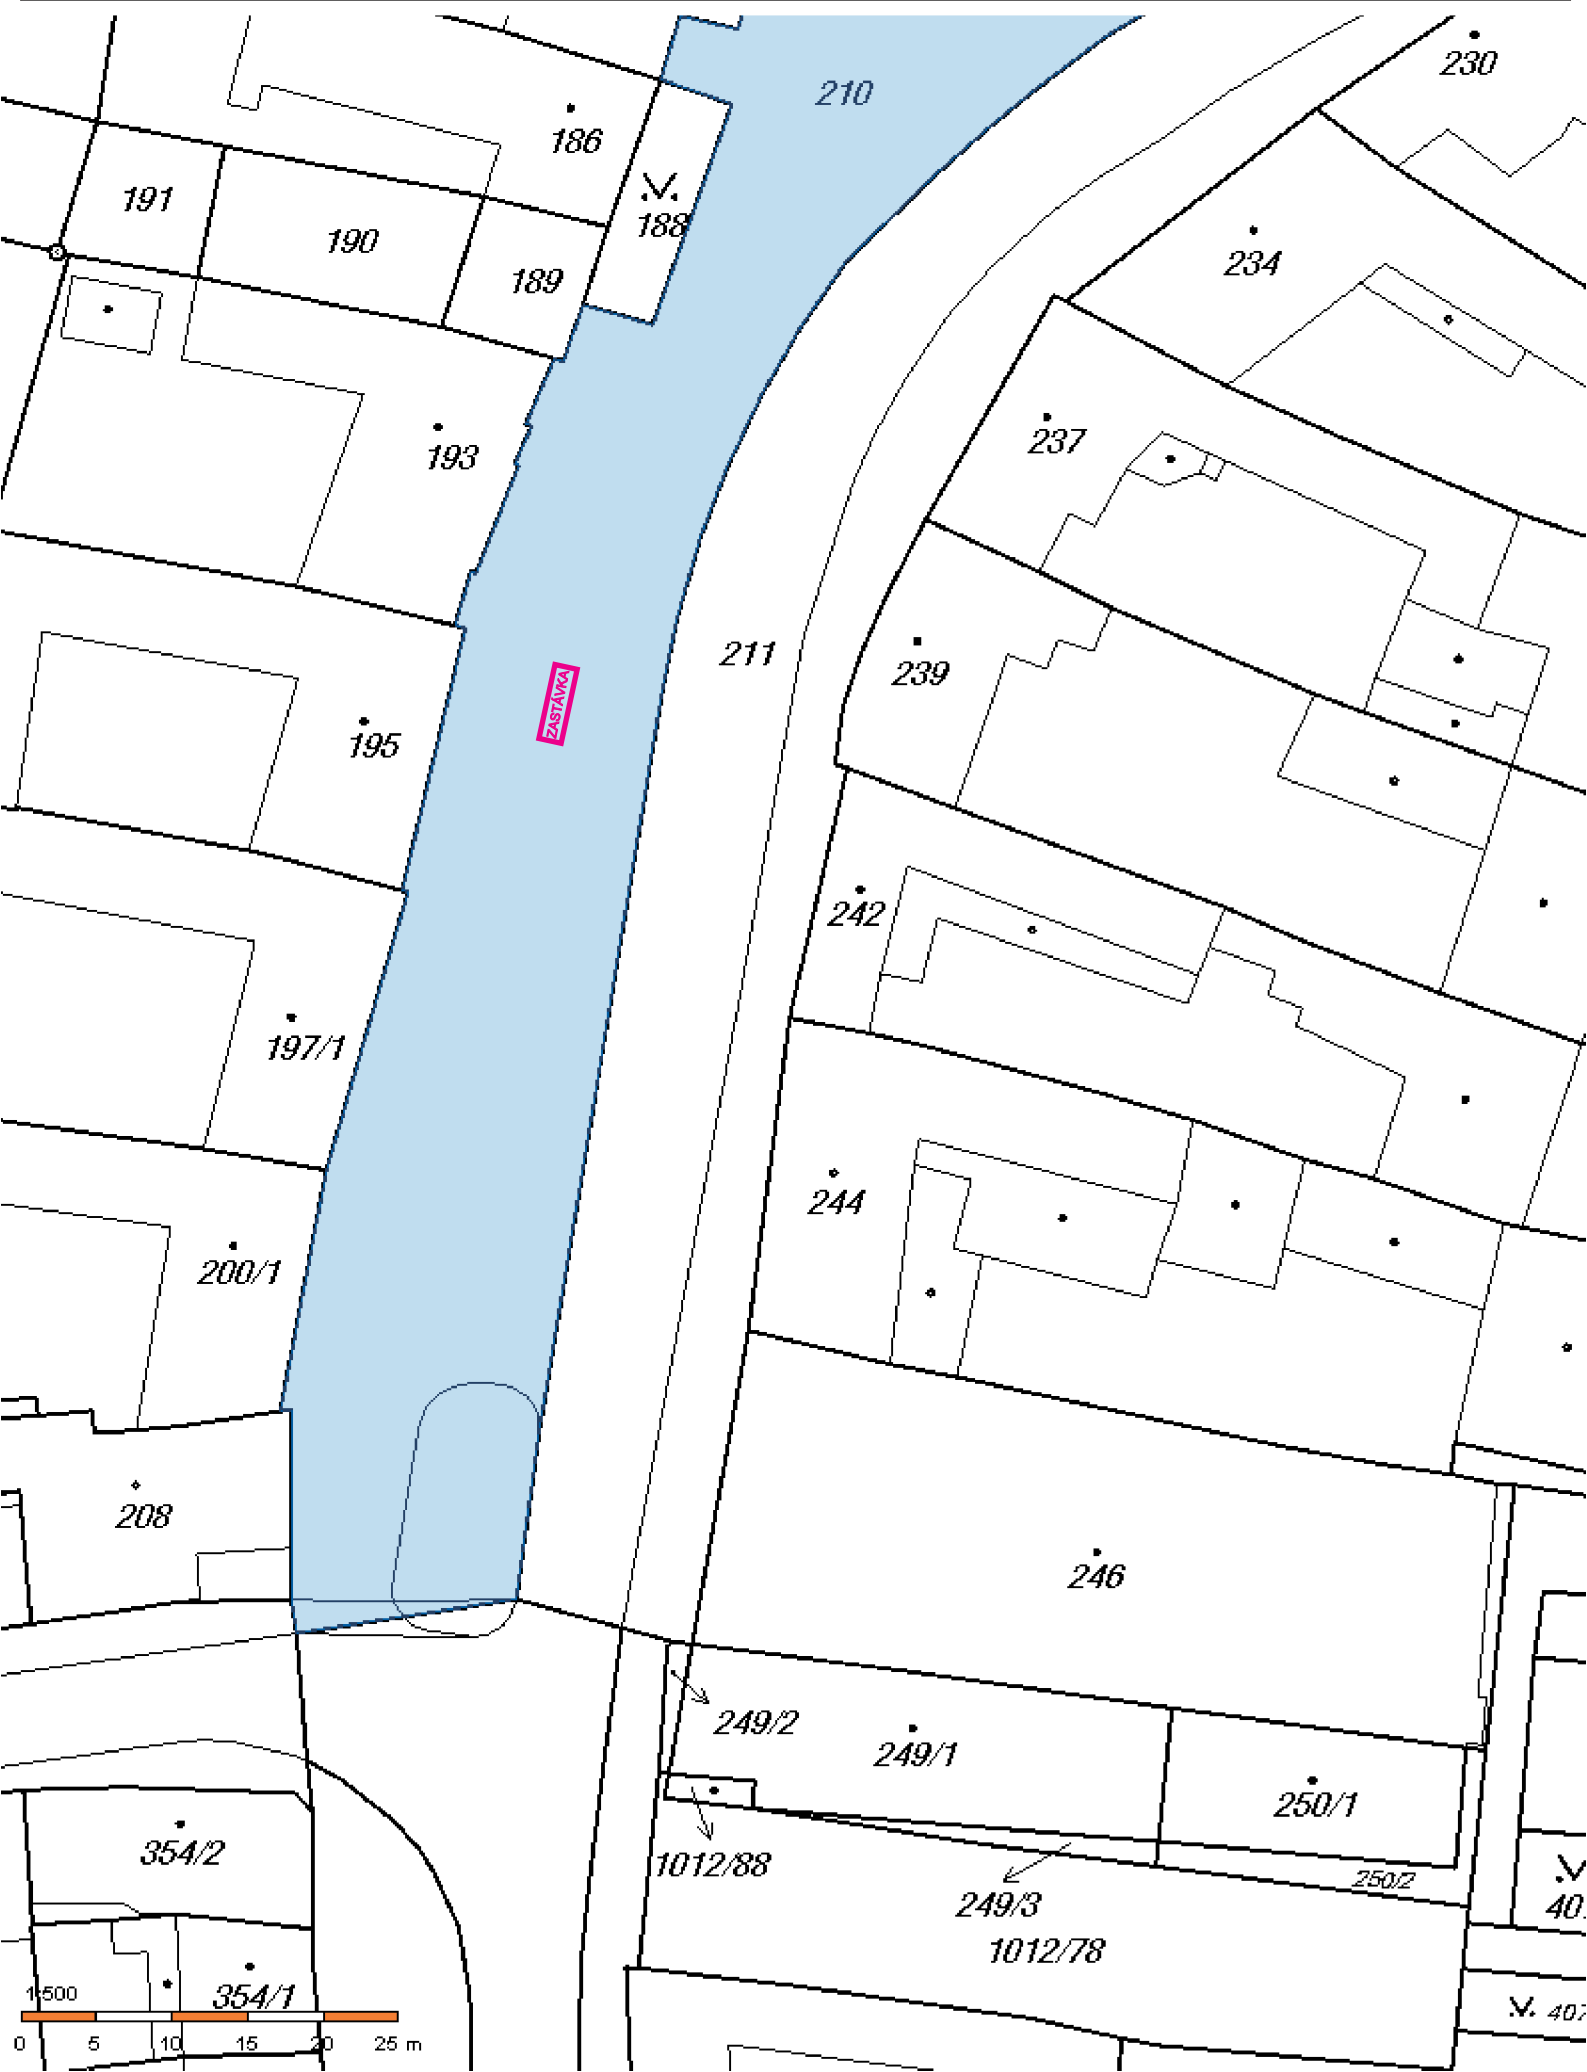


2. 650125-126 Kniničská X Svratecká, ZC par. č. 1535/19 k.ú. Komín

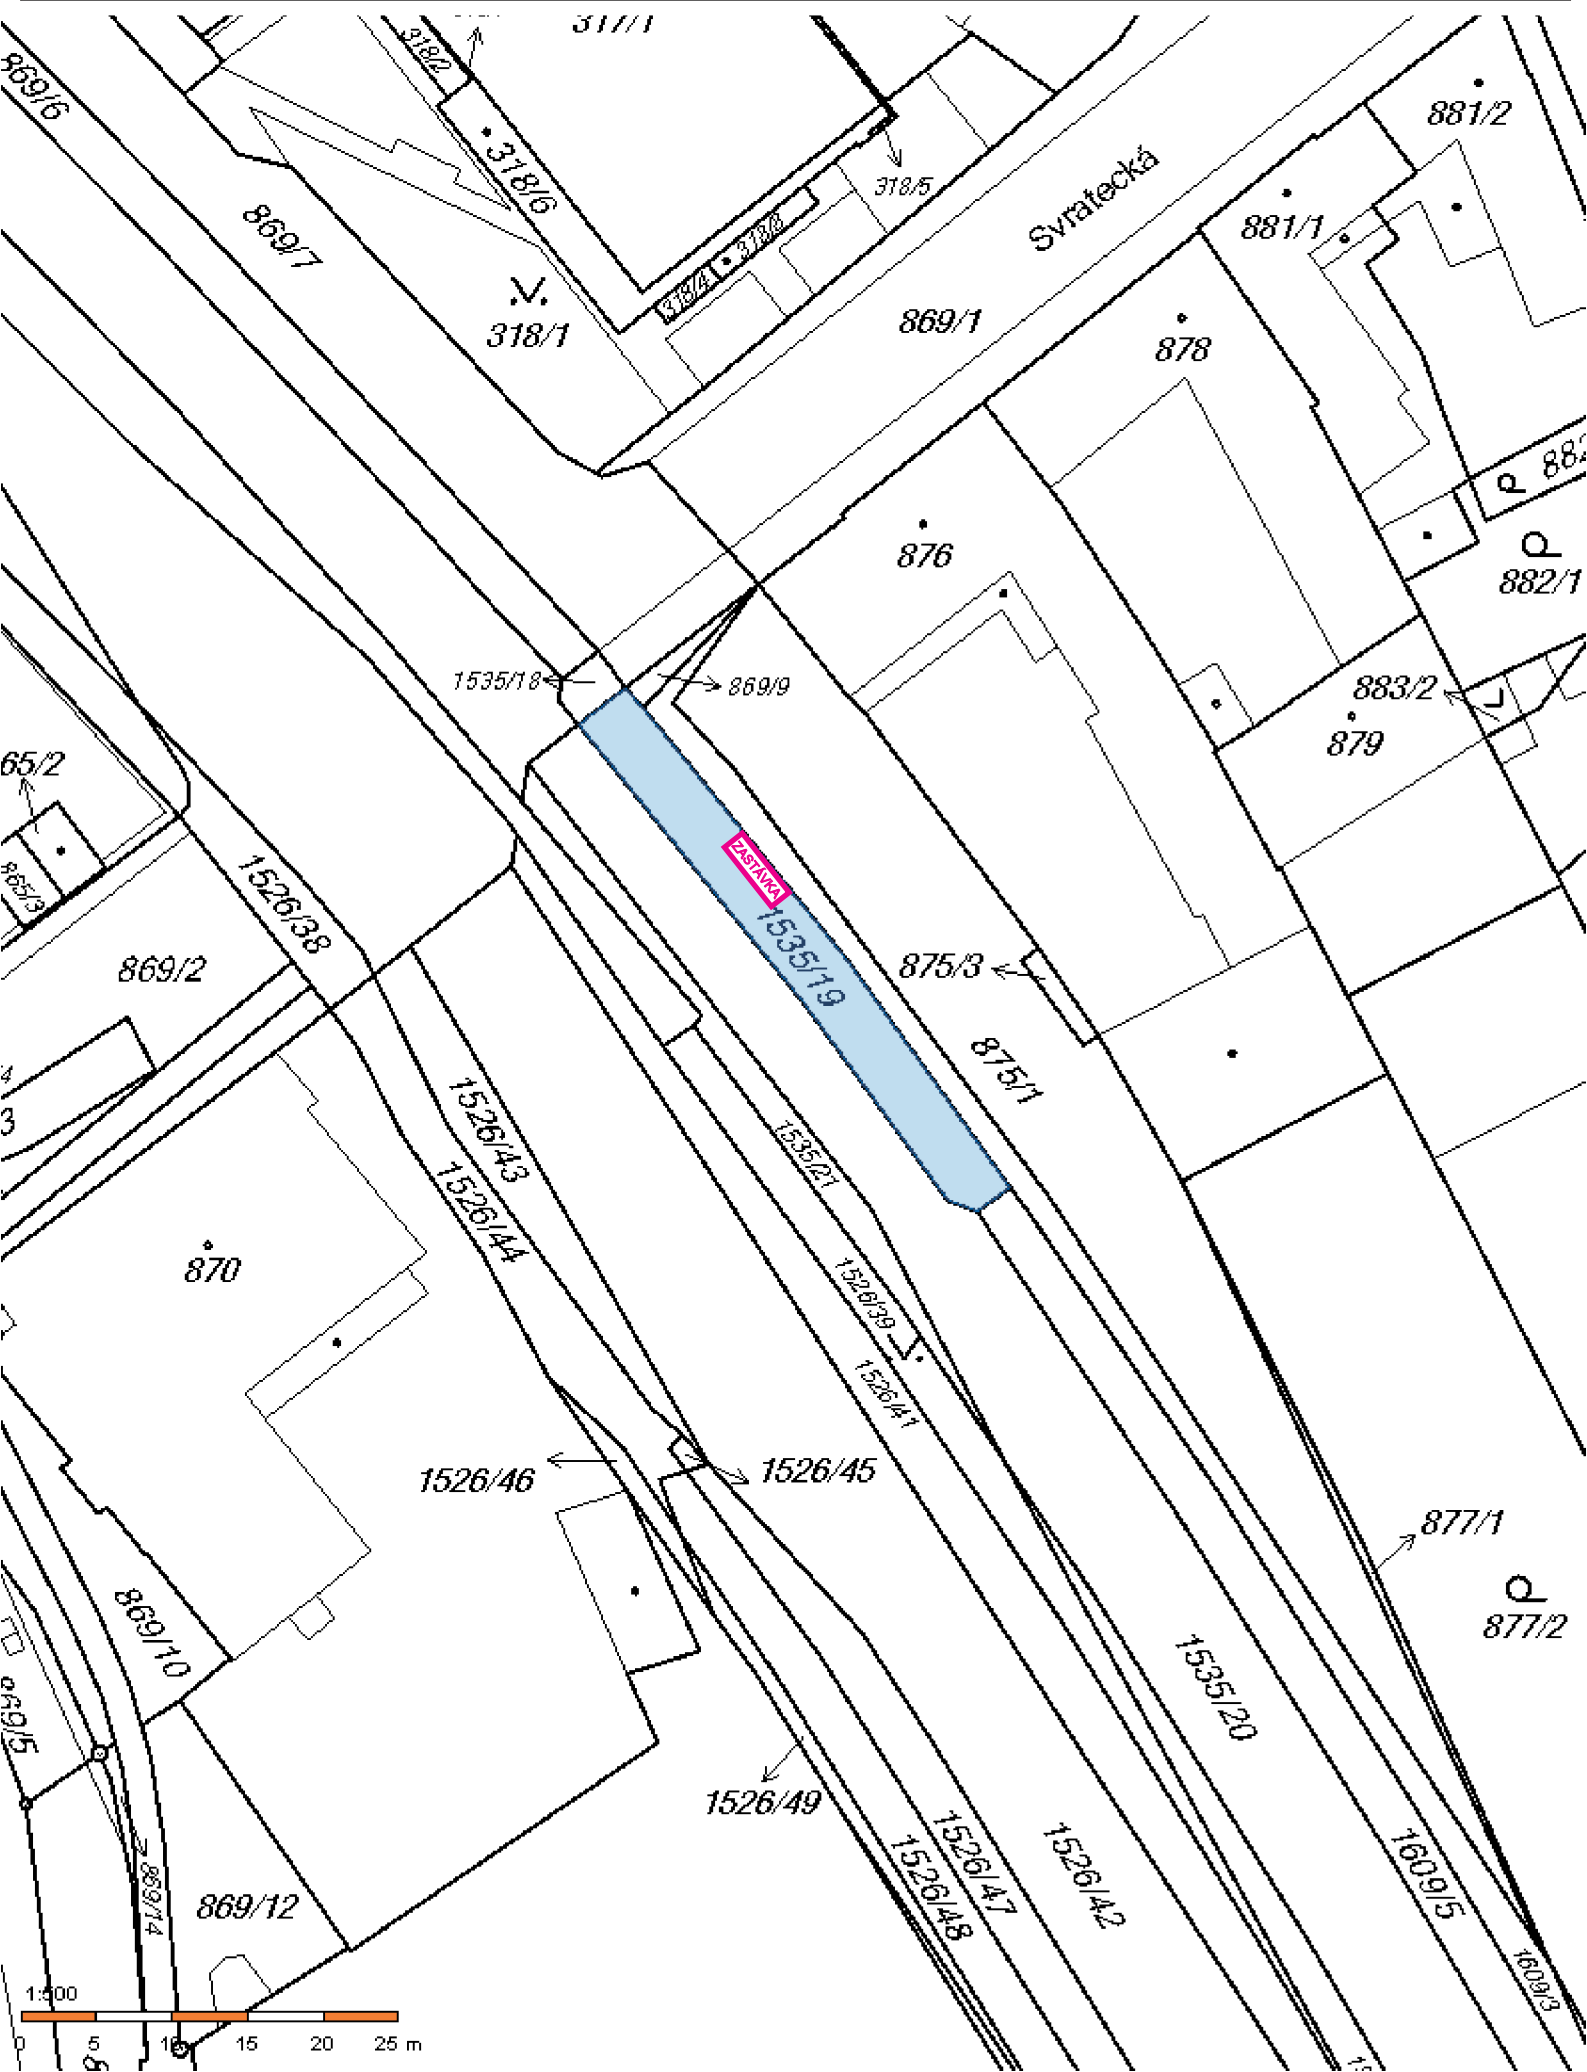






4. 650069-070, 650219-220 Hlavní X Svratecká, DC  
par. č. 891/1 k.ú. Komín

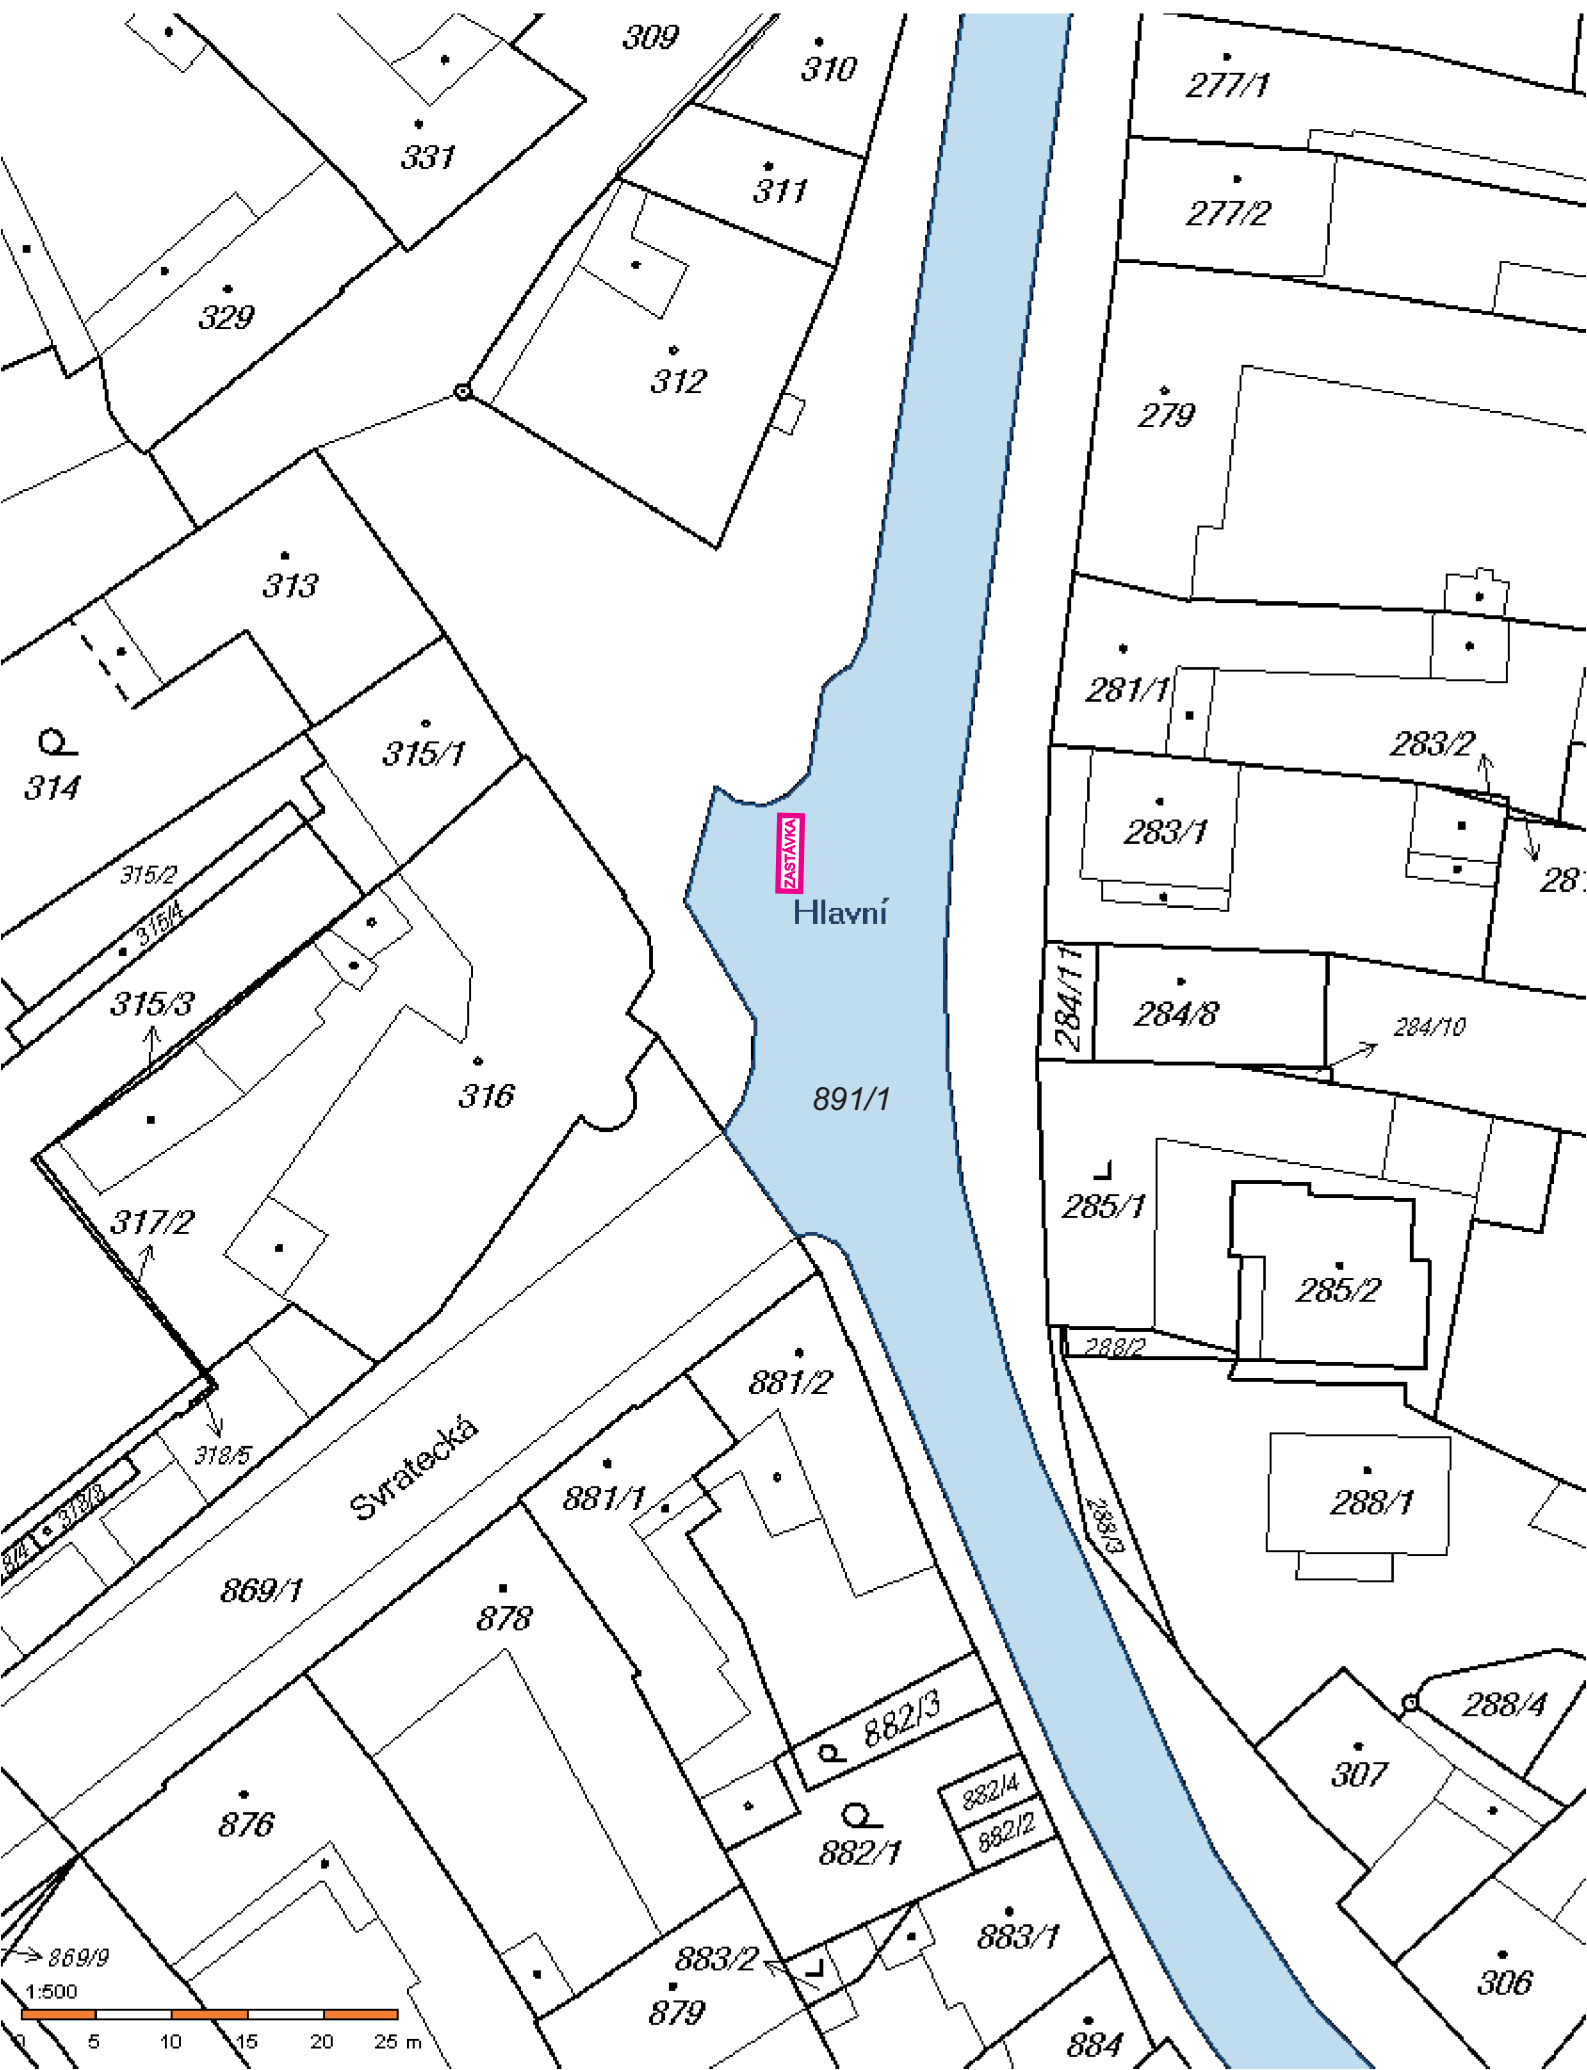



5. 650567-568 Bystřická. Podlesí, bus, ZC par. č. 1747/1 k.ú. Komín

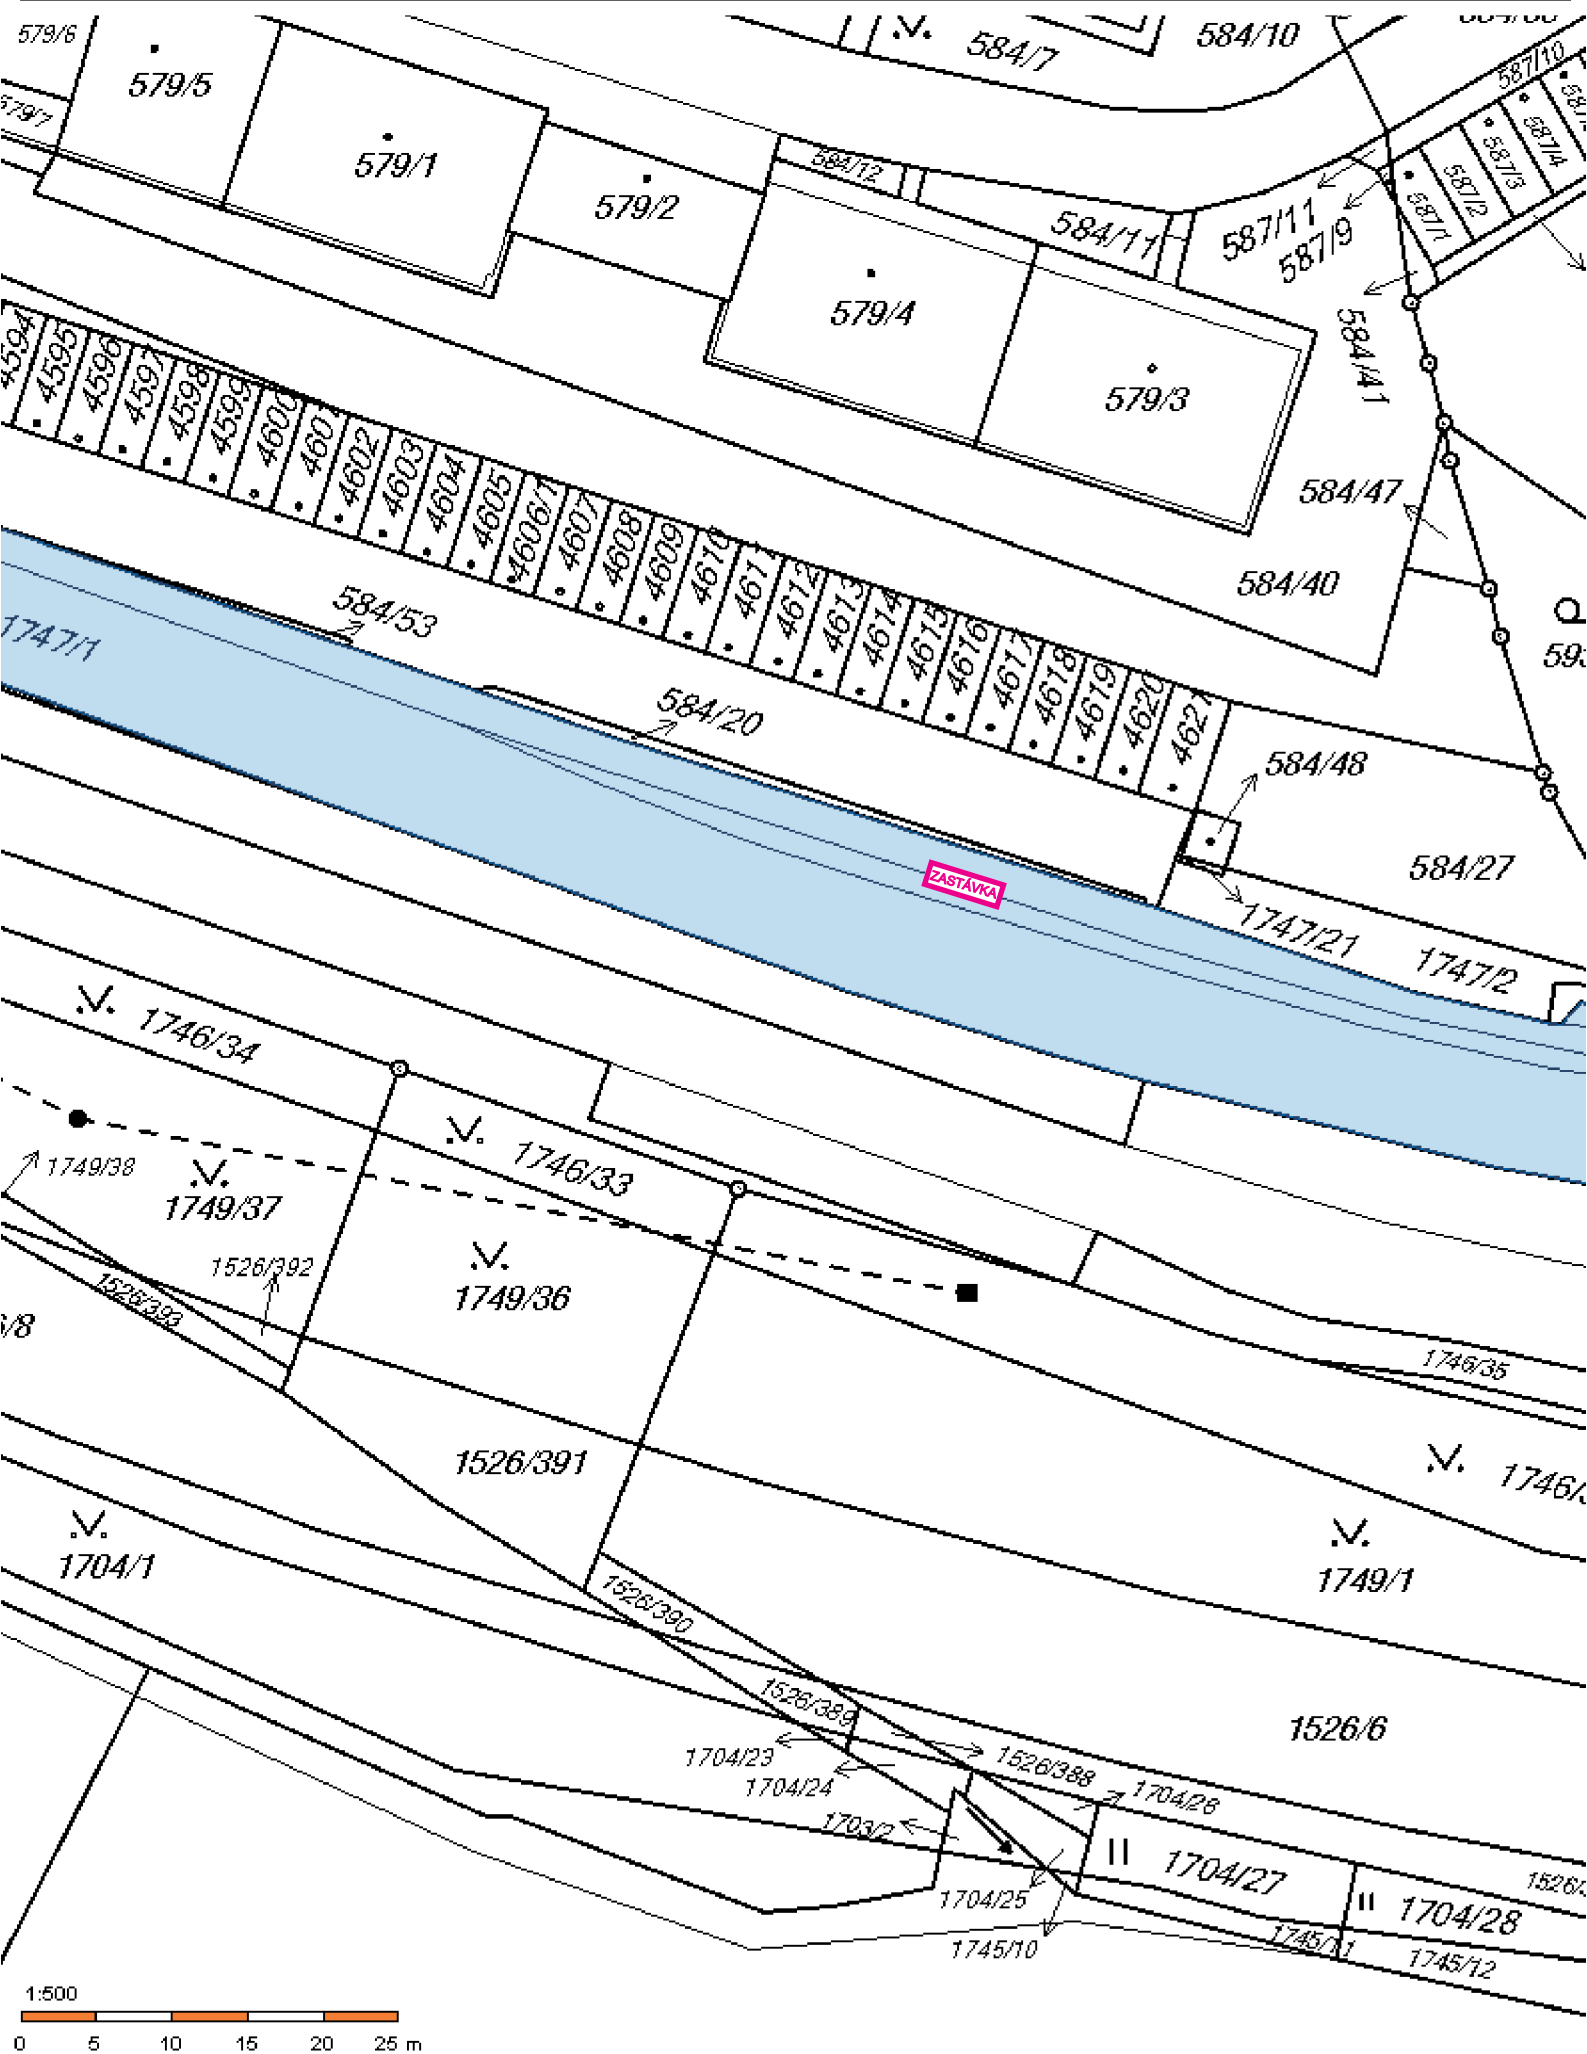

6. 650569-570 Bystřická. Podlesí, tram, bus, ZC par. č. 1746/17 k.ú. Komín

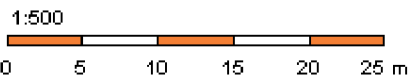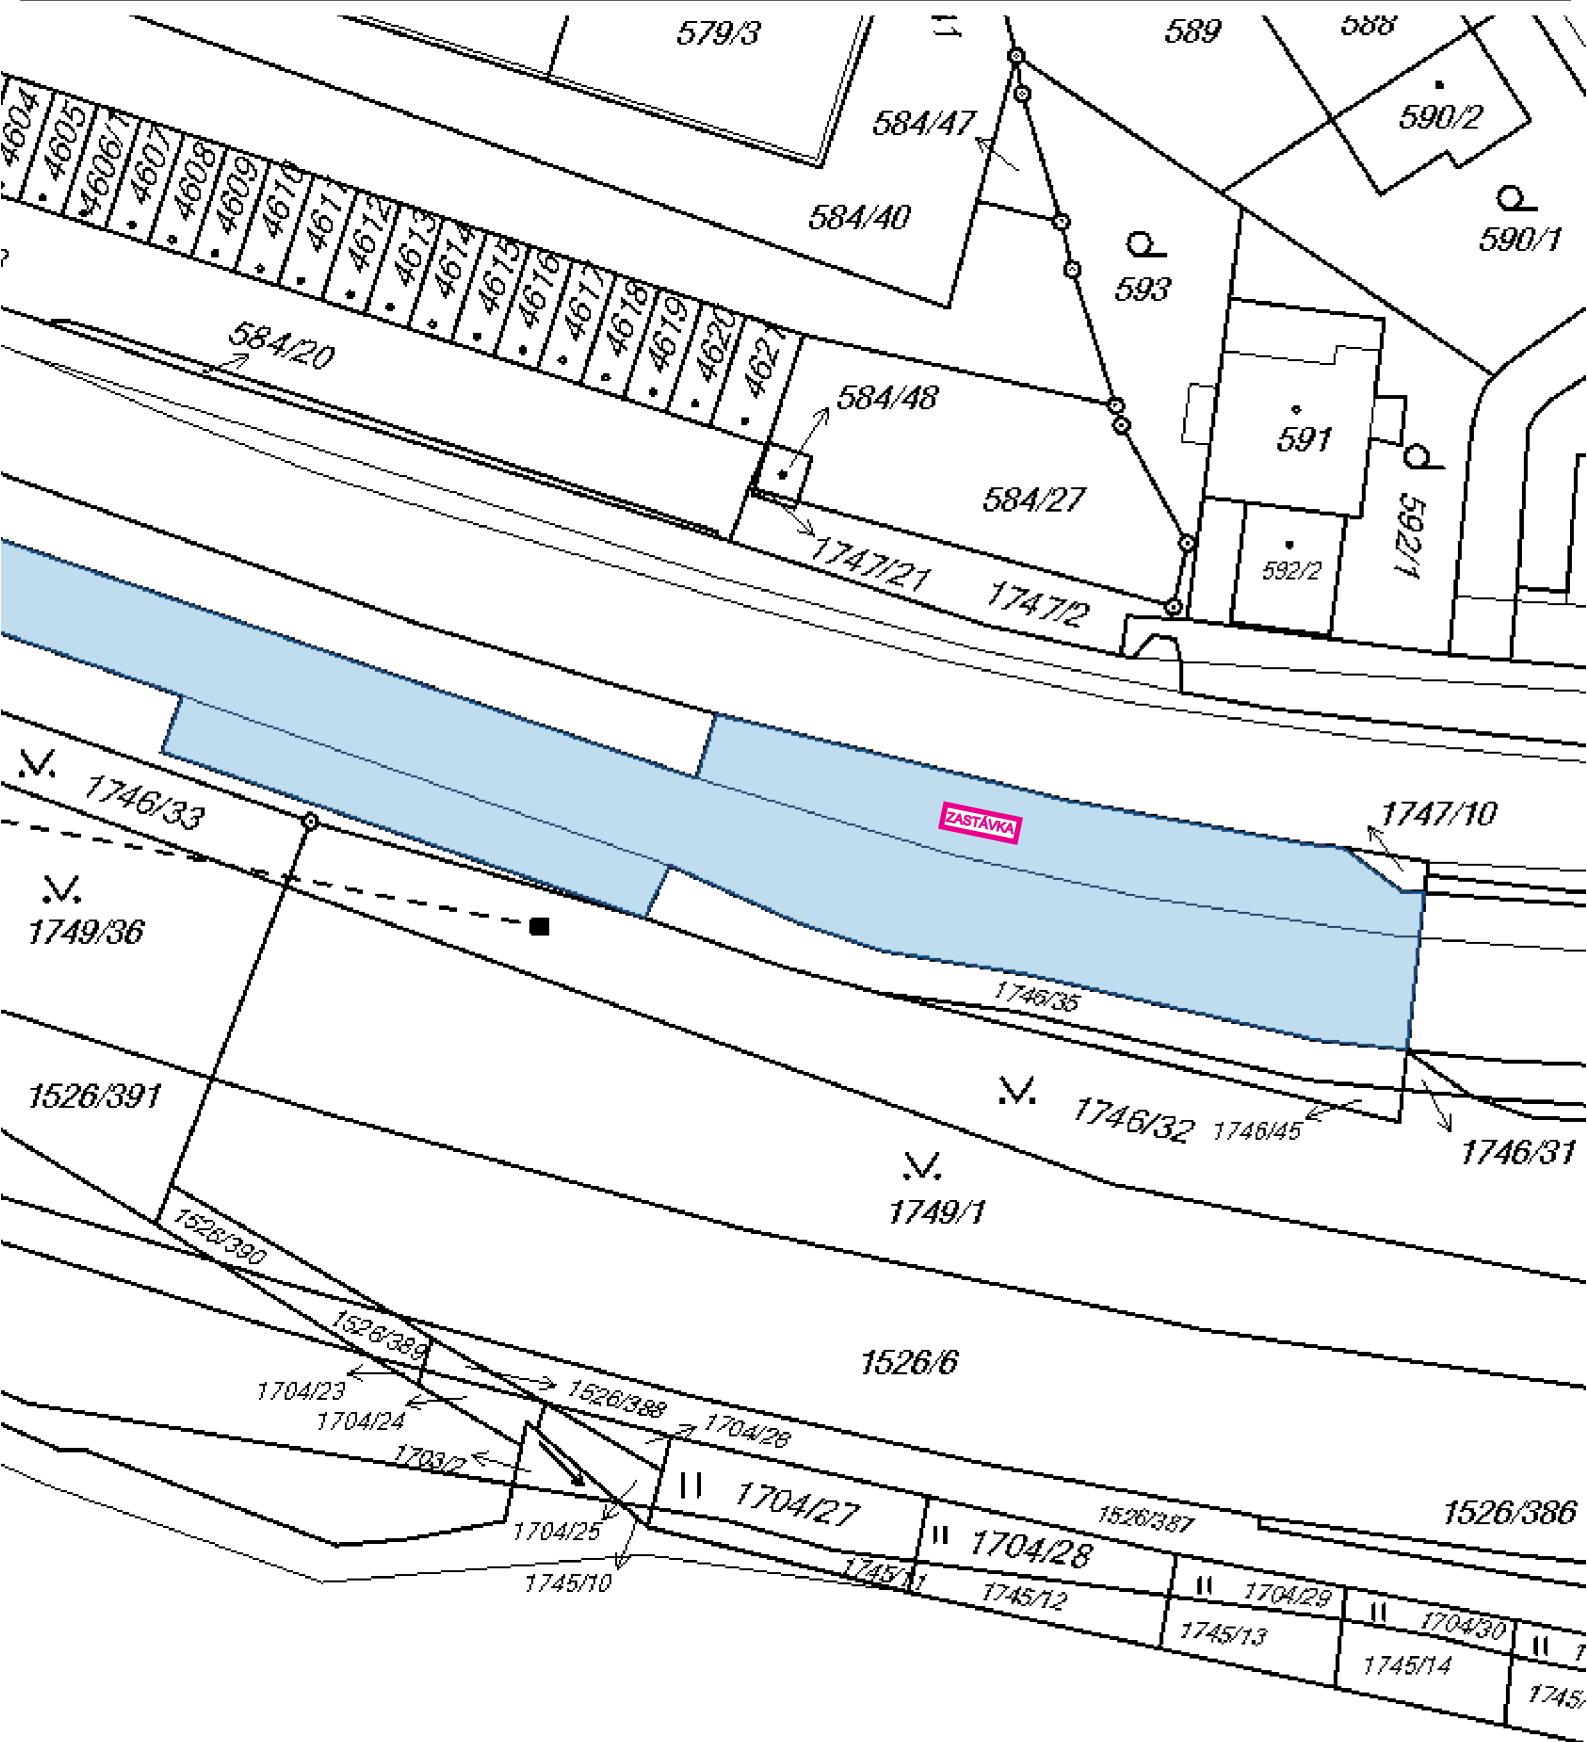


7. 650571-572 Bystrcká, Podlesí, tram, DC par. č. 1746/17 k.ú. Komín

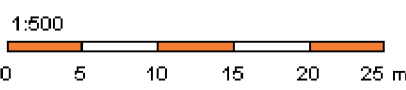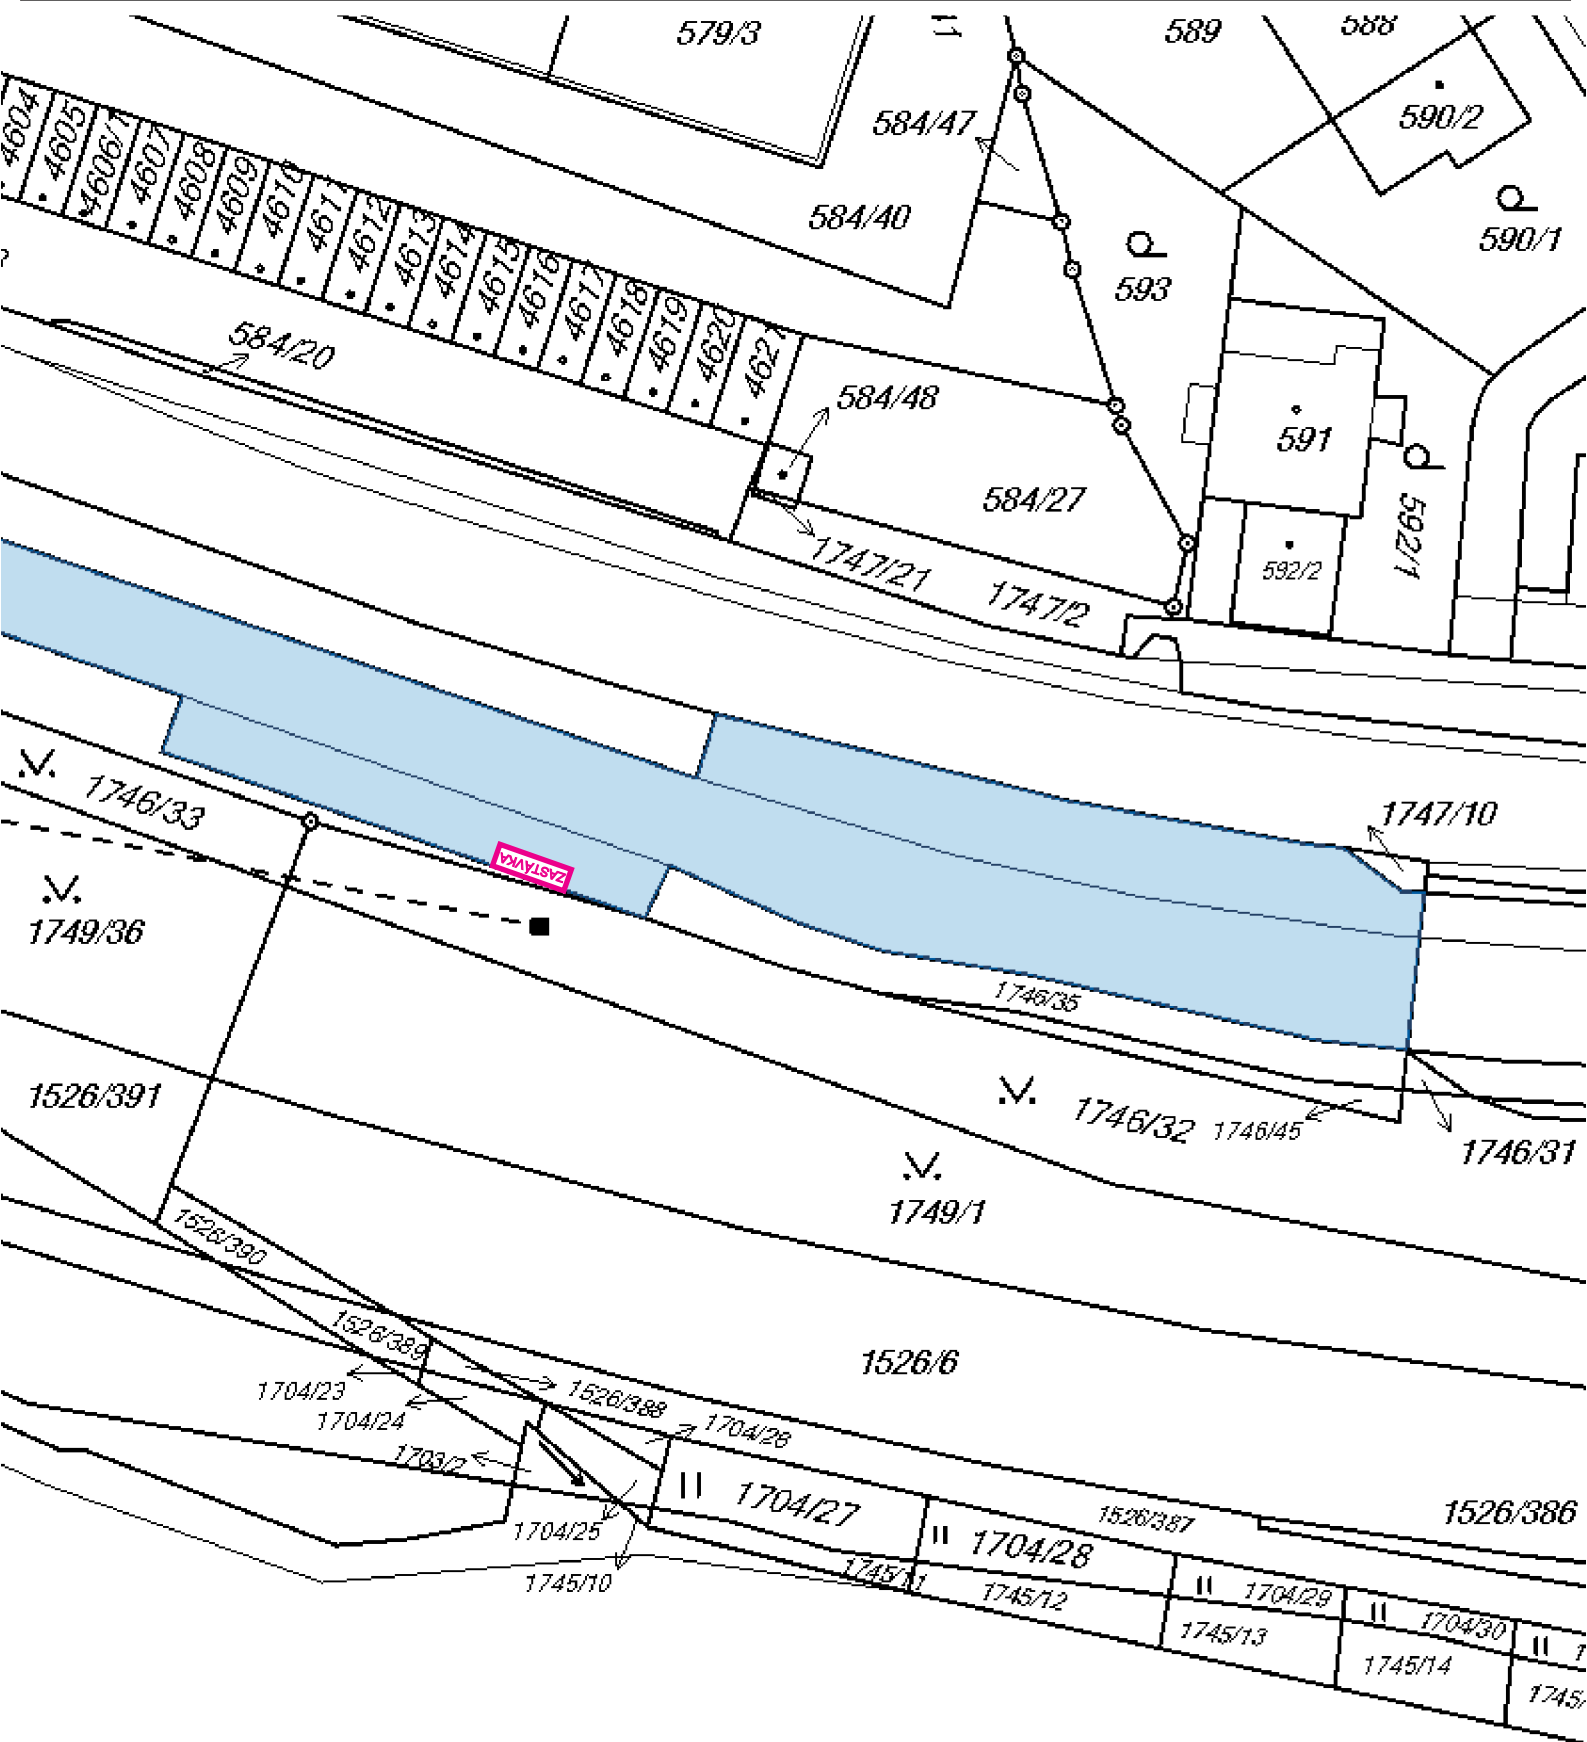



8. 651297-298 Brnanka X Kniničská, DC  
par. č. 1749/8, k.ú. Komín

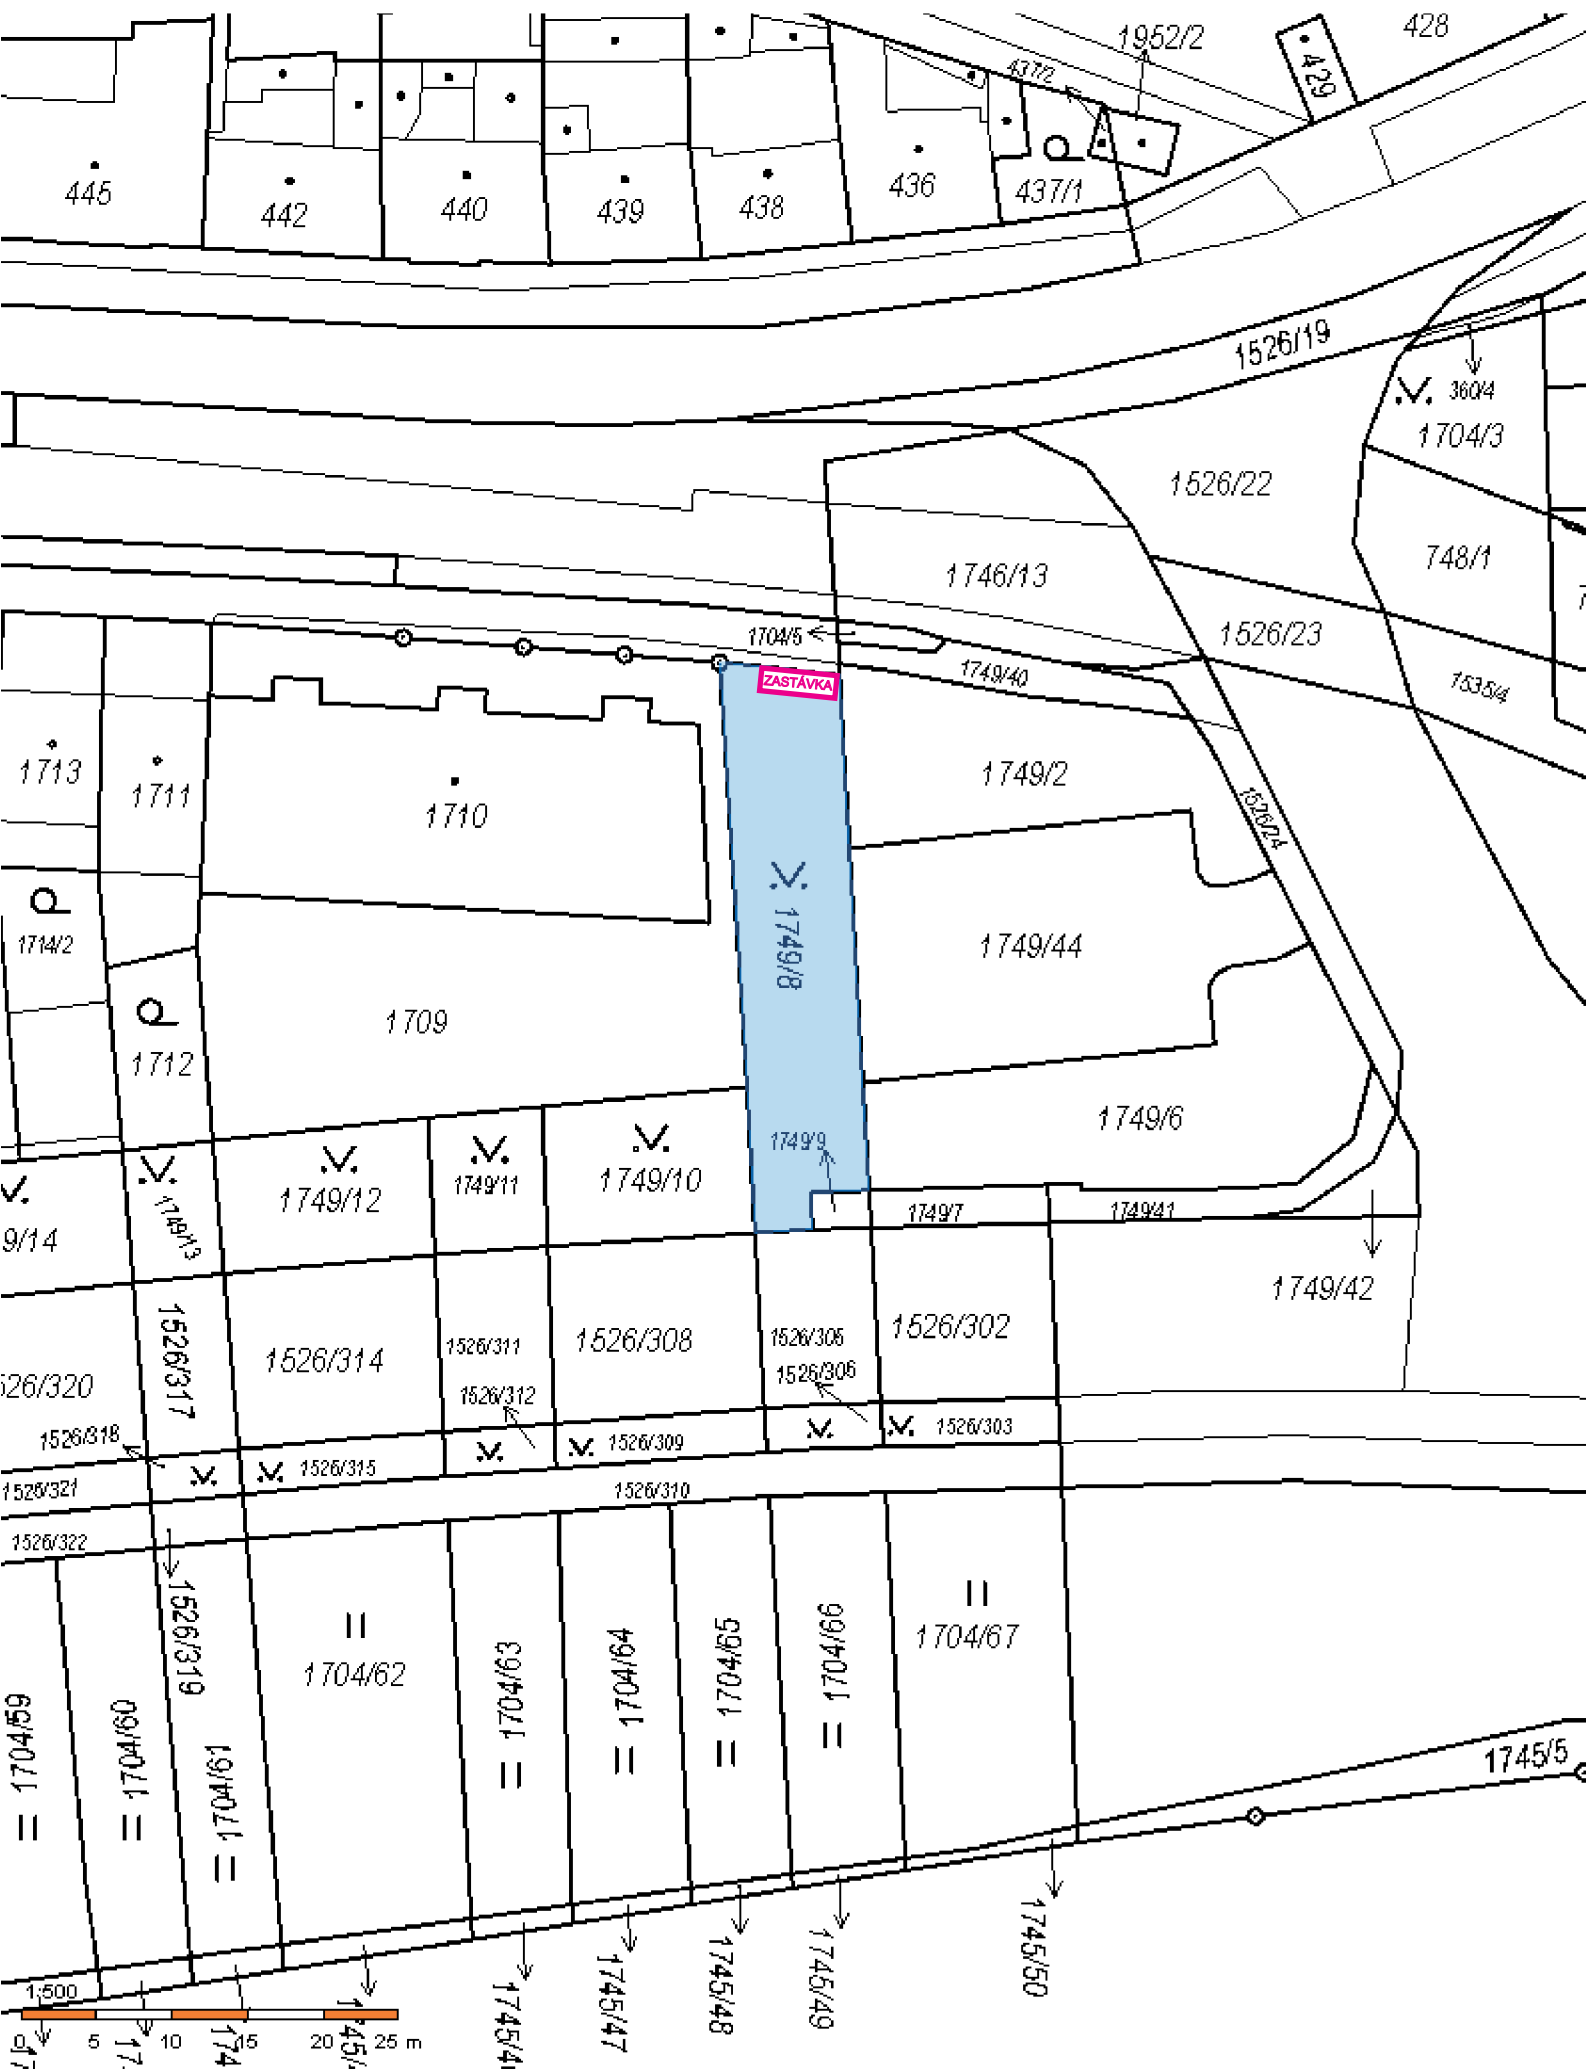



10. 651301 Veslařská, Vozovna DP Komín, ZC  
par. č. 4802/172 k.ú. Komín

