


Příloha
Grafické vyznačení předmětu nájmu

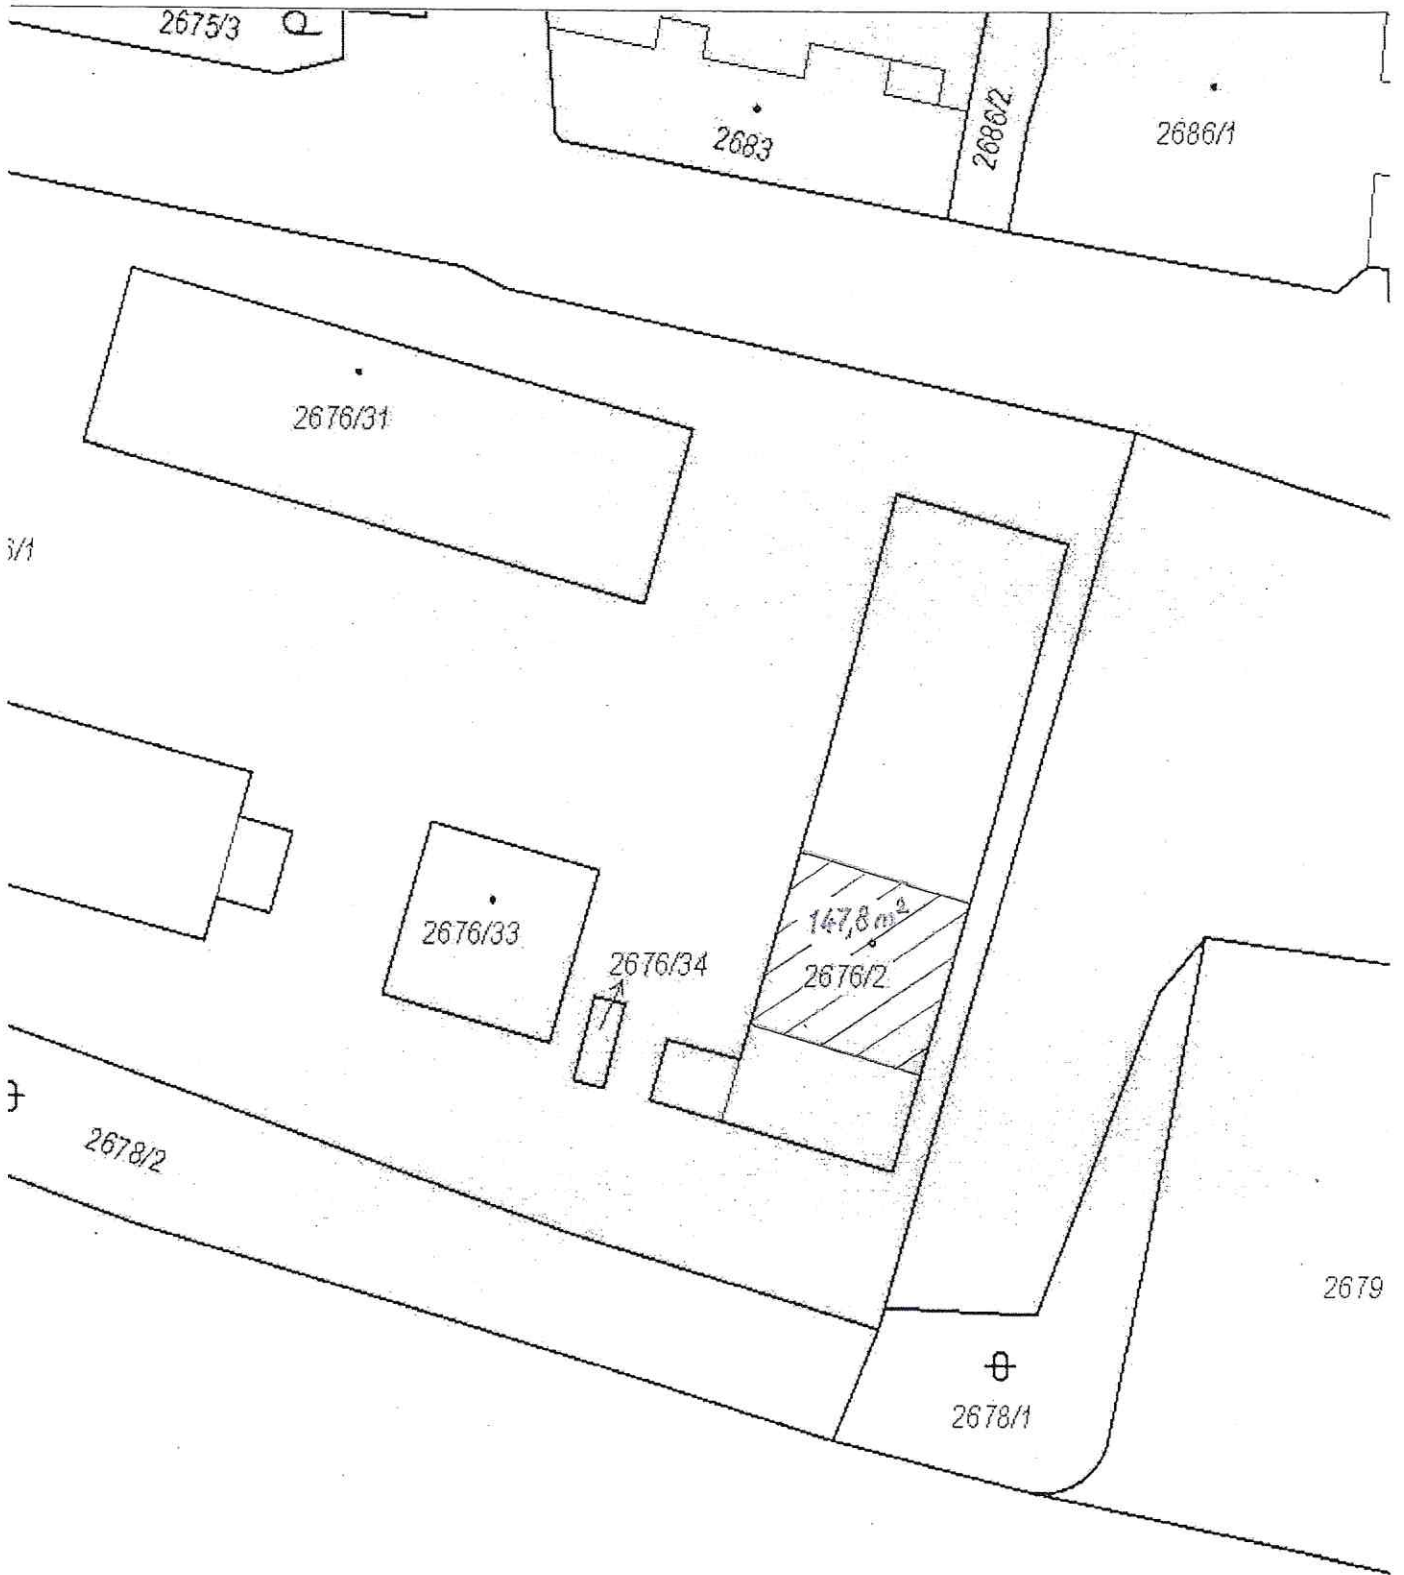

1:500

