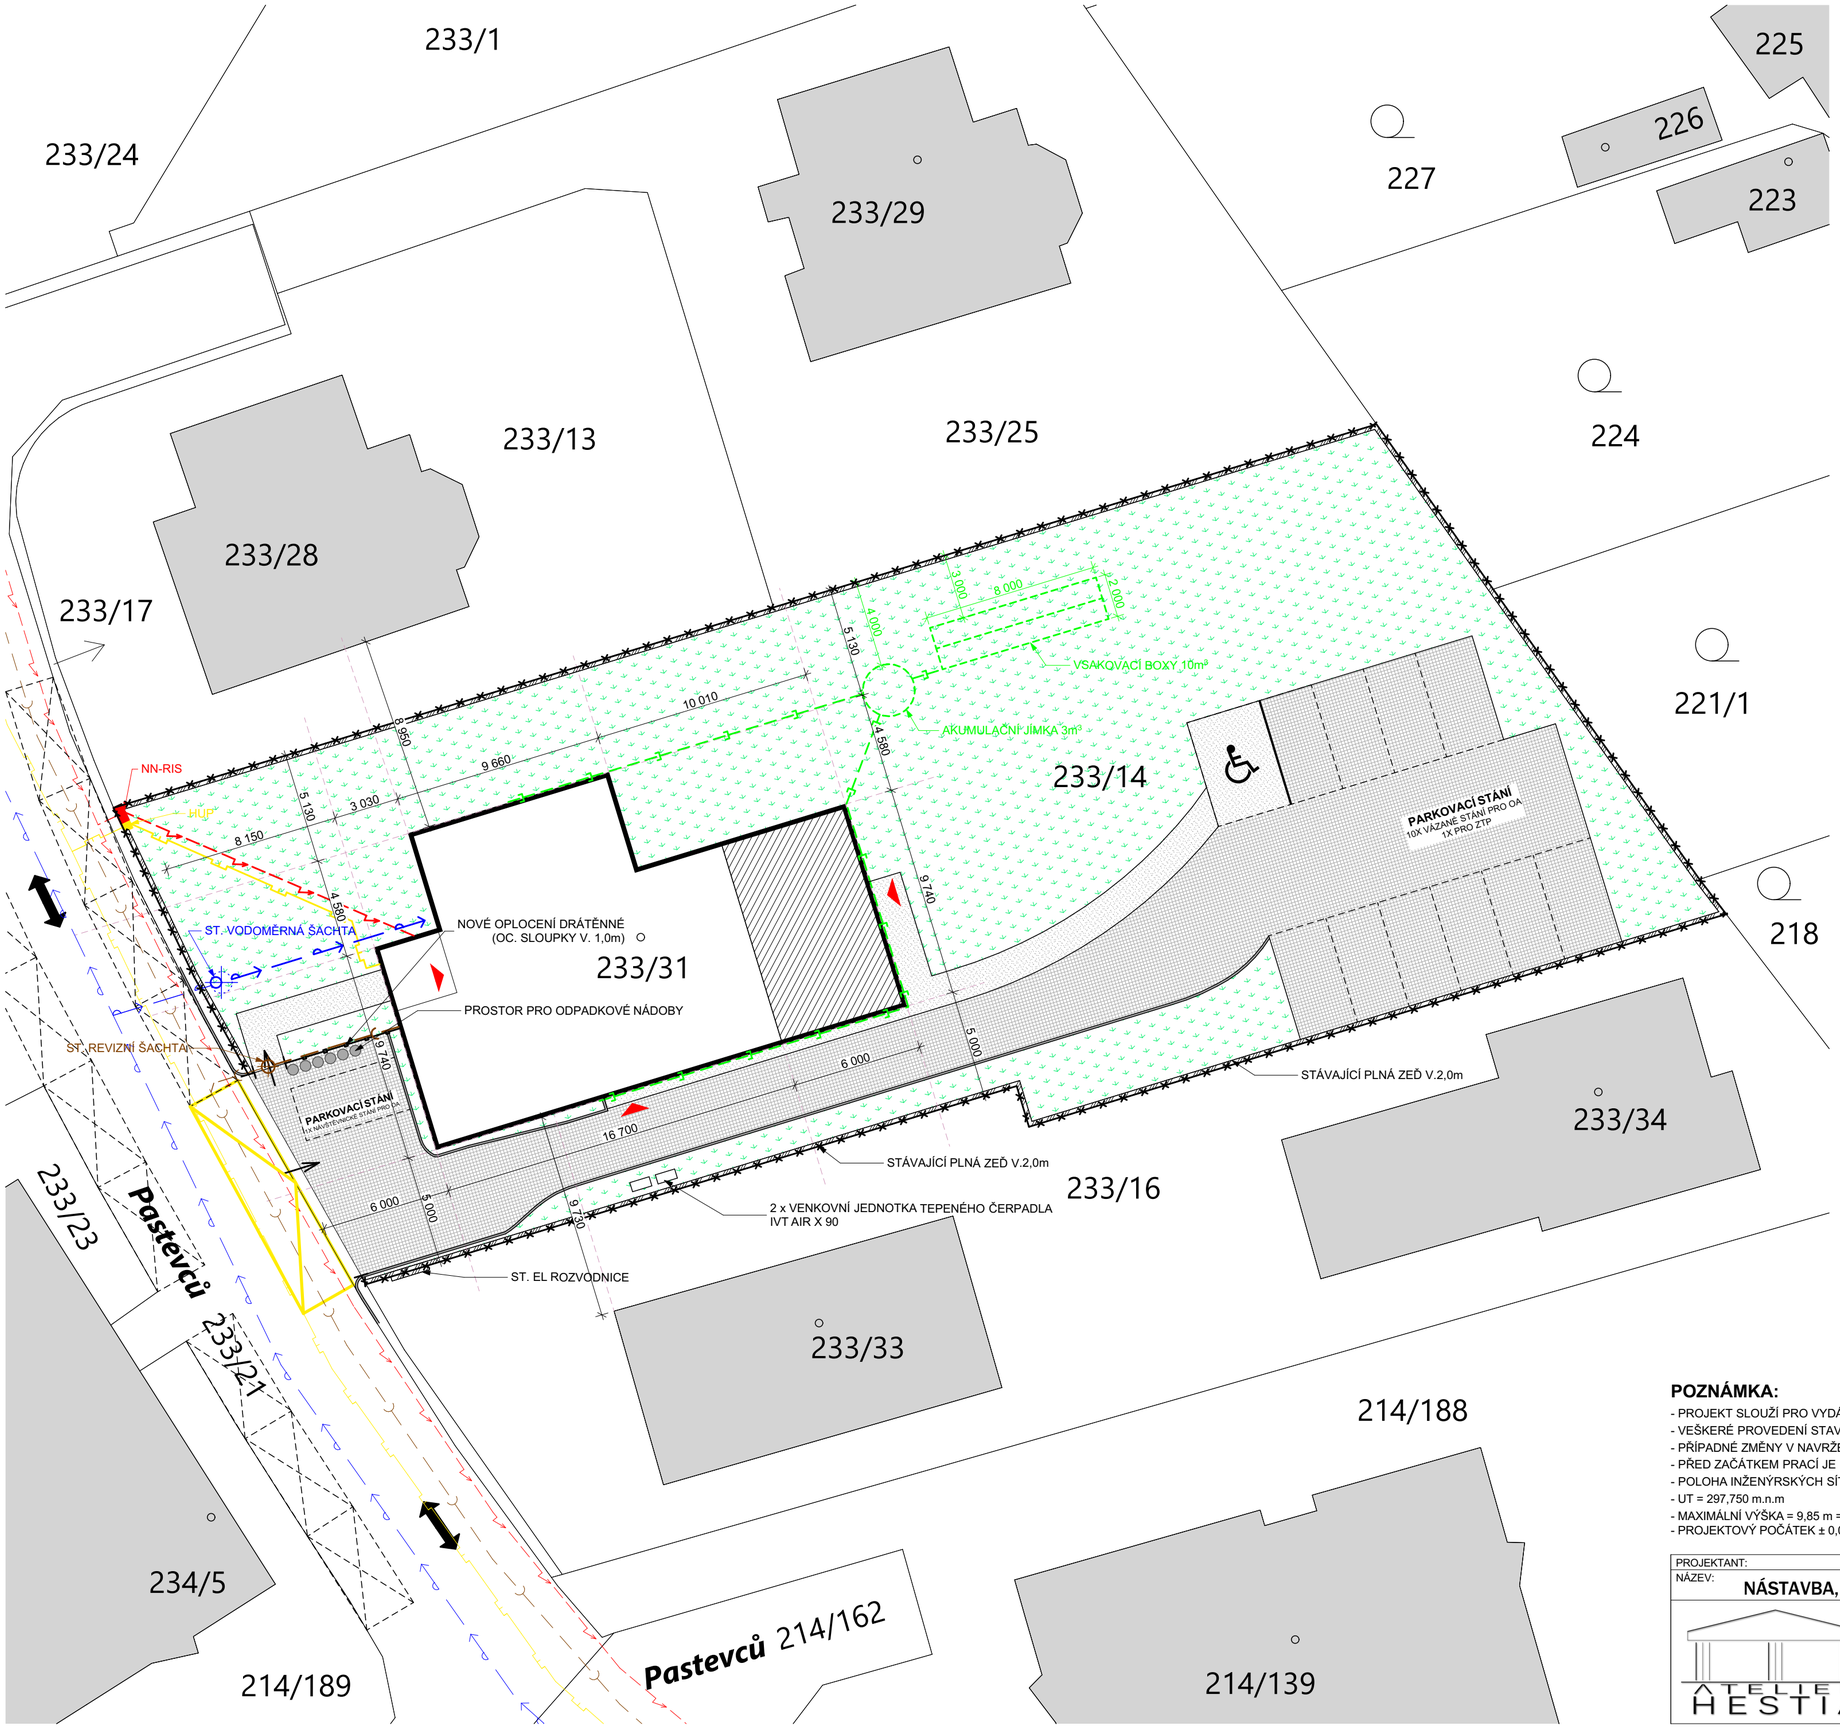

LEGENDA HMOT A PRVKŮ:

- STÁVAJÍCÍ OBJEKT RD - ZASTAVĚNÁ PLOCHA (206,90 m², 12,97 %)
- NAVRŽENÁ PŘÍSTAVBA K RD - ZASTAVĚNÁ PLOCHA (58,40 m², 3,66 %)
- CELKOVÝ OBJEKT BD - ZASTAVĚNÁ PLOCHA (265,30 m², 16,63 %)
- BETONOVÁ DLAŽBA (61,20 m², 3,84 %)
- ZATRAVŇOVACÍ TVÁRNICE (391,00 m², 24,51 %)
- CELKOVÉ ZPEVNĚNÉ PLOCHY (452,20 m², 28,35 %)
- TRAVNATÉ PLOCHY (877,50 m², 55,02 %)
- PARKOVACÍ STÁNÍ - CELKEM 12x
  10x VÁZANÉ STÁNÍ PRO OA,1x NÁVŠTĚVNICKÉ STÁNÍ PRO OA, 1x PRO ZTP
- OKOLNÍ OBJEKTY
- HRANICE POZEMKŮ INVESTORA (1595,00 m², 100,00 %)
- HRANICE POZEMKŮ KN
- VSTUP A VJEZD NA POZEMKY INVESTORA
- DRÁTĚNNÉ OPLOCENÍ (OC. SLOUPKY V. 1,0m)
- POMOCNÉ ČÁRY
- VSTUP DO OBJEKTU

VEŘEJNÉ ROZVODY SÍTÍ:

- VEŘEJNÝ VODOVODNÍ ŘAD
- VEŘEJNÝ KANALIZAČNÍ ŘAD
- VEŘEJNÉ VEDENÍ ELEKTRO
- VEŘEJNÝ PLYNOVODNÍ VEDENÍ

DOMOVNÍ ROZVODY SÍTÍ:

- STÁVAJÍCÍ VODOVODNÍ PŘÍPOJKA
- STÁVAJÍCÍ KANALIZAČNÍ PŘÍPOJKA
- STÁVAJÍCÍ ELEKTRO PŘÍPOJKA
- STÁVAJÍCÍ PLYNOVODNÍ PŘÍPOJKA
- STÁVAJÍCÍ DOMOVNÍ VODOVOD
- STÁVAJÍCÍ DOMOVNÍ KANALIZACE
- STÁVAJÍCÍ DOMOVNÍ ELEKTRO
- STÁVAJÍCÍ DOMOVNÍ PLYNOVOD
- DEŠŤOVÁ KANALIZACE
- STÁVAJÍCÍ VODOMĚRNÁ ŠACHTA
- STÁVAJÍCÍ REVIZNÍ ŠACHTA
- STÁVAJÍCÍ POJISTKOVÝ A ELEKTROMĚROVÝ PILÍŘ (NN-RIS)
- STÁVAJÍCÍ HLAVNÍ UZÁVĚR PLYNU (HUP)
- AKUMULAČNÍ JÍMKA 3m³ S PŘEPADEM DO VSAKOVACÍCH BOXŮ 10m³
- VENKOVNÍ JEDNOTKA TEPELNÉHO ČERPADLA IVT X AIR 90 - VZDUCH/VODA

S

POZNÁMKA:

- PROJEKT SLOUŽÍ PRO VYDÁNÍ STAVEBNÍHO POVOLENÍ, NIKOLIV PRO PROVEDENÍ STAVBY
- VEŠKERÉ PROVEDENÍ STAVBY PODLÉHÁ TECHNICKÝM PODKLADŮM OD VÝROBCE
- PŘÍPADNÉ ZMĚNY V NAVRŽENÉ DOKUMENTACI JE NUTNÉ KONZULTOVAT S PROJEKTANTEM STAVBY
- PŘED ZAČÁTKEM PRACÍ JE NUTNÉ PŘEMĚŘIT POLOHY STÁVAJÍCÍCH KONSTRUKCÍ
- POLOHA INŽENÝRSKÝCH SÍTÍ JE POUZE ORIENTAČNÍ
- UT = 297,750 m.n.m
- MAXIMÁLNÍ VÝŠKA = 9,85 m = 307,600 m.n.m
- PROJEKTOVÝ POČÁTEK ± 0,000 = 297,900 m.n.m

Ing. Štěpán Polák
č. autorizace : ČKAIT 9464

PROJEKTANT:	ATELIER HESTIA s.r.o., Nový Knín 354, Nový Knín 262 03	STAVEBNÍK:	BYTY CHALABALOVA s.r.o.
NÁZEV:	NÁSTAVBA, PŘÍSTAVBA, STAVEBNÍ ÚPRAVY A ZMĚNA UŽÍVÁNÍ NA BD		DATUM: 06/2022
ATELIER HESTIA	PŘÍLOHA: KOORDINAČNÍ SITUAČNÍ VÝKRES	STUPEŇ DOKUMENTACE:	DÚR + DSP
		ČÁST:	SITUAČNÍ VÝKRESY
		MĚŘÍTKO: 1:200 / Č.ČÁSTI: C	Č.PŘÍLOHY: C.3
KATASTRÁLNÍ ÚZEMÍ:	ÚJEZD U PRŮHONIC [773999]	ODPOVĚDNÁ OSOBA:	Ing. ŠTĚPÁN POLÁK
PARCELNÍ ČÍSLO:	233/14, 233/31	VEDOUCÍ PROJEKTANT (HIP):	Ing. MICHAL HOFFMAN
OKRES:	PRAHA	VYPRACOVAL:	JAN SAZIMA