


LEGENDA :

- STÁVAJÍCÍ KONSTRUKCE
- BOURÁNÍ/ DEMONTÁŽ KONSTRUKCE

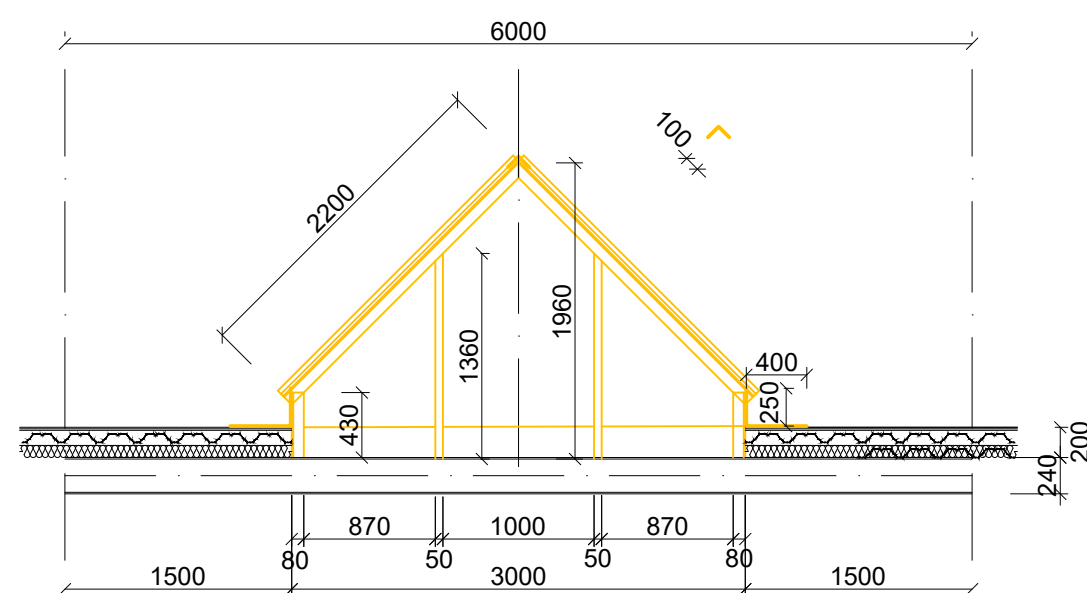

ŘEZ PŘÍČNÝ

- rám T80, tl. 8
- drátosklo tl. 12 mm
- podkladní profil v. 430 mm
- nosná ocelová konstrukce v. 200 mm

ZODP. PROJEKTANT	ING. VLASTIMIL BRABEC		A2-PORT . s.r.o. projekční kancelář	PARÉ:
PROJ. ZAKÁZKY	ING. DANIEL ŠIMMER			
KRESLIL	ING. VLASTIMIL BRABEC		OPLTOVA 155, 436 03 LITVNŮV 3 IČO: 25424866	FORMÁT: 6x A4 DATUM: 06/2019
KRAJ: ÚSTECKÝ	OBLAST: Ústí nad Labem	K.Ú.: Všebořice		
INVESTOR: Dopravní podnik města Ústí nad Labem a.s.			STUPEŇ: PD PRO STAVEBNÍ POVOLENÍ V ROZSAHU REALIZAČNÍ PD	
OPRAVA STŘECHY - VÝMĚNA SVĚTLÍKŮ NA OBJEKTU OPRAVNÝ TROLEJBUSŮ na p. č. 898/75 v k. ú. Všebořice			ČÍSLO ZAKÁZKY: 050-0341	
			MĚŘÍTKO: 1:50	
ARCHITEKTONICKO – STAVEBNÍ ČÁST – BOURACÍ PRÁCE			ČÍSLO VÝKRESU: 02	
ŘEZ A-A				