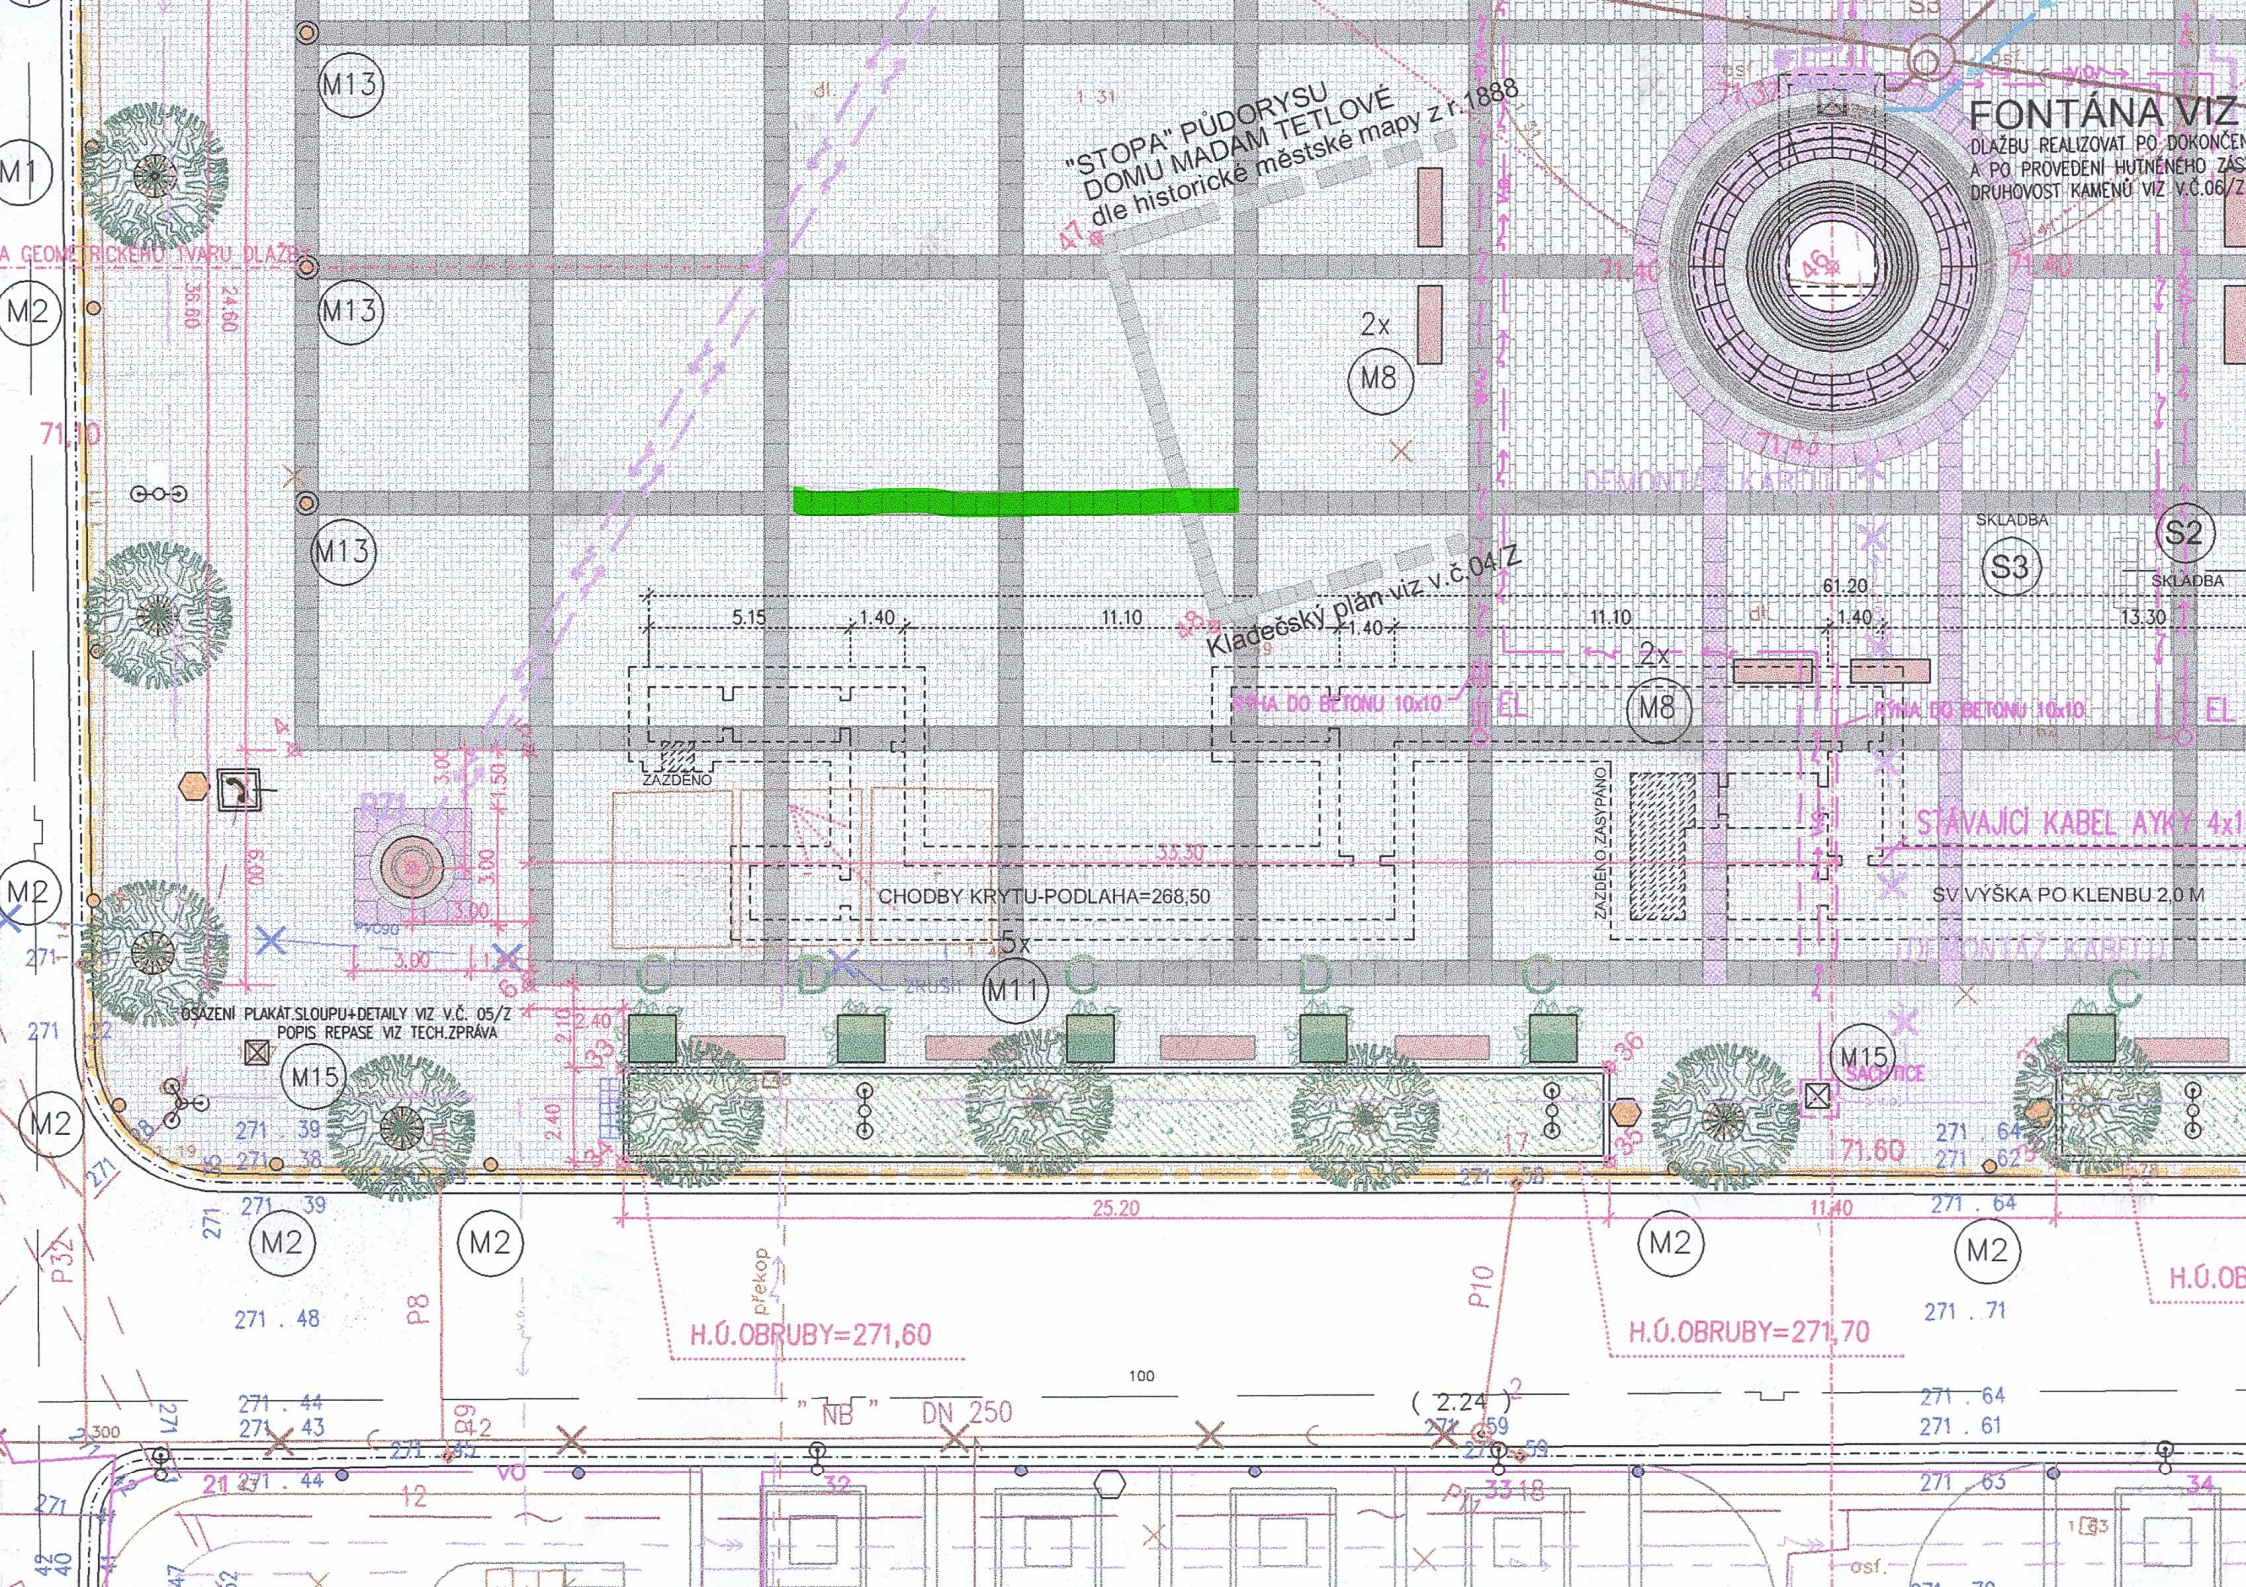
FONTÁNA VIZ
DLAŽBU REALIZOVAT PO DOKONČEN
A PO PROVEDENÍ HUTNĚNÉHO ZÁS
DRUHOVOST KAMENŮ VIZ V.Č.06/Z
"STOPA" PŮDORYSU DOMU MADAM TETLOVÉ dle historické městské mapy z r. 1888
Kladečský plán viz v.č.04/Z
SKLADBA S3
SKLADBA S2
ŘYHA DO BETONU 10x10
ZAZDĚNO
ZAZDĚNO ZASYPÁNO
STÁVAJÍCÍ KABEL AYKY 4x1
CHODBY KRYTU-PODLAHA=268,50
SV VÝŠKA PO KLENBU 2,0 M
OSAZENÍ PLAKÁT.SLOUPU+DETAILY VIZ V.Č. 05/Z
POPIS REPASE VIZ TECH.ZPRÁVA
H.Ú.OBRUBY=271,60
H.Ú.OBRUBY=271,70
"NB" DN 250
SACHTICE
M1
M2
M8
M11
M13
M15
S2
S3