


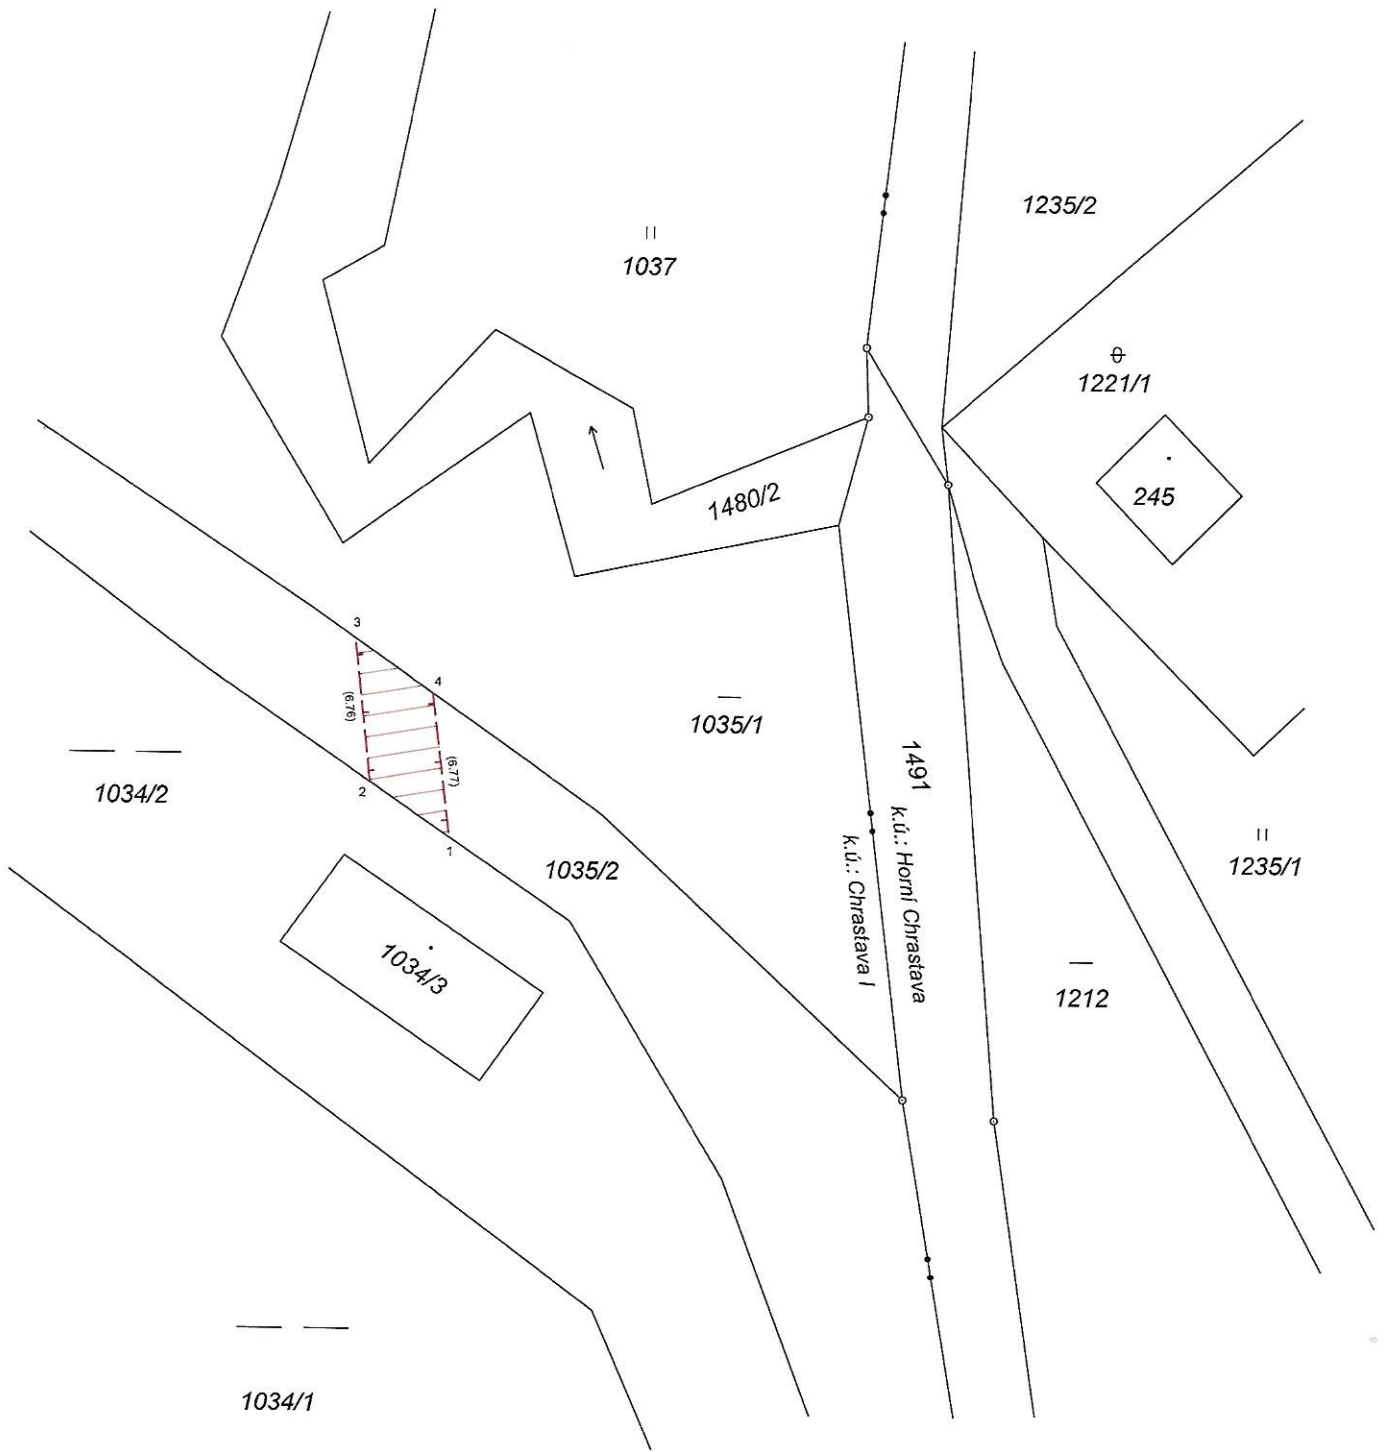
VÝKAZ DOSAVADNÍHO A NOVÉHO STAVU ÚDAJŮ KATASTRU NEMOVITOSTÍ

Dosavadní stav				Nový stav											
Označení pozemku parc. číslem	Výměra parcely		Druh pozemku	Označení pozemku parc. číslem	Výměra parcely		Druh pozemku	Typ stavby	Způsob využití	Způsob určení výměr	Porovnání se stavem evidence právních vztahů				
	ha	m ²	Způsob využití		ha	m ²	Způsob využití	Díl přechází z pozemku označeného v katastru nemovitostí			Číslo listu vlastnictví	Výměra dílu		Označení dílu	
1035/2											1035/2	1			

oprávněný: dle smlouvy

druh věcného břemene: dle smlouvy

GEOMETRICKÝ PLÁN pro vymezení rozsahu věcného břemene k části pozemku	Geometrický plán ověřil úředně oprávněný zeměměřický inženýr	Stejnopis ověřil úředně oprávněný zeměměřický inženýr:
	Jméno, příjmení: Ing. Václav Prskavec	Jméno, příjmení: Ing. Václav Prskavec
	Číslo položky seznamu úředně oprávněných zeměměřických inženýrů: 694/95	Číslo položky seznamu úředně oprávněných zeměměřických inženýrů: 694/95
	Dne: 5.6.2023 Číslo: 75/2023	Dne: 08-06-2023 Číslo: 1071/23
Náležitostmi a přesností odpovídá právním předpisům.	Tento stejnopis odpovídá geometrickému plánu v elektronické podobě uloženému v dokumentaci katastrálního úřadu.	
Vyhotovitel: HRDLIČKA spol.s r.o. Svojsíkova 849/7 46001 Liberec 1	Katastrální úřad souhlasí s očíslováním parcel. Břetislav Holý KÚ pro Liberecký kraj KP Liberec PGP- 847/2023-505 2023.06.07 10:06:58 +02'00'	
Číslo plánu: 1166-1303/2023 Okres: Liberec Obec: Chrastava Kat. území: Chrastava I Mapový list: Liberec 7-4/22 Dosavadním vlastníkům pozemků byla poskytnuta možnost seznámit se v terénu s průběhem navrhovaných nových hranic, které byly označeny předepsaným způsobem.	Ověření stejnopisu geometrického plánu v listinné podobě. 	



Seznam souřadnic (S-JTSK):
 Souřadnice pro zápis do KN

Číslo bodu	Y	X	kk	Poznámka
1	692799.07	968183.50	4	
2	692802.83	968180.95	4	
3	692803.58	968174.23	3	
4	692799.92	968176.78	3	