

Příloha č. 1 k objednávce č. 23_63520

Vyřizuje:
Telefon:
Mobil:
E-mail:
Datum:

DELTA XX s.r.o.

Báňská 1635
434 01 Most

Ve smyslu Rámcové smlouvy o dílo č. E635-S-4198/2022 u Vás objednááme opravné práce dle nabídkového listu č. 085/2023. Jedná se o opravu a napojení budovy na veřejnou kanalizaci a s tím spojené práce.

Vratimov - výpravní budova IS

Zakázka E212HGZ01VQU.

Jedná se o činnost v režimu OUA.

Dohodnutá cena:

Termín: do 4.10.2023

Příloha: Nabídkový list č. 085/2023 ze dne 4.10.2023.

NABÍDKOVÝ LIST

Číslo zakázky	085/2023	Inventární číslo	0
Název majetku	Vratimov - výpravní budova IS	Ukončení prací	04.10.2023
Zahájení prací	05.08.2023		

Popis prací

Oprava a napojení budovy na veřejnou kanalizaci

Objednáváme u Vás odstranění stávající žumpy a napojení kanalizace na veřejnou kanalizaci (zakázka E212HGZ01VQU):

- 1) částečné vybourání žumpy včetně vývozu fekálií, vyčištění a její zasypání
- 2) dodávka a osazení revizní šachty RŠ 109.1
- 3) napojení kanalizace na veřejnou kanalizaci
- 4) zpracování nabídkového rozpočtu

Příloha:

PD

Poznámka:

Termín realizace do 30 dnů po kolaudaci (předpoklad 8/2023)

SOUPIS PRACÍ A VÝKONŮ

Označení položky	NÁZEV POLOŽKY	MJ	cena za MJ	počet MJ	CENA	pozn.
------------------	---------------	----	------------	----------	------	-------

Jednotlivé položky viz Nabídkový rozpočet, který je přílohou tohoto Nabídkového listu.

	Vedlejší rozpočtové náklady					
	Součet VRN					
	Hlavní stavební výroba					
	Součet HSV					
	Pomocná stavební výroba					
	Součet PSV					
	Hodinové zúčtovací sazby					
	Součet HZS					
	Mezisoučet					
	Přirážka/Sleva					

Cena za zakázku celkem

za zhotovitele vyhotovil

za objednatele převzal

dne

dne

26.07.2023

podpis

podpis

REKAPITULACE STAVBY

Kód: 085/2023
Stavba: E212HGZ01VQU - Napojení budovy na veřejnou kanalizaci

KSO:
Místo: Vratimov - výpravní budova IS

CC-CZ:
Datum: 20. 7. 2023

Zadavatel:
Správa železnic, s.o., SPS OŘ Ostrava

IČ: 70994234
DIČ: CZ70994234

Zhotovitel:
DELTAXX s.r.o., Bářská 1635, 434 01 Most

IČ: 28738519
DIČ: CZ28738519

Projektant:

IČ:
DIČ:

Zpracovatel:

IČ:
DIČ:

Poznámka:
Soupis prací je sestaven s využitím Cenové soustavy ÚRS. Položky, které pochází z této cenové soustavy, jsou ve soupisu 'Cenová soustava' označeny popisem 'CS ÚRS' a úrovní příslušného kalendářního pololetí. Veškeré další informace vymezující popis a podmínky použití těchto položek z Cenové soustavy, které nejsou uvedeny přímo v soupisu prací, jsou neomezeně dále k dispozici na webu podminky.urs.cz

Cena bez DPH

Sazba daně
DPH základ, přenesen: 21,00%
snížen, přenesen: 15,00%

Cena s DPH

v

REKAPITULACE OBJEKTŮ STAVBY A SOUPISŮ PRACÍ

Kód: 085/2023

Stavba: E212HGZ01VQU - Napojení budovy na veřejnou kanalizaci

Místo: Vratimov - výpravní budova IS

Datum:

20. 7. 2023

Zadavatel: Správa železnic, s.o., SPS OR Ostrava

Projektant:

Zhotovitel: DELTAXX s.r.o., Bářská 1635, 434 01 Most

Zpracovatel:

Kód	Popis
-----	-------

Náklady stavby celkem

085/2023 E212HGZ01VQU - Napojení budovy na veřejnou kanalizaci

KRYCÍ LIST SOUPISU PRACÍ

Stavba:

E212HGZ01VQU - Napojení budovy na veřejnou kanalizaci

KSO:

Místo:

Vratimov - výpravní budova IS

CC-CZ:

Datum:

20. 7. 2023

Zadavatel:

Správa železnic, s.o., SPS OŘ Ostrava

IČ:

70994234

DIČ:

CZ70994234

Zhotovitel:

DELTAXX s.r.o., Báňská 1635, 434 01 Most

IČ:

28738519

DIČ:

CZ28738519

Projektant:

IČ:

DIČ:

Zpracovatel:

IČ:

DIČ:

Poznámka:

Soupis prací je sestaven s využitím Cenové soustavy ÚRS. Položky, které pochází z této cenové soustavy, jsou ve sloupci 'Cenová soustava' označeny popisem 'CS ÚRS' a úrovní příslušného kalendářního pololetí. Veškeré další informace vymezující popis a podmínky použití těchto položek z Cenové soustavy, které nejsou uvedeny přímo v soupisu prací, jsou neomezeně dále k dispozici na webu podmínky.urs.cz.

Cena bez DPH

DPH základ. přenesená
snížen. přenesená

Cena s DPH

REKAPITULACE ČLENĚNÍ SOUPISU PRACÍ

Stavba:

E212HGZ01VQU - Napojení budovy na veřejnou kanalizaci

Místo:

Vratimov - výpravní budova IS

Datum:

20. 7. 2023

Zadavatel:

Správa železnic, s.o., SPS OŘ Ostrava

Projektant:

Zhotovitel:

DELTAXX s.r.o., Báňská 1635, 434 01 Most

Zpracovatel:

Kód dílu - Popis

Cena celkem [CZK]

Náklady stavby celkem

HSV - Práce a dodávky HSV

1 - Zemní práce

4 - Vodorovné konstrukce

8 - Trubní vedení

9 - Ostatní konstrukce a práce, bourání

997 - Přesun sutě

998 - Přesun hmot

HZS - Hodinové zúčtovací sazby

VRN - Vedlejší rozpočtové náklady

VRN1 - Průzkumné, geodetické a projektové práce

SOUPIS PRACÍ

Stavba:

E212HGZ01VQU - Napojení budovy na veřejnou kanalizaci

Místo: Vratimov - výpravní budova IS

Datum: 20. 7. 2023

Zadavatel: Správa železnic, s.o., SPS OŘ Ostrava

Projektant:

Zhotovitel: DELTAXX s.r.o., Báňská 1635, 434 01 Most

Zpracovatel:

PČ	Typ	Kód	Popis	MJ	Množství	J.cena [CZK]	Cena celkem [CZK]	Cenová soustava
----	-----	-----	-------	----	----------	--------------	-------------------	-----------------

Náklady soupisu celkem

o HSV Práce a dodávky HSV

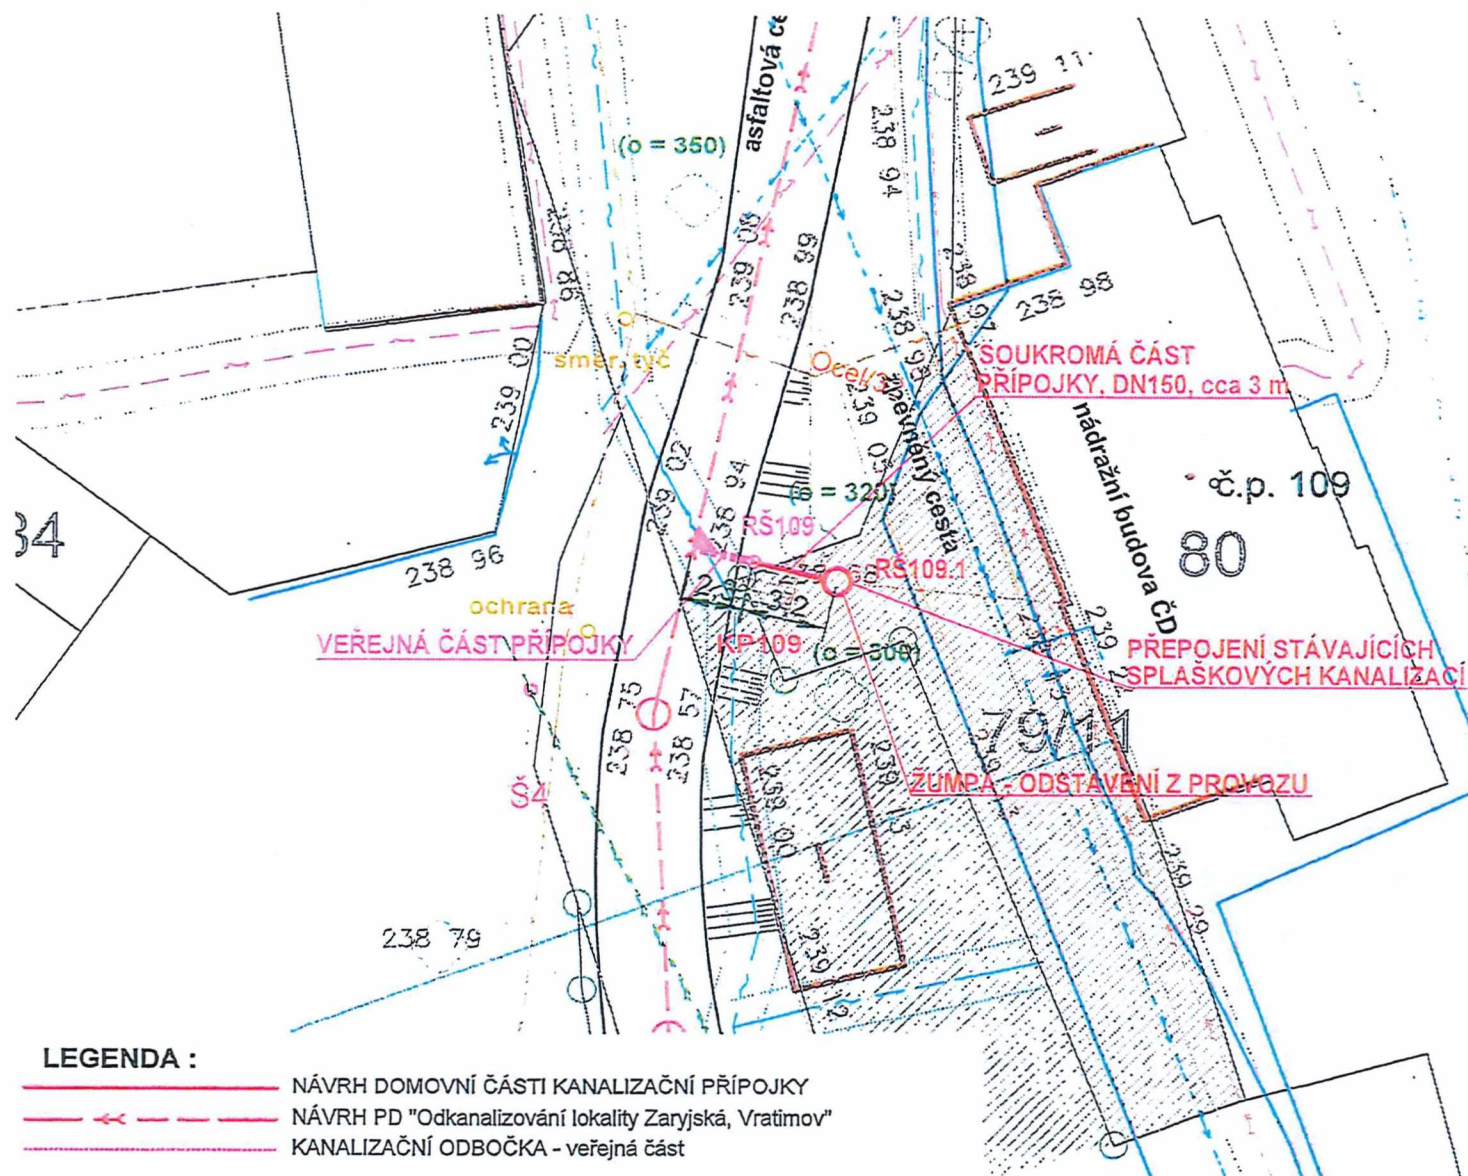
D 1 Zemní práce

1	K	119003211	Mobilní plotová zábrana s reflexním pásem výšky do 1,5 m pro zabezpečení výkopu zřízení	m	16,000			
		PP	Pomocné konstrukce při zabezpečení výkopu svíslé ocelové mobilní oplocení, výšky do 1,5 m panely s reflexními signalizačními pruhy zřízení					
		Online PSC	https://podminky.urs.cz/item/CS_URS_2023_02/119003211					
		VV	(5,2+2,8)*2		16,000			
		VV	Součet		16,000			
2	K	119003212	Mobilní plotová zábrana s reflexním pásem výšky do 1,5 m pro zabezpečení výkopu odstranění	m	16,000			
		PP	Pomocné konstrukce při zabezpečení výkopu svíslé ocelové mobilní oplocení, výšky do 1,5 m panely s reflexními signalizačními pruhy odstranění					
		Online PSC	https://podminky.urs.cz/item/CS_URS_2023_02/119003212					
		VV	(5,2+2,8)*2		16,000			
		VV	Součet		16,000			
3	K	131313711	Hloubení zapažených jam v soudrzných horninách třídy těžitelnosti II skupiny 4 ručně	m3	6,480			
		PP	Hloubení zapažených jam ručně s urovnáním dna do předepsaného profilu a spádu v hornině třídy těžitelnosti II skupiny 4 soudrzných					
		Online PSC	https://podminky.urs.cz/item/CS_URS_2023_02/131313711					
		VV	1,8*1,8*2		6,480			
		VV	Součet		6,480			
4	K	132312131	Hloubení nezapažených rýh šířky do 800 mm v soudrzných horninách třídy těžitelnosti II skupiny 4 ručně	m3	5,120			
		PP	Hloubení nezapažených rýh šířky do 800 mm ručně s urovnáním dna do předepsaného profilu a spádu v hornině třídy těžitelnosti II skupiny 4 soudrzných					
		Online PSC	https://podminky.urs.cz/item/CS_URS_2023_02/132312131					
		VV	3,2*0,8*2		5,120			
		VV	Součet		5,120			
5	K	151102101	Zřízení příloženého pažení a rozeptění stěn rýh do 20 m2 hl do 2 m při překozech inženýrských sítí	m2	27,200			
		PP	Zřízení pažení a rozeptění stěn rýh při překozech inženýrských sítí plochy do 20 m2 pro jakoukoliv mezerovitost příložené, hloubky do 2 m					
		Online PSC	https://podminky.urs.cz/item/CS_URS_2023_02/151102101					
		VV	3,2*2*2		12,800			
		VV	1,8*4*2		14,400			
		VV	Součet		27,200			
6	K	151102111	Odstranění příloženého pažení a rozeptění stěn rýh do 20 m2 hl do 2 m při překozech inženýrských sítí	m2	27,200			
		PP	Odstranění pažení a rozeptění stěn rýh při překozech inženýrských sítí plochy do 20 m2 s uložením materiálu na vzdálenost do 3 m od kraje výkopu příložené, hloubky do 2 m					
		Online PSC	https://podminky.urs.cz/item/CS_URS_2023_02/151102111					
		VV	3,2*2*2		12,800			
		VV	1,8*4*2		14,400			
		VV	Součet		27,200			
7	K	162751137	Vodorovné přemístění přes 9 000 do 10000 m výkopku/sypaniny z horniny třídy těžitelnosti II skupiny 4 a 5	m3	1,024			
		PP	Vodorovné přemístění výkopku nebo sypaniny po suchu na obvyklém dopravním prostředku, bez naložení výkopku, avšak se složením bez rozhrnutí z horniny třídy těžitelnosti II skupiny 4 a 5 na vzdálenost přes 9 000 do 10 000 m					
		Online PSC	https://podminky.urs.cz/item/CS_URS_2023_02/162751137					
		VV	1,024		1,024			
		VV	Součet		1,024			
8	K	162751139	Příplatek k vodorovnému přemístění výkopku/sypaniny z horniny třídy těžitelnosti II skupiny 4 a 5 ZKD 1000 m přes 10000 m	m3	18,432			
		PP	Vodorovné přemístění výkopku nebo sypaniny po suchu na obvyklém dopravním prostředku, bez naložení výkopku, avšak se složením bez rozhrnutí z horniny třídy těžitelnosti II skupiny 4 a 5 na vzdálenost Příplatek k ceně za každých dalších i započatých 1 000 m					
		Online PSC	https://podminky.urs.cz/item/CS_URS_2023_02/162751139					
		VV	1,024		1,024			
		VV	Součet		1,024			
		VV	1,024*18 'Přepočtené koeficientem množství		18,432			
9	K	167111102	Nakládání výkopku z hornin třídy těžitelnosti II skupiny 4 a 5 ručně	m3	1,024			
		PP	Nakládání, skládání a překládání neulehlého výkopku nebo sypaniny ručně nakládání, z hornin třídy těžitelnosti II, skupiny 4 a 5					
		Online PSC	https://podminky.urs.cz/item/CS_URS_2023_02/167111102					
		VV	1,024		1,024			
		VV	Součet		1,024			

PČ	Typ	Kód	Popis	MJ	Množství	J.cena [CZK]	Cena celkem [CZK]	Cenová soustava
10	K	171201221	Poplatek za uložení na skládce (skládkovné) zeminy a kamení kód odpadu 17 05 04	t	1,843			
	PP		Poplatek za uložení stavebního odpadu na skládce (skládkovné) zeminy a kamení zařazeného do Katalogu odpadů pod kódem 17 05 04					
	Online PSC		https://podminky.urs.cz/item/CS_URS_2023_02/171201221					
	W		1,024		1,024			
	W		Součet		1,024			
	W		1,024*1,8 'Přepočtené koeficientem množství		1,843			
11	K	171251201	Uložení sypaniny na skládky nebo meziskládky	m3	1,024			
	PP		Uložení sypaniny na skládky nebo meziskládky bez hutnění s upravením uložené sypaniny do předepsaného tvaru					
	Online PSC		https://podminky.urs.cz/item/CS_URS_2023_02/171251201					
	W		1,024		1,024			
	W		Součet		1,024			
12	K	174111101	Zásyp jam, šachet rýh nebo kolem objektů sypaninou se zhutněním ručně	m3	16,256			
	PP		Zásyp sypaninou z jakéhokoli hornin ručně s uložením výkopku ve vrstvách se zhutněním jam, šachet, rýh nebo kolem objektů v těchto výkopkách					
	Online PSC		https://podminky.urs.cz/item/CS_URS_2023_02/174111101					
	W		3,2*2*2		12,800			
	W		1,8*1,8*2		6,480			
	W		-2		-2,000			
	W		-1,024		-1,024			
	W		Součet		16,256			
13	M	58333651	kamenivo těžené hrubé frakce 8/16	t	8,960			
	PP		kamenivo těžené hrubé frakce 8/16					
	W		1,8*1,8*2		6,480			
	W		-2		-2,000			
	W		Součet		4,480			
	W		4,48*2 'Přepočtené koeficientem množství		8,960			
14	K	175111101	Obsypání potrubí ručně sypaninou bez prohození, uloženou do 3 m	m3	0,768			
	PP		Obsypání potrubí ručně sypaninou z vhodných hornin třídy těžitelosti I a II, skupiny 1 až 4 nebo materiálem připraveným podél výkopu ve vzdálenosti do 3 m od jeho kraje pro jakoukoliv hloubku výkopu a míru zhutnění bez prohození sypaniny					
	Online PSC		https://podminky.urs.cz/item/CS_URS_2023_02/175111101					
	W		3,2*0,8*0,45		1,152			
	W		-(3,2*0,12)		-0,384			
	W		Součet		0,768			
15	M	58337308	šterkopísek frakce 0/2	t	1,536			
	PP		šterkopísek frakce 0/2					
	W		0,768*2 'Přepočtené koeficientem množství		1,536			
16	K	181111111	Plošná úprava terénu do 500 m2 zemina skupiny 1 až 4 nerovnosti přes 50 do 100 mm v rovinně a svahu do 1:5	m2	32,000			
	PP		Plošná úprava terénu v zemíně skupiny 1 až 4 s urovnáním povrchu bez doplnění omítky souvislé plochy do 500 m2 při nerovnostech terénu přes 50 do 100 mm v rovinně nebo na svahu do 1:5					
	Online PSC		https://podminky.urs.cz/item/CS_URS_2023_02/181111111					
	W		8*4		32,000			
	W		Součet		32,000			
17	K	181411131	Založení parkového trávníku výsevem pl do 1000 m2 v rovinně a ve svahu do 1:5	m2	32,000			
	PP		Založení trávníku na půdě předem připravené plochy do 1000 m2 výsevem včetně utažení parkového v rovinně nebo na svahu do 1:5					
	Online PSC		https://podminky.urs.cz/item/CS_URS_2023_02/181411131					
	W		8*4		32,000			
	W		Součet		32,000			
18	M	00572410	osivo směs travní parková	kg	0,640			
	PP		osivo směs travní parková					
	W		8*4		32,000			
	W		Součet		32,000			
	W		32*0,02 'Přepočtené koeficientem množství		0,640			
	D 4		Vodorovné konstrukce					
19	K	451572111	Lože pod potrubí otevřený výkop z kameniva drobného těžného	m3	0,256			
	PP		Lože pod potrubí, stoky a drobné objekty v otevřeném výkopu z kameniva drobného těžného 0 až 4 mm					
	Online PSC		https://podminky.urs.cz/item/CS_URS_2023_02/451572111					
	W		3,2*0,8*0,1		0,256			
	W		Součet		0,256			
	D 8		Trubní vedení					
20	K	871315221	Kanalizační potrubí z tvrdého PVC jednovrstvé tuhost třídy SN8 DN 160	m	3,500			
	PP		Kanalizační potrubí z tvrdého PVC v otevřeném výkopu ve sklonu do 20 %, hladkého ploštného jednovrstvého, tuhost třídy SN 8 DN 160					
	Online PSC		https://podminky.urs.cz/item/CS_URS_2023_02/871315221					
	W		3,5		3,500			
	W		Součet		3,500			
21	K	877355121	Výřez a montáž tvarovek odbočných na potrubí z kanalizačních trub z PVC DN 200	kus	1,000			
	PP		Výřez a montáž odbočné tvarovky na potrubí z trub z tvrdého PVC do DN 200					
	Online PSC		https://podminky.urs.cz/item/CS_URS_2023_02/877355121					
	W		1		1,000			
	W		Součet		1,000			
22	M	WVIV.1F26T00U 1M	SPOJKA "IN SITU" 160	kus	1,000			
	PP		SPOJKA "IN SITU" 160					

PČ	Typ	Kód	Popis	MJ	Množství	J.cena [CZK]	Cena celkem [CZK]	Cenová soustava
23	K	894410101	Osazení betonových dílců pro kanalizační šachty DN 1000 šachtové dno výšky 600 mm	kus	1,000			
	PP		Osazení betonových dílců šachet kanalizačních dno DN 1000, výšky 600 mm					
	Online PSC		https://podminky.urs.cz/item/CS_URS_2023_02/894410101					
	VV		1		1,000			
	VV		Součet		1,000			
24	M	59224339R	dno betonové šachty kanalizační přímé 100x100x60cm nástupnice a žlab s čedičovým obkladem	kus	1,000			
	PP		dno betonové šachty kanalizační přímé 100x100x60cm nástupnice a žlab s čedičovým obkladem					
	VV		1		1,000			
	VV		Součet		1,000			
25	K	894410211	Osazení betonových dílců pro kanalizační šachty DN 1000 skruž rovná výšky 250 mm	kus	1,000			
	PP		Osazení betonových dílců šachet kanalizačních skruž rovná DN 1000, výšky 250 mm					
	Online PSC		https://podminky.urs.cz/item/CS_URS_2023_02/894410211					
	VV		1		1,000			
	VV		Součet		1,000			
26	M	59224071	skruž betonová DN 1000x250, 100x25x9cm	kus	1,000			
	PP		skruž betonová DN 1000x250, 100x25x9cm					
	VV		1		1,000			
	VV		Součet		1,000			
27	K	894410212	Osazení betonových dílců pro kanalizační šachty DN 1000 skruž rovná výšky 500 mm	kus	1,000			
	PP		Osazení betonových dílců šachet kanalizačních skruž rovná DN 1000, výšky 500 mm					
	Online PSC		https://podminky.urs.cz/item/CS_URS_2023_02/894410212					
	VV		1		1,000			
	VV		Součet		1,000			
28	M	59224073	skruž betonová DN 1000x500, 100x50x9cm	kus	1,000			
	PP		skruž betonová DN 1000x500, 100x50x9cm					
	VV		1		1,000			
	VV		Součet		1,000			
29	K	894410232	Osazení betonových dílců pro kanalizační šachty DN 1000 skruž přechodová (konus)	kus	1,000			
	PP		Osazení betonových dílců šachet kanalizačních skruž přechodová (konus) DN 1000					
	Online PSC		https://podminky.urs.cz/item/CS_URS_2023_02/894410232					
	VV		1		1,000			
	VV		Součet		1,000			
30	M	59224006	dílec betonový pro vstupní šachty-kónus+ kapsulové stupadlo 100/62,5x60x9cm	kus	1,000			
	PP		dílec betonový pro vstupní šachty-kónus+ kapsulové stupadlo 100/62,5x60x9cm					
	VV		1		1,000			
	VV		Součet		1,000			
31	K	899104112	Osazení poklopů litinových, ocelových nebo železobetonových včetně rámu pro třídu zatížení D400, E600	kus	1,000			
	PP		Osazení poklopů litinových, ocelových nebo železobetonových včetně rámu pro třídu zatížení D400, E600					
	Online PSC		https://podminky.urs.cz/item/CS_URS_2023_02/899104112					
	VV		1		1,000			
	VV		Součet		1,000			
32	M	28861935	poklop šachtový litinový DN 600 pro třídu zatížení D400	kus	1,000			
	PP		poklop šachtový litinový DN 600 pro třídu zatížení D400					
	VV		1		1,000			
	VV		Součet		1,000			
D 9			Ostatní konstrukce a práce, bourání					
33	K	952905121	Čerpání fekálií ze zatopených prostor	hod	4,000			
	PP		Čištění objektů po zatopení nebo záplavách čerpání fekálií					
	Online PSC		https://podminky.urs.cz/item/CS_URS_2023_02/952905121					
	VV		4		4,000			
	VV		Součet		4,000			
34	K	963015171	Demontáž prefabrikovaných krycích desek kanálů, šachet nebo žump do hmotností 4 t	kus	1,000			
	PP		Demontáž prefabrikovaných krycích desek kanálů, šachet nebo žump hmotností do 4,0 t					
	Online PSC		https://podminky.urs.cz/item/CS_URS_2023_02/963015171					
	VV		1		1,000			
	VV		Součet		1,000			
35	K	977151118	Jádrové vrty diamantovými korunkami do stavebních materiálů D přes 90 do 100 mm	m	3,000			
	PP		Jádrové vrty diamantovými korunkami do stavebních materiálů (železobetonu, betonu, cihel, obkladů, dlažeb, kamene) průměru přes 90 do 100 mm					
	Online PSC		https://podminky.urs.cz/item/CS_URS_2023_02/977151118					
	VV		10*0,3		3,000			
	VV		Součet		3,000			
D 997			Přesun sutě					
36	K	997013211	Vnitrostaveništní doprava suti a vybouraných hmot pro budovy v do 6 m ručně	t	1,689			
	PP		Vnitrostaveništní doprava suti a vybouraných hmot vodorovně do 50 m svisle ručně pro budovy a haly výšky do 6 m					
	Online PSC		https://podminky.urs.cz/item/CS_URS_2023_02/997013211					
37	K	997013501	Odvoz suti a vybouraných hmot na skládku nebo meziskládku do 1 km se složením	t	1,689			
	PP		Odvoz suti a vybouraných hmot na skládku nebo meziskládku se složením, na vzdálenost do 1 km					
	Online PSC		https://podminky.urs.cz/item/CS_URS_2023_02/997013501					

PČ	Typ	Kód	Popis	MJ	Množství	J.cena [CZK]	Cena celkem [CZK]	Cenová soustava
38	K	997013509	Příplatek k odvozu sutí a vybouraných hmot na skládku ŽKD 1 km přes 1 km	t	45,603			
	PP		Odvoz sutí a vybouraných hmot na skládku nebo meziskládku se složením, na vzdálenost Příplatek k ceně za každý další 1 km přes 1 km					
	Online PSC		https://podminky.urs.cz/item/CS_URS_2023_02/997013509					
	VV		1,689*27 *Přepočtené koeficientem množství		45,603			
39	K	997013631	Poplatek za uložení na skládce (skládkovné) stavebního odpadu smíšeného kód odpadu 17 09 04	t	1,689			
	PP		Poplatek za uložení stavebního odpadu na skládce (skládkovné) smíšeného stavebního a demoličního zařazeného do Katalogu odpadů pod kódem 17 09 04					
	Online PSC		https://podminky.urs.cz/item/CS_URS_2023_02/997013631					
	D	998	Přesun hmot					
40	K	998276101	Přesun hmot pro trubní vedení z trub z plastických hmot otevřený výkop	t	14,400			
	PP		Přesun hmot pro trubní vedení hloubené z trub z plastických hmot nebo sklolaminátových pro vodovody, kanalizace, teplovody, produktovody v otevřeném výkopu dopravní vzdálenost do 15 m					
	Online PSC		https://podminky.urs.cz/item/CS_URS_2023_02/998276101					
	D	HZS	Hodinové zúčtovací sazby					
41	K	HZS4231	Hodinová zúčtovací sazba technik	hod	6,000			
	PP		Hodinové zúčtovací sazby ostatních profesí revizní a kontrolní činnost technik					
	Online PSC		https://podminky.urs.cz/item/CS_URS_2023_02/HZS4231					
	VV		zpracování nabídkového rozpočtu					
	VV		6		6,000			
	VV		Součet		6,000			
42	K	HZS4232	Hodinová zúčtovací sazba technik odborný	hod	1,000			
	PP		Hodinové zúčtovací sazby ostatních profesí revizní a kontrolní činnost technik odborný					
	Online PSC		https://podminky.urs.cz/item/CS_URS_2023_02/HZS4232					
	VV		prohlídka a zaměření					
	VV		1		1,000			
	VV		Součet		1,000			
	D	VRN	Vedlejší rozpočtové náklady					
	D	VRN1	Průzkumné, geodetické a projektové práce					
43	K	012103000	Geodetické práce před výstavbou	soub	1,000			
	PP		Geodetické práce před výstavbou					
	Online PSC		https://podminky.urs.cz/item/CS_URS_2023_02/012103000					
	VV		1		1,000			
	VV		Součet		1,000			
44	K	012303000	Geodetické práce po výstavbě	soub	1,000			
	PP		Geodetické práce po výstavbě					
	Online PSC		https://podminky.urs.cz/item/CS_URS_2023_02/012303000					
	VV		1		1,000			
	VV		Součet		1,000			



LEGENDA :

- NÁVRH DOMOVNÍ ČÁSTI KANALIZAČNÍ PŘÍPOJKY
- NÁVRH PD "Odkanalizování lokality Zaryjská, Vratimov"
- - - KANALIZAČNÍ ODBOČKA - veřejná část

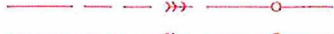
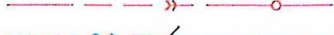
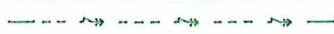
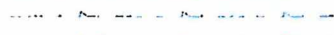
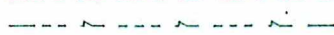
Podrobná situace stavby, M: 1 : 250
k.ú. Vratimov, napojení na stoku A

Investor: Správa železnic, státní organizace, Dlážďená 1003/7, Nové Město, 11000 Praha 1
č.p.109, Vratimov

PŘÍLOHA Č.1

LEGENDA :

STÁVAJÍCÍ SÍŤ TECHNICKÉHO VYBAVENÍ

	NOVÁ SPLAŠKOVÁ KANALIZACE
	KANALIZAČNÍ ODBOČKA - veřejná část
	GRAVITAČNÍ JEDNOTNÁ KANALIZACE (SMVAK)
	GRAVITAČNÍ KANALIZACE ODLEHČ. (SMVAK)
	VODOVOD (SMVAK)/ OCHR. PÁSMO
	VODOVOD (STABRA)
	STL PLYNOVOD (GASNET)/ OCHR. PÁSMO
	PODZEMNÍ SDĚLOVACÍ VEDENÍ-OPTIKA (CETIN)
	PODZEMNÍ SDĚLOVACÍ VEDENÍ (CETIN)
	NADZEMNÍ SDĚLOVACÍ VEDENÍ (CETIN)
	PODZEMNÍ SDĚLOVACÍ VEDENÍ - NEPROVOZOVANÉ (CETIN)
	OCHRANNÉ PÁSMO
	PODZEMNÍ EL. VEDENÍ NN (ČEZ)/ OCHR. PÁSMO
	NADZEMNÍ EL. VEDENÍ NN (ČEZ)
	NADZEMNÍ EL. VEDENÍ VN (ČEZ)
	PODZEMNÍ EL. VEDENÍ ŽEL. DRAH
	PODZEMNÍ EL. VEDENÍ ŽEL. DRAH
	PODZEMNÍ EL. VEDENÍ VN ŽEL. DRAH/ OCHR.PÁSMO
	PODZEMNÍ VEDENÍ VO (VS)
	NADZEMNÍ VEDENÍ VO (VS)
	STUDNIČNÍ VODOVOD-MIMO PROVOZ (ARCELORMITTAL)
	(ORIENTAČNÍ ZÁKRES)
	KANALIZACE SZDC
	VODOVOD SZDC
	PODZEMNÍ SDĚLOVACÍ VEDENÍ OPTICKÉ (ČD-Telematika)