



PŘÍLOHA 5 - SPECIFIKACE PŘEDMĚTU NÁJMU

PŮDORYS

 PŘEDMĚT NÁJMU

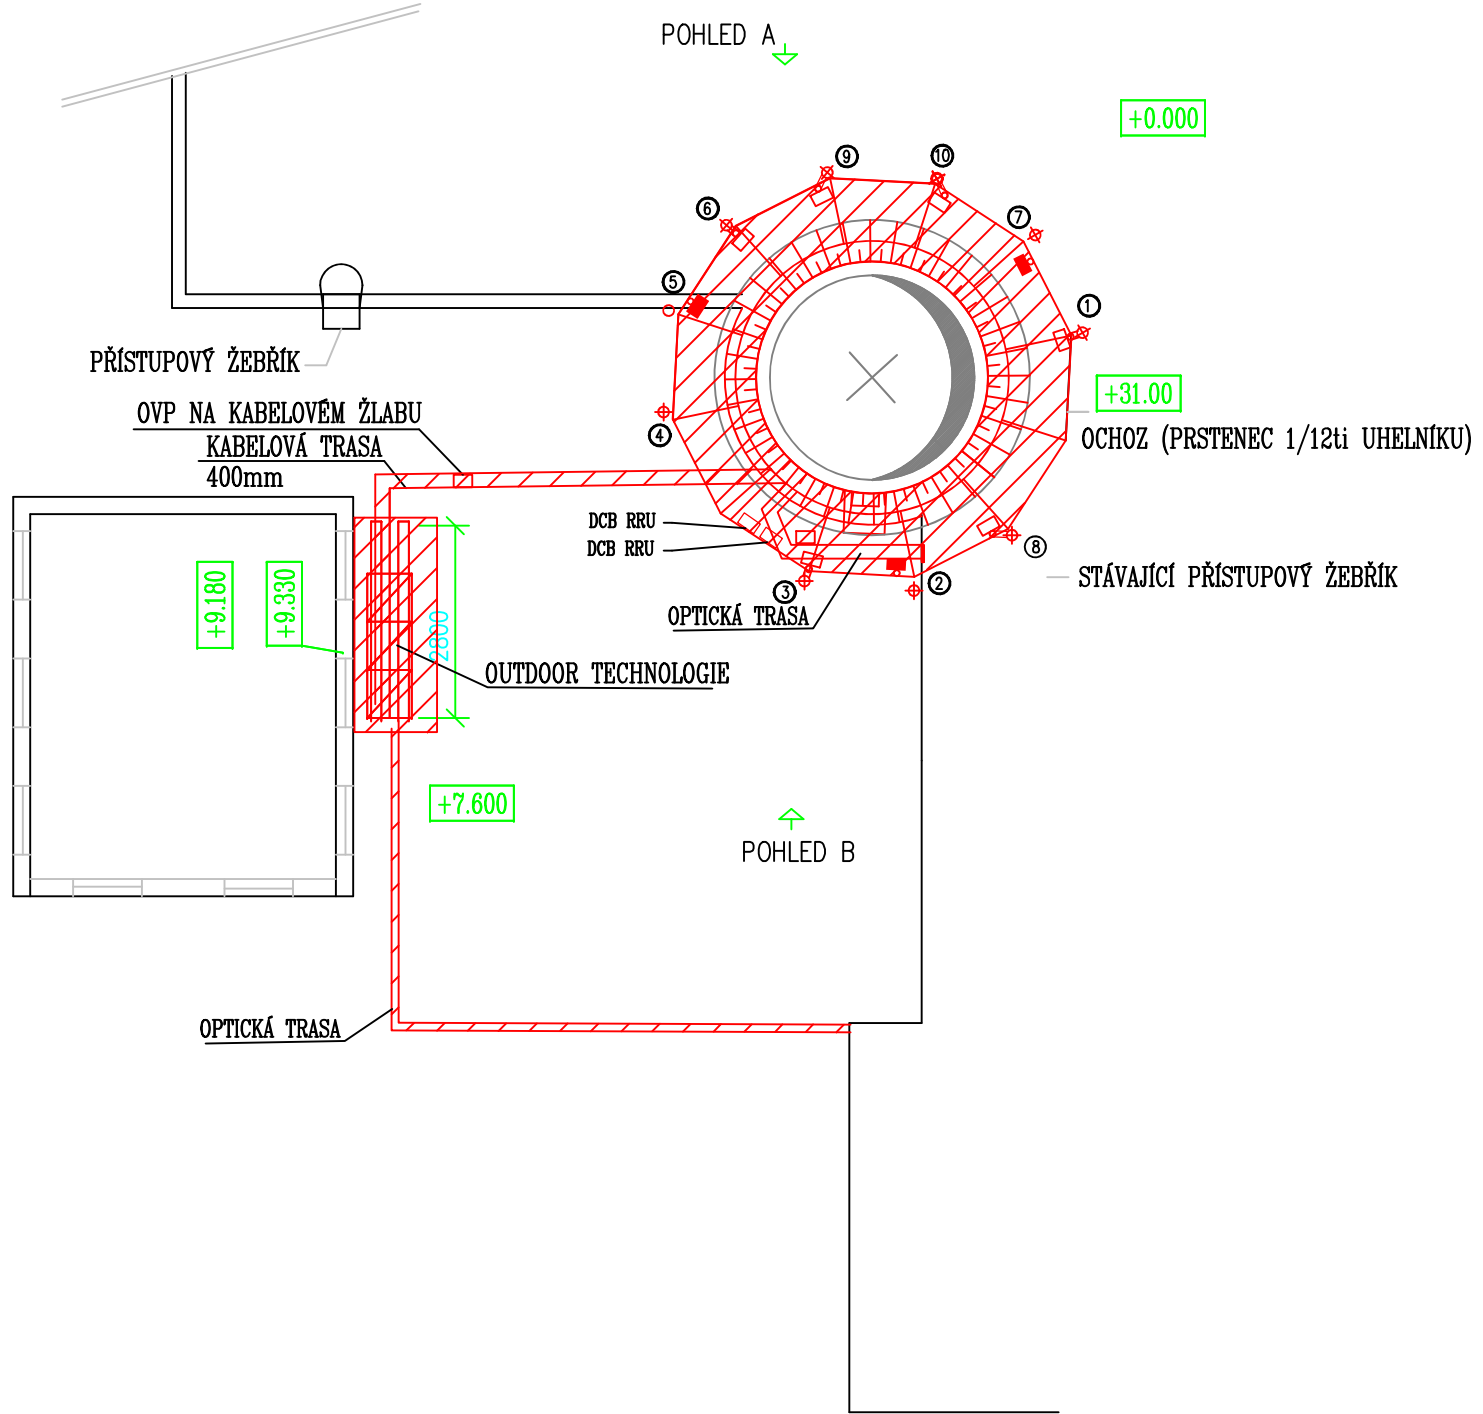

PŘÍLOHA 2 - ROZSAH STAVEBNÍCH ÚPRAV A ILUSTRATIVNÍ PŘÍKLAD UMÍSTĚNÍ ZAŘÍZENÍ POHLED

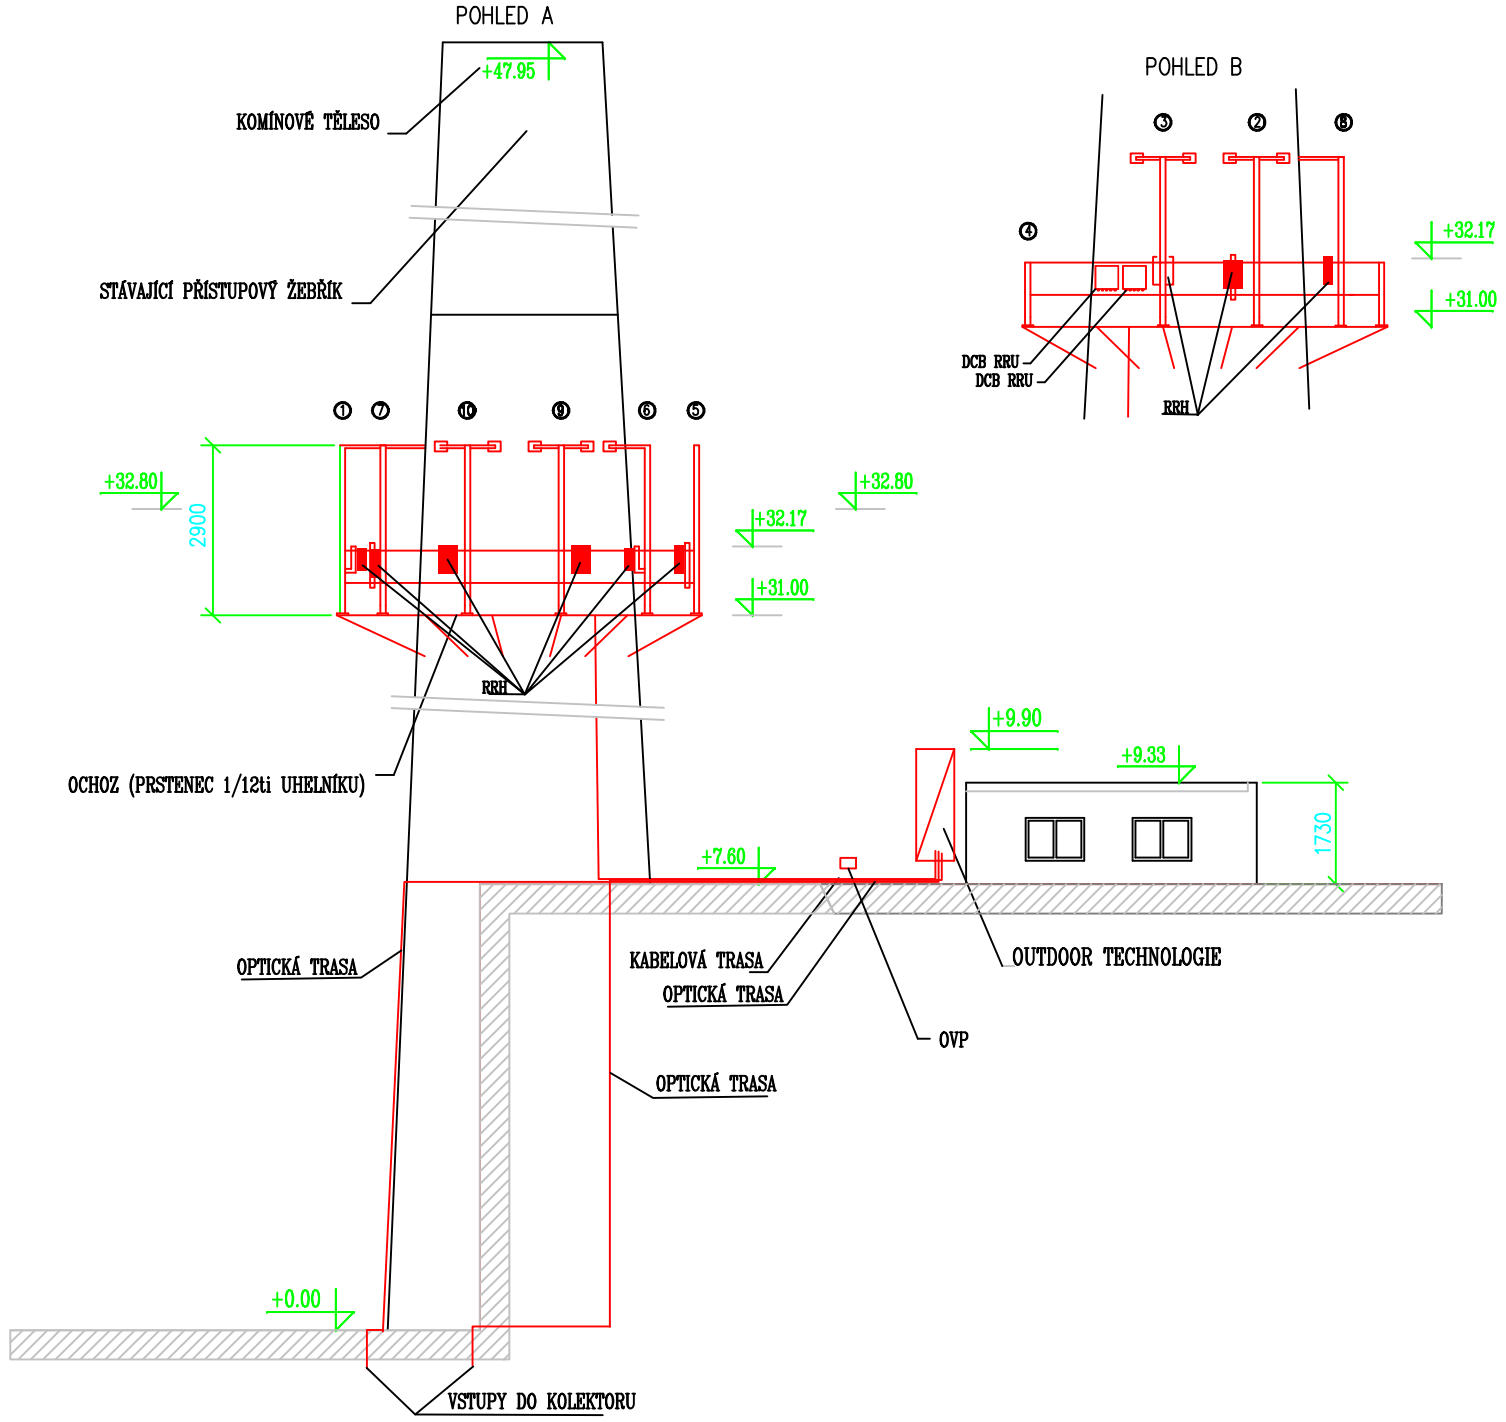

PŘÍLOHA 2 - ROZSAH STAVEBNÍCH ÚPRAV A ILUSTRATIVNÍ PŘÍKLAD UMÍSTĚNÍ ZAŘÍZENÍ PŮDORYS

