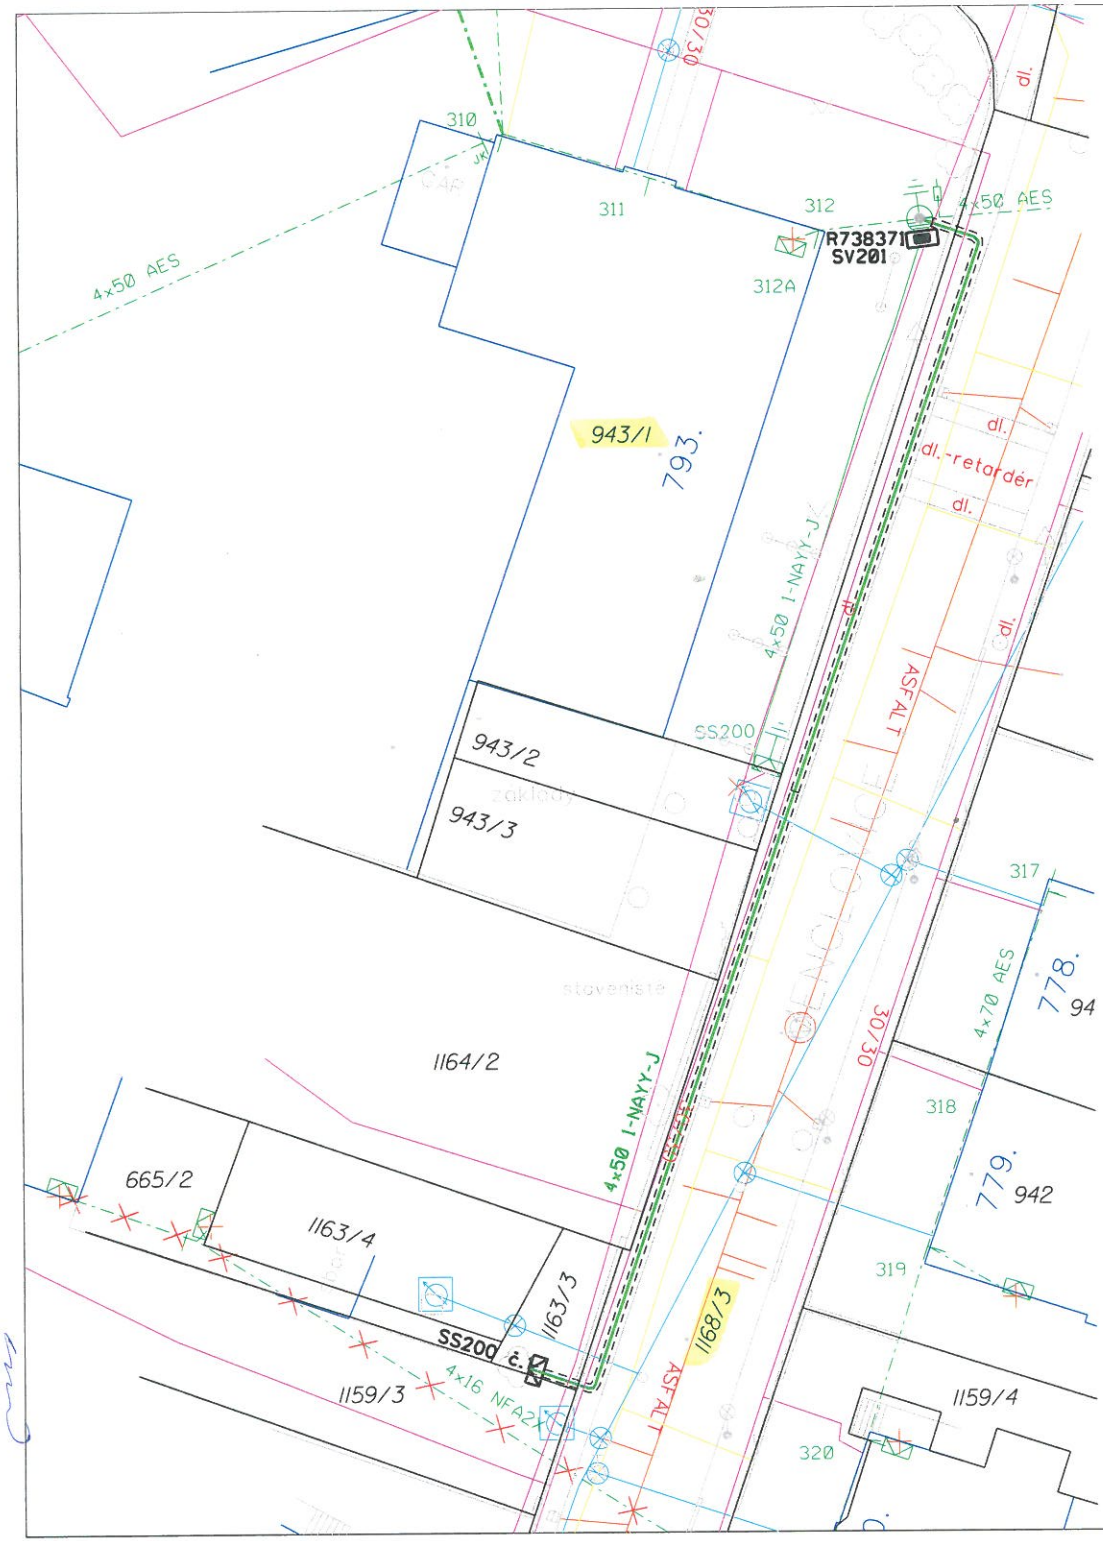


## LEGENDA:

- venk.vedení demontovaná část
- přípojka venkovní stávající
- kabelové vedení NN projektované v nové trase
- trubka ohebná. vrub.
- sloup betonový stávající
- uzemnění stávající
- skříň rozp.jistící stávající
- skříň přípojková stávající/projektovaná
- svodič přepětí projektovaný

## LEGENDA SÍTÍ:

- telefon
- vodovod
- kanalizace
- plynovod

Základní údaje:

Prostory z hlediska úrazu el.proudem : nebezpečné

Střídavá síť nn: 3+PEN,střid., 50Hz, 400/230V/TN-C

Střídavá síť vn: 3, střid., 50Hz, 22kV/IT

Námrazová oblast: N1 Větrová oblast : II do 25 Kategorie terénu: II

Ochrana před nebezpečným dotykem živých částí rozvodných el.zařízeních do 1000V i nad 1000V:

- polohou, dle PNE 33 0000-1, 5V, čl. 3.2.2.1.
- izolací, dle PNE 33 000-1, 5V, čl. 3.2.2.4.

Ochrana před úrazem el. proudem při poruše v prostorách nebezpečných:

na straně VN - zemněním, dle PNE 33 0000-1, 5V, čl. 3.4.3.1.

na straně NN - automatickým odpojením od zdroje nadproudovými ochrannými přístroji, dle PNE 33 0000-1, 5V čl.3.3.2.5.

Vnější vlivy působící na rozvodná zařízení distribuční a přenosové soustavy:

- stanovuje PNE 330000-2, tabulka č.6 a č.7

UPOZORNĚNÍ:

Všechny podzemní sítě jsou zakresleny pouze orientačně.
Před zahájením zemních prací je nutno nechat vytýčit všechna podzemní vedení a v jejich blízkosti provádět výkopové práce pouze ručně.

| | | | |
|---|---|---|---|
| Vypracoval: | Jiří Šedivec | Zodp. projektant: | Jiří Šedivec |
| | | | |
| Místo stavby: | Uherské Hradiště | Kraj: | Zlínský |
| Stavebník: | E.ON Distribuce, F.A.Gerstnera 2151/6, České Budějovice | | |


MOEL
elektromontáže VN, NN
www.moelsro.cz
MOEL s.r.o.
687 31 Šumice 511
572 631 276, 774 786 980


| | |
|---|---|
| Název stavby: Uh.Hradiště,Jagošová, kab.NN | Číslo stavby: 1030029438 |
| | Stupeň PD: Realizační |
| | Datum: 1/2016 |
| | Formát: A4 x 2 |
| Obsah výkresu: Situace | Měřítko: 1 : 250 |
| | Čís.výkresu: 01 |