PŘÍČNÝ ŘEZ 1–1

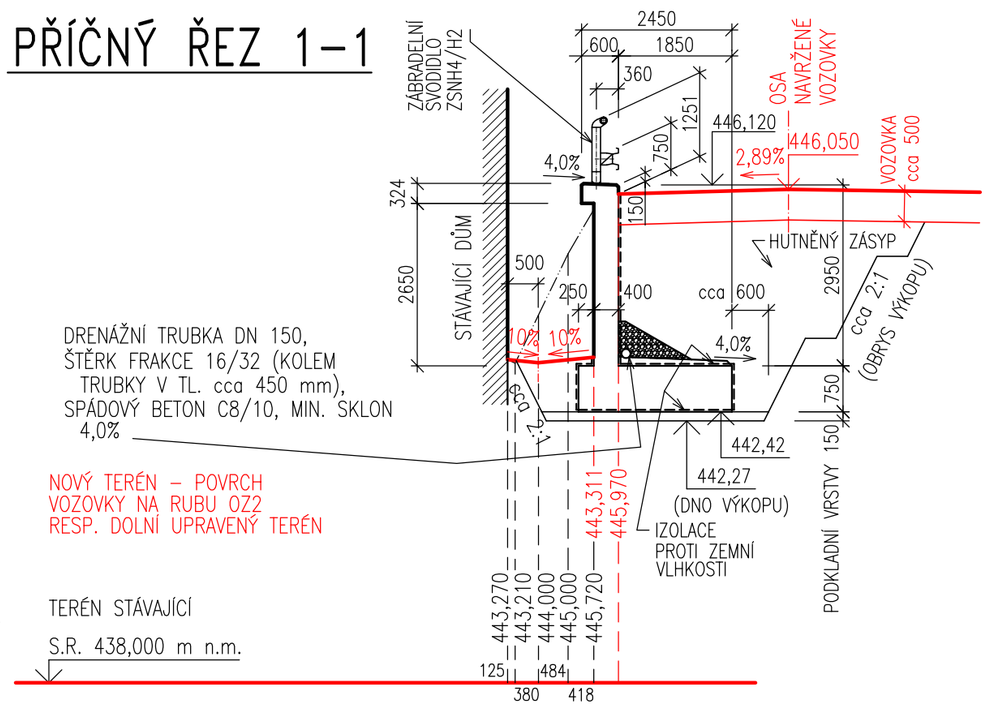

PŘÍČNÝ ŘEZ 2–2

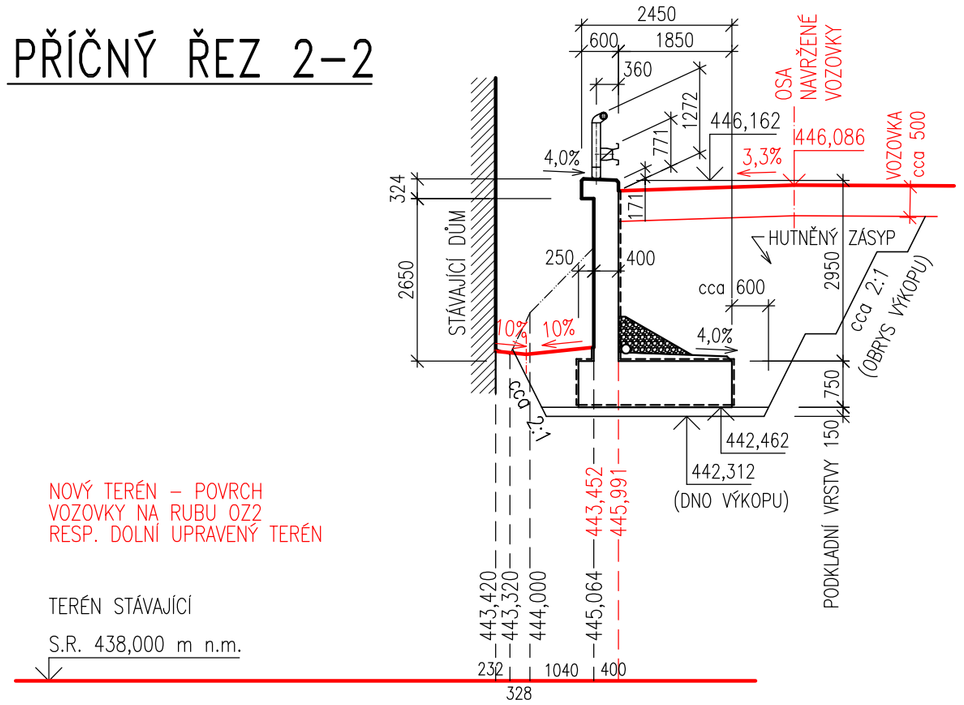

PŘÍČNÝ ŘEZ 3–3

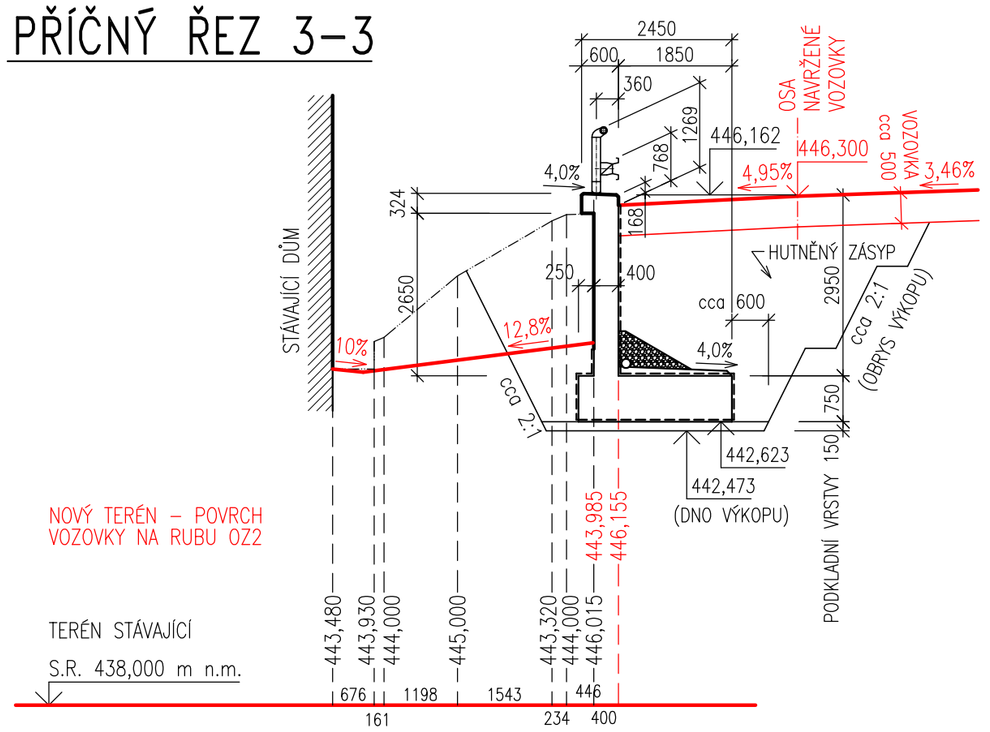

PŘÍČNÝ ŘEZ 4–4

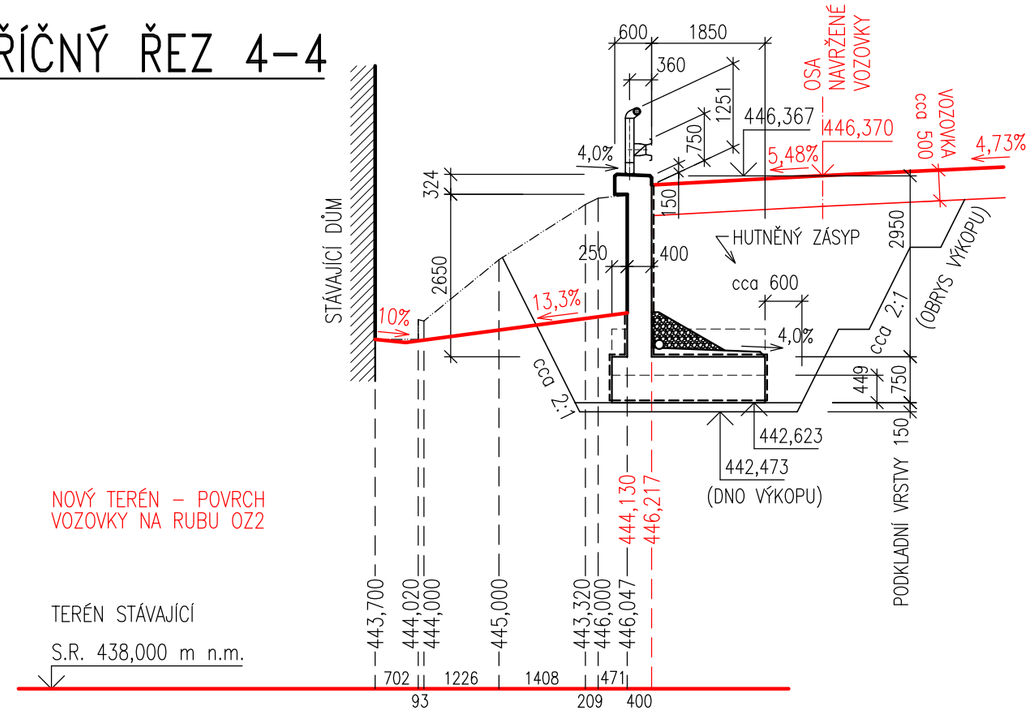

PŘÍČNÝ ŘEZ 5–5

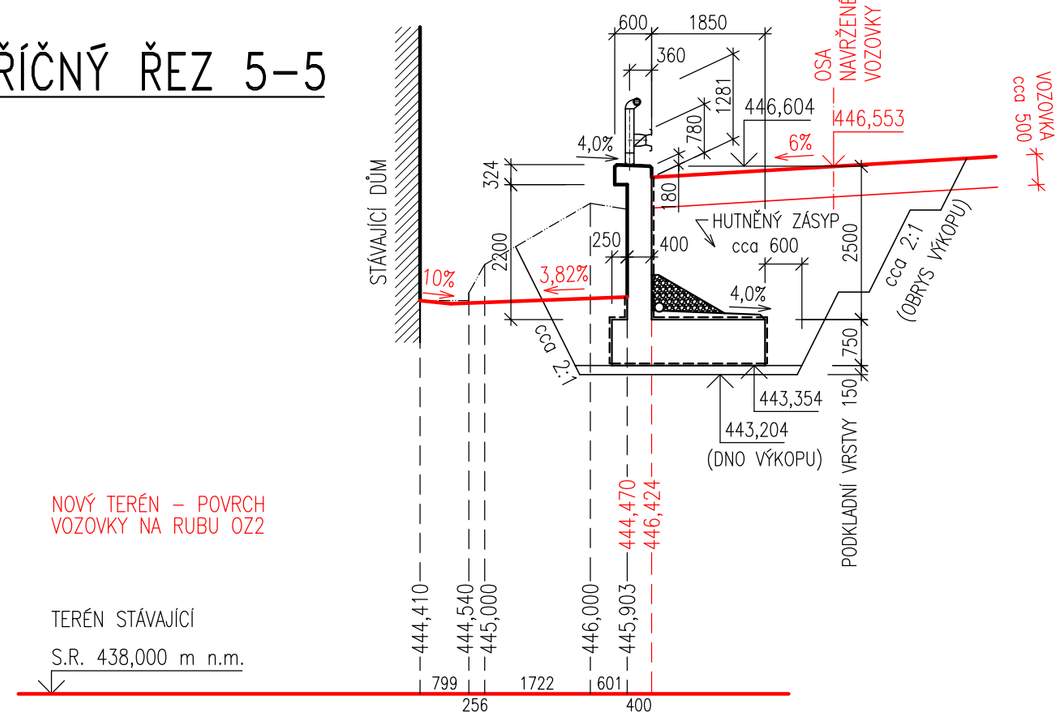

PŘÍČNÝ ŘEZ 6–6

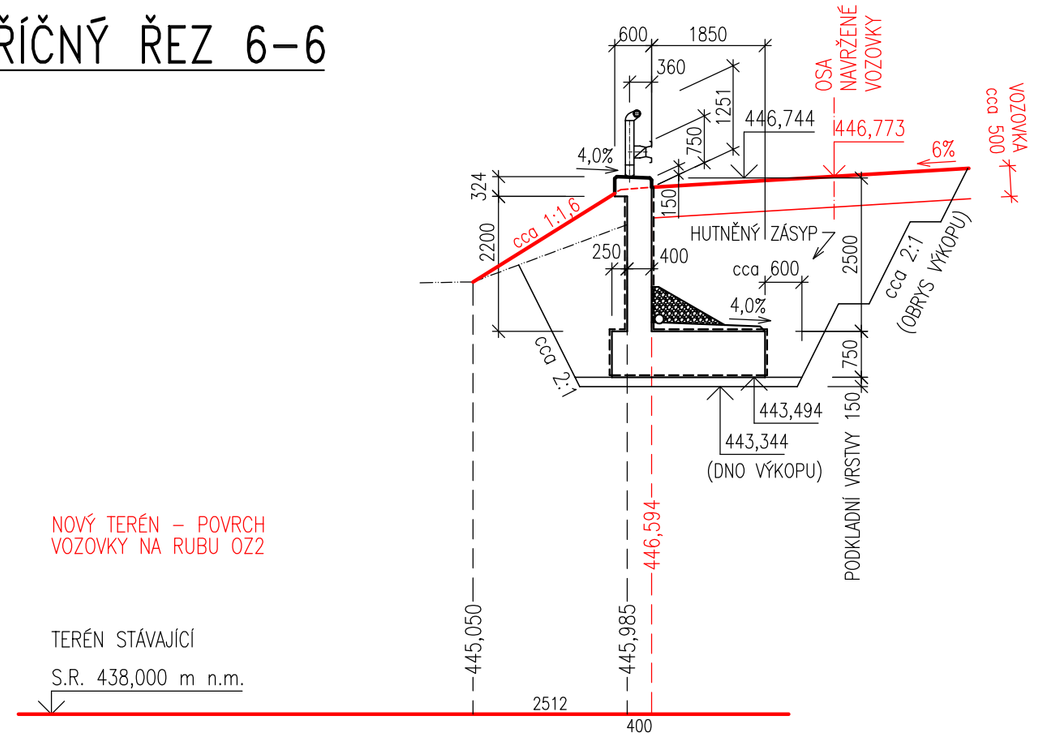

POZNÁMKA:

1.) NÁVRH KOMUNIKACE NENÍ PŘEDMĚTEM TÉTO JEDNOSTUPŇOVÉ (REALIZAČNÍ) DOKUMENTACE.
2.) HUTNĚNÝ ZÁSYP POD VOZOVKOU VYTVOŘIT Z VHODNÉ (NENAMRZAVÉ) ZEMINY S MÍROU ZHUTNĚNÍ 45 MPa.
3.) PODKLADNÍ VRSTVY: 80 mm HUTNĚNÝ ŠTĚRKOPÍSEK
70 mm PODKLADNÍ BETON C8/10
4.) ZÁBRADELNÍ SVODIDLO ZSNH4/H2 BUDE PŘIKOTVENO NA ŘÍMSU POMOCÍ CHEMICKÝCH KOTEV PRO ÚROVEŇ ZADRŽENÍ H2.
5.) IZOLACE PROTI ZEMNÍ VLHKOSTI: NÁTĚR PENETRAČNÍ + ASFALTOVÝ (POUZE NA STYKU SE ZEMINOU, RESP. S VRSTVAMI VOZOVKY).
6.) VIDITELNÉ PLOCHY BETONU PROVÉST JAKO POHLEDOVÝ BETON TŘÍDY PB2 (PRO BĚŽNÉ DOPRAVNÍ STAVBY, VYSOKÉ POŽADAVKY NA PLOCHU BETONU) – KATEGORIE POVRCHOVÉ ÚPRAVY C2d (BEDNĚNÍ Z PŘEKLIŽEK).
7.) OPĚRNÁ ZEĎ OZ2 NAVAZUJE NA STÁVAJÍCÍ BETONOVOU ZÍDKU, O KTERÉ NEJSOU K DISPOZICI ŽÁDNÉ PODKLADY. ÚPRAVU NAPOJENÍ NUTNO ŘEŠIT NA MÍSTĚ PO PROVEDENÍ VÝKOPŮ A ZJIŠTĚNÍ TVARU ZDI, POUŽITÝCH MATERIÁLŮ, ZPŮSOBU ZALOŽENÍ A ODVODNĚNÍ.
V TOMTO MÍSTĚ BUDE TŘEBA VYÚSTIT NA TERÉN I ODVODNĚNÍ RUBU NOVÉ OPĚRNÉ ZDI OZ2 A ÚPRAVOU TERÉNU (EVENT. ŽLÁBKEM) ZAJISTIT ODVEDENÍ VODY DO PŘILEHLÉ VODOTEČE.

8.) TVAR VÝKOPŮ VYPLÝVÁ ZEJMÉNA Z PODÉLNÉHO A PŘÍČNÝCH ŘEZŮ. PŘI HLOUBENÍ VÝKOPU VE VOZOVCE SLEDOVAT ZA ÚČASTI GEOLOGA KVALITU ZEMINY A KONFRONTOVAT JÍ S NAVRŽENÝMI SKLONY SVAHŮ A ZVAŽOVAT CELKOVOU BEZPEČNOST STABILITY ZÁŘEZU S OHLEDEM NA TERÉN A OBJEKTY ZA KOMUNIKACÍ NA OPAČNÉ STRANĚ (PŘÍPADNĚ KONZULTOVAT TÉŽ S PROJEKTANTEM).

PRACOVNÍ VÝKRES: 30.10. 2016 L. Pokorný

OBJEDNATEL STAVBY: Krajská správa a údržba silnic Středočeského kraje, p.o. Zborovská 11, 150 21 Praha 5, IČ 00066001	Datum: Podpis: Razítko:
TECHNICKÝ DOZOR: SUDOP PRAHA, a.s. Olšanská 1a, 130 80 Praha, IČ 25793349	Datum: Podpis: Razítko:
AUTORSKÝ DOZOR: Pragoprojekt, a.s. K Ryšánce 1668/16, 147 54 Praha 4, IČ 45272387	Datum: Podpis: Razítko:
ZHOTOVITEL: Doprastav, a.s. OS Praha K Zahradnictví 13, 182 00 Praha 8, IČ 49281429	Datum: Podpis: Razítko:

01	PD k odsouhlasení zhotoviteli	Ing. Pokorný	10. 2016
změna	popis vydání, změny	vypracoval	datum

VÝŠKOVÝ SYSTÉM BPV SOUŘADNICOVÝ SYSTÉM JTSK

atelierpromika
projektová činnost v dopravě
Muchova 9/223, Praha 6, 160 00
Ing. Jaroslav Míka
tel. +420 224 316 794, fax +420 224 324 833
e-mail: mika@promika.cz
IČ: 26080273

STAVEBNÍK:	Středočeský kraj, Zborovská 11, 150 21 Praha 5		
ZHOTOVITEL:	Doprastav, a.s., K Zahradnictví 13, 182 00 Praha 8		
VYPRACOVAL:	Ing. Libor Pokorný STAVPROJEKT Hanusova 11/86 140 00 PRAHA 4	TECHNICKÁ KONTROLA:	-
SCHVÁLIL:	Ing. Petr Macek	HLAVNÍ INŽENÝR PROJEKTU:	Ing. Jaroslav Míka

AKCE: TP PRO STAVEBNÍ PRÁCE III/11127 RADONICE - MOSTY EV. Č. 11127 - 4.5

ČÁST: C. Stavební část

STAVEBNÍ OBJEKT: SO 203 Opěrná monolitická zeď

PŘÍLOHA: Příčné řezy — Č. PŘÍLOHY: 4

STUPEŇ: RDS | DATUM: 10/2016 | MĚŘÍTKO: 1:100 | FORMÁT: 6 x A4

© návrh řešení obsažený ve výkresové a textové části je předmětem ochrany dle autorského zákona