



INTERREG V-A
SLOVENSKÁ REPUBLIKA
ČESKÁ REPUBLIKA



EURÓPSKA ÚNIA
EURÓPSKY FOND
REGIONÁLNEHO ROZVOJA
SPOLOČNE BEZ HRANÍC

KUPNÍ SMLOUVA

uzavřena níže uvedeného dne, měsíce a roku v Hustopečích dle ustanovení § 2079 a násl. zákona č. 89/2012 Sb., občanský zákoník, ve znění pozdějších předpisů, mezi smluvními stranami:

1) Milan Čukan

Se sídlem Na Úvoze 1446/4a, 6930 1 Hustopeče

IČ: 10559418

(dále jen prodávající)

a

2) Město Hustopeče

se sídlem 693 01 Hustopeče, Dukelské nám. 2/2

IČ: 00283193

zapsané v registru ekonomických subjektů ČSÚ v Brně

zastoupené starostkou Hanou Potměšilovou

(dále jen kupující)

Článek I.

Základní ustanovení

1. Účelem této smlouvy je pořízení nového zboží specifikovaného v projektové dokumentaci „Od kapličky ke kapličce“ zpracované 02/2023 Ing. arch. Helenou Strakovou. Projektová dokumentace tvoří přílohu č. 1 této smlouvy.
2. Předpokládá se, že předmět této smlouvy bude realizován v rámci projektu spolupráce INTERREG V-A SK-CZ 2014 – 2020 s názvem „Cestami minulosti – realizácia sprievodnej infraštruktúry a vybavenia na náučných chodníkoch sakrálneho a prírodného dedičstva“. Zhotovitel bere na vědomí, že předmětem smlouvy jsou aktivity a výstupy, které budou tvořit součást projektu spolufinancovaného Evropskou unií prostřednictvím nenávratného finančního příspěvku.

Článek II.

Předmět smlouvy

1. Proávající se zavazuje odevzdat kupujícímu předmět smlouvy (viz čl. I odst.1). Proávající se dále zavazuje umožnit kupujícímu nabýt vlastnické právo ke zboží. Kupující se zavazuje zboží převzít a zaplatit za ně prodávajícímu kupní cenu dle čl. III. této smlouvy.
2. Dodané zboží musí být nové a nepoužívané.
3. Proávající je povinen v rámci plnění svého závazku z této smlouvy provést také seznámení zaměstnanců kupujícího s obsluhou zboží.



INTERREG V-A
SLOVENSKÁ REPUBLIKA
ČESKÁ REPUBLIKA



EURÓPSKA ÚNIA
EURÓPSKY FOND
REGIONÁLNEHO ROZVOJA
SPOLOČNE BEZ HRANÍC

Článek III. Cena a platební podmínky

1. Kupní cena je mezi smluvními stranami sjednána podle zák. č. 526/1990 Sb. o cenách, ve znění pozdějších předpisů, jako cena smluvní. Smluvní strany se dohodly, že cena činí v souladu s cenovou nabídkou zhotovitele, která je jako Příloha č. 2 nedílnou součástí této smlouvy:

Cena bez DPH:	205 193,41 Kč
DPH 21 %	44 456,00 Kč
Cena s DPH	256 149,00 Kč
Cena celkem slovy:	dvě stě padesát šest tisíc jedno sto čtyřicet devět korun českých

2. Kupní cena podle odst. 1 tohoto článku smlouvy zahrnuje veškeré náklady prodávajícího spojené s plněním jeho závazků vyplývajících z této smlouvy, tj. cenu zboží včetně dopravného, dokumentace, instalace/montáže zboží, seznámení s obsluhou zboží a dalších souvisejících nákladů. Kupní cena je stanovena jako nejvyšší přípustná a není ji možné překročit.

3. Kupující prohlašuje, že má zajištěny finanční prostředky na úhradu dohodnuté kupní ceny. Pokud dojde ke změně DPH v době uskutečnění zdanitelného plnění, je prodávající oprávněn účtovat DPH v procentní sazbě odpovídající zákonné úpravě účinné k datu uskutečnění zdanitelného plnění. V případě takové změny DPH není třeba uzavírat dodatek ke smlouvě, postačuje písemné oznámení zhotovitele o takové změně.

4. Kupní cena bude uhrazena na základě daňového dokladu po dodání a předání předmětu smlouvy bez zjevných vad a nedodělků na základě podepsaného předávacího protokolu.

5. Úhrada je provedena připsáním částky na účet zhotovitele. Splatnost faktury je 30 dnů od jejího doručení kupujícímu.

6. Je-li prodávající plátcem DPH, podkladem pro úhradu kupní ceny bude faktura, která bude mít náležitosti daňového dokladu dle zákona o DPH a náležitosti stanovené dalšími obecně závaznými právními předpisy. Není-li prodávající plátcem DPH, podkladem pro úhradu kupní ceny bude faktura, která bude mít náležitosti účetního dokladu dle zákona č. 563/1999 Sb., o účetnictví, ve znění pozdějších předpisů a náležitosti stanovené dalšími obecně závaznými právními předpisy.

6. Faktura musí obsahovat:

a) Název, IČO, adresa kupujícího a prodávajícího.

b) Text: Předmět smlouvy je spolufinancován z programu Interreg V-A Slovenská republika-Česká republika, 20104-2020, projekt „Cestami minulosti – realizácia sprievodnej infraštruktúry a vybavenia na naučných chodníkoch sakrálného a prírodného dedičstva“, NFP304020CUD1.

c) Číslo a datum vystavení faktury.

d) Předmět plnění a jeho přesnou specifikaci ve slovním vyjádření (nestačí pouze odkaz na uzavřenou smlouvu).

e) Označení banky a čísla účtu, na který musí být zapláceno (pokud je číslo účtu odlišné od čísla uvedeného v záhlaví smlouvy, je prodávající povinen o této skutečnosti v souladu se smlouvou informovat kupujícího).

f) Číslo dodacího dokladu a datum jeho podpisu. Dodací list bude přílohou faktury.

g) Lhůtu a splatnost faktury.

h) Jméno a podpis osoby, která fakturu vystavila, včetně kontaktního telefonu.



INTERREG V-A
SLOVENSKÁ REPUBLIKA
ČESKÁ REPUBLIKA



EURÓPSKA ÚNIA
EURÓPSKY FOND
REGIONÁLNEHO ROZVOJA
SPOLOČNE BEZ HRANÍC

Článek IV. **Místo a doba plnění**

1. Prodávající je povinen odevzdat zboží v místě plnění.
2. Prodávající se zavazuje odevzdat kupujícímu zboží nejpozději do 29.9.2023.

Článek V. **Povinnosti prodávajícího a kupujícího**

1. Prodávající je povinen:

a) Dodat zboží řádně a včas.

b) Dodat kupujícímu zboží:

- v množství dle čl. II této smlouvy; prodávající není oprávněn kupujícímu dodat větší množství věcí, než bylo ujednáno,
- v provedení dle ustanovení § 2095 občanského zákoníku a balení dle ustanovení § 2097 občanského zákoníku,
- v I. jakosti.

c) Dodat zboží nové, nepoužívané a odpovídající platným technickým normám, právním předpisům a předpisům výrobce.

d) Při dodání zboží do místa plnění dle čl. V této smlouvy předat kupujícímu doklady, které se ke zboží vztahují ve smyslu ustanovení § 2087 občanského zákoníku (záruční list, návod k použití apod.) v českém jazyce.

e) Dbát při poskytování plnění dle této smlouvy zboží do místa plnění dle čl. IV této smlouvy na ochranu životního prostředí a dodržovat platné technické, bezpečnostní, zdravotní, hygienické normy a jiné předpisy. Dodávané zboží musí splňovat požadavky na bezpečný výrobek ve smyslu zákona č. 102/2001 Sb. o obecné bezpečnosti výrobků a o změně, některých zákonů (zákon o obecné bezpečnosti výrobků), ve znění pozdějších předpisů, platné technické, bezpečnostní, zdravotní, hygienické a jiné předpisy, včetně předpisů týkajících se ochrany životního prostředí, vztahujících se na výrobek a jeho výrobu.

f) Prodávající je povinen předložit kupujícímu ke schválení finální podobu zboží před jeho dodáním do místa plnění dle čl. V odst. 1 této smlouvy. Podobu zboží prodávající prokáže tak, že na e-mailovou adresu kupujícího zašle fotografie jednoho kusu od každé položky zboží. Kupující podobu zboží odsouhlasí anebo neodsouhlasí; v takovém případě uvede, jaké má vůči podobě zboží výhrady a prodávající upraví podobu zboží dle těchto výhrad. Prodávající výslovně souhlasí s tím, že bez odsouhlasení podoby zboží kupujícím, není kupující povinen zboží převzít.

2. Kupující je povinen:

a) Poskytnout prodávajícímu potřebnou součinnost při plnění jeho závazku.

b) Pokud nabídnuté zboží nemá zjevné vady a plnění prodávajícího splňuje požadavky stanovené touto smlouvou, zboží převzít.

Článek VI. **Sankce vůči Rusku**

1. Prodávající odpovídá za to, že platby poskytované kupujícím dle této smlouvy nebudou přímo nebo nepřímo ani jen zčásti poskytnuty osobám, vůči kterým platí tzv. individuální finanční sankce ve smyslu čl. 2 odst. 2 Nařízení Rady (EU) č. 208/2014 ze dne 5.3.2014 o omezujících opatřeních vůči některým osobám, subjektům a orgánům vzhledem k situaci na



INTERREG V-A
SLOVENSKÁ REPUBLIKA
ČESKÁ REPUBLIKA



EURÓPSKA ÚNIA
EURÓPSKY FOND
REGIONÁLNEHO ROZVOJA
SPOLOČNE BEZ HRANÍC

Ukrajine a nařízení Rady (ES) č. 765/2006 ze dne 18.5.2006 o omezujících opatřeních vůči prezidentu Lukašenkovi a některým představitelům Běloruska a které jsou uvedeny na tzv. sankčních seznamech (dle příloh č. 1 obou nařízení).

2. Prodávající je povinen kupujícího bezodkladně informovat o jakýchkoliv skutečnostech, které mohou mít vliv na odpovědnost prodávajícího dle odst. 3 tohoto článku. Prodávající je současně povinen kdykoliv poskytnout kupujícímu bezodkladnou součinnost pro případné ověření pravdivosti informací dle odst. 3 tohoto článku.

3. Dojde-li k porušení pravidel dle odst. 3 tohoto článku, je kupující oprávněn odstoupit od této smlouvy. Odstoupení se však netýká povinností prodávajícího vyplývajících ze záruky za jakost, odpovědnost za vady, povinnosti zaplatit smluvní pokutu, povinnosti nahradit škodu a povinnost zachovat důvěrnost informací souvisejících s plněním dle této smlouvy.

Článek VII.

Převod vlastnického práva a nebezpečí škody na zboží

Kupující nabývá vlastnické právo ke zboží jeho převzetím kupujícím v místě plnění; v témže okamžiku předchází na kupujícího nebezpečí škody na zboží.

Článek VIII.

Předání a převzetí zboží

1. Zboží se považuje za odevzdané kupujícímu jeho převzetím kupujícím v místě plnění dle čl. IV. této smlouvy. Je-li součástí závazku prodávajícího montáž/instalace zboží nebo seznámení s obsluhou zboží, považuje se zboží za odevzdané až po jejich provedení a převzetí zboží kupujícím dle předchozí věty.

2. kupující při převzetí zboží provede kontrolu:

a) dodaného druhu a množství zboží,

b) zjevných jakostních vlastností zboží,

c) zda nedošlo k poškození zboží při přepravě,

d) neporušenosti obalů zboží,

e) dokladů dodaných se zbožím a dokumentace, která se ke zboží vztahuje a kterou vyžadují obecně právní předpisy nebo tato smlouva,

f) zda byla provedena montáž a instalace zboží (všech komponent).

3. V případě zjištění zjevných vad zboží může kupující odmítnout jeho převzetí, což řádně i s důvody potvrdí na dodacím listu.

4. O předání a převzetí zboží prodávající vyhotoví dodací list, který za kupujícího podepíše k tomu pověřený zástupce kupujícího. Prodávající je povinen na dodacím listu uvést typ zboží, počet kusů, cenu za 1 ks zboží (bez DPH, výši DPH, cenu s DPH), celkovou cenu za zboží (bez DPH, výši DPH, s DPH), sériové číslo zboží (pokud existuje) včetně zobrazení v podobě čárového kódu, číslo a datum uzavření kupní smlouvy. Dodací list bude dále obsahovat datum předání, jméno a podpis prodávající osoby za prodávajícího a jméno a podpis přejímající osoby za kupujícího. Prodávající odpovídá za to, že informace uvedené v dodacím listu odpovídají skutečnosti. Nebude-li dodací list obsahovat údaje uvedené v tomto odstavci, je kupující oprávněn převzetí zboží odmítnout, a to až do předání dodacího listu s výše uvedenými údaji.



INTERREG V-A
SLOVENSKÁ REPUBLIKA
ČESKÁ REPUBLIKA



EURÓPSKA ÚNIA
EURÓPSKY FOND
REGIONÁLNEHO ROZVOJA
SPOLOČNE BEZ HRANÍC

Článek IX. Záruka za jakost

1. Prodávající kupujícímu na zboží poskytne záruku za jakost v délce 24 měsíců.
2. Záruční doba začíná běžet dnem převzetí zboží kupujícím. Záruční doba se staví po dobu, po kterou nemůže kupující zboží řádně užívat pro vady, za které nese odpovědnost prodávající.
3. Kupující má právo z vadného plnění z vad, které má zboží při převzetí kupujícím, i když se vady projeví až později. Kupující má právo z vadného plnění také z vad vzniklých po převzetí zboží kupujícím, pokud je prodávající způsobil porušením své povinnosti. Projeví-li se vada v průběhu 6 měsíců od převzetí zboží kupujícím, má se za to, že dodaná věc byla vadná už při převzetí.
4. Vady zboží, které se projeví během záruční doby, budou prodávajícím odstraněny bezplatně.
5. Veškeré vady zboží je kupující povinen uplatnit u prodávajícího bez zbytečného odkladu poté, kdy vadu zjistil, a to formou písemného oznámení (popř. faxem nebo e-mailem), obsahujícím co nejpodrobnější specifikaci zjištěné vady. Kupující bude vady zboží oznamovat e-mailem na adresu prodávajícího. Prodávající je povinen jakékoliv změny kontaktů uvedených v tomto odstavci nahlásit kupujícímu ve lhůtě dvou pracovních dnů ode dne, kdy nastala změna těchto kontaktů.
6. Kupující má právo na odstranění vady dodáním nové věci nebo opravu; je-li vadné plnění podstatným porušením smlouvy, má také právo od smlouvy odstoupit. Právo volby plnění má kupující.
7. Servis za účelem odstranění vady bude probíhat v místech instalace zboží, tj. u uživatele nebo u kupujícího. V případě výměny nebo opravy v servisním středisku prodávajícího nebo autorizovaném servisním středisku výrobce zabezpečí prodávající bezplatně dopravu vadného zboží od uživatele nebo kupujícího do servisu a dopravu opraveného nebo vyměněného zboží zpět k uživateli nebo kupujícímu.
8. Odstranění vady musí být provedeno do 14 dnů od oznámení této vady prodávajícímu, pokud se smluvní strany v konkrétním případě nedohodnou písemně jinak. Pokud prodávající vadu neodstraní ve stanovené lhůtě, je povinen kupujícímu poskytnout zdarma náhradní zboží o stejných nebo vyšších technických parametrech, a to až do doby předání opraveného zboží kupujícímu.
9. V případě výměny vadného zboží začíná na vyměněné zboží běžet nová záruční doba.
10. Prodávající je povinen uhradit kupujícímu škodu, která mu vznikla vadným plněním, a to v plné výši. Prodávající rovněž kupujícímu uhradí náklady vzniklé při uplatňování práv z vadného plnění.

Článek X. Sankce

1. Neodevzdá-li prodávající kupujícímu zboží ve lhůtě uvedené v čl. IV této smlouvy, je povinen zaplatit kupujícímu smluvní pokutu ve výši 0,2 % z kupní ceny bez DPH uvedené v čl. III této smlouvy, a to za každý započatý den prodlení.
2. Pokud prodávající neodstraní vadu zboží ve lhůtě uvedené v čl. IX. této smlouvy a zároveň v této lhůtě kupujícímu za vadné plnění neposkytne zdarma náhradní zboží o stejných nebo vyšších technických parametrech, je povinen zaplatit kupujícímu smluvní pokutu ve výši 0,2 % z kupní ceny bez DPH podle čl. III smlouvy, a to za každý den prodlení až do odstranění vady, nebo do poskytnutí náhradního zboží o stejných nebo vyšších technických parametrech.
3. Smluvní pokuty se nezapočítávají na náhradu případné vzniklé škody, kterou lze vymáhat samostatně vedle smluvní pokuty, a to v plné výši.



INTERREG V-A
SLOVENSKÁ REPUBLIKA
ČESKÁ REPUBLIKA



EURÓPSKA ÚNIA
EURÓPSKY FOND
REGIONÁLNEHO ROZVOJA
SPOLOČNE BEZ HRANÍC

Článek XI. Ukončení smlouvy

1. Tato smlouva zaniká:

a) písemnou dohodou smluvních stran.

b) jednostranným odstoupením od smlouvy pro její podstatné porušení druhou smluvní stranou s tím, že podstatným porušením se rozumí zejména

- neodevzdání zboží kupujícímu ve stanovené lhůtě plnění,
- pokud má zboží vady, které je činí neupotřebitelným nebo nemá vlastnosti, které si kupující vymínil nebo o kterých ho prodávající ujistil,
- nedodržení smluvních ujednání o záruce za jakost nebo o právech z vadného plnění,
- neuhrazení kupní ceny kupujícím po druhé výzvě prodávajícího k úhradě dlužné částky, přičemž druhá výzva nesmí následovat dříve než 30 dní po doručení první výzvy.

2. Kupující je dále oprávněn od této smlouvy odstoupit v těchto případech:

a) bylo-li příslušným soudem rozhodnuto o tom, že prodávající je v úpadku ve smyslu zákona č. 182/2006 Sb., o úpadku a způsobech jeho řešení (insolvenční zákon), ve znění pozdějších předpisů (a to bez ohledu na právní moc tohoto rozhodnutí).

b) podá-li prodávající sám na sebe insolvenční návrh.

3. Odstoupením od smlouvy není dotčeno právo oprávněné smluvní strany na zaplacení smluvní pokuty ani na náhradu škody vzniklé porušením smlouvy.

4. Pro účely smlouvy se pod pojmem „bez zbytečného odkladu“ dle ustanovení § 2002 občanského zákoníku rozumí „nejpozději do 3 týdnů“.

XII.

Závěrečná ustanovení

1. Tato kupní smlouva nabývá platnosti dnem jejího podpisu oběma smluvními stranami. Smlouva je vyhotovena ve dvou výtiscích, z nichž každý má platnost originálu. Každá ze stran obdrží po jednom výtisku.

2. Smluvní strany se dohodly, že z důvodu nutnosti naplnění zákonné povinnosti zveřejnit tuto smlouvu dle zákona č. 340/2015 Sb., zákona o zvláštních podmínkách účinnosti některých smluv, uveřejňování těchto smluv a o registru smluv ve znění pozdějších předpisů, zveřejní tuto smlouvu kupující. Zveřejněním této smlouvy nejsou dotčena práva druhé smluvní strany ve smyslu zákona č. 101/2000 Sb., o ochraně osobních údajů, ve znění pozdějších předpisů a oprávněná smluvní strana dává tímto souhlas kupujícímu ke zpracování a zveřejnění svých osobních údajů, dle § 5 tohoto zákona. Tato smlouva nabývá účinnosti nejdříve dnem zveřejnění v registru smluv. Nebude-li smlouva uveřejněna prostřednictvím registru smluv ani do tří měsíců ode dne, kdy byla uzavřena, platí, že je zrušena od počátku.

2. Tuto smlouvu lze změnit nebo zrušit pouze písemným vzestupně číslovaným dodatkem potvrzeným statutárními orgány smluvních stran.

3. Smluvní strany sjednaly pro tuto smlouvu, že pokud není výslovně ve smlouvě uvedeno jinak, se veškeré vztahy vzniklé na základě této smlouvy řídí zákonem 89/2012 Sb., občanský zákoník, ve znění pozdějších předpisů.

4. Pokud oddělitelné ustanovení této smlouvy je nebo se stane neplatným či nevynutitelným, nemá to vliv na platnost zbývajících ustanovení této smlouvy. V takovém případě se smluvní strany zavazují uzavřít do 10 pracovních dnů od výzvy druhé ze smluvních stran dodatek k této smlouvě nahrazující oddělitelné ustanovení této smlouvy, které je neplatné či nevynutitelné, platným a vynutitelným ustanovením odpovídajícím hospodářskému účelu takto nahrazovaného ustanovení.

5. Dle § 1765 zák. č. 89/2012 Sb., občanský zákoník, na sebe obě smluvní strany převzaly nebezpečí změny okolností. Před uzavřením smlouvy strany zvážily plně hospodářskou, ekonomickou i faktickou situaci a jsou si plně vědomy okolností smlouvy. Tuto smlouvu tedy nelze měnit rozhodnutím soudu.

6. Tuto smlouvu nelze dále postupovat, rovněž pohledávky z této smlouvy nelze dále postoupit. Kvitance za částečné plnění a vrácení dlužných úpisů s účinky kvitance jsou vyloučeny.

7. V souladu s § 5 zákona č. 89/2012 Sb., občanský zákoník, ve znění pozdějších předpisů, se má za to, že každá svéprávná osoba má rozum průměrného člověka i schopnost jej užívat s běžnou péčí a opatrností, a že to od ní každý může v právním styku důvodně očekávat. Strany posoudily obsah této smlouvy a neshledávají je rozporným, což stvrzují svým podpisem. Smlouva byla uzavřena na základě jejich pravé a svobodné vůle po pečlivém zvážení všech stran.

Přílohy:

1. Projektová dokumentace
2. Cenová nabídka prodávajícího ze dne 27.07.2023

V Hustopečích dne 02.08.2023

[Redacted signature area]

Milan Čukan
Na Úvoze 4a, 693 01 Hustopeče
IČ: 10003413, DIČ: CZ6403230691

V Hustopečích dne 02.08.2023

kupující
[Redacted signature area]

Město Hustopeče
Dukelské nám. 2/2
693 01 HUSTOPEČE
IČ: 00 28 31 93
-6-


Doložka k listině dle § 41 zákona č.128/2000 Sb., o obcích, ve znění pozdějších předpisů

Město Hustopeče ve smyslu ustanovení § 41 zákona č. 128/2000 Sb., o obcích (obecní zřízení), ve znění pozdějších předpisů, potvrzuje, že u právních jednání obsažených v této smlouvě byly splněny ze strany města Hustopeče veškeré zákonem, či jinými obecně závaznými právními předpisy stanovené podmínky ve formě předchozího zveřejnění, schválení či odsouhlasení, které jsou obligatorní pro platnost těchto právních jednání.

V Hustopečích dne 02.08.2023

.....
PaedDr.
[Redacted signature area]

Město Hustopeče
Dukelské nám. 2/2
693 01 HUSTOPEČE
IČ: 00 28 31 93
-6-

Orientace:	Poznámka :			Autorizační razítko:			
							
+ - 0,000 = stávající m n.m.							B.p.v.
Vedoucí projektant:					Ing.arch. Helena		
Vypracoval:					Ing.arch. Jiří Nov		
Zodp.projektant:							
Investor:	Město Hustopeče, Dukelské nám. 2/2, Hustopeče 693 01			Číslo paré			
Místo stavby:	k.ú. Hustopeče u Brna	Obec: Hustopeče	Kraj: JMK				
Název akce:	"OD KAPLIČKY KE KAPLIČCE" Stavební objekty: MOBILIÁŘ U BOŽÍCH MUK MOBILIÁŘ U KAPLIČKY			Formát:			
Část:				Datum: 02 / 2023			
Název dokumentu:				Stupeň: UR/SP			
				Měřítko:			
				Číslo výkresu:			

"OD KAPLIČKY KE KAPLIČCE"

SEZNAM PŘÍLOH :

PRŮVODNÍ ZPRÁVA

MOBILIÁŘ U BOŽÍCH MUK

- C. 1a SITUAČNÍ VÝKRES ŠIRŠÍCH VZTAHŮ**
- C. 1b SITUAČNÍ VÝKRES ŠIRŠÍCH VZTAHŮ 1:5000**
- C. 2 KATASTRÁLNÍ SITUAČNÍ VÝKRES 1:500**
- C. 3 KOORDINAČNÍ SITUAČNÍ VÝKRES 1:200**

MOBILIÁŘ U KAPLIČKY

- C. 1a SITUAČNÍ VÝKRES ŠIRŠÍCH VZTAHŮ**
- C. 1b SITUAČNÍ VÝKRES ŠIRŠÍCH VZTAHŮ 1:5000**
- C. 2 KATASTRÁLNÍ SITUAČNÍ VÝKRES 1:500**
- C. 3 KOORDINAČNÍ SITUAČNÍ VÝKRES 1:200**

"OD KAPLIČKY KE KAPLIČCE"
Hustopeče u Brna



"OD KAPLIČKY KE KAPLIČCE"

MOBILIÁŘ U KAPLIČKY

p.č. 4650/41, 4650/36 a 4650/39 k.ú. Hustopeče u Brna

MOBILIÁŘ U BOŽÍCH MUK

p.č. 5359/1, 3302/1 a 3486/1 k.ú. Hustopeče u Brna

PRŮVODNÍ ZPRÁVA

Investor : Město Hustopeče, Dukelské nám. 2/2, Hustopeče 693 01
Projektant: Ing. arch. Helena Straková, Brněnská 51, 693 01 Hustopeče, tel. 777 931 204
Datum: únor 2023

"OD KAPLIČKY KE KAPLIČCE"
Hustopeče u Brna

A. ZÁKLADNÍ ÚDAJE

A.1 IDENTIFIKAČNÍ ÚDAJE

a) název akce

"OD KAPLIČKY KE KAPLIČCE"

b) místo stavby

kraj : Jihomoravský
obec : Hustopeče u Brna
ulice : ...
katastrální území : Mobilniář u kapličky – k.ú. Hustopeče u Brna, p.č. 4650/41, 4650/39, 4650/36
Mobilniář u božích muk – k.ú. Hustopeče u Brna, p.č. 5359/1, 3302/1, 3486/1

c) stupeň dokumentace

UMÍSTĚNÍ MOBILIÁŘE

d) investor

Město Hustopeče, IČ 002 83 193
Dukelské nám. 2/2,
Hustopeče u Brna 693 01

e) zpracovatelé dokumentace

Ing. arch. Helena Straková, tel. 777 931 204, info@archatak.cz
Brněnská 51,
Hustopeče u Brna 693 01
IČO: 704 46 041

Ing. arch. Jiří Novotný, tel. 775 310 721, atelier.jura@gmail.com

A.2 SEZNAM VSTUPNÍCH PODKLADŮ

Územní plán města
Existence inženýrských sítí a tech. infrastruktury
Katastrální mapa

A.3 ČLENĚNÍ STAVBY

Mobilniář u kapličky : - Rozcestníky (R1 a R2)
- Informační tabule
- Lavičky a stůl, na zpevněné ploše

Mobilniář u božích muk : - Rozcestníky (R3 a R4)
- Informační tabule
- Lavička, na zpevněné ploše

**"OD KAPLIČKY KE KAPLIČCE"
Hustopeče u Brna**

A.4 VYMEZENÍ ŘEŠENÉHO ÚZEMÍ

Majetkoprávní vztahy :

Katastrální území: Hustopeče u Brna 649864

Vlastník : Město Hustopeče, IČ 002 83 193, Dukelské nám. 2/2, Hustopeče u Brna 693 01

Soupis pozemků : *Pro mobiliář u božích muk :*

3302/1 – 1787 m², ostatní komunikace, ostatní plocha, nemá evidované BPEJ
- umístění rozcestníku

3486/1 – 3298 m², ostatní komunikace, ostatní plocha, nemá evidované BPEJ
- umístění rozcestníku

5359/1 – 2619 m², ostatní komunikace, ostatní plocha, nemá evidované BPEJ
- umístění lavičky a informačního panelu

Pro mobiliář u kapličky :

4650/36 – 1773 m², ostatní komunikace, ostatní plocha, nemá evidované BPEJ
- umístění rozcestníku

4650/39 – 3643 m², ostatní komunikace, ostatní plocha, nemá evidované BPEJ
- umístění rozcestníku

4650/41 – 309 m², zeleň, ostatní plocha, nemá evidované BPEJ
- umístění setu lavice se stolem a informačního panelu

B. URBANISTICKÉ ŘEŠENÍ

B. 1 POPIS NAVRHOVANÉHO ŘEŠENÍ

Dokumentace řeší návrh umístění mobiliáře ve dvou „lokality“ v katastru Hustopeče u Brna :

Mobiliář u božích muk :

- po cestě k božím mukám osazeny dva kusy rozcestníků (umístění viz situace). Rozcestník je z akátového dřeva, stojka s šipkou.

Ilustrační obrázek:



**"OD KAPLIČKY KE KAPLIČCE"
Hustopeče u Brna**

- u božích muk je navržena instalace Informační tabule a lavičky bez opěradla :

Tabule je celodřevěná (tvrdé masivní dřevo), informační plocha o velikosti 70x80 cm s potisklou folií nalepenou na Al plechu a následně laminovanou UV folií odolné proti sprejerům (text bude upřesněn). Panel je jednostranný. Info tabule bude osazena na ocelových konzolách, které budou zabetonovány do země. Celková výška tabule po ukotvení bude 190-210 cm. Dřevěné části budou opatřeny nátěrem proti hnilobě a dřevokazným houbám a dvěma vrchními nátěry tvrdým voskovým olejem s UV ochranou.



Lavička masivní celodřevěná, bez opěradla s ocelovými nebo betonovými distančními podložkami. Půdorysné rozměry max. cca 70x200cm. Použité dřevo bude masivní (dub, akát, modřín atd.). Dřevěné prvky budou opatřeny nátěrem proti hnilobě a dřevokazným houbám a dvěma vrchními nátěry tvrdým voskovým olejem s UV ochranou.

ilustrační obrázek:



"OD KAPLIČKY KE KAPLIČCE"

Hustopeče u Brna

Mobiliář u kapličky :

- po cestě ke kapličce budou osazeny dva kusy rozcestníků (umístění viz situace). Rozcestník je z akátového dřeva, stojka s šipkou.
- u kapličky je navržena instalace informační tabule a setu lavic se stolem :

Tabule je celodřevěná (tvrdé masivní dřevo např. akát), informační plocha o velikosti 70x80 cm s potisklou fólií nalepenou na Al plechu a následně laminovanou UV fólií odolné proti sprejům (text bude upřesněn). Panel je jednostranný. Info tabule bude osazena na ocelových konzolách, které budou zabetonovány do země. Celková výška tabule po ukotvení bude 190-210 cm. Dřevěné části budou opatřeny nátěrem proti hnilobě a dřevokazným houbám a dvěma vrchními nátěry. Umístěná zády ke kapličce.

Set masivní celodřevěné konstrukce dvou lavic se stolem uprostřed. Lavice s opěradly. Lavice umístěny tak, aby byl výhled na Pálavu - umístění a orientace viz situace. Půdorysné rozměry setu max. cca 450x400cm. Použité dřevo bude masivní (dub, akát, modřín atd.). Dřevěné prvky budou opatřeny nátěrem proti hnilobě a dřevokazným houbám a dvěma vrchními nátěry tvrdým voskovým olejem s UV ochranou.

Ilustrační obrázek:



Poznámky obecně :

- V místech umístění mobiliářů bude provedeno vyrovnaní terénu a plocha bude upravena betonovou nebo kamennou dlažbou do štěrkového lože.
- Lavičky a stoly lze po dohodě se zadavatelem nahradit jiným výrobkem s betonovou nosnou konstrukcí a dřevěným opláštěním.

C. ÚZEMNÍ PLÁN

Umístění objektů mobilní sítě respektuje platný Územní plán města.

D. OMEZUJÍCÍ FAKTORY

Oslunění a denní osvětlení stávajících i navrhovaných staveb
Umístěním mobilní sítě nedojde k omezení stávajících objektů

Hluková zátěž z okolí a pro okolí
Tímto záměrem nedojde ke hlukové zátěži na okolí

Existence inženýrských sítí, přeložky inž. sítí a ochranná pásma
Veřejné řady se nenacházejí v blízkosti řešených pozemků a nepředpokládá se jejich omezení návrhem. Nepředpokládá se omezení ochrannými pásmy sítí v řešeném území.

Inženýrsko geologické a hydrologické poměry
Pro tento záměr nejsou tyto průzkumy předmětem řešení

E. DOPRAVNÍ INFRASTRUKTURA A MOŽNOST NAPOJENÍ DANÉHO ÚZEMÍ


Není předmětem řešení


F. ZÁSADY POŽÁRNĚ BEZPEČNOSTNÍHO ŘEŠENÍ

Není předmětem řešení



V Hustopečích dne 22.02.2023

 
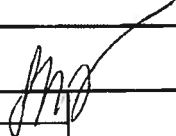
Ing. arch. Helena Straková

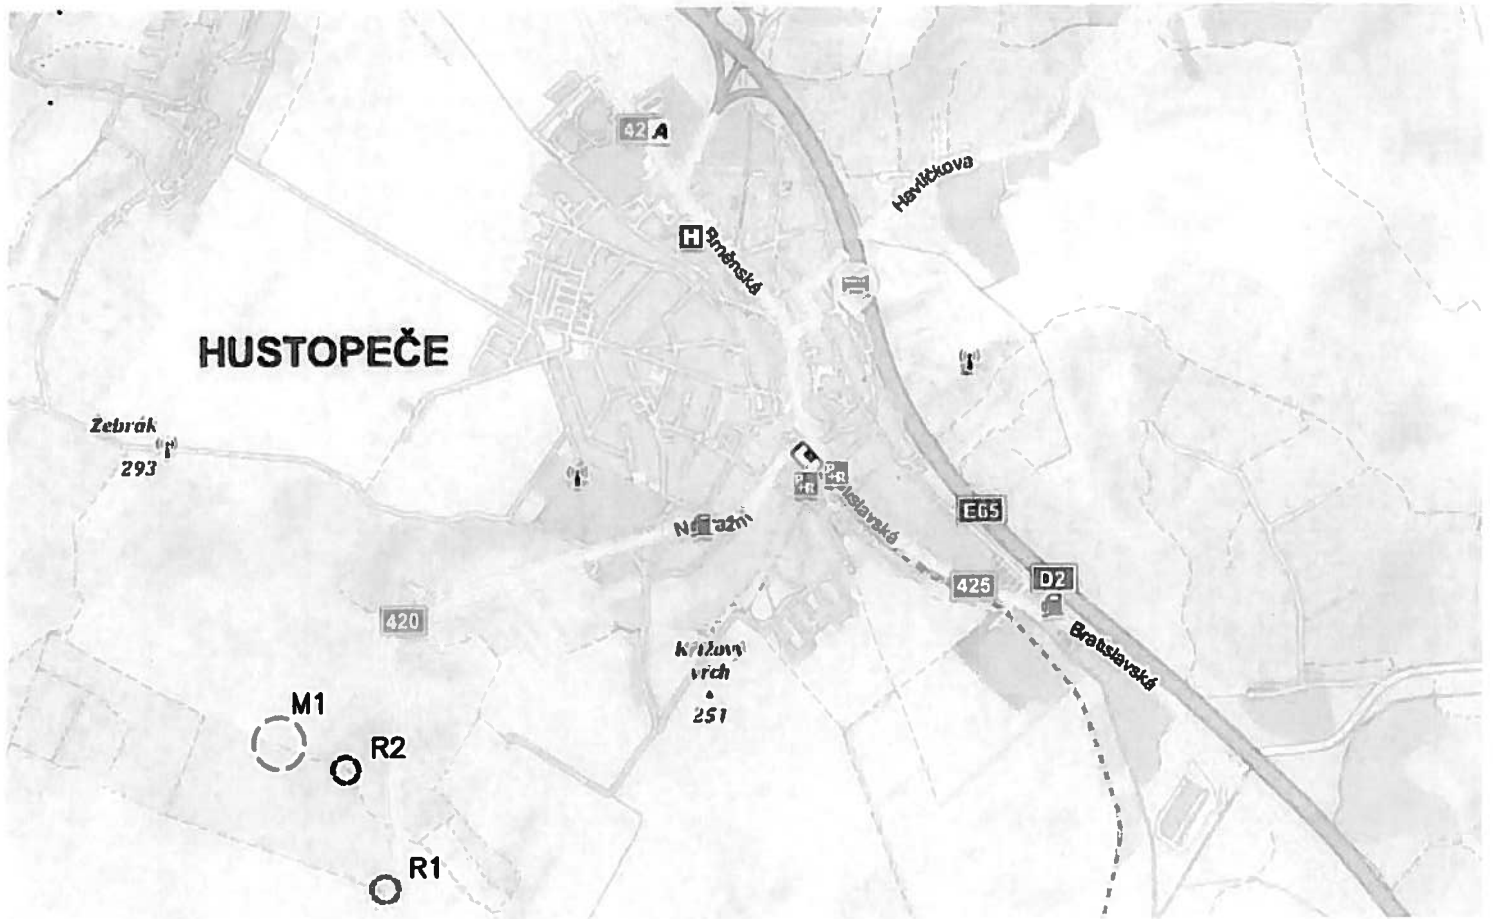






LEGENDA :

-  NÁVRH UMÍSTĚNÍ MOBILIÁŘE U KAPLIČKY, viz výkres č. C.1b, C.2 a C.3
-  NÁVRH UMÍSTĚNÍ ROZCESTNÍKŮ, viz výkres č. C.1b



Orientace:	Poznámka :	Autorizační razítko:
		
+- 0,000 = stávající m n.m.		B.p.v.
Vedoucí projektant:	Ing.arch. Helena Štraková	
Vypracoval:	Ing.arch. Jiří Navotný	
Zodp.projektant:		
Investor:	Město Hustopeče, Dukelská nám. 2/2, Hustopeče 693 01	Číslo paré:
Místo stavby:	p.č. 4650/41 k.ú. Hustopeče u Brna	Obec: Hustopeče
		Kraj: JMK
Název akce :	"OD KAPLIČKY KE KAPLIČCE"	
Stavební objekt:	MOBILIÁŘ U KAPLIČKY	
Část:	c. SITUACE	
Název dokumentu:	SITUAČNÍ VÝKRES ŠIRŠÍCH VZTAHŮ	
	Formát:	1 x A4
	Datum:	02 / 2023
	Stupeň:	URVSP
	Měřítko:	...
	Číslo výkresu:	C. 1a

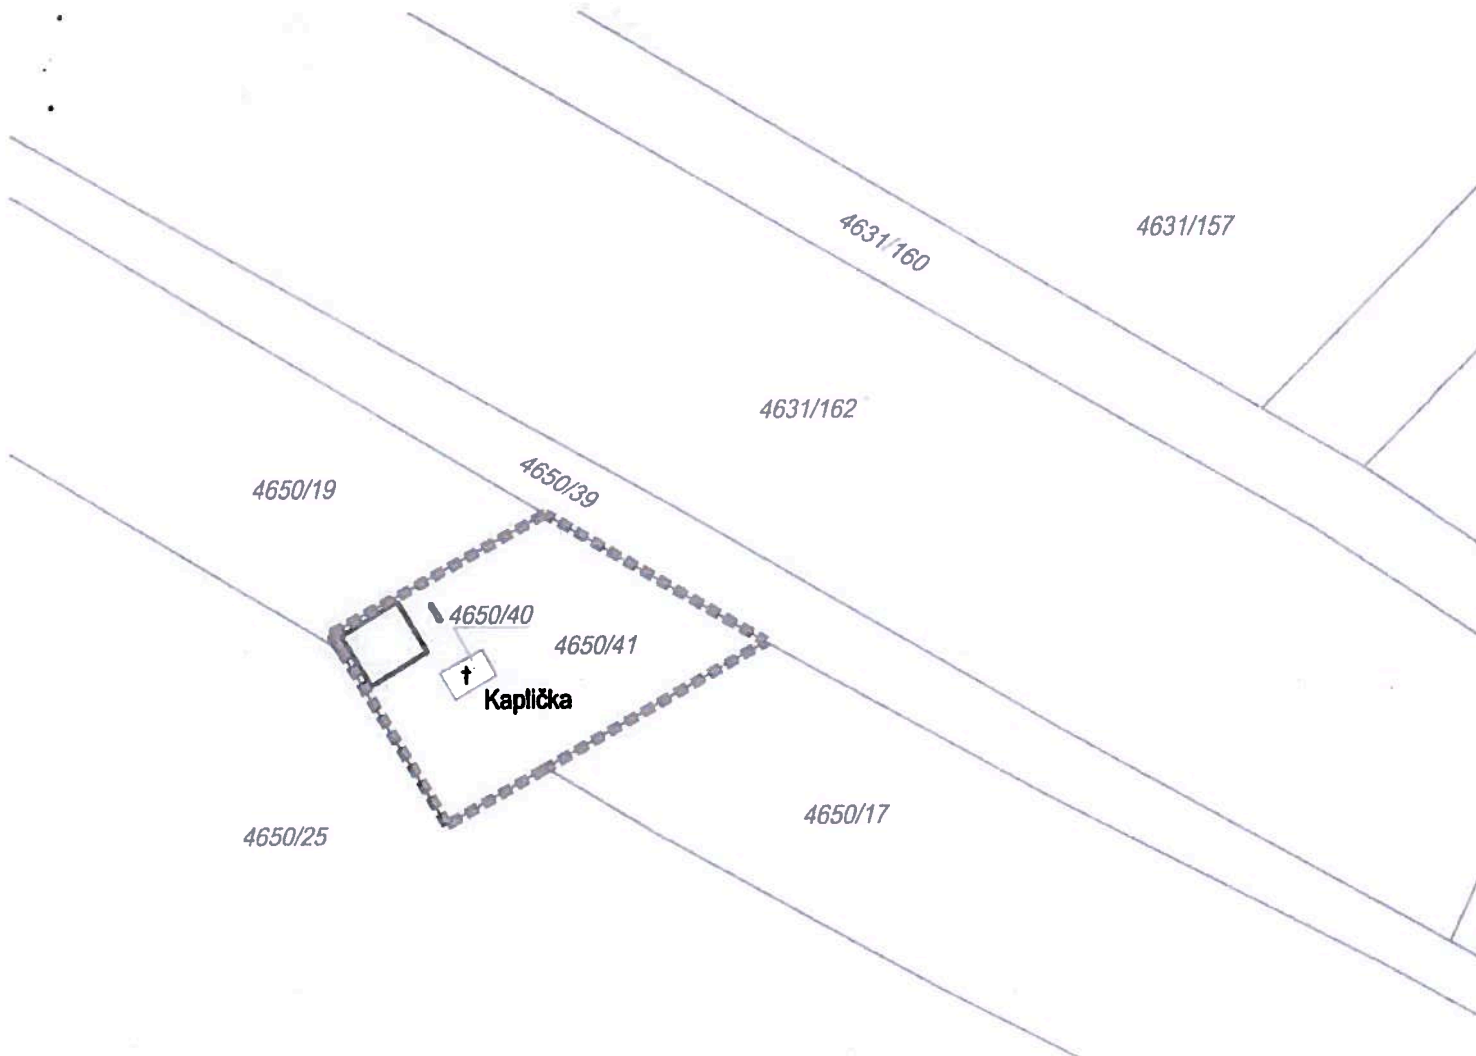


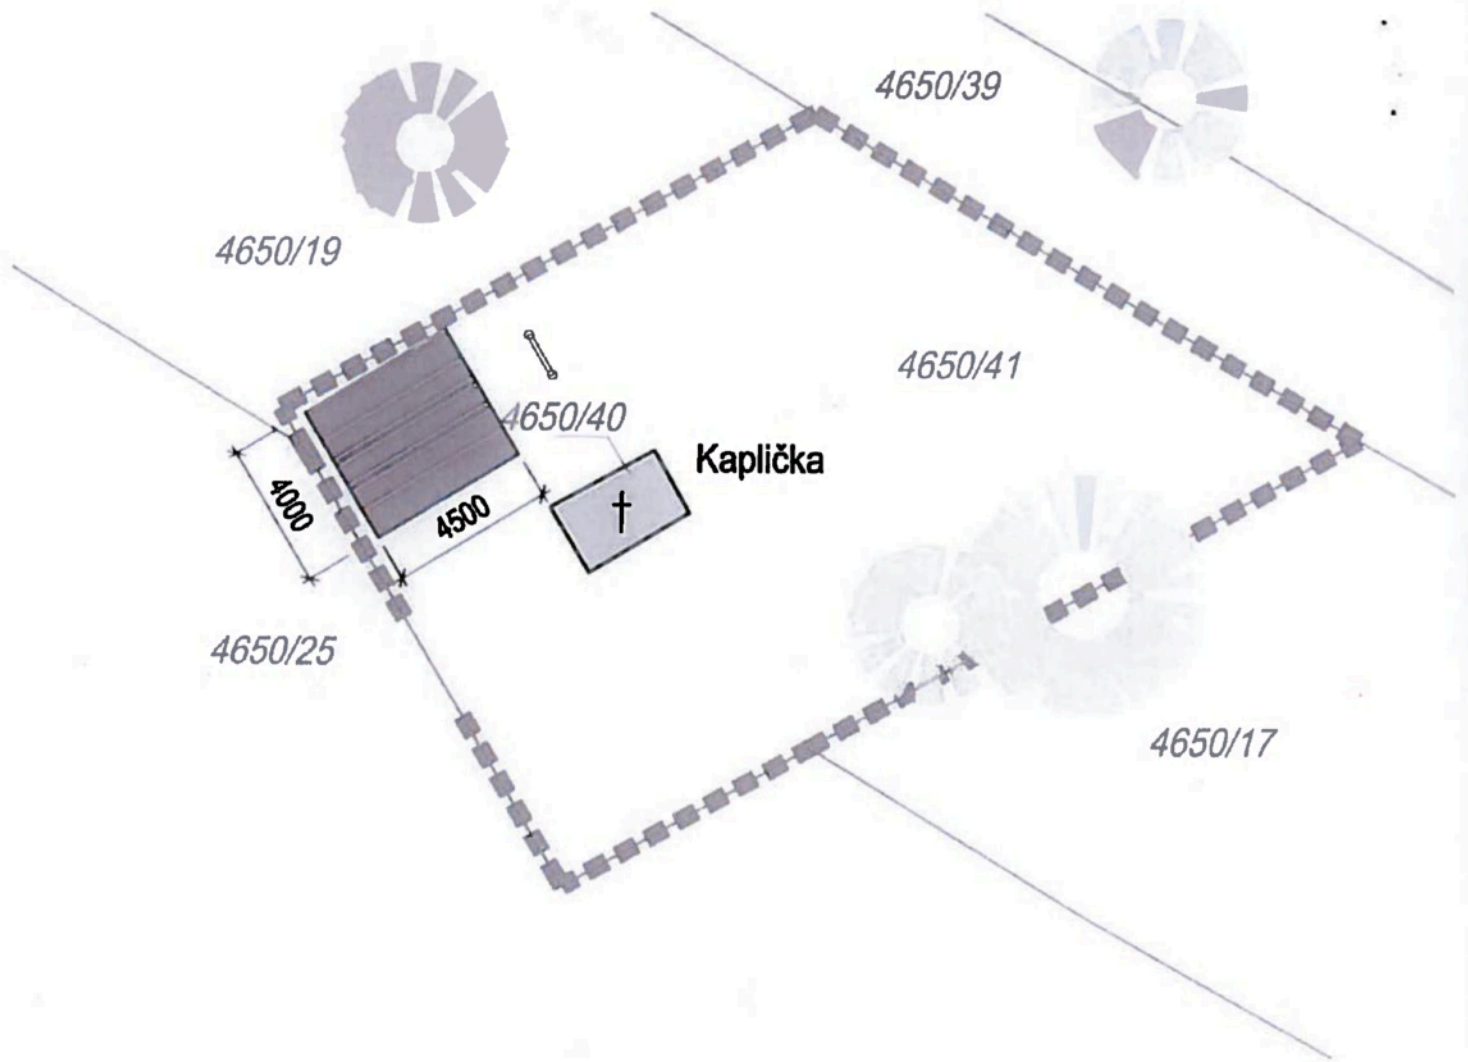
Orientace:	Poznámka :		Autonizační razítko:
			B.p.v.
+ - 0,000 = stávající m n.m.			
Vedoucí projektant: Ing.arch. Helena Štroková			
Vypracoval: Ing.arch. Jiří Novotný			Číslo paré
Zodp.projektant:			
Investor:	Město Hustopeče, Dukelské nám. 2/2, Hustopeče 693 01		Formát: 1 x A4
Místo stavby:	p.č. 4650/41 k.ú. Hustopeče u Brna	Obec: Hustopeče	
Název akce:	"OD KAPLIČKY KE KAPLIČCE"		Stupeň: UR/SP
Stavební objekt:			MOBILIÁŘ U KAPLIČKY
Část:	C. SITUACE		Měřítko:
Název dokumentu:	SITUAČNÍ VÝKRES ŠIRŠÍCH VZTAHŮ		1 : 5000
			Číslo výkresu: C. 1b



LEGENDA :

-  ŘEŠENÉ OZEMÍ
-  NÁVRH UMÍSTĚNÍ MOBILIÁŘE (M1)


Orientace:	Poznámka :	Autorizační razítko:
		
± 0,000 = stávající m n.m.		B.p.v.
Vedoucí projektant:	Ing.arch. Helena Straková	
Vypracoval:	Ing.arch. Jiří Novotný	
Zodp.projektant:		
Investor:	Město Hustopeče, Dukelská nám. 2/2, Hustopeče 693 01	Číslo par.:
Místo stavby:	p.č. 4650/41 k.ú. Hustopeče u Brna Obec: Hustopeče Kraj: JMK	
Název akce :	"OD KAPLIČKY KE KAPLIČCE"	
Stavební objekt:	MOBILIÁŘ U KAPLIČKY	Formát: 1 x A4
Část:	C. SITUACE	Datum: 02 / 2023
Název dokumentu:	KATASTRÁLNÍ SITUAČNÍ VÝKRES	Stupeň: UR/SP
		Měřítko: 1 : 500
		Číslo výkresu: C.2





LEGENDA :


- ŘEŠENÉ ÚZEMÍ**
- PARCELACE**
- STÁVAJÍCÍ ZELEŇ**
- NÁVRH UMÍSTĚNÍ INFORMAČNÍ TABULE**
- NÁVRH UMÍSTĚNÍ LAVIČEK A STOLU**

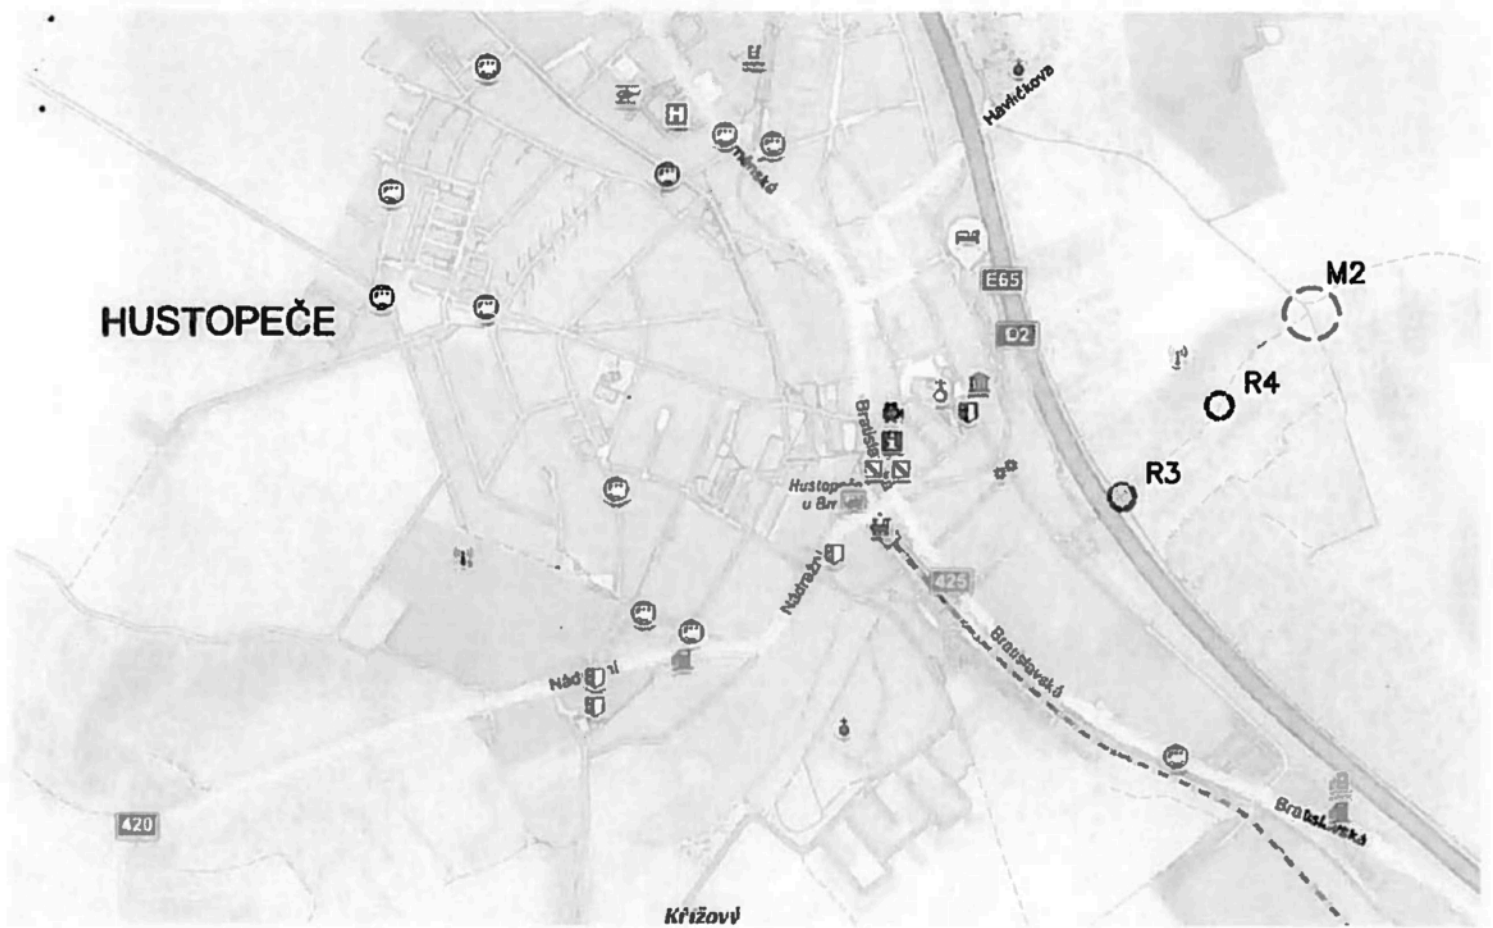Orientace:	Poznámka :	Autorizační razítko:
±- 0,000 = stávající m n.m.		B.p.v.
Vedoucí projektant:	Ing.arch. Helena Straková	
Vypracoval:	Ing.arch. Jiří Novotný	
Zodp.projektant:		
Investor:	Město Hustopeče, Dukalské nám. 2/2, Hustopeče 693 01	Číslo pare:
Místo stavby:	p.č. 4650/41 k.ú. Hustopeče u Brna Obec: Hustopeče Kraj: JMK	
Název akce :	"OD KAPLIČKY KE KAPLIČCE"	
Stavební objekt:	MOBILIÁŘ U KAPLIČKY	
Část:	c. SITUACE	
Název dokumentu:	KOORDINAČNÍ SITUAČNÍ VÝKRES	
		Měřítko: 1 : 200
		Číslo výkresu: c. 3



LEGENDA :

-  NÁVRH UMÍSTĚNÍ MOBILIÁŘE U KAPLIČKY, viz výkres č. C.1b, C.2 a C.3
-  NÁVRH UMÍSTĚNÍ ROZCESTNÍKŮ, viz výkres č. C.1b

Orientace:	Poznámka :	Autorizační razítka:
		
+ - 0,000 = stávající m n.m.		B.p.v.
Vedoucí projektant:	Ing.arch. Helena Straková	
Vypracoval:	Ing.arch. Jiří Novotný	
Zodp.projektant:		
Investor:	Město Hustopeče, Dukelské nám. 2/2, Hustopeče 693 01	Číslo paré
Místo stavby:	p.č. 5359/1 k.ú. Hustopeče u Brna Obec: Hustopeče Kraj: JMK	
Název akce :	"OD KAPLIČKY KE KAPLIČCE"	
Stavební objekt:	MOBILIÁŘ U BOŽÍCH MUK	
Část:	c. SITUACE	
Název dokumentu:	SITUAČNÍ VÝKRES ŠIRŠÍCH VZTAHŮ	
		Formát: 1 x A4
		Datum: 02 / 2023
		Stupeň: UR/SP
		MEZÍKA: ...
		Číslo výkresu: C. 1a



Orience:	Poznámka	Autorizační razítko:		
+ - 0,000 = stávající m n.m.				B.p.v.
Vedoucí projektant:	Ing.arch. Helena Straková			
Vypracovat:	Ing.arch. Jiří Novotný			
Zodp.projektant:				
Investor:	Město Hustopeče, Dukelské nám. 2/2, Hustopeče 693 01	Číslo porč:		
Místo stavby:	p.č. 5359/1 k.ú. Hustopeče u Brna	Obec: Hustopeče	Kraj: JMK	
Název akce	"OD KAPLIČKY KE KAPLIČCE"			
Stavební objekt:	MOBILIÁŘ U BOŽÍCH MUK			
Část:	C. SITUACE		Formát: 1 x A4	
Název dokumentu:	SITUAČNÍ VÝKRES ŠIRŠÍCH VZTAHŮ		Datum: 02 / 2023	
			Stupeň: UR/SP	
			Měřítko: 1 : 5000	
			Číslo výkresu: C. 1b	





INTERREG V-A
SLOVENSKÁ REPUBLIKA
ČESKÁ REPUBLIKA



EURÓPSKA ÚNIA
EURÓPSKY FOND
REGIONÁLNEHO ROZVOJA
SPOLOČNE BEZ HRANÍC

Příloha č. 2 Cenná nabídka prodávajícího ze dne 27.07.2023

Položkový rozpočet stavby			
Stavba:	001	Od kapličky ke kapličce	
Objekt:	01	Od kapličky ke kapličce	
Rozpočet:	001	Od kapličky ke kapličce	
Objednatel:		IČO:	
		DIČ:	
Zhotovitel:	Milan Čukan Na Úvoze 4a 69301 Hustopeče Hustopeče	IČO:	10559418
		DIČ:	CZ640230691
Vypracoval:			
Rozpis ceny			Celkem
HSV			205 193,41
PSV			0,00
MON			0,00
Vedlejší náklady			6 500,00
Ostatní náklady			0,00
Celkem			211 693,41
Rekapitulace daní			
Základ pro sníženou DPH	15 %		0,00 CZK
Snížená DPH	15 %		0,00 CZK
Základ pro základní DPH	21 %		211 693,41 CZK
Základní DPH	21 %		44 456,00 CZK
Zaokrouhlení			-0,41 CZK
Cena celkem s DPH			256 149,00 CZK
v Hustopečích dne 27,07,2023			

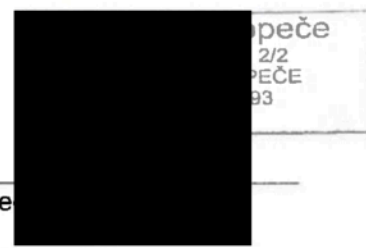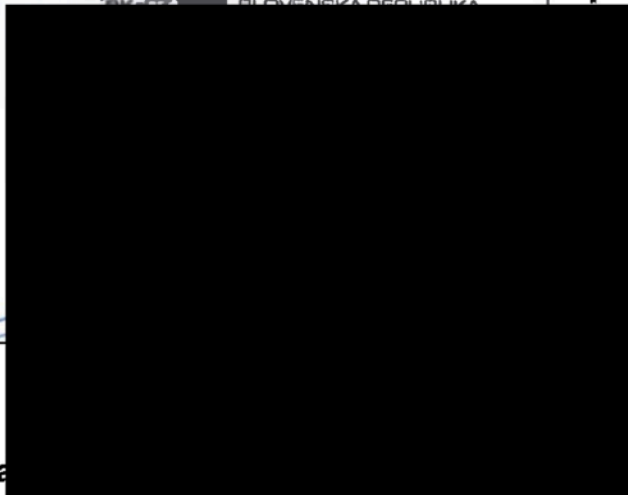

Za obje

Reka

Číslo	Název	Typ dílu		Celkem	%
1	Zemní práce	HSV		19 708,00	9,3
33	Sloupy a pilíře, stožáry, stojky	HSV		144 992,00	68,5
54	Podkladní vrstvy komunikací a zpevněných ploch	HSV		5 800,00	2,7
59	Komunikace	HSV		13 100,00	6,2
91	Doplňující práce na komunikaci	HSV		15 034,50	7,1
99	Staveništní přesun hmot	HSV		6 558,91	3,1
VN	Vedlejší náklady	VN		6 500,00	3,1
Cena celkem				211 693,41	100,0

Položkový rozpočet

S:	001	Od kapličky ke kapličce
O:	01	Od kapličky ke kapličce
R:	001	Od kapličky ke kapličce

P. č.	Číslo položky	Název položky	MJ	Množství	Cena / MJ	Celkem	DPH	Cena s DPH	Dem. hmotnost / MJ	Dem. hmotnost celk. (t)	Nhod / MJ	Nhod celk.	Typ položky
Dí	1	Zemní práce		19		708,0		846,6	0,00	000	2,5	3	
I:						0		8					



INTERREG V-A
SLOVENSKÁ REPUBLIKA
ČESKÁ REPUBLIKA



EURÓPSKA ÚNIA
EURÓPSKY FOND
REGIONÁLNEHO ROZVOJA

SPOLOČNE BEZ HRANÍČ

1	12220110 1R00	Odkopávky nezapažené v hor. 3 do 100 m3	m3	5,600 00	240,00	1 344,00	21, 00	1 626,24	0,0000 0	0,0000 0	0,3 7	2,0 6	Práce
---	------------------	---	----	-------------	--------	-------------	-----------	-------------	-------------	-------------	----------	----------	-------

úprava terénu :

posezení :

4,0*4,5*0,28 5,040
00

lavička :

2,0*1,0*0,28 0,560
00

2	13970211 4U00	Hloubení jam - 0,70m3 dřeviny rovina	kus	8,000 00	970,00	7 760,00	21, 00	9 389,60	0,0000 0	0,0000 0	0,0 0	0,0 0	Práce
---	------------------	--------------------------------------	-----	-------------	--------	-------------	-----------	-------------	-------------	-------------	----------	----------	-------

Směrovky :

4 4,000
00

Infotabule :

4 4,000
00

3	PC 001	Nakládání a odvoz výkopku na skládku dle výběru zhotovitele	m3	11,20 000	390,00	4 368,00	21, 00	5 285,28	0,0000 0	0,0000 0	0,0 0	0,0 0	Práce
---	--------	---	----	--------------	--------	-------------	-----------	-------------	-------------	-------------	----------	----------	-------

úprava terénu :

posezení :

5,04 5,040
00

lavička :

0,56 0,560
00

směrovky :

8*0,7 5,600
00

4	17120120 1R00	Uložení sypaniny na skl.-sypanina na výšku přes 2m	m3	11,20 000	10,00	112,00	21, 00	135,52	0,0000 0	0,0000 0	0,0 1	0,1 1	Práce
---	------------------	--	----	--------------	-------	--------	-----------	--------	-------------	-------------	----------	----------	-------

5	PC 002	Poplatek za skládku	Kč	11,20 000	520,00	5 824,00	21, 00	7 047,04	0,0000 0	0,0000 0	0,0 0	0,0 0	Práce
---	--------	---------------------	----	--------------	--------	-------------	-----------	-------------	-------------	-------------	----------	----------	-------

6	18110110 2R00	Úprava pláně v zářezích v hor. 1-4, se zhutněním	m2	20,00 000	15,00	300,00	21, 00	363,00	0,0000 0	0,0000 0	0,0 2	0,3 6	Práce
---	------------------	--	----	--------------	-------	--------	-----------	--------	-------------	-------------	----------	----------	-------

úprava terénu :

posezení :

4,5*4,0 18,00
000

lavička :

2,0*1,0 2,000
00

Dí 33	Sloupy a	144	175	0,00	7,3
l:	pilíře,stožár	992,0	440,3	000	8
	y,stojky	0	2		

7	33895013 2R00	Osazení jednot. kúlů do betonu H do 1 m v rovině	kus	8,000 00	999,00	7 992,00	21, 00	9 670,32	0,0000 0	0,0000 0	0,9 2	7,3 8	Práce
---	------------------	--	-----	-------------	--------	-------------	-----------	-------------	-------------	-------------	----------	----------	-------

infotabule :

4 4,000
00

směrovky :

4 4,000
00

8	PC 338- 103	Infotabule celodřevěná, akát 700x800mm, ošetřeno proti	kus	2,000 00	18 000,00	36 000,00	21, 00	43 560,00	0,0000 0	0,0000 0	0,0 0	0,0 0	Specifi kace
---	----------------	--	-----	-------------	--------------	--------------	-----------	--------------	-------------	-------------	----------	----------	-----------------



INTERREG V-A
SLOVENSKÁ REPUBLIKA
ČESKÁ REPUBLIKA



EURÓPSKA ÚNIA
EURÓPSKY FOND
REGIONÁLNEHO ROZVOJA

SPOLOČNE BEZ HRANÍC

		hnilobě a dřevokazným houbám, nátěr 2x tvrdý voskový olej s UV ochranou, celková výška 1,9 - 2,1 m, Součástí potisková folie na Al plechu,												
9	PC 338-104	Směrovka celodřevěná, akát 0,6x0,1m, ošetřeno proti hnilobě a dřevokazným houbám, nátěr 2x tvrdý voskový olej s UV ochranou, akátový sloupek D 70-90mm	kus	4,000 00	3 500,00	14 000,00	21, 00	16 940,00	0,0000 0	0,0000 0	0,0 0	0,0 0	Specifi kace	
10	PC 338-105	Posezení 4,0 x 4,5 m (stůl + lavice) - materiál masivní dřevo (dub, akát, modřín), ošetřeno proti hnilobě a dřevokazným houbám, nátěr 2x tvrdý voskový olej s UV ochranou, sedáky tl. 120mm, šířka	kus	1,000 00	69 000,00	69 000,00	21, 00	83 490,00	0,0000 0	0,0000 0	0,0 0	0,0 0	Specifi kace	
11	PC 338-106	Lavička bez opěradla - cca 0,7 x 2,0 m, materiál masivní dřevo (dub, akát, modřín), ošetřeno proti hnilobě a dřevokazným houbám, nátěr 2x tvrdý voskový olej s UV ochranou,	kus	1,000 00	18 000,00	18 000,00	21, 00	21 780,00	0,0000 0	0,0000 0	0,0 0	0,0 0	Specifi kace	
Dí 54	I:	Podkladní vrstvy komunikací a zpevněných ploch				5		7	0,00		0,6			
						800,0		018,0	000		0			
						0		0						
12	56486111 R00	Podklad ze štěrkdrti po zhutnění tloušťky 20 cm	m2	20,00 000	290,00	5 800,00	21, 00	7 018,00	0,0000 0	0,0000 0	0,0 3	0,6 0	Práce	
		posezení (štěrkdrt' 0-32)												
		4,0*4,5		18,00 000										
		lavička (štěrkdrt' 0-32)												
		2,0*1,0		2,000 00										
Dí 99	I:	Staveništní přesun hmot				6		7	0,00		8,8			
						558,9		936,2	000		2			
						1		8						



INTERREG V-A
SLOVENSKÁ REPUBLIKA
ČESKÁ REPUBLIKA



EURÓPSKA ÚNIA
EURÓPSKY FOND
REGIONÁLNEHO ROZVOJA
SPOLOČNE BEZ HRANÍC

13	99822301 1R00	Přesun hmot, pozemní komunikace, kryt dlážděný	t	22,61 694	290,00	6 558,91	21, 00	7 936,28	0,0000 0	0,0000 0	0,3 9	8,8 2	Přesun hmot
Dí l:		Komunikac e				13 100,0 0		15 851,0 0		0,00 000		7,5 0	
14	59681111 1R00	Kladení dlaždic kom.pro pěší, lože z kameniva těž.	m2	20,00 000	260,00	5 200,00	21, 00	6 292,00	0,0000 0	0,0000 0	0,3 8	7,5 0	Práce
		4,5*4,0 + 2,0*1,0		20,00 000									
15	59245333 1R	Dlaždice betonová 500 x 500 x 50 mm hladká standard šedá	m2	20,00 000	395,00	7 900,00	21, 00	9 559,00	0,0000 0	0,0000 0	0,0 0	0,0 0	Specifi kace
Dí l:		Doplňující práce na komunikaci				12 952,0 0		15 671,9 2		0,00 000		6,4 7	
16	91786211 1R00	Osazení stojat. obrúb.bet. s opěrou,lože z C 12/15	m	23,80 000	340,00	8 092,00	21, 00	9 791,32	0,0000 0	0,0000 0	0,2 7	6,4 7	Práce
		4,7*2+4,0*2+2,2 *2+1,0*2		23,80 000									
17	59217421 R	Obrubník chodníkový ABO 14-10 v. 250 x 100 x 1000 mm přírodní	kus	27,00 000	180,00	4 860,00	21, 00	5 880,60	0,0000 0	0,0000 0	0,0 0	0,0 0	Specifi kace
		4,5*2+4,0*2+2,0 *2+1,0*2+4		27,00 000									

Dí l:		Vedlejší náklady				6 500,0 0		7 865,0 0		0,00 000		0,0 0	
18	005121R	Zařízení staveniště	Sou bor	1,000 00	6 500,00	6 500,00	21, 00	7 865,00	0,0000 0	0,0000 0	0,0 0	0,0 0	VRN
Dí l:		Doplňující práce na komunikaci				2 082,5 0		2 519,8 3		0,00 000		0,8 6	
19	91810111 1R00	Lože pod obrubníky nebo obrubby dlažeb z C 12/15	m3	0,595 00	3 500,00	2 082,50	21, 00	2 519,83	0,0000 0	0,0000 0	1,4 4	0,8 6	Práce
		23,8*0,25*0,1		0,595 00									

Celkem	211 693,41
---------------	-----------------------

Poznámky uchazeče k
zadání

U položky č.10 posezení se stolem a položky č.11
lavice bez opěradla je kalkulován materiál smrk,bor
nebo modřín.