

Číslo smlouvy: SMLM-482/1196/MS/81/2023

**SMLOUVA O ZŘÍZENÍ VĚCNÉHO BŘEMENE  
SLUŽEBNOST UŽÍVACÍHO PRÁVA**  
název stavby: Dvořísko\_Oprava kanalizace od čp. 17-43  
k. ú.: Dvořísko

kteřou níže uvedeného dne, měsíce a roku uzavřely podle ustanovení § 1283 a násl. zákona č. 89/2012 Sb., občanského zákoníku, ve znění pozdějších předpisů (dále jen „**občanský zákoník**“), následující smluvní strany (dále jen „**Smlouva**“):

**Pardubický kraj**

se sídlem: Komenského nám. 125, 532 11 Pardubice  
IČO: 708 92 822  
zastoupený: na základě oprávnění k výkonu majetkových práv a povinností zřizovací listinou organizace č. j. KrÚ 8456/2003 ze dne 25. 4. 2003, ve znění pozdějších dodatků

**Správou a údržbou silnic Pardubického kraje, příspěvkovou organizací**

se sídlem: Doubravice 98, 533 53 Pardubice  
zapsanou: v obchodním rejstříku vedeném Krajským soudem v Hradci Králové, oddíl Pr, vložka 162  
IČO: 000 85 031  
DIČ: CZ00085031  
zastoupenou: vedoucím oddělení majetkové správy Ústí nad Orlicí na základě zmocnění ev. č. Z/10/MS/2015-B ze dne 2.11.2015

**a**

**Vodovody a kanalizace Jablonné nad Orlicí, a.s.**

se sídlem: Slezská 350, 561 64 Jablonné nad Orlicí  
zapsaná: v obchodním rejstříku vedeném Krajským soudem v Hradci Králové v oddíl B, vložka 991  
IČO: 48173398  
DIČ: CZ48173398  
bankovní spojení: Komerční banka  
číslo účtu:  
zastoupená:

(dále jen „**Oprávněný**“; Správce a Oprávněný jednotlivě též jen „**Smluvní strana**“ a společně „**Smluvní strany**“)



- 2.3.2 smlouva o zřízení věcného břemene – služebnosti inženýrské sítě, která zřídí oprávnění ve prospěch Oprávněného (popř. není-li Oprávněný finálním vlastníkem a provozovatelem Záměru, tak ve prospěch finálního vlastníka či provozovatele Záměru) mít umístěnu inženýrskou síť či jiný Záměr dle příslušné smlouvy v pozemcích, jež má Správce ve správě.
- 2.4 Oprávněný je povinen zaplatit za zřízení Služebnosti náhradu, jejíž výše bude stanovena jako součin:
- 2.4.1 jednotkových cen uvedených v Sazebníku náhrad a nájemného na silnicích II. a III. třídy účinného ke dni uzavření této Smlouvy schváleného usnesením Rady Pardubického kraje č. R/666/21 ze dne 22. 11. 2021; a
- 2.4.2 skutečného rozsahu Zásahů určeného na základě přeměření dle odst. 5.10.5 VOP; (dále jen „Náhrada“); předpokládaná výše Náhrady je uvedena v příloze č. 1 této Smlouvy.
- 2.5 Náhrada nepodléhá dani z přidané hodnoty (DPH).
- 2.6 Oprávněný tímto výslovně bere na vědomí, že:
- 2.6.1 Služebnost se zřizuje na dobu určitou dle čl. 3 VOP a počátek jejího trvání je závislý mimo jiné na vydání Souhlasu 2;
- 2.6.2 detailní popis předání Silnice a povinností Oprávněného týkajících se provádění Zásahů (včetně podmínek převzetí dokončené Silnice zpět Správcem) je stanoven v čl. 5 VOP, přičemž VOP vyžadují soulad Zásahu také s relevantními ČSN normami a technickými podmínkami Ministerstva dopravy;
- 2.6.3 upřesnění výpočtu Náhrady je v odst. 5.10.5 a 6.3 VOP a platební podmínky v čl. 6 VOP;
- 2.6.4 Oprávněný odpovídá za škodu dle odst. 7.1 až 7.4 VOP, poskytuje záruku za jakost dle odst. 7.6 VOP a zavazuje se odstraňovat vady v termínech dle odst. 7.8 VOP;
- 2.6.5 důvody pro odstoupení od Smlouvy jsou uvedeny v odst. 9.1 a 9.2 VOP a specifikace práv a povinností, které zůstávají účinné po ukončení Smlouvy, je v odst. 9.5 VOP; a
- 2.6.6 způsob řešení sporů a volba soudu jsou uvedeny v odst. 11.2 a 11.3 VOP.
- Oprávněný proto prohlašuje, že výše zmíněná ustanovení VOP nepovažuje za překvapivá a výslovně je přijímá.

### 3 Smluvní pokuty

- 3.1 V případě, že Oprávněný nedodrží technické podmínky pro provedení Zásahů uvedené v příloze č. 2 této Smlouvy nebo Silnici užije jinými způsoby než způsoby specifikovanými v příloze č. 1 této Smlouvy, bude Správce oprávněn požadovat a Oprávněný bude povinen zaplatit Správci smluvní pokutu ve výši 10 % z celkové výše Náhrady za každé takové porušení; před přeměřením dle odst. 5.10.5 VOP se pro výpočet této smluvní pokuty použije výše Náhrady dle přílohy č. 1 této Smlouvy.
- 3.2 V případě, že Oprávněný provede Zásahy v rozporu s odst. 4.2 VOP, bude Správce oprávněn požadovat a Oprávněný bude povinen zaplatit Správci smluvní pokutu ve výši 2.000,- Kč (slovy: *dva tisíce korun českých*):
- (i) za každý započatý běžný metr, o který přesáhne Zásah rozsah uvedený v příloze 1 Smlouvy (tj. dojde-li k porušení povinností dle odst. 4.2.5 VOP); nebo



Smlouvu, její přílohy a VOP je nutné považovat za soubor dokumentů, které se vzájemně doplňují a vysvětlují. V případě nejednoznačnosti nebo rozporu mají přednost ustanovení jednotlivých článků Smlouvy před ustanoveními výše uvedených příloh a VOP. V případě nejednoznačnosti nebo rozporu mají přednost ustanovení příloh před ustanoveními VOP. Ustanovení příloh mají navzájem přednost ve výše uvedeném pořadí.

- 4.8 Smluvní strany prohlašují, že tato Smlouva je jejich shodnou, souhlasnou a svobodnou vůlí, a že nebyla uzavřena v tísní nebo za jiných nepříznivých podmínek a na důkaz toho připojují vlastnoruční podpisy.

V \_\_\_\_\_ dne \_\_\_\_\_

V \_\_\_\_\_ dne \_\_\_\_\_

#### Správa a údržba silnic Pardubického kraje



Správa a údržba silnic  
Pardubického kraje  
IČ: 00085031  
DIČ: CZ00085031

Digitálně podepsal Ing. Ivetta Bouchalová  
DN: c=CZ, 2.5.4.97=NTRCZ-00085031,  
o=Správa a údržba silnic Pardubického  
kraje, ou=1196, cn=Ing  
sn=Bouchalová, givenName=Ivetta,  
serialNumber=P518232  
Datum: 2023.04.14 15:34:48 +02'00'

Funkce: vedoucí oddělení majetkové správy  
Ústí nad Orlicí]

#### Vodovody a kanalizace Jablonné nad Orlicí, a.s.

Digitálně podepsal Ing.  
Datum: 2023.04.21  
12:53:34 +02'00'

Funkce: prokurista






### Technické podmínky:

- Oprávněný požádá příslušný silniční správní úřad o vydání rozhodnutí o zvláštním užívání silnice podle § 25 zákona č. 13/1997 Sb., o pozemních komunikacích.
  - ✓ Jakmile bude vydáno pravomocné povolení zvláštního užívání silnic, Oprávněný písemně vyzve Správu a údržbu silnic Pardubického kraje, k písemnému protokolárnímu předání silnic, které jsou předmětem smlouvy. Zvláštní užívání silnic je možné pouze po takovémto písemném protokolárním předání silnic.
  - ✓ Oprávněný přizve Správu a údržbu silnic Pardubického kraje v přiměřené lhůtě a předem na kontrolní dny stavby.
  - ✓ Oprávněný odpovídá po celou dobu provádění Zásahů do Silnice, až do protokolárního převzetí Silnice zpět Správě a údržbě silnic Pardubického kraje za bezpečný provoz, zajištění řádného stavebního stavu na předaném staveništi a za dopravní značení nutné pro zajištění stavebních prací na Silnici stanovené příslušným silničním správním úřadem.
  - ✓ Termín definitivní opravy vozovky: je do termínu uvedeného v rozhodnutí příslušného silničního správního úřadu, o povolení zvláštního užívání silnice pro provádění stavebních prací. Před obnovením provozu po místě zvláštního užívání silnice bude provedena provizorní oprava výkopu dle Technických podmínek č. 146 MD ČR (bez rozšíření a pásky, asfaltovou obalovanou směsí v tloušťce 6 cm).
  - ✓ Po skončení zvláštního užívání silnic budou silnice, které jsou předmětem smlouvy, předány zpět Správě a údržbě silnic Pardubického kraje na základě písemného protokolární převzetí. Takovéto převzetí je možné pouze za předpokladu, že zájemce splní veškeré povinnosti vyplývající mu z uzavřené smlouvy, uděleného souhlasu a vydaného povolení. Okamžikem podepsání předávacího protokolu ze strany Správy a údržby silnic Pardubického kraje bude zvláštní užívání silnic považováno za skončené.
  - ✓ Záruční doba je stanovena v délce trvání 60 měsíců na propad, pokles po zásahu do silničního tělesa a v délce trvání 36 měsíců na krytové vrstvy, a dále stanovuje odpovědnost za vzniklé vady ode dne protokolárního předání Správě a údržbě silnic Pardubického kraje.
- Oprávněný musí zahrnout náklady na stavební práce, materiál, případné opravy poškozených silnic a jejího příslušenství, objízdných tras a průzkumné práce (v průběhu projekčních prací jádrové vývrty a kopané sondy na zjištění konstrukce vozovky, vč. zatřídění a klasifikace, kontrolní zkoušky a měření na náklady investora atd.) do svého záměru/stavby/akce.
- Časový rozsah stavebních prací nesmí být delší, než termín uvedený v povolení zvláštního užívání silnic - provádění stavebních prací příslušného silničního správního úřadu.
  - ✓ Provádění stavebních prací bude probíhat mimo zimní období, které je od 01. 11. do 31. 03.
- **Podmínky podle typu inženýrské sítě – nutno vždy zvolit viz. níže a doplnit podle konkrétní projektové dokumentace.**
- Při provádění stavebních prací budou využívány stávající sjezdy na přilehlé nemovitosti. Zřízení dočasných komunikačních připojení podléhá rozhodnutí silničního správního úřadu.
- Mimo souvisle zastavěné území obce požaduje Správa a údržba silnic Pardubického kraje dodržet silniční ochranné pásmo dle § 30 zákona č. 13/1997 Sb., o pozemních



komunikacích.

- Oprávněný je povinen dodržet veškeré závazné právní předpisy, relevantní technické normy (zejména ČSN, ČSN EN a ČSN ISO) a technické podmínky Ministerstva dopravy (zejména TP 146 Povolování a provádění výkopů a zásypů rýh pro inženýrské sítě ve vozovkách pozemních komunikací), včetně jejich doporučujících ustanovení, bez ohledu na skutečnost, zda se jedná o normy obecně závazné. Veškeré technické normy a technické podmínky se budou pro realizaci Záměru považovat za závazné v plném rozsahu, ledaže není stanoveno jinak.
- V souvislosti s hloubkou umístění inženýrské sítě Správa a údržba silnic Pardubického kraje požaduje dodržení závazné české technické normy ČSN 73 6005 (Prostorové uspořádání sítí technického vybavení) bez ohledu na to, bude použita výkopová či bezvýkopová technologie uložení sítě. Hloubku uložení inženýrské sítě v zeleném pásu je nutno individuálně konzultovat a předem dohodnout se Správou a údržbou silnic Pardubického kraje.
  - ✓ V případech, kdy ČSN 73 6005 u příslušného typu inženýrských sítí stanoví menší minimální hloubku uložení než 1,20 m od nivelety (povrchu) vozovky, Správa a údržba silnic Pardubického kraje požaduje dodržení minimální hloubky uložení inženýrské sítě 1,20 m od nivelety (povrchu) vozovky nebo od pročištěného dna silničního příkopu (je-li síť ukládána do silničního příkopu).

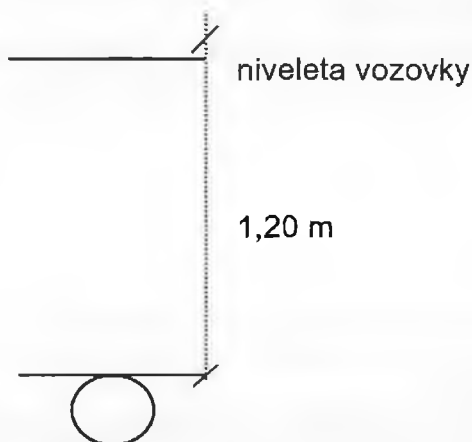

#### Bezvýkopová technologie

- Bezvýkopová technologie (protlak, podvrt apod.) nebude zasahovat do konstrukčních vrstev a krytové vrstvy vozovky. Chránička bude v celé délce protlaku.
- Bude zvolen takový technologický postup a taková opatření související s přechodem pod vozovkou, aby nedošlo k poškození konstrukce silnice, včetně obrub, ani následně k poklesu těchto konstrukcí v souvislosti s přechodem pod vozovkou.

#### Provádění výkopů a rýh:

- Živičný kryt vozovky musí být prořiznut, aby nedošlo k olamování okrajů.
- Oprávněný není oprávněn skladovat vytěžený materiál na Silnici.
- Oprávněný je původcem veškerých odpadů, které vzniknou při realizaci Zásahu. Na znovuzískané asfaltové směsi (ZAS), získané z odfrézovaných asfaltových vrstev, musí být dle vyhlášky č.130/2019 Sb. provedena analýza, včetně zařazení tohoto materiálu do příslušné kvalitativní třídy. Na základě provedené analýzy a zařazení do kvalitativní třídy rozhodne Správa a údržba silnic Pardubického kraje o způsobu využití, či likvidaci příslušné konstrukční vrstvy na náklady investora. Do areálu Správy

a údržby silnic Pardubického kraje lze přijmout pouze znovu získanou asfaltovou směs třídy ZAS-T1 a ZAS-T2.

- Bude dodržena minimální vzdálenost:
  - ✓ u silničního mostu min. 5,0 m od líce spodní stavby mostu;
  - ✓ u silničního propustku při souběhu min. 3,0 m, při křížení min. 0,5 m.
- Pokud je povolena uzavírka úseku silnice z důvodu uložení inženýrských sítí, je možné stavební práce provádět průběžně na celém úseku dotčené silnice. Pokud jsou stavební práce v souvislosti s uložení inženýrských sítí prováděny za provozu (tj. bez uzavírky silnice), je třeba dbát, aby stavební práce byly prováděny po úsecích nepřesahujících délku 50 m, a musí být provedeny včetně hutněného obsypu vedení, zásypu rýh a provizorní konstrukce vozovky, teprve potom může být prováděn další úsek. Pouze konečná úprava povrchu vozovky se provede na celém úseku.
- Pro překopy silnice platí, že budou provedeny po polovinách tak, aby byl zachován alespoň jeden jízdní pruh šířky min. 3 m.
- Oprávněný přízve zástupce Správy a údržby silnic Pardubického kraje nejméně 5 pracovních dní předem k provádění zásypů rýh a dalších zásahů do silnic a k provádění statických zatěžovacích a jiných zkoušek.
- Zásyp rýh bude proveden novými materiály dle schéma uložení inženýrské sítě. Použití jiných zásypových materiálů musí být vždy předem odsouhlaseno Správou a údržbou silnic Pardubického kraje.
- Zásypový materiál bude ukládán a hutněn po vrstvách dle platných Technických podmínek (TP 146 Povolování a provádění výkopů a zásypů rýh pro inženýrské sítě ve vozovkách pozemních komunikací) Ministerstva dopravy České republiky.
- Oprávněný doloží Správě a údržbě silnic Pardubického kraje doklad o provedení statické zatěžovací zkoušky pláně vozovky a podkladní šterkodrtě a ostatních kontrolních zkoušek, přičemž:
  - ✓ pokud nebude možné technicky provést statickou zatěžovací zkoušku pláně, bude nemožnost na místě provádění zkoušky odsouhlasena zaměstnancem Správy a údržby silnic Pardubického kraje, bude dohodnut jiný způsob zatěžovací zkoušky a změna bude zaznamenána ve stavebním deníku;
  - ✓ počet statických zatěžovacích zkoušek Správa a údržba silnic Pardubického kraje stanovila u podélného zásahu jednu na každých 100 m a na každém příčném překopu a montážní jámě;
  - ✓ u podélných zásahů zájemce, či jím pověřená osoba (např. zhotovitel), doloží kontrolní zkoušky na tloušťky jednotlivých konstrukčních vrstev, včetně spojitosti asfaltobetonových vrstev.
- Vzorový příčný řez je pro normové případy. Nenormové případy budou posuzovány individuálně Správou a údržbou silnic Pardubického kraje.
- V případě krytu z penetračních makadamů bude řešeno individuálně se Správou a údržbou silnic Pardubického kraje, v závislostech na stavu vozovkových vrstev.
- Stavební práce v silničním příkopu, popř. zeleném pásu:
  - ✓ zásypy budou provedeny po vrstvách a řádně hutněny v souladu s TP 146;
  - ✓ v případě zásahu do silničního příkopu bude tento obnoven v odpovídajícím tvaru a spádu, místa výkopu budou uvedena do řádného stavu, včetně osetí.

Skladba konstrukce vozovky po opravě cizího zařízení v tělese silnice II. třídy bude následující dle TP 170 D1-N6, TDZ IV, PIII:

- po provedení obsypu uloženého zařízení bude zřízena zemní pláň vozovky s modulem přetvárnosti  $\min. E_{def,2} = 45$  [MPa] (doloženo statickou zatěžovací zkouškou);
- štěrk fr. 32/63, horních 200 mm bude ze štěrkodrtě ŠDA fr. 0/63, tl. 200 mm s modulem přetvárnosti  $\min. E_{def,2} = 80$  [MPa], (doloženo statickou zatěžovací zkouškou), výstražná fólie;
- směs stmelená hydraulickými pojivy SC C8/10 tl. 130 mm;
- postřík infiltrační PI – množství asfaltového pojiva  $1,00 \text{ kg/m}^2$ ;
- asfaltový beton podkladní ACP 16 + tl. 70 mm;
- postřík spojovací SPA – množství asfaltového pojiva  $0,30 \text{ kg/m}^2$ ; a
- asfaltový beton obrusný ACO 11+ tl. 40 mm.

Skladba konstrukce vozovky po uložení (opravě) cizího zařízení v tělese silnice III. třídy je následující dle TP 170 D1-N6. TDZ V, PIII:

- po provedení obsypu uloženého zařízení, bude zřízena zemní pláň vozovky s modulem přetvárnosti  $\min. E_{def,2} = 45$  [MPa] (doloženo statickou zatěžovací zkouškou);
  - štěrk fr. 32/63, horních 200 mm bude ze štěrkodrtě ŠDA fr. 0/63, tl. 200 mm s modulem přetvárnosti  $\min. E_{def,2} = 80$  [MPa], (doloženo statickou zatěžovací zkouškou), výstražná fólie;
  - směs stmelená hydraulickými pojivy SC C8/10 tl. 120 mm;
  - postřík infiltrační PI - množství asfaltového pojiva  $1,00 \text{ kg/m}^2$ ;
  - asfaltový beton podkladní ACP 16 + tl. 60 mm;
  - postřík spojovací SPA - množství asfaltového pojiva  $0,30 \text{ kg/m}^2$ ; a
  - asfaltový beton obrusný ACO 11 tl. 40 mm.
- Požadovaná skladba pro výpravu vozovky nemusí souhlasit s dosavadní skladbou vozovky. Požadovaná skladba konstrukce vozovky může být upravena na základě písemného odsouhlasení ze strany příslušného zaměstnance Správy a údržby silnic Pardubického kraje (podmínkou však je použití dokonalejších materiálů, technologií apod.).
  - Ve všech případech je u konečné úpravy rýhy třeba zajistit přesahy min. 0,25 m stmelěných i nestmelěných vrstev vozovky nového vozovkového souvrství od hrany rýhy (podle místních podmínek a stupně poškození přilehlé konstrukce). V případě, že při výkopu dojde k vytvoření kaverny nebo k poklesu konstrukce, musí být přesah proveden minimálně na šířku kaverny, resp. poklesu. Zůstane-li ve vozovce od okrajů opravené rýhy k obrubníku (nebo k jinému okrajovému prvku) plocha, jejíž šířka je menší, než 1,0 m, musí se tyto části vozovky úplně obnovit spolu s konstrukcí rýhy.
  - Obrusná vrstva bude vždy nově položena podle rozsahu zásahu přes celý jízdní pruh (nezasáhne-li zásah s přesahy do druhého jízdního pruhu) nebo v celé šíři vozovky (zasáhne-li zásah s přesahy do obou (více) jízdních pruhů).
  - Příčné a podélné spáry v krytu vozovky musí být řádně ošetřeny vhodnou technologií (zálivkové hmoty, natavovací pásy apod.).
  - Konečná úprava musí zajistit, aby původní vlastnosti konstrukce vozovky, a to zejména z hlediska únosnosti, tak i z hlediska povrchových vlastností (rovinatosti, drsnosti), byly obnoveny.
  - Oprávněný doloží Správě a údržbě silnic Pardubického kraje fotodokumentaci za použití měřidla dokládající splnění technických podmínek (hloubka uložení, přesahy vrstev vozovky, provedení měření hutnění apod.).
  - Pokud zůstane v tělese silnice uloženo původní zařízení (inženýrská síť), které

přestane plnit svoji funkci, Oprávněný zajistí v rámci stavby a na své náklady jeho odstranění nebo po posouzení zaměstnancem Správy a údržby silnic Pardubického kraje a za jeho účasti, vyplnění původního zařízení (inženýrské sítě) materiály, které zaručí to, že v budoucnu nedojde k propadům a poklesům původního zařízení (sítě), a tím i silničního tělesa. V případě, kdy původní inženýrská síť zůstane v tělese pozemní komunikaci, bude jí její vlastník mít nadále v evidenci a uvádět ji v příslušných stanoviscích, vyjádřeních (zejména projektantům).

- Nebude dotčeno svislé dopravní značení a ostatní silniční příslušenství, zasáhne-li výprava krytu vozovky do vodorovného dopravního značení, musí být obnoveno na základě pokynů Správy a údržby silnic Pardubického kraje.
- Musí být zajištěno řádné odvodnění silnic. V případě, že dojde k poškození odvodňovacího zařízení komunikace či zhoršení odvodnění komunikace v místě stavby, bude na náklady Oprávněného provedeno takové opatření, které zajistí řádné a funkční odvodnění silnice.
- Při výskytu kaluží na vozovce, bude na náklady Oprávněného provedena obnova obrusné vrstvy v příslušném sklonu a takové opatření, které tuto závadu odstraní.
- V případě, že uložením zařízení ((kanalizačního řadu, vodovodu, domovní přípojky, uzávěru, hrnku, kanalizačního poklopu) do tělesa pozemní komunikace vznikne v době jeho užívání/provozování dopravní závada (poklesy tělesa vozovky v prostoru nad tímto zařízením (kanalizační řad, vodovod, domovní přípojky, uzávěr, hrnek, kanalizační poklop) o více než 10 mm)) provede vlastník uloženého zařízení (kanalizačního řadu, vodovodu, domovní přípojky, uzávěru, hrnku, kanalizačního poklopu) na základě výzvy a pokynů správce pozemní komunikace neprodleně odstranění vzniklé dopravní závady, totéž platí i v případě, když dojde k poškození uloženého zařízení (nezpůsobeného vlastníkem/správce pozemní komunikace).
- Zájemce je povinen uvést na své náklady dotčené nemovitosti po ukončení stavebních prací do takového stavu, který byl sjednán oběma smluvními stranami a je požadován v rámci správního řízení, a dále podle rozsahu stavby provést monitoring stavu vozovek před stavbou a po stavbě v prostoru budoucí stavby a na objízdných trasách za účelem stanovení rozsahu opravy vozovek v případě jejich poškození při provádění stavebních prací a staveništní dopravy; monitoring předložit při předání staveniště Správě a údržbě silnic Pardubického kraje a počítat s náklady na opravy.
- Dále bude postupováno v souladu se zákonem č. 13/1997 Sb., o pozemních komunikacích a vyhláškou č. 104/1997 Sb., ve znění pozdějších předpisů.
- Umístěná inženýrská síť zůstane ve vlastnictví Oprávněného.
- **Za soulad s platnými technickými předpisy pro projektování odpovídá projektant.**
- **Platnost tohoto souhlasu je 24 měsíců ode dne vydání.**

**Podmínky podle typu inženýrské sítě – nutno vždy zvolit a doplnit podle konkrétní projektové dokumentace**

**Vodovod:**

- Realizace domovních přípojek bude probíhat současně s hlavním řadem (stokami).
- Přečходы řadu přes vozovku provést pouze kolmo.
- V případě dotčení stavbou, provést výškovou úpravu stávajících uličních poklopů na novou niveletu.

**Kanalizace:**

- Realizace domovních přípojek bude probíhat současně s hlavním řadem (stokami).
- Přechody kanalizačního řadu přes vozovku provést pouze kolmo, lomy stok provést v revizních šachtách.
- V případě dotčení stavbou, provést výškovou úpravu stávajících mříží uličních vpustí na novou niveletu.
- Čerpací stanice umístit mimo těleso pozemní komunikace.
- Kanalizační potrubí a kanalizační šachty s poklopy, které budou samonivelační, budou umístěny do osy jízdního pruhu.

#### Plyn:


- Realizace domovních přípojek bude probíhat současně s plynovodním řadem.
- Přechody řadu přes vozovku provést pouze kolmo.
- V případě dotčení stavbou, provést výškovou úpravu stávajících mříží uličních vpustí na novou niveletu.

#### Kabely:

- Realizace domovních přípojek bude probíhat současně s hlavním vedením.
- Přechody vedení přes vozovku provést pouze kolmo.
- V případě dotčení stavbou, provést výškovou úpravu stávajících mříží uličních vpustí na novou niveletu.
- Při křížení silnice vrchním vedením bude dodržena minimální výška vodičů nad vozovkou dle příslušné ČSN. Nový (vyměněný) sloup bude umístěn mimo silnici.

# SCHÉMA ULOŽENÍ KANALIZAČNÍHO POTRUBÍ

## KOMUNIKACE II.třídy Konstrukce vozovky dle TP 170: D1-N-6-IV-PIII

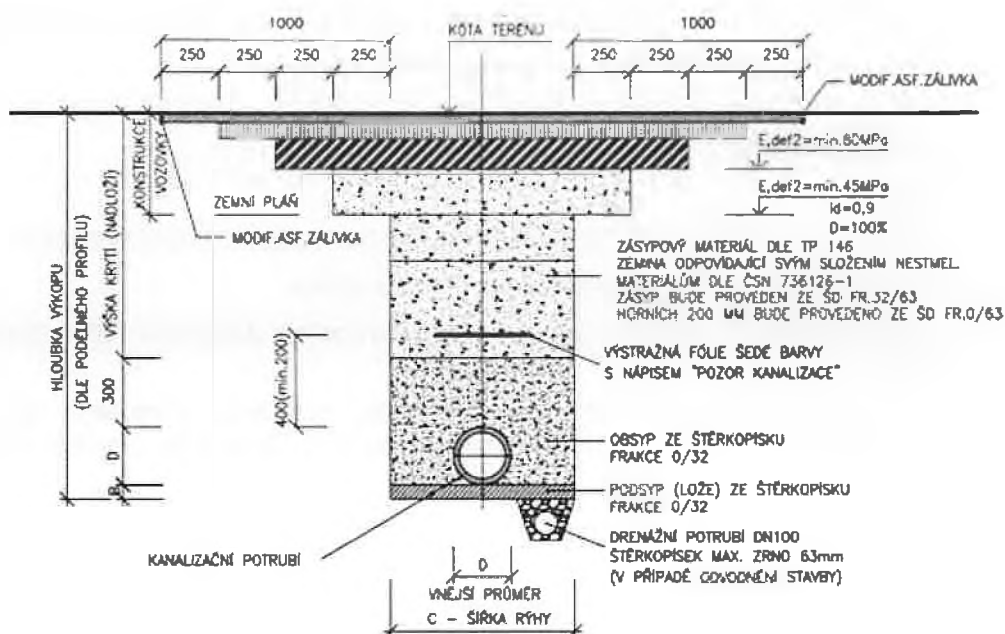

Konstrukce vozovky dle TP 170: D1-N-6-IV-PIII

40 mm	ACO 11	Asfaltový beton pro abrusné vrstvy	ČSN 73 6121
70 mm	ACL 16-	Asfaltový beton pro ložní vrstvy	ČSN 73 6121
130 mm	SC C...	Směs stmelená hydraulickým pojivem	ČSN 73 6124-1
200 mm	SD <sub>1</sub>	Štěrkožit	ČSN 73 6126-1
440 mm	Celkem		

TABULKA ROZMĚRŮ


DN	B	C
DN (mm)	PODSYP (mm)	ŠÍŘKA RÝHY (mm)
200	150	900
300	150	1200
400	150	1400
500	150	1500
600	150	1600

**POZNÁMKA:**

- 1) Od hloubky výkopu 1,30 m bude rýha pažena.
- 2) Přimo nad trubkou nehotit do výše 30cm.
- 3) Poutník infiltrační PI-množství asf. pojiva 1,00kg/m<sup>2</sup>, poutník spojovací SPA-množství asf. pojiva 0,30kg/m<sup>2</sup>
- 4) Při výkopu, zdsypu, obsypu a podsypu budou dodrženy veškeré související normy, TP a TKP, zejména pak ČSN 721006,, ČSN 736005, ČSN 736133, ČSN 755630, TP146, TP170, TKP3 a TKP4.
- 5) Výška krytí (nadloží) bude provedena v souladu s příslušným předpisem (ČSN) dle typu uštědované inženýrské sítě.

# SCHÉMA ULOŽENÍ KANALIZAČNÍHO POTRUBÍ

## KOMUNIKACE III.třídy Konstrukce vozovky dle TP 170: D1-N-6-V-PIII

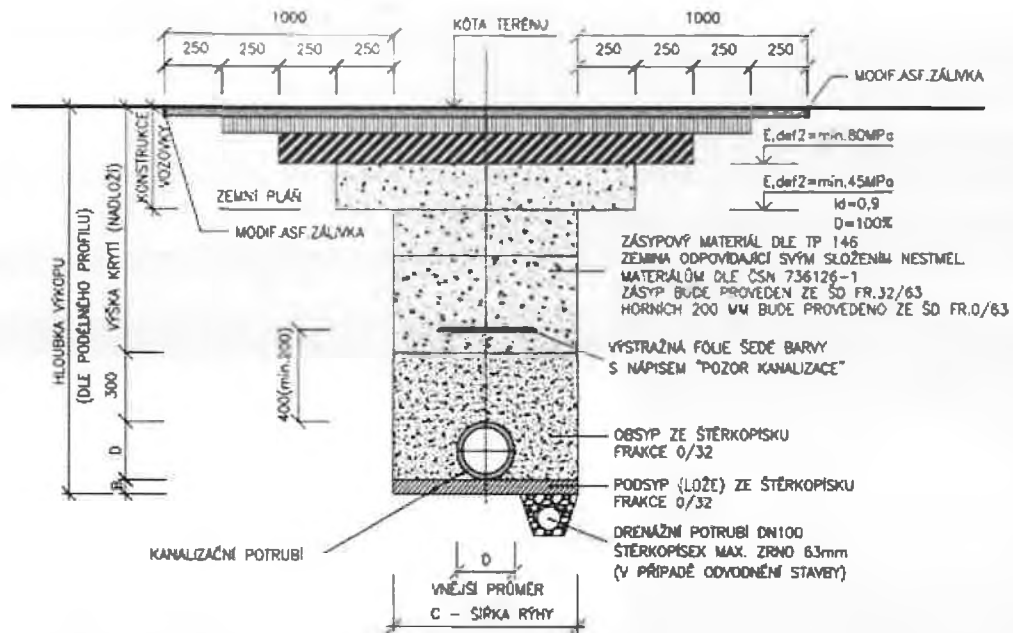

Konstrukce vozovky dle TP 170, D1-N-6-V-PIII

40 mm	ACO 11	Asfaltový beton pro obrusné vrstvy	ČSN 73 6121
60 mm	ACL 16-	Asfaltový beton pro ložní vrstvy	ČSN 73 6121
120 mm	SC C-...	Směs stmelená hydraulickým pojivem	ČSN 73 6124-1
200 mm	SD <sub>1</sub>	Šterkovec	ČSN 73 6126-1
420 mm	Četkem		

TABULKA ROZMĚRŮ

DN	B	C
DN (mm)	PODSYP (mm)	ŠÍŘKA (mm)
200	150	900
300	150	1200
400	150	1400
500	150	1500
600	150	1600

### POZNÁMKA:

- 1) Od hloubky výkopu 1,30 m bude rýba pažena.
- 2) Přimo nad trubkou nehtnit do výše 30cm.
- 3) Postřik infiltrace Pi-množství asf. pojiva 1,00kg/m<sup>2</sup>, postřik spojovací SPA-množství asf. pojiva 0,30kg/m<sup>2</sup>
- 4) Při výkopu, zásypu, obsypu a podsypu budou dodrženy veškeré související normy, TP a TKP, zejména pak ČSN 721006,, ČSN 736005, ČSN 736133, ČSN 755630, TP146, TP170, TKP3 a TKP4.
- 5) Výška krytí (nadloží) bude provedena v souladu s příslušným předpisem (ČSN) dle typu udávané inženýrské sítě.

Úsek majetkové správy, Doubravice 98, 533 63 Pardubice

## PROTOKOL O PŘEVZETÍ SILNICE PO ZVLÁŠTNÍM UŽÍVÁNÍ

na základě vydaného Rozhodnutí o povolení zvláštního užívání silnice - provedení stavebních prací,  
dle § 25 odst. 6 písm. c) bod 3 zákona č. 13/1997 Sb., o pozemních komunikacích,  
ve znění pozdějších předpisů

Povolení zvláštního užívání silnice –  
provádění stavebních prací č. j.:

Souhlas ke zvláštnímu užívání silnice  
– provádění stavebních prací zn.:

Doba trvání zvláštního užívání silnice:

SUSPK/

Číslo silnice:

Místo:

Stavba:

Zásah:

Podzemní vedení:


Předávající:

zastoupen – jméno a příjmení  
(popř. též název zhotovitele  
zastupujícího předávajícího):


Přejímající:

zastoupen – jméno a příjmení:

Správa a údržba silnic Pardubického kraje, Doubravice 98, Pardubice

**Ke zvláštnímu užívání silnice byla uzavřena:**

Smlouva o zřízení služebnosti užívacího práva č.:

Nájemní smlouva č.:




### Náhrada a přeměření skutečného rozsahu Zásahů

Jednotková cena dle Sazebníku:	
Přeměření Zásahů v bm:	
Celková výše Náhrady:	
Přeměření Zásahů provedeno dne:	

### Nájemné a přeměření skutečného rozsahu Předmětu Nájmů

Jednotková cena dle Sazebníku	
Přeměření Předmětu Nájmů v bm:	
Počet dnů užívání Předmětu nájmu:	
Celková výše Nájemného:	
Přeměření Předmětu Nájmů provedeno dne:	

### Zápis o měření zhutnění výkopu:

Doložen dne:	
Hodnota měření:	
Fotodokumentace z provádění doložena dne:	
Kontrola místa zvláštního užívání silnice Správou a údržbou silnic PK provedena dne a pořízena fotodokumentace z okamžitého stavu:	

**Zjištěné vady a nedodělky:**

**Způsob odstranění:**

**Termín odstranění:**

Zjištěné vady a nedodělky:	Způsob odstranění:	Termín odstranění:

**Záruční doba:**

Obecná záruční doba do:[RHL1]

Speciální záruční doba na propad a/nebo pokles:[RHL2]

Speciální záruční doba na krytové vrstvy do:[RHL3]


**Další zápisy:[RHL4]**


Správa a údržba silnic Pardubického kraje, oddělení majetkové správy Litomyšl, výše uvedené místo:

**přejímá:**

**přejímá s výhradami:**

**nepřejímá:**

Předávající tento protokol:

**podepsal:**

**odmítl podepsat:**


**nedostavil se:**

<b>V</b>	<b>Dne</b>
----------	------------

.....  
předávající

**na základě plně moci** [RHL5]


.....  
přejímající

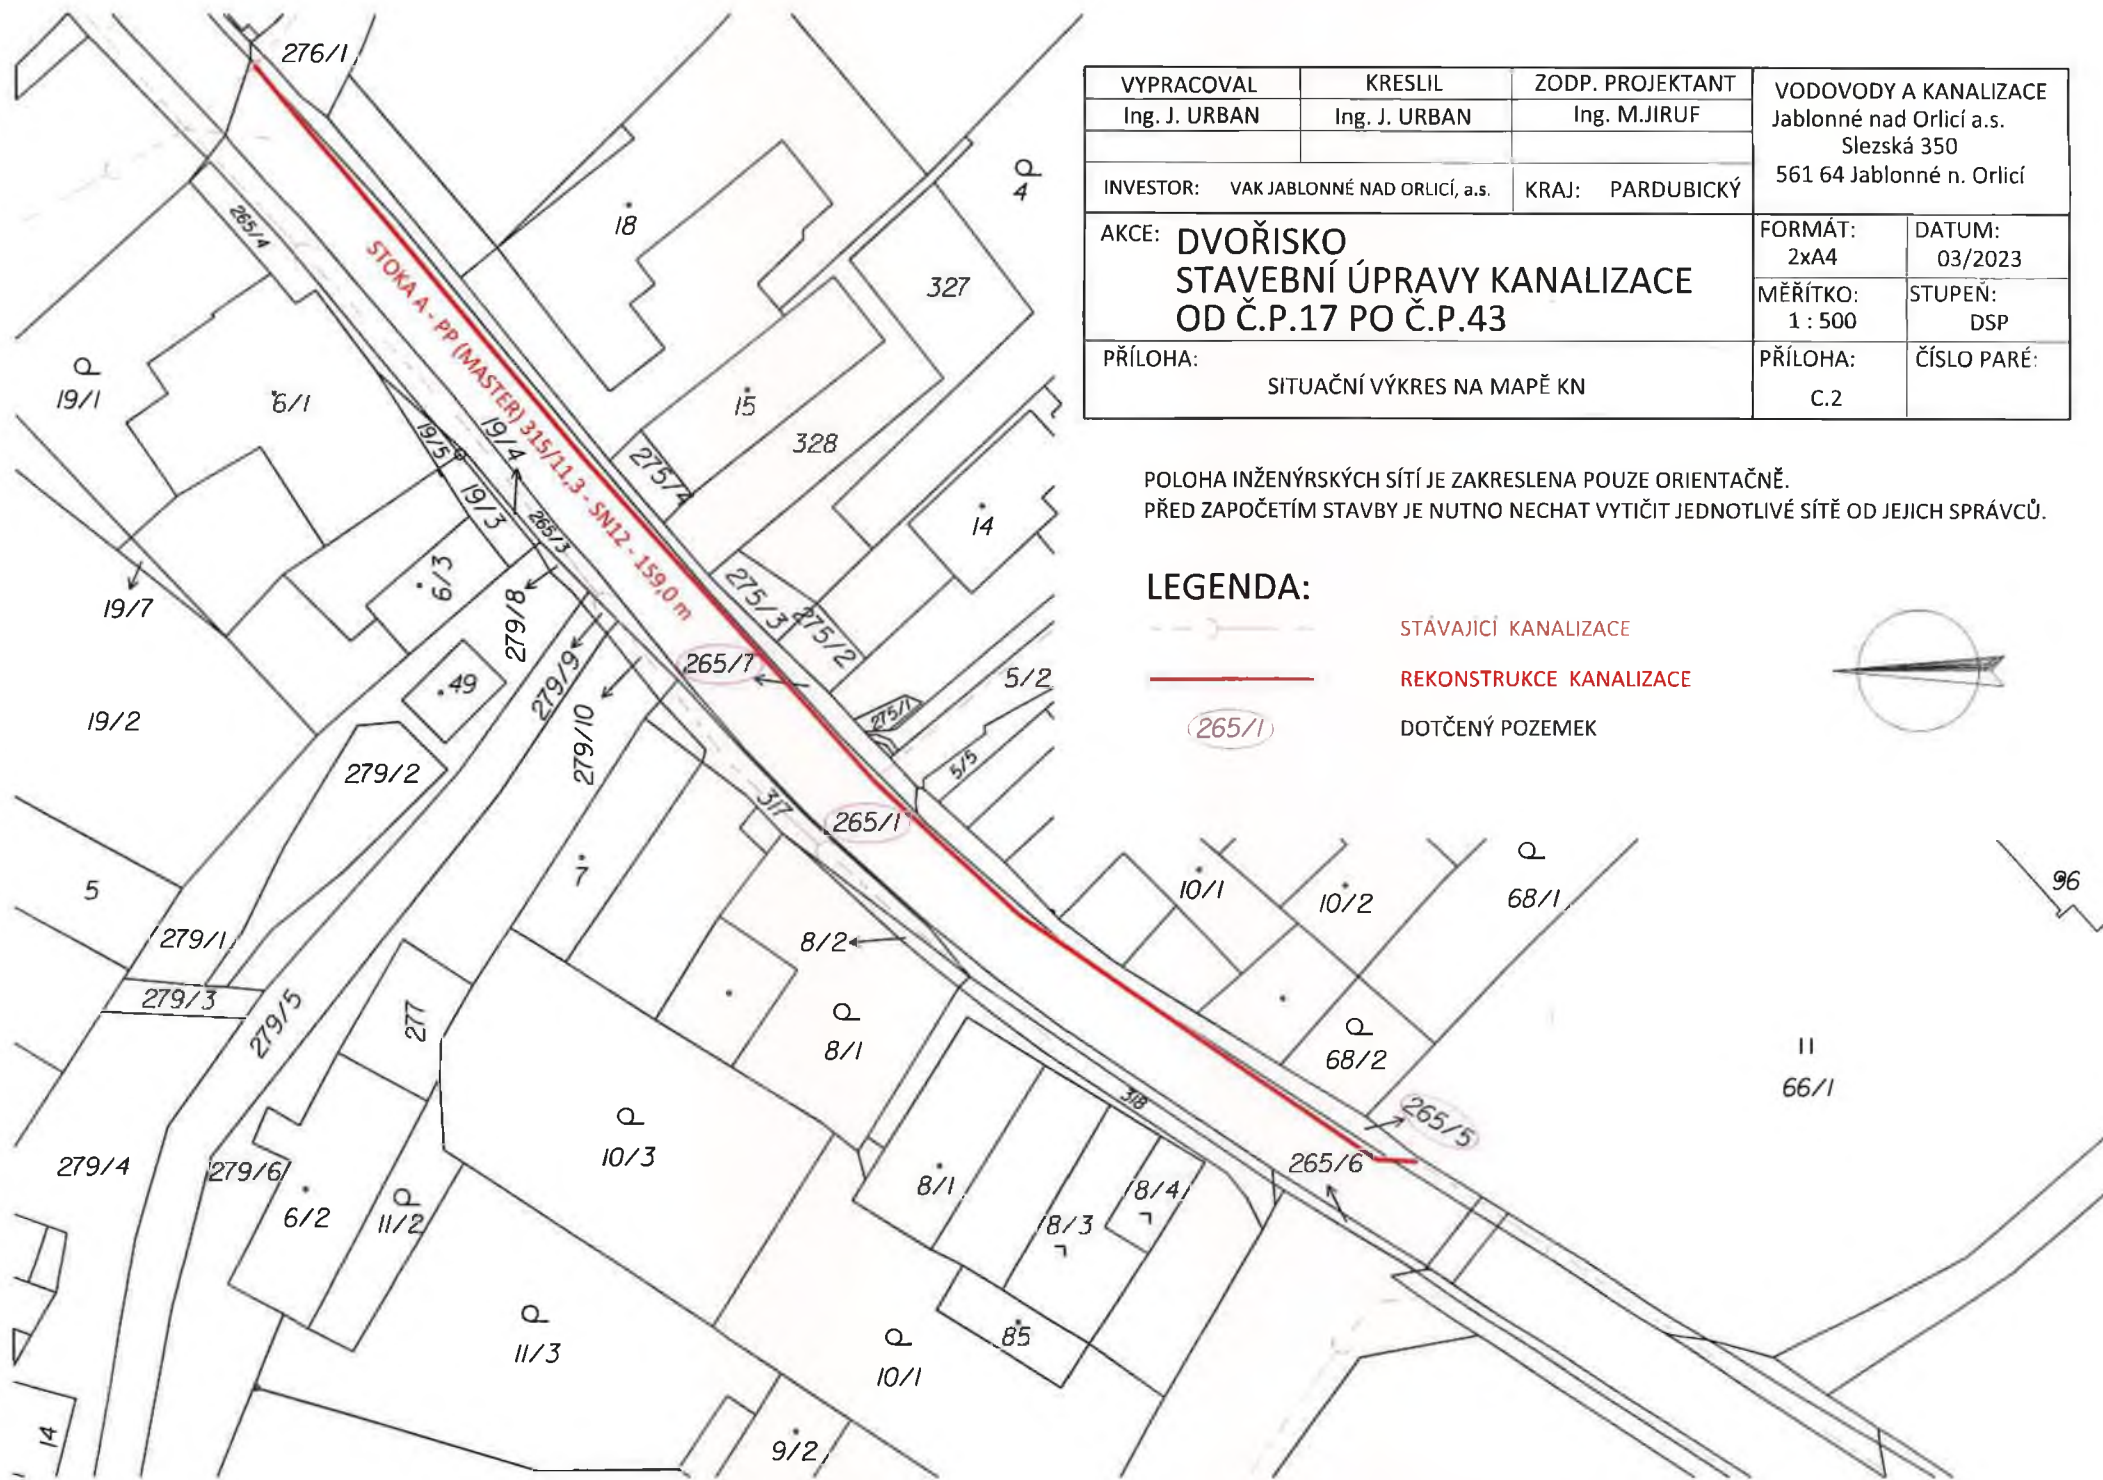

VYPRACOVAL Ing. J. URBAN	KRESLIL Ing. J. URBAN	ZODP. PROJEKTANT Ing. M. JIRUF	VODOVODY A KANALIZACE Jablonné nad Orlicí a.s. Slezská 350 561 64 Jablonné n. Orlicí	
INVESTOR: VAK JABLONNÉ NAD ORLICÍ, a.s.		KRAJ: PARDUBICKÝ	FORMÁT: 2xA4	DATUM: 03/2023
AKCE: <b>DVOŘISKO STAVEBNÍ ÚPRAVY KANALIZACE OD Č.P.17 PO Č.P.43</b>			MĚŘÍTKO: 1 : 500	STUPEŇ: DSP
PŘÍLOHA: SITUAČNÍ VÝKRES NA MAPĚ KN			PŘÍLOHA: C.2	ČÍSLO PARÉ: C.2

POLOHA INŽENÝRSKÝCH SÍTÍ JE ZAKRESLENA POUZE ORIENTAČNĚ.  
PŘED ZAPOČETÍM STAVBY JE NUTNO NECHAT VYTIČIT JEDNOTLIVÉ SÍTĚ OD JEJICH SPRÁVCŮ.

**LEGENDA:**

-  STÁVAJÍCÍ KANALIZACE
-  REKONSTRUKCE KANALIZACE
-  DOTČENÝ POZEMEK



96

11  
66/1

