



EVROPSKÁ UNIE
Evropský fond pro regionální rozvoj
Operační program Podnikání
a inovace pro konkurenceschopnost



MINISTERSTVO
PRŮMYSLU A OBCHODU

Dodatek č. 1 ke Smlouvě o dílo č. 060/OVZ/PV/2023

Objednatel: **Univerzita Palackého v Olomouci**
veřejná vysoká škola zřízená zákonem č. 111/1998 Sb., o vysokých školách a o změně a doplnění některých zákonů (zákon o vysokých školách), ve znění pozdějších předpisů
Se sídlem: Křížkovského 511/8, 771 47 Olomouc
IČO: 619 89 592
DIČ: CZ 619 89 592
Bankovní spojení: [REDACTED]
Číslo účtu: [REDACTED]
Rektor: prof. MUDr. Martin Procházka, Ph.D.
Osoba oprávněná jednat ve věcech realizace této Smlouvy: [REDACTED]

(dále jen „Objednatel“)

a

Zhotovitel: **Dřevozpracující výrobní družstvo**
Se sídlem: Stromořadí 1098, 675 51 Jaroměřice nad Rokytnou
IČO: 00030520
DIČ: CZ00030520
Statutární orgán: Ing. Jiří Řídký, předseda představenstva
Lubomír Šmíd, místopředseda představenstva
Zapsán v obchodním rejstříku vedeném Krajským soudem v Brně
oddíl DrXXXVIII
vložka 431
Bankovní spojení: [REDACTED]
Číslo účtu: [REDACTED]
Osoba oprávněná jednat ve věcech technických: [REDACTED]

(dále jen „Zhotovitel“)

(dále společně též jako „smluvní strany“)

uzavírají Dodatek č. 1 ke Smlouvě o dílo č. 060/OVZ/PV/2023, ze dne 27. 03. 2023:

I.

Objednatel a Zhotovitel uzavřeli dne 27. 03. 2023 Smlouvu o dílo č. 060/OVZ/PV/2023 (dále jen „Smlouva“) na základě které je Zhotovitel povinen za podmínek uvedených ve Smlouvě na svůj náklad a na své nebezpečí a v souladu s právními předpisy a účinnými technickými normami v rozsahu, způsobem, v jakosti a ve lhůtách podle této Smlouvy, řádně a včas provést

Dílo a předat Objednateli předmět Díla bez vad v rozsahu, způsobem, v jakosti a ve lhůtě specifikované touto Smlouvou a Objednatel se zavazuje zaplatit Zhotoviteli Cenu za dílo, kdy Předmětem díla je podle čl. II. odst. 3 Smlouvy interiérové vybavení objektu novostavby Vědeckotechnického parku - blok D, Univerzity Palackého v Olomouci, podle specifikace uvedené v Projektu interiéru zpracovaném ALFAPROJEKT OLOMOUC, a.s., 17. listopadu 1215/2a, 779 00 Olomouc, IČO: 25849280, v 07/2022, se soupisem prvků, který tvoří nedílnou součást této Smlouvy jako její příloha č. 1.

II.

1. Předmětem tohoto Dodatku č. 1 je provedení nepodstatných změn závazku ze Smlouvy za podmínek dle § 222 odst. 4 zákona č. 134/2016 Sb., o zadávání veřejných zakázek, ve znění pozdějších předpisů.
2. Jedná se o změny popsané v soupisu prvků, včetně cenové kalkulace a technických standardů, který je přílohou č. 1 tohoto Dodatku č. 1.

III.

V souvislosti se změnami uvedenými v čl. II. tohoto Dodatku č. 1 se smluvní strany dále dohodly na změně celkové ceny za dílo, která se zvyšuje o částku 232.980,00 Kč bez DPH a současně se snižuje o částku 26.720,00 Kč bez DPH, přičemž podrobná kalkulace je uvedena v příloze č. 1 tohoto Dodatku č. 1, a že ujednání čl. IV. odst. 1 Smlouvy se ruší a nahrazuje tímto novým ujednáním čl. IV. odst. 1, a to následovně:

1. *Cena za Dílo činí celkem **6 974 183,70 Kč bez DPH**. Daň z přidané hodnoty bude účtována ve výši určené podle právních předpisů účinných ke dni uskutečnění zdanitelného plnění. Zhotovitel je plátce DPH.*

IV.

1. Ostatní obsah Smlouvy, nedotčený tímto Dodatkem č. 1, se nemění.
2. Tento Dodatek č. 1 je vyhotoven v elektronické podobě.
3. Smluvní strany berou na vědomí, že tento Dodatek č. 1 podléhá povinnému uveřejnění podle zákona č. 340/2015 Sb., o zvláštních podmínkách účinnosti některých smluv, uveřejňování těchto smluv a o registru smluv (zákon o registru smluv), ve znění pozdějších předpisů.
4. Tento Dodatek č. 1 je uzavřen dnem jeho podpisu oprávněnými osobami obou smluvních stran a účinnosti nabývá dnem jeho uveřejnění Objednatel v registru smluv v souladu s výše uvedeným zákonem.
5. UP, která uveřejnění tohoto Dodatku č. 1 v registru smluv zajistí, informuje druhou smluvní stranu o jeho uveřejnění neprodleně po něm na kontaktním e-mailu druhé smluvní strany uvedeném v záhlaví Smlouvy.



Příloha č. 1: Soupis prvků včetně cenové kalkulace a technických standardů

V Olomouci, dne 07.08.2023

V Jaroměřicích nad Rokytnou, dne 04.08.2023

Za Objednatele:

Za Zhotovitele:

.....
Univerzita Palackého v Olomouci
prof. MUDr. Martin Procházka, Ph.D.

.....
Dřevozpracující výrobní družstvo
Ing. Jiří Řídký Lubomír Šmíd
předseda místopředseda
představenstva představenstva

Příloha č. 1 - Soupis prvků, včetně cenové kalkulace k Dodatku č. 1 (SoD č. 060/OVZ/PV/2023)

VTP UPOL/blok D – dodávka interiérového vybavení

PLÁTCE DPH (ano-1 / ne-2)

1

Pol.	TYP	název výrobku	rozměry (mm)	počet ks	cena/ks bez DPH	celkem bez DPH	DPH celkem	Základ pro výpočet přenesené daně	Základ pro DPH	% DPH
<u>Vícepráce</u>										
1.	109	Úprava jednacího stolu v místnosti 2.13,zkrácení na dl.3200mm,2 samostatné stoly	1600x1300x760-2ks	1	12 710,00 Kč	12 710,00 Kč	2 669,10 Kč	- Kč	12 710,00 Kč	21%
2.	201	Komoda(m.č.2.33)	1050x450x800	2	3 630,00 Kč	7 260,00 Kč	1 524,60 Kč	- Kč	7 260,00 Kč	21%
3.	202	šatní skříň(m.č.2.13)	1400x600x2950	1	11 600,00 Kč	11 600,00 Kč	2 436,00 Kč	- Kč	11 600,00 Kč	21%
4.	203	Úprava komody s truhlíkem na zeleň na skříň uzamykatelnou(4x dveře se zámkem)	1050x450x1160	5	4 380,00 Kč	21 900,00 Kč	4 599,00 Kč	- Kč	21 900,00 Kč	21%
5.	204	Úprava komody s truhlíkem na zeleň na skříň uzamykatelnou(4x dveře se zámkem)	1100x450x1160	5	4 380,00 Kč	21 900,00 Kč	4 599,00 Kč	- Kč	21 900,00 Kč	21%
6.	211	Recepce - vč.skleněné příčky s dveřmi	2900x800x3030	1	157 610,00 Kč	157 610,00 Kč	- Kč	157 610,00 Kč	- Kč	21%
Zařízení celkem vč.montáže a dopravy						232 980,00 Kč	15 827,70 Kč	157 610,00 Kč	75 370,00 Kč	
CELKEM						232 980,00 Kč	15 827,70 Kč	157 610,00 Kč	75 370,00 Kč	
CELKEM CENA k úhradě									248 807,70 Kč	

Pol.	TYP	název výrobku	rozměry (mm)	počet ks	cena/ks bez DPH	celkem bez DPH	DPH celkem	Základ pro výpočet přenesené daně	Základ pro DPH	% DPH
Měněpráce										
1.	101	Kancelářský stůl 2100		8	3 340,00 Kč	26 720,00 Kč	5 611,20 Kč	- Kč	26 720,00 Kč	21%
Zařízení celkem vč.montáže a dopravy						26 720,00 Kč	5 611,20 Kč	- Kč	26 720,00 Kč	
CELKEM						26 720,00 Kč	5 611,20 Kč	- Kč	26 720,00 Kč	
CELKEM CENA k úhradě									32 331,20 Kč	

Vícepráce/měněpráce	206 260,00 Kč
----------------------------	----------------------

DVD Jaroměřice n.Rok.
Dne:10.7.2023
Kalkuloval:

ÚLOŽNÝ NÁBYTEK, KUCHYŇKY, OBLOŽENÍ STĚN**211 - RECEPCE**ZÁKLADNÍ ROZMĚRY

3540mm x 800mm x 3030mm (ŠxHxV)

POPIS STANDARDU

- deska z laminované dřevotřísky tl. 40mm, 2mm ABS hrana, průchodka pro kabely v materiálu nerez, nástavba nad desku (pult), rozměry stolu vč. nástavby (pultu) 2050x800x760/1100 (ŠxHxV), součástí stolu také komoda s otevíravými dvířky se zafrézovaným úchytem, nerez sokl, rozměry komody 640x300x760 (ŠxHxV), barva bílý pololesk a přírodní dub
- prosklená stěna oddělující recepci s otevíravými dveřmi, kotvení do stěny, recepčního pultu a ocel. profilu v SDK stropě, uzavíratelný otvor pro komunikaci s příchozími, barva skla čirá, rozměry 2050x1930/2030 (ŠxV)

MOŽNÉ ZMĚNY STANDARDUPOZNÁMKY

- v přední části recepce (ze strany příchodu) je pult přesazen - možnost podjetí (hloubka 300mm, výška 360mm), na dolní hraně tohoto přesahu zafrézován LED pásek (svítí ve směru na podlahu)

ILUSTRATIVNÍ ZOBRAZENÍ

POZNÁMKA: ROZKRESLENÍ V MĚŘÍTKU 1:20 NA DALŠÍ STRANĚ



POZNÁMKA: ZELENÁ STĚNA BYLA ZRUŠENA - NAHRAZENO BETONOVOU STĚRKOU





ÚLOŽNÝ NÁBYTEK, KUCHYŇKY, OBLOŽENÍ STĚN

211 - RECEPCE

BÍLÝ POLOLESK
 PROBARVENÁ BETONOVÁ STĚRKA BĚŽOVÁ, MAT
 PŘÍRODNÍ DUB
 SKLO

RECEPCE (ozn. 211) - VÝKRES "A"

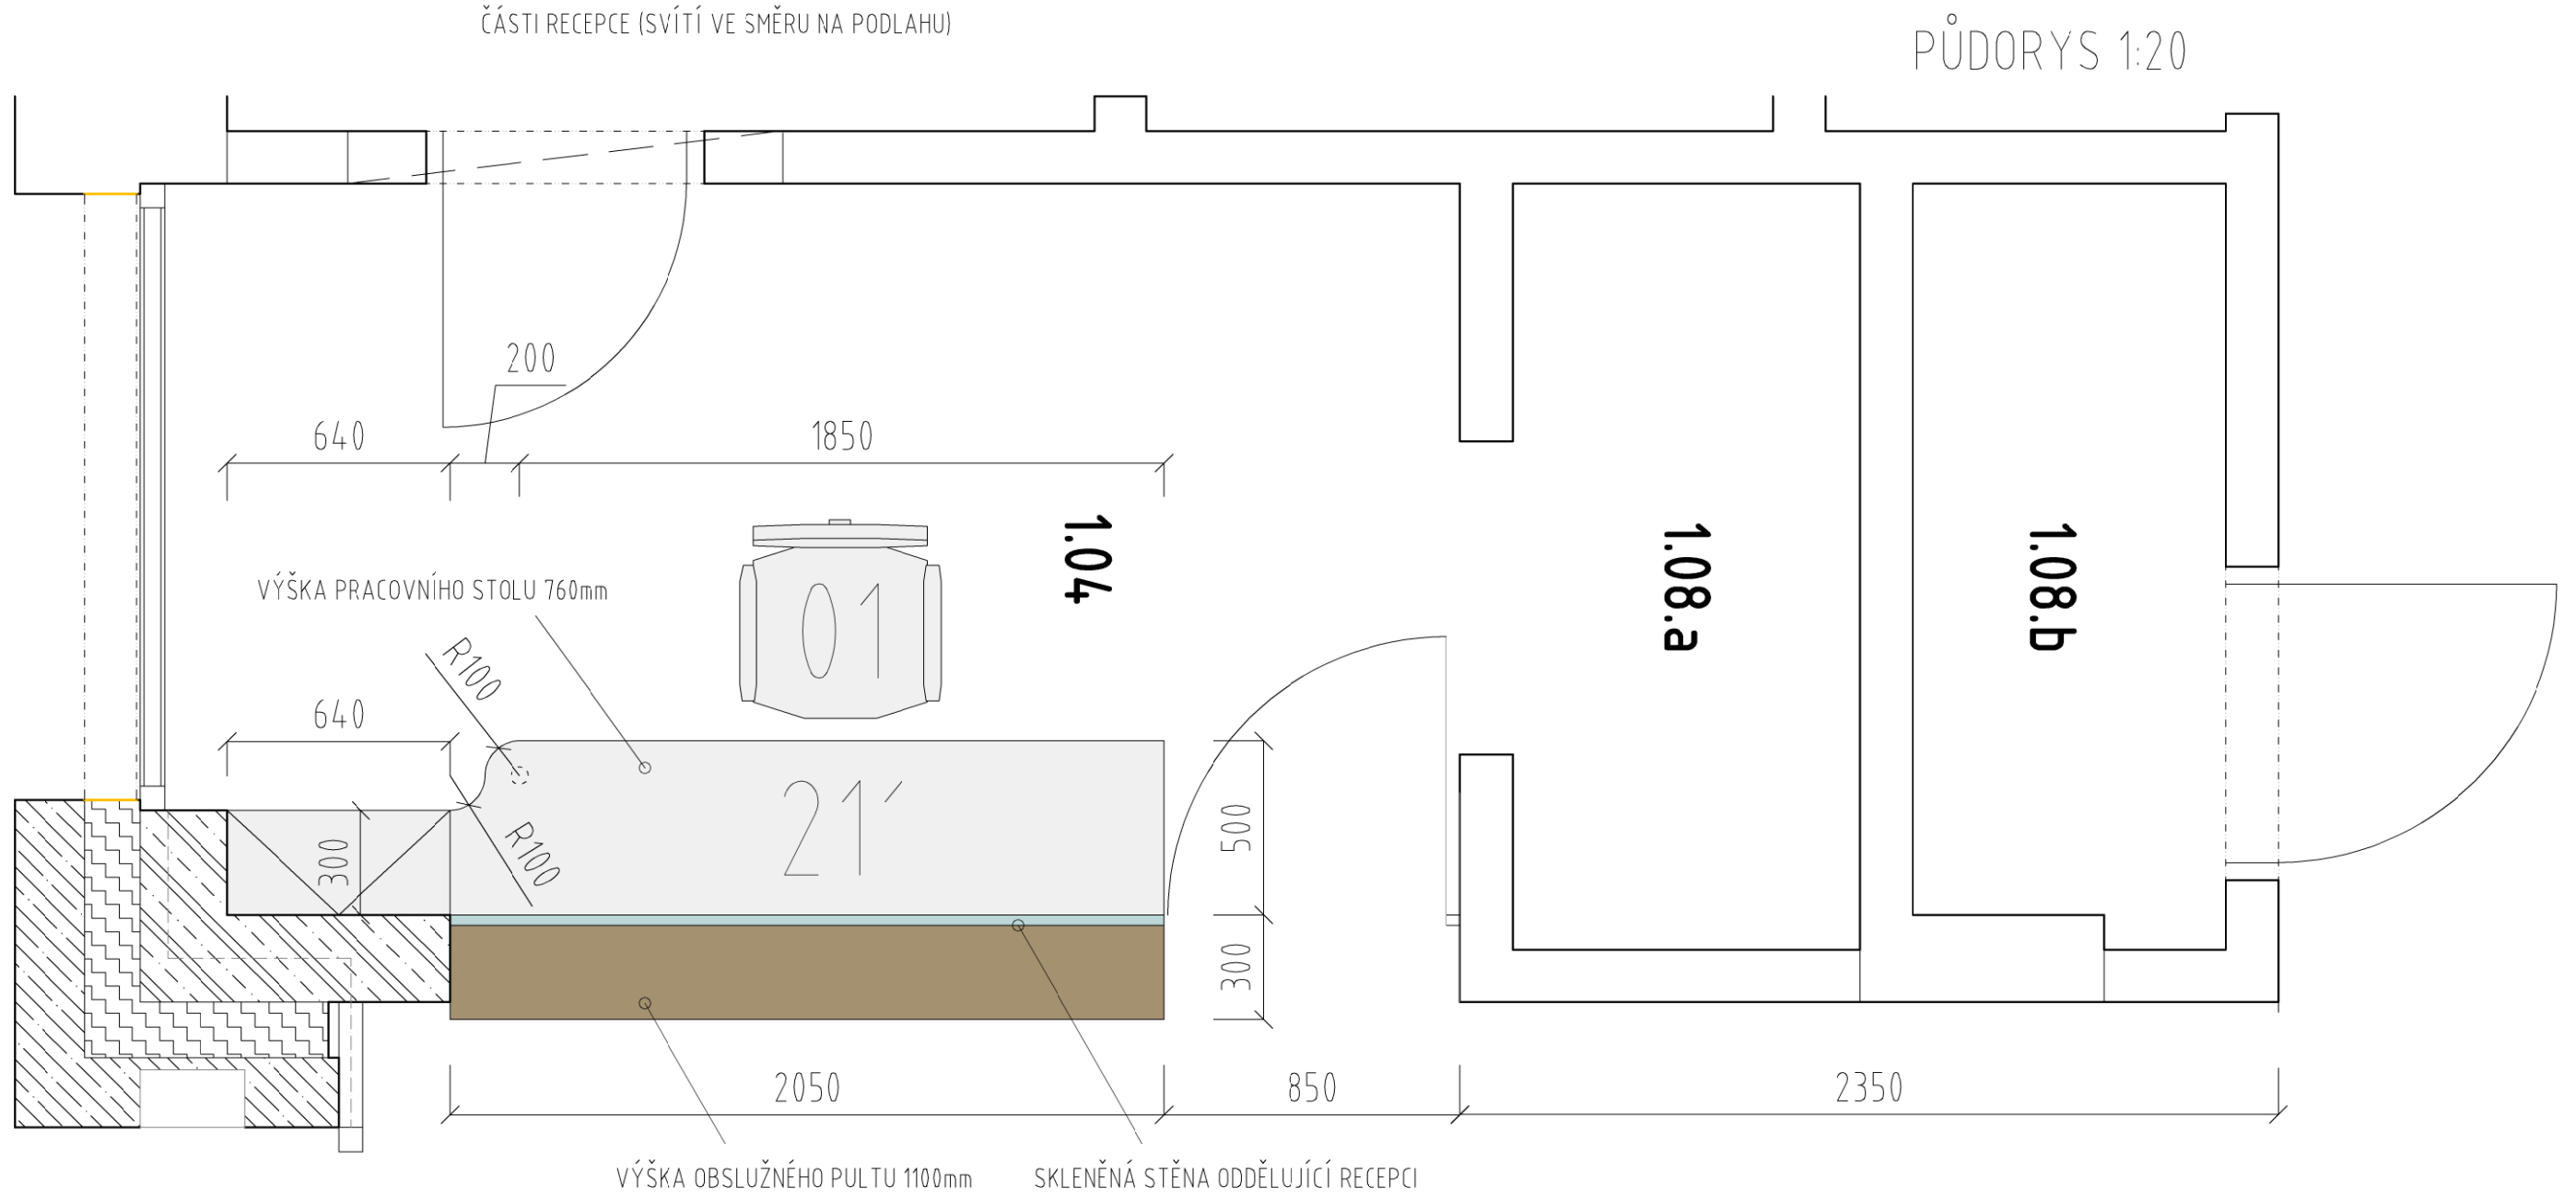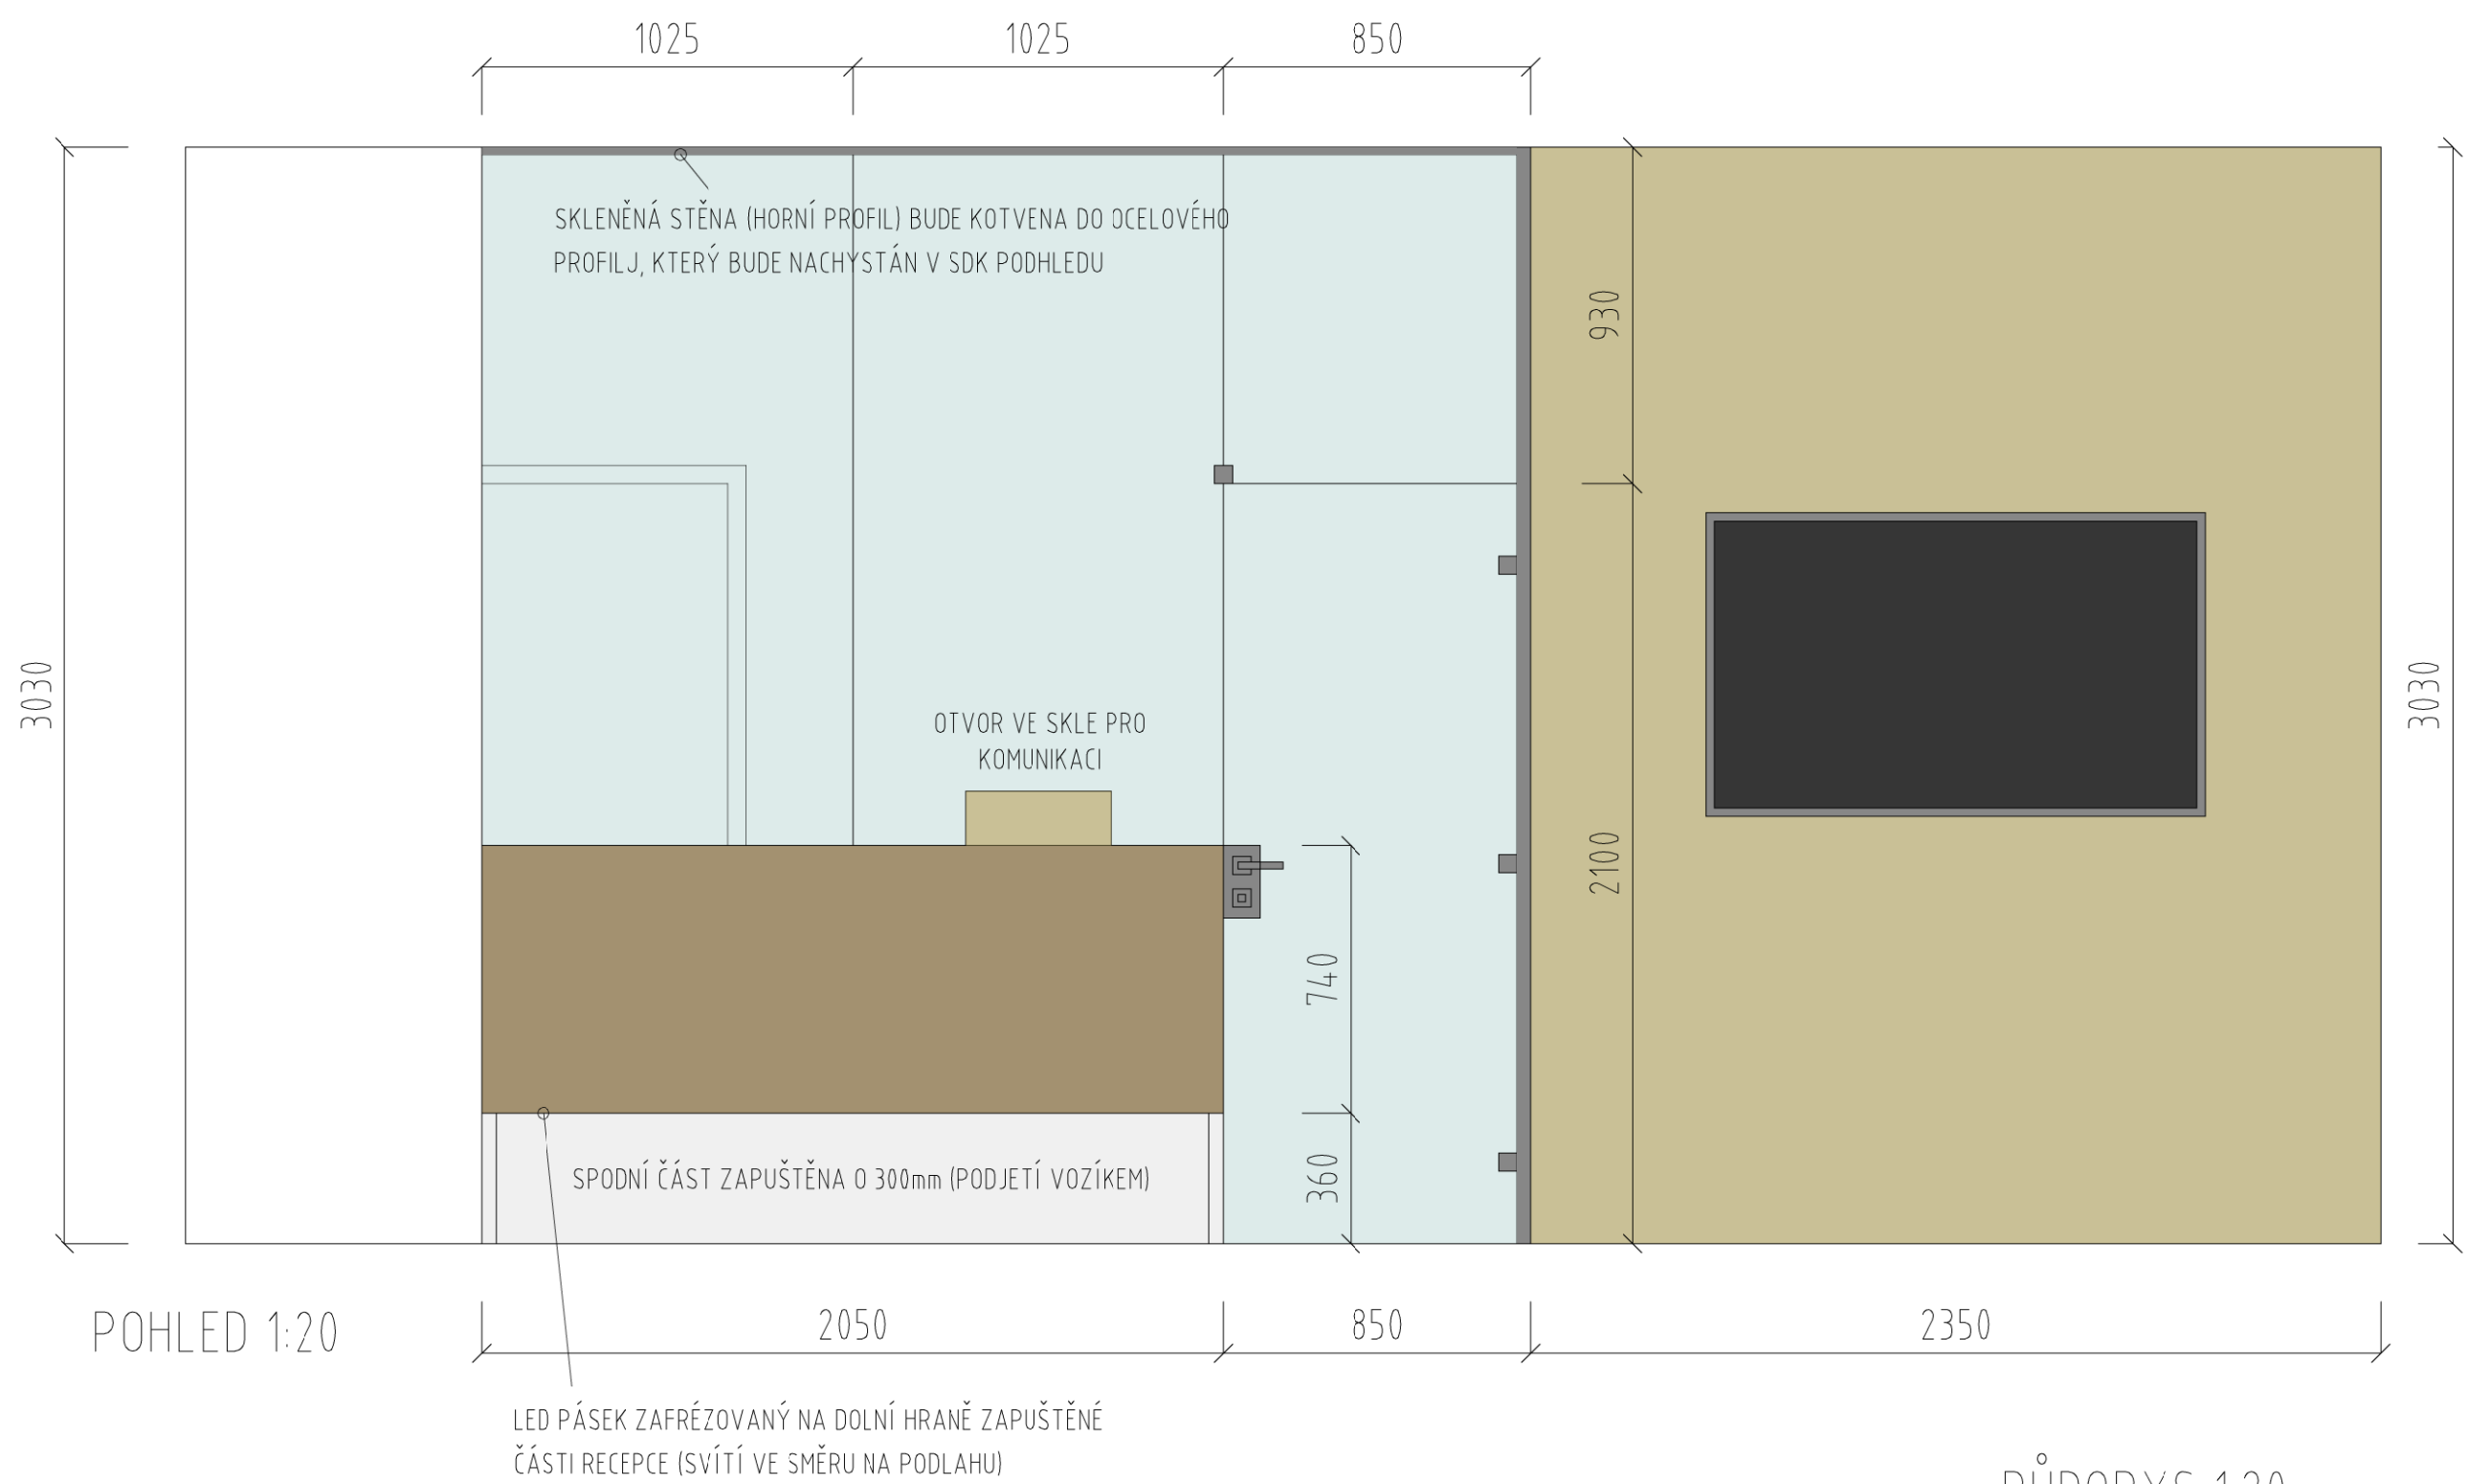

NÁZEV SEKCE:


ÚLOŽNÝ NÁBYTEK, KUCHYŇKY, OBLOŽENÍ STĚN

NÁZEV PRVKU:


211 - RECEPCE

-  BÍLÝ POLOLESK
-  PŘÍRODNÍ DUB
-  SKLO
-  NEREZ ÚCHTY + SOKL

PŮDORYS 1:20

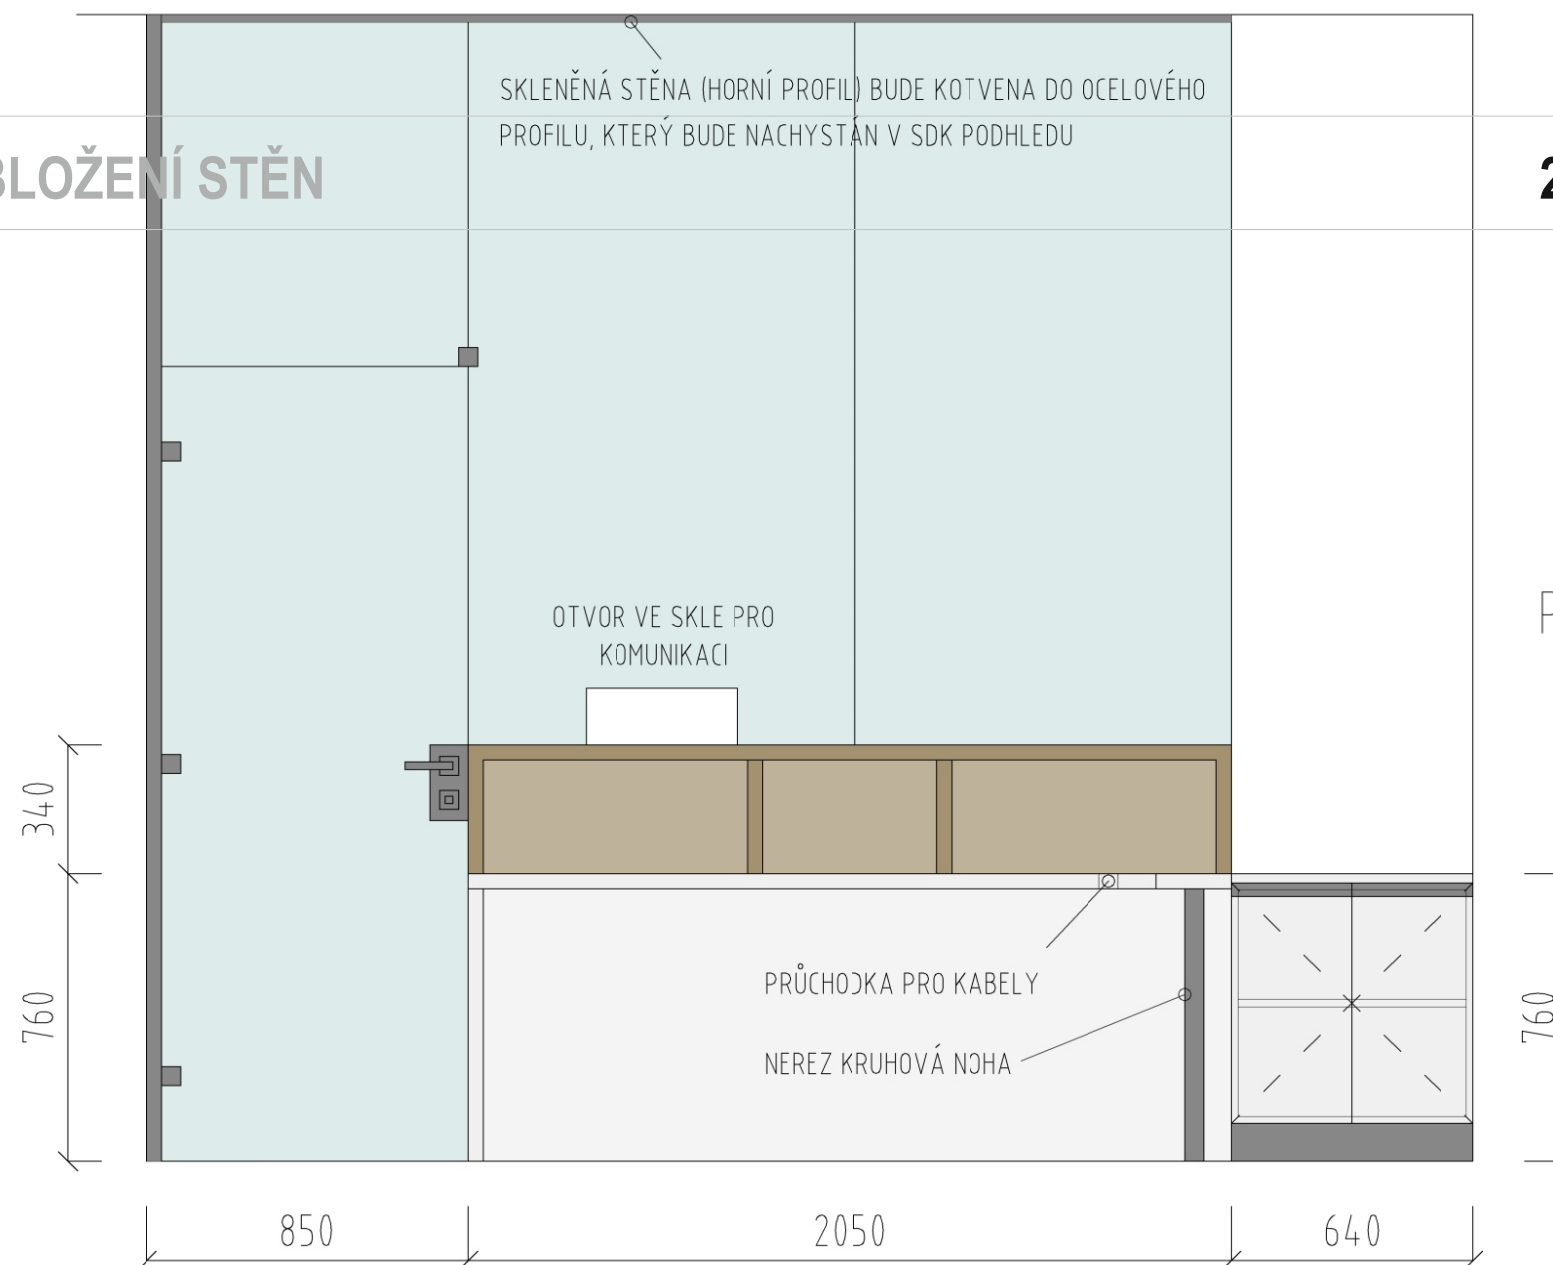

POHLED 1:20

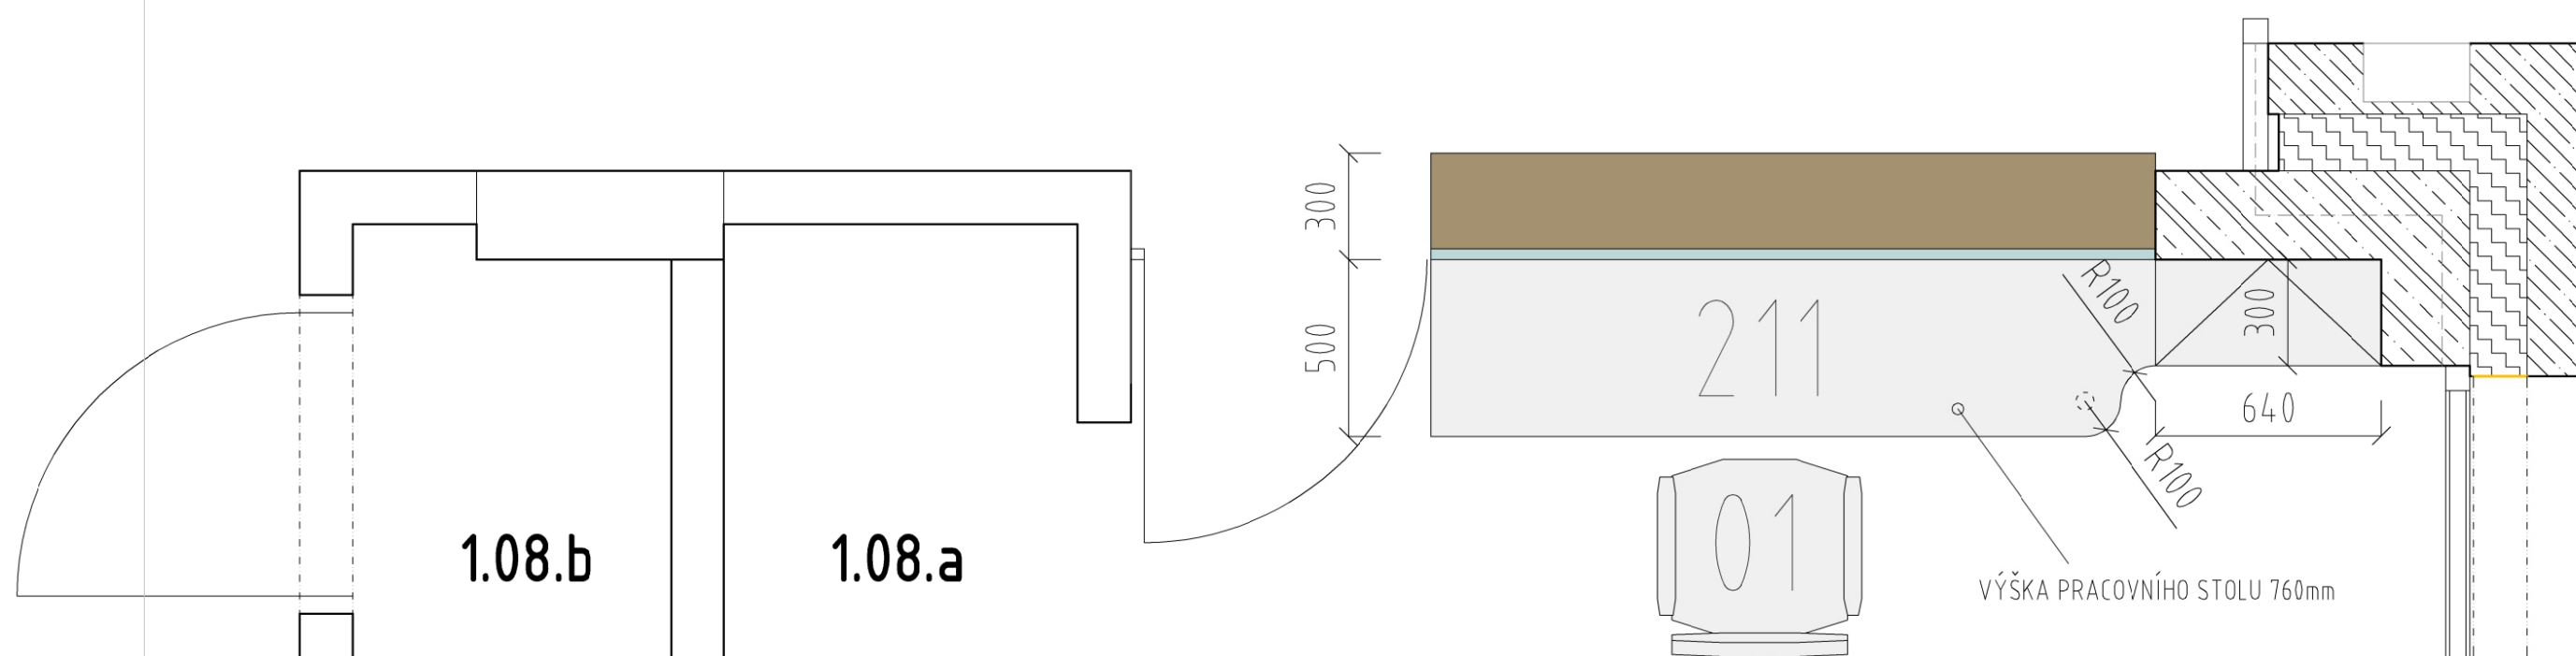

ÚLOŽNÝ NÁBYTEK, KUCHYŇKY, OBLOŽENÍ STĚN

211 - RECEPCE

