

**Dodatek č. 2 k dohodě  
o úpravě vzájemných práv a povinností vlastníků vodovodů  
provozně souvisejících  
č. 14883/D2**

uzavřený podle § 8, odst. 3 a 15 zákona č. 274/2001 Sb.

**I.**

**Účastníci dohody**

**1. Město Orlová**

se sídlem: Osvobození 796, 735 14 Orlová  
zastoupeno: Lenkou Brzyszkowskou, starostkou města  
IČ: 00297577  
DIČ: CZ00297577  
*(dále jen účastník dohody)*

**2. Severomoravské vodovody a kanalizace Ostrava a.s.**

se sídlem: 28. října 1235/169, Mariánské Hory, 709 00 Ostrava  
zapsána: v obchodním rejstříku Krajského soudu v Ostravě, oddíl B, vložka 347  
zastoupena: Ing. Martinem Veselým, technickým ředitelem na základě pověření uděleného  
představenstvem společnosti  
IČ: 45193665  
DIČ: CZ45193665  
bankovní spojení: [REDACTED]  
*(dále jen SmVaK Ostrava a.s.)*

**II.**

**Rozšíření předmětu dohody**

Účastníci dohody konstatují, že spolu uzavřeli dne 9.12.2020, dohodu o úpravě vzájemných práv a povinností vlastníků vodovodů provozně souvisejících č. 14883.

Město Orlová prohlašuje, že je kromě vodovodů pro veřejnou potřebu uvedených v dohodě č. 14883 i vlastníkem dalšího vodovodu pro veřejnou potřebu.

Na základě této skutečnosti se účastníci dohodli na změně některých ustanovení dohody mezi dvěma vlastníky provozně souvisejících zařízení ze dne 9.12.2020, a na začlenění vodovodu do výše uvedené dohody, která se doplňuje takto:

**I. Článek II. odst. 2. se rozšiřuje o další stavbu vodního díla a doplňuje se o písmeno c), které zní:**

- c) kolaudačního rozhodnutí č.j. Výst.23177/01-Ju ze dne 22.10.2001, s nabytím právní moci dne 20.11.2001, vydaného Městským úřadem Orlová, odborem výstavby, výlučným vlastníkem vodovodního řádu budovaného v rámci stavby s názvem „**Vodovodní přípojka pro letní kino v Orlové-Lutyni**“ v katastrálním území Horní Lutyně.

Předmětný vodovodní řad bude napojen na vodovod pro veřejnou potřebu v majetku a provozování SmVaK Ostrava a.s.

**II. Článek V. se doplňuje o písmeno c), které zní:**

- c) stavba s názvem: „**Vodovodní přípojka pro letní kino v Orlové-Lutyni**“,
- parc. č. 960, k.ú. Horní Lutyně

### III. Článek VII. odst. 8. se nahrazuje a nově zní:

8. Tlakové poměry v předávacích místech specifikovaných čl. V. písmeno c) jsou plně v souladu s požadavky zákona 274/2001 Sb. a prováděcí vyhlášky 428/2001 ve znění pozdějších předpisů. Hydrostatický tlak je v rozmezí 0,15-0,6MPa.

Tlakové poměry v předávacích místech specifikovaných čl. V. písmeno a); b) s ohledem na výškové umístění stavby vzhledem ke zdroji vody nelze ze strany SmVaK Ostrava a.s. v předávacím místě zajistit tlak vody plně v souladu s požadavky zákona 274/2001 Sb. a prováděcí vyhlášky 428/2001 ve znění pozdějších předpisů. Hydrostatický tlak překročí hodnotu 0,6 MPa. Uzavřením této dohody účastník tuto skutečnost akceptuje a zavazuje se o této skutečnosti informovat odběratele, kteří budou připojeni k vodovodu v jeho vlastnictví.

Dohoda č. 14883 ze dne 9.12.2020, ve znění Dodatku č. 1 zůstává v ostatních ujednáních beze změn.

### III.

1. Tento dodatek č. 2 Dohody je vypracován ve dvou vyhotoveních, z nichž každý z účastníků dohody obdrží po jednom.
2. Ke stávajícím přílohám dohody ze dne 9.12.2020 se vkládají tyto nové přílohy jako nedílná součást Dohody:
  - a) Specifikace rozsahu vodovodu
  - b) Grafická příloha provozně souvisejícího vodního díla včetně lokalizací předávacích míst
3. Pro účely plnění této dohody a pro zajištění efektivní komunikace s účastníkem dohody, společnost SmVaK Ostrava a.s. v nezbytném rozsahu shromažďuje a zpracovává jeho osobní údaje, osobní údaje kontaktních osob nebo jiných subjektů uvedených v této dohodě či se jinak podílejících na plnění této dohody. Osobní údaje jsou zpracovávány po dobu, po kterou tyto subjekty údajů plní role a úkoly související s touto dohodou, a to po celou dobu platnosti této dohody a dále po dobu nutnou pro vypořádání práv a povinností z dohody a dále po dobu nutnou pro jejich archivaci v souladu příslušnými právními předpisy. Účastník dohody se zavazuje tyto subjekty údajů o zpracování informovat a předat jim informace dostupné na internetové adrese společnosti SmVaK Ostrava a.s.: [www.smvak.cz](http://www.smvak.cz).
4. Smluvní strany berou na vědomí a svým podpisem stvrzují, že v průběhu vyjednávání o této smlouvě vždy jednaly a postupovaly čestně a transparentně. Současně se zavazují, že takto budou jednat i při plnění této smlouvy a veškerých činnostech s ní souvisejících. Smluvní strany se dále zavazují vždy jednat tak a přijmout taková opatření, aby nedošlo ke vzniku důvodného podezření ze spáchání trestného činu či k samotnému jeho spáchání (včetně formy účastenství) se zvláštním důrazem na trestné činy týkající se úplatkářství, podvodu, financování terorismu, legalizace výnosů z trestné činnosti a obecně jakéhokoliv projevu korupce, tj. jednat tak aby kterékoli ze smluvních stran nemohla být přičtena odpovědnost podle zákona č. 418/2011 Sb., o trestní odpovědnosti právnických osob a řízení proti nim, nebo nevznikla trestní odpovědnost fyzických osob (včetně zaměstnanců) podle trestního zákoníku, případně aby nebylo zahájeno trestní stíhání proti jakékoliv ze smluvních stran, a to včetně jejich zaměstnanců podle platných právních předpisů.  
Smluvní strana zaručuje, že ani ona sama, ani případně její vlastníci, funkcionáři nebo klíčoví zaměstnanci nebyli v posledních pěti (5) letech pravomocně odsouzeni za úplatkářství nebo jakékoliv jiné korupční praktiky, a to nejen v souvislosti s jejich odbornou činností.  
Smluvní strana prohlašuje, že se seznámila se zásadami, hodnotami a cíli Compliance programu společnosti SmVaK Ostrava a.s. (viz <https://www.smvak.cz/compliance-program>), zejména pak s jejím Etickým kodexem a Protikorupční politikou. Smluvní strana se při plnění této smlouvy zavazuje dodržovat zásady, hodnoty a cíle Compliance programu společnosti SmVaK Ostrava a.s., a to po celou dobu jejího trvání, pokud to jejich povaha umožňuje. Smluvní strany se dále zavazují navzájem si neprodleně oznámit důvodné podezření ohledně možného naplnění skutkové podstaty jakéhokoliv z trestných činů, zejména pak trestného činu korupční povahy, a to bez ohledu a nad rámec případné zákonné oznamovací povinnosti; obdobné platí i ve vztahu k jednání, které je v rozporu se zásadami vyjádřenými v tomto článku.  
Jakékoliv nedodržení Etického kodexu nebo protikorupční politiky Smluvní stranou anebo existence situace na straně Smluvní strany, která znamená jakékoliv oficiální vyšetřování související s korupcí,

jsou podstatným porušením smlouvy s právem společnosti SmVaK Ostrava a.s. odstoupit od Smlouvy, a to bez jakékoli sankce pro SmVaK Ostrava, a. s., či možné povinnosti k náhradě újmy. Smluvní stranou se pro potřeby tohoto bodu Smlouvy rozumí smluvní strana odlišná od společnosti SmVaK Ostrava a.s.

5. Doložka platnosti právního úkon dle § 41 zákona č. 128/2000 Sb., o obcích, ve znění pozdějších předpisů: Tato dohoda byla projednána na jednání rady města Orlová dne **28.06.2023** a její uzavření schváleno usnesením č. **554/14**.

V ....., dne:

V Ostravě, dne:

Za účastníka dohody:

Za SmVaK Ostrava a.s.:

**Lenka Brzyszkowská**  
starostka města

**Ing. Martin Veselý, MBA**  
technický ředitel


**Příloha**

**Specifikace rozsahu vodovodu**

**Stavby s názvem „Vodovodní přípojka pro letní kino v Orlové-Lutyňi“**

<u>Profil</u>	<u>Materiál</u>	<u>Délka [m]</u>
50	PE	466,98

Výpis materiálů, délek a profilů dle geodetického zaměření stavby.

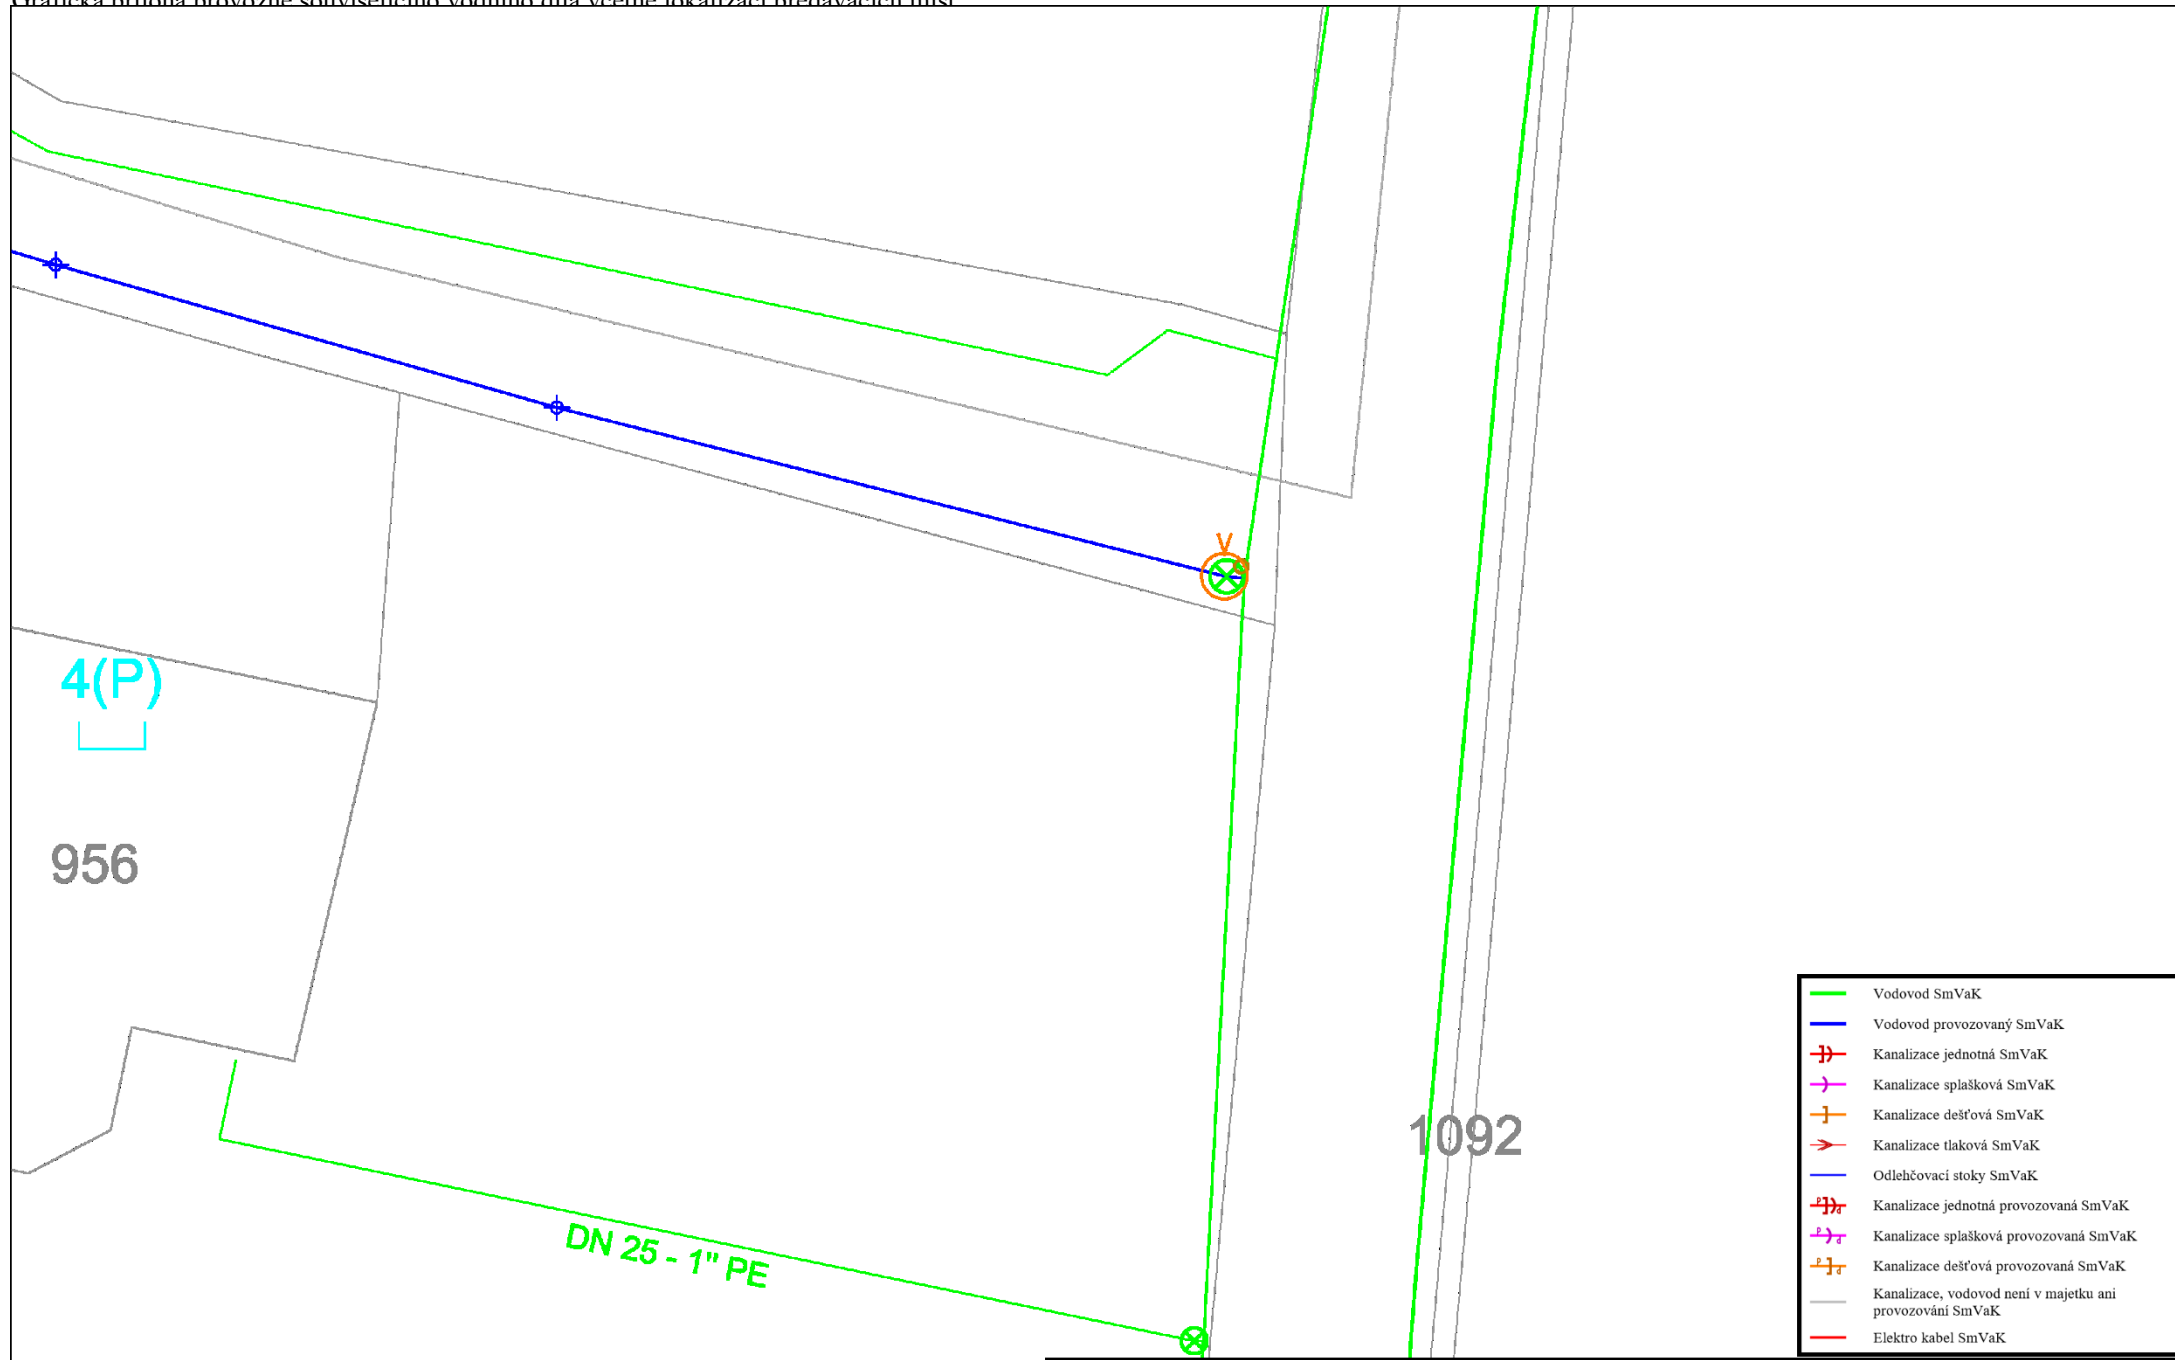

4(P)

956

1092

DN 25 - 1" PE

- Vodovod SmVaK
- Vodovod provozovaný SmVaK
- + Kanalizace jednotná SmVaK
- + Kanalizace splašková SmVaK
- + Kanalizace dešťová SmVaK
- + Kanalizace tlaková SmVaK
- Odlehčovací stoky SmVaK
- + Kanalizace jednotná provozovaná SmVaK
- + Kanalizace splašková provozovaná SmVaK
- + Kanalizace dešťová provozovaná SmVaK
- Kanalizace, vodovod není v majetku ani provozování SmVaK
- Elektro kabel SmVaK

Orientační zakres sítě <b>SmVaK Ostrava a.s.</b>		Kat. území: <b>Horní Lutyně</b>	
Vytiskl: <b>Cagašová</b>	Tisk dne: <b>04.05.2023</b>	Číslo vyjádření:	
Měřítko: 1:230		<div style="display: flex; align-items: center; justify-content: flex-end;"> <span style="margin-right: 5px;">0</span> <div style="width: 100px; height: 10px; border: 1px solid black; position: relative;"> <span style="position: absolute; left: 0; top: -5px;">m</span> </div> <span style="margin-left: 5px;">10</span> </div>	

