

Vlastník se zavazuje předložit provozovateli nejpozději ke dni podpisu tohoto dodatku doklady a údaje vztahující se a potřebné pro provozování vodního díla – viz protokol o předání dokladů, který nedílnou součástí dodatku.

III. Závěrečná ustanovení

1. Smluvní strany se současně dohodly, že dnem účinnosti tohoto dodatku končí platnost smlouvy číslo dle evidence provozovatele 290/SOPN/KA/2017 ze dne 2.1.2018.
2. Smluvní strany konstatují, že v ostatních ujednáních tímto dodatkem nedotčených, zůstává smlouva č. 14865 ze dne 9.12.2020, ve znění pozdějších dodatků, beze změn a zavazují se podle ní postupovat.
3. Tento dodatek je vyhotoven ve dvou vyhotoveních, z nichž každá smluvní strana obdrží jedno vyhotovení.
4. Tento dodatek nabývá platnosti dnem jeho podpisu oběma smluvními stranami a účinnosti od **01.08.2023**
5. Pro účely plnění tohoto dodatku a pro zajištění efektivní komunikace s vlastníkem, společnost SmVaK Ostrava a.s v nezbytném rozsahu shromažďuje a zpracovává jeho osobní údaje, osobní údaje kontaktních osob nebo jiných subjektů uvedených v tomto dodatku či se jinak podílejících na plnění tohoto dodatku. Osobní údaje jsou zpracovávány po dobu, po kterou tyto subjekty údajů plní role a úkoly související s tímto dodatkem, a to po celou dobu platnosti tohoto dodatku, a dále po dobu nutnou pro vypořádání práv a povinností z dodatku a dále po dobu nutnou pro jejich archivaci v souladu příslušnými právními předpisy. Vlastník se zavazuje tyto subjekty údajů o zpracování informovat a předat jim informace dostupné na internetové adrese společnosti SmVaK Ostrava a.s.: www.smvak.cz.
6. Smluvní strany berou na vědomí a svým podpisem stvrzují, že v průběhu vyjednávání o této smlouvě vždy jednaly a postupovaly čestně a transparentně. Současně se zavazují, že takto budou jednat i při plnění této smlouvy a veškerých činnostech s ní souvisejících. Smluvní strany se dále zavazují vždy jednat tak a přijmout taková opatření, aby nedošlo ke vzniku důvodného podezření ze spáchání trestného činu či k samotnému jeho spáchání (včetně formy účastenství) se zvláštním důrazem na trestné činy týkající se úplatkářství, podvodu, financování terorismu, legalizace výnosů z trestné činnosti a obecně jakéhokoliv projevu korupce, tj. jednat tak aby kterékoli ze smluvních stran nemohla být přičtena odpovědnost podle zákona č. 418/2011 Sb., o trestní odpovědnosti právnických osob a řízení proti nim, nebo nevznikla trestní odpovědnost fyzických osob (včetně zaměstnanců) podle trestního zákoníku, případně aby nebylo zahájeno trestní stíhání proti jakékoli ze smluvních stran, a to včetně jejich zaměstnanců podle platných právních předpisů.

Smluvní strana zaručuje, že ani ona sama, ani případně její vlastníci, funkcionáři nebo klíčoví zaměstnanci nebyli v posledních pěti (5) letech pravomocně odsouzeni za úplatkářství nebo jakékoli jiné korupční praktiky, a to nejen v souvislosti s jejich odbornou činností.

Smluvní strana prohlašuje, že se seznámila se zásadami, hodnotami a cíli Compliance programu společnosti SmVaK Ostrava a.s. (viz <https://www.smvak.cz/compliance-program>), zejména pak s jejím Etickým kodexem a Protikorupční politikou. Smluvní strana se při plnění této smlouvy zavazuje dodržovat zásady, hodnoty a cíle Compliance programu společnosti SmVaK Ostrava a.s., a to po celou dobu jejího trvání, pokud to jejich povaha umožňuje. Smluvní strany se dále zavazují navzájem si neprodleně oznámit důvodné podezření ohledně možného naplnění skutkové podstaty jakéhokoliv z trestných činů, zejména pak trestného činu korupční povahy, a to bez ohledu a nad rámec případné zákonné oznamovací povinnosti; obdobně platí i ve vztahu k jednání, které je v rozporu se zásadami vyjádřenými v tomto článku.

Jakéhokoliv nedodržení Etického kodexu nebo protikorupční politiky Smluvní stranou anebo existence situace na straně Smluvní strany, která znamená jakéhokoliv oficiální vyšetřování související s korupcí, jsou podstatným porušením smlouvy s právem společnosti SmVaK Ostrava a.s. odstoupit od Smlouvy, a to bez jakékoli sankce pro SmVaK Ostrava a. s., či možné povinnosti k náhradě újmy.

Smluvní stranou se pro potřeby tohoto bodu Smlouvy rozumí smluvní strana odlišná od společnosti SmVaK Ostrava a.s.

7. Schvalovací doložka podle § 41, odst. 1 z.č. 128/2000 Sb. v platném znění:

Záměr pachtu schválila rada propachtovatele na svém **13.** zasedání dne **07.06.2023**, usnesením č. **514/13**. Záměr byl vyvěšen na úřední desce od **08.06.2023** do **26.06.2023** Uzavření této smlouvy schválila rada propachtovatele na svém **14.** zasedání dne **28.06.2023** usnesením č. **554/14**.

V Orlové dne

Za propachtovatele:

V Ostravě dne

Za pachtýře:

Lenka Brzyszkowská
starostka města

Ing. Martin Veselý, MBA
technický ředitel

Příloha č. 1 ke smlouvě o pachtu a provozování

Přesná specifikace předmětu pachtu a provozování

Stavby s názvem „Vodovodní přípojka pro letní kino v Orlové-Lutyň“

<u>Profil</u>	<u>Materiál</u>	<u>Délka [m]</u>
50	PE	466,98

Výpis materiálů, délek a profilů dle geodetického zaměření stavby.

Za vlastníka:

Lenka Brzyszkowská
starostka města

**Příloha č. 2 ke smlouvě o pachtu a provozování
Protokol o předání dokladů potřebných pro provozování vodního díla**

Stavby s názvem „Vodovodní přípojka pro letní kino v Orlové-Lutyni“

Doklady byly předány v rámci smlouvy č. 290/SOPN/KA/2017 ze dne 2.1.2018

1. kolaudační rozhodnutí č.j. Výst.23177/01-Ju ze dne 22.10.2001, s nabytím právní moci dne 20.11.2001, vydal Městský úřad Orlová, odbor výstavby
2. projektová dokumentace opravená dle skutečného provedení stavby v jednom vyhotovení
3. zaměření stavby v tištěné a digitální formě – ponecháno na oddělení GIS
4. protokol o směrovém vytyčení vodiče
5. technická specifikace veškerých osazených armatur (uzávěry, hydranty, napojení a uzavěry domovních přípojek, zákopové soupravy) – výrobce, dimenze a typové označení viz samostatná příloha
6. protokoly o provedených rozborech kvality pitné vody
7. zápis o provedení tlakové zkoušky vodovodního potrubí

Předal dne:

Převzal dne:

Za vlastníka:

Za SmVaK Ostrava a.s.:

**Lenka Brzyszkowska
starostka města**

**vedoucí provozu vodovodních sítí
oblast Karviná**

Příloha č. 3 ke smlouvě o pachtu a provozování

Seznam nemovitostí napojených na předmět pachtu a provozování


Stavby s názvem „Vodovodní přípojka pro letní kino v Orlové-Lutyni“

Seznam nemovitostí, u kterých se předpokládá napojení na předmět pachtu a provozování, resp. seznam odbočení z hlavního řádu k jednotlivým nemovitostem

	<u>Parcelní číslo</u>	<u>Popisné číslo</u>	<u>Katastr</u>
1	958/3	997	Horní Lutyně
2	958/5	1570	Horní Lutyně
3	964/2	-	Horní Lutyně
4	965	168	Horní Lutyně
5	1020/14	1578	Horní Lutyně
6	1009/1	-	Horní Lutyně
7	1010	480	Horní Lutyně
8	444/3	-	Horní Lutyně

S uvedeným souhlasím:

Lenka Brzyszkowská
starostka města

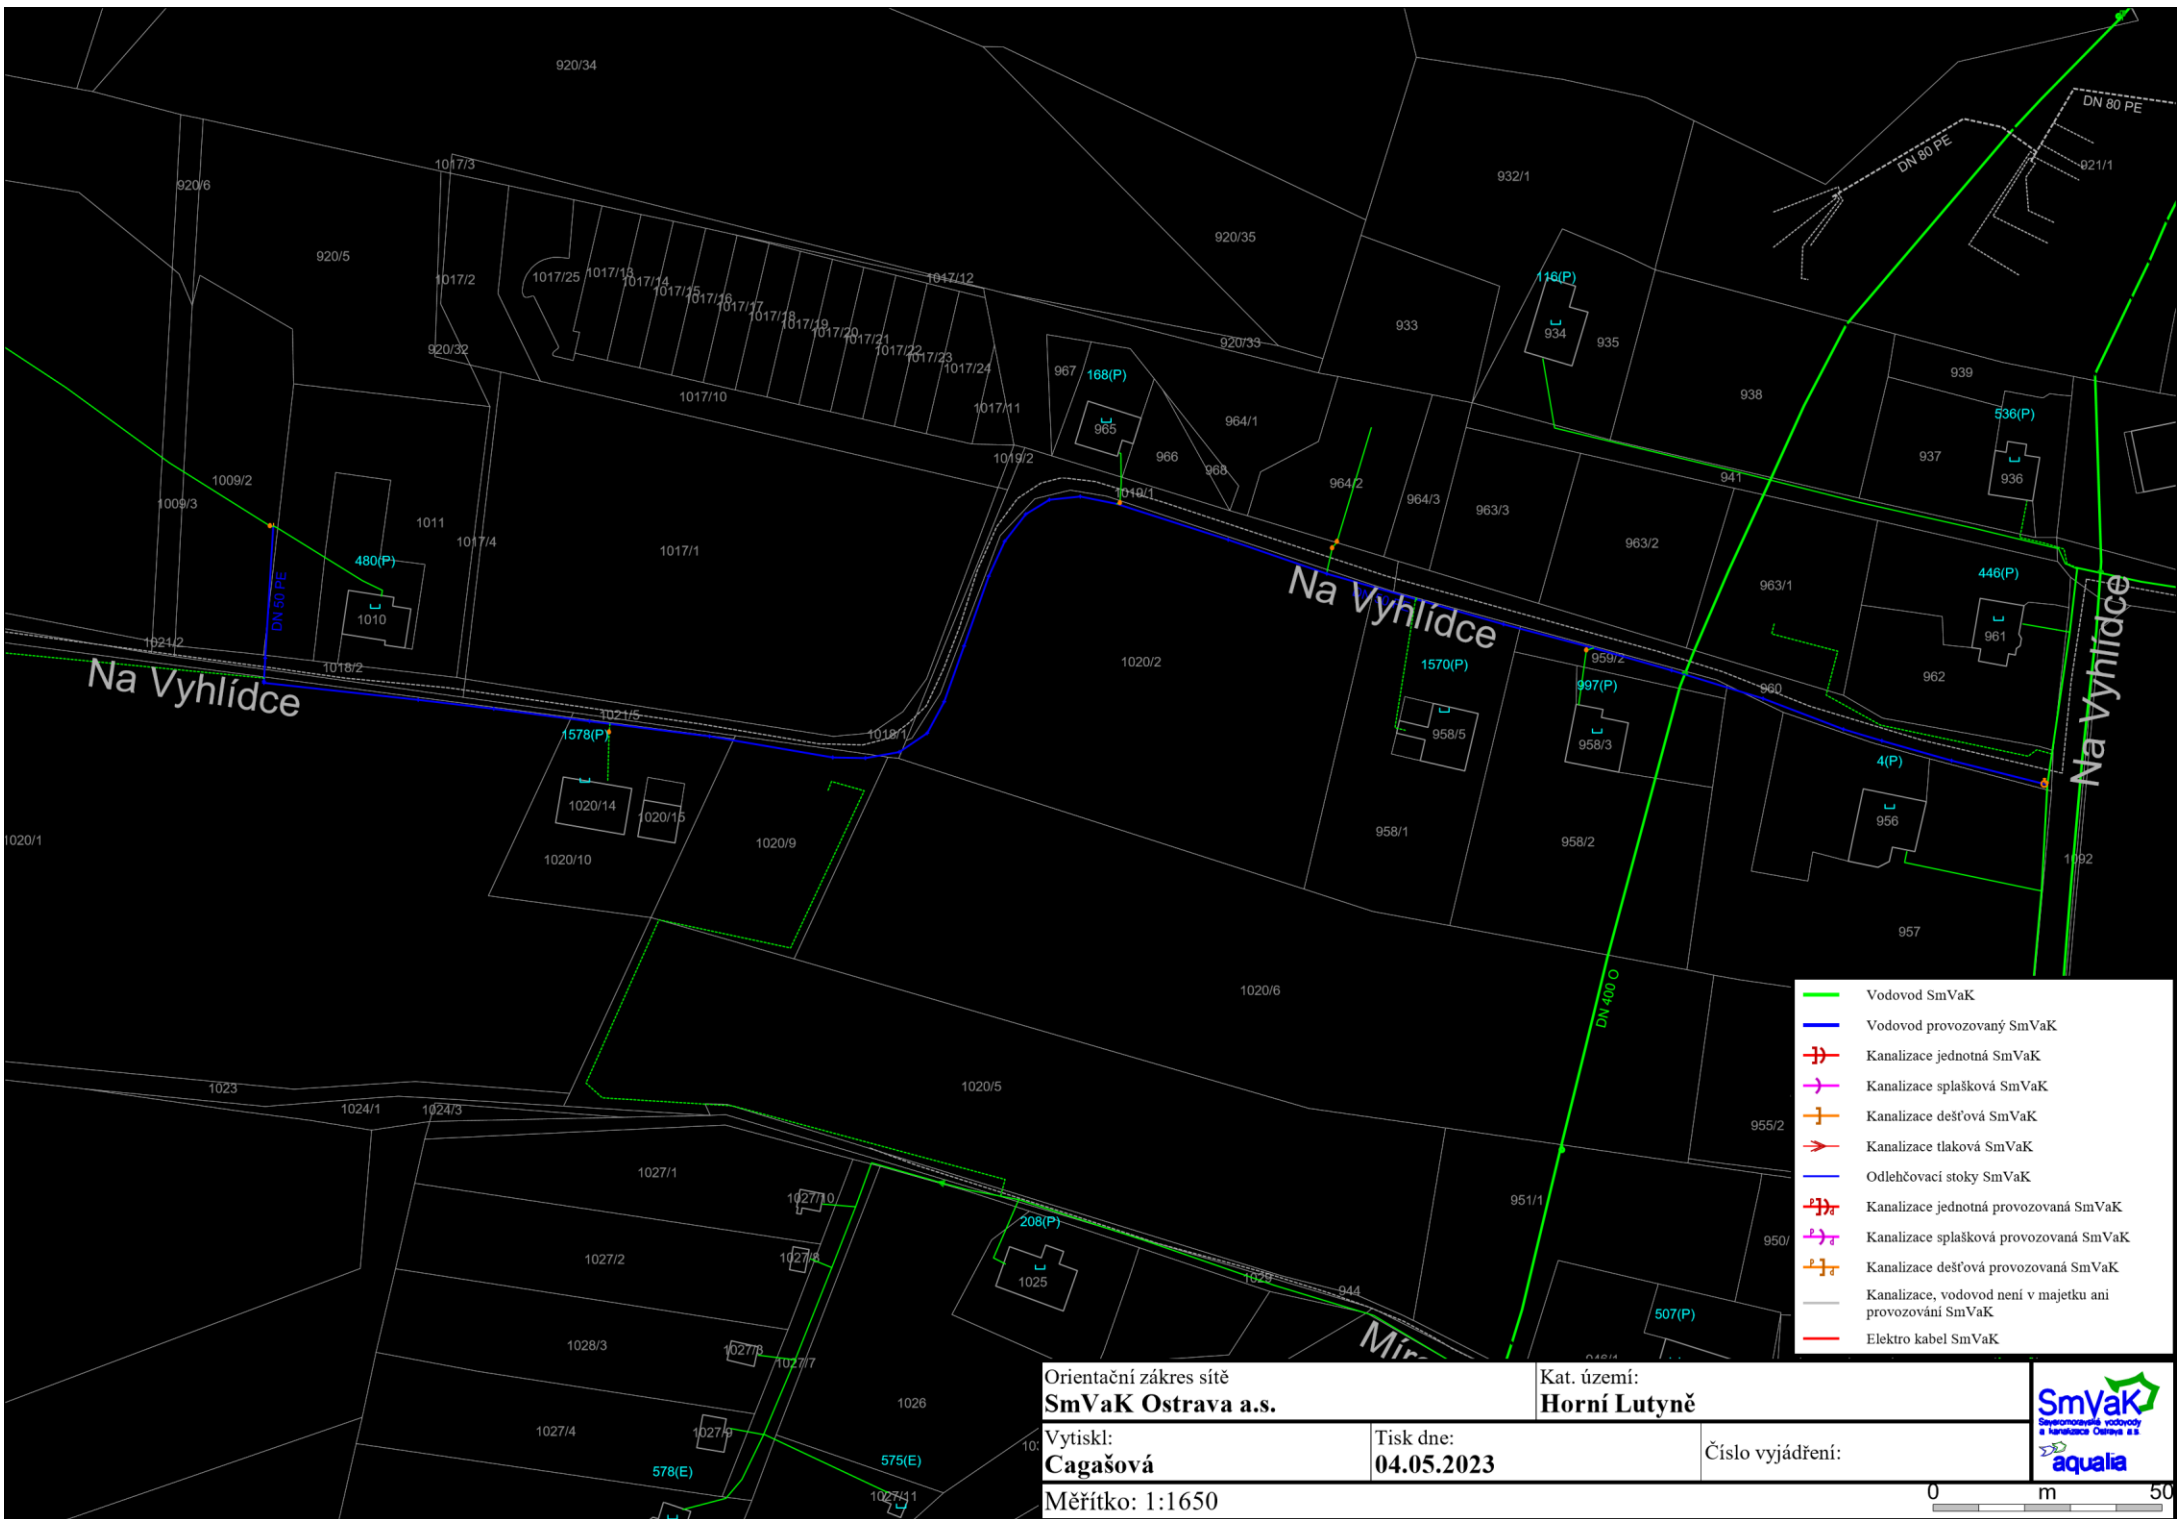

- Vodovod SmVaK
- Vodovod provozovaný SmVaK
- + Kanalizace jednotná SmVaK
- + Kanalizace splašková SmVaK
- + Kanalizace dešťová SmVaK
- + Kanalizace tlaková SmVaK
- Odlehčovací stoky SmVaK
- + Kanalizace jednotná provozovaná SmVaK
- + Kanalizace splašková provozovaná SmVaK
- + Kanalizace dešťová provozovaná SmVaK
- Kanalizace, vodovod není v majetku ani provozování SmVaK
- Elektro kabel SmVaK

Orientační záznam sítě SmVaK Ostrava a.s.		Kat. území: Horní Lutyně	
Vytiskl: Čagašová	Tisk dne: 04.05.2023	Číslo vyjádření:	
Měřítko: 1:1650			

