


PŘÍLOHA č.1

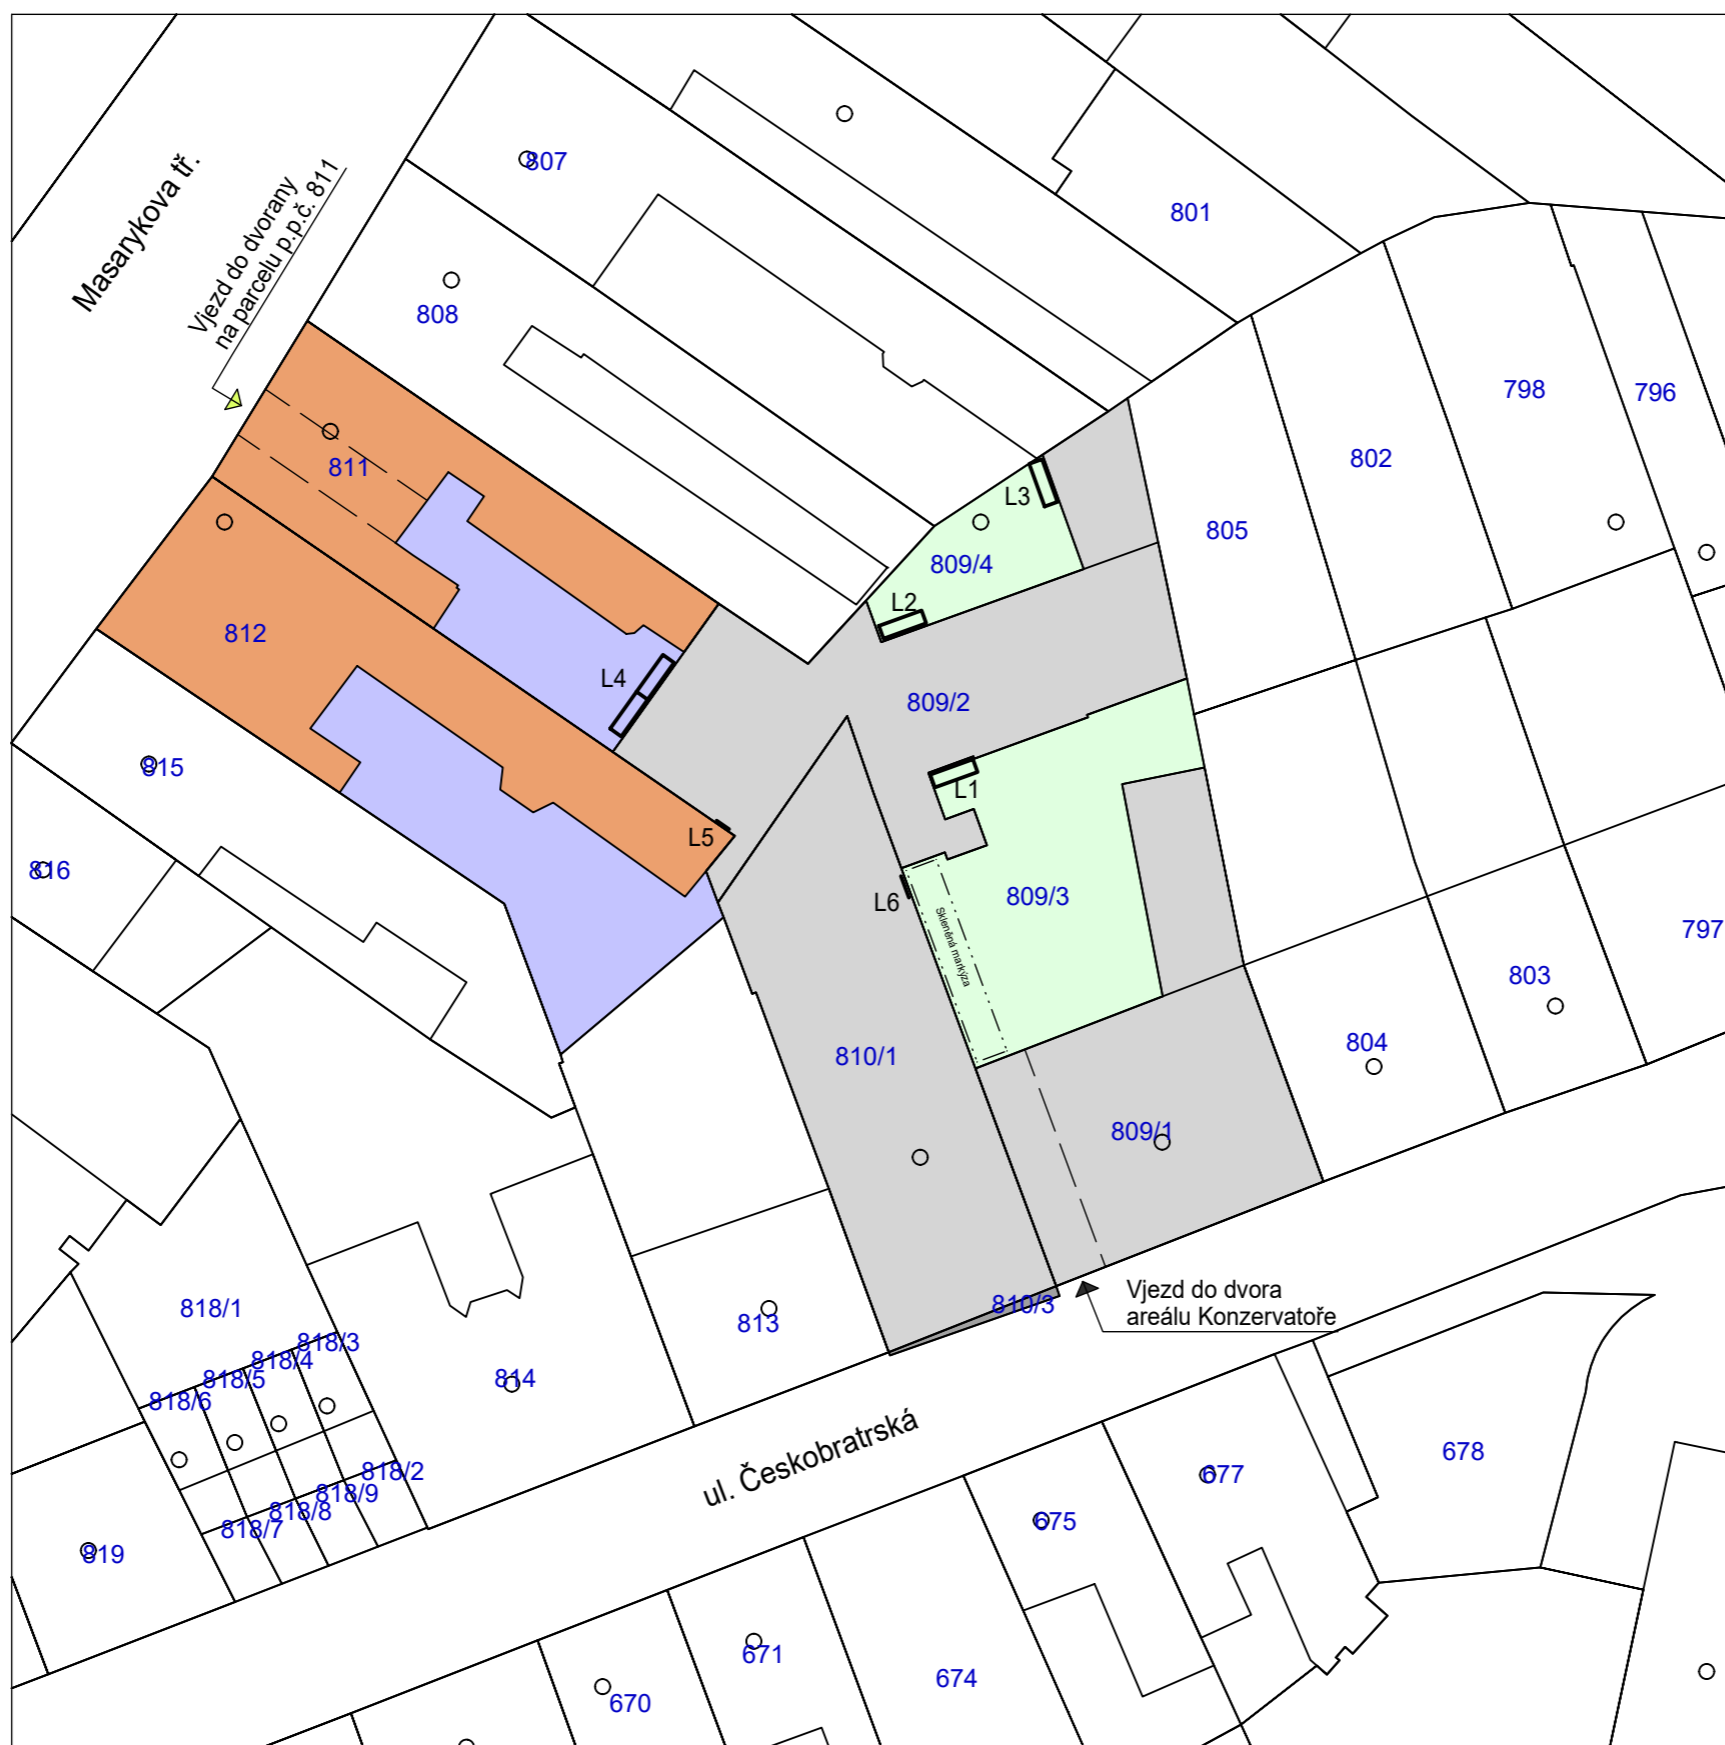

LEGENDA :

- Budovy areálu Konzervatoře
- Dvory areálu Konzervatoře
- Sousední budovy dotčené výměnou zasklení
- Dvory sousedních objektů