

121691

Příloha č. 1

GEOMETRICKÝ PLÁN pro změny hranic pozemků, rozdělení pozemků a vymezení rozsahů věcných břemen k částem pozemků	Geometrický plán ověřil úředně oprávněný zeměměřický inženýr Jméno, příjmení: Ing. Zdeněk Červinka Číslo položky seznamu úředně oprávněných zeměměřických inženýrů 1759/98 Dne: 13.10.2022 Číslo: 124/2022 Náležitosti a přesnosti odpovídá právním předpisům.	Stejnopis ověřil úředně oprávněný zeměměřický inženýr: Jméno, příjmení: Ing. Zdeněk Červinka Číslo položky seznamu úředně oprávněných zeměměřických inženýrů 1759/98 Dne: 21.10.2022 Číslo: 127/2022 Tento stejnopis odpovídá geometrickému plánu v elektronické podobě uloženému v dokumentaci katastrálního úřadu.
Vyhotovitel: GBS Praha s.r.o. Rychnovská 408 19900 Praha 18 - Letňany	Katastrální úřad souhlasí s očištváním parcel. [redacted] KÚ pro Jihomoravský kraj KP Brno-město PGP-1939/2022-702 2022.10.20 11:34:13 +02'00'	Ověření stejnopisu geometrického plánu v listinné podobě. 
Číslo plánu: 1493-63/2022 Okres: Brno-město Obec: Brno Kat. území: Trnitá Mapový list: Brno 9-0/42 Dosavadním vlastníkům pozemků byla poskytnuta možnost seznámit se v terénu a průběhem navrhovaných nových hranic, které byly označeny předepsaným způsobem. viz seznam souřadnic		

VÝKAZ DOSAVADNÍHO A NOVÉHO STAVU ÚDAJŮ KATASTRU NEMOVITOSTÍ

Dosavadní stav			Nový stav											
Označení pozemku parc. číslem	Výměra parcely		Druh pozemku	Označení pozemku parc. číslem	Výměra parcely		Druh pozemku	Typ stavby	Zpřs. určení výměr	Porovnání se stavem evidence právních vztahů				
	ha	m ²			Způsob využití	Díl přechází z pozemku označeného v				Číslo listu vlastnictví	Výměra dílu		Označení dílu	
						katastru nemovitostí					dřívější poz. evidencí	ha		m ²
708/10	1	21	ostat. pl. zeleň	708/10		96	ostat. pl. zeleň		0	708/10 708/11	165 165		33 63 96	a c
708/11	1	33	ostat. pl. zeleň	708/11	1	58	ostat. pl. zeleň		0	708/10 708/11	165 165		88 70 1 : 58	b d
708/32	*1)	98	ostat. pl. ostat. komunikace	708/32	1	60	ostat. pl. ostat. komunikace		0	708/32 708/106	10001 10001		84 76 1 : 60	e r
				708/248		18	ostat. pl. ostat. komunikace		2	708/32 708/106	10001 10001 *1)		1 16 17	f b1
708/33		17	ostat. pl. zeleň	708/33		73	ostat. pl. zeleň		2	708/33 708/34	10001 10001		17 56 73	celá i
708/34	*1)	75	ostat. pl. zeleň	708/34		20	ostat. pl. zeleň		2	708/34	10001		20	
708/35		6	ostat. pl. ostat. komunikace	708/35	6	45	ostat. pl. ostat. komunikace		0	708/35 708/107	165 165	6	03 42 6 : 45	j s
				708/246		8	ostat. pl. ostat. komunikace		2	708/35	165		8	
708/36		16	ostat. pl. zeleň	708/36		17	ostat. pl. zeleň		2	708/36 708/97	165 165		15 2 17	a1 o
708/37		1	ostat. pl. ostat. komunikace	708/37	1	79	ostat. pl. ostat. komunikace		0	708/37	165	1	79	
				708/250		20	ostat. pl. ostat. komunikace		0	708/37	165		20	
708/41		49	ostat. pl. jiná plocha	708/41		45	ostat. pl. jiná plocha		0	708/41	165		45	
708/42		1	ostat. pl. jiná plocha	708/42	1	32	ostat. pl. jiná plocha		0	708/41 708/42	165 165		4 1 : 28 1 : 32	l celá
708/45		37	ostat. pl. ostat. komunikace	708/45	3	39	ostat. pl. ostat. komunikace		0	708/45 708/89 708/94	10001 10001 10001		37 4 2 : 98 3 : 39	celá m celá
708/56		1	ostat. pl. zeleň	708/56		87	ostat. pl. zeleň		0	708/56	165		87	
				708/249		44	ostat. pl. zeleň		0	708/56	165		44	
708/89	*1)	30	ostat. pl. ostat. komunikace	708/89		27	ostat. pl. ostat. komunikace		2	708/89	10001		27	

VÝKAZ DOSAVADNÍHO A NOVÉHO STAVU ÚDAJŮ KATASTRU NEMOVITOSTÍ

Dosavadní stav				Nový stav											
Označení pozemku parc. číslem	Výměra parcely		Druh pozemku Způsob využití	Označení pozemku parc. číslem	Výměra parcely		Druh pozemku Způsob využití	Typ stavby Způsob využití	Zpús. určení výměr	Porovnání se stavem evidence právních vztahů					
	2				2					Díl přechází z pozemku označeného v		Číslo listu vlastnictví	Výměra dílu		Označení dílu
	ha	m			ha	m				katastru nemovitostí	dřívější poz. evidenci		ha	m	
708/91		25	ostat. pl. zeleň	708/91		66	ostat. pl. zeleň		0	708/91 708/93		10001 10001		25 41 66	celá n
708/93		44	ostat. pl. zeleň	708/93		3	ostat. pl. zeleň		2	708/93		10001		3	
708/94		2 98	ostat. pl. ostat. komunikace	zaniká											
708/97		7	ostat. pl. zeleň	708/97		6	ostat. pl. zeleň		2	708/36 708/97		165 165		1 5 6	k p
708/106		2 92	ostat. pl. ostat. komunikace	708/106	3	29	ostat. pl. ostat. komunikace		2	708/32 708/106 708/114		10001 10001 10001 *1)		12 2 00 1 18 3 30	g q v
708/107		57	ostat. pl. ostat. komunikace	708/107		15	ostat. pl. ostat. komunikace		2	708/35 708/107		165 165		0.14 15 15	t u
708/114		1 96	ostat. pl. ostat. komunikace	708/114		78	ostat. pl. ostat. komunikace		0	708/114		10001		78	
914/8		12 17	ostat. pl. ostat. komunikace	914/8	11	89	ostat. pl. ostat. komunikace		0	914/8		10001		11 89	
				914/17		28	ostat. pl. ostat. komunikace		0	914/8		10001		28	
982/1		16	zast. pl. zbořeniště	982/1		15	zast. pl. zbořeniště		0	982/1		165		15	
				982/3		1	zast. pl. zbořeniště		0	982/1		165		1	
983/1		3 63	zast. pl. zbořeniště	983/1	2	45	zast. pl. zbořeniště		0	983/1		10001		2 45	
				983/3	1	17	zast. pl. zbořeniště		0	983/1		10001		1 17	
				983/4		1	zast. pl. zbořeniště		0	983/1		10001		1	
987		10 41	zast. pl. zbořeniště	987/1	8	98	zast. pl. zbořeniště		0	987		165		8 98	
				987/2	1	43	zast. pl. zbořeniště		0	987		165		1 43	
988/1		8 31	zast. pl. zbořeniště	988/1	7	69	zast. pl. zbořeniště		0	988/1		165		7 69	
				988/5		62	zast. pl. zbořeniště		0	988/1		165		62	
988/2		3 76	ostat. pl. jiná plocha	988/2	2	02	ostat. pl. jiná plocha		0	988/2		165		2 02	
				988/4	1	74	ostat. pl. jiná plocha		0	988/2		165		1 74	
989	*1)	27 68	ostat. pl. jiná plocha	989/5	6	22	ostat. pl. jiná plocha		2	989		165		6 22	
				989/6	21	47	ostat. pl. jiná plocha		2	989		165		21 47	
990/4		49	ostat. pl. ostat. komunikace	990/4		25	ostat. pl. ostat. komunikace		2	990/4 998/5		165 165		18 7 25	w y

VÝKAZ DOSAVADNÍHO A NOVÉHO STAVU ÚDAJŮ KATASTRU NEMOVITOSTÍ															
Dosavadní stav			Nový stav												
Označení pozemku parc. číslem	Výměra parcely		Druh pozemku	Způsob využití	Typ stavby	Způsob určení výměr	Porovnání se stavem evidence právních vztahů								
	ha	m ²					Díl přechází z pozemku označeného v		Číslo listu vlastnictví	Výměra dílu		Označení dílu			
							katastru nemovitostí	dřívější poz. evidenci		ha	m ²				
990/5		7	ostat. pl. zeleň	990/5		24	ostat. pl. zeleň		2	990/5		165		7	celá d1
										998/13		165		17	
														24	
990/6		12	ostat. pl. zeleň	990/6		16	ostat. pl. zeleň		0	990/6		165		12	celá c1
										998/15		165		4	
														16	
998/5	10	92	ostat. pl. ostat. komunikace	998/5	11	16	ostat. pl. ostat. komunikace		2	990/4		165		31	x
										998/5		165	10	85	z
													11	16	
998/6	9	84	ostat. pl. jiná plocha	998/6	9	47	ostat. pl. jiná plocha		0	998/6		165		9	47
				998/27		37	ostat. pl. jiná plocha		0	998/6		165		37	
998/13		94	ostat. pl. zeleň	998/13		40	ostat. pl. zeleň		0	998/13		165		40	
				998/29		22	ostat. pl. zeleň		2	998/13		165		22	
				998/30		7	ostat. pl. zeleň		0	998/13		165		7	
				998/31		8	ostat. pl. zeleň		0	998/13		165		8	
998/14		4	ostat. pl. ostat. komunikace	998/14		3	ostat. pl. ostat. komunikace		2	998/14		165		3	
				998/32		1	ostat. pl. ostat. komunikace		2	998/14		165		1	
998/15		5	ostat. pl. zeleň	998/15		1	ostat. pl. zeleň		0	998/15		165		1	
*1)	1	14	23		1	14	25								

*1) Rozdíl vzniklý zaokrouhlením nových výměr (bod 14.7b přílohy vyhlášky č. 357/2013 Sb.)

VÝKAZ DOSAVADNÍHO A NOVÉHO STAVU ÚDAJŮ KATASTRU NEMOVITOSTÍ																
Dosavadní stav					Nový stav											
Označení pozemku parc. číslem	Výměra parcely		Druh pozemku	Označení pozemku parc. číslem	Výměra parcely		Druh pozemku	Typ stavby	Zpús. určení výměr	Porovnání se stavem evidence právních vztahů						
	ha	m ²			Způsob využití	Způsob využití				Díl přechází z pozemku označeného v		Číslo listu vlastnictví	Výměra dílu		Označení dílu	
			katastru nemovitostí				dřívější poz. evidenci	ha		m ²						
914/8										914/8		10001				
990/4										990/4		165				
998/1										998/1		165				
998/5										998/5		165				
998/6										998/6		165				
998/25										998/25		165				

Oprávněný: dle smlouvy
Druh věcného břemene: dle smlouvy

VÝKAZ DOSAVADNÍHO A NOVÉHO STAVU ÚDAJŮ KATASTRU NEMOVITOSTÍ																
Dosavadní stav					Nový stav											
Označení pozemku parc. číslem	Výměra parcely		Druh pozemku	Označení pozemku parc. číslem	Výměra parcely		Druh pozemku	Typ stavby	Způs. určení výměr	Porovnání se stavem evidence právních vztahů						
	ha	m ²			Způsob využití	ha				m ²	Způsob využití	Způsob využití	Díl přechází z pozemku označeného v		Číslo listu vlastnictví	Výměra dílu
			katastru nemovitostí				dřívější poz. evidenci	ha					m ²			
Věcné břemeno A 989										989			165			

Oprávněný: dle smlouvy
Druh věcného břemene: dle smlouvy

VÝKAZ DOSAVADNÍHO A NOVÉHO STAVU ÚDAJŮ KATASTRU NEMOVITOSTÍ																			
Dosavadní stav					Nový stav														
Označení pozemku parc. číslem	Výměra parcely			Druh pozemku	Označení pozemku parc. číslem	Výměra parcely			Druh pozemku	Typ stavby	Zpís. určení výměr	Porovnání se stavem evidence právních vztahů							
	ha	m	2			ha	m	2				Způsob využití	Způsob využití	Díl přechází z pozemku označeného v		Číslo listu vlastnictví	Výměra dílu		Označení dílu
														katastru nemovitostí	dřívější poz. evidenci		ha	m	
Věcné břemeno B 989													989		165				

Oprávněný: dle smlouvy
Druh věcného břemene: dle smlouvy

359/42

359/15

285

284/1

361/1

272/1

272/40

272/49


272/55


822/30

989/5

57.60


4

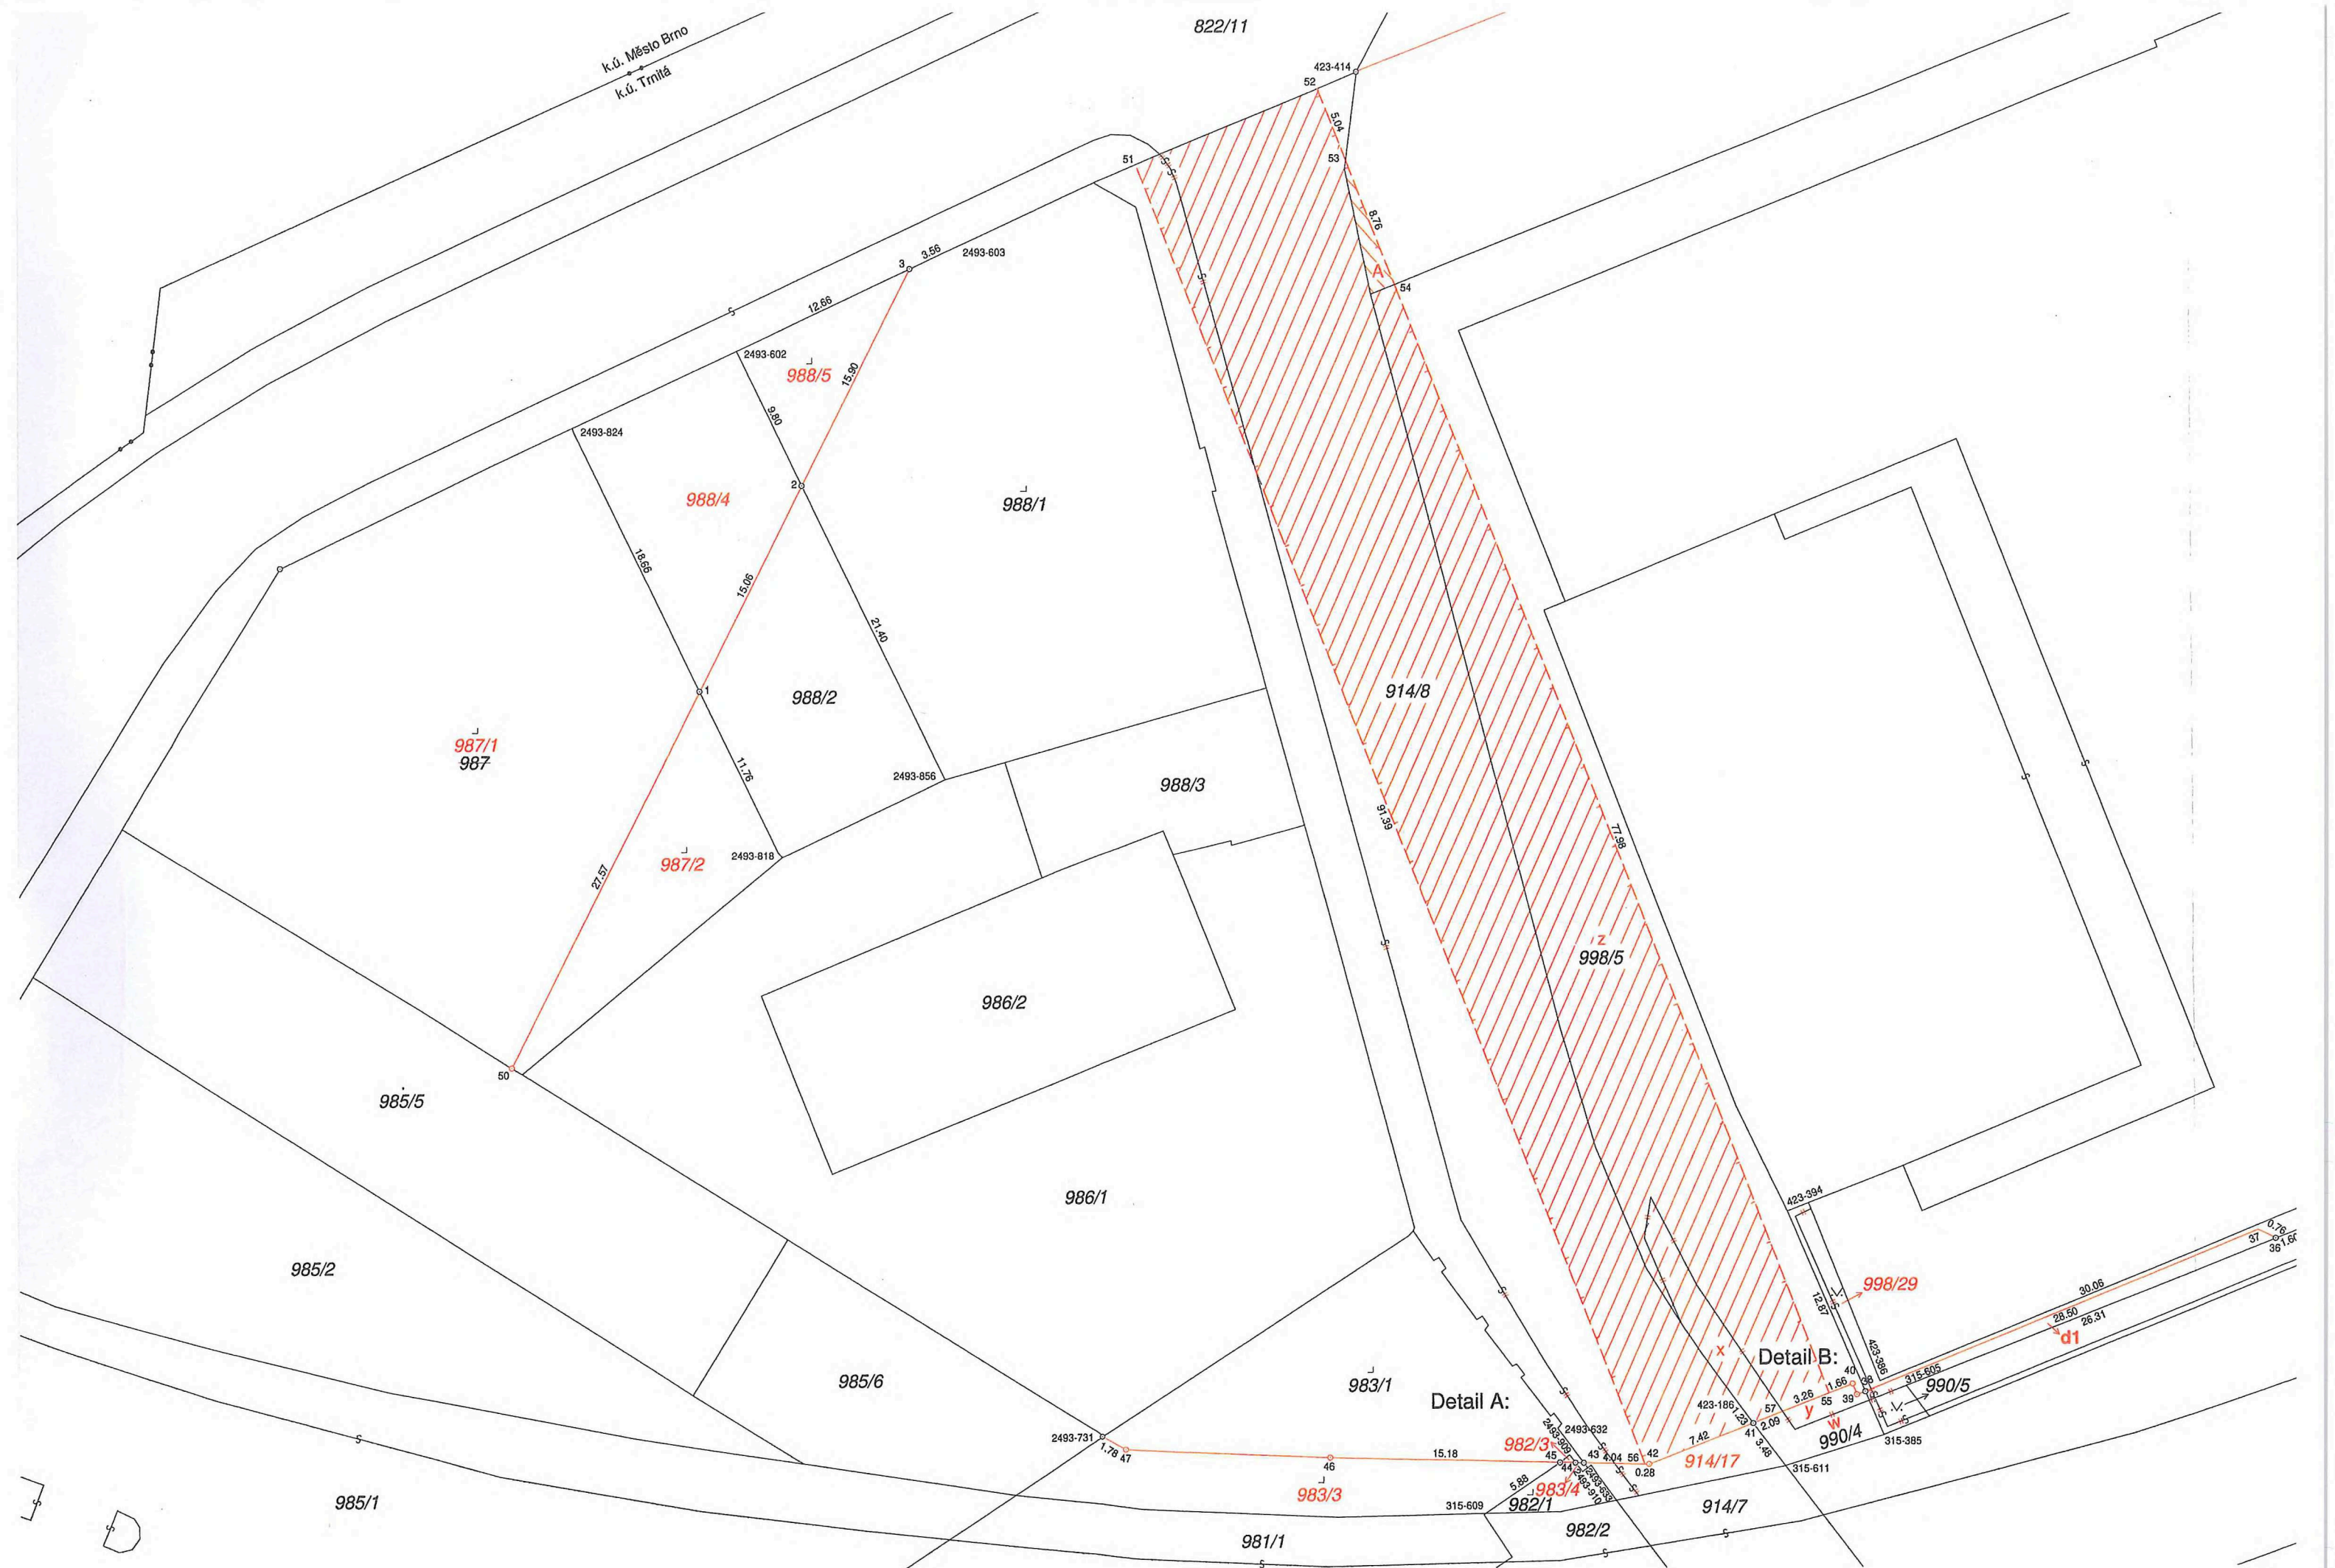

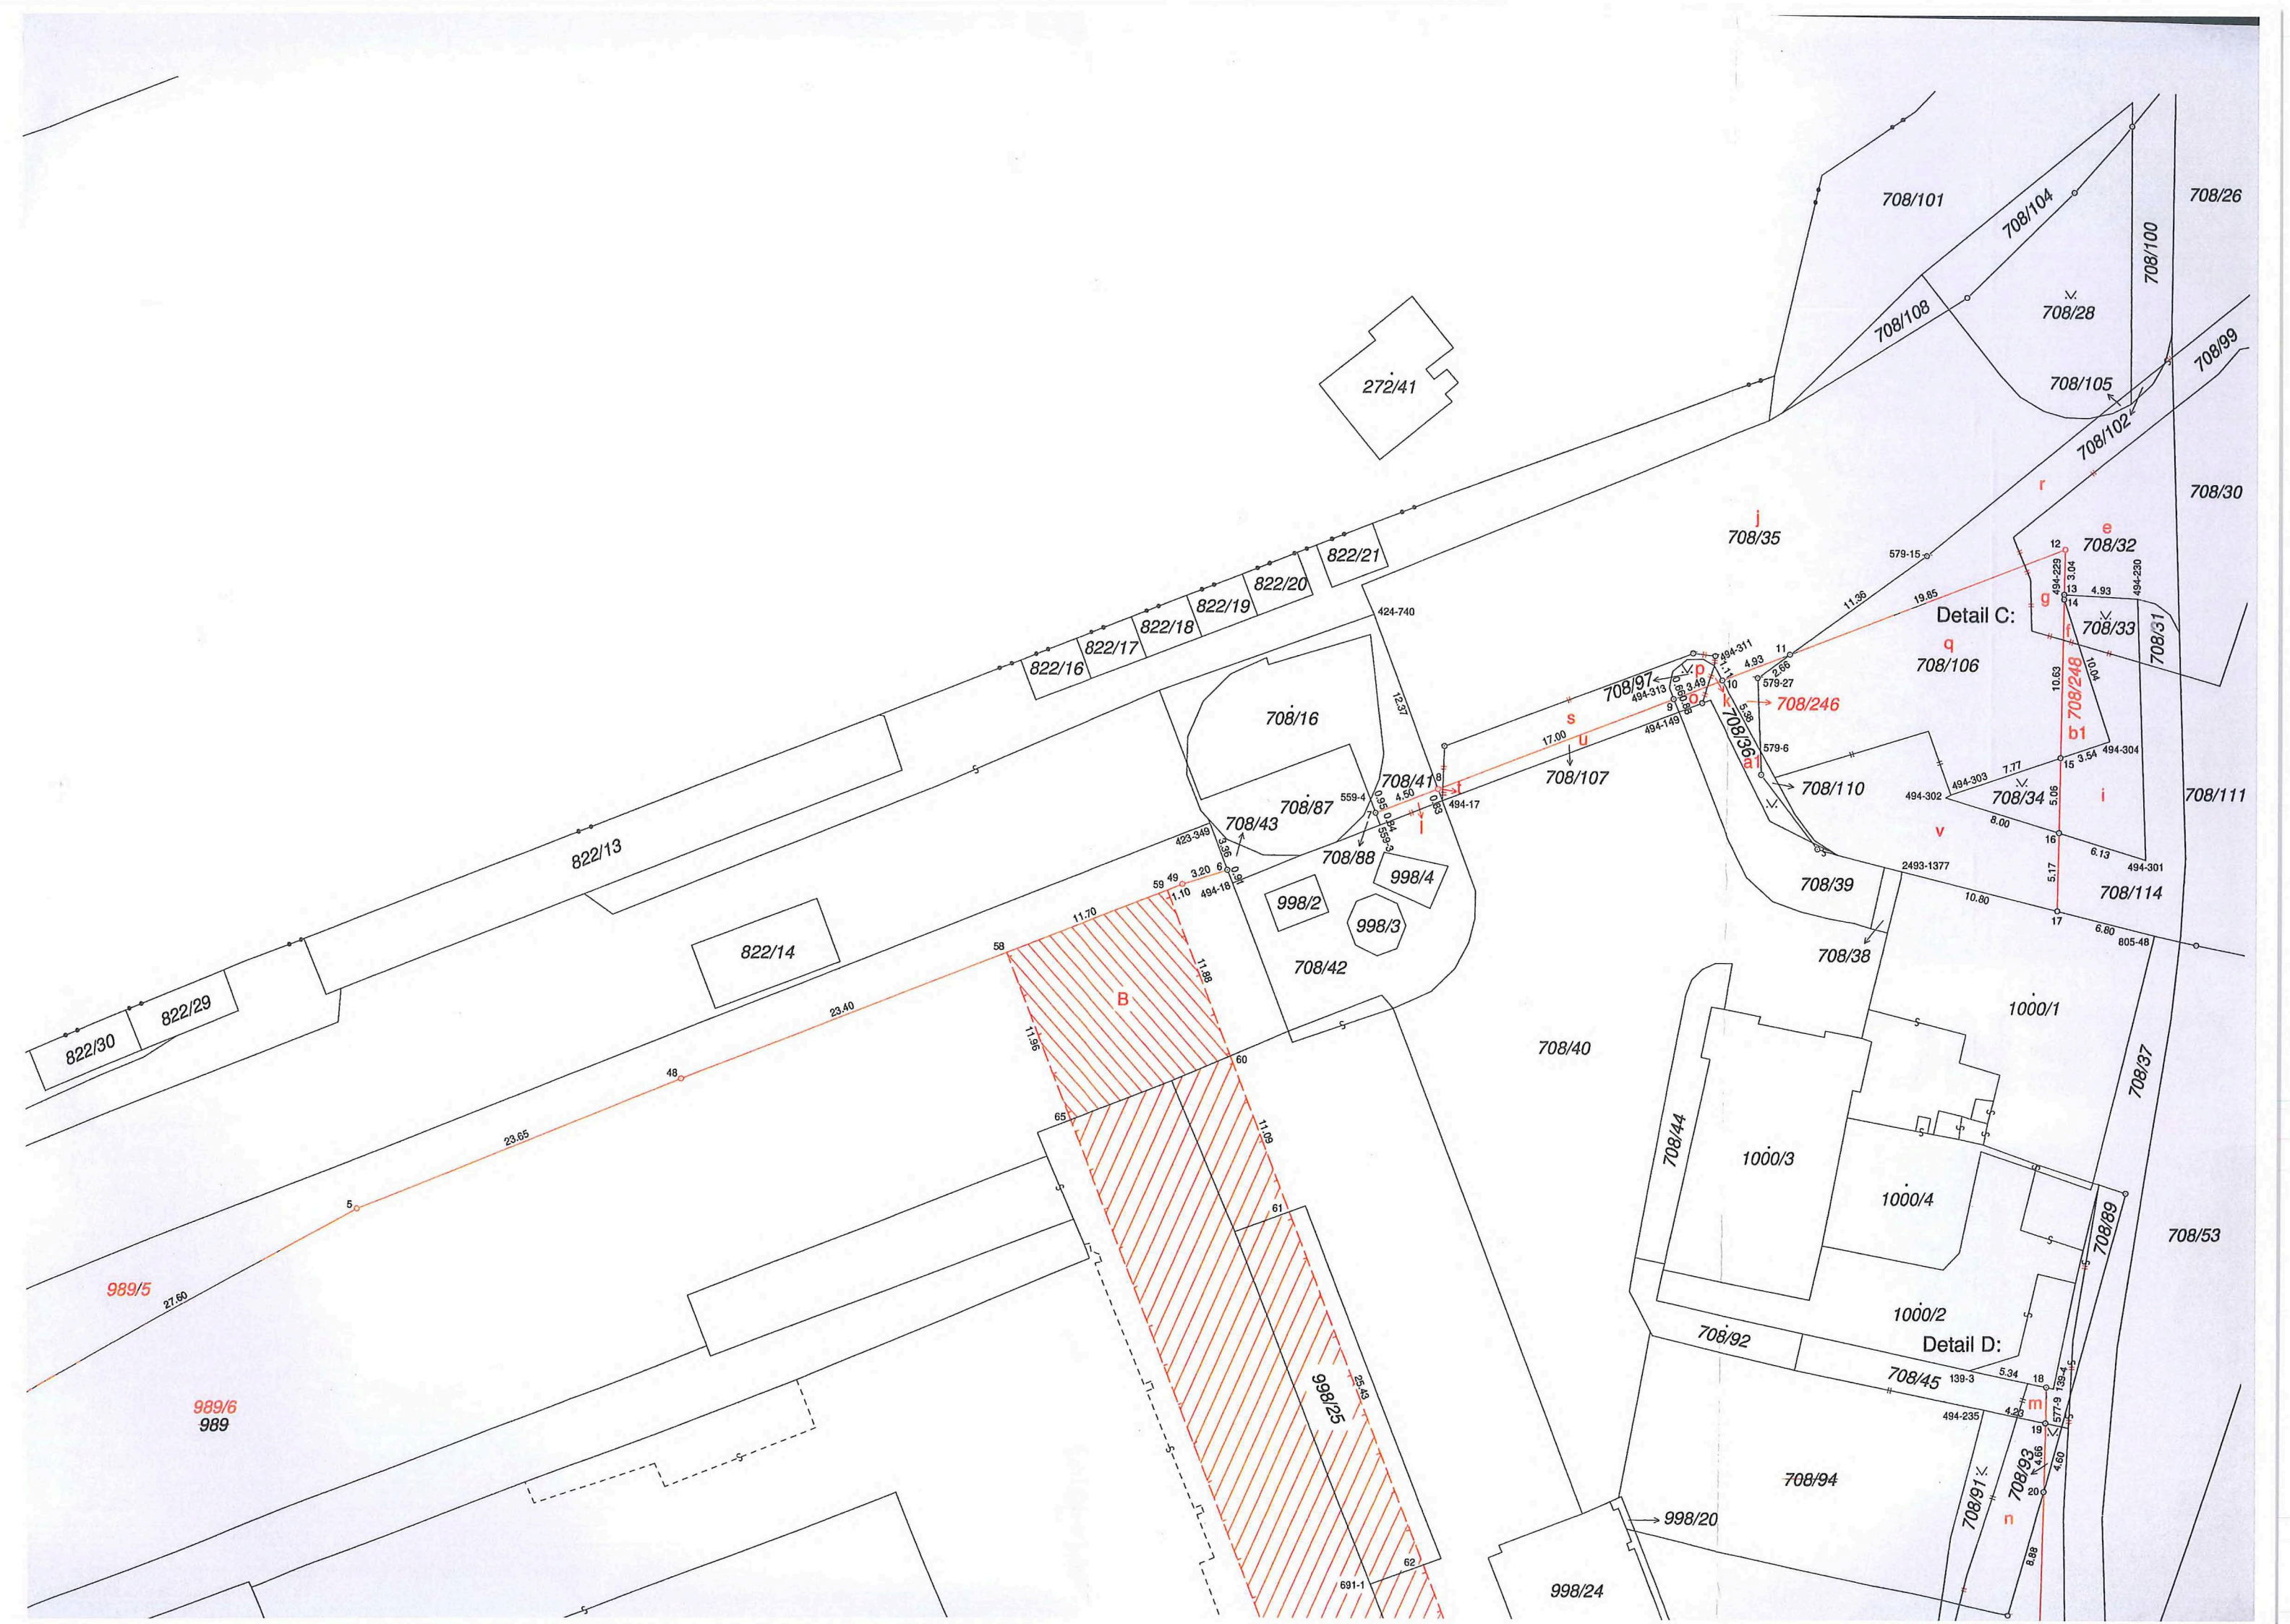





Detail A:

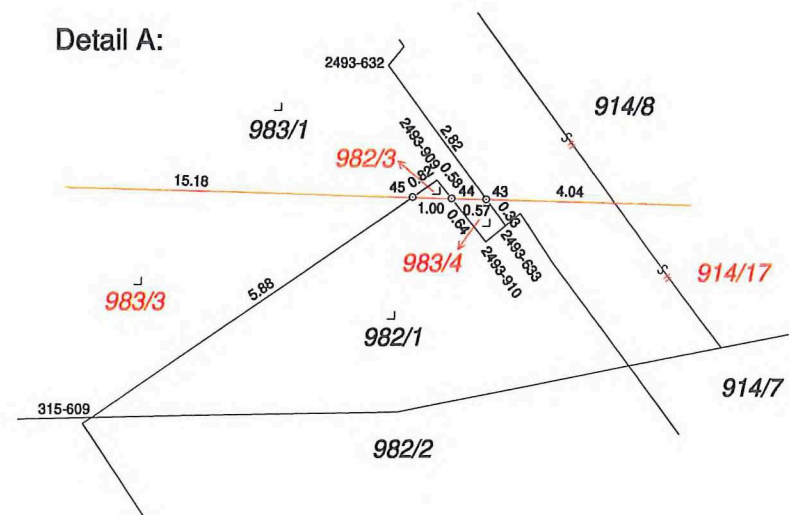

Detail B:

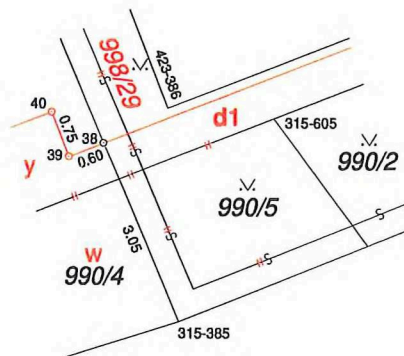

Detail C:

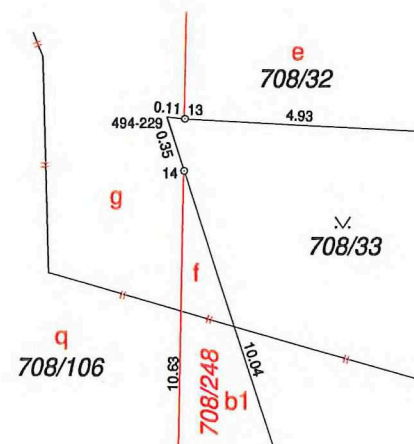

Detail D:




Seznam souřadnic (S-JTSK):

Souřadnice pro zápis do KN

Číslo bodu	Y	X	kk	Poznámka
139-3	597767.26	1161364.33	4	označen barvou
139-4	597761.79	1161365.52	4	označen barvou
301-18	597766.92	1161400.29	3	označen barvou
315-137	597810.30	1161431.05	3	označen barvou
315-385	597919.74	1161477.85	3	roh zídky
315-501	597815.19	1161432.98	3	označen barvou
315-573	597810.02	1161431.76	3	roh schodů
315-574	597814.92	1161433.67	3	roh schodů
315-605	597918.23	1161474.64	3	označen barvou
315-609	597946.02	1161482.95	3	označen barvou
315-611	597926.22	1161479.86	3	označen barvou
423-186	597929.08	1161476.12	3	označen barvou
423-349	597818.77	1161328.18	3	označen barvou
423-383	597872.99	1161456.43	3	označen barvou
423-384	597855.75	1161448.92	3	roh budovy
423-386	597919.93	1161474.48	3	roh budovy
423-394	597926.04	1161463.22	3	označen barvou
423-414	597954.12	1161388.53	3	hřeb
423-454	597873.34	1161457.20	3	označen barvou
423-456	597855.37	1161450.06	3	roh betonové příruby
423-465	597838.11	1161442.71	3	označen barvou
424-700	597760.29	1161394.82	6	označen barvou
424-740	597807.74	1161314.16	6	označen barvou
424-754	597760.09	1161399.88	6	označen barvou
424-763	597782.02	1161419.48	6	obrubník
424-792	597788.83	1161427.00	6	označen barvou
424-802	597804.71	1161428.83	6	roh zdi schodiště
424-804	597780.16	1161423.44	6	označen barvou
424-821	597804.49	1161429.60	6	označen barvou
492-1128	597815.29	1161433.82	6	označen barvou
494-17	597803.09	1161326.54	3	označen barvou
494-18	597817.22	1161332.17	3	označen barvou
494-144	597766.24	1161395.26	3	označen barvou
494-149	597787.18	1161320.42	3	označen barvou
494-229	597761.36	1161312.30	3	obrubník
494-230	597756.32	1161312.55	3	obrubník
494-235	597766.24	1161366.98	3	obrubník
494-301	597755.64	1161330.09	3	označen barvou
494-302	597769.14	1161325.99	3	označen barvou
494-303	597768.79	1161325.80	3	obrubník
494-304	597758.09	1161322.13	3	obrubník
494-311	597784.83	1161317.32	3	označen barvou
494-313	597787.76	1161318.96	3	označen barvou
559-3	597807.25	1161328.20	3	označen barvou
559-4	597807.91	1161326.51	3	označen barvou
577-3	597764.46	1161381.10	3	označen barvou
577-9	597760.99	1161368.12	3	označen barvou
579-6	597781.64	1161322.99	3	označen barvou
579-15	597770.52	1161309.80	3	označen barvou
579-27	597781.85	1161318.10	3	označen barvou
691-1	597807.62	1161379.05	3	označen barvou
805-48	597755.00	1161335.17	3	roh budovy
2493-602	597995.24	1161406.71	6	označen barvou
2493-603	597980.52	1161399.88	6	označen barvou
2493-632	597941.28	1161477.37	6	označen barvou
2493-633	597939.39	1161479.89	6	označen barvou
2493-731	597971.37	1161477.92	6	pl. mezník
2493-818	597992.68	1161439.53	6	označen barvou
2493-824	598005.93	1161412.16	6	označen barvou
2493-856	597981.60	1161434.80	3	označen barvou
2493-909	597940.48	1161479.18	6	označen barvou
2493-910	597939.71	1161480.15	6	označen barvou
2493-1377	597772.07	1161330.97	3	roh budovy

Číslo bodu	Y	X	kk	Poznámka
1	597997.80	1161428.96	6	hřeb
2	597990.96	1161415.53	6	hřeb
3	597983.75	1161401.38	6	hřeb
4	597900.46	1161367.60	3	hřeb
5	597876.30	1161354.25	3	hřeb
6	597817.56	1161331.30	3	hřeb
7	597807.56	1161327.40	3	hřeb
8	597803.38	1161325.77	3	hřeb
9	597787.52	1161319.57	3	hřeb
10	597784.28	1161318.30	3	hřeb
11	597779.68	1161316.51	3	hřeb
12	597761.20	1161309.29	3	hřeb
13	597761.25	1161312.31	3	hřeb
14	597761.25	1161312.63	3	hřeb
15	597761.41	1161323.27	3	hřeb
16	597761.49	1161328.31	3	hřeb
17	597761.57	1161333.55	3	hřeb
18	597762.06	1161365.46	4	hřeb
19	597762.10	1161367.88	3	hřeb
20	597762.17	1161372.52	3	pl. mezník
21	597762.51	1161394.98	6	hřeb
22	597762.59	1161400.03	6	hřeb
23	597762.78	1161412.43	3	pl. mezník
24	597781.83	1161419.88	6	pl. mezník
25	597790.32	1161423.19	6	hřeb
26	597804.65	1161429.05	3	hřeb
27	597810.23	1161431.23	3	hřeb
28	597815.12	1161433.15	3	hřeb
29	597827.90	1161438.17	3	označen barvou
30	597828.16	1161438.83	6	hřeb
31	597829.90	1161439.51	6	hřeb
32	597830.53	1161439.21	3	označen barvou
33	597855.71	1161449.03	3	hřeb
34	597891.87	1161463.69	3	označen barvou
35	597892.21	1161464.53	3	označen barvou
36	597893.70	1161465.11	3	pl. mezník
37	597894.38	1161464.78	3	označen barvou
38	597920.95	1161475.03	3	hřeb
39	597921.51	1161475.24	3	pl. mezník
40	597921.79	1161474.54	3	pl. mezník
41	597928.34	1161477.09	3	pl. mezník
42	597935.24	1161479.77	3	hřeb
43	597939.56	1161479.66	6	hřeb
44	597940.11	1161479.65	6	hřeb
45	597941.14	1161479.63	6	hřeb
46	597956.31	1161479.27	3	pl. mezník
47	597969.82	1161478.76	3	pl. mezník
48	597854.38	1161345.47	3	hřeb
49	597820.60	1161332.27	3	hřeb
50	598010.35	1161453.61	3	hřeb
51	597968.73	1161394.61	3	označen barvou
52	597956.70	1161389.60	3	označen barvou
53	597954.86	1161394.32	3	označen barvou
54	597951.67	1161402.48	3	označen barvou
55	597923.34	1161475.14	3	označen barvou
56	597935.52	1161479.76	6	označen barvou
57	597926.40	1161476.33	3	označen barvou
58	597832.47	1161336.91	3	označen barvou
59	597821.62	1161332.67	3	označen barvou
60	597817.32	1161343.71	3	označen barvou
61	597813.27	1161354.08	3	označen barvou
62	597804.05	1161377.75	3	označen barvou
63	597786.85	1161421.84	6	označen barvou
64	597796.25	1161429.79	6	označen barvou
65	597828.11	1161348.08	3	označen barvou

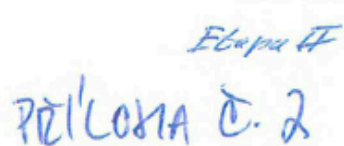

Этап IV



РЕШЕНИЕ Ч. 2



Seznam souřadnic (S-JTSK):
Souřadnice pro zápis do KN

Číslo bodu	Y	X	kk	Poznámka
139-4	597761.79	1161365.52	4	označen barvou
139-84	597762.79	1161350.53	4	zeď budovy
283-5	597763.31	1161365.19	4	označen barvou
492-1087	597762.89	1161350.92	6	
805-48	597755.00	1161335.17	3	roh budovy
1493-17	597761.57	1161333.55	3	hřeb
1493-18	597762.06	1161365.46	4	hřeb
2493-1132	597759.01	1161351.75	6	roh budovy
2493-1133	597759.16	1161352.19	6	označen barvou
2493-1377	597772.07	1161330.97	3	roh budovy
1	597761.83	1161350.84	3	roh přístavby
2	597761.84	1161351.28	6	označen barvou
3	597761.91	1161355.54	6	označen barvou
4	597761.95	1161358.04	4	označen barvou

Detail A:

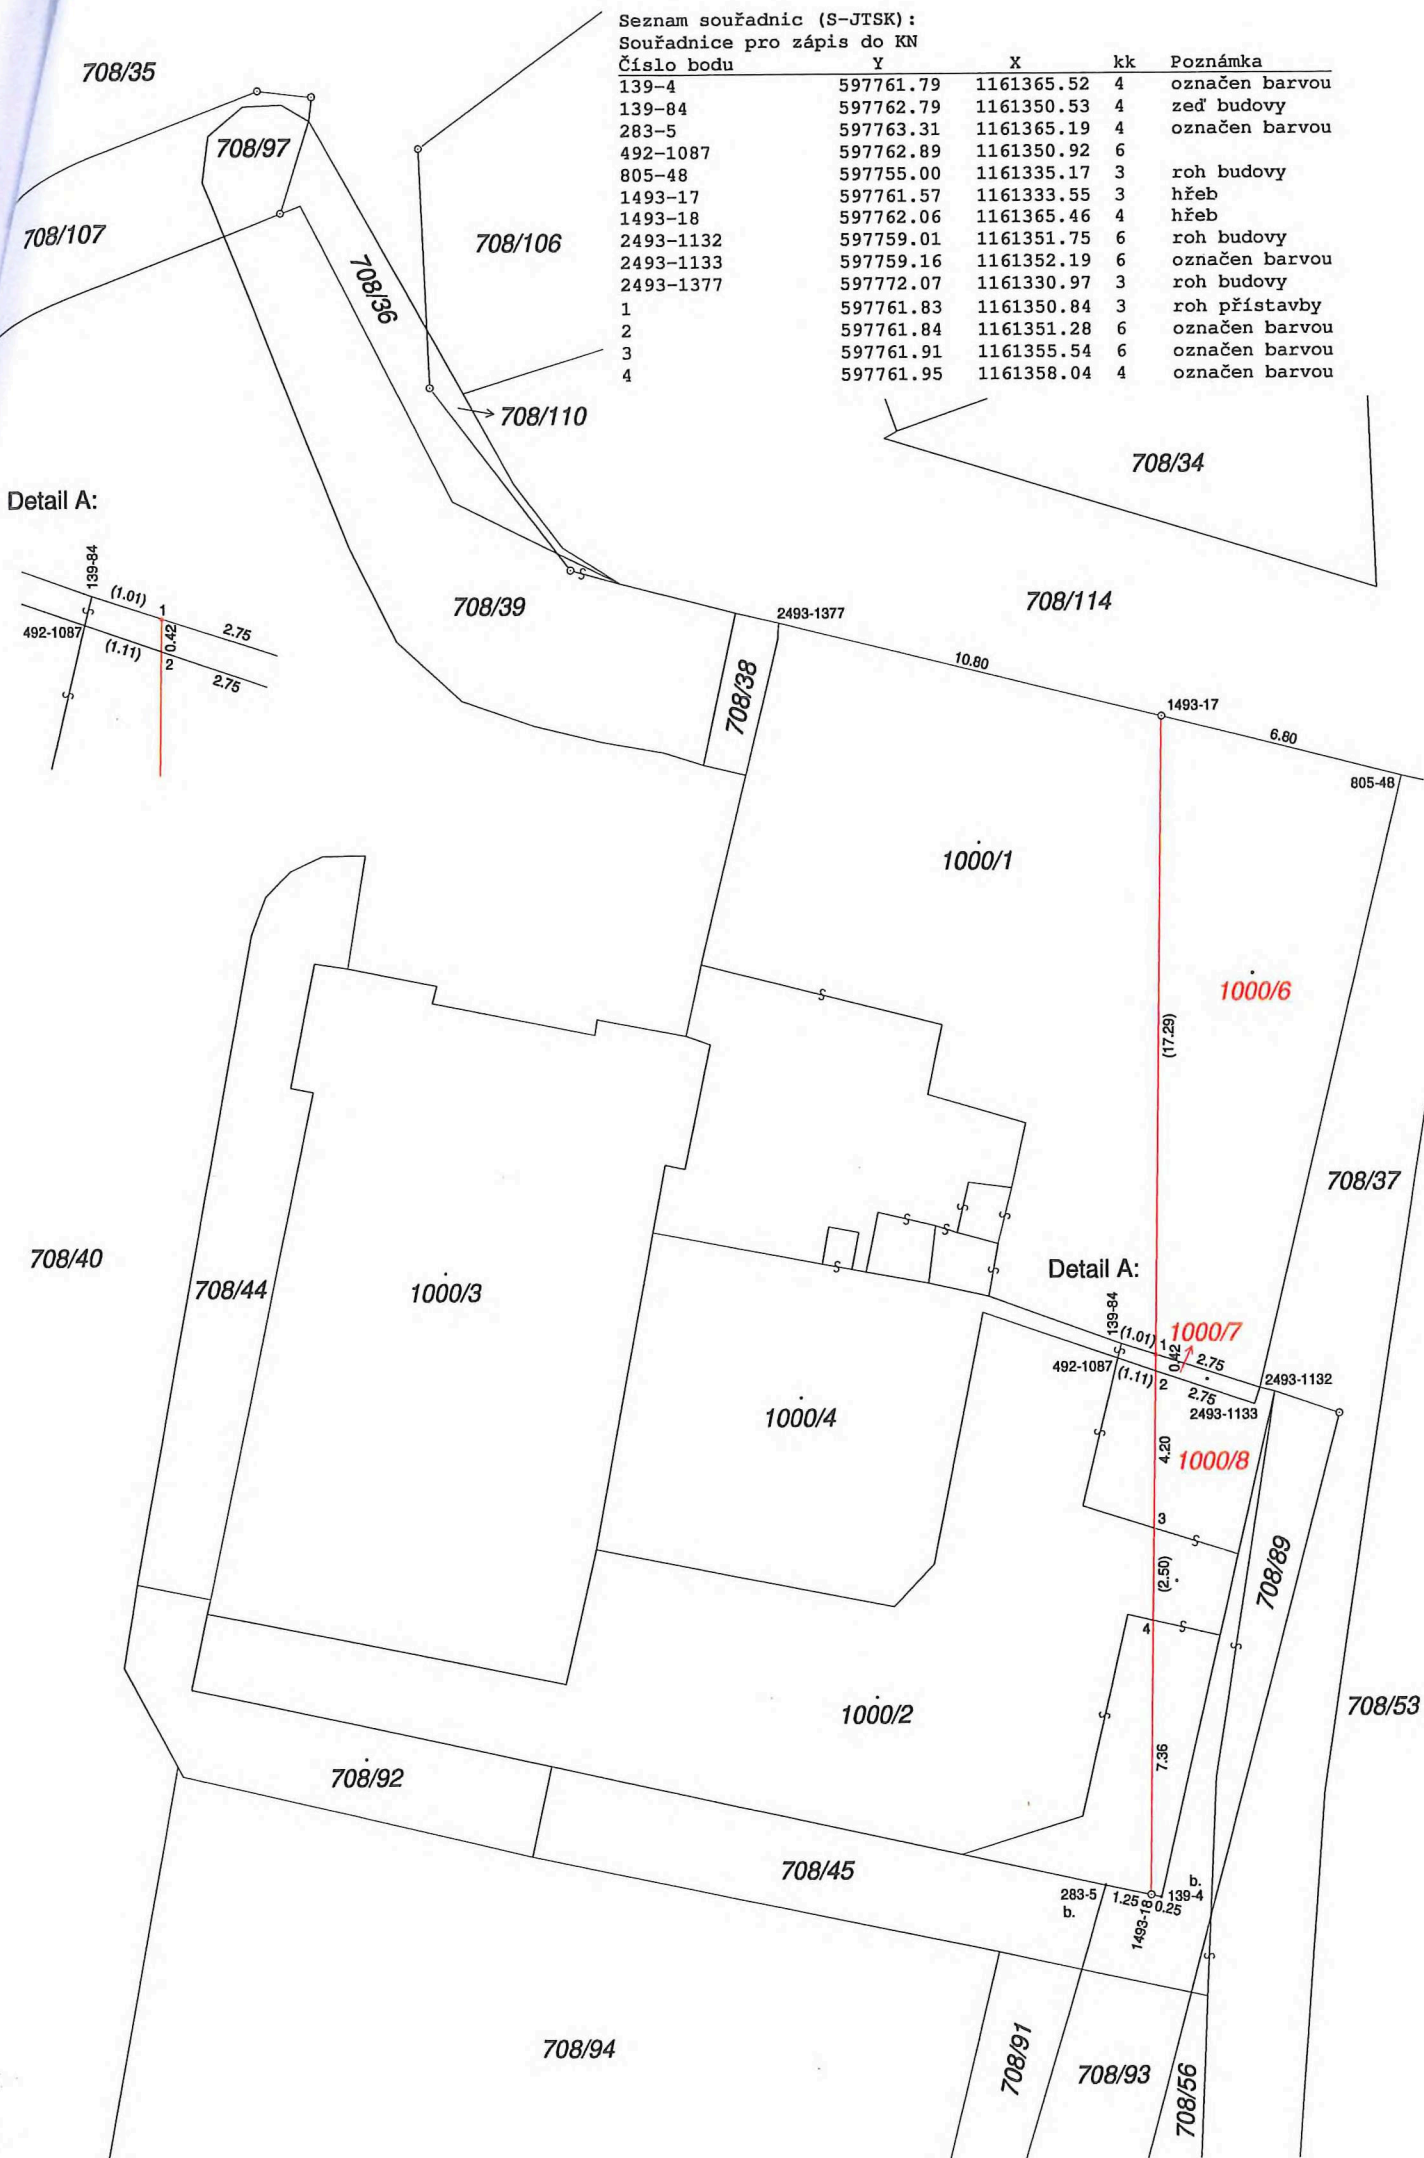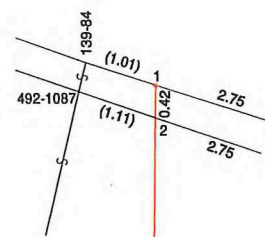

DORNYCH - polyfunkční komplex

PŘEHLED ZÁTĚŽÍ POZEMKŮ BRNO NEW TOWN SQUARE, s.r.o. (UMÍSTĚNÍ INŽENÝRSKÝCH SÍTÍ NA POZEMCÍCH VE VLASTNICTVÍ INVESTORA, KTERÉ JSOU PŘEDMĚTEM SMĚNY SE SMB)

Parcelní číslo pozemku	Druh sítě	Označení objektu	Šířka vedení v m	Plocha v m²	Délka vedení v m	Šířka ochranného pásma v m	Plocha ochranného pásma v m²	pozn.	Specifikace sítě (materiál, DN,...)
708/11	přeložka veřejného osvětlení	IO 330	do 0,5		0,7	1+1	1,3	trasa, včetně ochr.pásma v chodníku	AYKY 4x16mm², AYKY 4x25mm²
	přeložka veřejného osvětlení - příprava území	IO 031	do 0,5		9,6	1+1	15,6	trasa, včetně ochr.pásma v chodníku	CYKY-J 4x16
	veřejné osvětlení	IO 310	do 0,5		9,8	1+1	17,2	trasa, včetně ochr.pásma v chodníku	CYKY-O 3x2,5
	přeložka osvětlení přístřešků zastávek MHD	IO 340	do 0,5		14,1	1+1	22,9	trasa, včetně ochr.pásma v chodníku	
	přeložka sdělovacích kabelů Cetin	IO 510.1	do 0,5		24,8	1,5+1,5	50,7	trasa, včetně ochr.pásma v chodníku	stíněné kabely o kapacitě 200p 0,6
	přeložka kabelových rozvodů NN	IO 210	do 0,5		49,8	1+1	43,5	trasa, včetně ochr.pásma v chodníku	1-AYKY 3x240+120 mm², 1-AYKY 3x120+70 mm², 1-AYKY 4x70 mm², CYKY 4x16 mm² (HDV, přípojky)
	přeložky kabelových rozvodů VN	IO 110	do 0,5		31,6	1+1	34,2	trasa, včetně ochr.pásma v chodníku	3x 22-AXEKVCEY 240(120)mm² s izolací ze síťovaného polypropylenu s vnějším PE + PVC pláštěm
	sadové úpravy - stromy							1 nový strom	
	přeložka vodovodu - trvalá	IO 610	0,2	3,78	18,9	1,5+1,5	60,5	trasa, včetně ochr.pásma v chodníku	TLT DN200
	dočasný přístup na lávku do Galerie Vaňkovka	SO 160							
	dočasně kotvy stavební jámy			131,5					
708/35	přeložka veřejného osvětlení	IO 330	do 0,5		110,1	1+1	134,4	15m-v ploše komunikace, ochr.pásma 8,4m² 95,1m-v ploše chodníku, ochr.pásma 126m²	AYKY 4x16mm², AYKY 4x25mm²
	přeložka sdělovacích kabelů Cetin	IO 510.1	do 0,5		65,3	1,5+1,5	186,4	9,8m-v ploše komunikace, ochr.pásma 30,2m² 55,5m-v ploše chodníku, ochr.pásma 156,2m²	stíněné kabely o kapacitě 200p 0,6
	přeložka sdělovacích kabelů EG.D	IO 510.3	do 0,5			1,5+1,5	21,3	ochr. pásmo v chodníku	AYKY 4x16mm², AYKY 4x25mm²
	přeložka kabelových rozvodů NN	IO 210	do 0,5		9,2	1+1	17,4	trasa, včetně ochr.pásma v chodníku	1-AYKY 3x240+120 mm², 1-AYKY 3x120+70 mm², 1-AYKY 4x70 mm², CYKY 4x16 mm², AYKY 4x16 mm² (HDV, přípojky)
	přeložky kabelových rozvodů VN	IO 110	do 0,5		33,5	1+1	31	trasa, včetně ochr.pásma v chodníku	3x 22-AXEKVCEY 240(120)mm² s izolací ze síťovaného polypropylenu s vnějším PE + PVC pláštěm
	přeložka kabelových rozvodů NN - dočasná, bude nahrazeno novou trasou - příprava území	IO 021			211,3	1+1	96,2	148m-v ploše chodníku, ochr.pásma 66,7m² 63,3m-v ploše komunikace, ochr.pásma 29,5m²	
	přeložka kabelových rozvodů VN - dočasná, bude nahrazeno novou trasou - příprava území	IO 011			40,3	1+1	46,3	27,3m-v ploše chodníku, ochr.pásma 31,3m² 13m-v ploše komunikace, ochr.pásma 15m²	
	trafostanice - dočasná - příprava území	SO 040		4,4			14	umístění, včetně ochr.pásma v chodníku následně přesun do SO 110	
	přeložka plynovodu	IO 820	0,15	1,91	12,7	1+1	27,3	trasa, včetně ochr.pásma v chodníku	PE DN150
	přeložka vodovodu - trvalá	IO 610	0,2	5,16	25,8	1,5+1,5	83	trasa, včetně ochr.pásma v chodníku	TLT DN200
	přepojení a výměna vodovodní přípojky pro ČD	IO 610	0,1	1,22	12,2	stávající	stávající	5,6m - v ploše komunikace 6,6m - v ploše chodníku	DN100, trvalá litina
	horkovodní přípojka	IO 910	0,2	8	40	-	-	vedeno pouze kolektorem	2x DN200
	požárně nebezpečný prostor - objekt C			100,8					
	dočasně kotvy stavební jámy			437					

přelom A-E-3

708/37	přeložka veřejného osvětlení	IO 330	do 0,5		33,2	1+1	34,6	13,9m-v ploše komunikace, ochr.pásmo 7,3m ² 19,8m-v ploše chodníku, ochr.pásmo 27,3m ²	AYKY 4x16mm ² , AYKY 4x25mm ²
	přeložka veřejného osvětlení - příprava území	IO 031	do 0,5		47,8	1+1	91,4	trasa, včetně ochr.pásma v chodníku	CYKY-J 4x16
	přeložka sdělovacích kabelů Cetin	IO 510.1	do 0,5		9,2	1,5+1,5	41	trasa, včetně ochr.pásma v chodníku	stíněné kabely o kapacitě 200p 0,6
	přeložka kabelových rozvodů NN	IO 210	do 0,5		93,2	1+1	85,2	93,2m-trasa vedena v chodníku ochr.pásmo 1,2m ² v komunikaci ochr.pásmo 84m ² v chodníku	1-AYKY 3x240+120 mm ² , 1-AYKY 3x120+70 mm ² , 1-AYKY 4x70 mm ² , CYKY 4x16 mm ² , AYKY 4x16 mm ² (HDV, připojky)
	přeložky kabelových rozvodů VN	IO 110	do 0,5		150	1+1	119	148,3m-v ploše chodníku, ochr.pásmo 115,8m ² 1,7m-v ploše komunikace, ochr.pásmo 3,2m ²	3x 22-AXEKVCEY 240(120)mm ² s izolací ze síťovaného polypropylenu s vnějším PE + PVC pláštěm
	připojka jednotné kanalizace PJK1	IO 732	0,2	0,56	2,8	-	-	trasa vedena v chodníku	obetonovaná kamenina DN200
	požárně nebezpečný prostor - objekt C			71,8					
708/41	dočasné kotvy stavební jámy			179					
	přeložka veřejného osvětlení	IO 330	do 0,5			1+1	0,7	ochr.pásmo v chodníku	AYKY 4x16mm ² , AYKY 4x25mm ²
	přeložka sdělovacích kabelů Cetin	IO 510.1	do 0,5		10,9	1,5+1,5	17,7	1,3m-v ploše komunikace, ochr.pásmo 8,7m ² 9,6m-v ploše chodníku, ochr.pásmo 9m ²	stíněné kabely o kapacitě 200p 0,6
	přeložka sdělovacích kabelů EG.D	IO 510.3	do 0,5			1,5+1,5	1,1	ochr. pásmo v chodníku	AYKY 4x16mm ² , AYKY 4x25mm ²
	přeložky kabelových rozvodů VN	IO 110	do 0,5		13,9	1+1	2,9	trasa, včetně ochr.pásma v chodníku	3x 22-AXEKVCEY 240(120)mm ² s izolací ze síťovaného polypropylenu s vnějším PE + PVC pláštěm
	přeložka plynovodu	IO 820	0,15	2,31	15,4	1+1	21,5	trasa, včetně ochr.pásma v chodníku	PE DN150
	přeložka vodovodu - trvalá	IO 610	0,2	0,7	3,5	1,5+1,5	10,9	trasa, včetně ochr.pásma v chodníku	TLT DN200
	horkovodní připojka	IO 910	0,2	0,46	2,3	-	-	vedeno pouze kolektorem	2x DN200
	požárně nebezpečný prostor - objekt C			17,7					
708/97	dočasné kotvy stavební jámy			45,5					
	přeložka sdělovacích kabelů EG.D	IO 510.3	do 0,5			1,5+1,5	3,1	ochr. pásmo v chodníku	AYKY 4x16mm ² , AYKY 4x25mm ²
	přeložka kabelových rozvodů NN	IO 210	do 0,5		3,4	1+1	5,3	trasa, včetně ochr.pásma v chodníku	1-AYKY 3x240+120 mm ² , 1-AYKY 3x120+70 mm ² , 1-AYKY 4x70 mm ² , CYKY 4x16 mm ² , AYKY 4x16 mm ² (HDV, připojky)
	přeložky kabelových rozvodů VN	IO 110	do 0,5		6,9	1+1	4,6	trasa, včetně ochr.pásma v chodníku	3x 22-AXEKVCEY 240(120)mm ² s izolací ze síťovaného polypropylenu s vnějším PE + PVC pláštěm
	přeložka vodovodu - trvalá	IO 610	0,2	0,5	2,5	1,5+1,5	5,9	trasa, včetně ochr.pásma v chodníku	TLT DN200
	požárně nebezpečný prostor - objekt C			4					
708/249	dočasné kotvy stavební jámy			6					
	přeložka veřejného osvětlení - příprava území	IO 031	do 0,5			1+1	1	ochr.pásmo v chodníku	CYKY-J 4x16
	přeložka sdělovacích kabelů Cetin	IO 510.1	do 0,5		26,8	1,5+1,5	44	trasa, včetně ochr.pásma v chodníku	stíněné kabely o kapacitě 200p 0,6
	přeložka kabelových rozvodů NN	IO 210	do 0,5		44,3	1+1	36,3	trasa, včetně ochr.pásma v chodníku	1-AYKY 3x240+120 mm ² , 1-AYKY 3x120+70 mm ² , 1-AYKY 4x70 mm ² , CYKY 4x16 mm ² , AYKY 4x16 mm ² (HDV, připojky)
	přeložky kabelových rozvodů VN	IO 110	do 0,5			1+1	12,7	ochr.pásmo v chodníku	3x 22-AXEKVCEY 240(120)mm ² s izolací ze síťovaného polypropylenu s vnějším PE + PVC pláštěm
	připojka jednotné kanalizace PJK1	IO 732	0,2	0,32	1,6	-	-	trasa vedena v chodníku	obetonovaná kamenina DN200
	požárně nebezpečný prostor - objekt C			38,7					
	dočasné kotvy stavební jámy			44					

982/1	přeložky kabelových rozvodů VN	IO 110	do 0,5			1+1	4,9	ochr.pásma v chodníku	3x 22-AXEKCCEY 240(120)mm ² s izolací ze síťovaného polypropylenu s vnějším PE + PVC pláštěm
	areálová kanalizace dešťová	IO 712	0,3	0,78	2,6	-	-	trasa vedena v chodníku	DN 300, PVC
	areálová kanalizace splašková - stoka SK2	IO 722	0,2	0,78	3,9	-	-	trasa vedena v chodníku	DN 200, PVC
	požárně nebezpečný prostor - objekt F			1,6					
987/1	dočasné kotvy stavební jámy			16					
	přeložka veřejného osvětlení	IO 330	do 0,5		59,3	1+1	65,2	ochr.pásma v komunikaci: 16m ² ochr.pásma v zeleni: 49,2m ²	AYKY 4x16mm ² , AYKY 4x25mm ²
	ZOV - zařízení staveniště - přípojka vody		0,05	0,14	2,8			trasa vedena v zatravněné ploše	PE 100, SDR11 DN50
	bezodtokový průleh	IO 717	0,5	129,5				trasa vedena v zatravněné ploše	odvodňovací kamenný žlab š.0,5m
988/4	ZOV - zařízení staveniště - přípojka vody		0,05	0,51	10,2			trasa vedena v zatravněné ploše	PE 100, SDR11 DN50
	bezodtokový průleh	IO 717	0,5	47,5				trasa vedena v zatravněné ploše	odvodňovací kamenný žlab š.0,5m
	dočasné kotvy stavební jámy			8					
	bezodtokový průleh	IO 717	0,5	0,5				trasa vedena v zatravněné ploše	odvodňovací kamenný žlab š.0,5m
988/5	dočasné kotvy stavební jámy			7					
	sadové úpravy - stromy							2 nové stromy	
	dešťová kanalizace - odvodnění ploch v majetku SMB a ve správě BKOM	IO 713			2,7	-	-	nová vpusť napojená na stávající uliční vpusť	
	přepojení a výměna vodovodní přípojky pro stánky	IO 610	0,1	0,67	5,7	stávající	stávající	trasa, včetně ochr. pásma v chodníku	PE DN100
990/4	požárně nebezpečný prostor - objekt B			83,6					
	dočasné kotvy stavební jámy			622					
	přípojka DIAL-Telecom	IO 520	do 0,5		2,8	1,5+1,5	5,7	trasa, včetně ochr.pásma v chodníku	
	přípojka plynu	IO 810	0,1	0,1	0,9	1+1	2,75	trasa vedena v chodníku	PE100RC SDR17,6 DN80
990/5	areálová kanalizace splašková - stoka SK1	IO 722	0,25	1,75	7	-	-	trasa vedena v chodníku	DN 250, PVC
	požárně nebezpečný prostor - objekt D+E			17,7					
	dočasné kotvy stavební jámy			25					
	přípojka DIAL-Telecom	IO 520	do 0,5		0,6	1,5+1,5	5,4	0,6m-v ploše chodníku ochr.pásma 4,2m ² ochr.pásma 1,2m ² v ploše komunikace	
990/6	světelné signalizační zařízení	IO 530	do 0,5		5,2	1+1	8,3	1m-v ploše komunikace; ochr.pásma 2,2m ² 4,2m-v ploše chodníku; ochr.pásma 6,1m ²	kabely NYY-J
	přípojka plynu	IO 810	0,1	0,23	2,3	1+1	3,9	trasa vedena v chodníku	PE100RC SDR17,6 DN80
	areálová kanalizace splašková - stoka SK1	IO 722	0,25	0,93	3,7	-	-	trasa vedena v chodníku	DN 250, PVC
	požárně nebezpečný prostor - objekt D+E			24					
990/13	dočasné kotvy stavební jámy			24					
	areálová kanalizace splašková - stoka SK1	IO 722	0,25	1,05	4,2	-	-	trasa vedena v chodníku	DN 250, PVC
	požárně nebezpečný prostor - objekt D+E			16					
	dočasné kotvy stavební jámy			16					
998/14	přeložka jízdénkových automatů DPMB	IO 540	do 0,5		1	1+1	1,4	trasa, včetně ochr.pásma v chodníku	
	přeložka přípojkové skříně EG.D	IO 210	do 0,5		3,4	1+1	1,4	trasa, včetně ochr.pásma v chodníku	1-AYKY 3x240+120 mm ² , 1-AYKY 3x120+70 mm ² , 1-AYKY 4x70 mm ² , CYKY 4x16 mm ² , AYKY 4x16 mm ² (HDV, přípojky)
	odvodnění stavební jámy (dočasná stavba)	IO 716	0,05	0,1	1,3			trasa vedena v chodníku	PE 100, SDR11, DN40/DN50
	areálová kanalizace splašková - stoka SK1	IO 722	0,25	10,13	40,5	-	-	trasa vedena v chodníku	DN 250, PVC
998/27	požárně nebezpečný prostor - objekt D+E			41					
	dočasné kotvy stavební jámy			41					
	požárně nebezpečný prostor - objekt D+E			3					
	dočasné kotvy stavební jámy			3					
998/31	přeložka vodovodu - trvalá	IO 610	0,2	0,54	2,7	1,5+1,5	8,6	trasa, včetně ochr.pásma v chodníku	TLT DN200
	dočasný přístup na lávku do Galerie Vaňkovka	SO 160							
	dočasné kotvy stavební jámy			37					
	areálová kanalizace splašková - stoka SK1	IO 722	0,25	0,15	0,6	-	-	trasa vedena v chodníku	DN 250, PVC
998/31	požárně nebezpečný prostor - objekt D+E			8					
	dočasné kotvy stavební jámy			8					

1000/6	přeložka veřejného osvětlení	IO 330	do 0,5			1+1	3,3	ochr.pásma v komunikaci: 1,8m ² ochr.pásma v chodníku: 1,5m ²	AYKY 4x16mm ² , AYKY 4x25mm ²
	přeložka sdělovacích kabelů Cetin	IO 510.1	do 0,5		13,4	1,5+1,5	35,7	1,4m-v ploše komunikace, ochr.pásma 4,2m ² 12m-v ploše chodníku, ochr.pásma 31,5m ²	stíněné kabely o kapacitě 200p 0,6
	přeložka kabelových rozvodů NN	IO 210	do 0,5		24,8	1+1	21,4	5,1m-v ploše komunikace, ochr.pásma 3,4m ² 19,7m-v ploše chodníku, ochr.pásma 18m ²	1-AYKY 3x240+120 mm ² , 1-AYKY 3x120+70 mm ² , 1-AYKY 4x70 mm ² , CYKY 4x16 mm ² , AYKY 4x16 mm ² (HDV, přípojky)
	přeložky kabelových rozvodů VN	IO 110	do 0,5		3,6	1+1	7,9	0,8m-v ploše chodníku, ochr.pásma 5,7m ² 2,8m-v ploše komunikace, ochr.pásma 2,2m ²	3x 22-AXEKVCEY 240(120)mm ² s izolací ze síťovaného polypropylenu s vnějším PE + PVC pláštěm
	požárně nebezpečný prostor - objekt C			22,4					
1000/7	dočasné kotvy stavební jámy			82,5					
	přeložka sdělovacích kabelů Cetin	IO 510.1	do 0,5			1,5+1,5	0,5	ochr.pásma v chodníku	stíněné kabely o kapacitě 200p 0,6
	přeložka kabelových rozvodů NN	IO 210	do 0,5			1+1	0,15	ochr.pásma v chodníku	1-AYKY 3x240+120 mm ² , 1-AYKY 3x120+70 mm ² , 1-AYKY 4x70 mm ² , CYKY 4x16 mm ² , AYKY 4x16 mm ² (HDV, přípojky)
	požárně nebezpečný prostor - objekt C			1,5					
	dočasné kotvy stavební jámy			1,5					