

Zadavatel	Technické služby města Olomouce, a.s.
Název VZ	DNS - Opravy komunikací
Evidenční číslo VZ v DNS	11/VZ/23 - DNS 018 A
Zakázka v DNS	Předlažba chodníku ul. Pasteurova naproti VN
Název dokumentu	Smlouva o dílo

uzavřená dle ust. zákona č. 89/2012 Sb., občanský zákoník, v platném znění

I. Smluvní strany

Objednatel: Technické služby města Olomouce, a.s.
 Se sídlem: Zamenhofova 783/34, 779 00 Olomouc
 IČ: 25826603
 DIČ: CZ25826603
 Registrace: Obchodní rejstřík vedený Krajským soudem v Ostravě, oddíl B, vložka 2052
 Ing. Pavlem Dostálem, předsedou představenstva
 Ing. Miloslavem Sobotkou, členem představenstva
 Zastoupený:
 Bankovní spojení
 R - STAV OLOMOUC s.r.o.
 Pavlovická 9/52 , Olomouc 779 00
 IČ: 24142409
 Zhotovitel: DIČ: CZ24142409
 Se sídlem: Obchodní rejstřík vedený Krajským soudem v Ostravě, oddíl C, Vložka 45840
 Františkem Rollerem
 Registrace:
 Zastoupený:

II. Předmět smlouvy

1. Zhotovitel se na základě této smlouvy zavazuje, že pro objednatele provede dílo spočívající v předlažbě chodníku ul. Pasteurova naproti VN (dále jen „dílo“).
2. Objednatel se zavazuje za provedené dílo zaplatit zhotoviteli sjednanou cenu za dílo v souladu s článkem IV. této smlouvy.

III. Termíny plnění

IV. Cena díla

1. Za řádné provedení díla byla stanovena cena v členění:
 Cena v Kč bez DPH : 202 813,69,- DPH v
1. Zahájení plnění: po podpisu smlouvy
2. Ukončení plnění: 30.9.2023
 zákonné výši : 42 590,87,- Cena celkem v Kč
 vč. DPH : 245 404,56,
2. V této ceně jsou zahrnuty všechny náklady zhotovitele na provedení díla.
3. Cena za provedení díla je konečná, úplná a nepřekročitelná.

Zadavatel	Technické služby města Olomouce, a.s.
Název VZ	DNS - Opravy komunikací
Evidenční číslo VZ v DNS	11/VZ/23 - DNS 018 A
Zakázka v DNS	Předlažba chodníku ul. Pasteurova naproti VN
Název dokumentu	Smlouva o dílo

V. Platební podmínky

- Objednatel je povinen uhradit zhotoviteli cenu za dílo na základě daňového dokladu, který je zhotovitel oprávněn vystavit po řádném dokončení díla a předání díla objednateli vč. protokolu o předání díla.
- Cena za dílo podle této smlouvy je splatná do 30 dní ode dne doručení daňového dokladu objednateli.

VI. Smluvní pokuta

- Smluvní strany se zavazují z titulu neplnění níže uvedených závazků z této smlouvy zaplatit oprávněné straně tyto pokuty:
 - v případě prodlení s provedením díla poskytne zhotovitel objednateli smluvní pokutu ve výši 500,00 Kč za každý kalendářní den prodlení.
 - v případě neproplacení faktury v dohodnuté lhůtě splatnosti je zhotovitel oprávněn účtovat objednateli náhradu ve výši 0,05 % z ceny faktury za každý den prodlení.

VII. Podmínky provedení díla

- Zhotovitel se zavazuje provést dílo v souladu s platnými předpisy a normami.
- Zhotovitel nemá nárok na úhradu ceny za práce, dodávky a služby, které provedl v rozporu se SoD a nebyly písemně oznámeny „Oznámením změny“ a odsouhlaseny objednatelem.
- Zhotovitel se zavazuje průběžně informovat objednatele o realizaci díla a ihned informovat objednatele o jakékoliv změně mající vliv na předmět či lhůtu plnění.
- Veškeré škody, které vzniknou v souvislosti s činností zhotovitele na vlastnictví veřejném, dalších osob či na díle samém, je zhotovitel povinen neprodleně odstranit na vlastní náklady. Toto ustanovení se netýká živelných pohrom.
- Na provedené dílo poskytuje zhotovitel záruku v délce 36 měsíců. Záruka začíná plynout ode dne protokolárního předání díla bez vad a nedostatků objednateli.

VIII. Odstoupení od smlouvy

- Jestliže zhotovitel nebude provádět práce v souladu s touto smlouvou je objednatel oprávněn, na základě písemného oznámení, odstoupit od této smlouvy.
- Objednatel je oprávněn odstoupit od této smlouvy v případě, kdy bude proti zhotoviteli podán ze strany třetích osob návrh na zahájení insolvenčního řízení nebo v případě, kdy zhotovitel vstoupí do likvidace. Po takovém ukončení smlouvy musí objednatel spolu se zhotovitelem co možná nejdříve ověřit hodnotu provedených prací a tyto zhotoviteli uhradit.

IX. Závěrečná ustanovení:

- Tato smlouva se vyhotovuje ve dvou stejnopisech, z nichž jeden obdrží objednatel a jeden zhotovitel.
- Zhotovitel bere na vědomí, že obsah této smlouvy včetně všech dodatků může být poskytnut žadateli v režimu zákona č. 106/1999 Sb., o svobodném přístupu k informacím, ve znění pozdějších předpisů, a že tato smlouva včetně všech dodatků bude objednatelem

<i>Zadavatel</i>	Technické služby města Olomouce, a.s.
<i>Název VZ</i>	DNS - Opravy komunikací
<i>Evidenční číslo VZ v DNS</i>	11/VZ/23 - DNS 018 A
<i>Zakázka v DNS</i>	Předlažba chodníku ul. Pasteurova naproti VN
<i>Název dokumentu</i>	Smlouva o dílo

uveřejněna v registru smluv dle zákona č. 340/2015 Sb., o zvláštních podmínkách účinnosti některých smluv, uveřejňování těchto smluv a o registru smluv (zákon o registru smluv).

3. Smluvní strany prohlašují, že skutečnosti uvedené v této smlouvě nepovažují za obchodní tajemství ve smyslu § 504 zákona č. 89/2012 Sb., občanský zákoník, ve znění pozdějších předpisů.
4. Tato smlouva nabývá platnosti dnem podpisu oprávněných zástupců obou smluvních stran a účinnosti dnem uveřejnění prostřednictvím registru smluv dle příslušných ustanovení zákona o registru smluv.
5. Tuto smlouvu je možné doplnit, měnit nebo ukončit jen v písemné formě.
6. Tato smlouva nabývá platnosti a účinnosti dnem jejího podpisu oběma smluvními stranami.
7. Nedílnou součástí smlouvy jsou tyto přílohy:
 - Vyplněný výkaz výměr (příloha č. 1)
 - Orientační situace (příloha č. 2)
 - Smluvní podmínky pro dodavatele (příloha č. 3)

V Olomouci dne

Objednatel:

Ing. Pavel Dostál
předseda představenstva

Ing. Miloslav Sobotka
člen představenstva

František Roller
zadavatel:

REKAPITULACE STAVBY

Kód: DNS018/MK/2023
Stavba: Chodník Pasteurova naproti VN

KSO:
Místo:

Zadavatel:
Technické služby města Olomouce, a.s.

Uchazeč:
R - STAV OLOMOUC s.r.o.
Projektant:

Zpracovatel:

CC-CZ:
Datum: 31. 7. 2023

IČ: 25826603
DIČ: CZ25826603

IČ: 24142409
DIČ: CZ24142409

IČ:
DIČ:

IČ:
DIČ:

Poznámka:

Cena bez DPH			202 813,69
	Sazba daně	Základ daně	Výše daně
DPH základní	21,00%	202 813,69	
DPH snížená	15,00%	0,00	42 590,87 0,00
Cena s DPH v CZK			245 404,56

Projektant

Zpracovatel

Datum a podpis:

Razítko

Datum a podpis:

Razítko

Objednavatel

Uchazeč

Datum a podpis:

Razítko

Datum a podpis:

Razítko

REKAPITULACE OBJEKTŮ STAVBY A SOUPISŮ PRACÍ

Kód: DNS018/MK/2023

Stavba: Chodník Pasteurova naproti VN

Místo:

Datum:

31. 7. 2023

Zadavatel: Technické služby města Olomouce, a.s.
Uchazeč: R - STAV OLOMOUC s.r.o.

Projektant:
Zpracovatel:

Kód	Popis	Cena bez DPH [CZK]	Cena s DPH [CZK]
Náklady z rozpočtů		202 813,69	245 404,56
DNS018/M K/2023	Chodník Pasteurova naproti VN	202 813,69	245 404,56

KRYCÍ LIST SOUPISU PRACÍ

Stavba:

Chodník Pasteurova naproti VN

KSO:

Místo:

Zadavatel:

Technické služby města Olomouce, a.s.

Uchazeč:

R - STAV OLOMOUC s.r.o.

Projektant:

Zpracovatel:

Poznámka:

CC-CZ:

Datum:

31. 7. 2023

IČ:

25826603

DIČ:

CZ25826603

IČ:

24142409

DIČ:

CZ24142409

IČ:

DIČ:

IČ:

DIČ:

Cena bez DPH

202 813,69

	Základ daně	Sazba daně	Výše daně
DPH základní	202 813,69	21,00%	42 590,87
snížená	0,00	15,00%	0,00

Cena s DPH

v

CZK

245 404,56

Projektant

Zpracovatel

Datum a podpis: Razítko

Datum a podpis:

Razítko

Objednavatel

Uchazeč

Datum a podpis: Razítko

Datum a podpis:

Razítko

REKAPITULACE ČLENĚNÍ SOUPISU PRACÍ

Stavba:

Chodník Pasteurova naproti VN

Místo:

Datum: 31. 7. 2023

Zadavatel:

Technické služby města Olomouce, a.s.

Projektant:

Uchazeč:

R - STAV OLOMOUC s.r.o.

Zpracovatel:

Kód dílu - Popis

Cena celkem [CZK]

Náklady ze soupisu prací

HSV - Práce a dodávky HSV

1 - Zemní práce

5 - Komunikace

9 - Ostatní konstrukce a práce-bourání

998 - P ř esun hmot

VRN - Vedlejší rozpočtové náklady

SOUPIS PRACÍ

Stavba:

Chodník Pasteurova naproti VN

Místo:

Datum: 31. 7. 2023

Zadavatel: Technické služby města Olomouce, a.s.

Projektant:

Uchazeč: R - STAV OLOMOUC s.r.o.

Zpracovatel:

PČ Typ Kód Popis MJ Množství J.cena [CZK] Cena celkem [CZK]

Náklady soupisu celkem

1	K	113106121	Rozebrání dlažeb z betonových nebo kamenných dlaždic komunikací pro pěší ručně	m2			
2	K	113202111	Vytrhání obrub krajníků obrubníků stojatých	m			
3	K	131251103	Hlubení jam nezapažených v hornině třídy těžitelnosti I, skupiny 3 objem do 100 m3 strojně	m3			
4	K	167151101	Nakládání výkopku z hornin třídy těžitelnosti I, skupiny 1 až 3 do 100 m3	m3			
5	K	162751117	Vodorovné přemístění do 10000 m výkopku/sypaniny z horniny třídy těžitelnosti I, skupiny 1 až 3	m3			
6	K	171201231	Poplatek za uložení zeminy a kamení na recyklační skládce (skládkovné) kód odpadu 17 05 04	t			
7	M	10364101	<i>zemina pro terénní úpravy - ornice včetně dopravy</i>	t			
8	K	181351103	Rozprostření ornice tl vrstvy do 200 mm pl do 500 m2 v rovině nebo ve svahu do 1:5 strojně	m2			
9	K	181411131	Založení parkového trávníku výsevem plochy do 1000 m2 v rovině a ve svahu do 1:5	m2			
10	M	00572410	<i>osivo směs travní parková</i>	kg			
11	K	181951112	Úprava pláně v hornině třídy těžitelnosti I, skupiny 1 až 3 se zhutn ě ním strojně	m2			

D 5 Komunikace 101 193,12

12	K	564861111	Podklad ze šterkodrtě ŠD tl 200 mm	m2			
13	K	596811221	Kladení betonové dlažby komunikací pro pěší do lože z kameniva vel do 0,25 m2 plochy do 100 m2	m2			
14	M	59245320R	<i>dlažba skladebná betonová 40x40x6 cm přírodní</i>	m2			
15	K	596811120R	Kladení betonové dlažby komunikací pro pěší do lože z kameniva - předlažba stávající dl. v místě napojení na st. chodník	m2			
16	K	979054441	Očištění vybouraných z desek nebo dlaždic s původním spárováním z kameniva těženého	m2			

D 9 Ostatní konstrukce a práce-bourání 43 955,40

17	K	916331112	Osazení zahradního obrubníku betonového do lože z betonu s boční opěrou	m			
18	M	59217001	<i>obrubník betonový zahradní 1000x50x250mm</i>	kus			
19	K	916991121	Lože pod obrubníky, krajníky nebo obruby z dlažebních kostek z betonu prostého	m3			
20	K	997221561	Vodorovná doprava suti z kusových materiálů do 1 km	t			
21	K	997221569	Příplatek ZKD 1 km u vodorovné dopravy suti z kusových materiálů	t			
22	K	997221611	Nakládání suti na dopravní prostředky pro vodorovnou dopravu	t			
23	K	997221861	Poplatek za uložení stavebního odpadu na recyklační skládce (skládkovné) z prostého betonu pod kódem 17 01 01	t			

D 998

P řesun hmot

24	K	998223011	Přesun hmot pro pozemní komunikace s krytem dlážděným	t			
----	---	-----------	---	---	--	--	--


D VRN

25 K 034002000

Vedlejší rozpoč tové náklady

Zabezpečení staveniště a dopravní značení

soubor 1,000 4 000,00 4 000,00

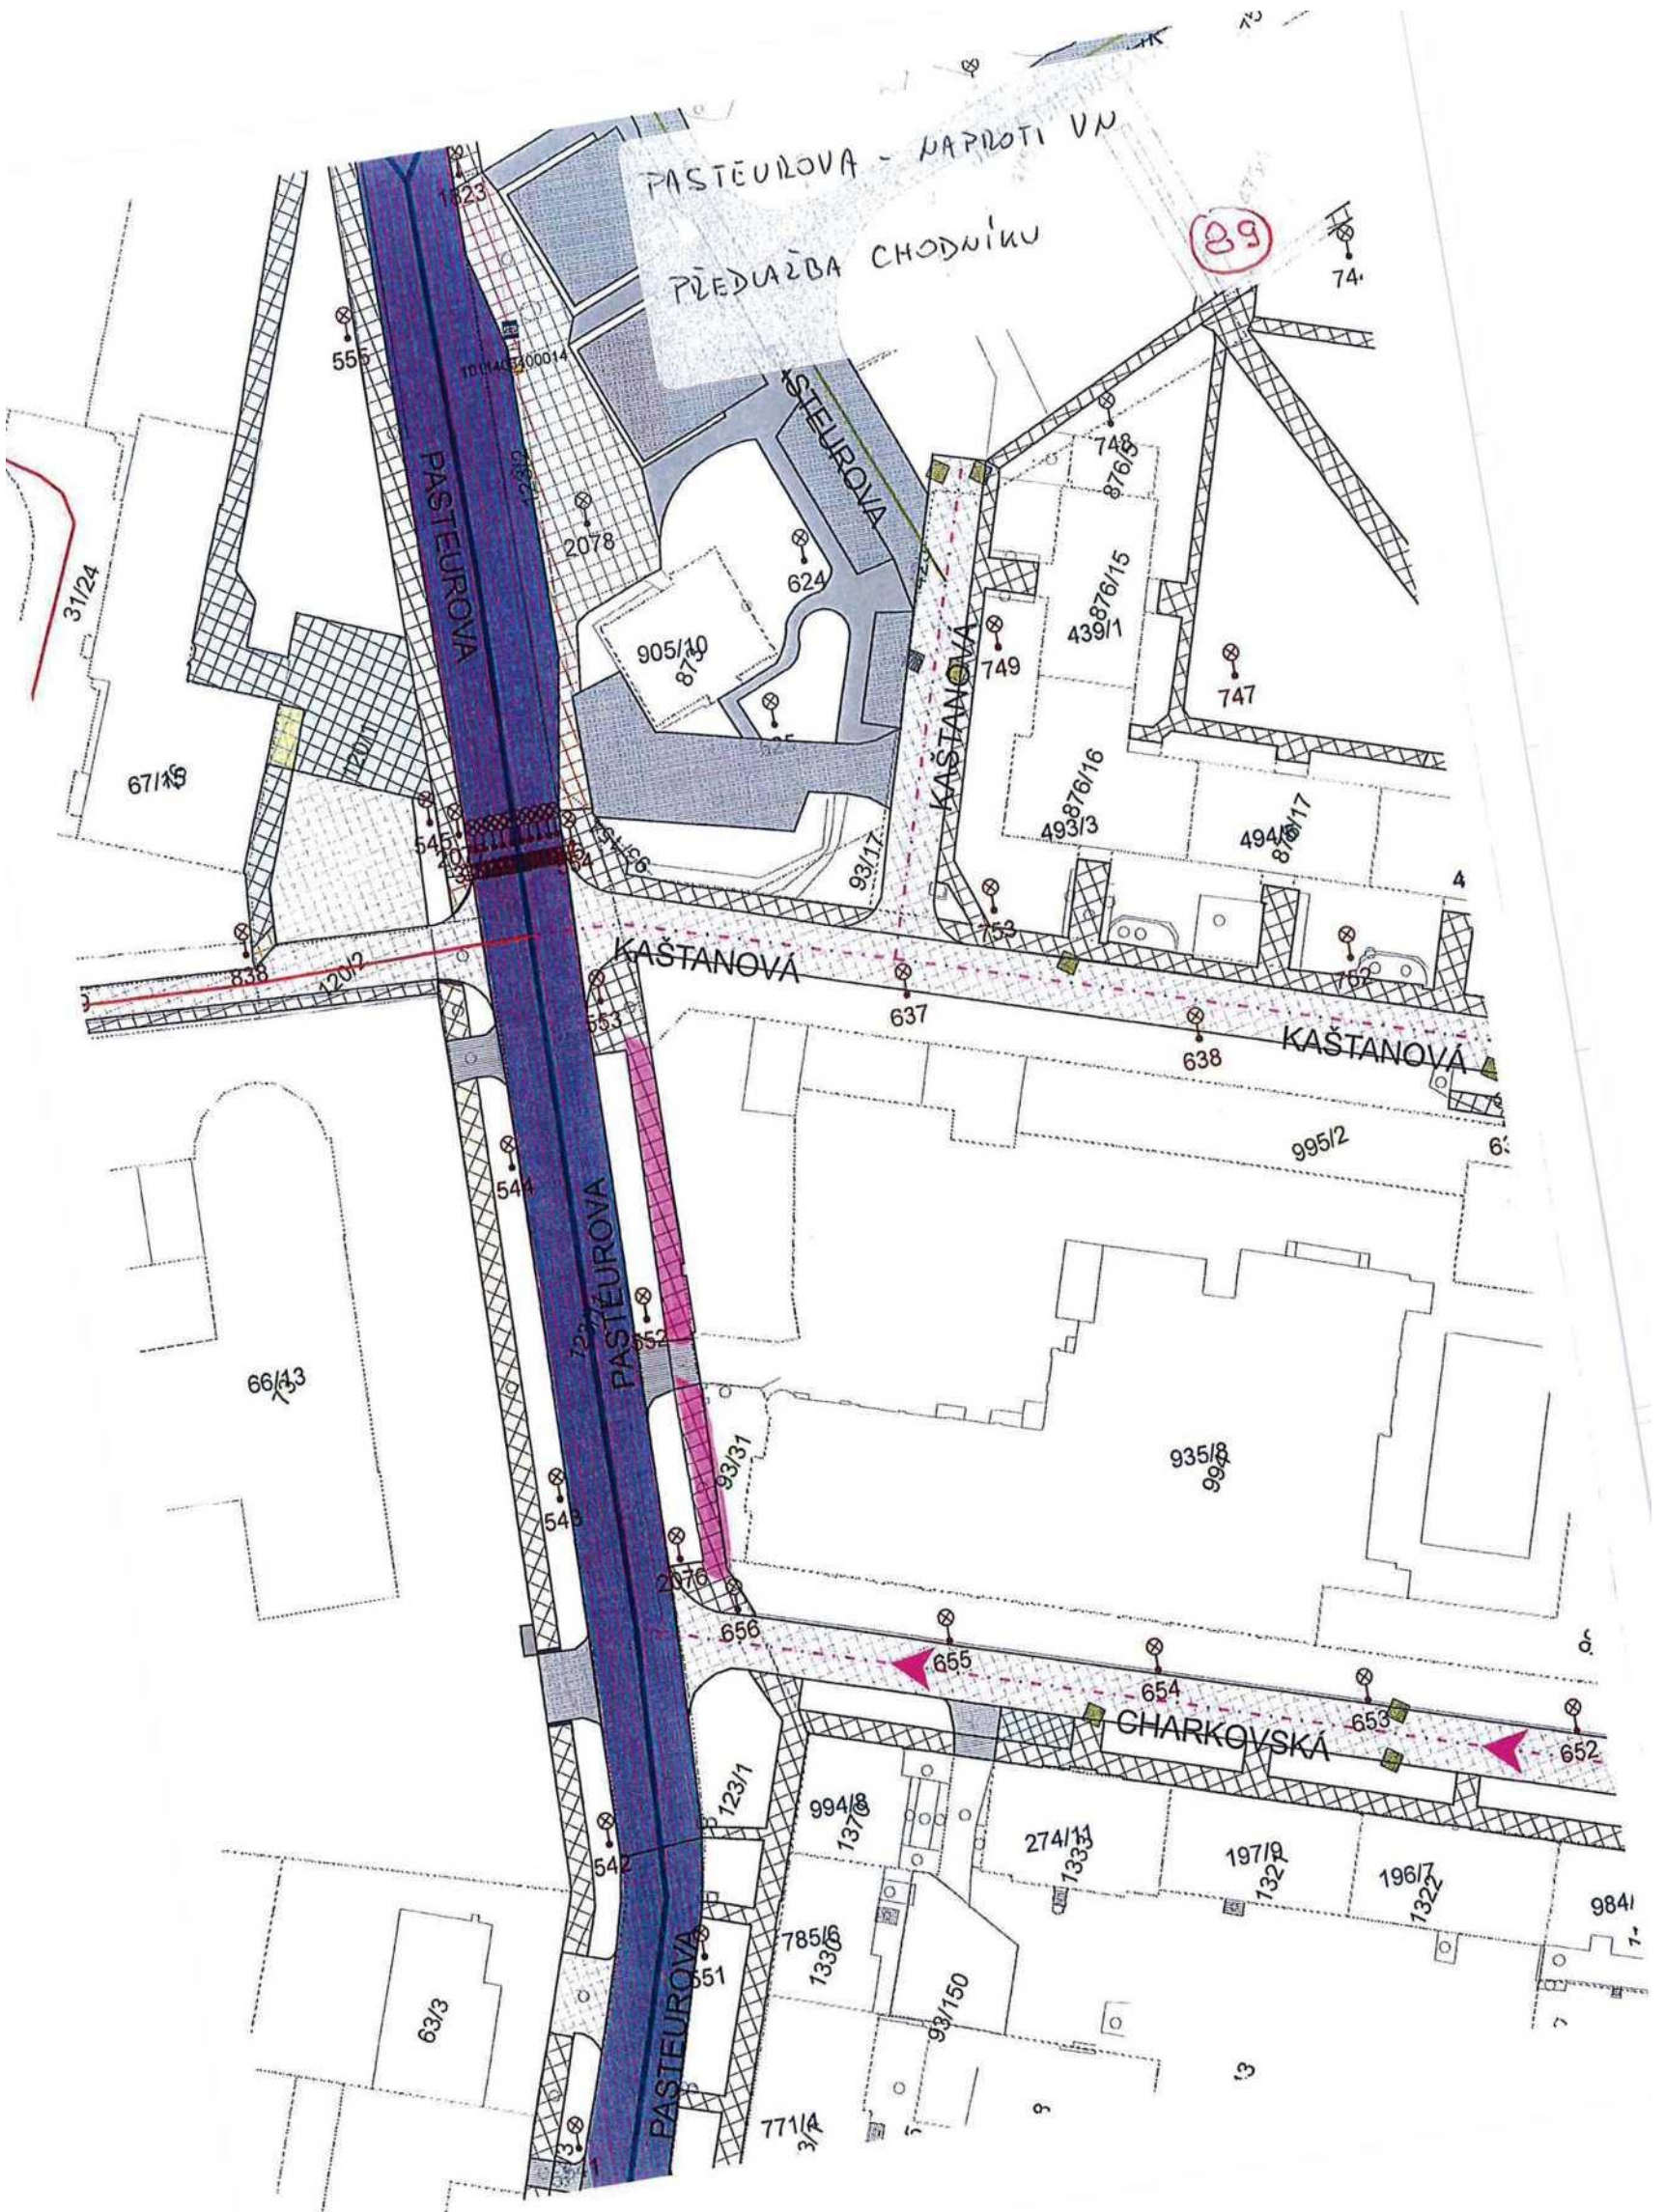

SMLUVNÍ PODMÍNKY PRO DODAVATELE

Společnost Technické služby města Olomouce, a.s. má zavedený integrovaný systém managementu podle mezinárodní normy ČSN EN ISO 9001:2009 a ČSN EN ISO 14001:2005. Proto v souladu s vyhlášenou Politikou IMS Vás žádáme o respektování následujících ustanovení.

1. Dodavatel zajišťující pro objednatele dodávky služeb, zboží a prací se zavazuje dodržovat veškeré platné předpisy v oblasti bezpečnosti práce, hygieny práce, požární ochrany, ekologické a další předpisy a vnitřní předpisy objednatele.
2. Dodavatel se zavazuje provádět jen ty činnosti, které jsou předmětem smlouvy.
3. Dodavatel se zavazuje, že jeho pracovníci budou zdravotně a odborně způsobilí pro konkrétní dodávky.
4. Dodavatel si je vědom, že odpovídá za případně vzniklou škodu objednateli příp. třetím osobám.
5. Dodavatel je povinen poskytovat svým pracovníkům osobní ochranné pracovní prostředky, pracovní oděv a kontrolovat jejich používání.
6. Pokud zaměstnanci dodavatele zacházejí s majetkem objednatele nebo používají jeho výrobky, jsou povinni tento majetek nebo výrobky chránit. Pokud majetek nebo výrobky objednatele poškodí, je dodavatel povinen škodu nahradit.
7. Dodavatel se zavazuje k dodržování níže uvedených povinností:
 - a. Respektovat veškerá nařízení a pokyny na vývěskách.
 - b. Mechanismy, zařízení, nářadí a dopravní prostředky musí být čisté a musí splňovat všechny zákonné požadavky, týkající se životního prostředí (emisní limity, úkapy olejů, prašnost, hluk apod.).
 - c. Nepoužívat žádné chemikálie mimo těch, jejichž používání je předmětem odsouhlaseno ve smlouvě, technologickém postupu nebo jiným prokazatelným způsobem.
 - d. Pokud při činnosti vznikne odpad, jeho likvidaci řešit na základě pokynů oprávněných zástupců společnosti, pokud toto již není stanoveno ve smlouvě.
 - e. Respektovat zákaz kouření v celém areálu.
 - f. Dodávané výrobky / materiál musí splňovat všechny zákonné požadavky, týkající se životního prostředí.
 - g. Dodávané výrobky / materiál musí být zajištěny tak, aby při dopravě nebo manipulaci nemohlo dojít k znečištění nebo úniku (vysypání, prášení, znečištění, únik do vody apod.).
 - h. Při činnostech, které by mohly negativně ovlivnit životní prostředí, je nezbytné požádat o souhlas oprávněného zástupce společnosti.
 - i. Při podezření na jakoukoliv ekologickou neshodu nebo havárii toto ihned ohlásit kterémukoliv vedoucímu pracovníkovi společnosti.