




Změnový list č. 30 Venkovní osvětlení		ZL 30		
Stavba:	Přístavba Domu Kněžny Emmy v Neratovicích, Kojetická 1414			
Objednatel:	Město Neratovice, Kojetická 1028, 277 11 Neratovice			
Zhotovitel:	PSG Construction a.s., Napajedelská 1552, 765 02 Otrokovice			
Odesláno / předáno	<i>osobně</i> ne	<i>elektronicky</i> ano	<i>Datum:</i>	
Přílohy / poč. listů:	1 + 3x A4			
Zdůvodnění:				
<p>Původní řešení v PD předpokládalo jiný stav, než byl na staveništi (kabely VO a napojení nebyly v předpokládaných trasách). Změnový list zohledňuje skutečnost napojení na stávající VO vč. doplnění 1 ks lampy dle požadavku objednatele.</p>				
Vyjádření TDS:				
Vyjádření GP:				
Vliv na dopracování projektové dokumentace:			ne	
Měněpráce (Kč bez DPH):	0,00 Kč			
Vícepráce (Kč bez DPH):	167 487,31 Kč			
Celkem (Kč bez DPH):	167 487,31 Kč			
Vliv na termín výstavby:			ano	
Schválil:	Objednatel	TDS	Projektant	Zhotovitel
Datum:	24.7.2022	24.7.2022	19.7.2022	18.7.22
Podpis				


ZL 30 Venkovní osvětlení			ZL 30
Stavba: Přístavba Domu Kněžny Emmy v Neratovicích, Kojetická 1414			
Objekty: Nový objekt			
REKAPITULACE STAVEBNÍCH DÍLŮ			
Stavební díl	HSV	PSV	Celkem
PŘÍPOČTY			167 487,31 Kč
SOUČET			167 487,31 Kč
CELKOVÉ NAKLADY			167 487,31 Kč

Změnový list č. 30		Stavba : Přístavba Domu Kněžny Emmy v Neratovicích, Kojetická 1414			ZL 30	
		Objekt : Venkovní osvětlení				
Číslo pozice	Kód položky	SOUPIS VÝKONŮ	Mj	Množství	Jednotková cena	Cena CZK bez DPH
	SUB_11	ELEKTROINSTALACE				167 487,31
	1	Zemní práce				49 258,26
	460010024R	Výtyčení trasy vedení kabelového podzemního v zastavěném prostoru	kpl	1,00	5 000,00	5 000,00
101	Pol_0905	Výkopové práce - zelená plocha u parkoviště P2 a podél stávajícího DKE	m	30,00	86,88	2 606,37
1 (odd. přeložka vody)	113106023	Rozebrání dlažeb při překopech komunikací pro pěši ze zámkové dlažby ručně - chodník a plocha před dieselagregátem	m2	12,00	136,32	1 635,80
		<i>plocha před dieselagregátem 2*3</i>				
3 (odd. dešťová analýza)	113107522	Odstranění podkladu z kameniva drceného tl 200 mm při překopech strojné pl přes 15 m ²	m2	12,00	19,99	239,92
1 (ZTI)	132251104	Hloubení rýh nezapažených š do 800 mm v hornině třídy těžitelosti I, skupiny 3 objem přes 100 m ³ strojné - zbytek do hloubky 800 mm v zelené ploše 0,6*30*0,5	m3	9,00	109,05	981,48
ZL30.001	460181322	Hloubení kabelových nezapažených rýh strojné š 50 cm hl 120 cm v hornině tl I skupiny 3 v omezeném prostoru - pod stávající asfaltovou plochou	m	25,00	337,00	8 425,00
ZL30.002	113202111	Výtrhání obrub krajníků obrubníků stojatých - chodník, plocha před dieselagregátem a ostrůvek u rampy	m	10,00	71,70	717,00
		<i>chodník 2*2</i>				
		<i>plocha před dieselagregátem 2*2</i>				
		<i>ostrůvek u rampy 2</i>				
ZL30.003	460661512	Kabelové lože z písku pro kabely nm kryté plastovou fólií š lože přes 25 do 50 cm - zelená plocha	m	55,00	152,00	8 360,00
		<i>zelená plocha - 30 m</i>				
		<i>asfaltová plocha - 25 m</i>				
ZL30.004	460751111	Osazení kabelových kanálů do rýhy z prefabrikovaných betonových žiabu vnější šířky do 20 cm - asfaltová plocha	m	25,00	55,50	1 387,50
ZL30.005	592130111	žlab kabelový betonový k ochraně zemního drátovodného vedení 100x23x19cm	m	25,00	191,00	4 775,00
ZL30.006	ZPS.AZD2650	Poklop kabelového žlabu	ks	50,00	33,25	1 662,50
ZL30.007	460411222	Zásyp jam při elektromontážích strojné včetně zhutnění v hornině tl I skupiny 3 v omezeném prostoru	m3	17,55	214,00	3 755,70
		<i>zelená plocha 30*0,6*0,35</i>				
		<i>asfaltová plocha 25*0,9*0,5</i>				
20	167151111	Nakládání výkopku z hornin těžitelosti I, skupina 1-3 přes 100m ³	m3	21,00	31,81	667,95
		<i>zelená plocha 6</i>				
		<i>plocha pod asfalty 25*0,5*1,2</i>				
21	162751117	Vodorovné přemístění do 10000 m výkopku/sypání/ z horniny těžitelosti I, skupiny 1-3	m3	21,00000	76,25	1 601,17
22	162701109	Příplatek ZKD kilometr odvozu sypání z horniny těžitelosti I, skupiny 1-3 na skládku 5 x	m3	105,00000	10,91	1 145,06
23	171251201	Uložení sypání na skládku nebo meziskládku	m3	21,00000	10,91	229,01
24	171201221	Poplatek za uložení na skládce (skládkovně) zeminy a kameniva kód odpadu 17 05 04	t	37,80000	154,49	5 839,79
25	171151103	Uložení sypání z hornin soudržných do násypů zhutněných strojné	m3	21,00000	10,91	229,01
	5	Komunikace				12 258,92
94	916331112	Osazení zahradního obrubníku stojatého s boční opěrou do lože z betonu prostého - chodník a plocha před dieselagregátem	m	8,00	251,05	2 008,39
95	592170020	obrubník betonový zahradní 1000 x 50 x 200 mm - chodník a plocha před dieselagregátem	m	8,00	53,11	424,85
92	916131213	Osazení silničního obrubníku stojatého s boční opěrou do lože z betonu prostého - ostrůvek před rampou	m	2,00	308,98	617,97
93	592170310	obrubník betonový silniční 1000 x 150 x 250 mm	kus	2,00	96,56	193,11
17 (odd. přeložka vodovodu)	598211120	Kladení zámkové dlažby komunikací pro pěši tl 60 mm skupiny B pl do 50 m ²	m2	12,00	480,86	5 770,27
18 (odd. přeložka vodovodu)	59245220	dlažba zámková tvaru I 196x161x100mm příhradní	m2	12,00	270,36	3 244,33
		Vodiče				27 184,34
97	Pol_0901	Zjištění skutečného stavu - napojení na stávající kabely	hod	4,00	249,91	998,65
ZL30.008	741122133	Montáž kabel Cu plný kulatý žila 4x10 mm ² zatažený v trubkách (např. CYKY)	m	55,00	61,10	3 360,50
ZL30.009	34111076	kabel instalační jádro Cu plně izolace PVC plášť PVC (CYKY) 4x10mm ²	m	57,75	136	7 854,00
62	Pol_0409	trubka korugovaná ohebná červená pr. 50 mm včetně spojek	m	55,00	72,37	3 980,62
63	Pol_0410	folie výstražná červená	m	55,00	25,59	1 407,51
		<i>30*25</i>				0,00
85	Pol_0803	zemní pásek FeZn 4x30 mm	m	55,00	59,42	3 817,94
87	Pol_0805	Svorka SS, SK, SO, SP	ks	20,00	38,31	768,12
ZL30.010	3.001	Úprava rozvaděče	ks	1,00	4 500,00	4 500,00
ZL30.011	3.002	Připojovací svorky pro kabel CYKY na venkovní vedení	ks	6,00	83,00	498,00
		Svítlidla				58 251,43
51	Pol_0312	Osvětlovací stožár 6m	ks	1,00	4 384,48	4 384,48
52	Pol_0313	Svorkovnice pro stožáry veřejného osvětlení včetně pojisky E 10A	ks	1,00	758,74	758,74
53	Pol_0314	Betonový základ pro stožár	ks	1,00	3 198,89	3 198,89
ZL30.012	3.003	Výkop jámy pro betonový základ pro sloup	ks	4,00	1 420,00	5 680,00
ZL30.013	3.004	Betonová roura průměr 400 mm, délka 140 cm pro uchycení stožárů, doprava, doprava a montáž	ks	4,00	2 100,00	8 400,00
ZL30.014	3.005	Podkladní beton tl. 10 cm, podkladní betonová dlaždice, štěrka a obetonování sloupů	ks	4,00	680,00	2 720,00
ZL30.015	3.006	Protahovací PVC trubka průměr 36 mm (smyčka kabelu), + 1xFeZn pr. 10	ks	4,00	240,00	960,00
ZL30.016	3.007	LED svítilidlo ZELA 24LED/41W/500mA/WW - svítilidlo dle požadavku FCC	ks	4,00	12 007,00	48 028,00
ZL30.017	3.008	Montáž svítilidel	ks	4,00	1 700,00	6 800,00
ZL30.018	945412111	Teleskopická hydraulická montážní plošina výška zdvihu do 8 m	den	1,00	4 180,00	4 180,00
50	Pol_0311	Osvětlovací LED těleso, IP 65, včetně příruby P-60mm na sloup - adpočet vývodně vyřazeného svítilidla	ks	-3,00	8 952,89	-26 858,68

Změnový list č. 30						ZL 30	
		Stavba : Přístavba Domu Kněžny Emmy v Neratovicích, Kojetická 1414					
		Objekt : Venkovní osvětlení					
Číslo pozice	Kód položky	SOUPIS VÝKONŮ	Mj	Množství	Jednotková cena	Cena CZK bez DPH	
Díl:		D96 Přesuny suti a vybouraných hmot				1 839,54	
183 (stavební část)	979082111	Vnitrostaveništní doprava suti do 10 m - dlažba a obrubníky <i>dlažba 8*0,29500</i> <i>obrubníky 10*0,20500</i>	t	4,41	18,18	80,15	
184 (stavební část)	979082121	Příplatek k vnitrost. dopravě suti za dalších 5 m	t	35,28	4,54	160,31	
185 (stavební část)	979081111	Odvoz suti a vybour. hmot na skládku do 1 km Včetně naložení na dopravní prostředek a složení na skládku, bez poplatku za skládku.	t	4,41	68,16	300,58	
186 (stavební část)	979081121	Příplatek k odvozu za každý další 1 km	t	66,15	6,36	420,81	
187 (stavební část)	979990001	Poplatek za skládku stavební suti NUTNO PREDPOKLADAT S VICE DRUHY SUTI A VYBOURANYCH HMOT	l	4,41	199,02	877,69	
Díl:		9 HZS, připomoce				18 694,82	
100	Poj_0904	Stavební připomoce (vrtání, sekání...)	hod	10,00	249,91	2 499,13	
102	Poj_0906	Jiné materiály, montáž, atd., neuvedené výše, ale které je nutné zahrnout do celkového rozsahu prací podle výkresů a praxe dodavatele. Prosím, uveďte podrobný technický popis a cenovou kalkulaci.	ks	1,00	3 240,00	3 240,00	
103	Poj_0907	Doprava materiálu	ks	1,00	5 654,00	5 654,00	
104	Poj_0908	Projektová dokumentace skutečného provedení stavby	ks	1,00	1 402,00	1 402,00	
105	Poj_0909	Koordinace s ostatními profesemi	hod	2,00	449,84	899,69	
106	Poj_0910	Revize	set	1,00	5 000,00	5 000,00	
Celkem						167 487,31	

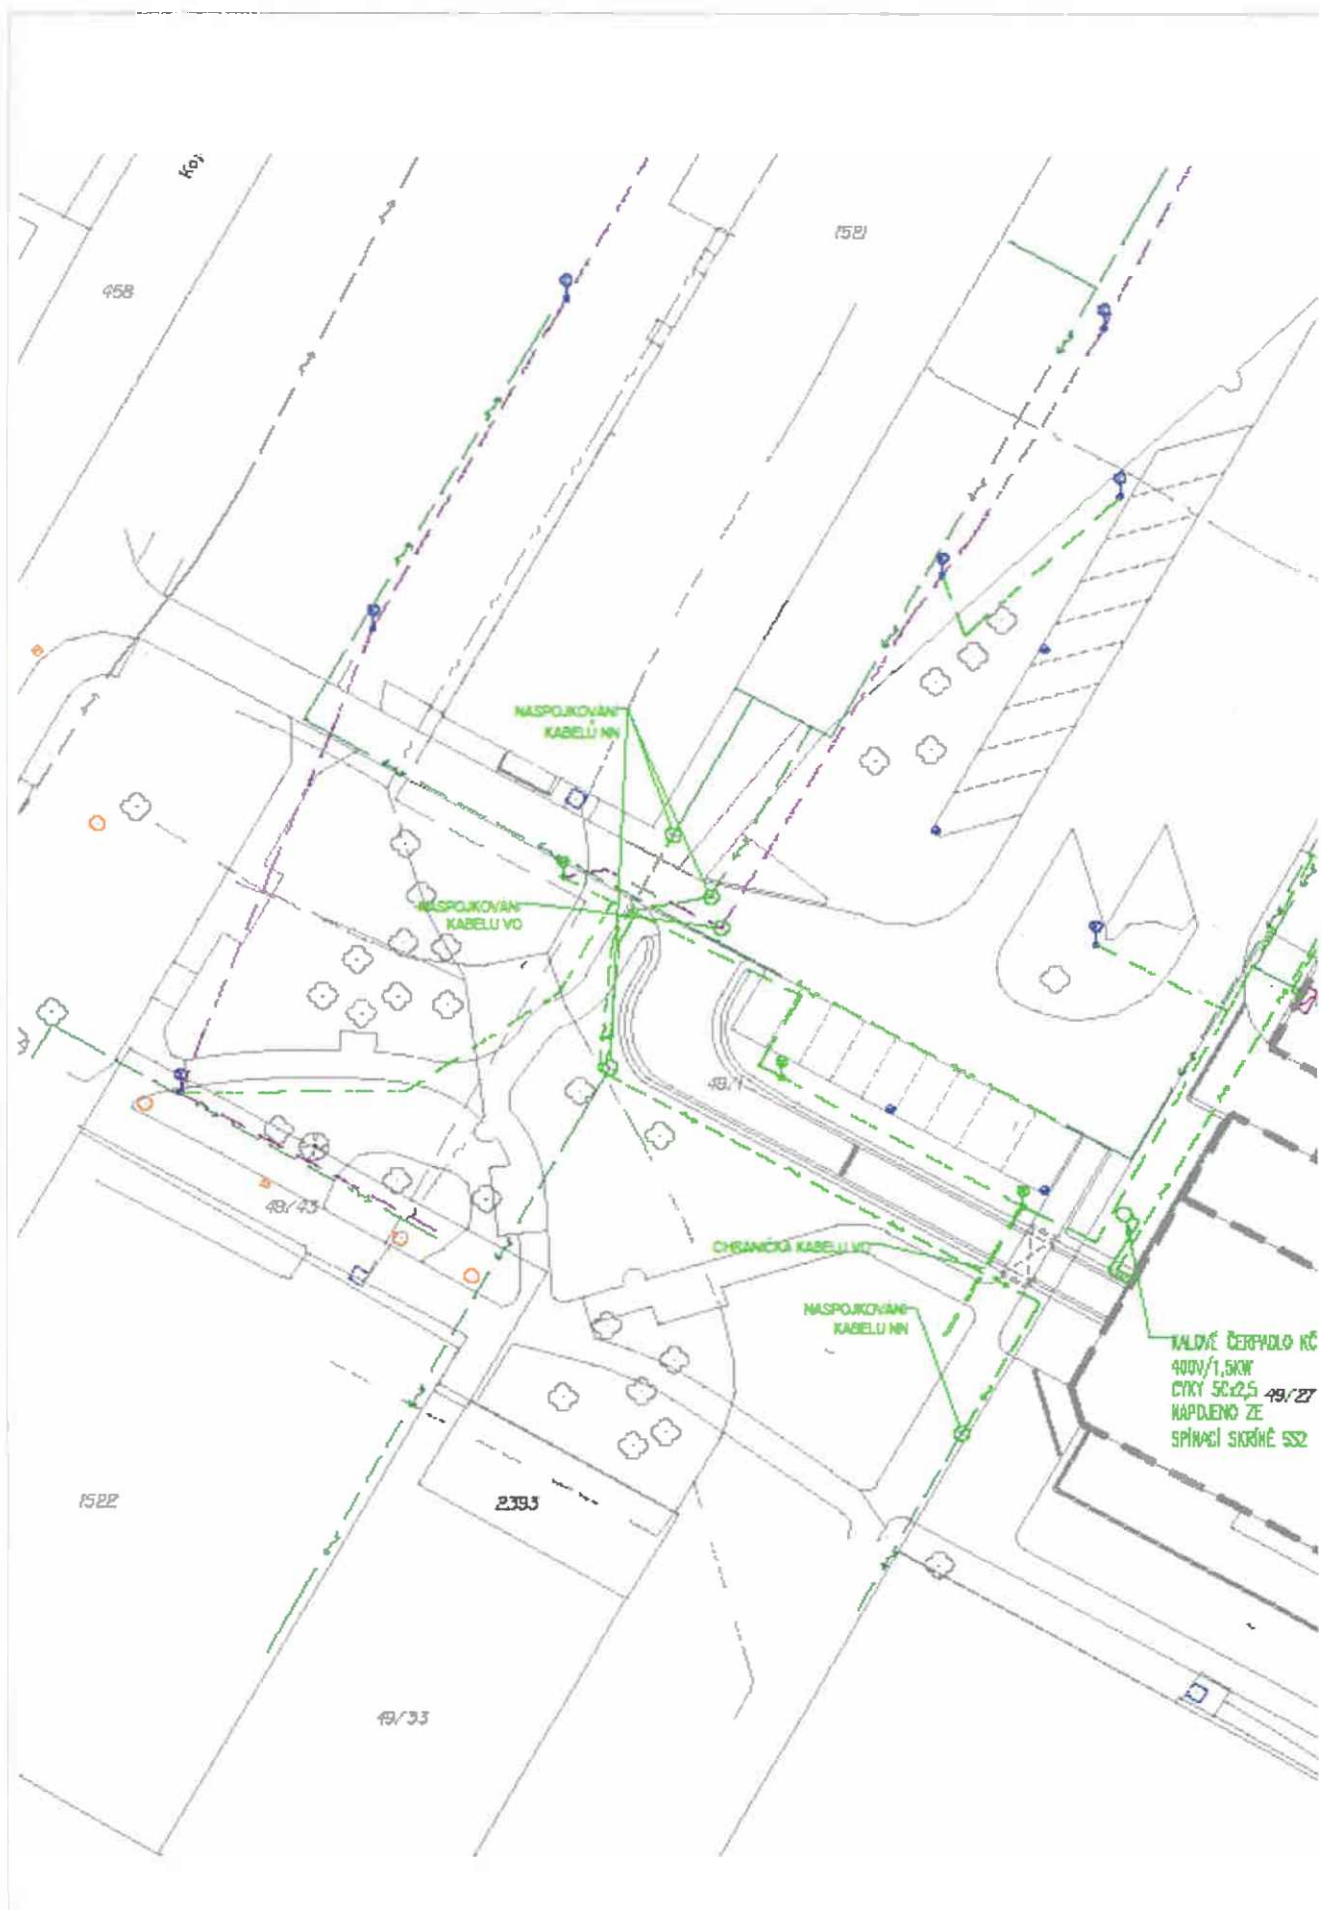

LEGENDA STÁVAJÍCÍCH SÍTÍ:

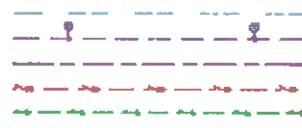

- Veřejná komunikační síť VKKS
- Stávající podzemní vedení VO
- Optický/metalický kabel
- Podzemní vedení VN do 35 kV
- Podzemní síťové rozvody NN


LEGENDA NOVÝCH SÍTÍ:




- Nové podzemní vedení VO
- Nové podzemní síťové rozvody NN



DET

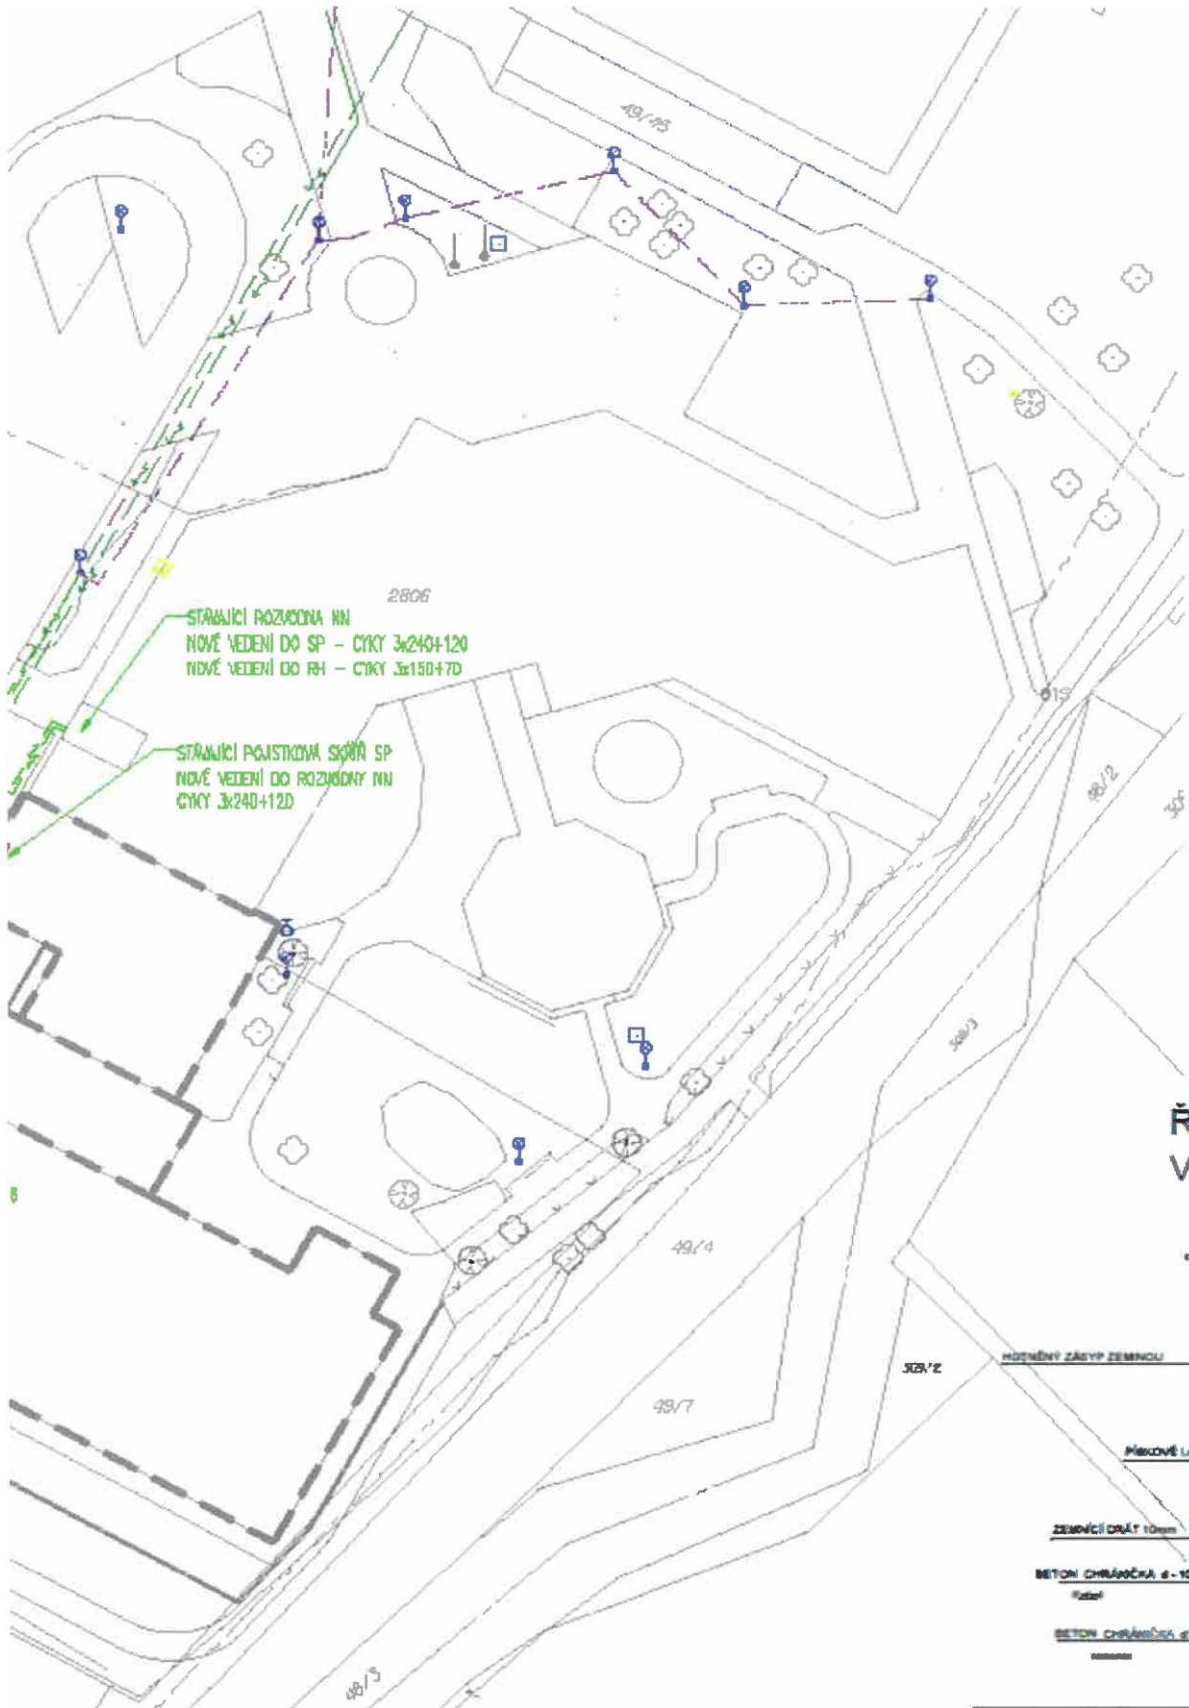

ŘEZ V KOMU

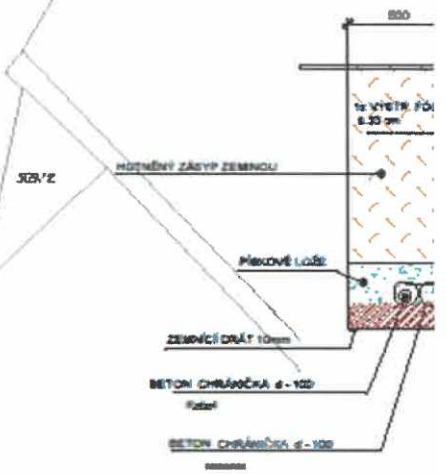

Nový objekt (přístavba)

Stávající objekt (rekonstrukce, nástavba)

Nové plochy pro vozidla - asfalt

Nové plochy pro vozidla - asfalt (rampa do 1.PP)

Nové plochy pro pěší - zámková dlažba

Mostek pro pěší

Nové plochy pro pěší - zámková dlažba (areál)

Nový plot, betonová podezdívka, ocelové rámy



BENEFIT

Město Neratovice, Kojetická 1028, 27.


Přístavba Domu Kněžny Emmy v N

Kojetická 1414, 277 11 Neratovice, poz


D.1.4 ELEKTROINSTALACE SLNOI

SITUACE


AI1 ZÁKLADU STOŽÁRU VEŘEJNÉHO OSVĚTLENÍ

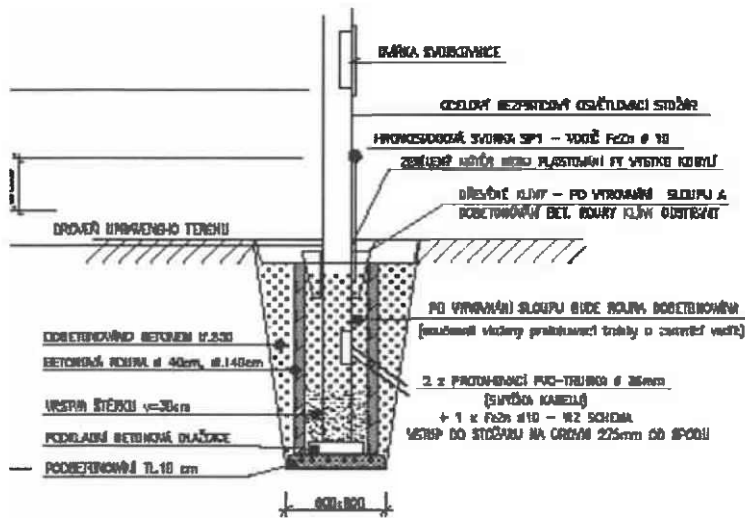


ŘEZ V CHODNÍKU

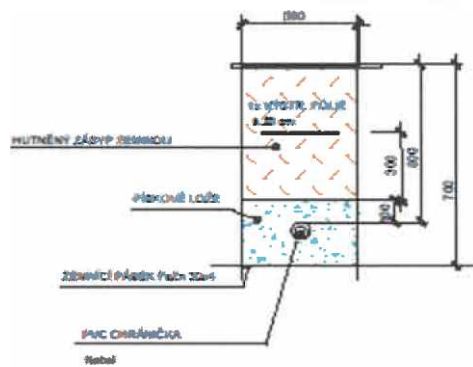

VIKACI

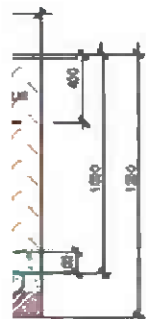

ŘEZ VOLNÝ TERÉN

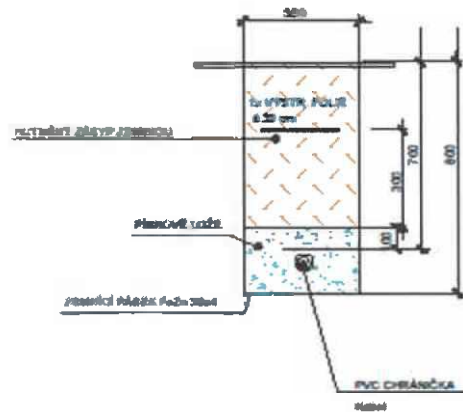

7 11 Neratovice

eratovicích, Kojetická 1414

smek p. č. 49/1, 49/27, p. č. st. 2806

PROUD

nástin a podlaží

Základní číslo	200133	Part.
Datum	11/2020	
Stav	DPS	
Měřítko	1:250	Č. výkř.
		09



Změnový list č. 31		Stavební práce, elektroinstalace a ÚT			ZL 31
Stavba:	Přístavba Domu Kněžny Emmy v Neratovicích, Kojetická 1414				
Objednatel:	Město Neratovice, Kojetická 1028, 277 11 Neratovice				
Zhotovitel:	PSG Construction a.s., Napajedelská 1552, 765 02 Otrokovice				
Odesláno / předáno	osobně	elektronicky	Datum:		
	ne	ano	04.04.2023		
Přílohy / poč. listů:	1 + 7xA4				
Zdůvodnění:	<p>1. Rozebrání stávající protiprašné přičky mezi stávajícím objektem DKE a novou částí, její posun do pozice dle PD. Dle původní dohody byla přička na začátku výstavby realizována s ohledem na ponechání většího prostoru pro provoz stávajícího DKE (provoz chodby a zásobování jídelny).</p> <p>2. Propojení kabelů MaR s ústřednou ve stávajícím objektu DKE, rozebrat podhled, uchycení kabelů dle PBR.</p> <p>3. Dodávka a montáž velkoformátových obkladů a dlažeb ve třech místnostech gastru, ve kterých byla dle PD uvažována pouze oprava omítky. Oprava omítek byla odečtena ve ZL_05</p> <p>4. Elektroinstalace - úprava rozvodů elektroinstalací pro VZT v sušárně, výměna hlavního jističe před ER (DEON), doplnění systému MaR o havarijní odstavení plynu, přepojení napájení VZT z 230 V na 400 V a uvedení rozvodů do původního stavu v gastru</p> <p>5. Byla doceněna úprava stávajícího rozdělovače a sběrače, vč. souvisejícího navýšení potrubí, montáž a demontáž otopných těles ve 4.NP a radiátor doplněný v propojovací chodbě v 1.NP.</p> <p>6. Bylo doceněno napojení domovního vodovodu na vodovodní řad.</p>				
Vyjádření TDS:					
Vyjádření GP:					
Vliv na dopracování projektové dokumentace:	ne				
Měněpráce (Kč bez DPH):	0,00 Kč				
Vícepráce (Kč bez DPH):	509 408,09 Kč				
Celkem (Kč bez DPH):	509 408,09 Kč				
Vliv na termín výstavby:	ano				
Schválil:	Objednatel	TDS	Projektant	Zhotovitel	
Datum:	24.7.2023	24.7.2023	18.7.2023	18.7.23	
Podpis					

ZL 31 Stavební práce, elektroinstalace a ÚT			ZL 31
Stavba: Přístavba Domu Kněžny Emmy v Neratovicích, Kojetická 1414			
Objekty: Nový objekt			
REKAPITULACE STAVEBNÍCH DÍLŮ			
Stavební díl	HSV	PSV	Celkem
STAVEBNÍ PRÁCE			221 104,73 Kč
ELEKTROINSTALACE			175 682,72 Kč
ÚT			71 326,72 Kč
NAPOJENÍ DOMOVNÍHO VODOVODU			41 293,92 Kč
CELKOVÉ NAKLADY			509 408,09 Kč

Změnový list č. 31					ZL 31	
Stavba :		Přístavba Domu Kněžny Emmy v Neratovicích, Kojetická 1414				
Objekt :		Stavební práce				
Číslo pozice	Kód položky	SOUPIS VÝKONŮ	Mj	Množství	Jednotková cena	Cena CZK bez DPH
						221 104,73
1. Rozebrání stávající protiprašné příčky a její posun do pozice						43 094,45
ZL31.001	763111811	Demontáž SDK příčky s jednoduchou ocelovou nosnou konstrukcí opláštění jednoduché	m2	34,80	88,50	3 079,80
ZL31.002	763-001	Začištění podhledu a stěn po demontáži provizorní příčky	bm	18,00	256,00	4 608,00
ZL31.003	763-002	Kontejner na odvoz suti	kus	1,00	4 500,00	4 500,00
48	342012221	Příčka SDK tl.100 mm,ocel.kce,1x oplášt.,RB 12,5mm protiprašné opatření : (3,7+0,6+7,4+1,0)*3,1 2,1*1,1	m2	44,47000 42,16000 2,31000	695,00	30 906,65
2. Propojení kabelů MaR s ústřednou ve stávajícím objektu DKE						26 992,00
ZL31.004	763431801	Demontáž minerálního podhledu zavěšeného na viditelném roštu 40*0,6	m2	24,00	158,00	3 792,00
ZL31.005	22M-001	Proložení kabelů, uchycení po 30 cm nad podhledem v souladu s PBR, pomocné úchyty	m	40,00	235,00	9 400,00
ZL31.006	763431001	Montáž minerálního podhledu s vyjímatelnými panely vel. do 0,36 m2 na zavěšený viditelný rošt	m2	24,00	575,00	13 800,00
3. Obklady keramické						96 026,35
348	597813663	Obkladačka keramická UPRESNĚNÍ DLE INVESTORA 63,5*1,05	m2	66,69	282,86	18 862,42
349	781101210	Penetrace podkladu pod obklady	m2	63,51	28,29	1 796,28
350	781475114	Obklad vnitřní stěn keramický, do lmele gastro: (7,4+4,5+7,4+4,5)*2,2 -5,38 (1,515*2+3,5*2)-0,8*2,02 (1,515*2+3,5*2)-0,95*2,02	m2	63,51	282,86	17 962,79
ZL12.001		Obklady 30x60 cm - práce (velkoformátové dlaždice), příplatek za větší formát obkladaček dle výběru uživatele	m2	63,51	540,48	34 325,88
ZL12.002		Obklady - dodávka (+5% ztrátové), příplatek za větší formát obkladaček dle výběru uživatele	m2	66,69	228,94	15 266,98
ZL12.012		Lišta ukončovací k obkladům ALU elox	bm	48,50	168,00	7 812,00
Podlahy z dlaždic						54 991,93
329	597642030	Dlažba keramická UPRESNĚNÍ DLE INVESTORA 40,27*1,1	m2	44,30	282,86	12 529,69
330	771101210	Penetrace podkladu pod dlažby	m2	40,27	28,29	1 139,06
338	771575109	Montáž podlah keram., lmel, 30x30 cm 7,4*4,5-2,6*1,3 1,515*3,5*2	m2	40,27	499,71	20 120,94
ZL12.003		Dlažba 60x60 cm - práce (velkoformátové dlaždice), příplatek za větší formát obkladaček dle výběru uživatele	m2	40,27	385,68	15 531,33
ZL12.007		Dlažba interier - dodávka (+5% ztrátové) (+5% ztrátové), příplatek za větší formát dlažby, dle výběru uživatele	m2	44,30	128,02	5 670,90
Celkem						221 104,73

Položkový rozpočet

S:	EB20-12-01	Přístavba Domu Kněžny Emmy v Neratovicích, Kojetická 1414
O:	SUB	ŘEMESLA
R:	4. ELEKTROINSTALACE	

R:	ELEKTROINSTALACE - ÚPRAVA ELEKTRO PRO VZT V SUŠÁRNĚ					
Díl:	1	Vodiče				2 983,90
	2	Pol_0102	Vodič CY 6 zž	m	10,00	38,99 389,90
	7	Pol_0107	Kabel CYKY 5x1,5	m	10,00	38,99 389,90
	8	Pol_0108	Kabel CYKY 5x2,5	m	45,00	48,98 2 204,10
Díl:	2	Přístroje				2 217,60
		Pol_0416	Vačkový vypínač GEWISS 25A/3P červená páčka 0/1	ks	1,00	2 217,60 2 217,60
Díl:	4	Materiál				330,39
	54	Pol_0401	krabice přístrojová	ks	1,00	34,49 34,49
	57	Pol_0404	trubka PVC 25mm ohebná / TUHÁ	m	10,00	29,59 295,90
Díl:	5	Rozvaděče				13 510,56
		Pol_0513	Rozvaděč R.kr.k - skříňový, 96 modulů, IP 40			
			úprava a doplnění rozvaděče			
	ZL31.007		Jištění 6A - ovládací	ks	1,00	349,44 349,44
	ZL31.008		Jištění 3x10A - jištění jednotek a motorů	ks	3,00	523,04 1 569,12
	ZL31.009		Výkonové stykače 3F	ks	3,00	2 184,00 6 552,00
	ZL31.010		Prokabelování a úprava rozvaděče	kpl	1,00	3 360,00 3 360,00
	ZL31.011		opravy kusových zkoušek rozvaděčů a revizní zprávy	kpl	1,00	1 680,00 1 680,00
Díl:	9	HZS, přípomoc				7 213,00
	97	Pol_0901	Stavební přípomoc (vrtání, sekání...)	kpl	1,00	5 488,00 5 488,00
	98	Pol_0902	Revize	set	1,00	1 725,00 1 725,00
	Celkem					26 255,45

R:	ELEKTROINSTALACE - VÝMĚNA HLAVNÍ JISTIČ PŘED ER					
	Rozvaděče					
	Materiál rozvaděč					
	ZL31.012		Hlavní jistič před ER DEON 3x315A	ks	1,00	23 170,56 23 170,56
	ZL31.013		Montážní deska hlavního jističe	ks	1,00	2 488,64 2 488,64
	ZL31.014		Měřicí transformátor převlečný 350/5	ks	3,00	3 474,24 10 422,72
	Kabelový materiál					
	ZL31.015		Vodič H07V-K 95mm černá	bm	12,00	575,68 6 908,16
	Ostatní položky					
	ZL31.016		Oko lisovací CU 95	ks	6,00	396,48 2 378,88
	ZL31.017		Připojnice kabelová Fe praporek	ks	3,00	239,68 719,04
	ZL31.018		Zámečnická úprava hlavního rozvaděče, demontáž původní	hod	6,00	840,00 5 040,00
	ZL31.019		Doprava, přesun hmot	kpl	1,00	1 344,00 1 344,00
	Celkem					52 472,00

R:	ELEKTROINSTALACE - PŘEDĚLANÍ NAPÁJENÍ VZT z 230V na 400V					
Díl:	1	Vodiče				2 583,10
	101	Pol_0122	cyky 5x4	m	38,00	67,98 2 583,10
Díl:	4	Materiál				703,76
	58	Pol_0405	trubka PVC 32mm ohebná - UV stabilní	m	20,00	35,19 703,76
Díl:	5	Rozvaděče				3 614,00
	69	Pol_0502	Rozvaděč R-VZT - úprava	set	1,00	3 614,00 3 614,00
			- doplnění o jištění 2ks C20/3			
Díl:	9	HZS, přípomoc				4 099,65

Položkový rozpočet

S:	EB20-12-01	Přístavba Domu Kněžny Emmy v Neratovicích, Kojetická 1414
O:	SUB	ŘEMESLA
R:	4. ELEKTROINSTALACE	

R:	ELEKTROINSTALACE - ÚPRAVA ELEKTRO PRO VZT V SUŠÁRNĚ						
	97	Pol__0901	Stavební přípomocce (vrtání, sekání...)	hod	4,00	249,91	999,65
	98	Pol__0902	Revize (úprava kusovky)	set	1,00	3 100,00	3 100,00
	Celkem						11 000,51

DOPLNĚNÍ O HAVARIJNÍ ZABEZPEČNÍ PLYNU							
--	--	--	--	--	--	--	--

Díl:	x	Zabezpečení plynu					21 965,00
	ZL31.020	Pol__xxxx	Detektor plynu	ks	2,00000	6 612,50	13 225,00
	ZL31.021	Pol__xxxx	Akustická signalizace	ks	2,00000	4 025,00	8 050,00
	ZL31.022	Pol__xxxx	Zapojení BAP (havarijní uzávěr plynu) cizí dodávka	ks	1,00000	690,00	690,00
Díl:	14	MONTÁŽNÍ MATERIÁL					4 889,46
	91	Pol__0006	JYTY 7x1 - Propojovací kabel stíněný	m	65,00000	32,17	2 090,81
	90	Pol__0005	JYTY 4x1 - Propojovací kabel stíněný	m	50,00000	19,49	974,28
	98	Pol__0013	CY6 - Propojovací vodič zelenožlutý pevný průřez 6mm	m	50,00000	22,84	1 141,79
	100	Pol__0015	trubka z PVC, samozhášivá, s hrdlem pro lehké mechanické zatížení VRM 25, vč. příslušenství	m	40,00000	17,06	682,58
Díl:	x	SLUŽBY					21 850,00
	40	Pol__xxxx	Doplnění stávajících rozváděčů	kpí	1,00000	9 200,00	9 200,00
	41	Pol__xxxx	Vyhotovení dokumentace pro porvedení stavby + DSPS	ks	1,00000	2 875,00	2 875,00
	43	Pol__xxxx	Výchozí revize elektrických zařízení	ks	1,00000	3 450,00	3 450,00
	44	Pol__xxxx	Funkční zkoušky, uvedení do provozu	ks	1,00000	4 025,00	4 025,00
	46	Pol__xxxx	Zaškolení personálu obsluhy a údržby	ks	1,00000	2 300,00	2 300,00

Celkem						48 704,46
---------------	--	--	--	--	--	------------------

UVEDENÍ ROZVODŮ DO PŮVODNÍHO STAVU (PŮVODNÍ GASTRO)							
Díl:	14	MONTÁŽNÍ MATERIÁL					37 250,30
	ZL31.023		Acidur šedá	ks	10,00	104,52	1 045,20
	ZL31.024		Monoflex 1225	ks	50,00	27,30	1 365,00
	ZL31.025		Vodič CY 6 zž	m	50,00	38,99	1 949,50
	ZL31.026		Kabel CYKY 5x1,5	m	100,00	38,99	3 899,00
	ZL31.027		Kabel CYKY 5x2,5	m	100,00	67,98	6 798,00
			Práce				
	105	Pol_0909	montážní práce - elektrikář	hod.	20,00000	449,84	8 996,80
	105	Pol_0909	montážní práce - revizní technik	hod.	20,00000	449,84	8 996,80
	ZL31.028		Zkoušky, revize	hod.	1,00000	4 200,00	4 200,00

CELKEM:

175 682,72

Změnový list č. 31		Stavba : Přístavba Domu Kněžny Emmy v Neratovicích, Kojetická 1414			ZL 31	
Objekt : ÚT						
Číslo pozice	Kód položky	SOUPIS VÝKONŮ	Mj	Množství	Jednotková cena	Cena CZK bez DPH
						71 326,72
						71 326,72
5. Úprava stávajícího rozdělovače a sběrače + navýšení potrubí:						
ZL31.020	1.	Vypuštění napuštění systému	kpl	1,00	1 120,0 Kč	1 120,00
ZL31.021	2.	Naváření nových odboček 2 1/2" na stávající R+S	kpl	2,00	1 568,0 Kč	3 136,00
ZL31.022	3.	Koleno varné 21/2"	ks	14,00	766,4 Kč	10 729,04
85	Pol_0086	Potrubí ocelové čemé 21/2"	m	20,00	715,8 Kč	14 315,00
ZL31.023	5.	Tlaková zkouška, proplach, odvzdušnění, napuštění	m	20,00	34,7 Kč	693,06
215	Pol_0217	nátěr potrubí	m	20,00	33,8 Kč	676,00
ZL31.024	7.	Izolace minerální vata s AL polepem 76x30mm	m	26,00	293,2 Kč	7 623,62
ZL31.025	8.	Svářecí plyny	kpl	1,00	3 528,0 Kč	3 528,00
ZL31.026	9.	Drobný montážní materiál	kpl	1,00	700,0 Kč	700,00
ZL31.027	10.	Závěsný a upevňovací materiál	kpl	1,00	2 424,8 Kč	2 424,80
ZL31.028	11.	Doprava	kpl	1,00	4 200,0 Kč	4 200,00
Doplňení radiátoru - propojovací chodba v 1.NP:						
ZL31.029	13.	Radik Kaisik 22 600/600	ks	1,00	3 770,8 Kč	3 770,82
ZL31.030	14.	Propojovací armatury k OT KLASIK - set hlavice, ventil, šroubení	ks	1,00	1 018,4 Kč	1 018,36
ZL31.031	15.	Světlé šroubení	ks	2,00	101,2 Kč	202,50
ZL31.032	16.	Cu potrubí pr. 15mm	m	32,00	405,6 Kč	12 978,56
ZL31.033	17.	Tlaková zkouška, proplach, odvzdušnění, napuštění	m	32,00	24,0 Kč	768,96
ZL31.034	18.	Tepelná izolace Cu potrubí 15/9	m	26,00	86,8 Kč	2 256,80
ZL31.035	19.	Drobný montážní materiál	kpl	1,00	313,6 Kč	313,60
ZL31.036	20.	Závěsný a upevňovací materiál	kpl	1,00	873,6 Kč	873,60

Celkem

71 326,72

Změnový list č. 31						ZL 31	
Stavba :		Přístavba Domu Kněžny Emmy v Neratovicích, Kojetická 1414					
Objekt :		ZTI					
Číslo pozice	Kód položky	SOUPIS VÝKONŮ	Mj	Množství	Jednotková cena	Cena CZK bez DPH	
						41 293,92	
						41 293,92	
		6. Napojení domovního vodovodu					
ZL31.037	891269951	Montáž potrubních spojek na potrubí z jakýchkoli trub DN 100	kus	2	709,55	1 419,10	
ZL31.038	AVK.944100	Spojka WAGA Plus EPDM 80 s přírubou	kus	2	5 559,79	11 119,58	
ZL31.039	857253151	Montáž litinových tvarovek odbočných T-kus 80/80	kus	1	394,45	394,45	
ZL31.040	55253740	tvarovka T-kus z tvárné litiny,práškový epoxid tl 250µm MMA-kus DN 80/80	kus	1	2 757,01	2 757,01	
ZL31.041	857251151	Montáž přírubových spojů otevřený výkop s těsnícím spojem DE 90	kus	2	276,00	552,00	
ZL31.042	28654368	příruba volná k lemovému nákrůžku z polypropylénu 90	kus	2	645,38	1 290,76	
ZL31.043	28653135	nákrůžek lemový PE 100 SDR 11 90mm	kus	2	324,07	648,14	
ZL31.044	877241101	Montáž elektrospojek na vodovodním potrubí z PE trub d 90	kus	1	284,05	284,05	
	35	28614977	elektroredukce PE 100 PN 16 D 90-63mm	kus	1	562,30	562,30
ZL31.046	891241112	Montáž vodovodních šoupátek otevřený výkop DN 80	kus	2	995,90	1 991,80	
ZL31.047	PAM.RDA80BN CH	šoupě přírubové vodovodní EURO 20 typ 23 (F4) DN 80 PN10-16	kus	2	3 352,14	6 704,27	
ZL31.048	42291079	souprava zemní pro šoupátka DN 65-80mm Rd 1,2-1,8	kus	2	1 464,53	2 929,05	
ZL31.049	AVK.7210	Podkladní deska VARIO PP univ, 2dílná	kus	3	283,02	849,05	
ZL31.050	877211101	Montáž elektrospojek na vodovodním potrubí z PE trub d 63	kus	10	254,15	2 541,50	
ZL31.051	28615972	elektrospojka SDR 11 PE 100 PN 16 D 63mm	kus	10	190,44	1 904,40	
ZL31.052	877211112	Montáž elektrokolen 90° na vodovodním potrubí z PE trub d 63	kus	3	254,15	762,45	
ZL31.053	28653055	elektrokoleno 90° PE 100 D 63mm	kus	3	473,46	1 420,37	
ZL31.054	899401112	Osazení poklopů litinových šoupátkových	kus	2	469,20	938,40	
ZL31.055	42291352	poklop litinový šoupátkový VODA	kus	2	1 112,63	2 225,25	

Celkem

41 293,92

