




Změnový list č. 30 Venkovní osvětlení		ZL 30		
Stavba:	Přístavba Domu Kněžny Emmy v Neratovicích, Kojetická 1414			
Objednatel:	Město Neratovice, Kojetická 1028, 277 11 Neratovice			
Zhotovitel:	PSG Construction a.s., Napajedelská 1552, 765 02 Otrokovice			
Odesláno / předáno	<i>osobně</i> <b>ne</b>	<i>elektronicky</i> <b>ano</b>	<i>Datum:</i>	
Přílohy / poč. listů:	1 + 3x A4			
Zdůvodnění:  Původní řešení v PD předpokládalo jiný stav, než byl na staveništi (kabely VO a napojení nebyly v předpokládaných trasách). Změnový list zohledňuje skutečnost napojení na stávající VO vč. doplnění 1 ks lampy dle požadavku objednatele.				
Vyjádření TDS:				
Vyjádření GP:				
Vliv na dopracování projektové dokumentace:			ne	
Měněpráce (Kč bez DPH):	0,00 Kč			
Vícepráce (Kč bez DPH):	167 487,31 Kč			
Celkem (Kč bez DPH):	167 487,31 Kč			
Vliv na termín výstavby:			ano	
Schválil:	Objednatel	TDS	Projektant	Zhotovitel
Datum:	24.7.2023	24.7.2023	18.7.2023	18.7.23
Podpis	[Redacted]			




ZL 30 Venkovní osvětlení			<b>ZL 30</b>
Stavba: Přístavba Domu Kněžny Emmy v Neratovicích, Kojetická 1414			
Objekty: Nový objekt			
<b>REKAPITULACE STAVEBNÍCH DÍLŮ</b>			
Stavební díl	HSV	PSV	Celkem
PŘÍPOČTY			167 487,31 Kč
SOUČET			167 487,31 Kč
CELKOVÉ NAKLADY			<b>167 487,31 Kč</b>

Změnový list č. 30		Stavba : Přístavba Domu Kněžny Emmy v Neratovicích, Kojetická 1414			ZL 30	
		Objekt : Venkovní osvětlení				
Číslo pozice	Kód položky	SOUPIS VÝKONŮ	MJ	Množství	Jednotková cena	Cena CZK bez DPH
	<b>SUB_11</b>	<b>ELEKTROINSTALACE</b>				<b>167 487,31</b>
	<b>1</b>	<b>Zemní práce</b>				<b>49 258,26</b>
	460010024R	Výtyčení trasy vedení kabelového podzemního v zastavěném prostoru	kpl	1,00	5 000,00	5 000,00
101	Pol_0905	Výkopové práce - zelená plocha u parkoviště P2 a podél stávajícího DKE	m	30,00	86,88	2 606,37
1 (odd. přeložka vody)	113106023	Rozebrání dlažeb při překopech komunikací pro pěši ze zámkové dlažby ručně - chodník a plocha před dieselagregátem	m2	12,00	136,32	1 635,80
		<i>plocha před dieselagregátem 2*3</i>				
3 (odd. dešťová analýza)	113107522	Odstranění podkladu z kameniva drceného tl 200 mm při překopech strojně pl přes 15 m <sup>2</sup>	m2	12,00	19,99	239,92
1 (ZTI)	132251104	Hloubení rýh nezapažených š do 800 mm v hornině třídy těžitelosti I, skupiny 3 objem přes 100 m <sup>3</sup> strojně - zbytek do hloubky 800 mm v zelené ploše 0,6*30*0,5	m3	9,00	109,05	981,48
ZL30.001	460181322	Hloubení kabelových nezapažených rýh strojně š 50 cm hl 120 cm v hornině tl I skupiny 3 v omezeném prostoru - pod stávající asfaltovou plochou	m	25,00	337,00	8 425,00
ZL30.002	113202111	Výtrhání obrub krajníků obrubníků stojalých - chodník, plocha před dieselagregátem a ostrůvek u rampy	m	10,00	71,70	717,00
		<i>plocha před dieselagregátem 2*2</i>				
		<i>ostrůvek u rampy 2</i>				
ZL30.003	460681512	Kabelové lože z písku pro kabely nm kryté plastovou fólií š lože přes 25 do 50 cm - zelená plocha	m	55,00	152,00	8 360,00
		<i>zelená plocha - 30 m</i>				
		<i>asfaltová plocha - 25 m</i>				
ZL30.004	460751111	Osazení kabelových kanálů do rýhy z prefabrikovaných betonových žiabu vnější šířky do 20 cm - asfaltová plocha	m	25,00	55,50	1 387,50
ZL30.005	592130111	žlab kabelový betonový k ochraně zemního drátovodného vedení 100x23x19cm	m	25,00	191,00	4 775,00
ZL30.006	ZPS.AZD2650	Poklop kabelového žlabu	ks	50,00	33,25	1 662,50
ZL30.007	460411222	Zásyp jam při elektromontážích strojně včetně zhutnění v hornině tl I skupiny 3 v omezeném prostoru	m3	17,55	214,00	3 755,70
		<i>zelená plocha 30*0,6*0,35</i>				
		<i>asfaltová plocha 25*0,9*0,5</i>				
20	167151111	Nekládání výkopku z hornin těžitelosti I, skupina 1-3 přes 100m <sup>3</sup>	m3	21,00	31,81	667,95
		<i>zelená plocha 6</i>				
		<i>plocha pod asfalty 25*0,5*1,2</i>				
21	162751117	Vodorovné přemístění do 10000 m výkopku/sypání/ z horniny těžitelosti I, skupiny 1-3	m3	21,00000	76,25	1 601,17
22	162701109	Příplatek ZKD kilometr odvozu sypání z horniny těžitelosti I, skupiny 1-3 na skládku 5 x	m3	105,00000	10,91	1 145,06
23	171251201	Uložení sypání na skládku nebo meziskládku	m3	21,00000	10,91	229,01
24	171201221	Poplatek za uložení na skládce (skládkovně) zeminy a kameniva kód odpadu 17 05 04	t	37,80000	154,49	5 839,79
25	171151103	Uložení sypání z hornin soudržných do násypů zhutněných strojně	m3	21,00000	10,91	229,01
	<b>5</b>	<b>Komunikace</b>				<b>12 258,92</b>
94	916331112	Osazení zahradního obrubníku stojatého s boční opěrou do lože z betonu prostého - chodník a plocha před dieselagregátem	m	8,00	251,05	2 008,39
95	592170020	obrubník betonový zahradní 1000 x 50 x 200 mm - chodník a plocha před dieselagregátem	m	6,00	53,11	424,85
92	916131213	Osazení silničního obrubníku stojatého s boční opěrou do lože z betonu prostého - ostrůvek před rampou	m	2,00	308,98	617,97
93	592170310	obrubník betonový silniční 1000 x 150 x 250 mm	kus	2,00	96,56	193,11
17 (odd. přeložka vodovodu)	598211120	Kladení zámkové dlažby komunikací pro pěši tl 60 mm skupiny B pl do 50 m <sup>2</sup>	m2	12,00	480,86	5 770,27
18 (odd. přeložka vodovodu)	59245220	dlažba zámková tvaru I 196x161x100mm příhradní	m2	12,00	270,36	3 244,33
		<b>Vodiče</b>				<b>27 184,34</b>
97	Pol_0901	Zjištění skutečného stavu - napojení na stávající kabely	hod	4,00	249,91	998,65
ZL30.008	741122133	Montáž kabel Cu plný kulatý žila 4x10 mm <sup>2</sup> zatažený v trubkách (např. CYKY)	m	55,00	61,10	3 360,50
ZL30.009	34111076	kabel instalační jádro Cu plně izolace PVC plášť PVC (CYKY) 4x10mm <sup>2</sup>	m	57,75	136	7 854,00
62	Pol_0409	trubka korugovaná ohebná červená pr. 50 mm včetně spojek	m	55,00	72,37	3 980,62
63	Pol_0410	folie výstražná červená	m	55,00	25,59	1 407,51
		<i>30*25</i>				0,00
85	Pol_0803	zemní pásek FeZn 4x30 mm	m	55,00	69,42	3 817,94
87	Pol_0805	Svorka SS, SK, SO, SP	ks	20,00	38,31	766,12
ZL30.010	3.001	Úprava rozvaděče	ks	1,00	4 500,00	4 500,00
ZL30.011	3.002	Připojovací svorky pro kabel CYKY na venkovní vedení	ks	6,00	83,00	498,00
		<b>Svítlidla</b>				<b>58 251,43</b>
51	Pol_0312	Osvětlovací stožár 6m	ks	1,00	4 384,48	4 384,48
52	Pol_0313	Svorkovnice pro stožáry veřejného osvětlení včetně pojisky E 10A	ks	1,00	756,74	756,74
53	Pol_0314	Betonový základ pro stožár	ks	1,00	3 198,89	3 198,89
ZL30.012	3.003	Výkop jámy pro betonový základ pro sloup	ks	4,00	1 420,00	5 680,00
ZL30.013	3.004	Betonová roura průměr 400 mm, délka 140 cm pro uchycení stožárů, doprava, doprava a montáž	ks	4,00	2 100,00	8 400,00
ZL30.014	3.005	Podkladní beton tl. 10 cm, podkladní betonová dlaždice, štěrka a obetonování sloupů	ks	4,00	680,00	2 720,00
ZL30.015	3.006	Protahovací PVC trubka průměr 36 mm (smyčka kabelu), + 1xFeZn pr. 10	ks	4,00	240,00	960,00
ZL30.016	3.007	LED svítilidlo ZELA 24LED/41W/500mA/WW - svítilidlo dle požadavku FCC	ks	4,00	12 007,00	48 028,00
ZL30.017	3.008	Montáž svítilidel	ks	4,00	1 700,00	6 800,00
ZL30.018	945412111	Teleskopická hydraulická montážní plošina výška zdvihu do 8 m	den	1,00	4 180,00	4 180,00
50	Pol_0311	Osvětlovací LED těleso, IP 65, včetně příruby P-60mm na sloup - adpočet převodně vyřazeného svítilidla	ks	-3,00	8 952,69	-26 858,68

Změnový list č. 30						ZL 30	
		Stavba : Přístavba Domu Kněžny Emmy v Neratovicích, Kojetická 1414					
		Objekt : Venkovní osvětlení					
Číslo pozice	Kód položky	SOUPIS VÝKONŮ	Mj	Množství	Jednotková cena	Cena CZK bez DPH	
<b>Díl:</b>		<b>D96 Přesuny suti a vybouraných hmot</b>				<b>1 839,54</b>	
183 (stavební část)	979082111	Vnitrostaveništní doprava suti do 10 m - dlažba a obrubníky <i>dlažba 8*0,29500</i> <i>obrubníky 10*0,20500</i>	t	4,41	18,18	80,15	
184 (stavební část)	979082121	Příplatek k vnitrost. dopravě suti za dalších 5 m	t	35,28	4,54	160,31	
185 (stavební část)	979081111	Odvoz suti a vybour. hmot na skládku do 1 km Včetně naložení na dopravní prostředek a složení na skládku, bez poplatku za skládku.	t	4,41	68,16	300,58	
186 (stavební část)	979081121	Příplatek k odvozu za každý další 1 km	t	66,15	6,36	420,81	
187 (stavební část)	979990001	Poplatek za skládku stavební suti NUTNO PREDPOKLADAT S VICE DRUHY SUTI A VYBOURANYCH HMOT	t	4,41	199,02	877,69	
<b>Díl:</b>		<b>9 HZS, připomoce</b>				<b>18 694,82</b>	
100	Poj_0904	Stavební připomoce (vrtání, sekání...)	hod	10,00	249,91	2 499,13	
102	Poj_0906	Jiné materiály, montáž, atd., neuvedené výše, ale které je nutné zahrnout do celkového rozsahu prací podle výkresů a praxe dodavatele. Prosím, uveďte podrobný technický popis a cenovou kalkulaci.	ks	1,00	3 240,00	3 240,00	
103	Poj_0907	Doprava materiálu	ks	1,00	5 654,00	5 654,00	
104	Poj_0908	Projektová dokumentace skutečného provedení stavby	ks	1,00	1 402,00	1 402,00	
105	Poj_0909	Koordinace s ostatními profesemi	hod	2,00	449,84	899,69	
106	Poj_0910	Revize	set	1,00	5 000,00	5 000,00	
<b>Celkem</b>						<b>167 487,31</b>	

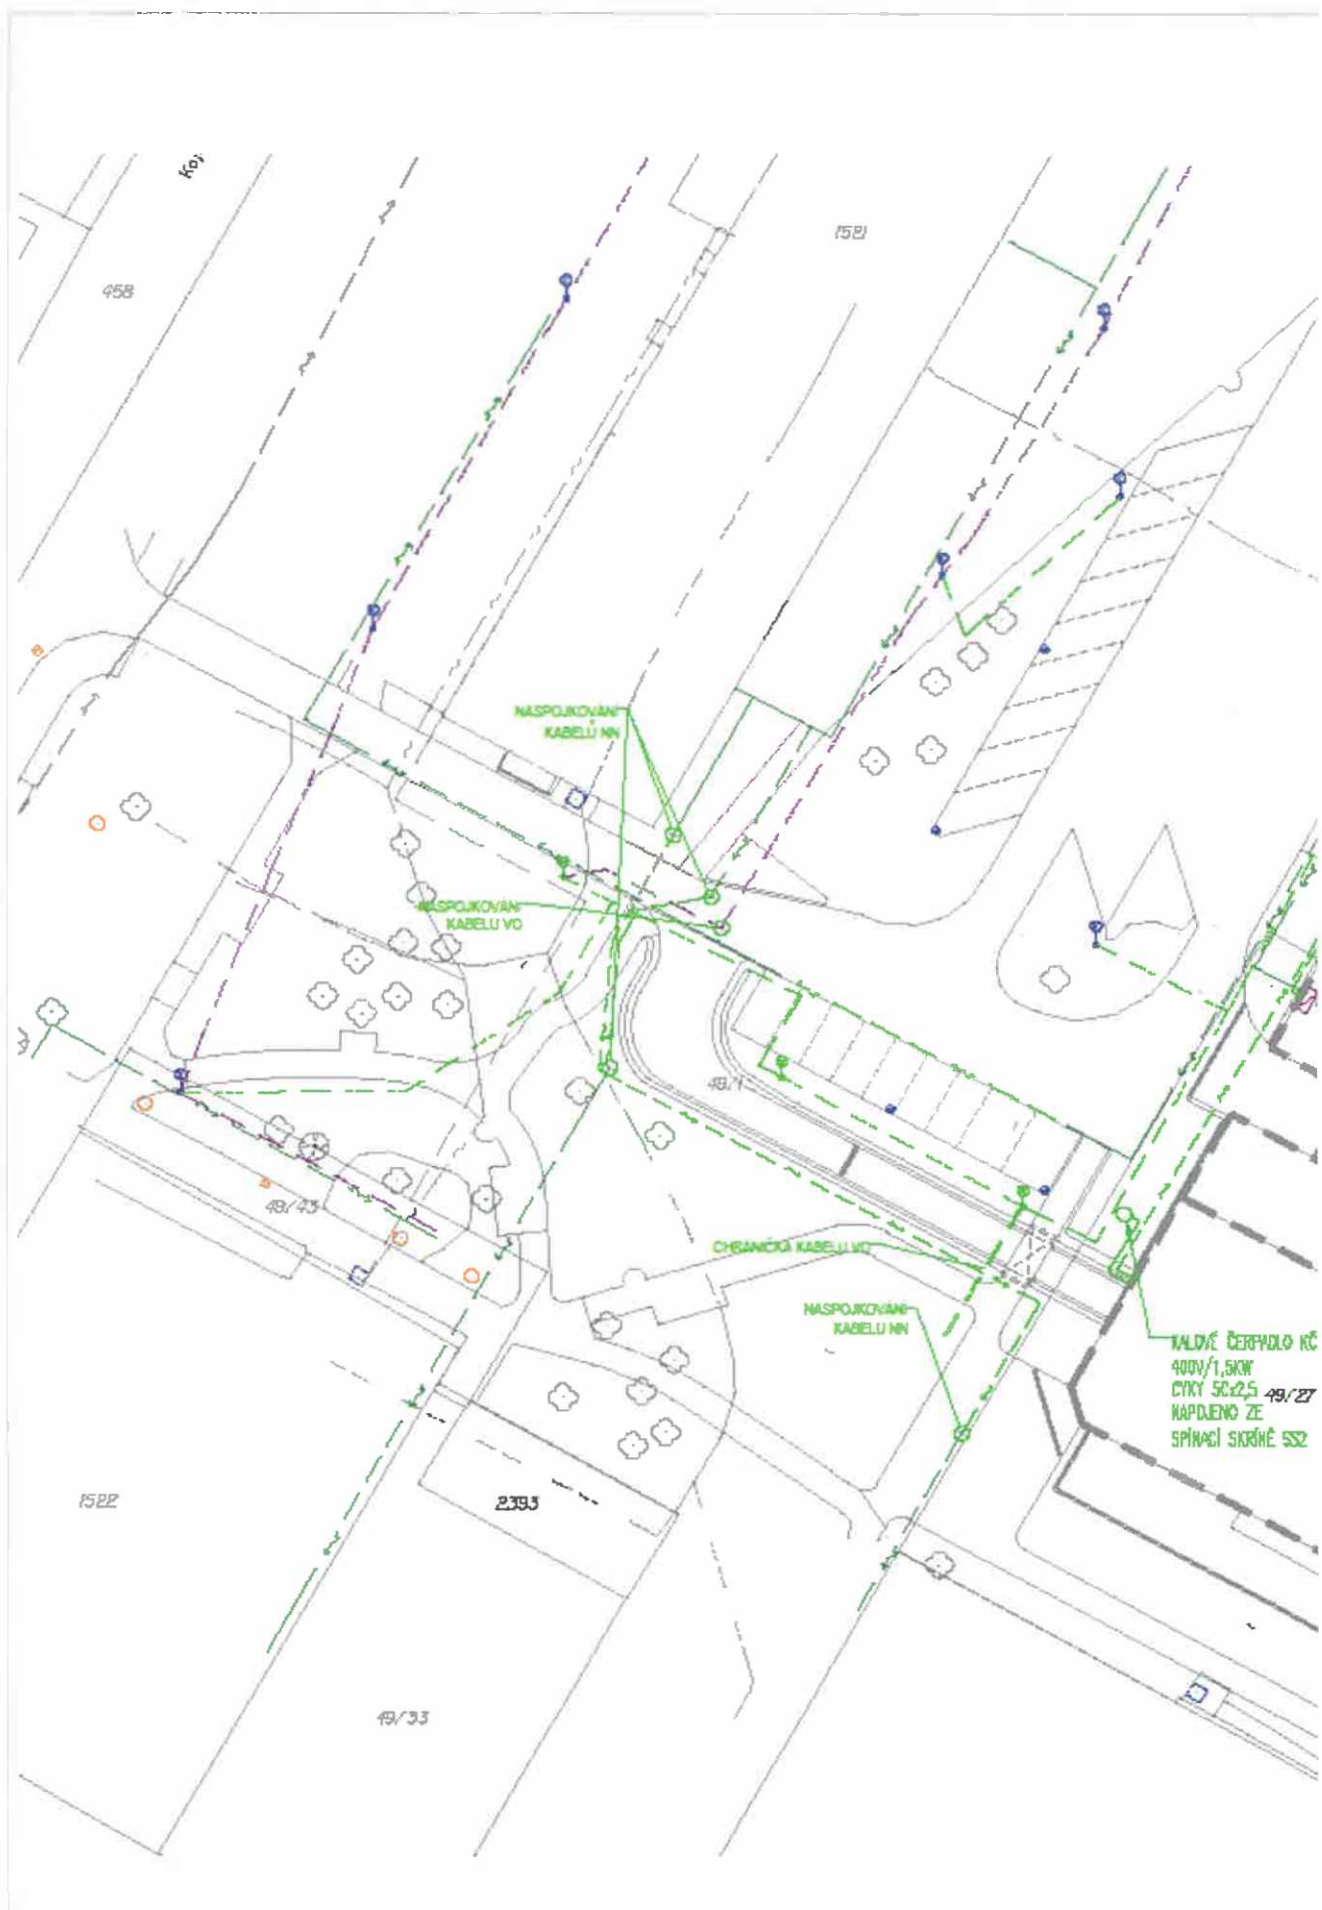

**LEGENDA STÁVAJÍCÍCH SÍTÍ:**

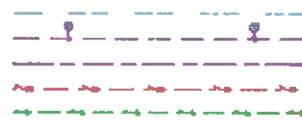

- Veřejná komunikační síť VKKS
- Stávající podzemní vedení VO
- Optický/metalický kabel
- Podzemní vedení VN do 35 kV
- Podzemní síťové rozvody NN

**LEGENDA NOVÝCH SÍTÍ:**




- Nové podzemní vedení VO
- Nové podzemní síťové rozvody NN






DET

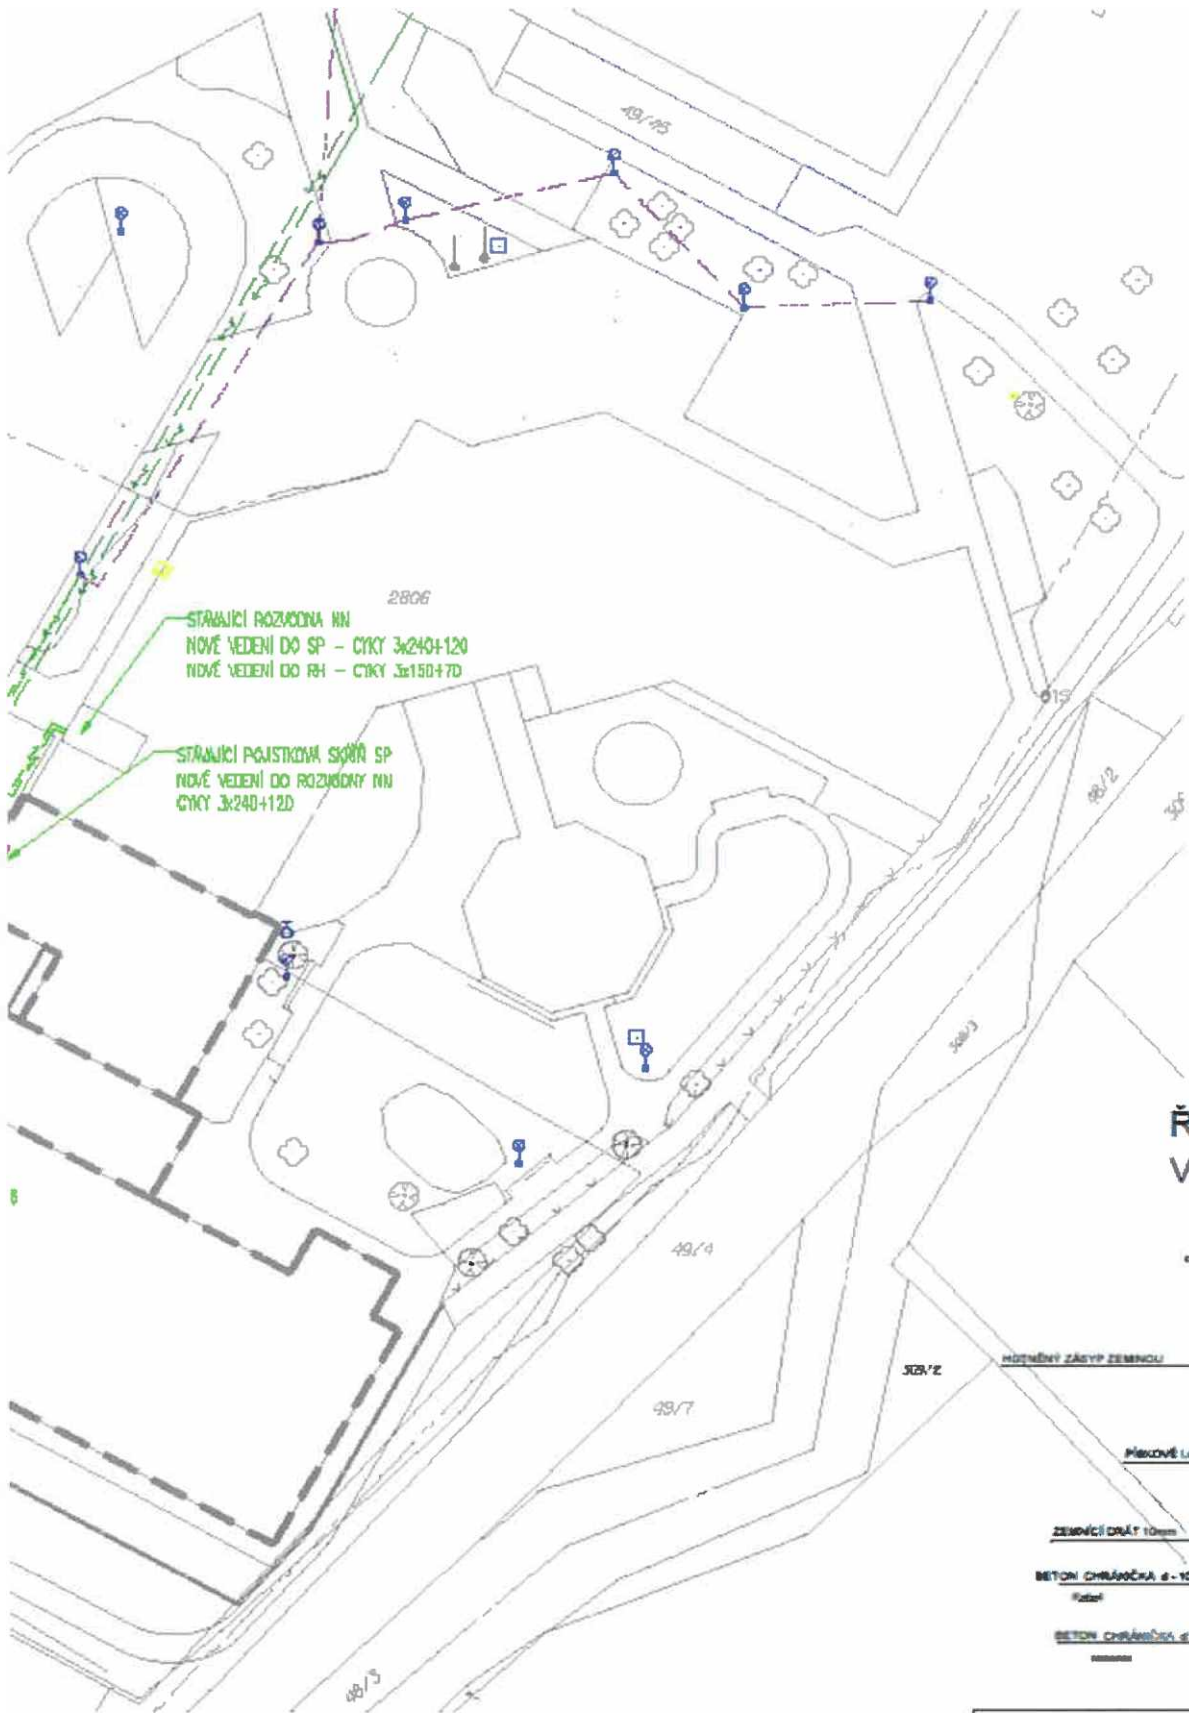

### ŘEZ V KOMU

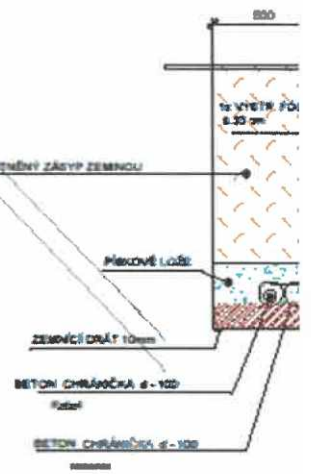



Nový objekt (přístavba)

Stávající objekt (rekonstrukce, nástavba)

Nové plochy pro vozidla - asfalt


Nové plochy pro vozidla - asfalt (rampa do 1.PP)

Nové plochy pro pěší - zámková dlažba

Mostek pro pěší

Nové plochy pro pěší - zámková dlažba (areál)

Nový plot, betonová podezdívka, ocelové rámy

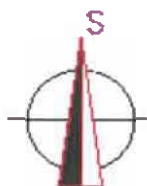

**BENEFIT**

Město Neratovice, Kojetická 1028, 27.


**Přístavba Domu Kněžny Emmy v N**

Kojetická 1414, 277 11 Neratovice, poz


**D.1.4 ELEKTROINSTALACE SILNOU**

**SITUACE**


# AI1 ZÁKLADU STOŽÁRU VEŘEJNÉHO OSVĚTLENÍ

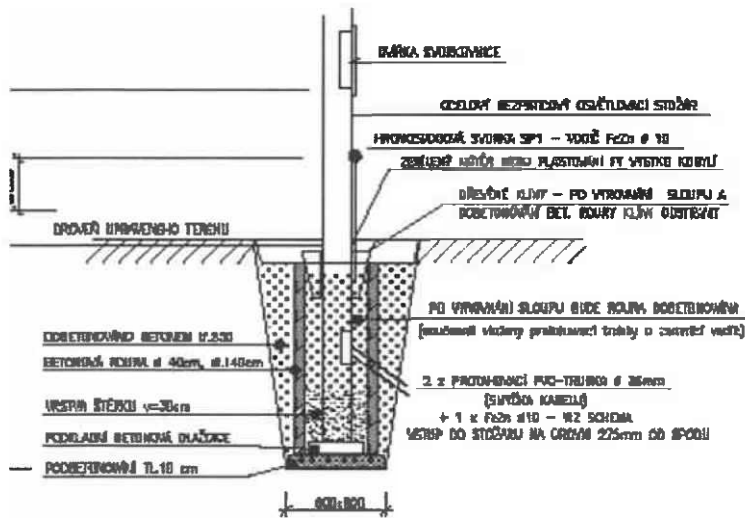


## ŘEZ V CHODNÍKU

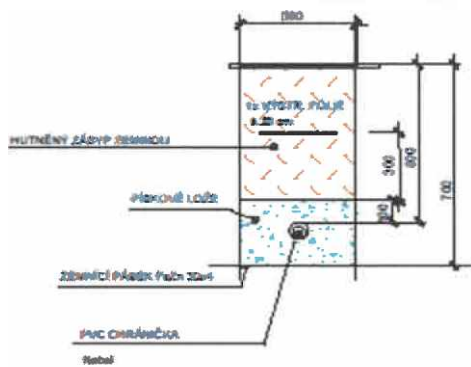

## VIKACI

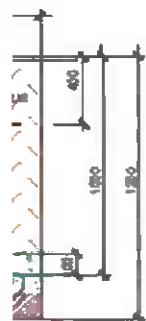

## ŘEZ VOLNÝ TERÉN

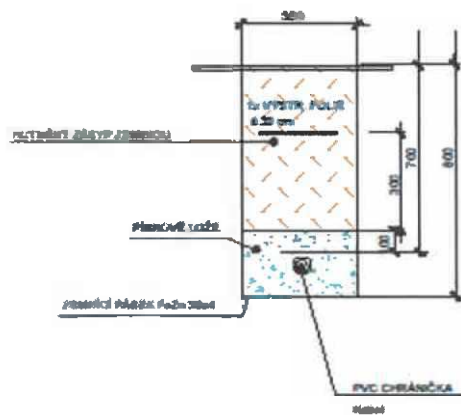

7 11 Neratovice

eratovicích, Kojetická 1414

smek p. č. 49/1, 49/27, p. č. st. 2806

PROUD

nástin a podoba

Základní číslo	200133	Part.
Datum	11/2020	
Stav	DPS	
Měřítko	1:250	Č. výkř.
		09





Změnový list č. 31 Stavební práce, elektroinstalace a ÚT			ZL 31	
Stavba:	Přístavba Domu Kněžny Emmy v Neratovicích, Kojetická 1414			
Objednatel:	Město Neratovice, Kojetická 1028, 277 11 Neratovice			
Zhotovitel:	PSG Construction a.s., Napajedelská 1552, 765 02 Otrokovice			
Odesláno / předáno	osobně	elektronicky	Datum:	
	ne	ano	04.04.2023	
Přílohy / poč. listů:	1 + 7xA4			
Zdůvodnění:				
<p>1. Rozebrání stávající protiprašné příčky mezi stávajícím objektem DKE a novou částí, její posun do pozice dle PD. Dle původní dohody byla příčka na začátku výstavby realizována s ohledem na ponechání většího prostoru pro provoz stávajícího DKE (provoz chodby a zásobování jídelny).</p> <p>2. Propojení kabelů MaR s ústřednou ve stávajícím objektu DKE, rozebrat podhled, uchycení kabelů dle PBR.</p> <p>3. Dodávka a montáž velkoformátových obkladů a dlažeb ve třech místnostech gastru, ve kterých byla dle PD uvažována pouze oprava omítky. Oprava omítek byla odečtena ve ZL_05</p> <p>4. Elektroinstalace - úprava rozvodů elektroinstalací pro VZT v sušárně, výměna hlavního jističe před ER (DEON), doplnění systému MaR o havarijní odstavení plynu, přepojení napájení VZT z 230 V na 400 V a uvedení rozvodů do původního stavu v gastru</p> <p>5. Byla doceněna úprava stávajícího rozdělovače a sběrače, vč. souvisejícího navýšení potrubí, montáž a demontáž otopných těles ve 4.NP a radiátor doplněný v propojovací chodbě v 1.NP.</p> <p>6. Bylo doceněno napojení domovního vodovodu na vodovodní řad.</p>				
Vyjádření TDS:				
Vyjádření GP:				
Vliv na dopracování projektové dokumentace:			ne	
Méněpráce (Kč bez DPH):			0,00 Kč	
Vícepráce (Kč bez DPH):			509 408,09 Kč	
Celkem (Kč bez DPH):			509 408,09 Kč	
Vliv na termín výstavby:			ano	
Schválil:	Objednatel	TDS	Projektant	Zhotovitel
Datum:	24.7.2023	24.7.2023	18.7.2023	18.7.23
Podpis				



ZL 31 Stavební práce, elektroinstalace a ÚT			<b>ZL 31</b>
Stavba: Přístavba Domu Kněžny Emmy v Neratovicích, Kojetická 1414			
Objekty: Nový objekt			
<b>REKAPITULACE STAVEBNÍCH DÍLŮ</b>			
Stavební díl	HSV	PSV	Celkem
STAVEBNÍ PRÁCE			221 104,73 Kč
ELEKTROINSTALACE			175 682,72 Kč
ÚT			71 326,72 Kč
NAPOJENÍ DOMOVNÍHO VODOVODU			41 293,92 Kč
<b>CELKOVÉ NAKLADY</b>			<b>509 408,09 Kč</b>



Změnový list č. 31					ZL 31	
Stavba : Přístavba Domu Kněžny Emmy v Neratovicích, Kojetická 1414		Objekt : Stavební práce				
Číslo pozice	Kód položky	SOUPIS VÝKONŮ	Mj	Množství	Jednotková cena	Cena CZK bez DPH
						<b>221 104,73</b>
<b>1. Rozebrání stávající protiprašné příčky a její posun do pozice</b>						<b>43 094,45</b>
ZL31.001	763111811	Demontáž SDK příčky s jednoduchou ocelovou nosnou konstrukcí opláštění jednoduché	m2	34,80	88,50	3 079,80
ZL31.002	763-001	Začištění podhledu a stěn po demontáži provizorní příčky	bm	18,00	256,00	4 608,00
ZL31.003	763-002	Kontejner na odvoz suti	kus	1,00	4 500,00	4 500,00
48	342012221	Příčka SDK tl.100 mm,ocel.kce,1x oplášt.,RB 12,5mm protiprašné opatření : (3,7+0,6+7,4+1,0)*3,1 2,1*1,1	m2	44,47000 42,16000 2,31000	695,00	30 906,65
<b>2. Propojení kabelů MaR s ústřednou ve stávajícím objektu DKE</b>						<b>26 992,00</b>
ZL31.004	763431801	Demontáž minerálního podhledu zavěšeného na viditelném roštu 40*0,6	m2	24,00	158,00	3 792,00
ZL31.005	22M-001	Proložení kabelů, uchycení po 30 cm nad podhledem v souladu s PBR, pomocí ušpatí	m	40,00	235,00	9 400,00
ZL31.006	763431001	Montáž minerálního podhledu s vyjímatelnými panely vel. do 0,36 m2 na zavěšený viditelný rošt	m2	24,00	575,00	13 800,00
<b>3. Obklady keramické</b>						<b>96 026,35</b>
348	597813663	Obkladačka keramická UPRESNĚNÍ DLE INVESTORA 63,5*1,05	m2	66,69	282,86	18 862,42
349	781101210	Penetrace podkladu pod obklady	m2	63,51	28,29	1 796,28
350	781475114	Obklad vnitřní stěn keramický, do lmele gastro: (7,4+4,5+7,4+4,5)*2,2 -5,38 (1,515*2+3,5*2)-0,8*2,02 (1,515*2+3,5*2)-0,95*2,02	m2	63,51	282,86	17 962,79
ZL12.001		Obklady 30x60 cm - práce (velkoformátové dlaždice), příplatek za větší formát obkladaček dle výběru uživatele	m2	63,51	540,48	34 325,88
ZL12.002		Obklady - dodávka (+5% ztrátové), příplatek za větší formát obkladaček dle výběru uživatele	m2	66,69	228,94	15 266,98
ZL12.012		Lišta ukončovací k obkladům ALU elox	bm	48,50	168,00	7 812,00
<b>Podlahy z dlaždic</b>						<b>54 991,93</b>
329	597642030	Dlažba keramická UPRESNĚNÍ DLE INVESTORA 40,27*1,1	m2	44,30	282,86	12 529,69
330	771101210	Penetrace podkladu pod dlažby	m2	40,27	28,29	1 139,06
338	771575109	Montáž podlah keram., lmel, 30x30 cm 7,4*4,5-2,6*1,3 1,515*3,5*2	m2	40,27	499,71	20 120,94
ZL12.003		Dlažba 60x60 cm - práce (velkoformátové dlaždice), příplatek za větší formát obkladaček dle výběru uživatele	m2	40,27	385,68	15 531,33
ZL12.007		Dlažba interier - dodávka (+5% ztrátové) (+5% ztrátové), příplatek za větší formát dlažby, dle výběru uživatele	m2	44,30	128,02	5 670,90
<b>Celkem</b>						<b>221 104,73</b>

## Položkový rozpočet

S:	EB20-12-01	Přístavba Domu Kněžny Emmy v Neratovicích, Kojetická 1414
O:	SUB	ŘEMESLA
R:	<b>4. ELEKTROINSTALACE</b>	

R:	<b>ELEKTROINSTALACE - ÚPRAVA ELEKTRO PRO VZT V SUŠÁRNĚ</b>					
<b>Díl:</b>	<b>1</b>	<b>Vodiče</b>				<b>2 983,90</b>
	2	Pol_0102	Vodič CY 6 zž	m	10,00	38,99 389,90
	7	Pol_0107	Kabel CYKY 5x1,5	m	10,00	38,99 389,90
	8	Pol_0108	Kabel CYKY 5x2,5	m	45,00	48,98 2 204,10
<b>Díl:</b>	<b>2</b>	<b>Přístroje</b>				<b>2 217,60</b>
		Pol_0416	Vačkový vypínač GEWISS 25A/3P červená páčka 0/1	ks	1,00	2 217,60 2 217,60
<b>Díl:</b>	<b>4</b>	<b>Materiál</b>				<b>330,39</b>
	54	Pol_0401	krabice přístrojová	ks	1,00	34,49 34,49
	57	Pol_0404	trubka PVC 25mm ohebná / TUHÁ	m	10,00	29,59 295,90
<b>Díl:</b>	<b>5</b>	<b>Rozvaděče</b>				<b>13 510,56</b>
		Pol_0513	Rozvaděč R.krk - skříňový, 96 modulů, IP 40			
			úprava a doplnění rozvaděče			
	ZL31.007		Jištění 6A - ovládací	ks	1,00	349,44 349,44
	ZL31.008		Jištění 3x10A - jištění jednotek a motorů	ks	3,00	523,04 1 569,12
	ZL31.009		Výkonové stykače 3F	ks	3,00	2 184,00 6 552,00
	ZL31.010		Prokabelování a úprava rozvaděče	kpl	1,00	3 360,00 3 360,00
	ZL31.011		opravy kusových zkoušek rozvaděčů a revizní zprávy	kpl	1,00	1 680,00 1 680,00
<b>Díl:</b>	<b>9</b>	<b>HZS, přípomoc</b>				<b>7 213,00</b>
	97	Pol_0901	Stavební přípomoc (vrtání, sekání...)	kpl	1,00	5 488,00 5 488,00
	98	Pol_0902	Revize	set	1,00	1 725,00 1 725,00
	<b>Celkem</b>					<b>26 255,45</b>

R:	<b>ELEKTROINSTALACE - VÝMĚNA HLAVNÍ JISTIČ PŘED ER</b>					
	<b>Rozvaděče</b>					
	<b>Materiál rozvaděč</b>					
	ZL31.012		Hlavní jistič před ER DEON 3x315A	ks	1,00	23 170,56 23 170,56
	ZL31.013		Montážní deska hlavního jističe	ks	1,00	2 488,64 2 488,64
	ZL31.014		Měřicí transformátor převlečný 350/5	ks	3,00	3 474,24 10 422,72
	<b>Kabelový materiál</b>					
	ZL31.015		Vodič H07V-K 95mm černá	bm	12,00	575,68 6 908,16
	<b>Ostatní položky</b>					
	ZL31.016		Oko lisovací CU 95	ks	6,00	396,48 2 378,88
	ZL31.017		Připojnice kabelová Fe praporek	ks	3,00	239,68 719,04
	ZL31.018		Zámečnická úprava hlavního rozvaděče, demontáž původní	hod	6,00	840,00 5 040,00
	ZL31.019		Doprava, přesun hmot	kpl	1,00	1 344,00 1 344,00
	<b>Celkem</b>					<b>52 472,00</b>

R:	<b>ELEKTROINSTALACE - PŘEDĚLANÍ NAPÁJENÍ VZT z 230V na 400V</b>					
<b>Díl:</b>	<b>1</b>	<b>Vodiče</b>				<b>2 583,10</b>
	101	Pol_0122	cyky 5x4	m	38,00	67,98 2 583,10
<b>Díl:</b>	<b>4</b>	<b>Materiál</b>				<b>703,76</b>
	58	Pol_0405	trubka PVC 32mm ohebná - UV stabilní	m	20,00	35,19 703,76
<b>Díl:</b>	<b>5</b>	<b>Rozvaděče</b>				<b>3 614,00</b>
	69	Pol_0502	Rozvaděč R-VZT - úprava	set	1,00	3 614,00 3 614,00
			- doplnění o jištění 2ks C20/3			
<b>Díl:</b>	<b>9</b>	<b>HZS, přípomoc</b>				<b>4 099,65</b>

## Položkový rozpočet

S:	EB20-12-01	Přístavba Domu Kněžny Emmy v Neratovicích, Kojetická 1414
O:	SUB	ŘEMESLA
R:	<b>4. ELEKTROINSTALACE</b>	

R:	<b>ELEKTROINSTALACE - ÚPRAVA ELEKTRO PRO VZT V SUŠÁRNĚ</b>						
	97	Pol__0901	Stavební přípomocce (vrtání, sekání...)	hod	4,00	249,91	999,65
	98	Pol__0902	Revize (úprava kusovky)	set	1,00	3 100,00	3 100,00
	<b>Celkem</b>						<b>11 000,51</b>

<b>DOPLNĚNÍ O HAVARIJNÍ ZABEZPEČNÍ PLYNU</b>							
--	--	--	--	--	--	--	--

<b>Díl:</b>	<b>x</b>	<b>Zabezpečení plynu</b>					<b>21 965,00</b>
	ZL31.020	Pol__xxxx	Detektor plynu	ks	2,00000	6 612,50	13 225,00
	ZL31.021	Pol__xxxx	Akustická signalizace	ks	2,00000	4 025,00	8 050,00
	ZL31.022	Pol__xxxx	Zapojení BAP (havarijní uzávěr plynu) cizí dodávka	ks	1,00000	690,00	690,00
<b>Díl:</b>	<b>14</b>	<b>MONTÁŽNÍ MATERIÁL</b>					<b>4 889,46</b>
	91	Pol__0006	JYTY 7x1 - Propojovací kabel stíněný	m	65,00000	32,17	2 090,81
	90	Pol__0005	JYTY 4x1 - Propojovací kabel stíněný	m	50,00000	19,49	974,28
	98	Pol__0013	CY6 - Propojovací vodič zelenožlutý pevný průřez 6mm	m	50,00000	22,84	1 141,79
	100	Pol__0015	trubka z PVC, samozhášivá, s hrdlem pro lehké mechanické zatížení VRM 25, vč. příslušenství	m	40,00000	17,06	682,58
<b>Díl:</b>	<b>x</b>	<b>SLUŽBY</b>					<b>21 850,00</b>
	40	Pol__xxxx	Doplnění stávajících rozváděčů	kpí	1,00000	9 200,00	9 200,00
	41	Pol__xxxx	Vyhotovení dokumentace pro porvedení stavby + DSPS	ks	1,00000	2 875,00	2 875,00
	43	Pol__xxxx	Výchozí revize elektrických zařízení	ks	1,00000	3 450,00	3 450,00
	44	Pol__xxxx	Funkční zkoušky, uvedení do provozu	ks	1,00000	4 025,00	4 025,00
	46	Pol__xxxx	Zaškolení personálu obsluhy a údržby	ks	1,00000	2 300,00	2 300,00

<b>Celkem</b>						<b>48 704,46</b>
---------------	--	--	--	--	--	------------------

<b>UVEDENÍ ROZVODŮ DO PŮVODNÍHO STAVU (PŮVODNÍ GASTRO)</b>							
<b>Díl:</b>	<b>14</b>	<b>MONTÁŽNÍ MATERIÁL</b>					<b>37 250,30</b>
	ZL31.023		Acidur šedá	ks	10,00	104,52	1 045,20
	ZL31.024		Monoflex 1225	ks	50,00	27,30	1 365,00
	ZL31.025		Vodič CY 6 zž	m	50,00	38,99	1 949,50
	ZL31.026		Kabel CYKY 5x1,5	m	100,00	38,99	3 899,00
	ZL31.027		Kabel CYKY 5x2,5	m	100,00	67,98	6 798,00
			<b>Práce</b>				
	105	Pol_0909	montážní práce - elektrikář	hod.	20,00000	449,84	8 996,80
	105	Pol_0909	montážní práce - revizní technik	hod.	20,00000	449,84	8 996,80
	ZL31.028		Zkoušky, revize	hod.	1,00000	4 200,00	4 200,00

**CELKEM:**

**175 682,72**

Změnový list č. 31		Stavba : Přístavba Domu Kněžny Emmy v Neratovicích, Kojetická 1414			ZL 31	
		Objekt : ÚT				
Číslo pozice	Kód položky	SOUPIS VÝKONŮ	Mj	Množství	Jednotková cena	Cena CZK bez DPH
						<b>71 326,72</b>
						<b>71 326,72</b>
<b>5. Úprava stávajícího rozdělovače a sběrače + navýšení potrubí:</b>						
ZL31.020	1.	Vypuštění napuštění systému	kpl	1,00	1 120,0 Kč	1 120,00
ZL31.021	2.	Naváření nových odboček 2 1/2" na stávající R+S	kpl	2,00	1 568,0 Kč	3 136,00
ZL31.022	3.	Koleno varné 21/2"	ks	14,00	766,4 Kč	10 729,04
85	Pol_0088	Potrubí ocelové čemé 21/2"	m	20,00	715,8 Kč	14 315,00
ZL31.023	5.	Tlaková zkouška, proplach, odvzdušnění, napuštění	m	20,00	34,7 Kč	693,06
215	Pol_0217	nátěr potrubí	m	20,00	33,8 Kč	676,00
ZL31.024	7.	Izolace minerální vata s AL, polepem 76x30mm	m	26,00	293,2 Kč	7 623,62
ZL31.025	8.	Svářecí plyny	kpl	1,00	3 528,0 Kč	3 528,00
ZL31.026	9.	Drobný montážní materiál	kpl	1,00	700,0 Kč	700,00
ZL31.027	10.	Závěsný a upevňovací materiál	kpl	1,00	2 424,8 Kč	2 424,80
ZL31.028	11.	Doprava	kpl	1,00	4 200,0 Kč	4 200,00
<b>Doplňení radiátoru - propojovací chodba v 1.NP:</b>						
ZL31.029	13.	Radik Kaisik 22 600/800	ks	1,00	3 770,8 Kč	3 770,82
ZL31.030	14.	Propojovací armatury k OT KLASIK - set hlavice, ventil, šroubení	ks	1,00	1 018,4 Kč	1 018,36
ZL31.031	15.	Světlé šroubení	ks	2,00	101,2 Kč	202,50
ZL31.032	16.	Cu potrubí pr. 15mm	m	32,00	405,6 Kč	12 978,56
ZL31.033	17.	Tlaková zkouška, proplach, odvzdušnění, napuštění	m	32,00	24,0 Kč	768,98
ZL31.034	18.	Tepelná izolace Cu potrubí 15/9	m	26,00	86,8 Kč	2 256,80
ZL31.035	19.	Drobný montážní materiál	kpl	1,00	313,6 Kč	313,60
ZL31.036	20.	Závěsný a upevňovací materiál	kpl	1,00	873,6 Kč	873,60

**Celkem**

**71 326,72**

Změnový list č. 31					ZL 31		
Stavba :		Přístavba Domu Kněžny Emmy v Neratovicích, Kojetická 1414					
Objekt :		ZTI					
Číslo pozice	Kód položky	SOUPIS VÝKONŮ	Mj	Množství	Jednotková cena	Cena CZK bez DPH	
						41 293,92	
						41 293,92	
<b>6. Napojení domovního vodovodu</b>							
ZL31.037	891269951	Montáž potrubních spojek na potrubí z jakýchkoli trub DN 100	kus	2	709,55	1 419,10	
ZL31.038	AVK.944100	Spojka WAGA Plus EPDM 80 s přírubou	kus	2	5 559,79	11 119,58	
ZL31.039	857253151	Montáž litinových tvarovek odbočných T-kus 80/80	kus	1	394,45	394,45	
ZL31.040	55253740	tvarovka T-kus z tvárné litiny,práškový epoxid tl 250µm MMA-kus DN 80/80	kus	1	2 757,01	2 757,01	
ZL31.041	857251151	Montáž přírubových spojů otevřený výkop s těsnícím spojem DE 90	kus	2	276,00	552,00	
ZL31.042	28654368	příruba volná k lemovému nákrůžku z polypropylénu 90	kus	2	645,38	1 290,76	
ZL31.043	28653135	nákrůžek lemový PE 100 SDR 11 90mm	kus	2	324,07	648,14	
ZL31.044	877241101	Montáž elektrospojek na vodovodním potrubí z PE trub d 90	kus	1	284,05	284,05	
	35	28614977	elektroredukce PE 100 PN 16 D 90-63mm	kus	1	562,30	562,30
ZL31.046	891241112	Montáž vodovodních šoupátek otevřený výkop DN 80	kus	2	995,90	1 991,80	
ZL31.047	PAM.RDA80BN CH	šoupě přírubové vodovodní EURO 20 typ 23 (F4) DN 80 PN10-16	kus	2	3 352,14	6 704,27	
ZL31.048	42291079	souprava zemní pro šoupátka DN 65-80mm Rd 1,2-1,8	kus	2	1 464,53	2 929,05	
ZL31.049	AVK.7210	Podkladní deska VARIO PP univ, 2dílná	kus	3	283,02	849,05	
ZL31.050	877211101	Montáž elektrospojek na vodovodním potrubí z PE trub d 63	kus	10	254,15	2 541,50	
ZL31.051	28615972	elektrospojka SDR 11 PE 100 PN 16 D 63mm	kus	10	190,44	1 904,40	
ZL31.052	877211112	Montáž elektrokolen 90° na vodovodním potrubí z PE trub d 63	kus	3	254,15	762,45	
ZL31.053	28653055	elektrokoleno 90° PE 100 D 63mm	kus	3	473,46	1 420,37	
ZL31.054	899401112	Osazení poklopů litinových šoupátkových	kus	2	469,20	938,40	
ZL31.055	42291352	poklop litinový šoupátkový VODA	kus	2	1 112,63	2 225,25	

**Celkem**

**41 293,92**





