



7-0000329053

DODATEK Č.: 1/2023**ke smlouvě č.: JI-001030082412/002-ECOR****o smlouvě budoucí o zřízení věcného břemene**

uzavřená podle § 1785 - 1788 zákona č. 89/2012 Sb., občanský zákoník v platném znění a § 25 odst. 4 zákona č. 458/2000 Sb. o podmínkách podnikání a o výkonu státní správy v energetických odvětvích (energetický zákon) v platném znění.

Článek I. – Smluvní strany:**Město Moravské Budějovice**

sídlo: nám. Míru 31, Moravské Budějovice, 676 02 Moravské Budějovice

IČO: 00289931

DIČ: CZ00289931

zapsána:

zastoupena: **Mgr. Martin Ferdan, starosta**

číslo účtu:

vlastnický podíl: **1/1**

(dále jen „Budoucí povinná“)

na straně jedné

a**EG.D, a.s.**

se sídlem: Lidická 1873/36, Černá Pole, 602 00 Brno

IČ: 280 85 400

DIČ: CZ280 85 400

zapsána: v OR vedeném Krajským soudem v Brně, spisová značka B 8477

bankovní spojení:

číslo účtu:

zastoupena na základě plné moci ze dne 21.12.2022 společností:

ECOREM a.s.

se sídlem: Stará cesta 1127, 675 31 Jemnice

IČO: 27724409

DIČ: SNK

zapsána: v OR vedeném Krajským soudem v Brně, spisová značka B 7091

zastoupena:

(dále jen „Budoucí oprávněná“)

na straně druhé

(Budoucí povinná a Budoucí oprávněná společně rovněž jako „Smluvní strany“)

Článek II. – Úvodní ujednání:

1. Smluvní strany uzavřely dne **29.06.2023** smlouvu č.: **JI-001030082412/002-ECOR** o smlouvě budoucí o zřízení věcného břemene (dále jen „Smlouva“).
2. Předmětem Smlouvy je závazek obou smluvních stran uzavřít po naplnění záměru Budoucí oprávněné - realizovat stavbu - zařízení distribuční soustavy s názvem „Mor.Budějovice-Neshybová: kab. smyčka NN“ smlouvu o zřízení věcného břemene.

3. V souladu s článkem VI. bodem 5. Smlouvy se Smluvní strany dohodly na potřebě změnit, doplnit či upřesnit některá ustanovení Smlouvy tímto dodatkem ke Smlouvě (dále jen „Dodatek“).

Článek III. - Předmět Dodatku:

Smluvní strany tímto Dodatkem mění, doplňují či upřesňují Smlouvu takto:

1. Doplňuje / mění se grafická příloha č.1. Smlouvy - situační snímek plánovaného umístění o / za novou grafickou přílohu - nový situační snímek plánovaného umístění EZ.

Článek IV. - Závěrečná ujednání:

1. Tento Dodatek nabývá platnosti, účinnosti a stává se nedílnou součástí Smlouvy dnem jeho podpisu zástupci obou Smluvních stran.
2. Dodatek je vyhotoven v (ve) 3 stejnopisech, z nichž každý má platnost originálu.
3. Budoucí oprávněná obdrží 2 jeho vyhotovení. Zbývá jsou určena pro budoucí povinnou.
4. Smluvní strany prohlašují, že si tento Dodatek ke Smlouvě před podpisem přečetly, v kontextu se Smlouvou s jeho obsahem souhlasí a že byl uzavřen po vzájemné dohodě, podle jejich pravé a svobodné vůle, dobrovolně, určitě, vážně a srozumitelně, nikoliv v tísní, pod nátlakem ani za nápadně nevýhodných podmínek, což stvrzují svými podpisy. Smluvní strany prohlašují, že Dodatek ke Smlouvě představuje úplnou dohodu o veškerých jejich náležitostech a neexistují náležitosti, které by Smluvní strany neujednaly.

PŘÍLOHY K DODATKU:

1. Nový situační snímek plánovaného umístění EZ – nedílná součást Dodatku předmětné smlouvy.

Budoucí povinná

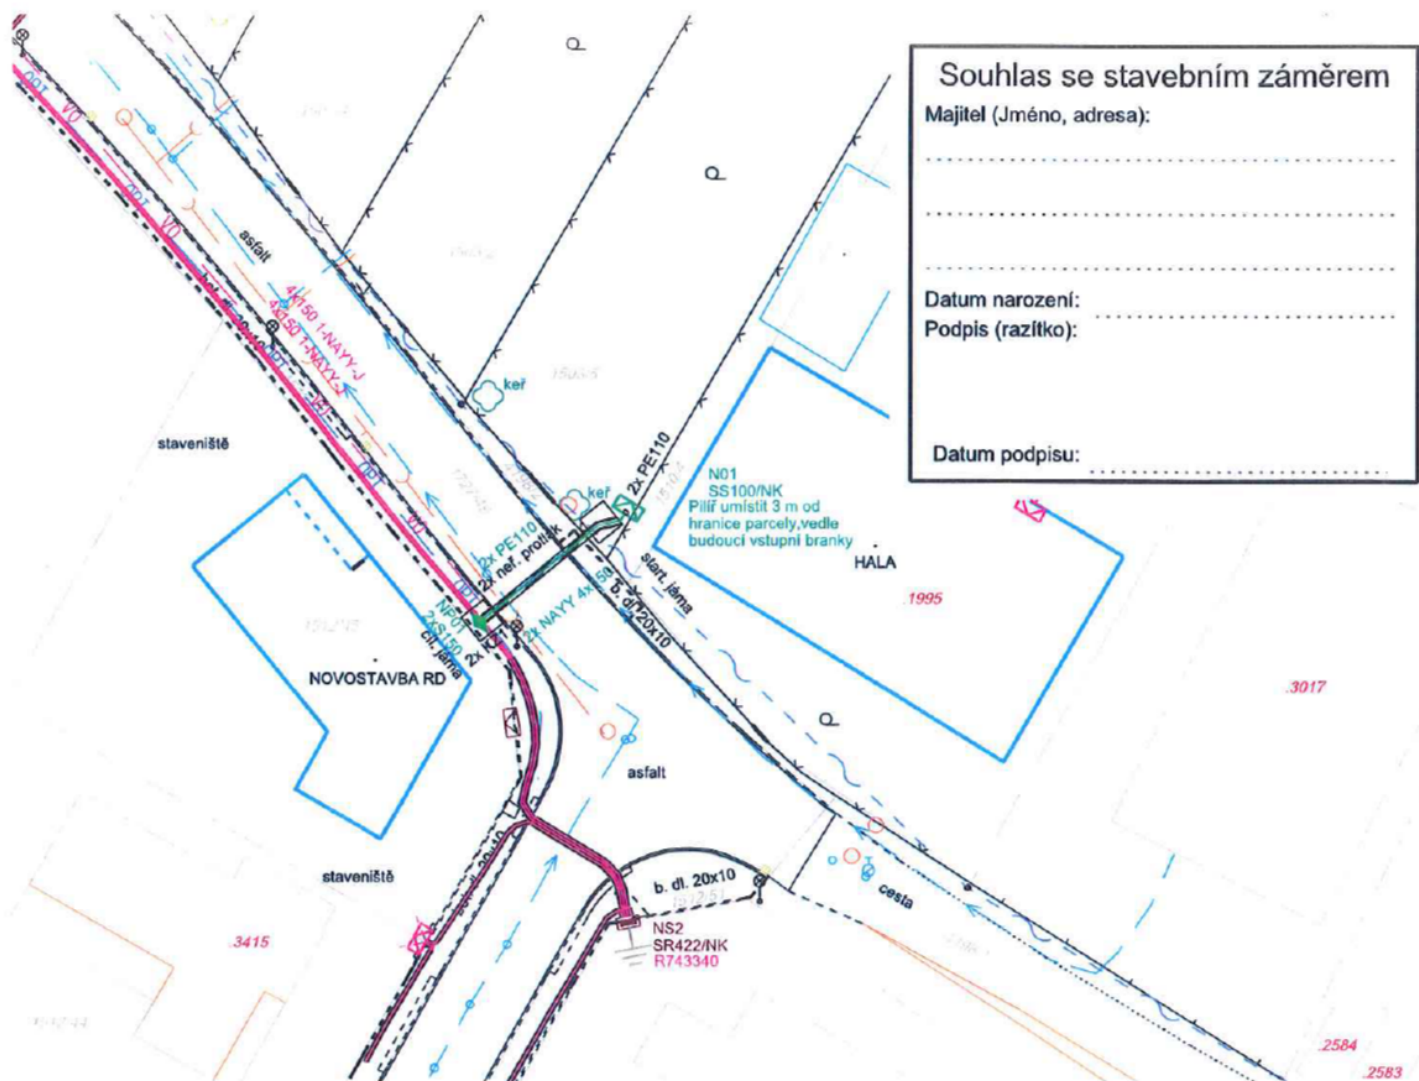
Budoucí oprávněná

V(ve) Moravské Budějovice, dne 15. 08. 2023

V (ve): Jemnice, dne 20. 7. 2023


Město Moravské Budějovice
Mgr. Martin Ferdan, starosta


EG.D, a.s.
zastoupená ECOREM a.s.

LEGENDA NOVÝCH VEDENÍ NN

- kabelové vedení NN
- = chránička
- protlak

LEGENDA STÁVAJÍCÍCH VEDENÍ NN

- stáv. kabelové vedení NN

LEGENDA PODZ. INŽENÝRSKÝCH SÍTÍ

- rozvod vody
- kanalizace
- VO veřejné osvětlení
- OPT optická síť

LEGENDA NOVÝCH PRVKŮ NN

- ◆ spojka
- přípojková skříň

LEGENDA STÁV. PRVKŮ NN

- ◆ uzemnění
- rozpojovací skříň
- přípojková skříň

LEGENDA NADZ. INŽENÝRSKÝCH SÍTÍ

- sdělovací vedení spojově



AUTORIZACE:

VYPRACOVAL		ZOD. PROJEKTANT	
ZHOTOVITEL PD	ECOREM a.s., Stará cesta 1127, 67531 Jemnice		Č. ZAKÁZKY:23066
KRAJ	Vysočina	OKRES	Třebíč
KATASTR. ÚZEMÍ	Moravské Budějovice		
MÍSTO STAVBY	Moravské Budějovice		
STAVEBNÍK	EG.D, a.s.		Č. STAVBY: 1030082412
NÁZEV STAVBY	Mor.Budějovice-Neshybová: kab. smyčka NN		DATUM: 06-2023
NÁZEV VÝKRESU	Koordinační situace stavby		FORMÁT: A4
			STUPEŇ PD: DUR+DPS
			MĚŘITKO: 1 : 500
			Č. VÝKRESU: C03